




1 Stralcio planimetrico WBS 46 PT2
1 : 200

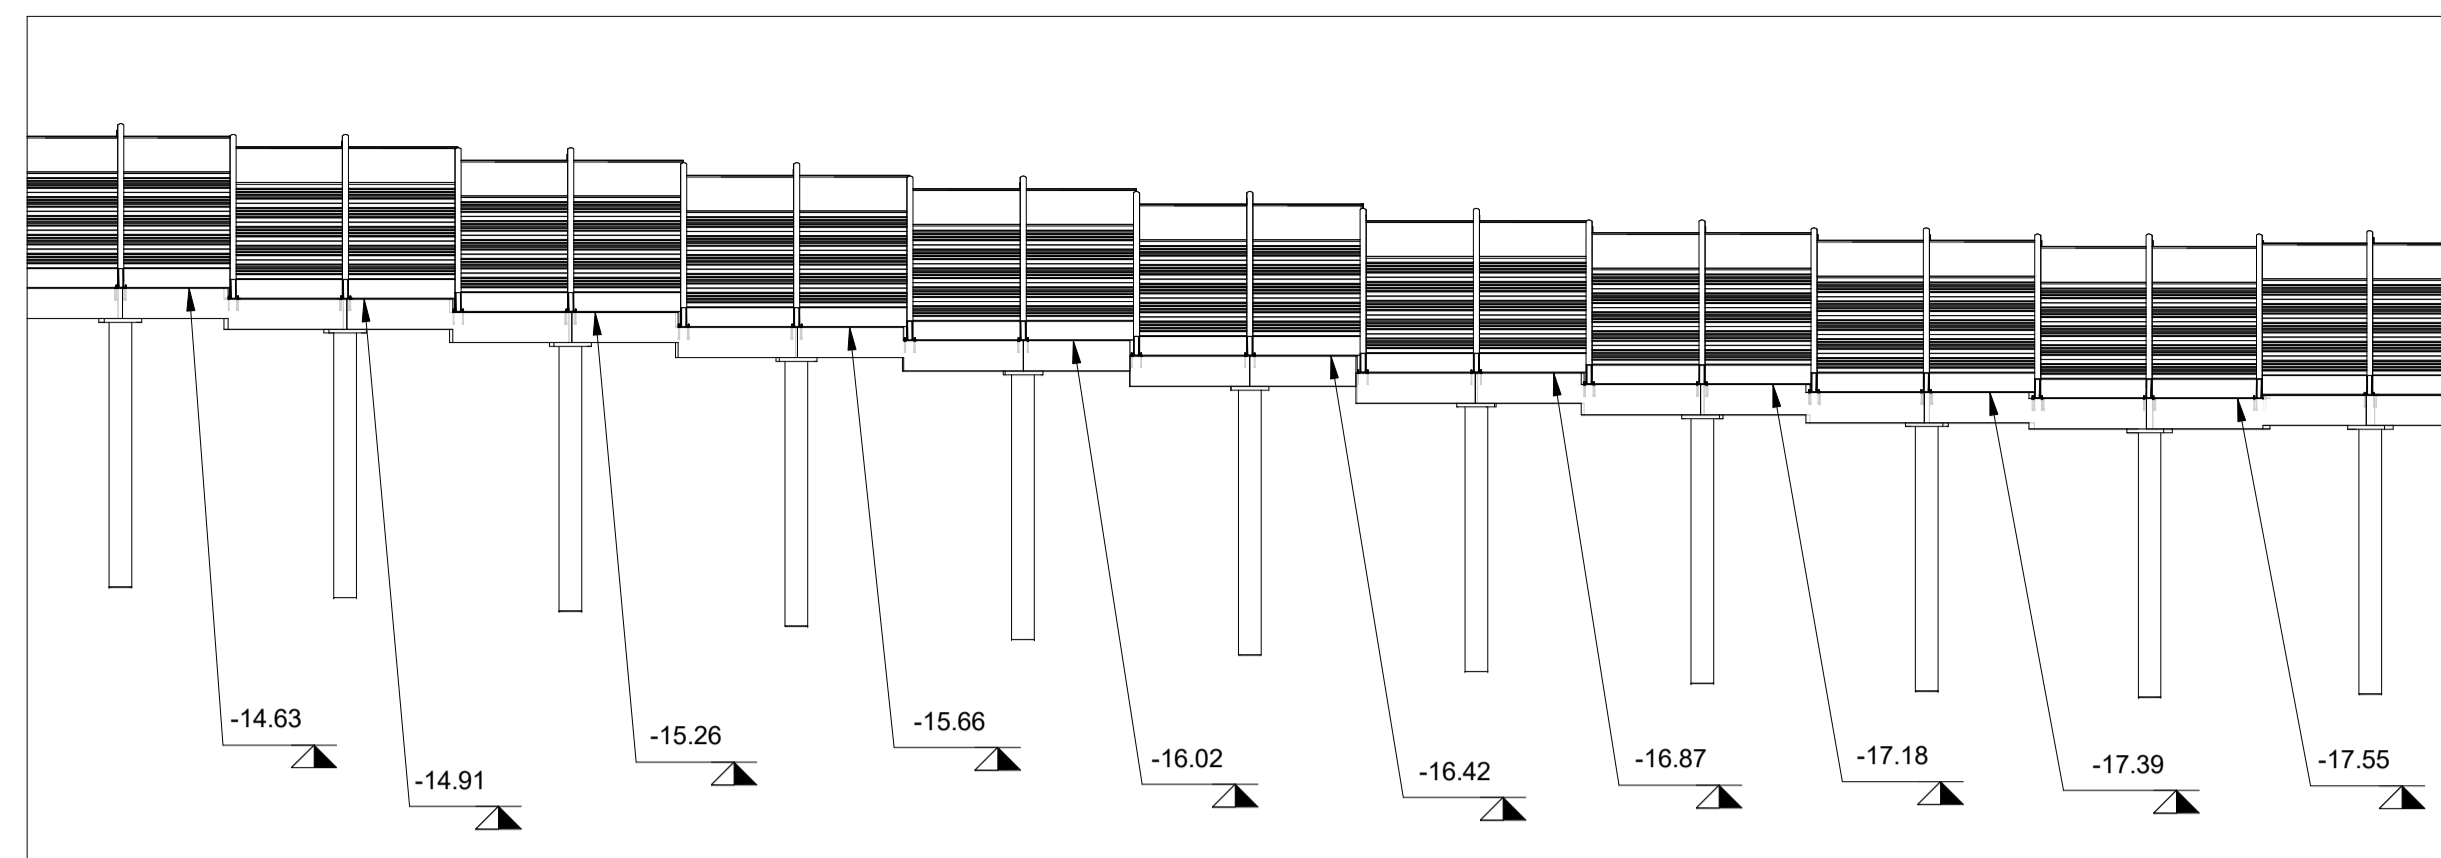


2 Sezione WBS 46 PT2
1 : 200

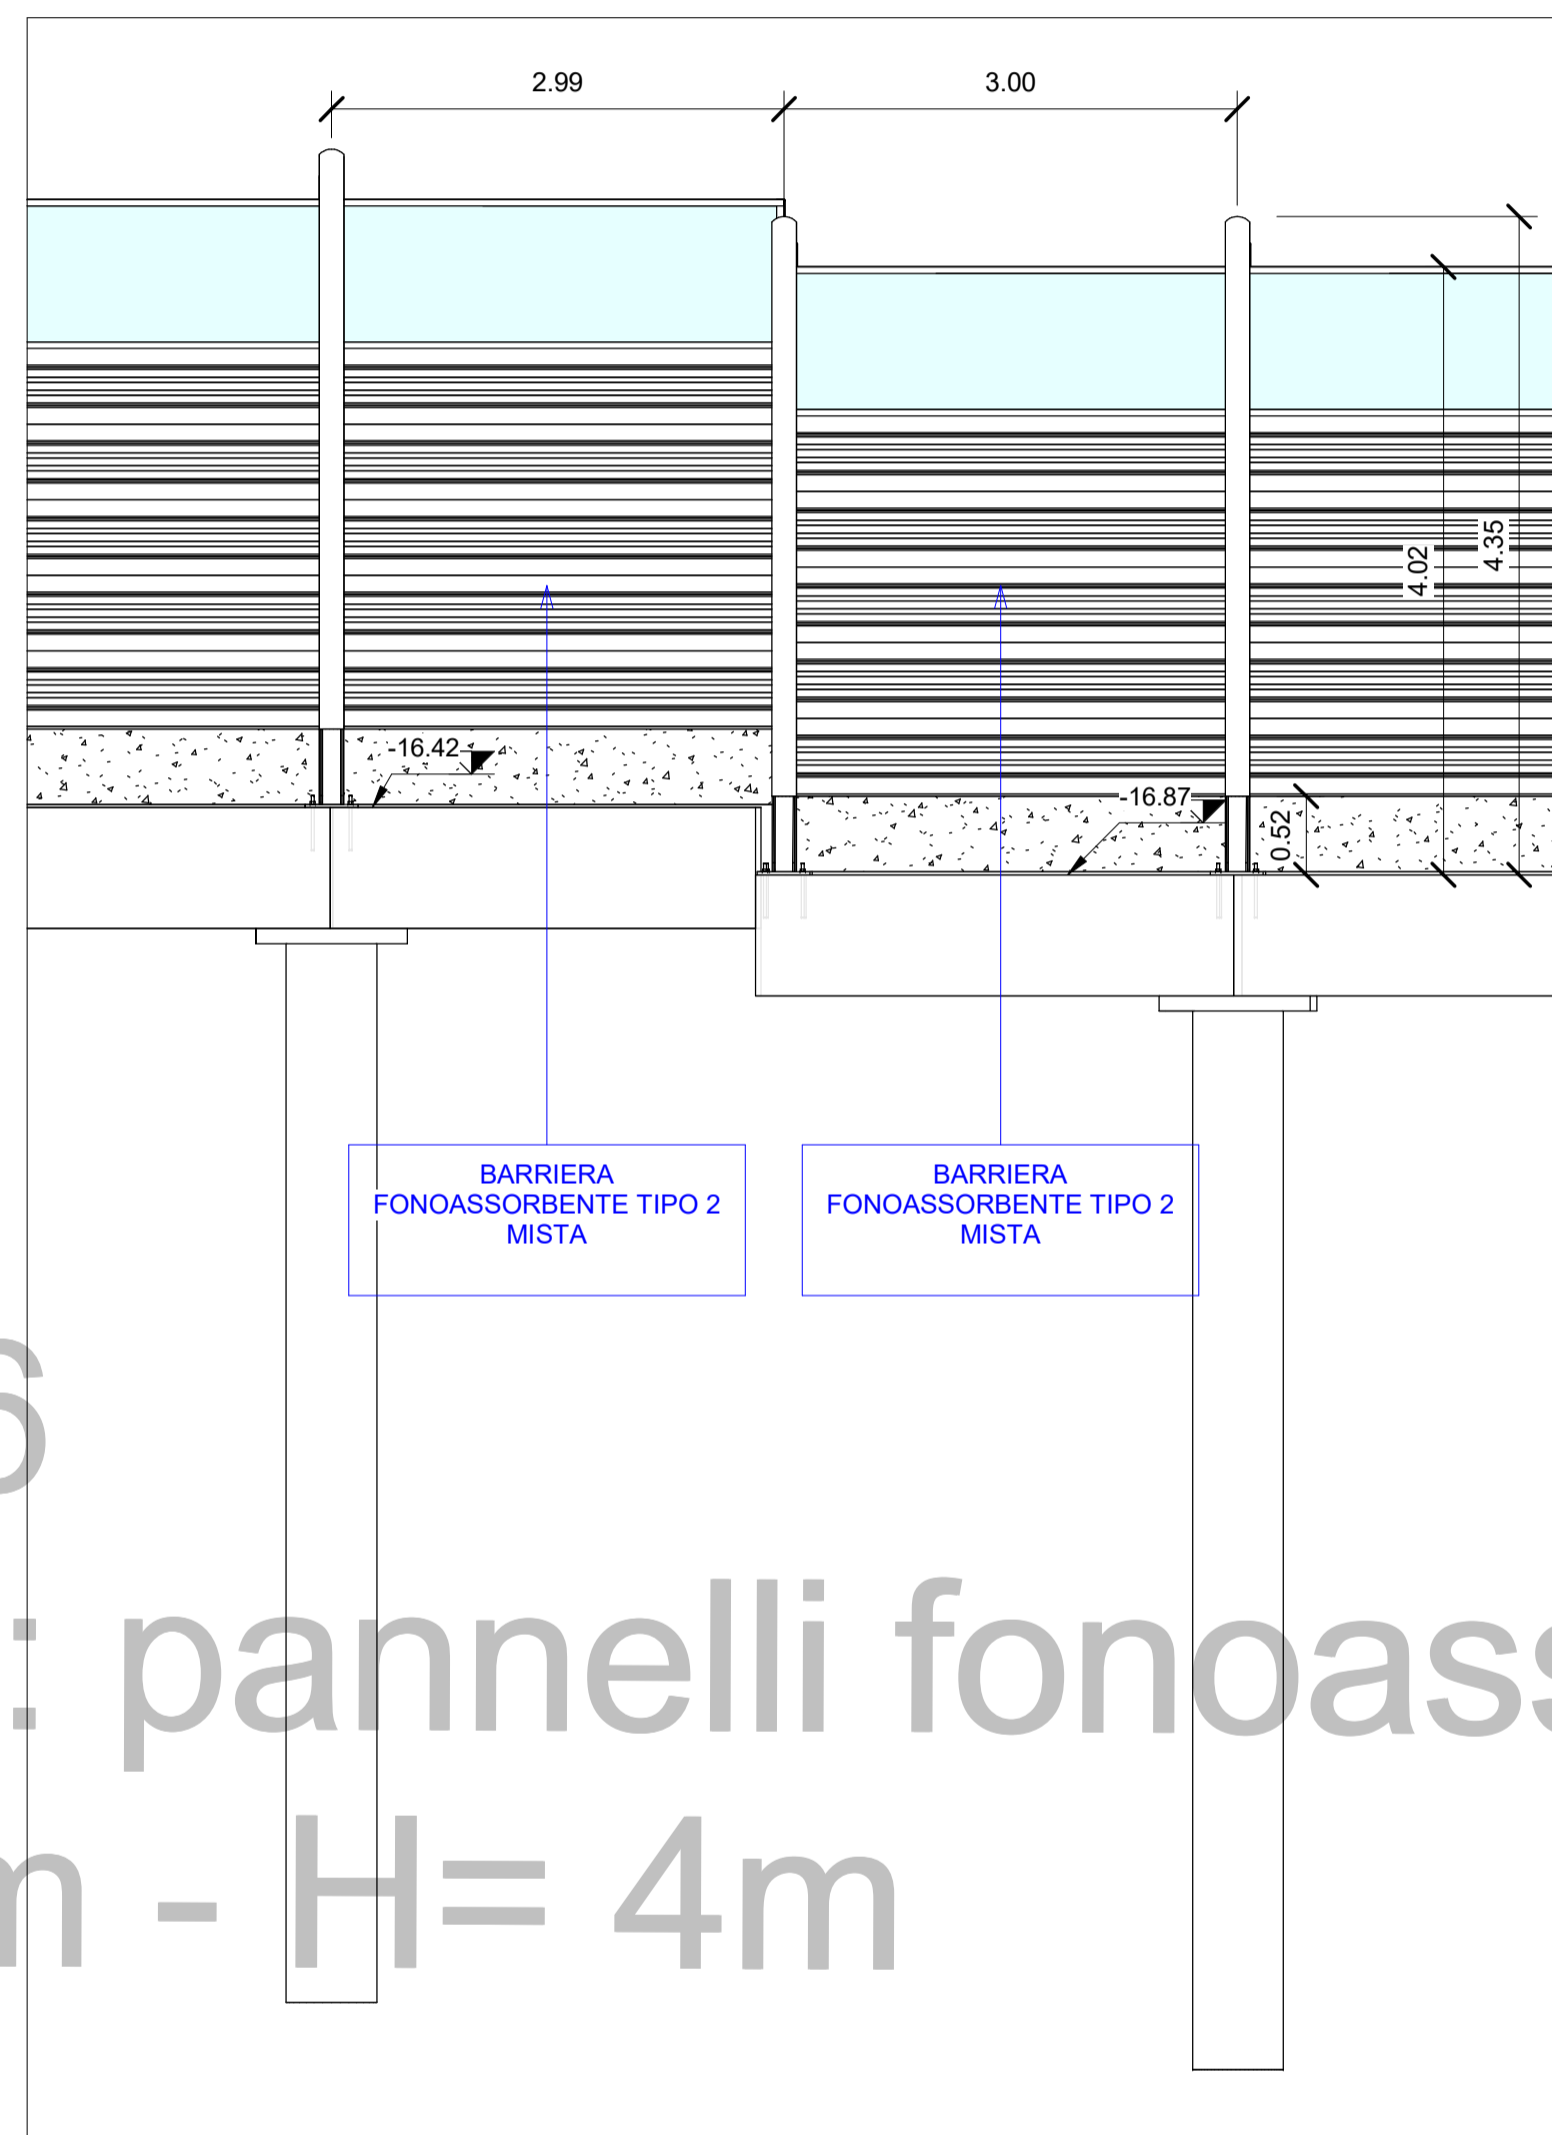

3 Sezione WBS 46 PT2
1 : 50

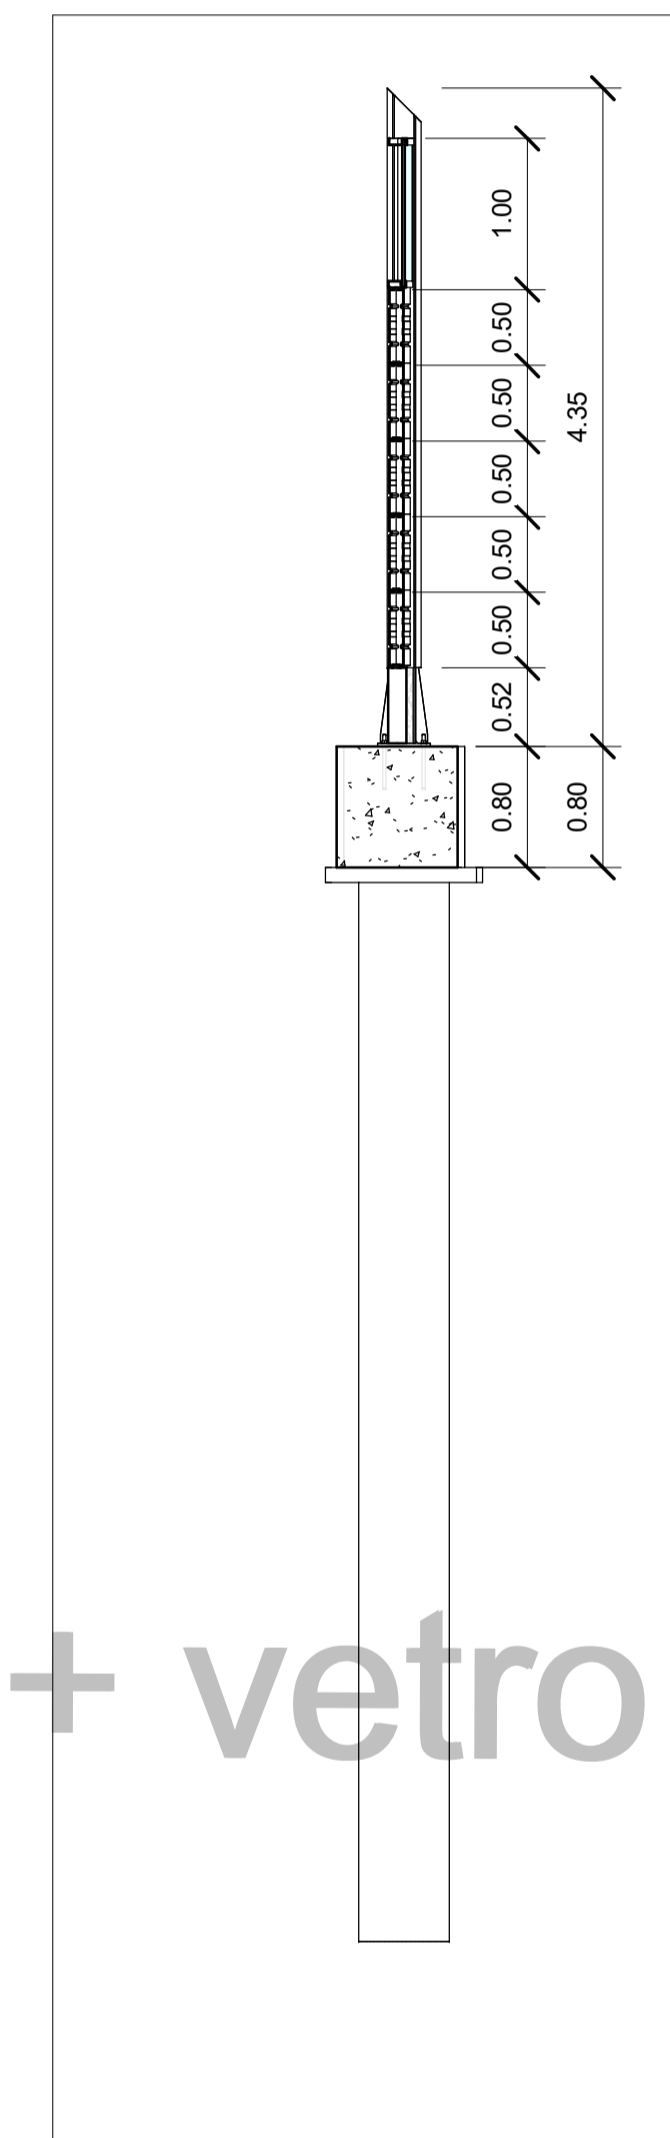

4 Sezione WBS 46 PT2
1 : 50

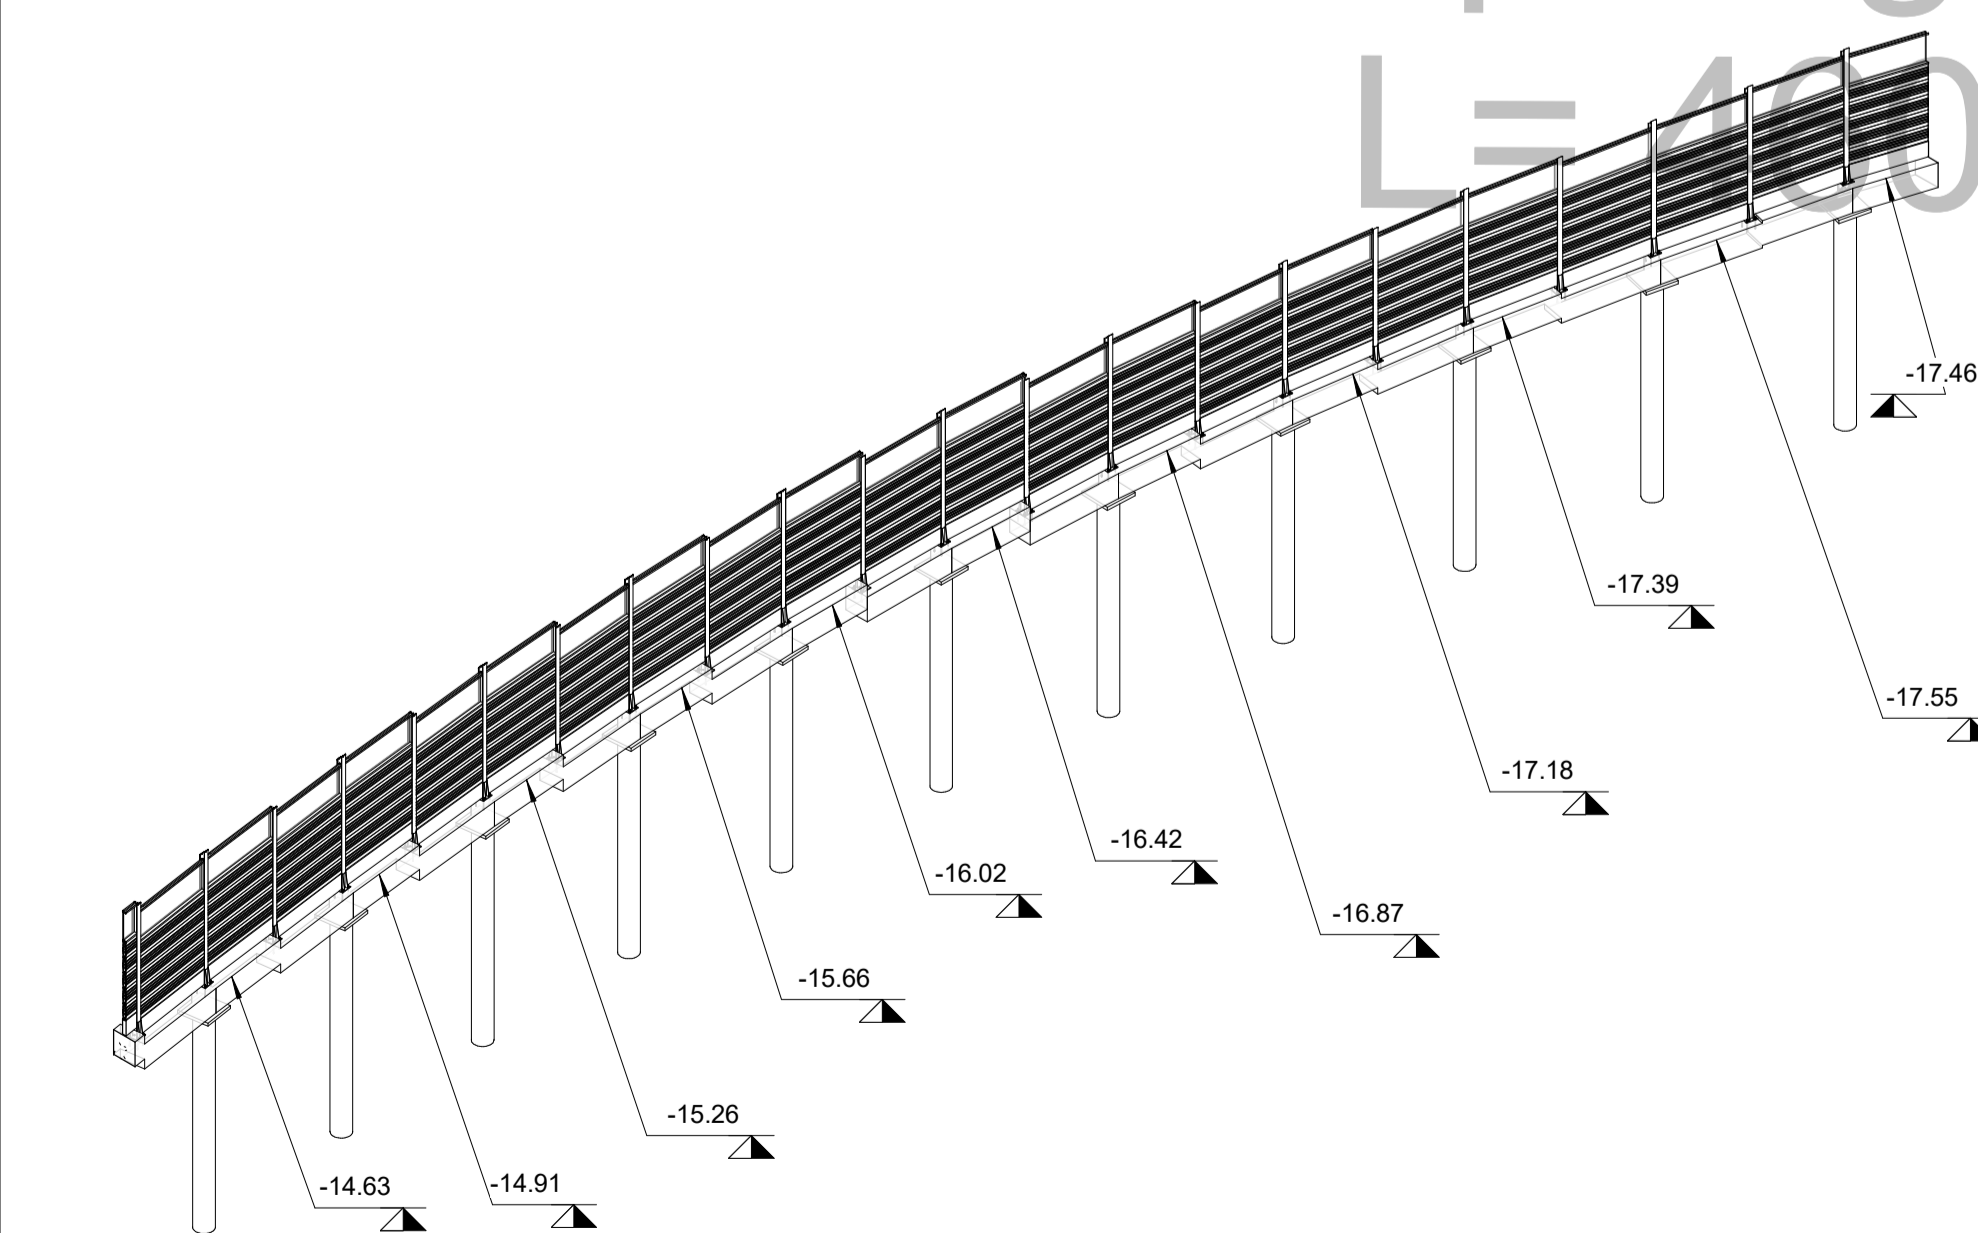

5 Assonometria WBS 46 PT2



B2-BA46
tipologia: pannelli fonoass. + vetro
L= 400 m - H= 4m

Abaco Coordinate di Tracciamento WBS 46 -...

Punto n.	E	N
M.140	147031.360157	240298.181767
M.141	147030.913147	240301.151499
M.142	147030.510722	240304.124385
M.143	147030.108297	240307.097272
M.144	147029.770356	240310.078177
M.145	147029.432415	240313.059082
M.146	147029.179968	240316.048442
M.147	147028.927521	240319.037801
M.148	147028.782347	240322.034287
M.149	147028.637173	240325.030772
M.150	147028.626473	240328.030753

Abaco Coordinate di Tracciamento WBS 46 -...

Punto n.	E	N
M.151	147028.615774	240331.030734
M.152	147028.747565	240334.027838
M.153	147028.879357	240337.024941
M.154	147029.159691	240340.011815
M.155	147029.440026	240342.998688
M.156	147029.863755	240345.968613
M.157	147030.287485	240348.938538
M.158	147030.851749	240351.884994
M.159	147031.416012	240354.831451
M.160	147032.101677	240357.752044
M.161	147032.787343	240360.672637

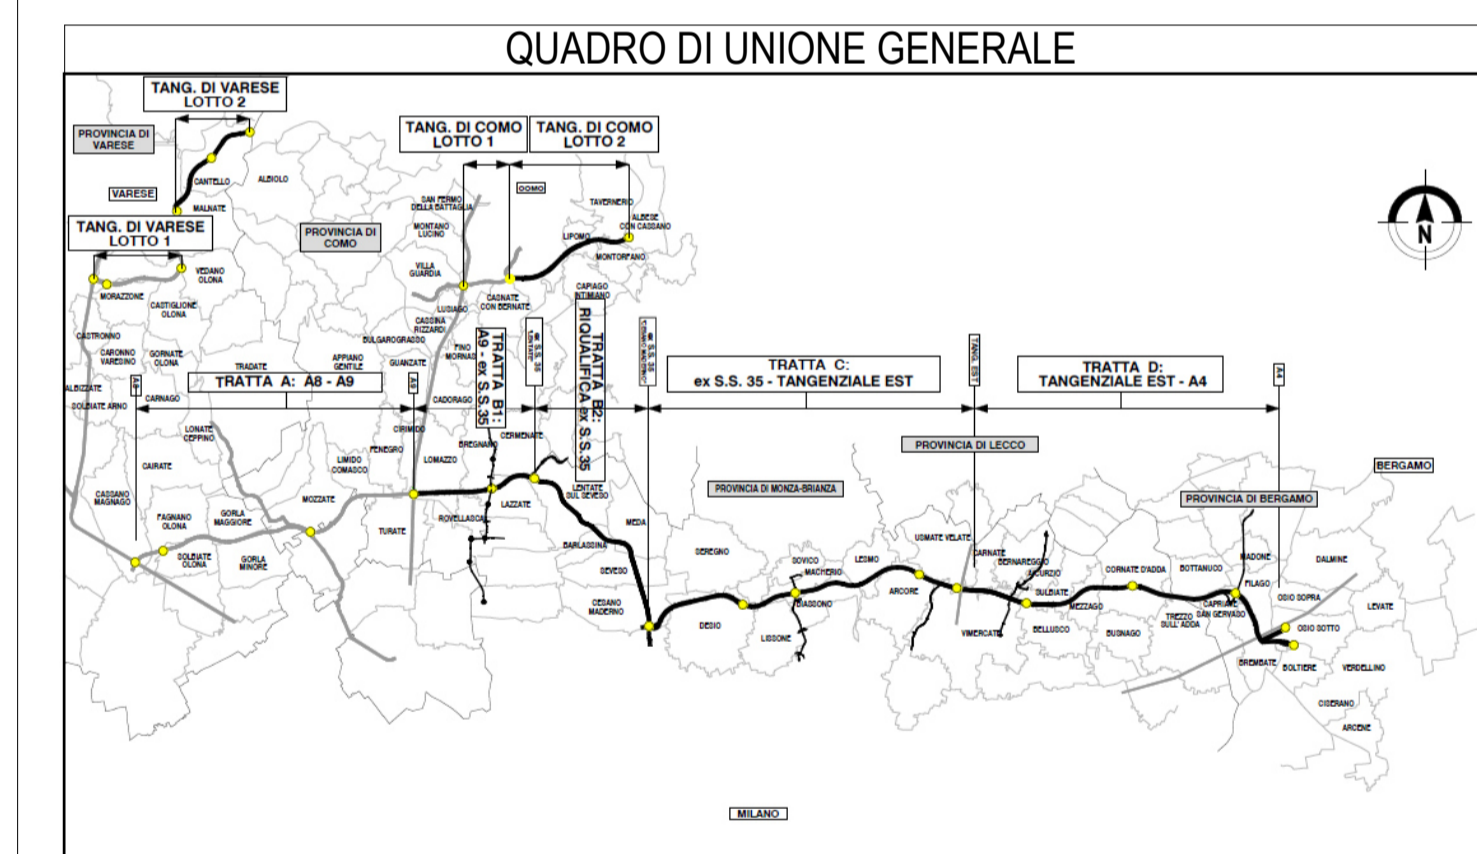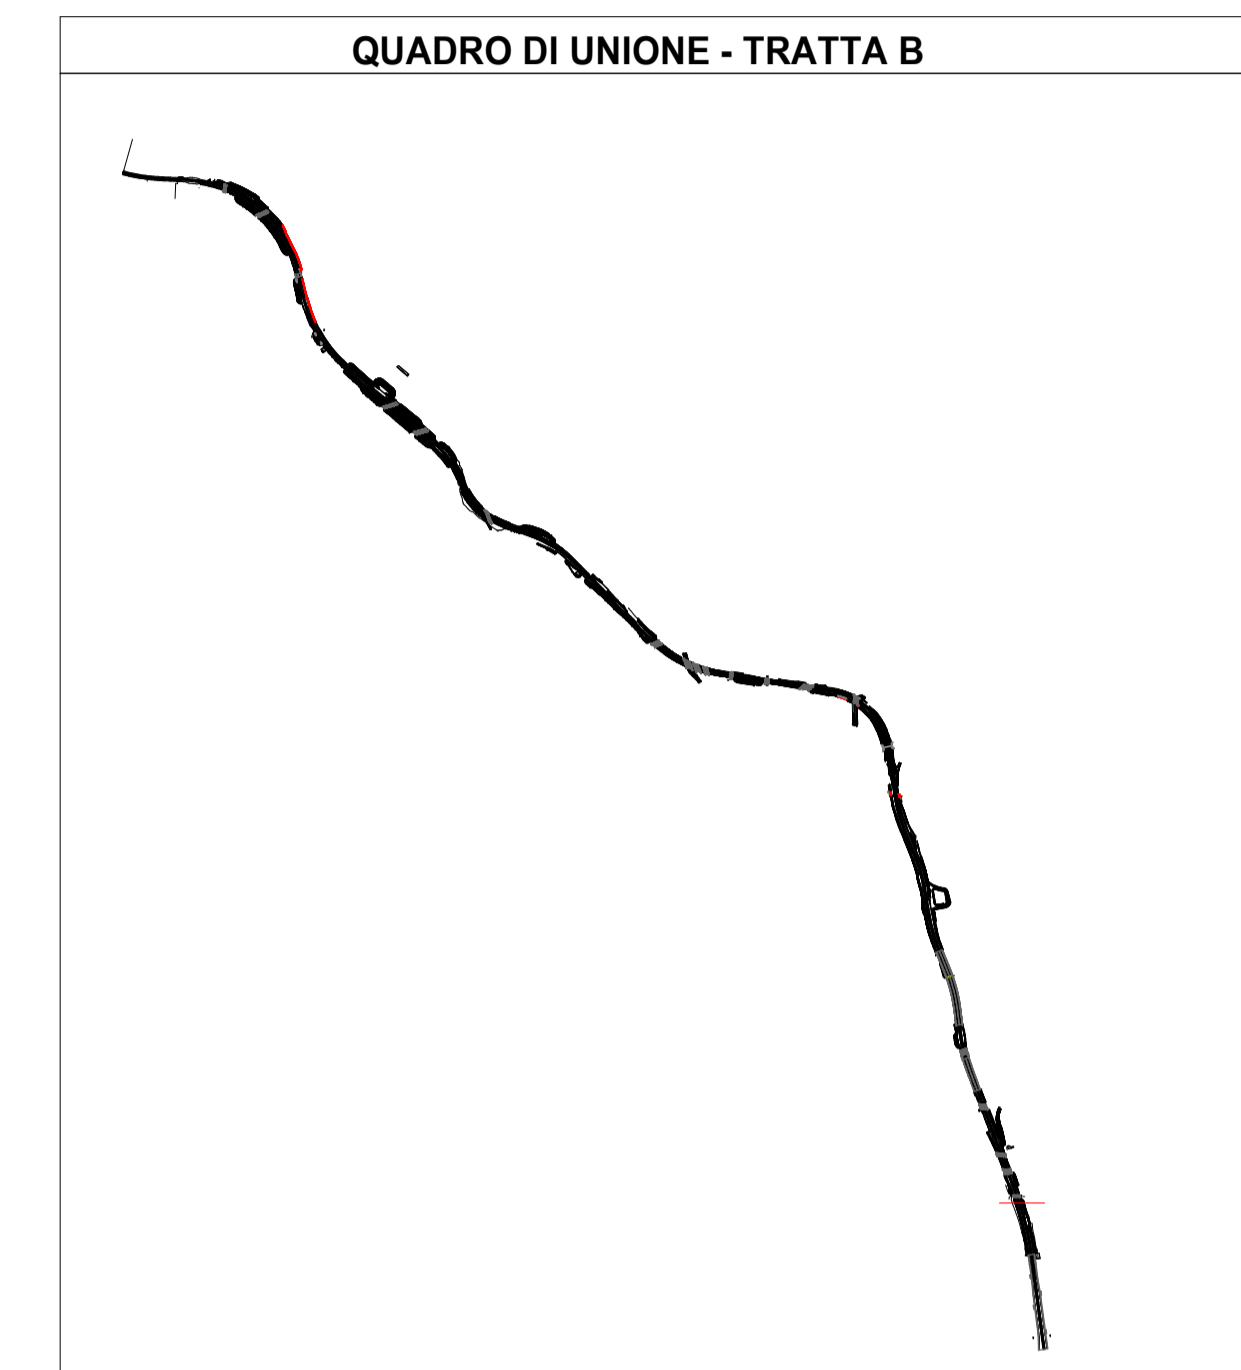

CONCESSIONARI AUTOSTRADALI LOMBARDE
Autosstrada Pademontana Lombardia

COLLEGAMENTO AUTOSTRADE
DALMINE-COMO-VARESE-VALICO DEL GUGGIOLO E OPERE AD ESSO CONNESSE
CODICE C.U.P. F118060027001

PROGETTO ESECUTIVO
TRATTA B2
WBS
46
pt.3

FASE PROGETTUALE	AMBITO	TRATTA	CATEGORIA	OPERA	PARTE DI OPERA	TIPO ELABORATO	PROGRESSIVA	REVISIONE ESTERNA
IT	AMB	B2						A

DATA	REVISIONE	ELABORAZIONE PROGETTUALE
15/09/2023	A00	PROGETTISTI RESPONSABILE Ema.Vs.A. S.r.l. INTEGRAZIONE PRESTAZIONI SPECIALISTICHE Ing. Carlo Listorti

CONCESSIONARIO: CONCESSIONARI AUTOSTRADALI LOMBARDE
PROGETTISTA: PROGER

Il presente documento non potrà essere copiato, riprodotto o altrimenti pubblicato in tutto o in parte senza il consenso scritto di Autosstrada Pademontana Lombardia S.p.A. Ogni utilizzo non autorizzato sarà perseguito a norma di legge. This document may not be copied, reproduced or published either in part or entirely without the written permission of Autosstrada Pademontana Lombardia S.p.A. Unauthorized use will be persecuted by law.