





1 Stralcio planimetrico WBS 42&52
1 : 5000



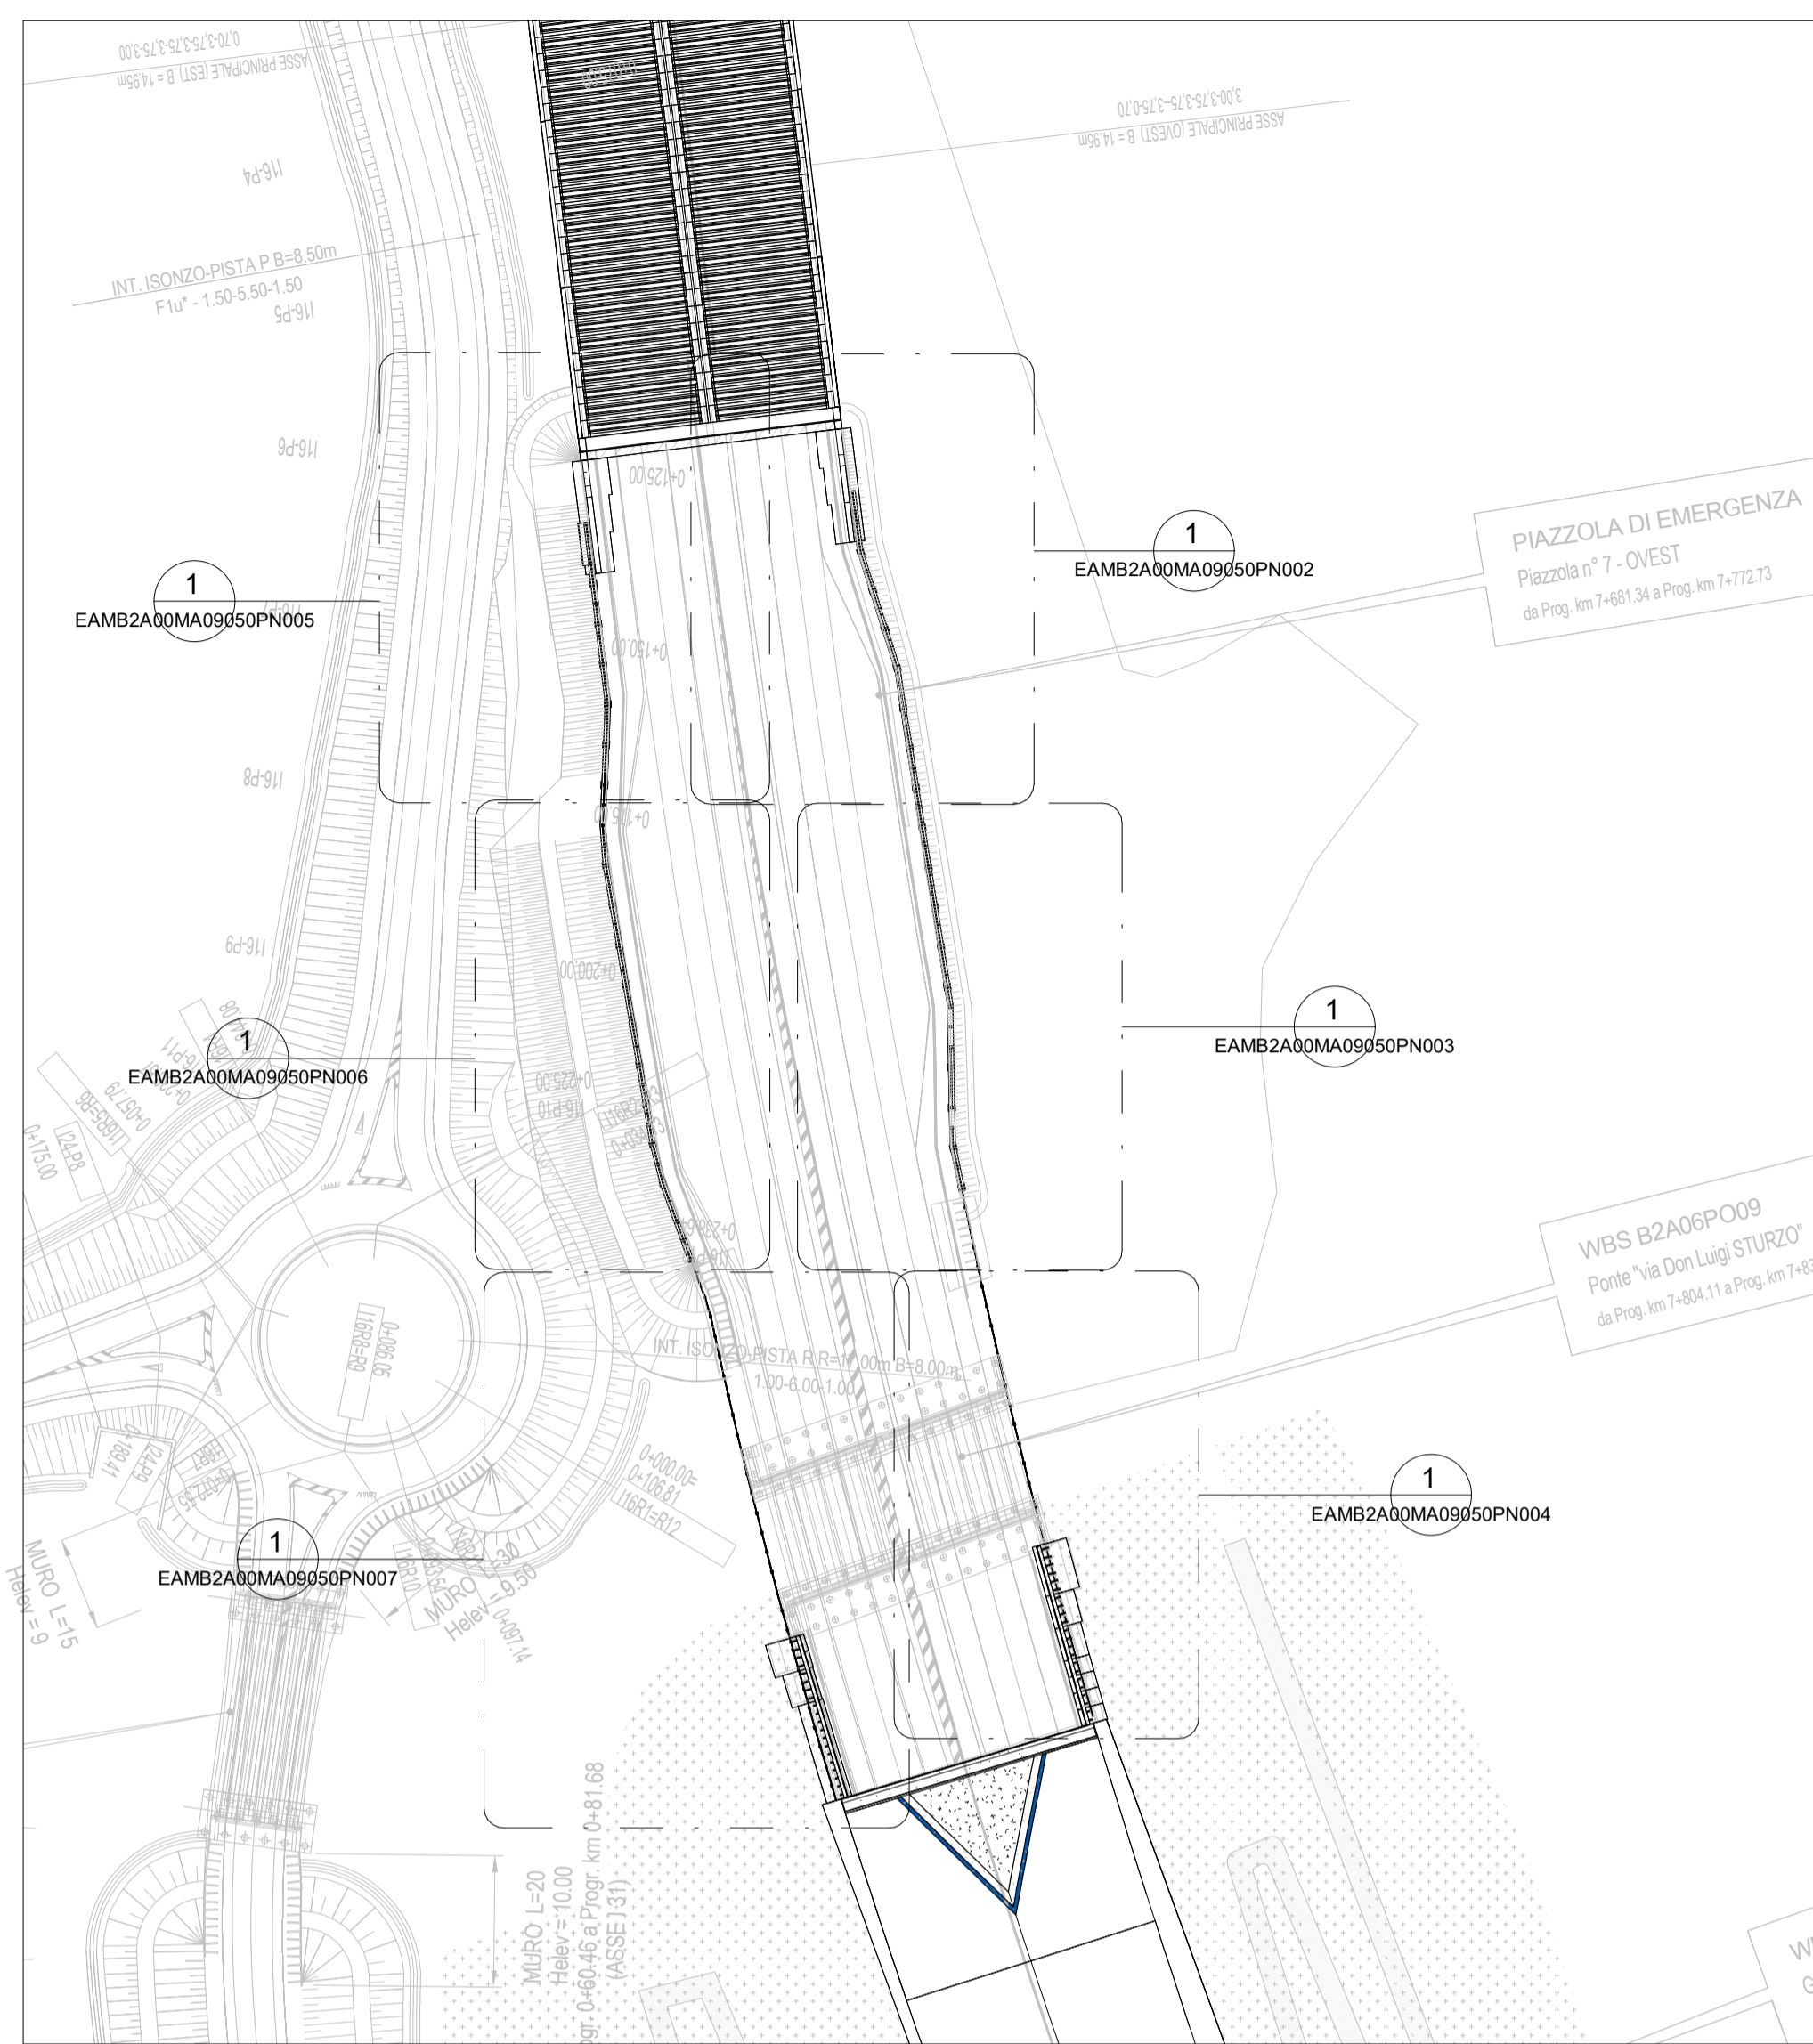

2 Stralcio planimetrico WBS 42&52
1 : 1000

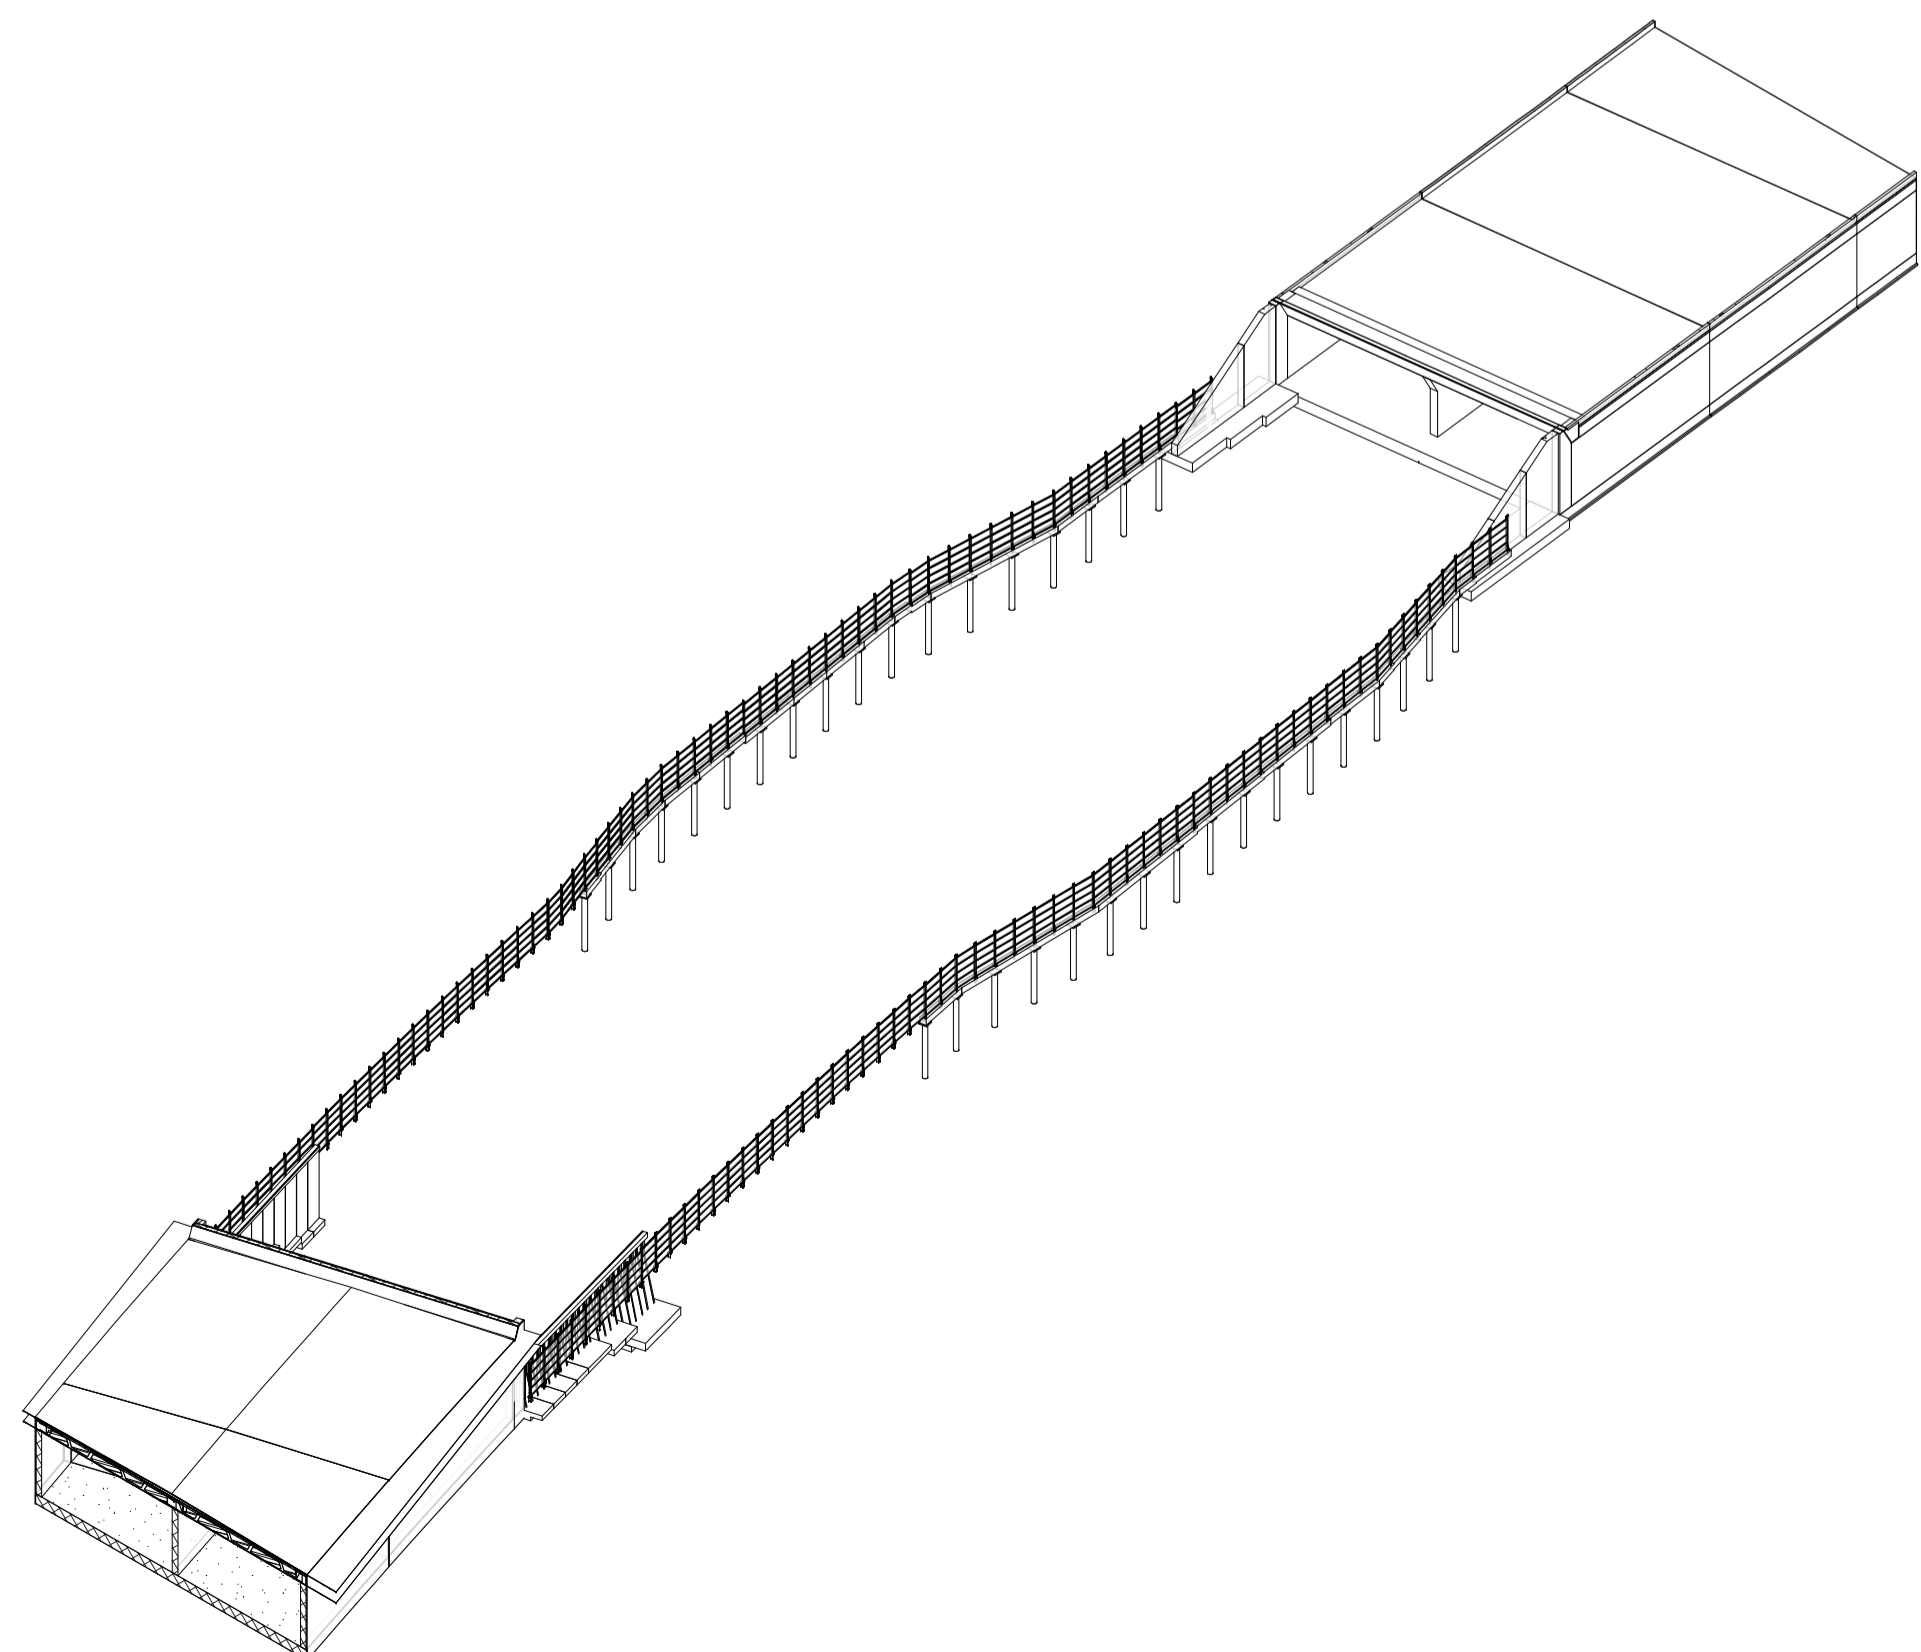

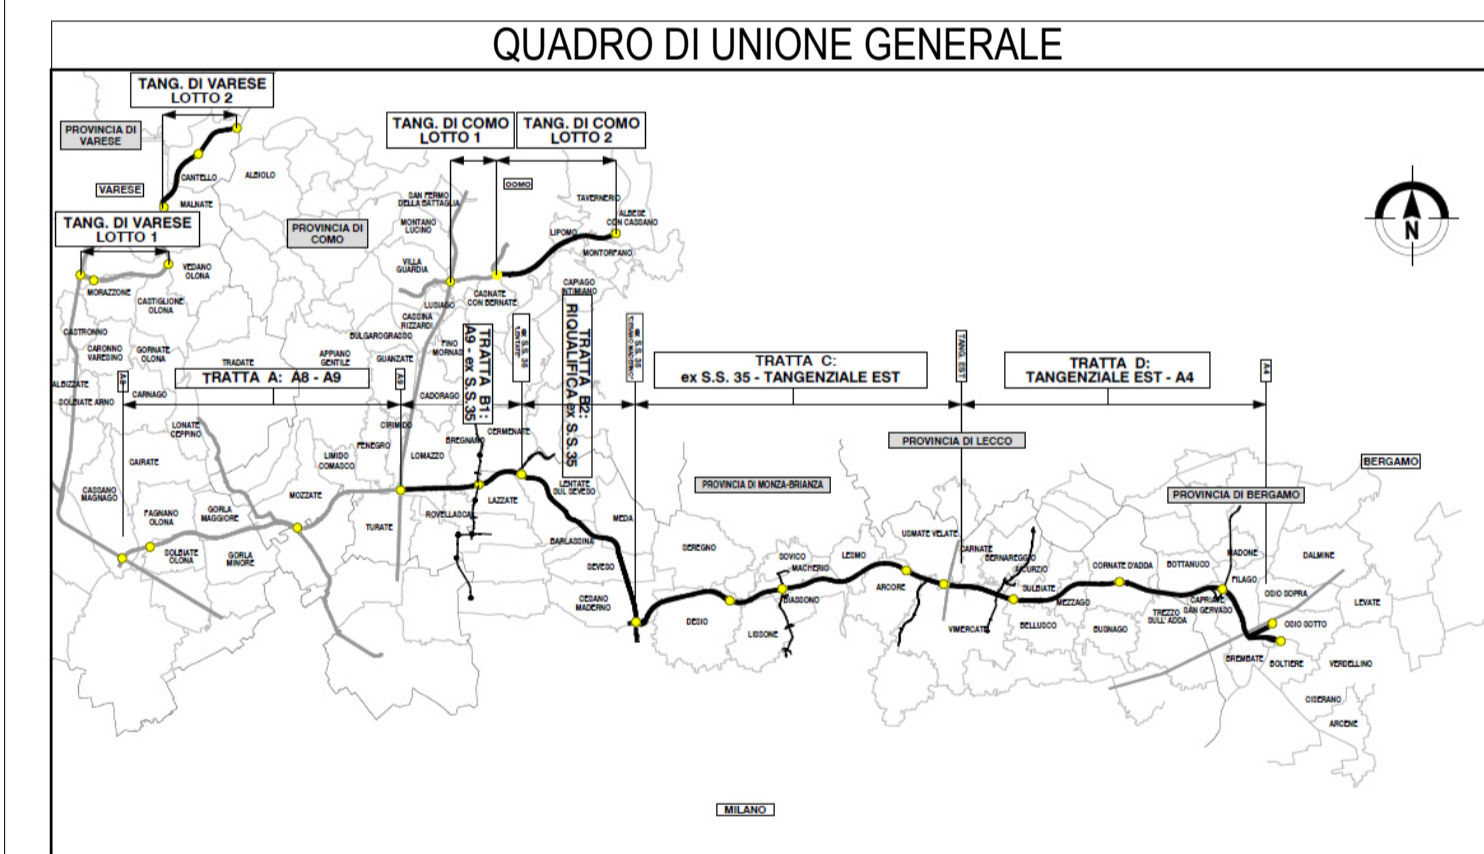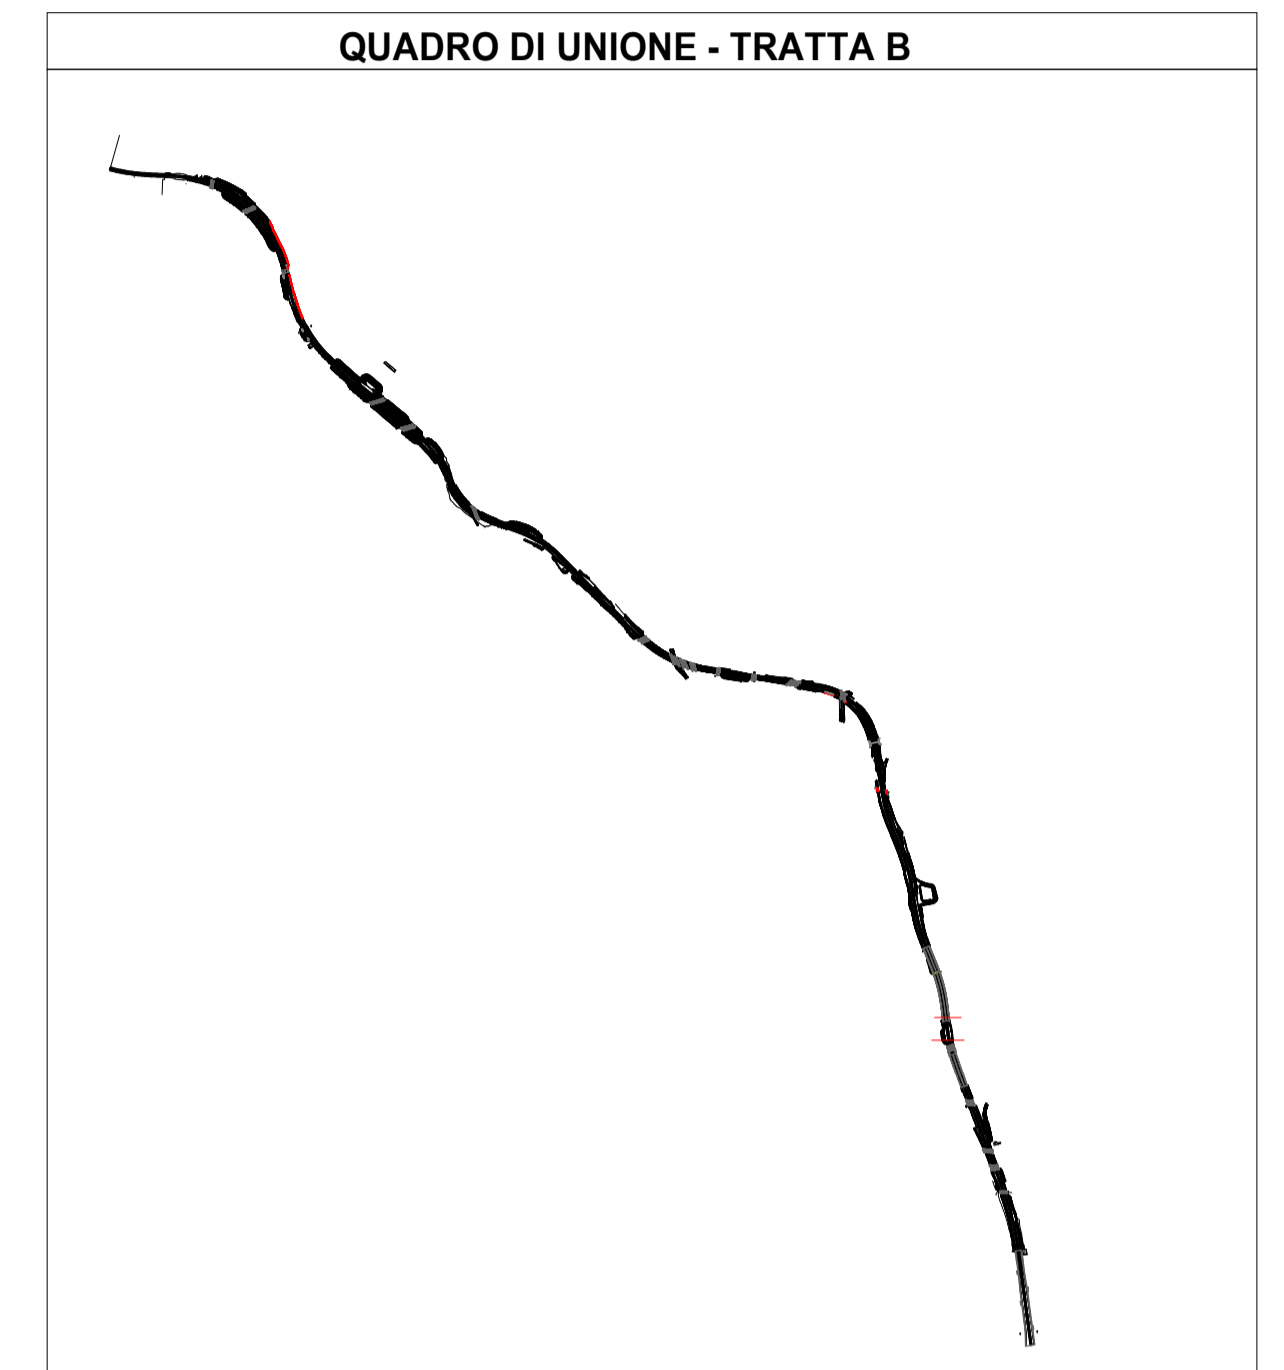3 Assonometria WBS 42&52



COLLEGAMENTO AUTOSTRADALE
DALMINE-COMO-VARESE-VALICO DEL GAGGIOLO E OPERE AD ESSO CONNESSE
CODICE C.U.P. F11B060027001

PROGETTO ESECUTIVO
TRATTA B2
WBS
42,
52

IDENTIFICAZIONE ELABORATO		CONTRAENTE GENERALE	
WBS		PEDELOMBARDA NUOVA S.c.p.a.	
FASE PROGETTUALE		DATA	REVISIONE
AMBITO		15/09/2023	A00
TRATTA		ELABORAZIONE PROGETTUALE	
CATEGORIA		PROGETTISTI	RESPONSABILE
OPERA		Ena Via A. S.r.l.	INTEGRAZIONE
PARTE DI OPERA		Ing. Carlo Listori	PRESTAZIONI
TIPO ELABORATO		Redatto	Verificato
PROGRESSIVA		Ing. Andrea Marini	Approvato
REVISIONE ESTERNA	A	Ing. Enrico Moroni	
CONCEDENTE		PROGETTISTA	
CONCESSIONARI AUTOSTRADALI LOMBARDE		 	

Il presente documento non potrà essere copiato, riprodotto o altrimenti pubblicato in tutto o in parte senza il consenso scritto di Autorisposta Pedemontana Lombarda S.p.A. Ogni utilizzo non autorizzato sarà perseguito a norma di legge. This document may not be copied, reproduced or published either in part or entirely without the written permission of Autorisposta Pedemontana Lombarda S.p.A. Unauthorized use will be prosecuted by law.