



1 Stralcio planimetrico WBS 42 PT2  
1 : 200

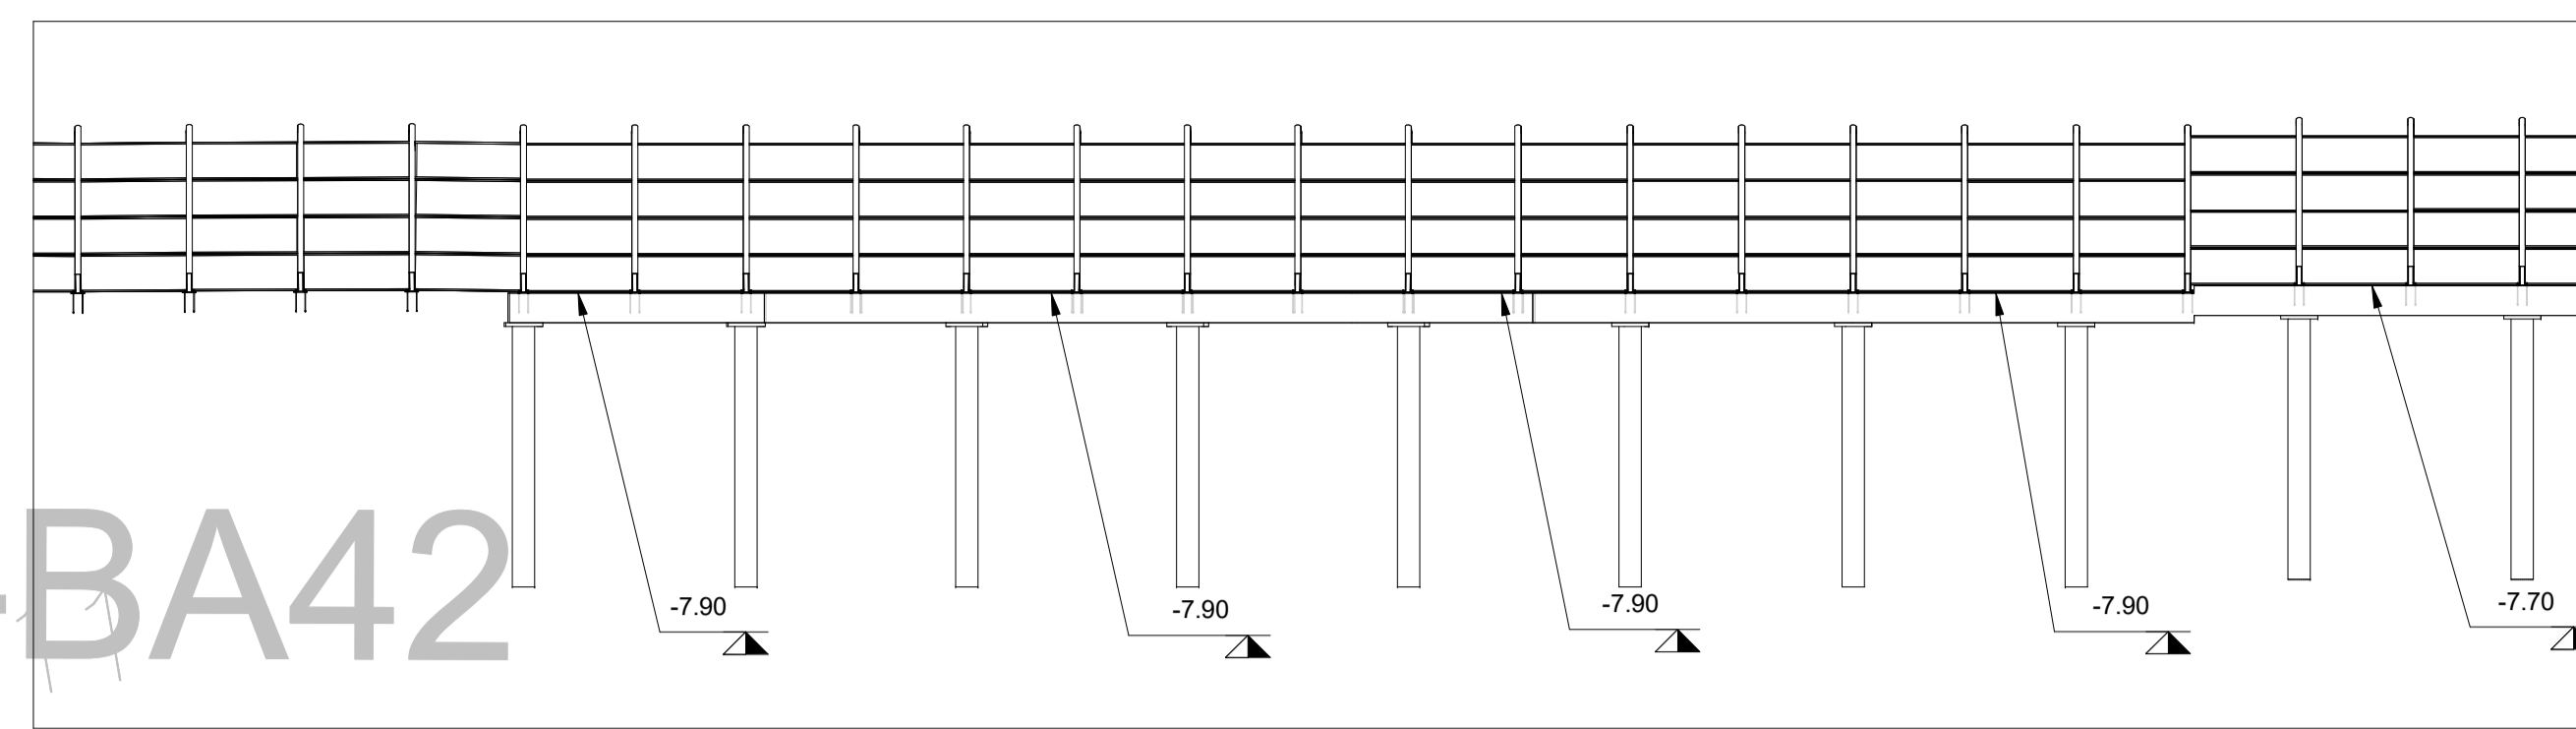

2 Sezione WBS 42 PT2  
1 : 200

B2-BA42  
Sez 3  
tipologia: pannelli in vetro  
L= 1.98 m - H= 1m

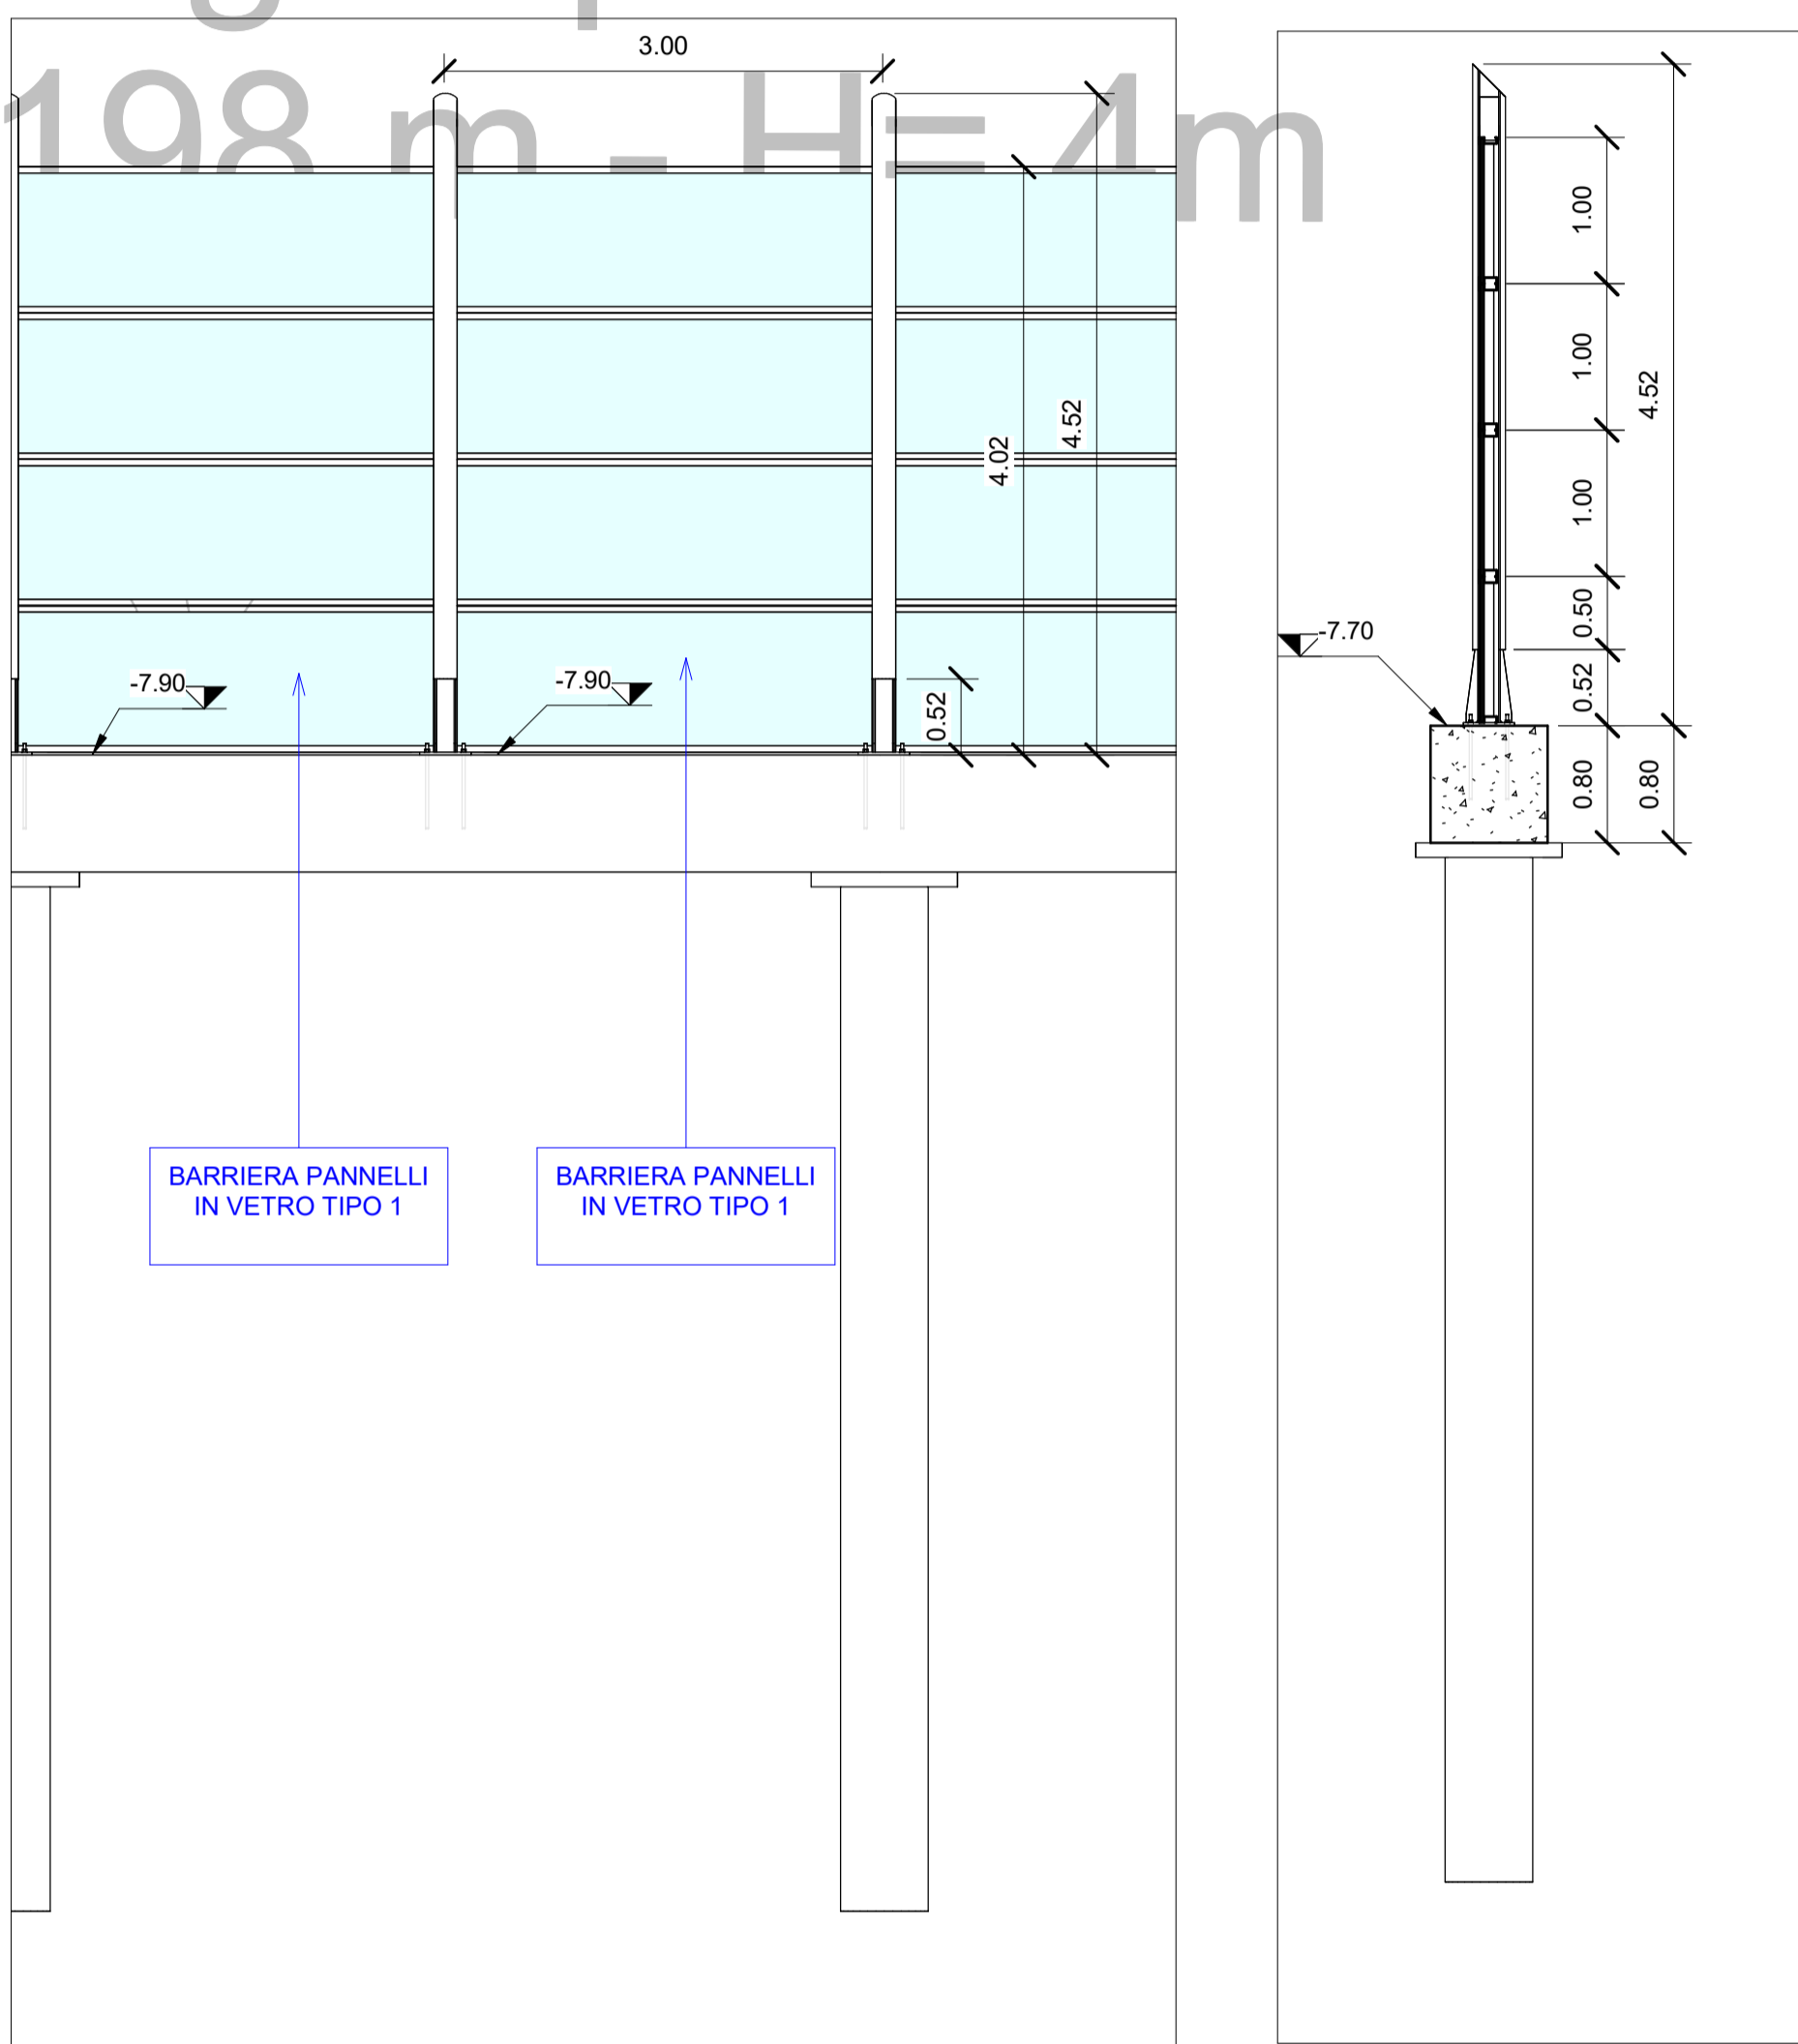


BARRIERA PANNELLI IN VETRO TIPO 1

Abaco Coordinate di Tracciamento WBS 42 - ...

Punto n.	E	N
M.17	146827.663521	240816.963018
M.18	146828.596813	240811.038945
M.19	146828.129944	240814.002395
M.20	146829.063682	240808.075496
M.21	146829.531011	240805.109128
M.22	146830.446545	240799.182352
M.23	146829.997420	240802.148597
M.24	146830.931598	240796.218902
M.25	146831.847151	240790.292003
M.26	146831.380282	240793.255453
M.27	146832.315622	240787.314931
M.28	146832.369537	240781.332021
M.29	146832.331362	240784.331668
M.30	146832.442511	240778.332344
M.31	146832.553653	240772.333373
M.32	146832.498082	240775.332858
M.33	146832.609260	240769.331966
M.34	146833.373540	240763.415183
M.35	146832.760056	240766.351786
M.36	146833.987371	240760.478580
M.98	146942.331343	240268.342441
M.200	146943.741667	240265.694614
M.201	146945.113242	240263.026454
M.202	146946.498095	240260.365217

Abaco Coordinate di Tracciamento WBS 42 - ...


Punto n.	E	N
M.203	146947.880914	240257.703275
M.204	146949.263764	240255.040997
M.205	146950.640210	240252.377039
M.206	146952.008990	240249.707500
M.207	146953.373220	240247.046835
M.208	146954.742000	240244.377295
M.209	146956.103948	240241.711271
M.210	146834.571570	240757.535860
M.211	146835.185054	240754.599257
M.212	146835.798538	240751.662654
M.213	146836.412022	240748.726051
M.314	146957.453755	240239.043244
M.315	146958.805948	240236.365314
M.316	146960.153401	240233.691630
M.317	146961.496173	240231.019924
M.318	146962.843424	240228.339307
M.319	146964.181791	240225.650198
M.320	146965.518315	240222.964364
M.321	146966.854839	240220.278530
M.322	146968.182153	240217.588133
M.323	146969.502410	240214.894266
M.324	146970.826303	240212.202194
M.325	146972.146561	240209.508327

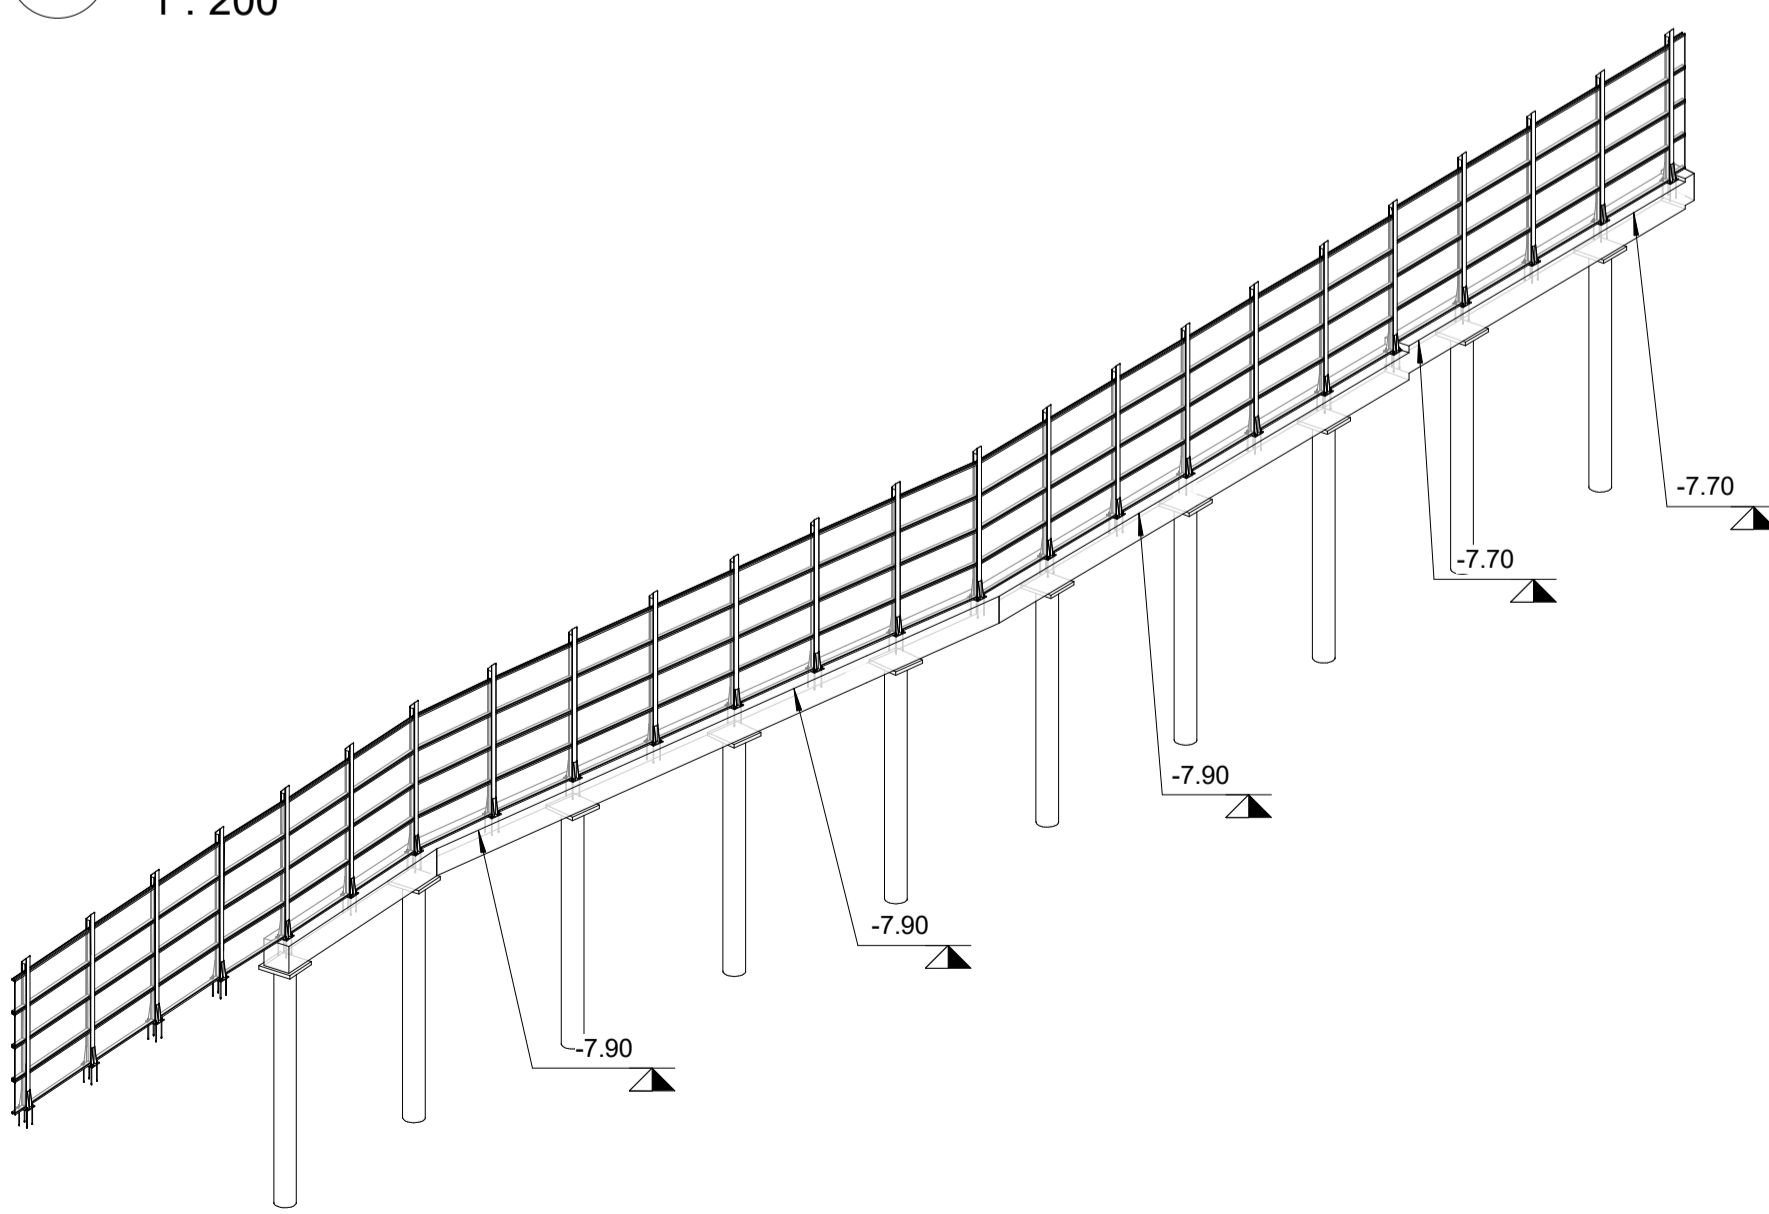


5 Assonometria WBS 42 PT2

3 Sezione WBS 42 PT2  
1 : 50

4 Sezione WBS 42 PT2  
1 : 50

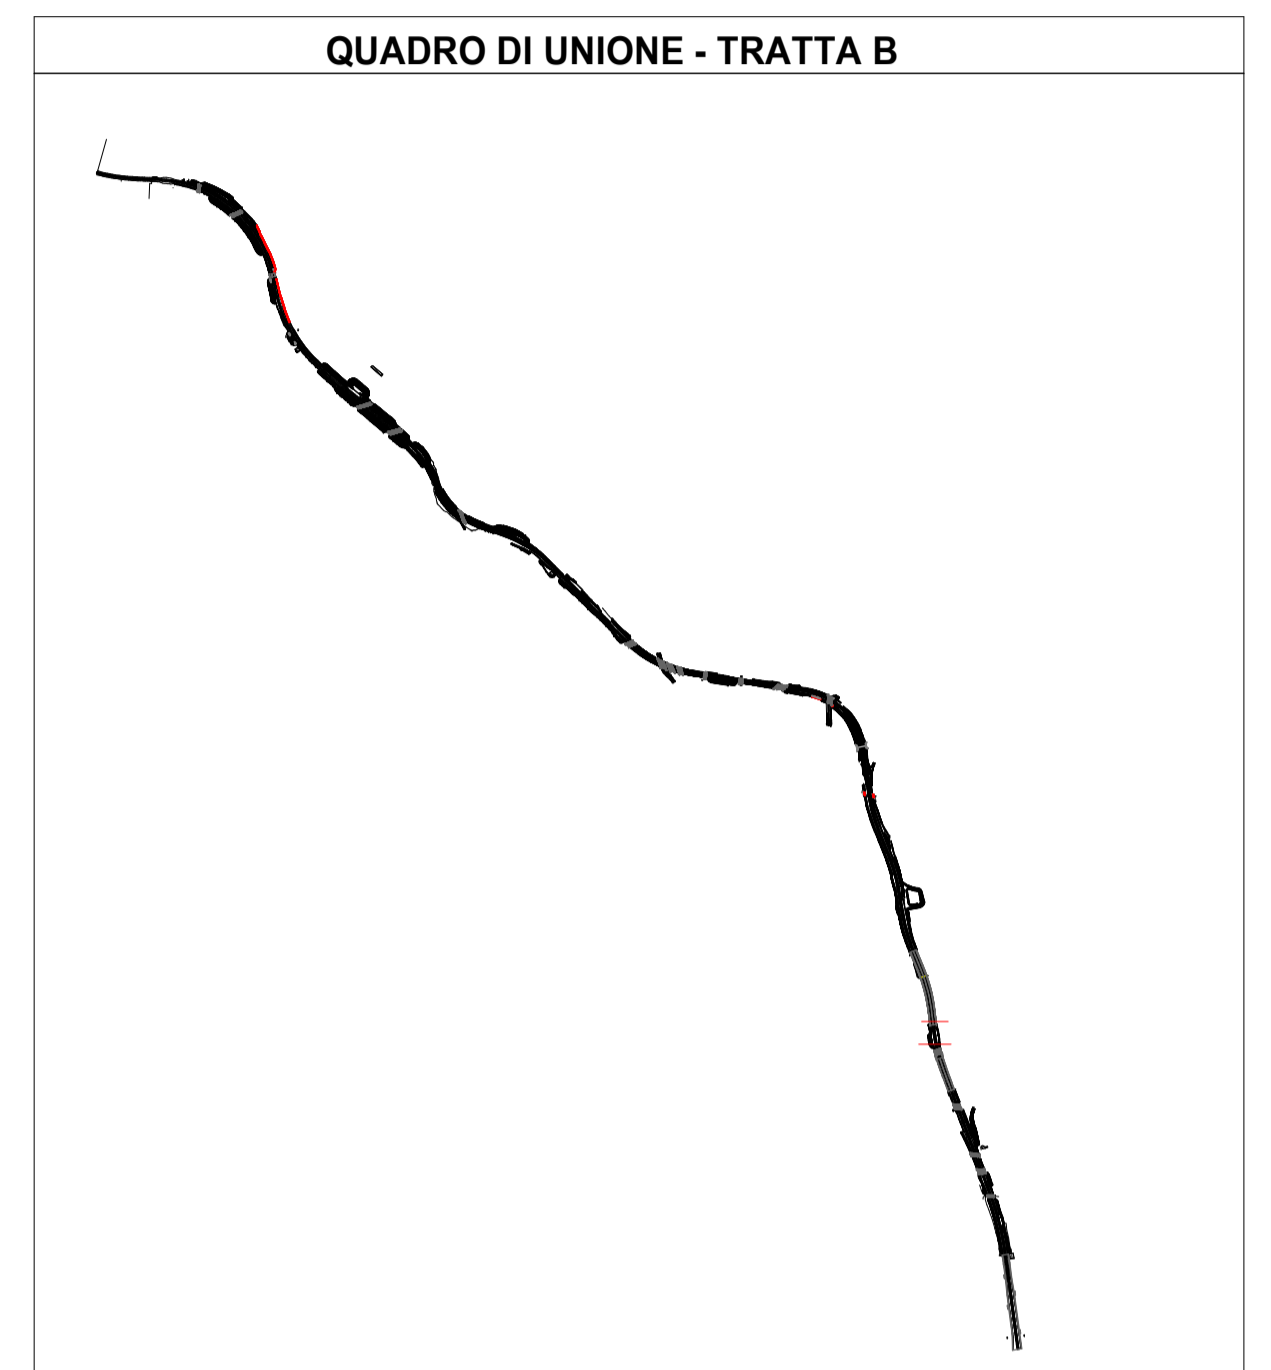

QUADRO DI UNIONE - TRATTA B

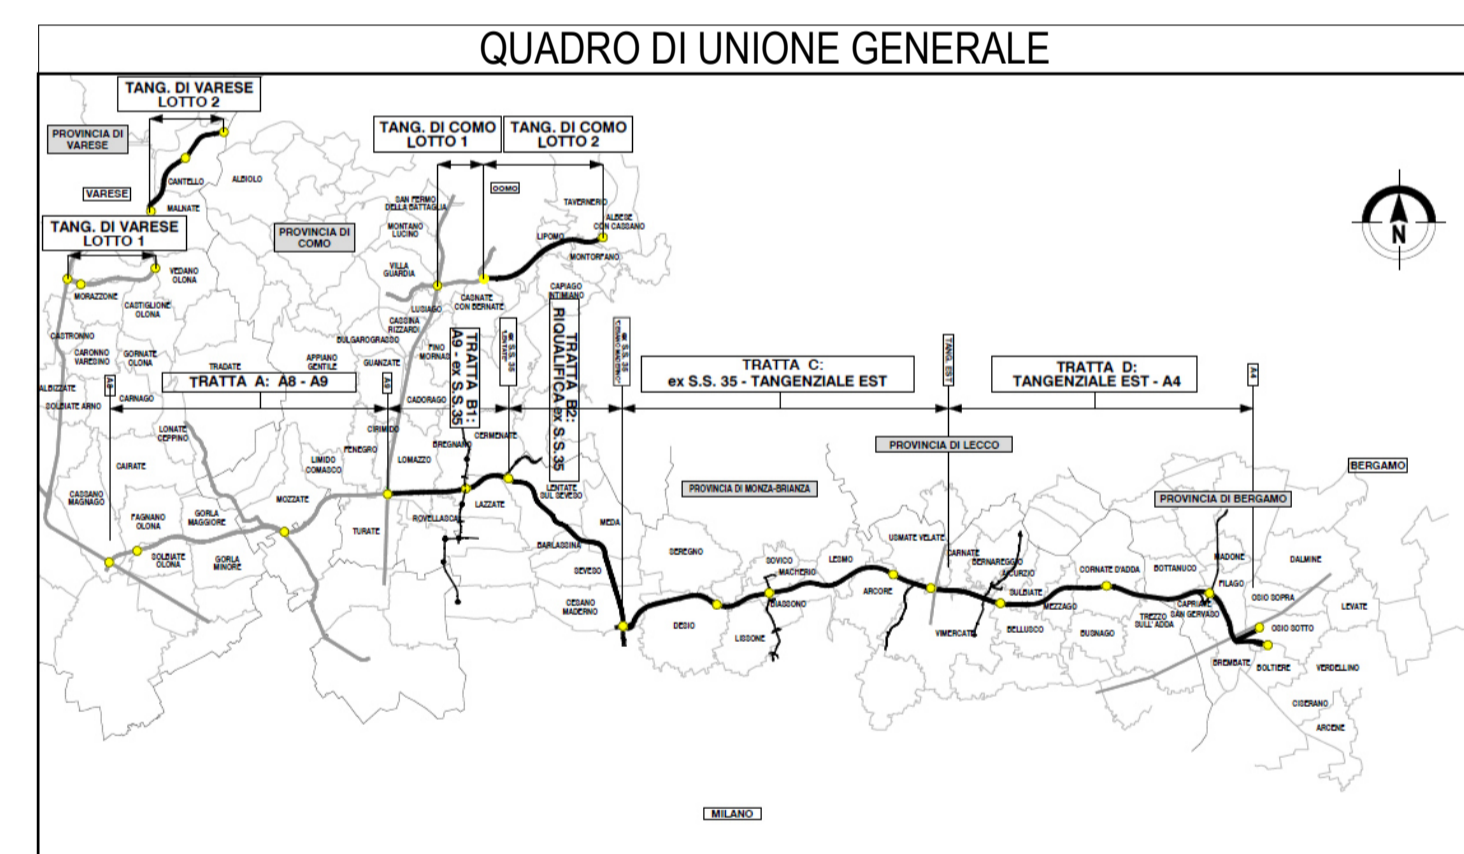

QUADRO DI UNIONE GENERALE

CONCESSIONARI AUTOSTRADALI LOMBARDE  
Autosstrada Pademontana Lombarda

**COLLEGAMENTO AUTOSTRADALE**  
**DALMINE-COMO-VARESE-VALICO DEL GAGGIOLO E OPERE AD ESSO CONNESSE**  
CODICE C.U.P. F118060027001

**PROGETTO ESECUTIVO**  
**TRATTA B2**  
WBS  
42  
pt.2

IDENTIFICAZIONE ELABORATO		CONTRAENTE GENERALE	
WBS		<b>PEDELOMBARDA NUOVA S.c.p.a.</b>	
FASE PROGETTUALE		DATA	REVISIONE
AMBITO		15/09/2023	A00
TRATTA		ELABORAZIONE PROGETTUALE	
CATEGORIA		PROGETTISTI	RESPONSABILE
OPERA		Ene.Vs.A. S.r.l.	INTEGRAZIONE
PARTE DI OPERA		Ing. Carlo Listori	PRESTAZIONI
TIPO ELABORATO		Ing. Carlo Listori	SPECIALISTICHE
PROGRESSIVA		Ing. Carlo Listori	
REVISIONE ESTERNA		Ing. Carlo Listori	
A		Ing. Carlo Listori	
CONCEDENTE		CONCESSIONARIO	
CONCESSIONARI AUTOSTRADALI LOMBARDE		Autosstrada Pademontana Lombarda	
PROGETTISTA		PROGER	

This document may not be copied, reproduced or published in part or entirely without the written permission of Autosstrada Pademontana Lombarda S.p.A. Unauthorized use will be persecuted by law.