




1 Stralcio planimetrico WBS 53 & 54  
1 : 5000

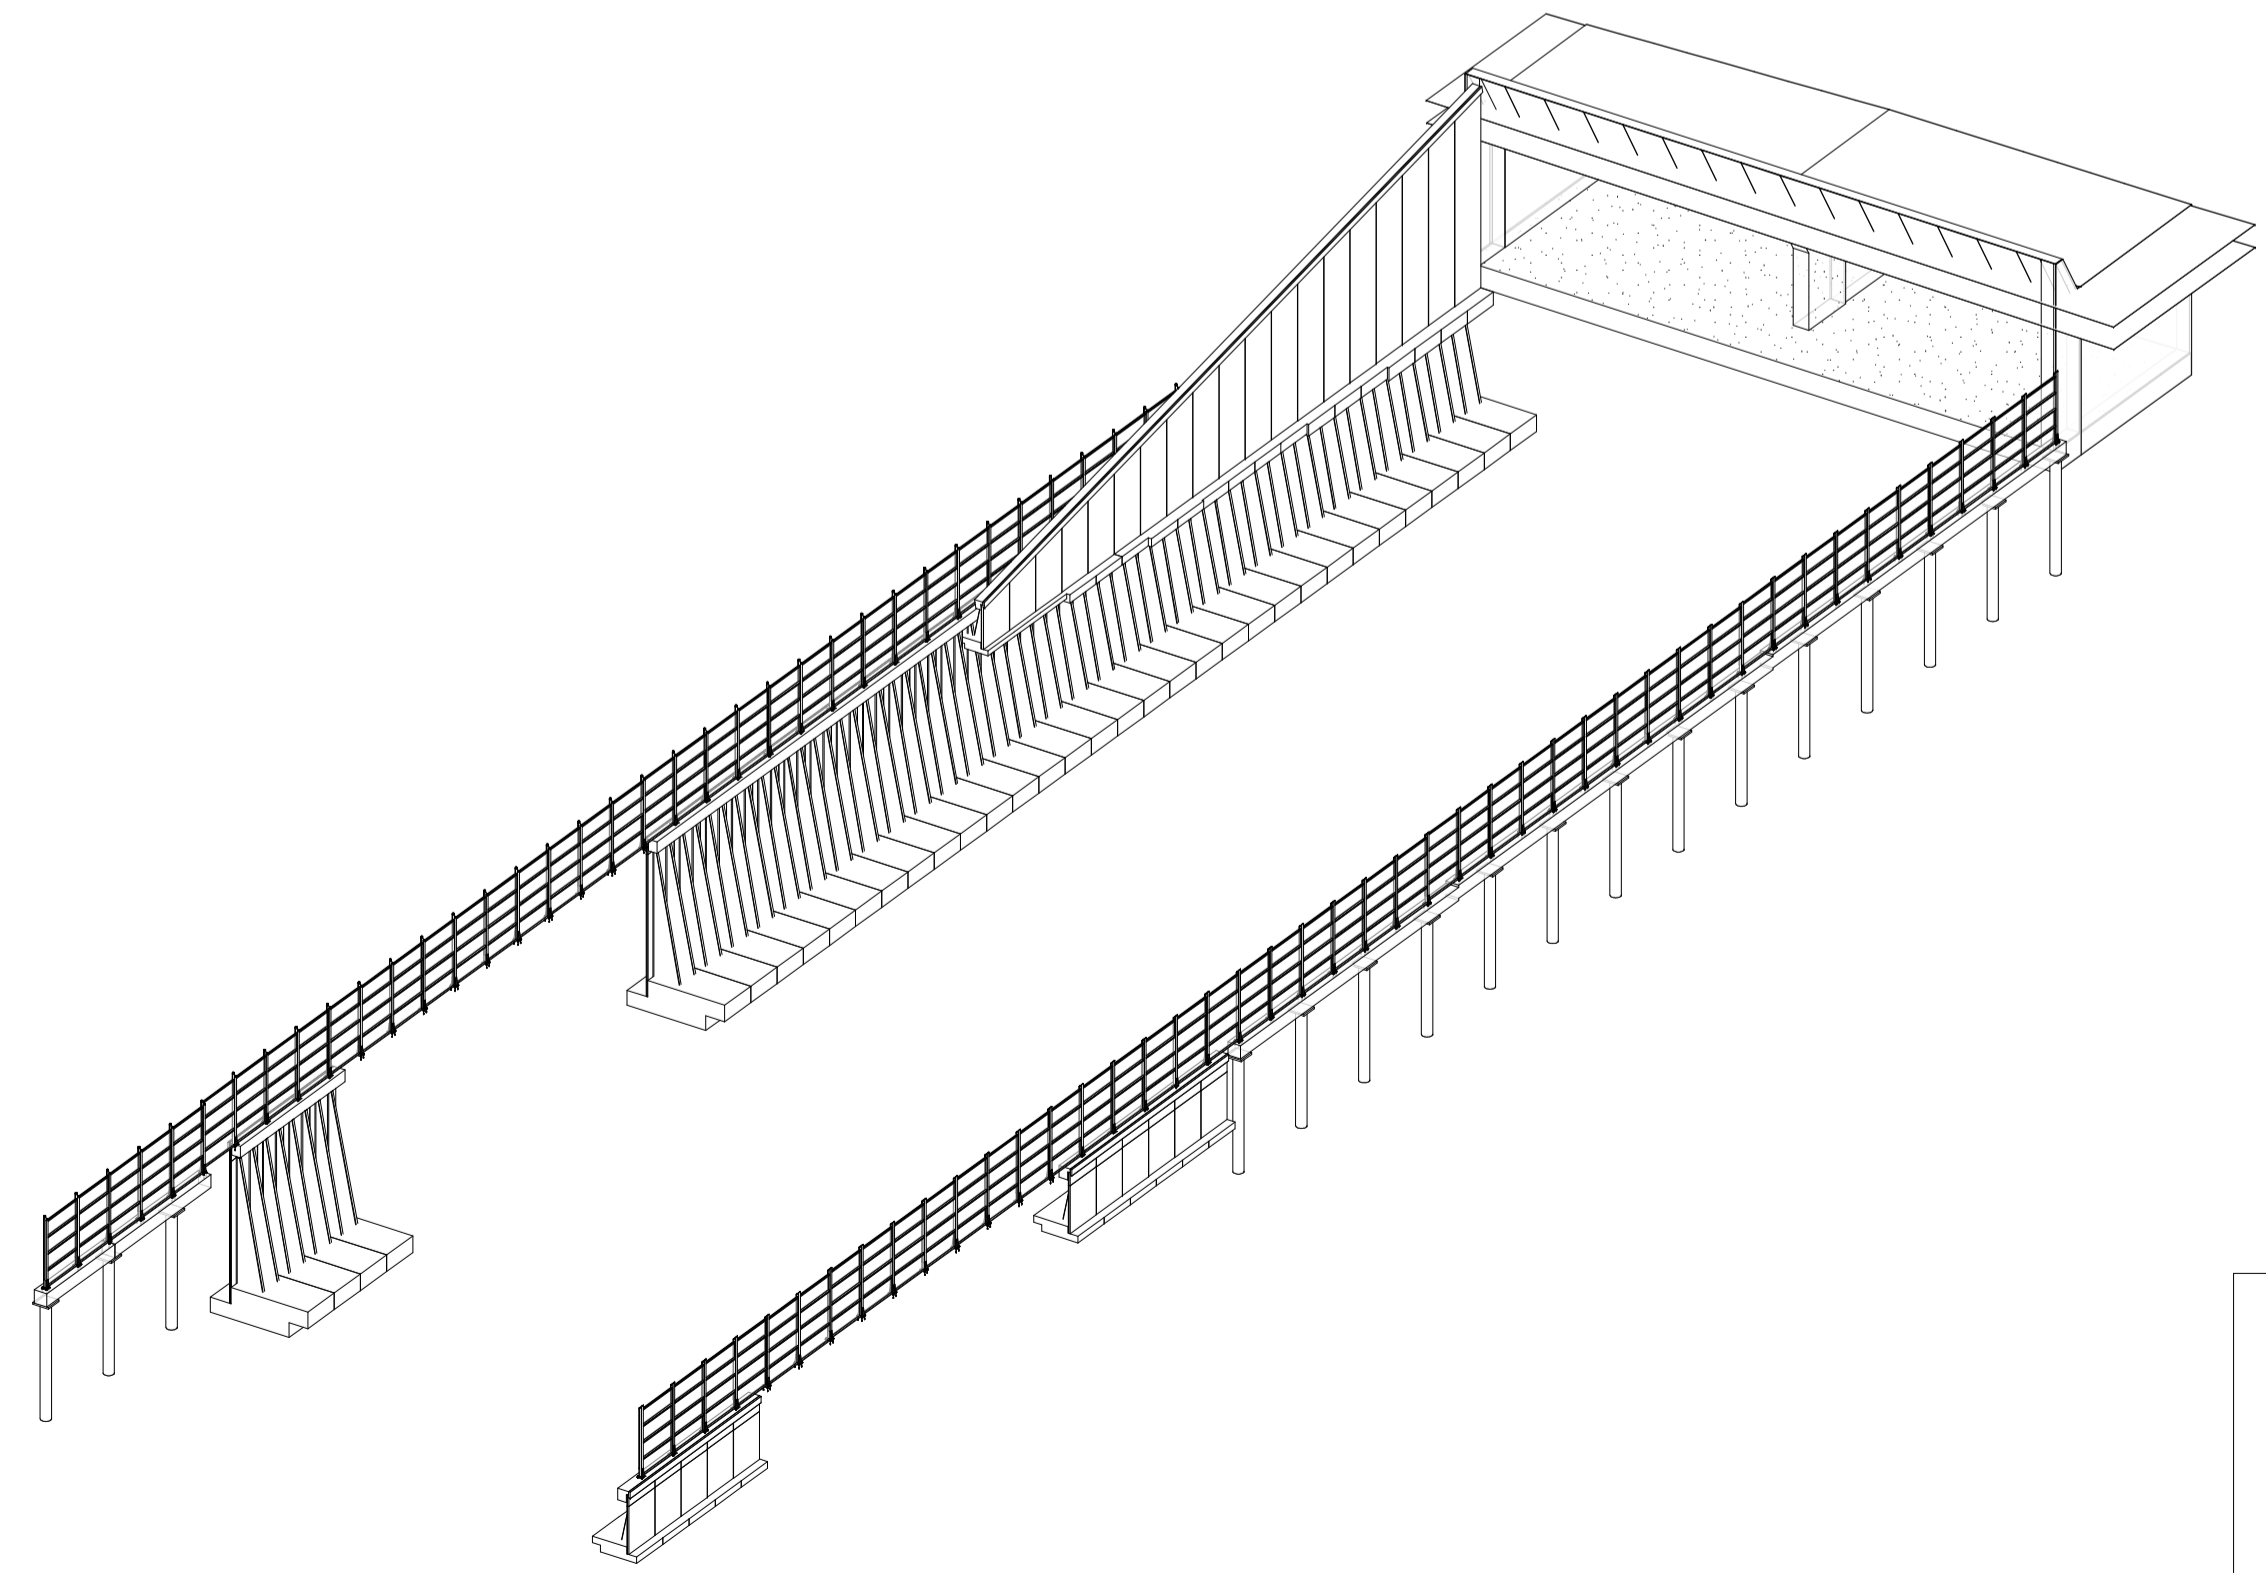


3 Assonometria WBS 53&54

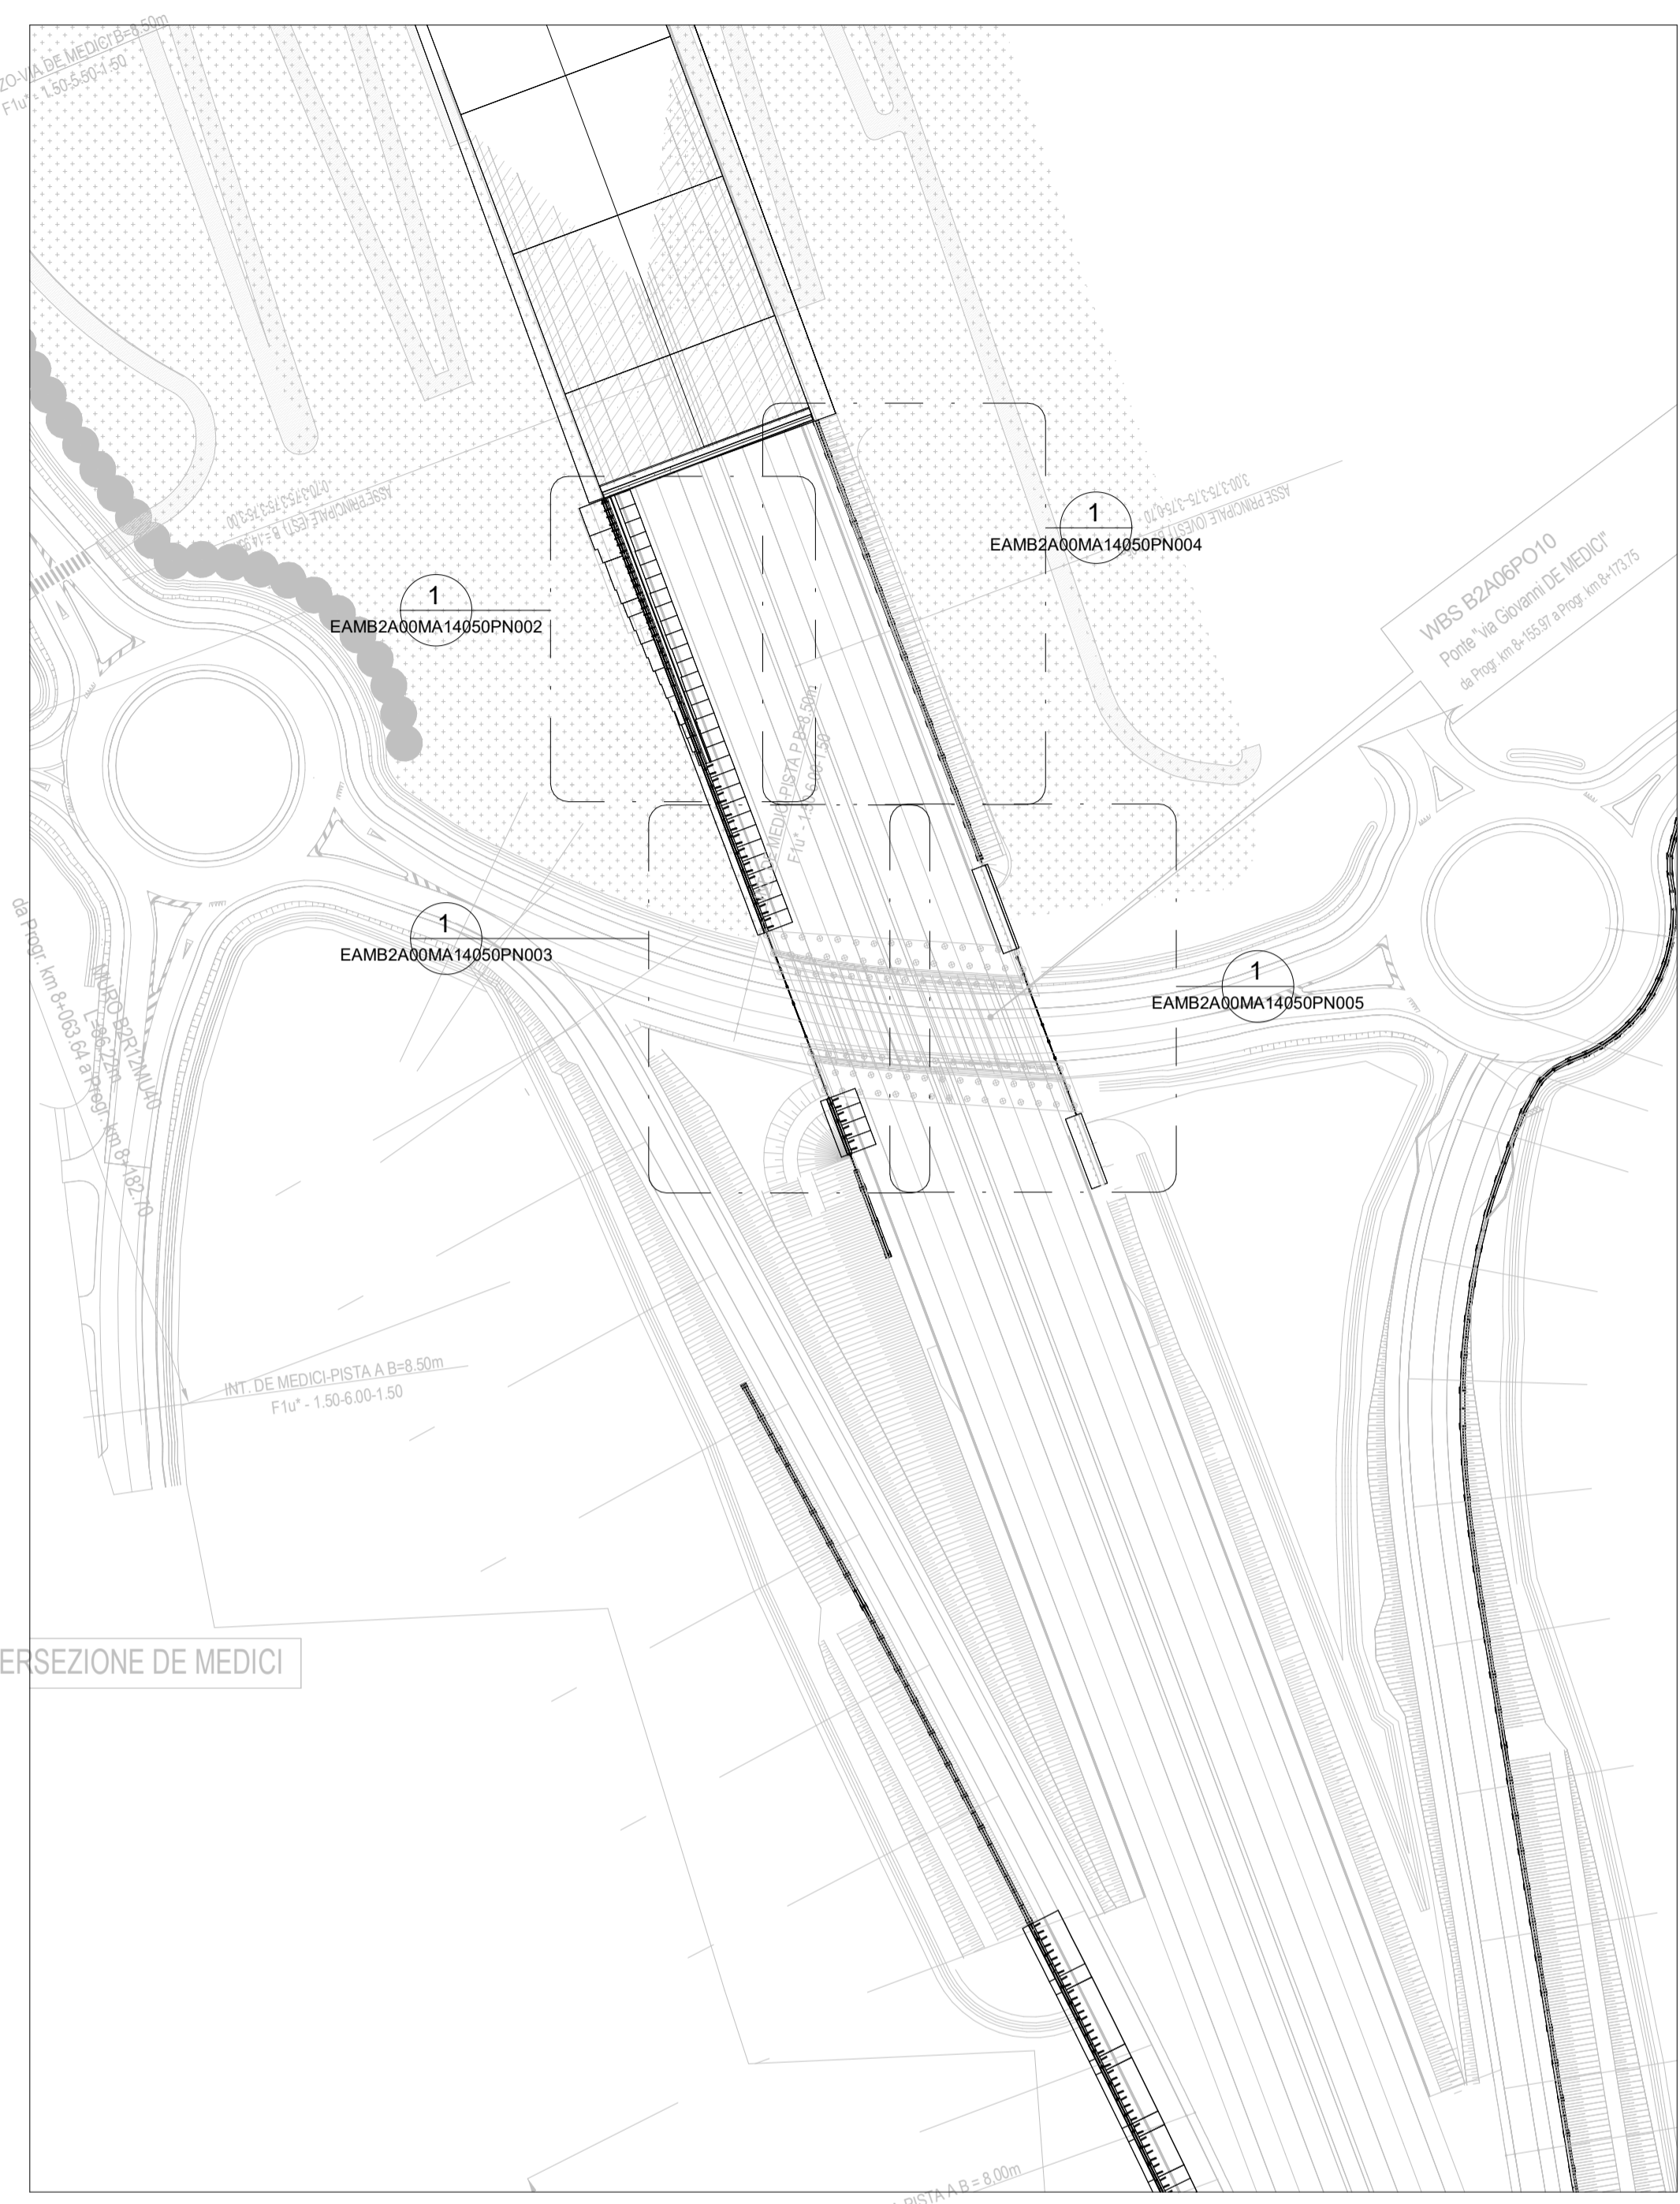



2 Stralcio planimetrico WBS 53 & 54  
1 : 1000

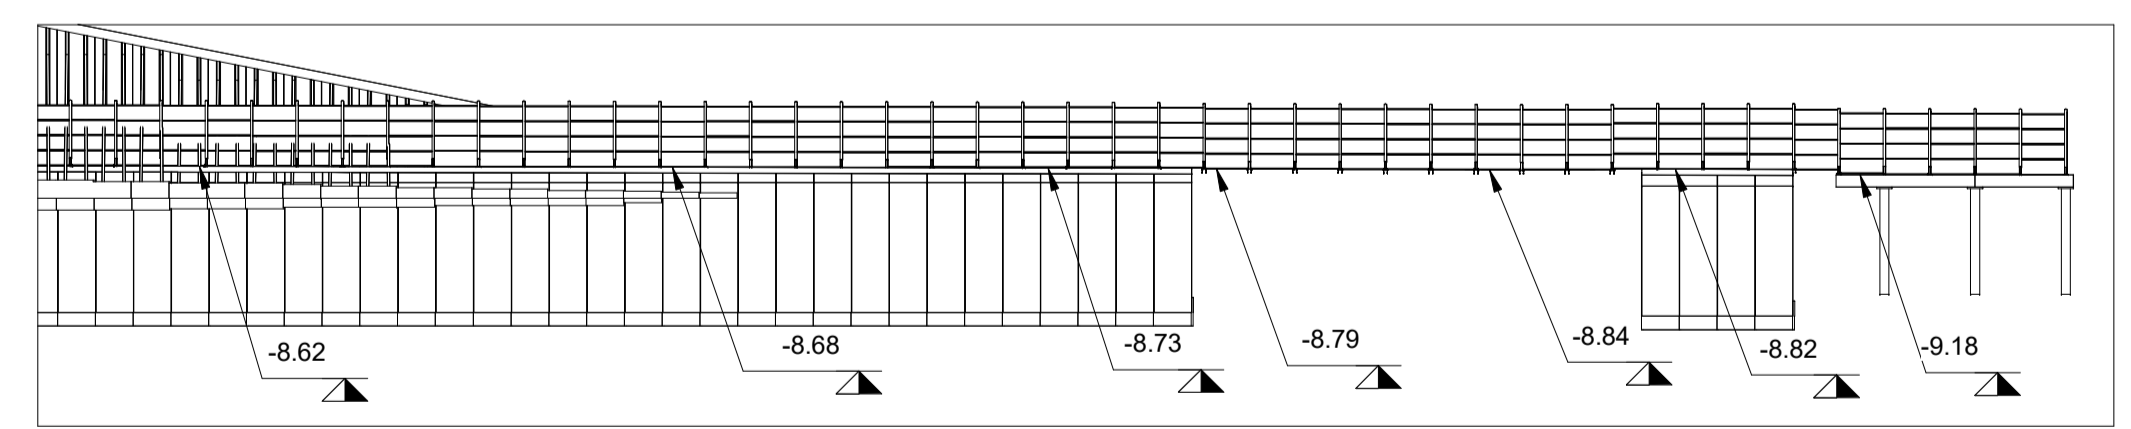

4 Sezione WBS 53  
1 : 500

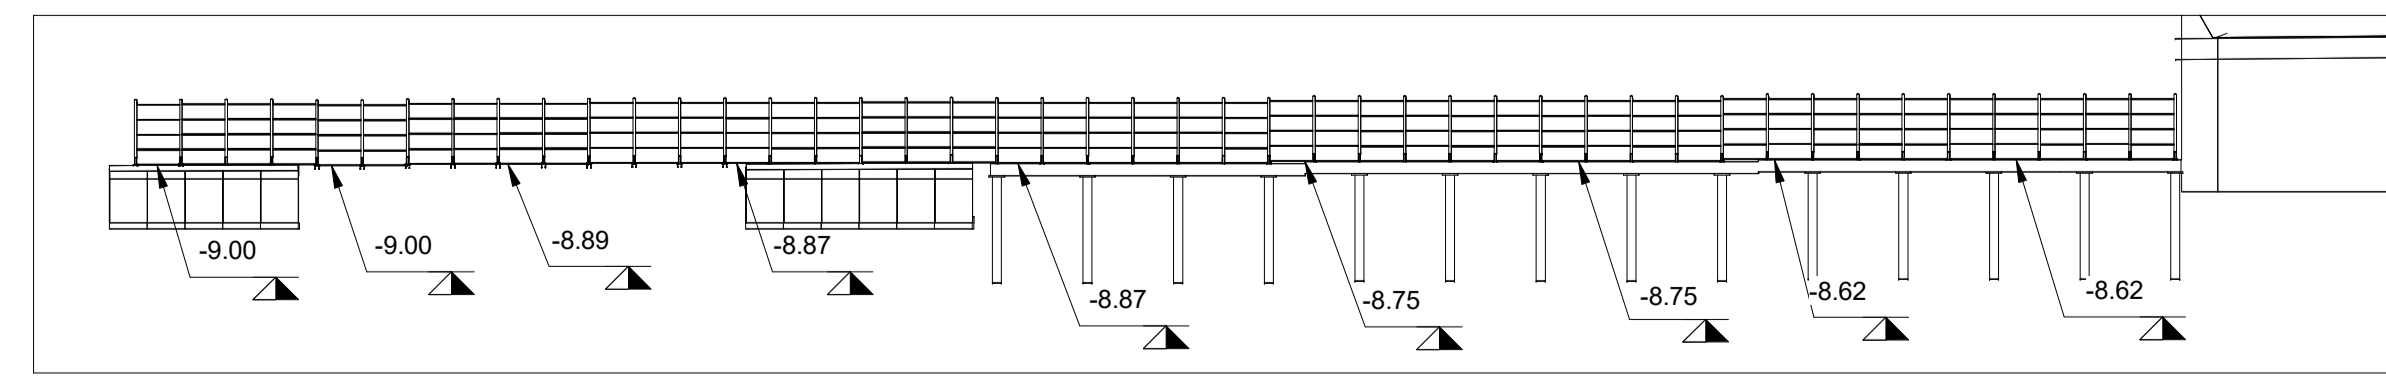

5 Sezione WBS 54  
1 : 500

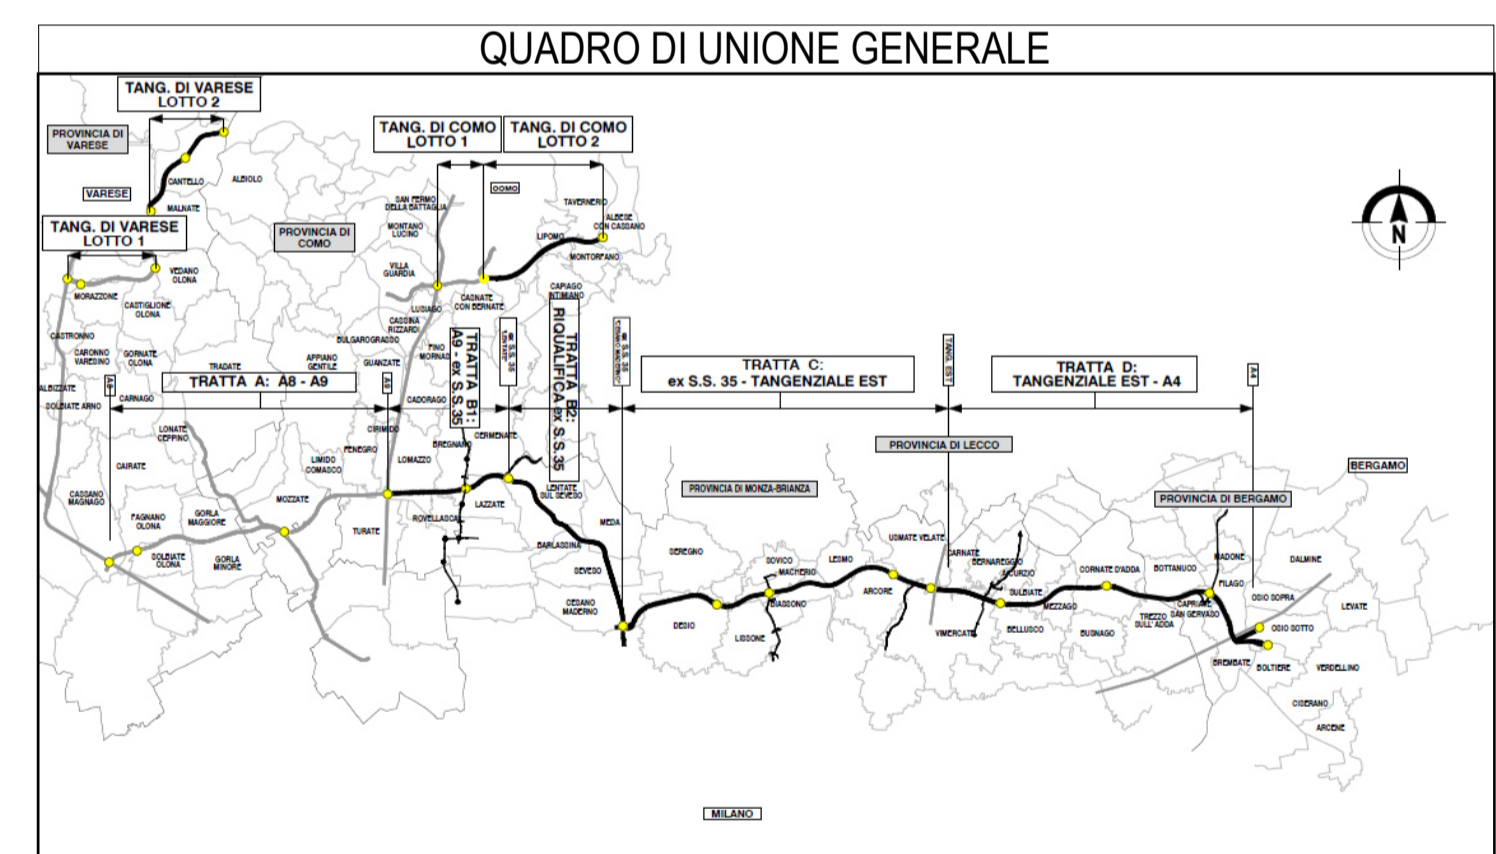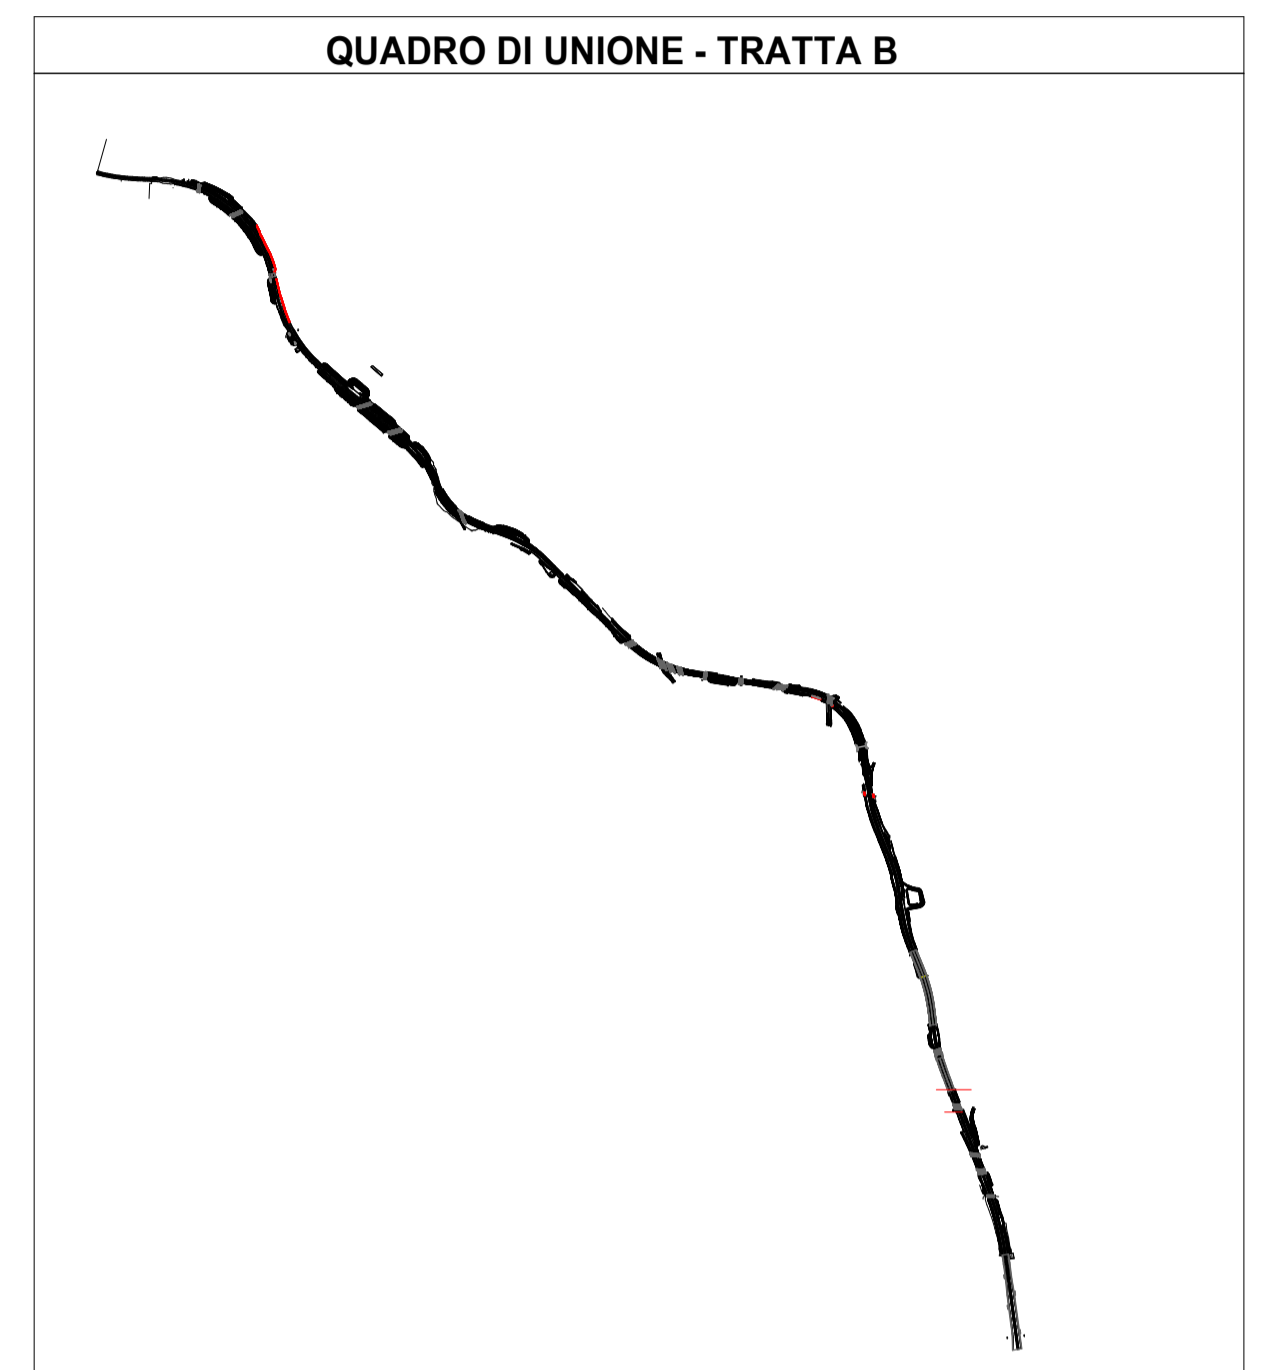

**COLLEGAMENTO AUTOSTRADALE**  
**DALMINE-COMO-VARESE-VALICO DEL GAGGIOLO E OPERE AD ESSO CONNESSE**  
CODICE C.U.P. F118060027001  
**PROGETTO ESECUTIVO**  
**TRATTA B2**  
**WBS**  
**53,**  
**54**

IDENTIFICAZIONE ELABORATO		CONTRAENTE GENERALE	
WBS		<b>PEDELOMBARDA NUOVA S.c.p.A.</b>	
AMBITO	TRATTA	DATA	REVISIONE
AMB B2	B2	15/09/2023	A00
CATEGORIA	OPERA	ELABORAZIONE PROGETTUALE	
		PROGETTISTI	RESPONSABILE
		Ema.Vs.A. S.r.l.	INTEGRAZIONE
			PRESTAZIONI
			SPECIALISTICHE
		Ing. Carlo Listorti	
DATA	15/09/2023	Redatto	Verificato
SCALA		Ing. Andrea Marini	Ing. Enrico Maresca
CONCEDENTE	CONCESSIONARIO	PROGETTISTA	
CONCESSIONARI AUTOSTRADALI LOMBARDE	Autorisposta Pedemontana Lombarda		

Il presente documento non potrà essere copiato, riprodotto o altrimenti pubblicato in tutto o in parte senza il consenso scritto di Autorisposta Pedemontana Lombarda S.p.A. Ogni utilizzo non autorizzato sarà perseguito a norma di legge. This document may not be copied, reproduced or published either in part or entirely without the written permission of Autorisposta Pedemontana Lombarda S.p.A. Unauthorized use will be prosecuted by law.