

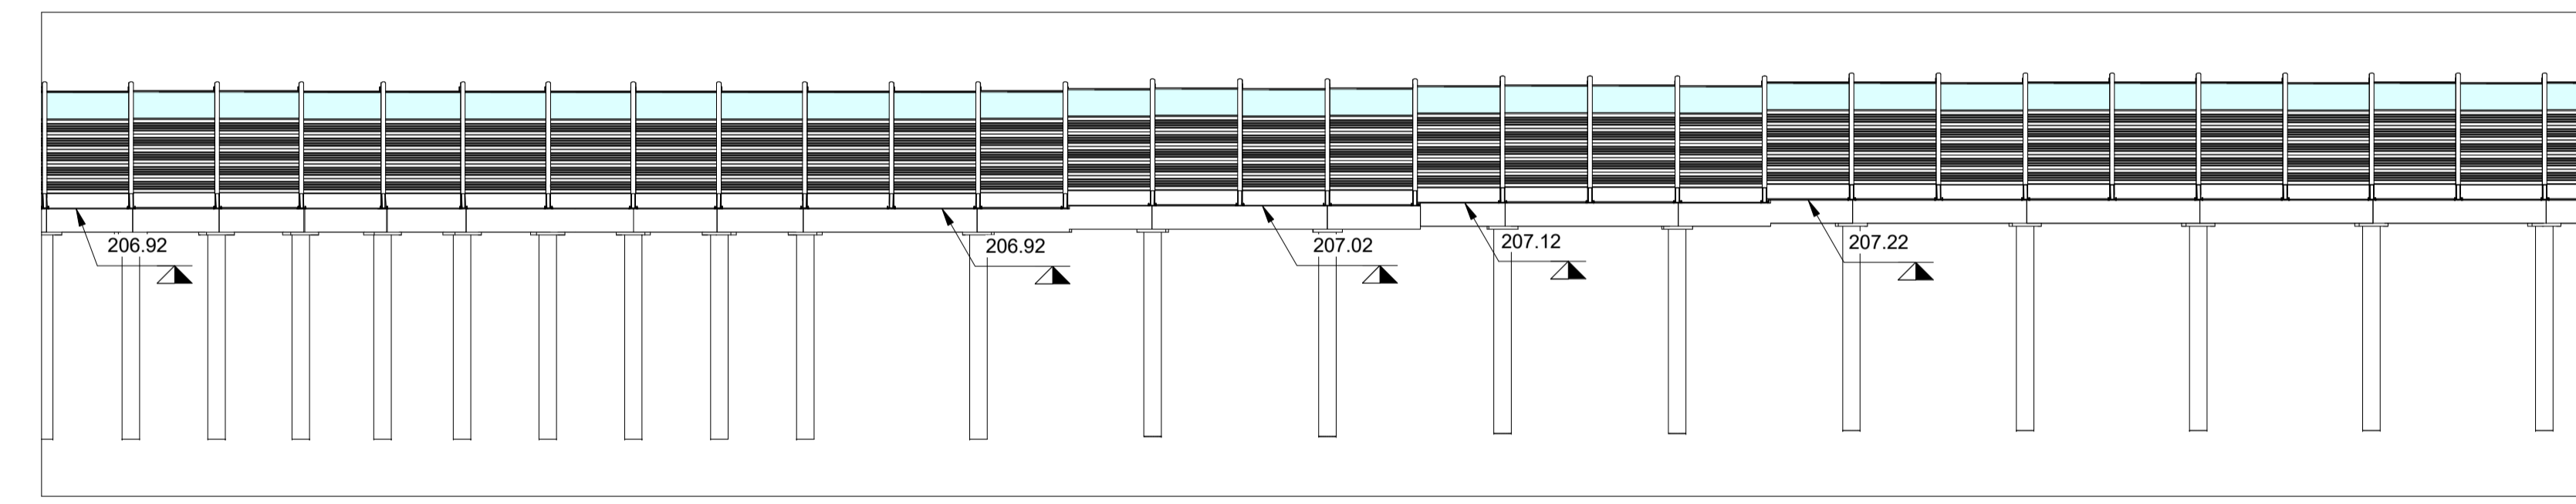
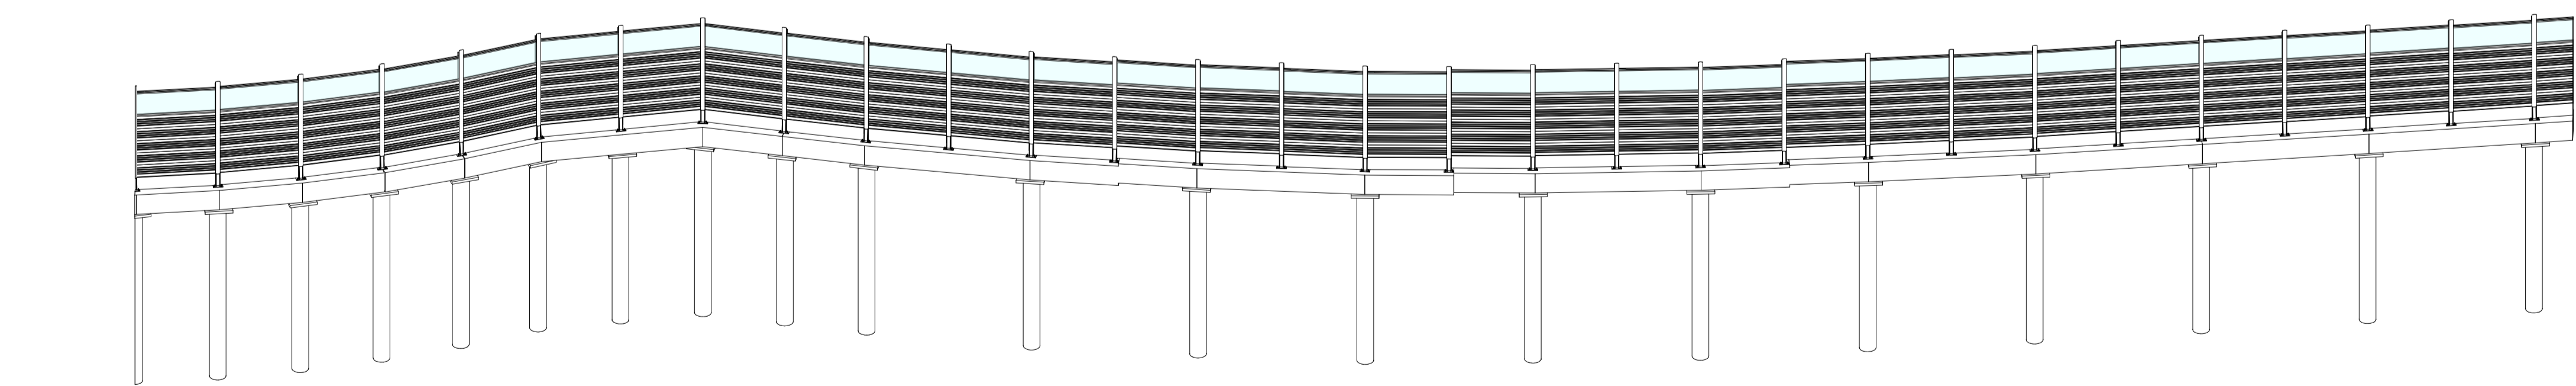


2 Stralcio Planimetrico CC.BA.71 PT.1
1 : 200

4 Sezione CC.BA.71 PT.1
1 : 50

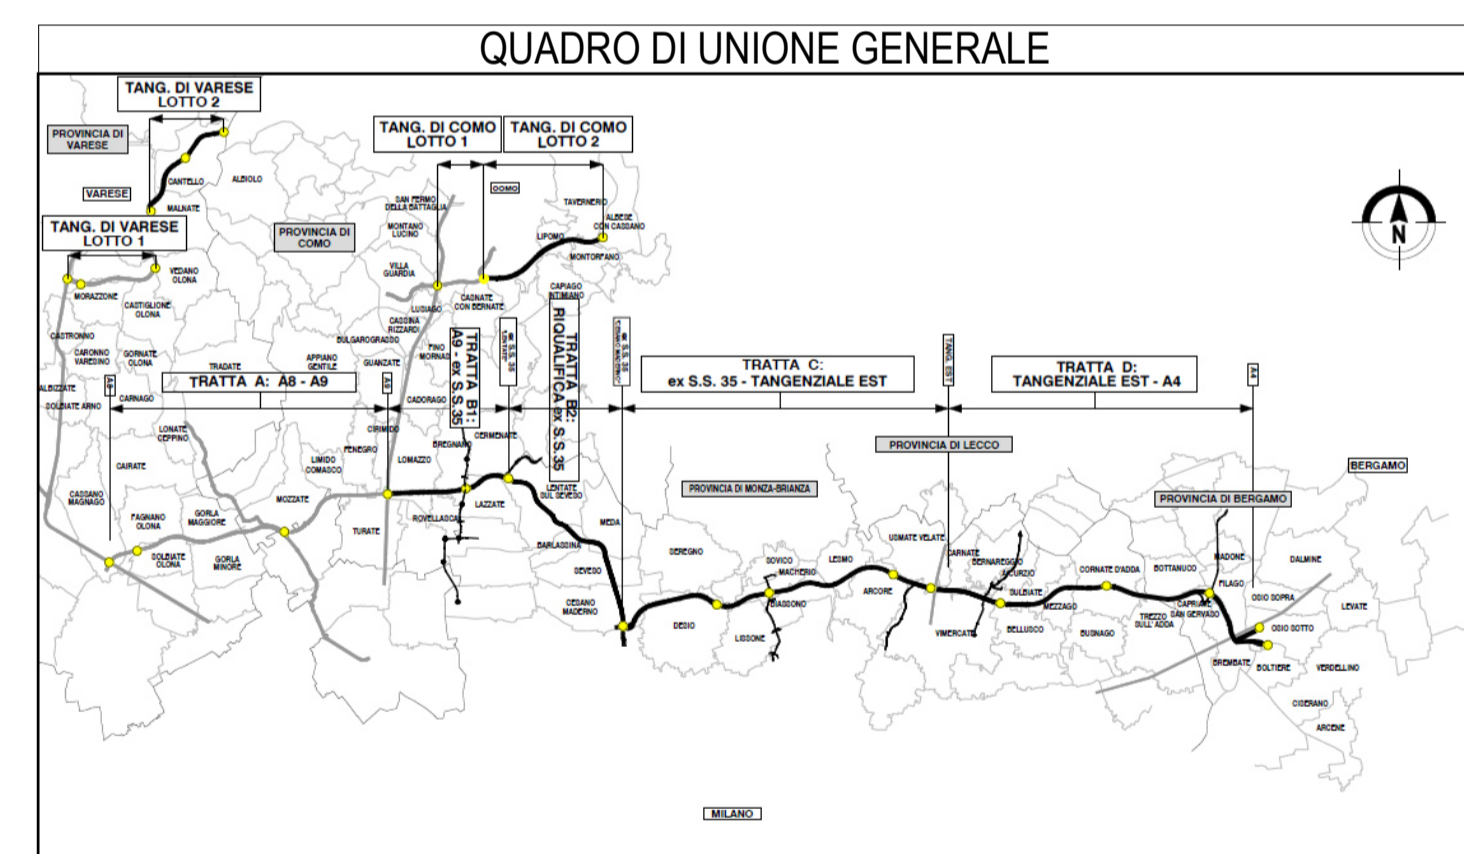

3 Sezione CC.BA.71 PT.1
1 : 200

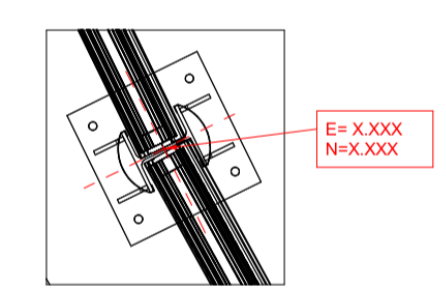

1 Assonometria BS C.BA.71 PT.1

Abaco Coordinate di Tracciamento WBS CC.BA.7...		
PUNTO n.	E	N
M.165	161713.201577	240715.363949
M.166	161710.240645	240714.871480
M.167	161707.276515	240714.408953
M.168	161704.312394	240713.946414
M.169	161701.345814	240713.498696
M.170	161698.378276	240713.050833
M.171	161695.411696	240712.603114

Abaco Coordinate di Tracciamento WBS CC.BA.7...		
PUNTO n.	E	N
M.172	161692.445234	240712.155388
M.173	161689.467361	240711.791696
M.174	161686.489450	240711.427983
M.175	161683.505014	240711.122789
M.176	161680.520498	240710.817555
M.177	161677.526142	240710.633615
M.178	161674.531698	240710.449640

Abaco Coordinate di Tracciamento WBS CC.BA.7...		
PUNTO n.	E	N
M.179	161671.532155	240710.397283
M.180	161668.532475	240710.344843
M.181	161665.535786	240710.485757
M.182	161662.538996	240710.626623
M.183	161659.552095	240710.906665
M.184	161656.565076	240711.186662
M.185	161653.597403	240711.625890

Abaco Coordinate di Tracciamento WBS CC.BA.7...		
PUNTO n.	E	N
M.186	161650.629637	240712.065091
M.187	161647.683037	240712.629362
M.188	161644.735503	240713.220707
M.189	161641.801416	240712.595379
M.190	161638.868275	240711.939616
M.191	161633.336006	240709.638698
M.192	161636.138154	240710.697164

**COLLEGAMENTO AUTOSTRADALE
DALMINE-COMO-VARESE-VALICO DEL GAGGIOLO E OPERE AD ESSO CONNESSE**
CODICE C.U.P. F118080027001

**PROGETTO ESECUTIVO
TRATTA C
WBS.C.BA.71 PT1**

IDENTIFICAZIONE ELABORATO		CONTRAENTE GENERALE	
FASE PROGETTUALE AMBITO TRATTA CATEGORIA OPERA	WBS CC BA.71 PT.1	PEDELOMBARDA NUOVA S.p.A.	
DATA 15/09/2023	REVISIONE A00	ELABORAZIONE PROGETTUALE	
SCALA As indicated		PROGETTISTI Ing. Alberto Rinaldi Erre Via A. S.r.l.	RESPONSABILE INGEGNERIA SPECIALISTICHE Ing. Carlo Listori
CONCEDENTE		PROGETTISTA	
CONCESSIONARI AUTOSTRADALI LOMBARDE		CONCESSIONARIO Autosstrada Pedemontana Lombarda	

Il presente documento non potrà essere copiato, riprodotto o altrimenti pubblicato in tutto o in parte senza il consenso scritto di Autosstrada Pedemontana Lombarda S.p.A. Ogni utilizzo non autorizzato sarà perseguito a norma di legge.
This document may not be copied, reproduced or published either in part or entirely without the written permission of Autosstrada Pedemontana Lombarda S.p.A. Unauthorized use will be persecuted by law.