



2 Stralcio Planimetrico CC.BA.71 PT.2
1 : 200

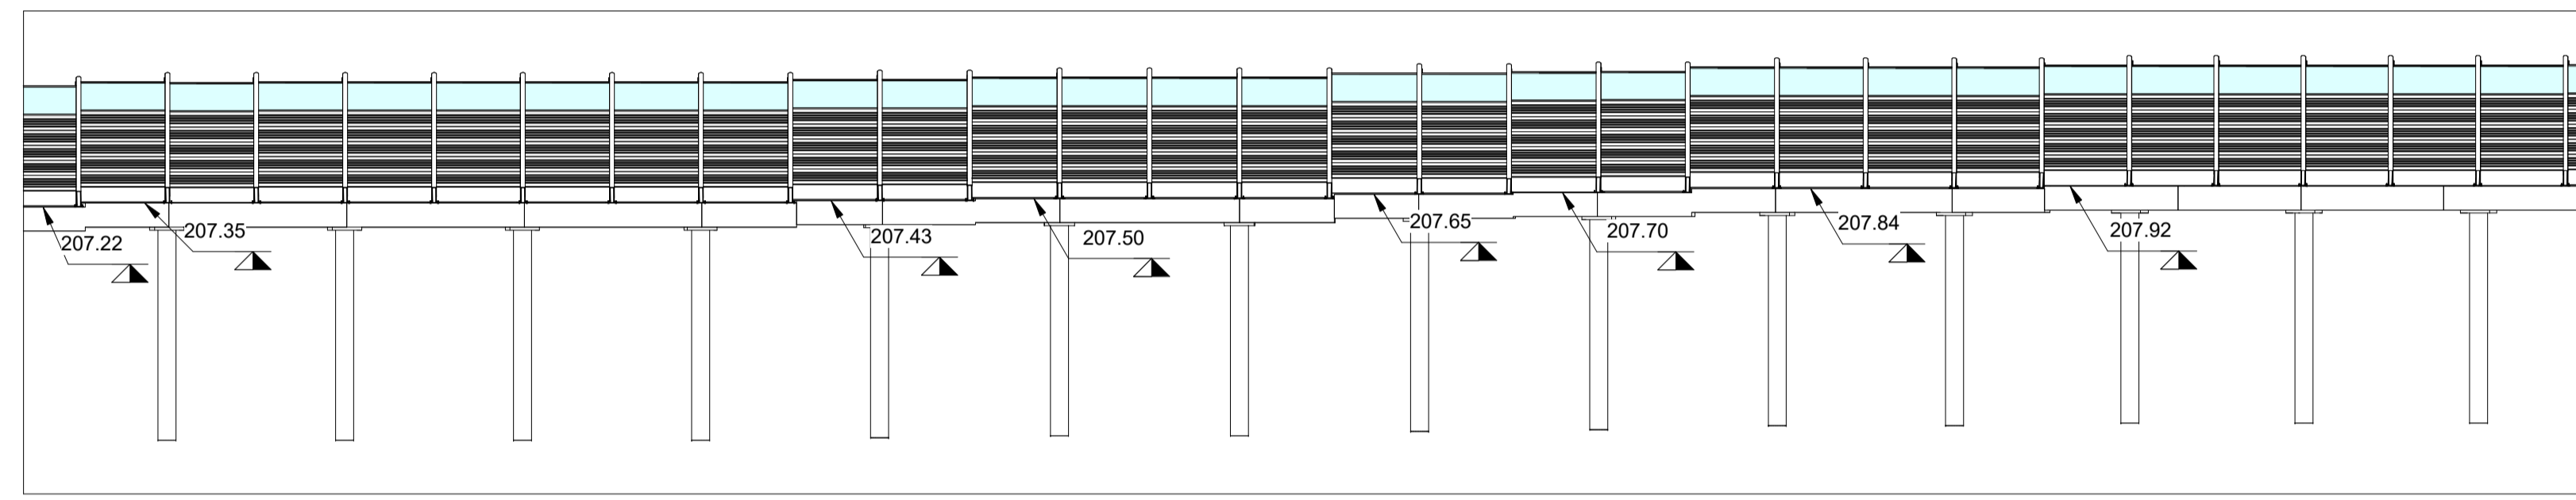




1 Sezioni W14 C.BA.71 PT2
1 : 200

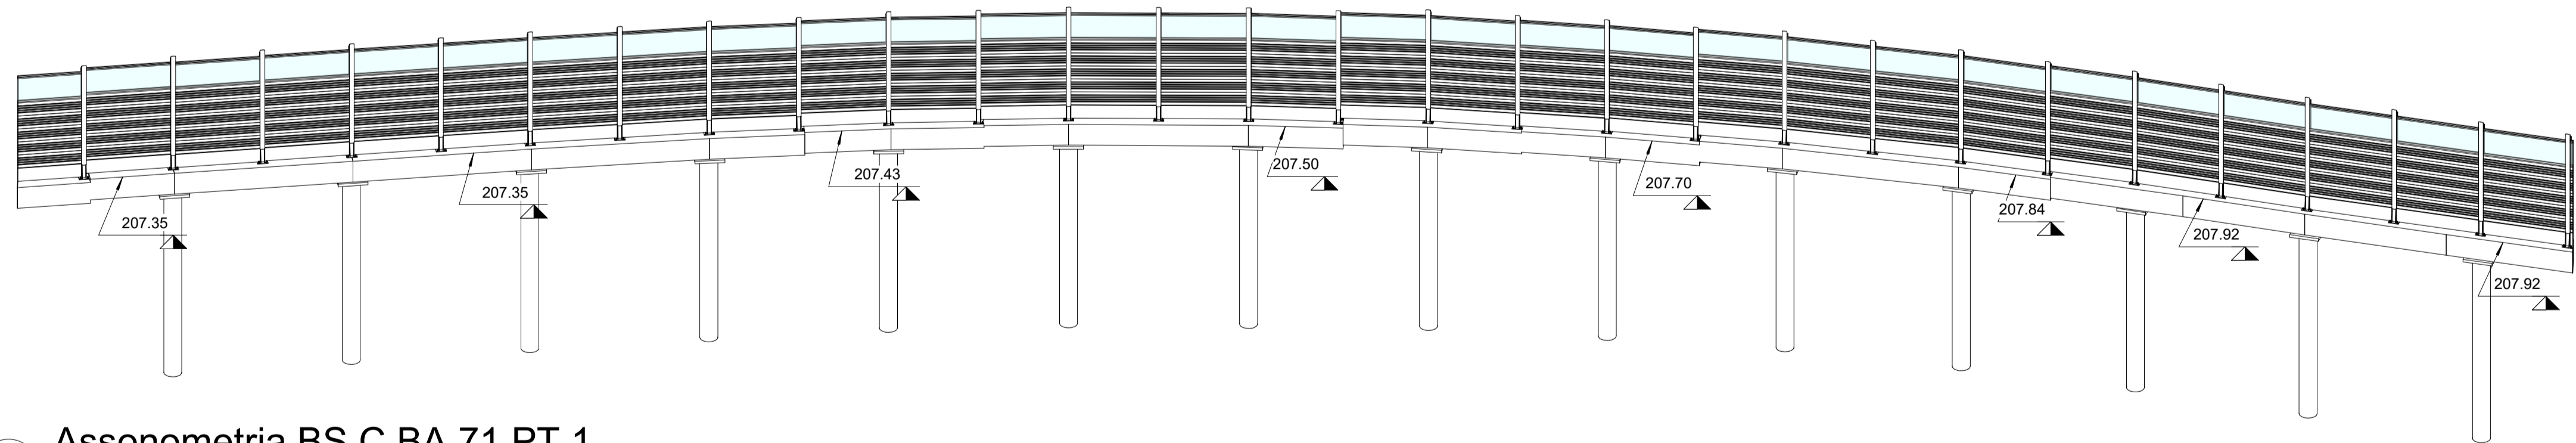

4 Sezioni W14 C.BA.71 PT5
1 : 50

3 Assonometria BS C.BA.71 PT.1

Abaco Coordinate di Tracciamento WBS CC.BA.7...			Abaco Coordinate di Tracciamento WBS CC.BA.7...			Abaco Coordinate di Tracciamento WBS CC.BA.7...			Abaco Coordinate di Tracciamento WBS CC.BA.7...		
PUNTO n.	E	N	PUNTO n.	E	N	PUNTO n.	E	N	PUNTO n.	E	N
M.134	161804.821395	240709.960476	M.150	161757.882938	240719.633811	M.142	161781.546799	240715.812499	M.158	161733.935130	240718.684345
M.135	161801.906383	240710.672539	M.151	161754.882668	240719.732215	M.143	161778.626666	240716.499745	M.159	161730.968001	240718.241468
M.136	161798.992772	240711.384258	M.152	161751.884549	240719.830457	M.144	161775.706288	240717.187085	M.160	161728.000314	240717.798527
M.137	161796.078463	240712.096149	M.153	161748.885270	240719.764682	M.145	161772.753480	240717.717112	M.161	161725.040580	240717.322942
M.138	161793.164706	240712.810307	M.154	161745.887062	240719.698969	M.146	161769.800673	240718.247139	M.162	161722.078536	240716.847012
M.139	161790.253260	240713.533809	M.155	161742.892232	240719.522914	M.147	161766.827694	240718.649924	M.163	161719.119729	240716.351573
M.140	161787.342373	240714.259574	M.156	161739.897468	240719.346921	M.148	161763.854851	240719.052670	M.164	161716.160928	240715.856130
M.141	161784.444577	240715.036042	M.157	161736.916330	240719.015593	M.149	161760.868834	240719.343253			

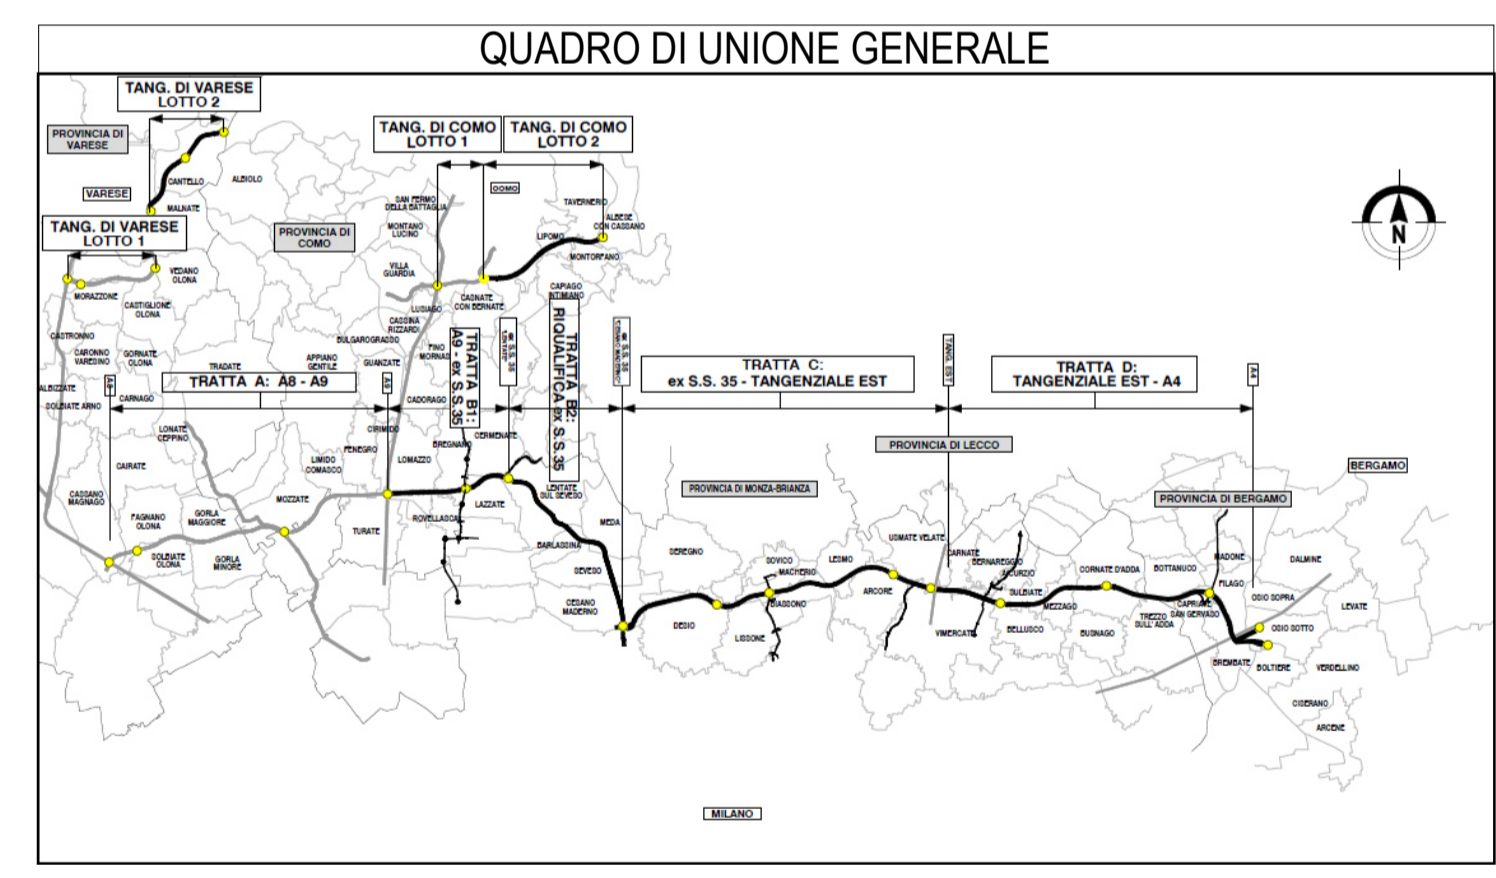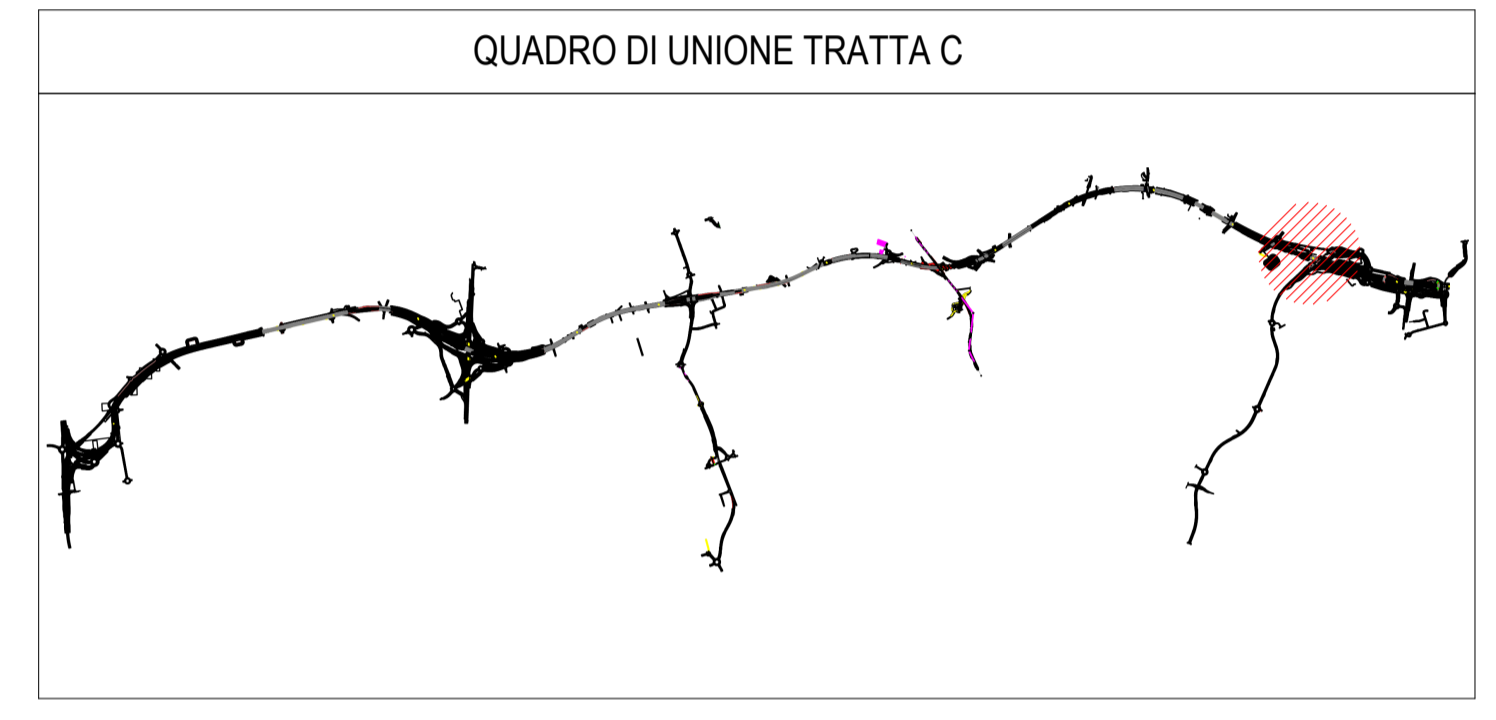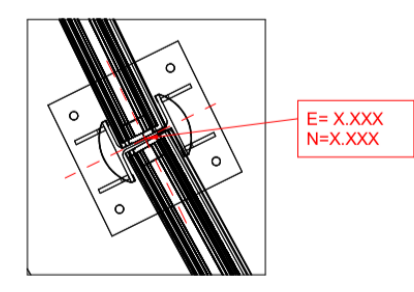

**COLLEGAMENTO AUTOSTRADALE
DALMINE-COMO-VARESE-VALICO DEL GAGGIOLO E OPERE AD ESSO CONNESSE**
CODICE C.U.P. F118080027007

**PROGETTO ESECUTIVO
TRATTA C
WBS.C.BA.71 PT2**

IDENTIFICAZIONE ELABORATO		CONTRAENTE GENERALE	
WBS	PEDELOMBARDA NUOVA S.p.A.		
FASE PROGETTUALE		ELABORAZIONE PROGETTUALE	
AMBITO	TRATTA	DATA	REVISIONE
CATEGORIA	OPERA	15/09/2023	A00
PARTE DI OPERA	TIPO ELABORATO	PROGETTISTI Ing. Alberto Rinaldi Erre Via A. S.r.l.	
PROGRESSIVA	REVISIONE ESTERNA	RESPONSABILE INGEGNERIA SPECIALISTICHE Ing. Carlo Listori	
A		Redatto Ing. Matteo Marzari	
CONCEDENTE		CONCESSIONARIO	
CONCESSIONARI AUTOSTRADALI LOMBARDE		Autosstrada Pademontana Lombarda	
SCALA: As indicated		PROGETTISTA	
		PROGER ROCK S.p.A.	

Il presente documento non potrà essere copiato, riprodotto o altrimenti pubblicato in tutto o in parte senza il consenso scritto di Autosstrada Pademontana Lombarda S.p.A. Ogni utilizzo non autorizzato sarà perseguito a norma di legge. This document may not be copied, reproduced or published either in part or entirely without the written permission of Autosstrada Pademontana Lombarda S.p.A. Unauthorized use will be prosecuted by law.