



Stralcio Planimetrico WBS

1 01
1: 5000

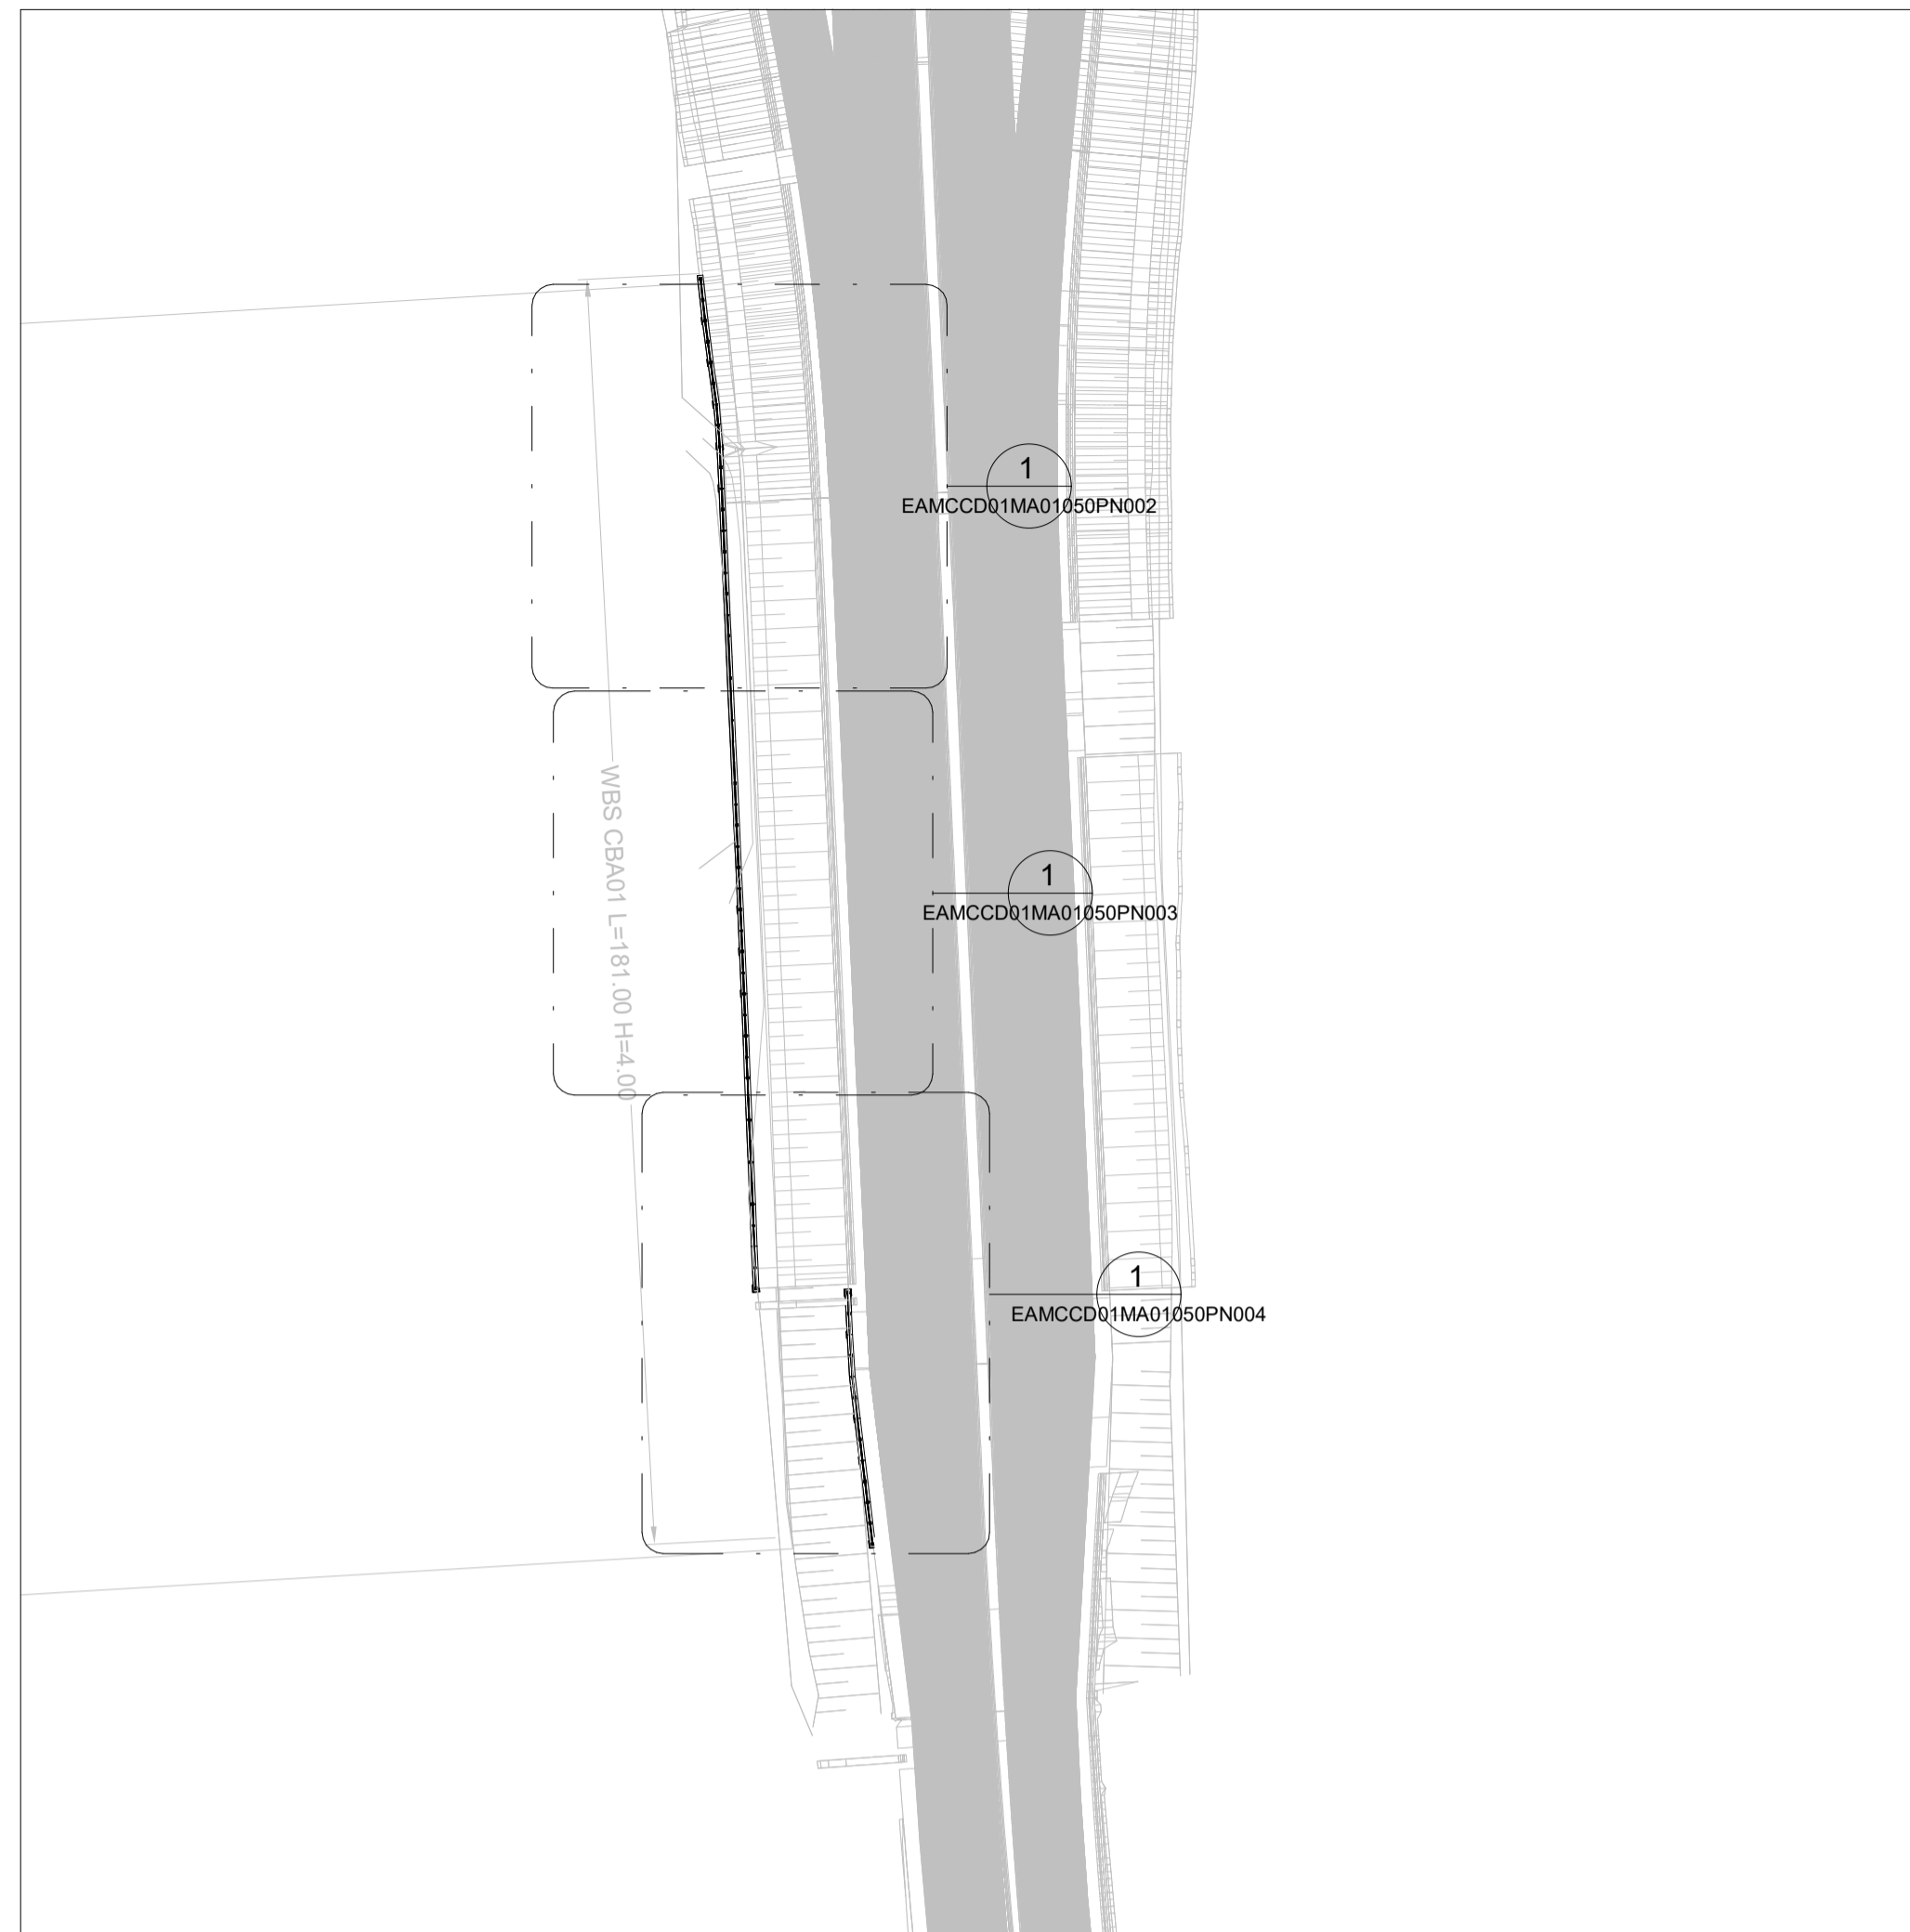


Stralcio Planimetrico WBS

2 01
1: 1000

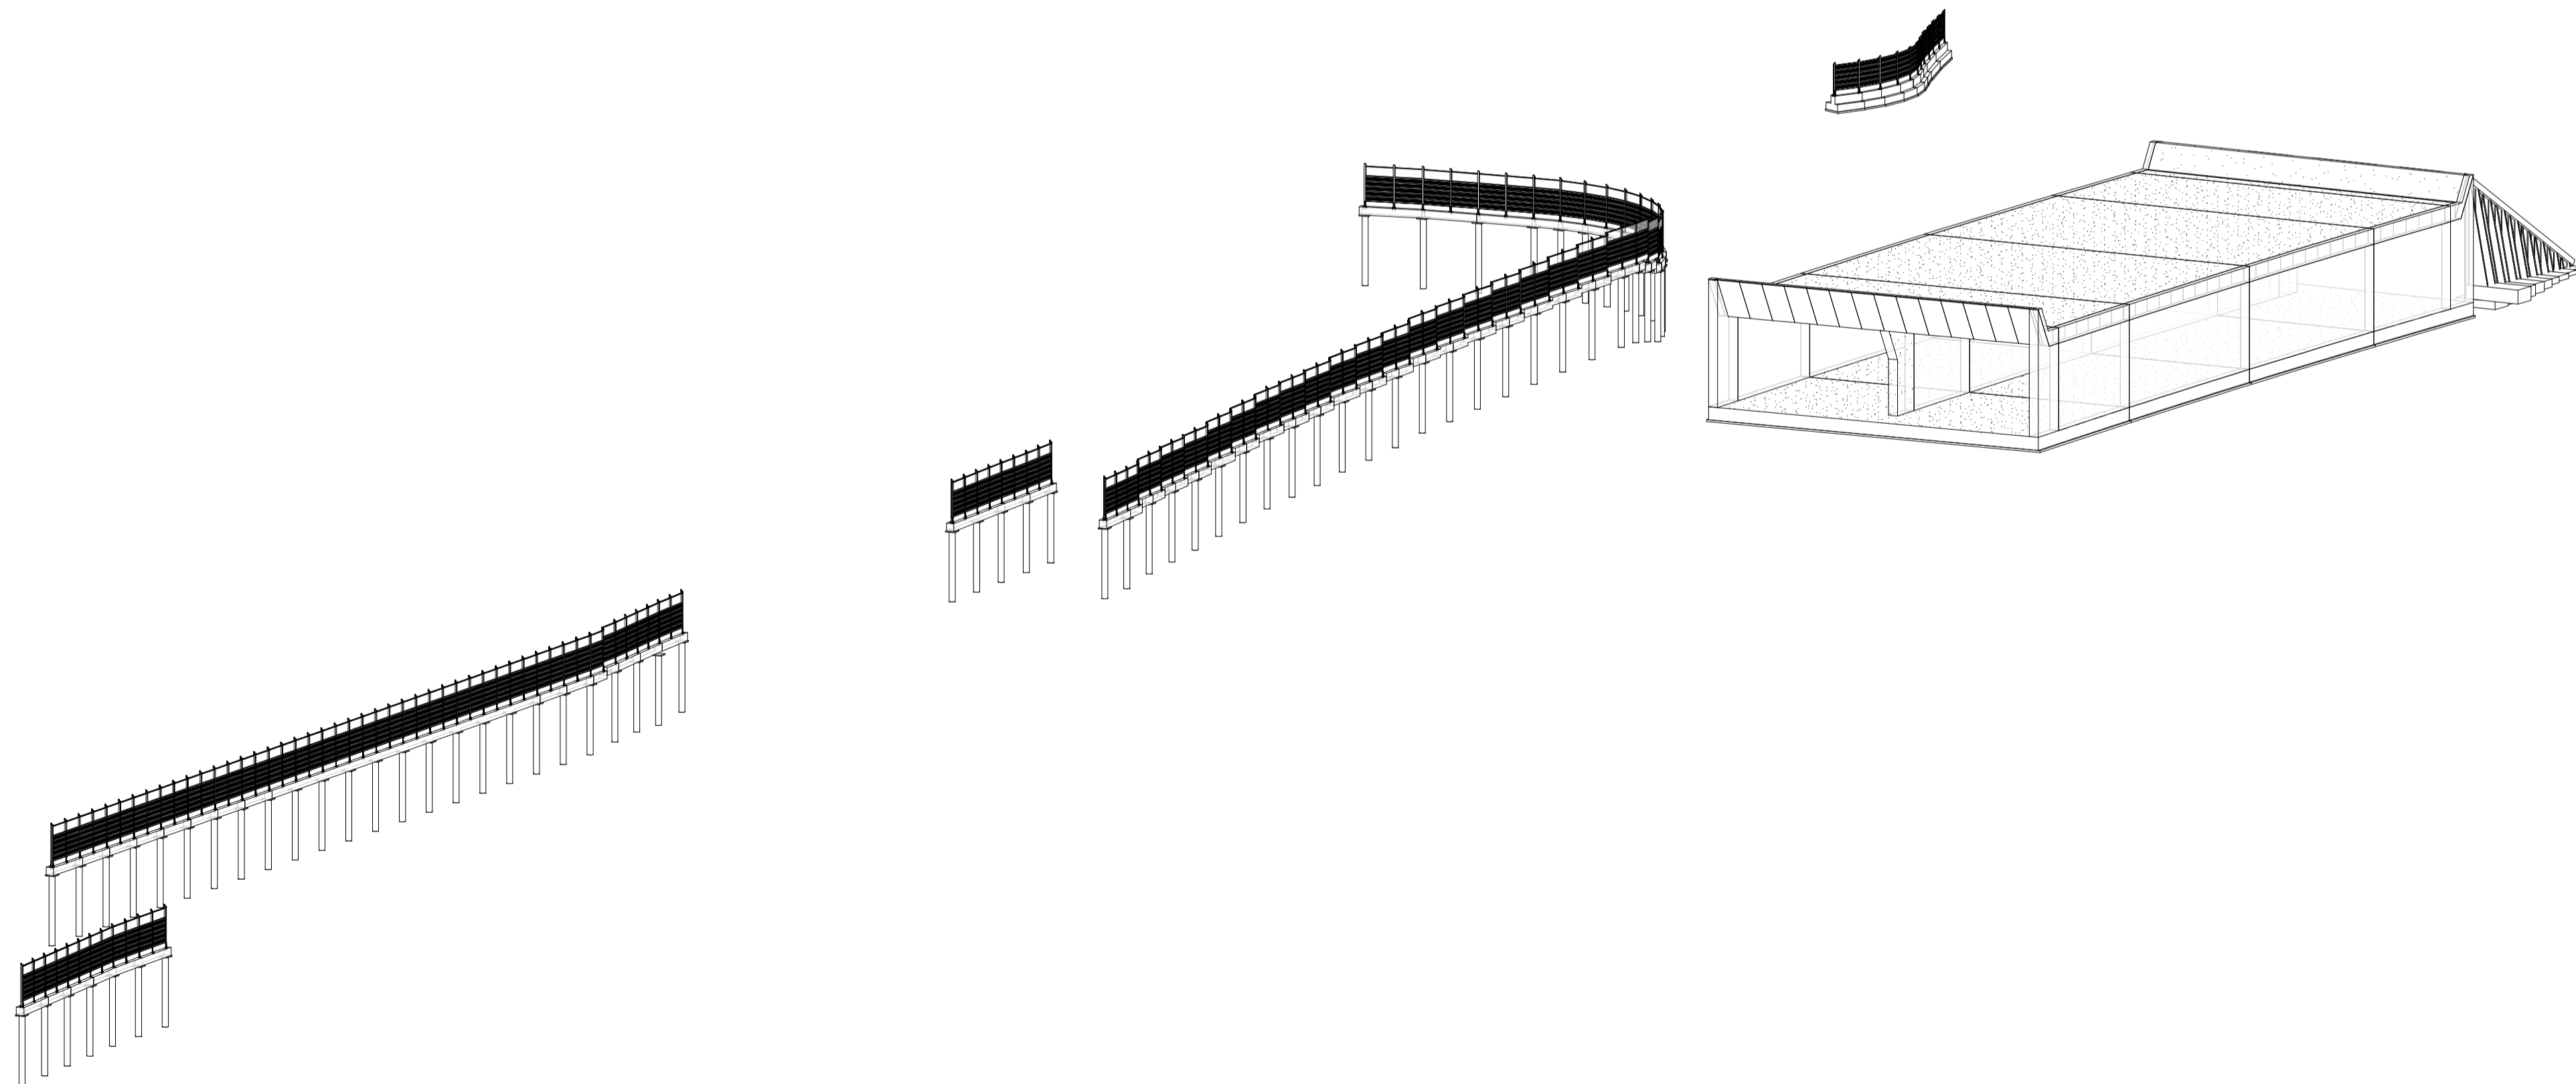

Assonometria WBS 01

3

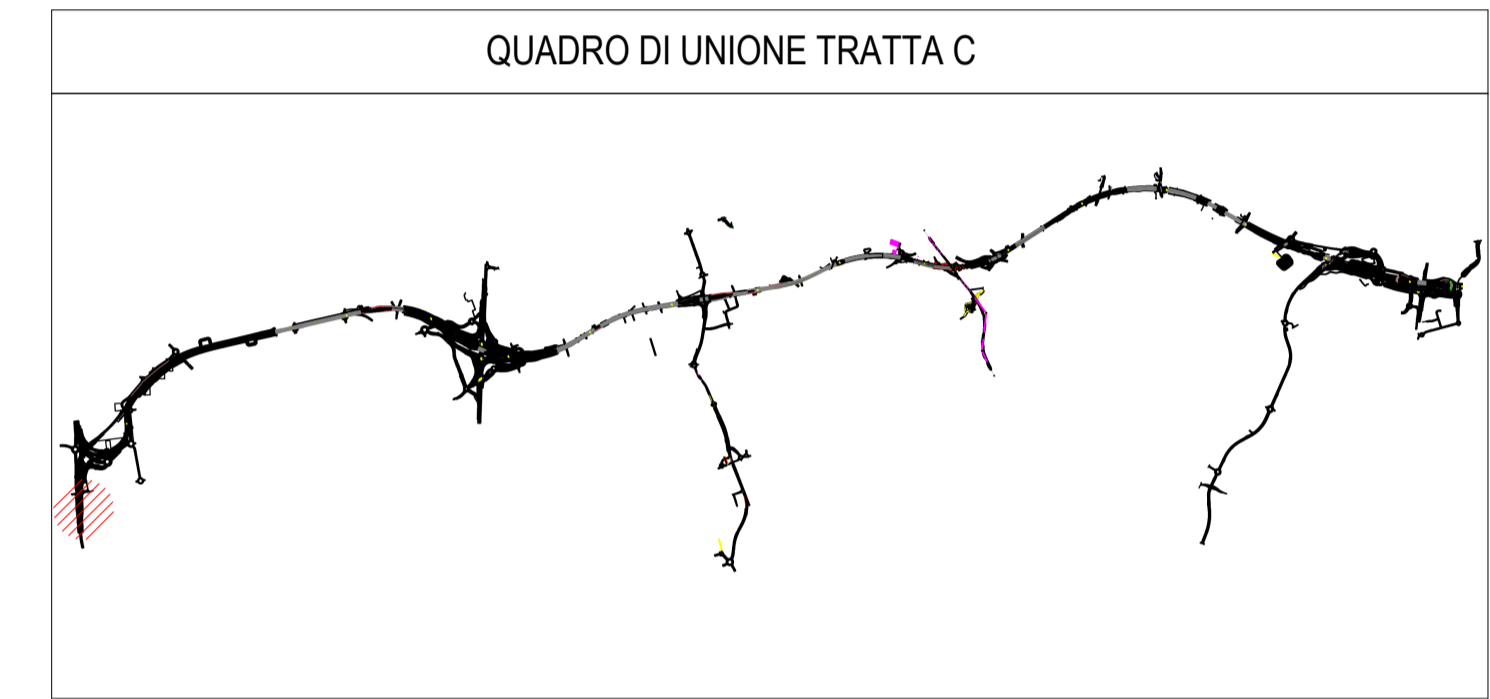









**COLLEGAMENTO AUTOSTRADALE
DALMINE-COMO-VARESE-VALICO DEL GAGGIOLO E OPERE AD ESSO CONNESSE**

CODICE C.U.P. F11B060027001

**PROGETTO ESECUTIVO
TRATTA C**

IDENTIFICAZIONE ELABORATO		CONTRAENTE GENERALE	
FASE PROGETTUALE	WBS	PEDELOMBARDA NUOVA S.c.p.A.	
AMBITO	TRATTA	DATA	REVISIONE
CATEGORIA	OPERA	ELABORAZIONE PROGETTUALE	
PARTE DI OPERA	PROGRESSIVA	PROGETTISTI	RESPONSABILE
TIPO ELABORATO	REVISIONE ESTERNA	Ing. Alberto Rinaldi	INTEGRAZIONE
		Erre Via A. S.r.l.	PRESTAZIONI
			SPECIALISTICHE
		Redatto	Ing. Carlo Listori
		Verificato	Approvato
CONCEDENTE	CONCESSIONARIO	PROGETTISTA	
		 	

Il presente documento non potrà essere copiato, riprodotto o altrimenti pubblicato in tutto o in parte senza il consenso scritto di Autostrada Pademontana Lombarda S.p.A. Ogni utilizzo non autorizzato sarà perseguito a norma di legge. This document may not be copied, reproduced or published either in part or entirely without the written permission of Autostrada Pademontana Lombarda S.p.A. Unauthorized use will be persecuted by law.