



1 Stralcio planimetrico WBS 01 PT1 1:200



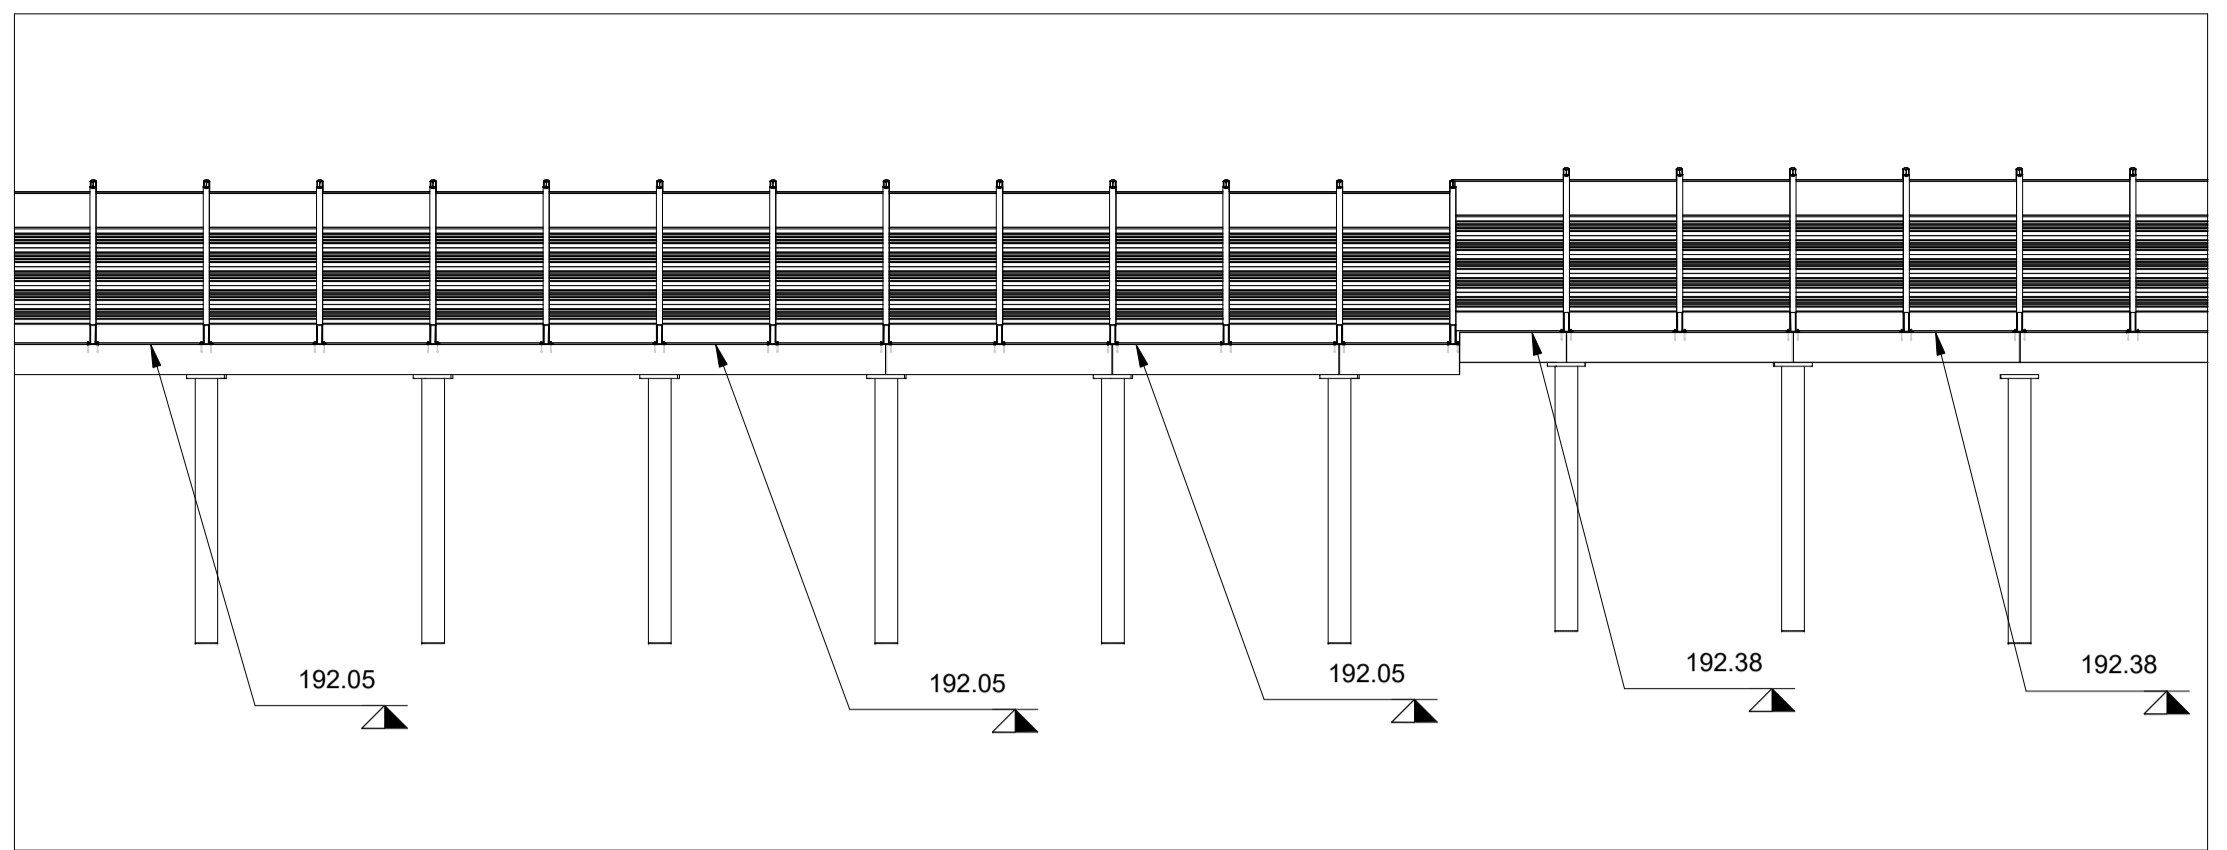


2 Sezione WBS 01 PT1 1:200

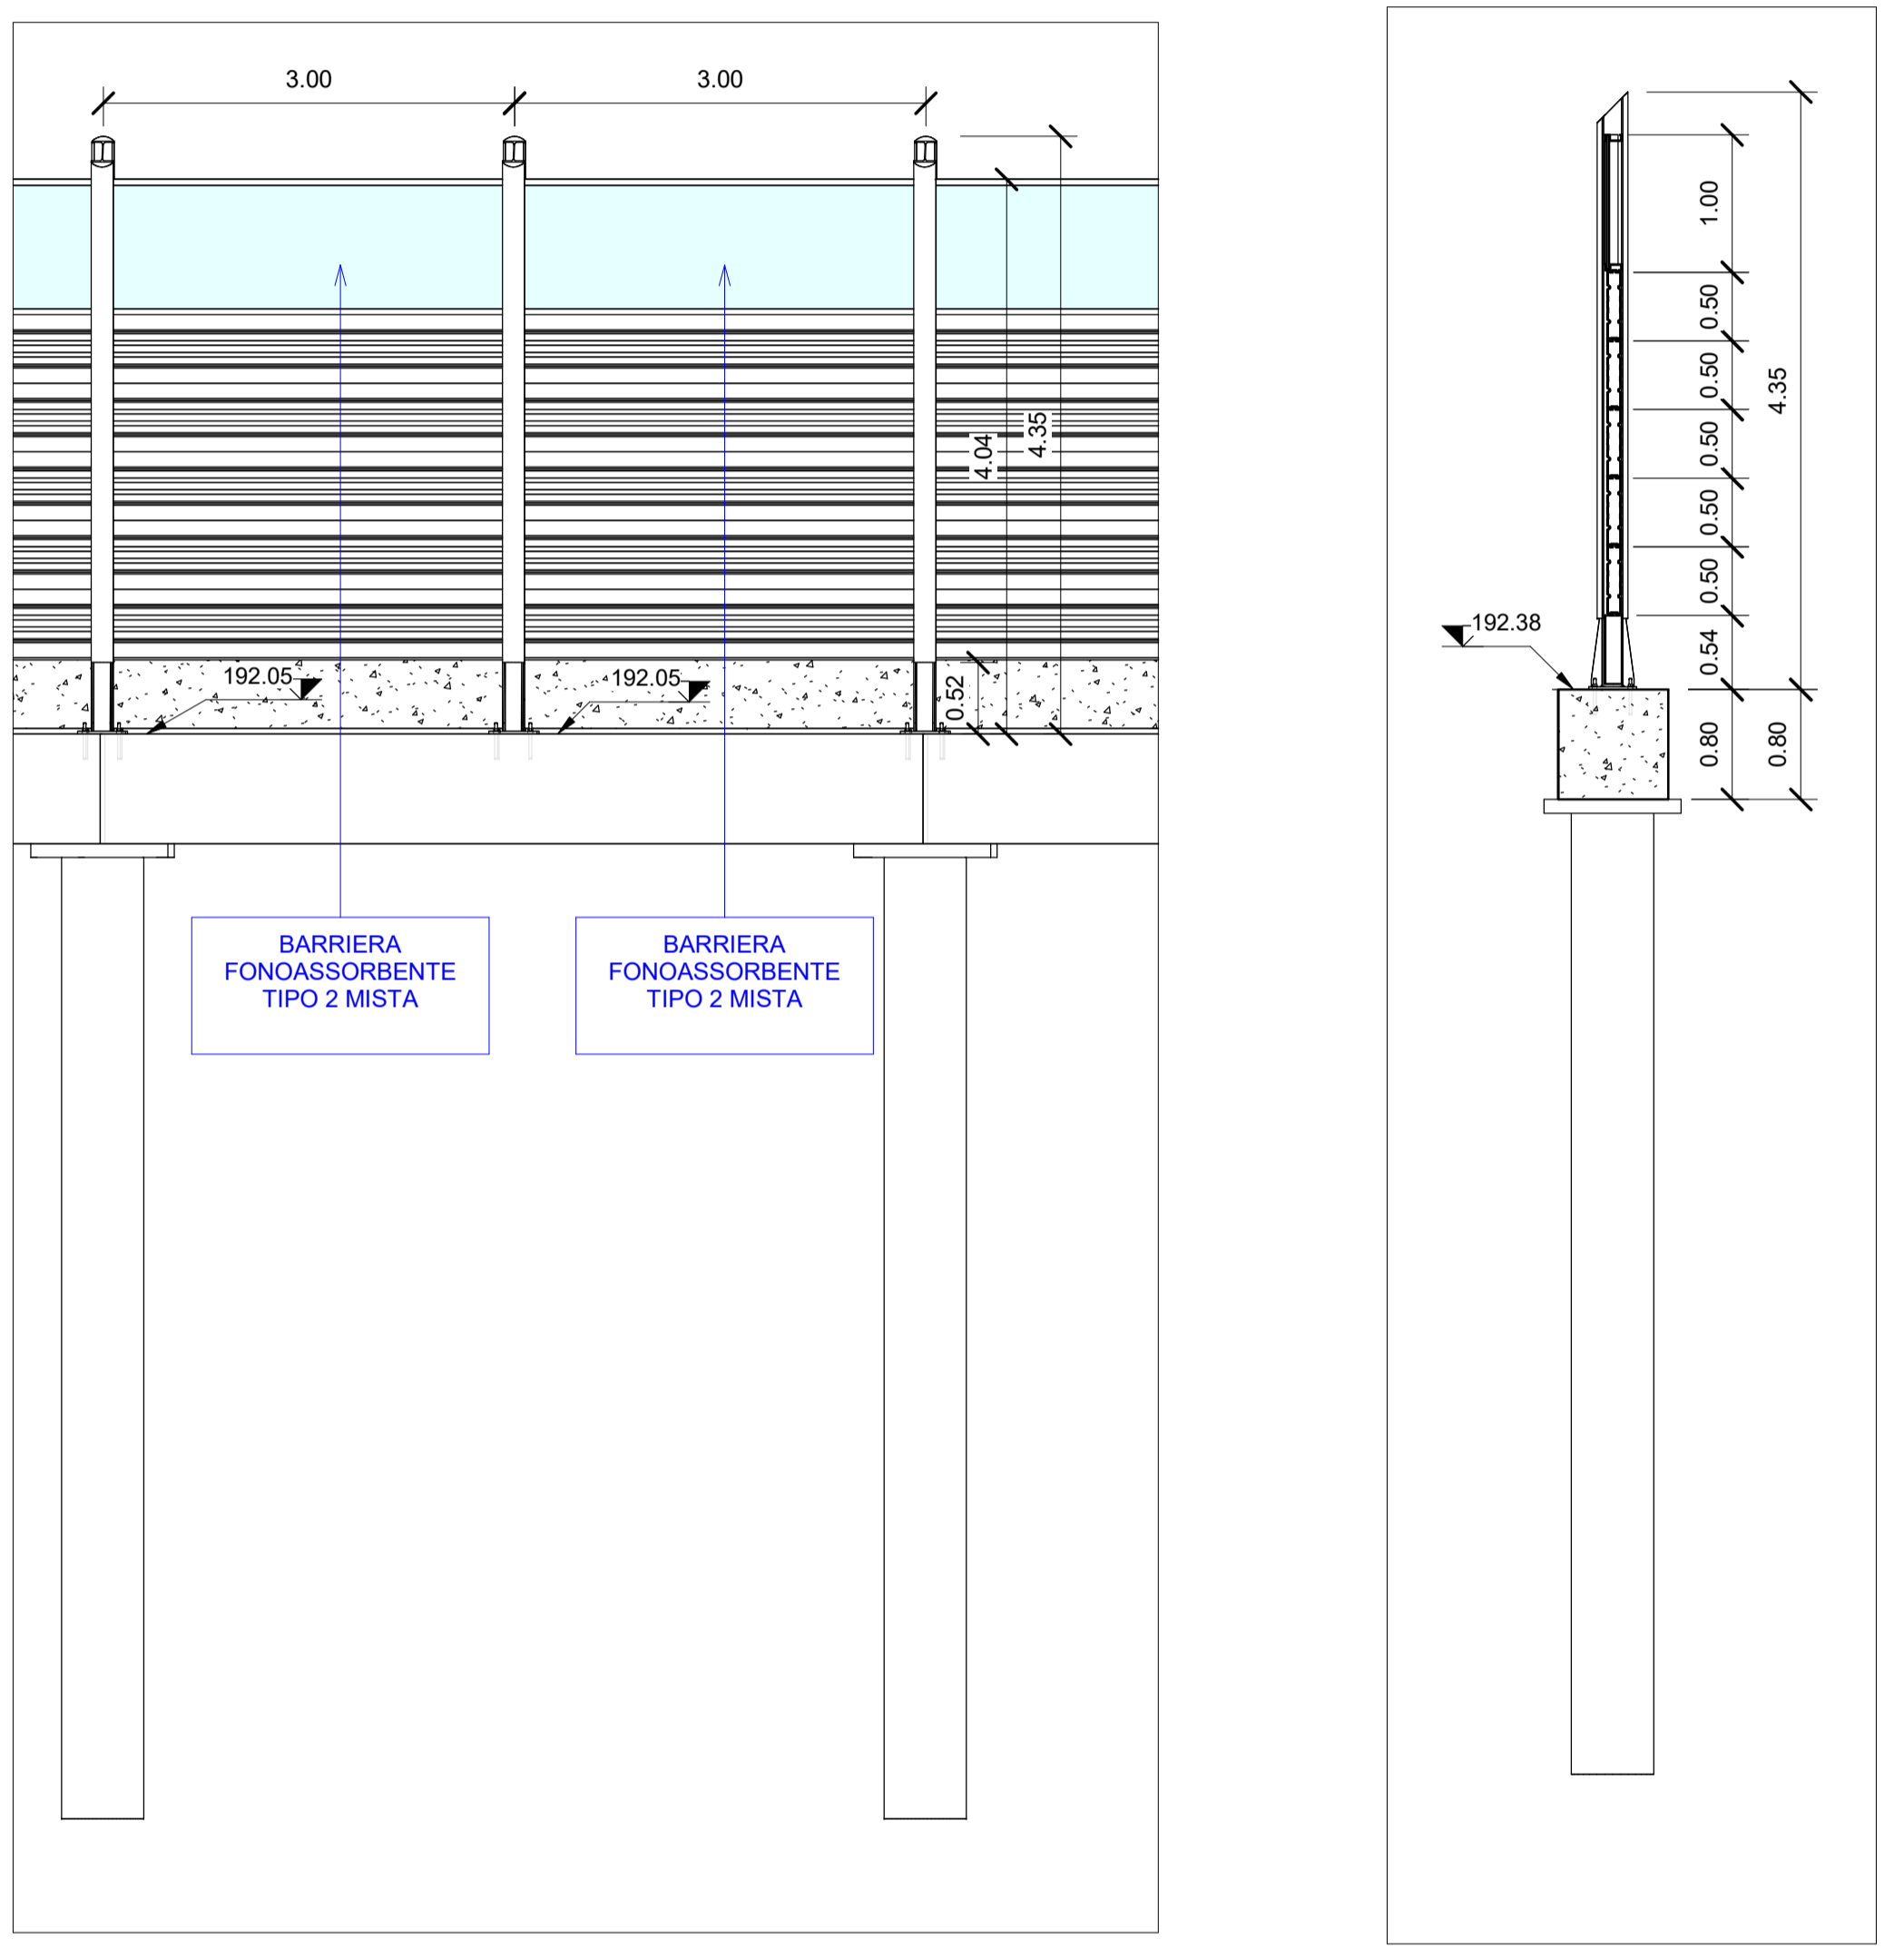

3 Sezione WBS 01 PT1 1:50

4 Sezione WBS 01 PT1 1:50

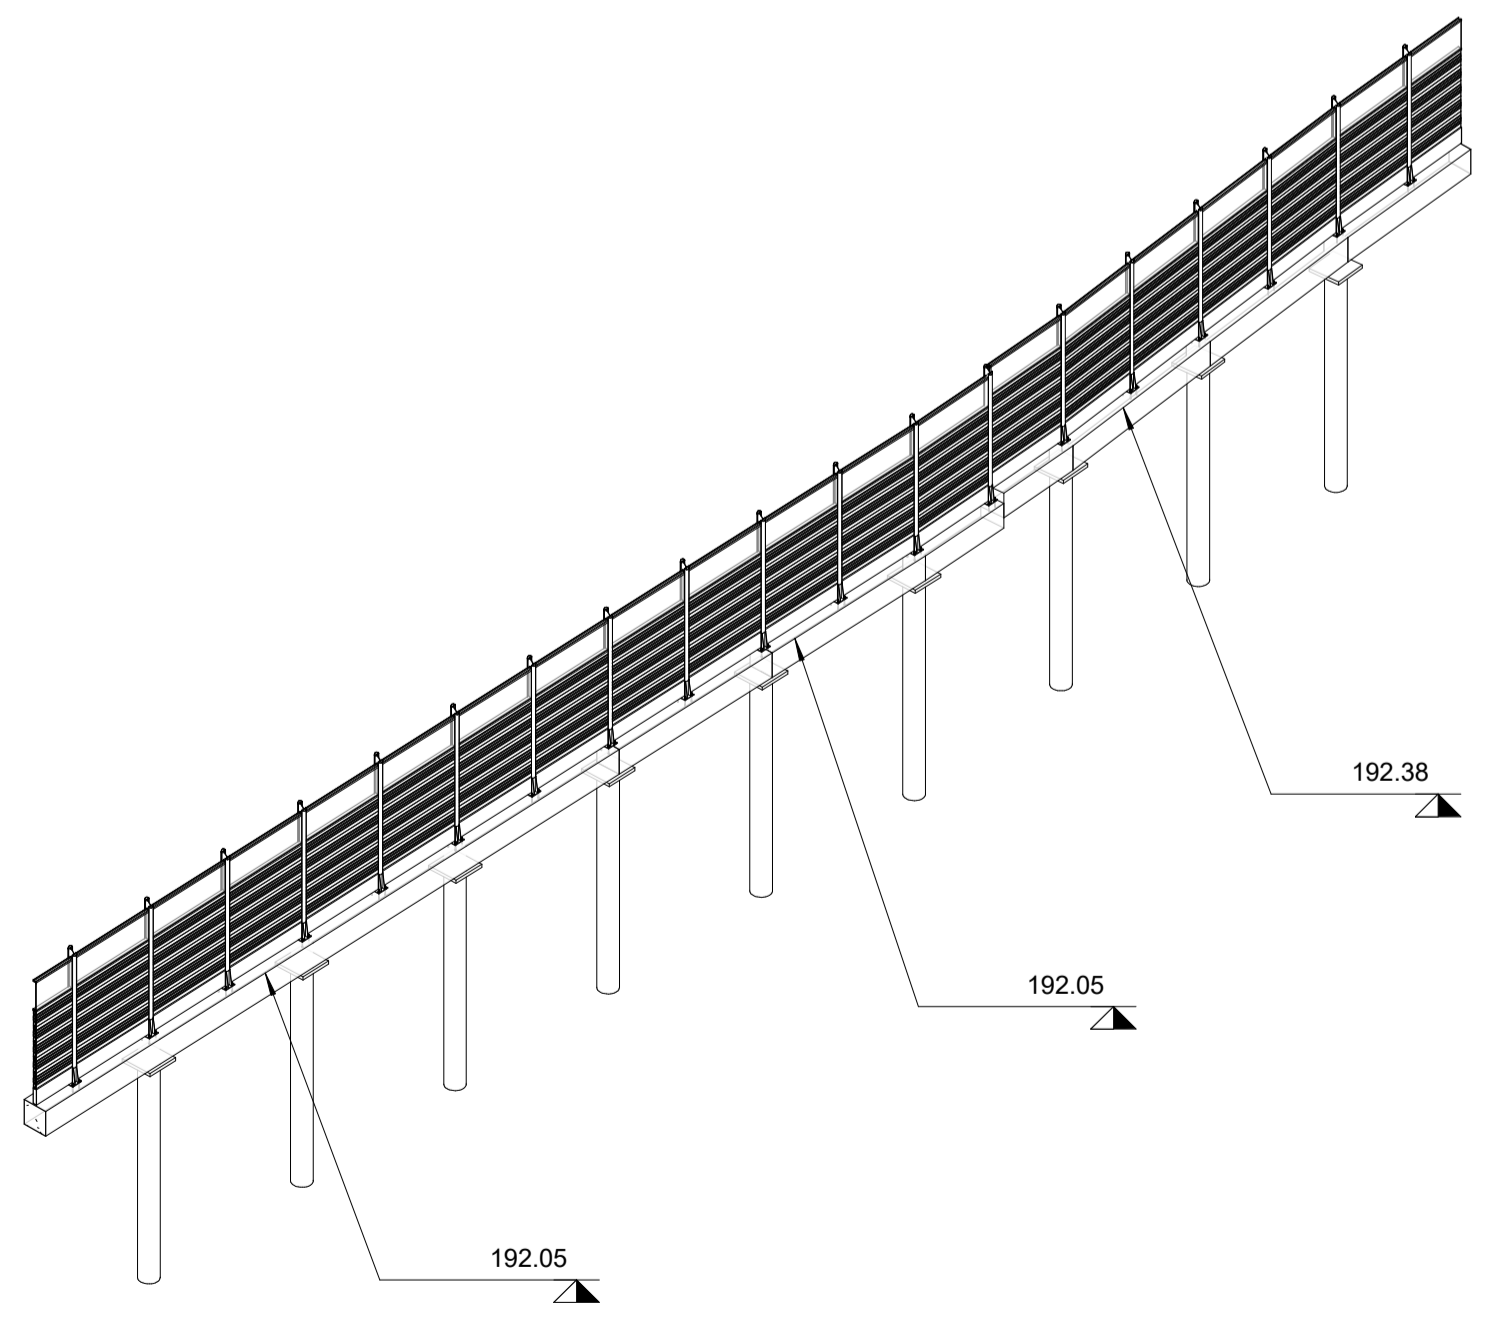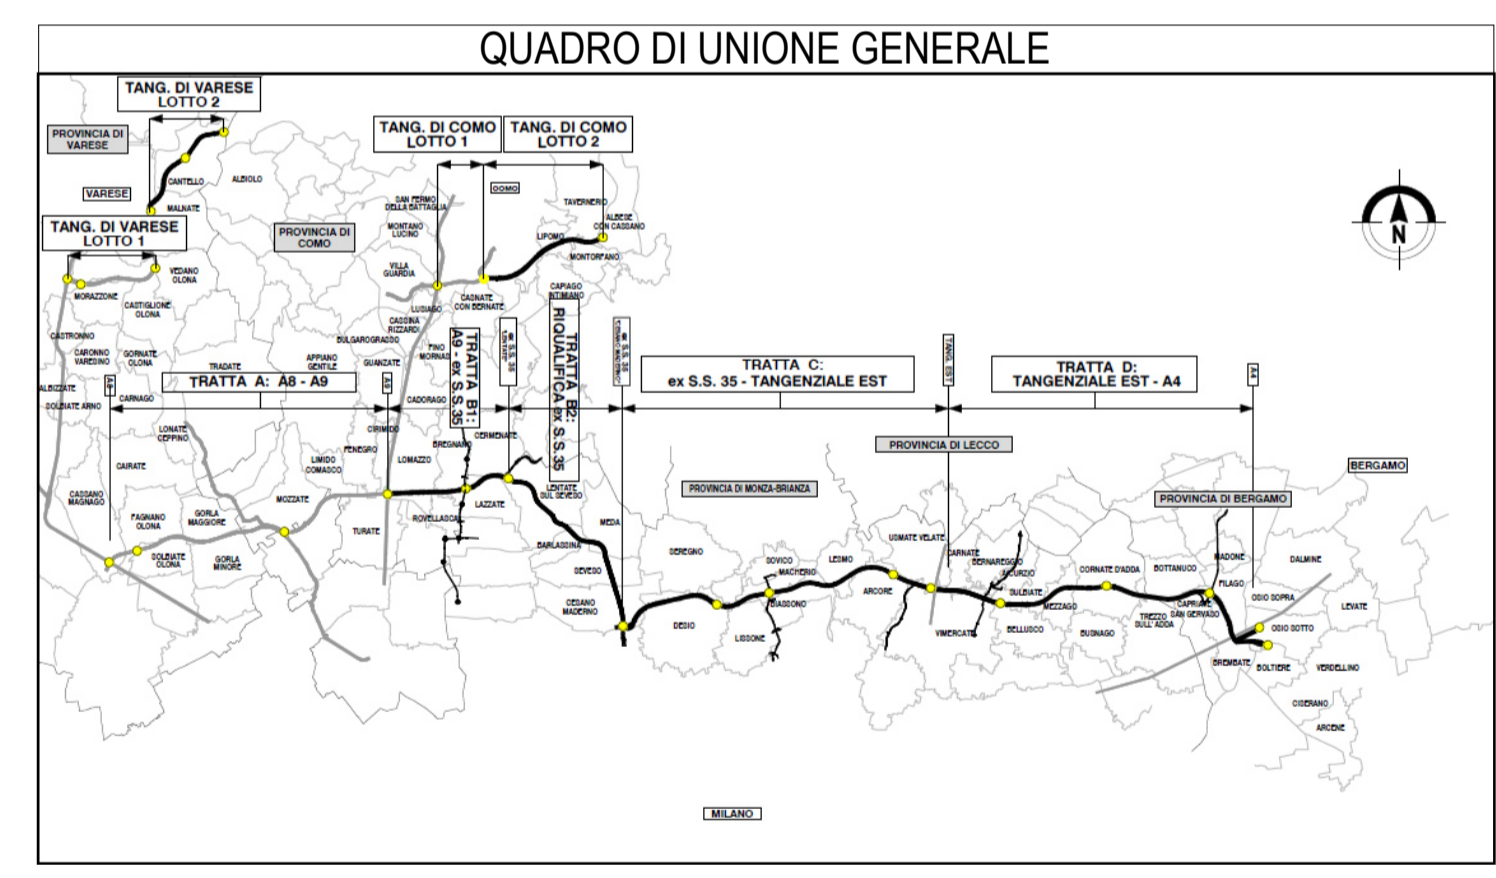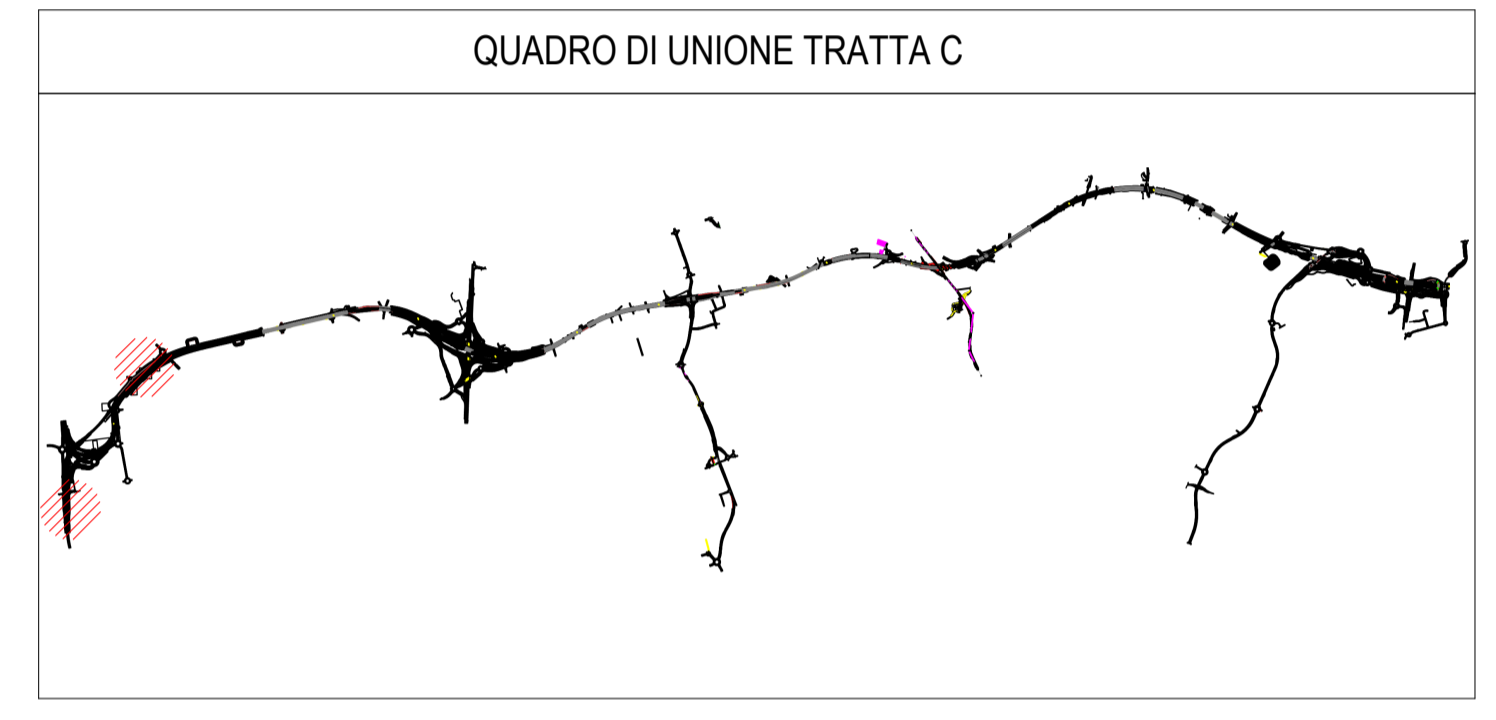

5 Assonometria WBS 01 PT1

Abaco Coordinate di Tracciamento WBS 01 -...		
PUNTO n.	E	N
M.43	147300.466672	237835.111636
M.44	147300.332900	237838.108652
M.45	147300.199128	237841.105668
M.46	147300.065355	237844.102684
M.47	147299.931583	237847.099700
M.48	147299.797811	237850.096716
M.49	147299.664039	237853.093732
M.50	147299.530266	237856.090748
M.51	147299.396494	237859.087764
M.52	147299.262722	237862.084780

Abaco Coordinate di Tracciamento WBS 01 -...		
PUNTO n.	E	N
M.53	147299.126811	237865.081701
M.54	147298.991780	237868.078661
M.55	147298.768265	237871.070367
M.56	147298.506798	237874.058951
M.57	147298.101302	237877.031470
M.58	147297.695812	237880.003924
M.59	147297.295859	237882.978611
M.60	147296.896100	237885.951857
M.61	147296.576125	237888.935235
M.62	147296.256163	237891.918124


  
**COLLEGAMENTO AUTOSTRADALE**  
**DALMINE-COMO-VARESE-VALICO DEL GAGGIOLO E OPERE AD ESSO CONNESSE**  
CODICE C.U.P. F118060027001  
**PROGETTO ESECUTIVO**  
**TRATTA C**

<b>IDENTIFICAZIONE ELABORATO</b>		<b>CONTRAENTE GENERALE</b>	
FASE PROGETTUALE	WBS	<b>PEDELOMBARDA NUOVA S.c.p.A.</b>	
AMBITO	TRATTA		
CATEGORIA	OPERA	<b>DATA</b>	<b>REVISIONE</b>
PARTE DI OPERA	TIPO ELABORATO	<b>ELABORAZIONE PROGETTUALE</b>	
PROGRESSIVA	REVISIONE ESTERNA	PROGETTISTI	RESPONSABILE
		Ing. Alberto Rinaldi	INGEGNERIA
		Erre Via S.r.l.	PRESTAZIONI
			SPECIALISTICHE
		Ing. Carlo Listori	PROGETTISTA
<b>CONCEDENTE</b>	CONCESSIONARIO	<b>PROGETTISTA</b>	
CONCESSIONARI AUTOSTRADALI LOMBARDE	Autorisatada Pedemontana Lombarda		

Il presente documento non potrà essere copiato, riprodotto o altrimenti pubblicato in tutto o in parte senza il consenso scritto di Autorisatada Pedemontana Lombarda S.p.A. Ogni utilizzo non autorizzato sarà perseguito a norma di legge. This document may not be copied, reproduced or published in part or entirely without the written permission of Autorisatada Pedemontana Lombarda S.p.A. Unauthorized use will be prosecuted by law.