



Stralcio planimetrico WBS

1 01 PT3
1 : 200

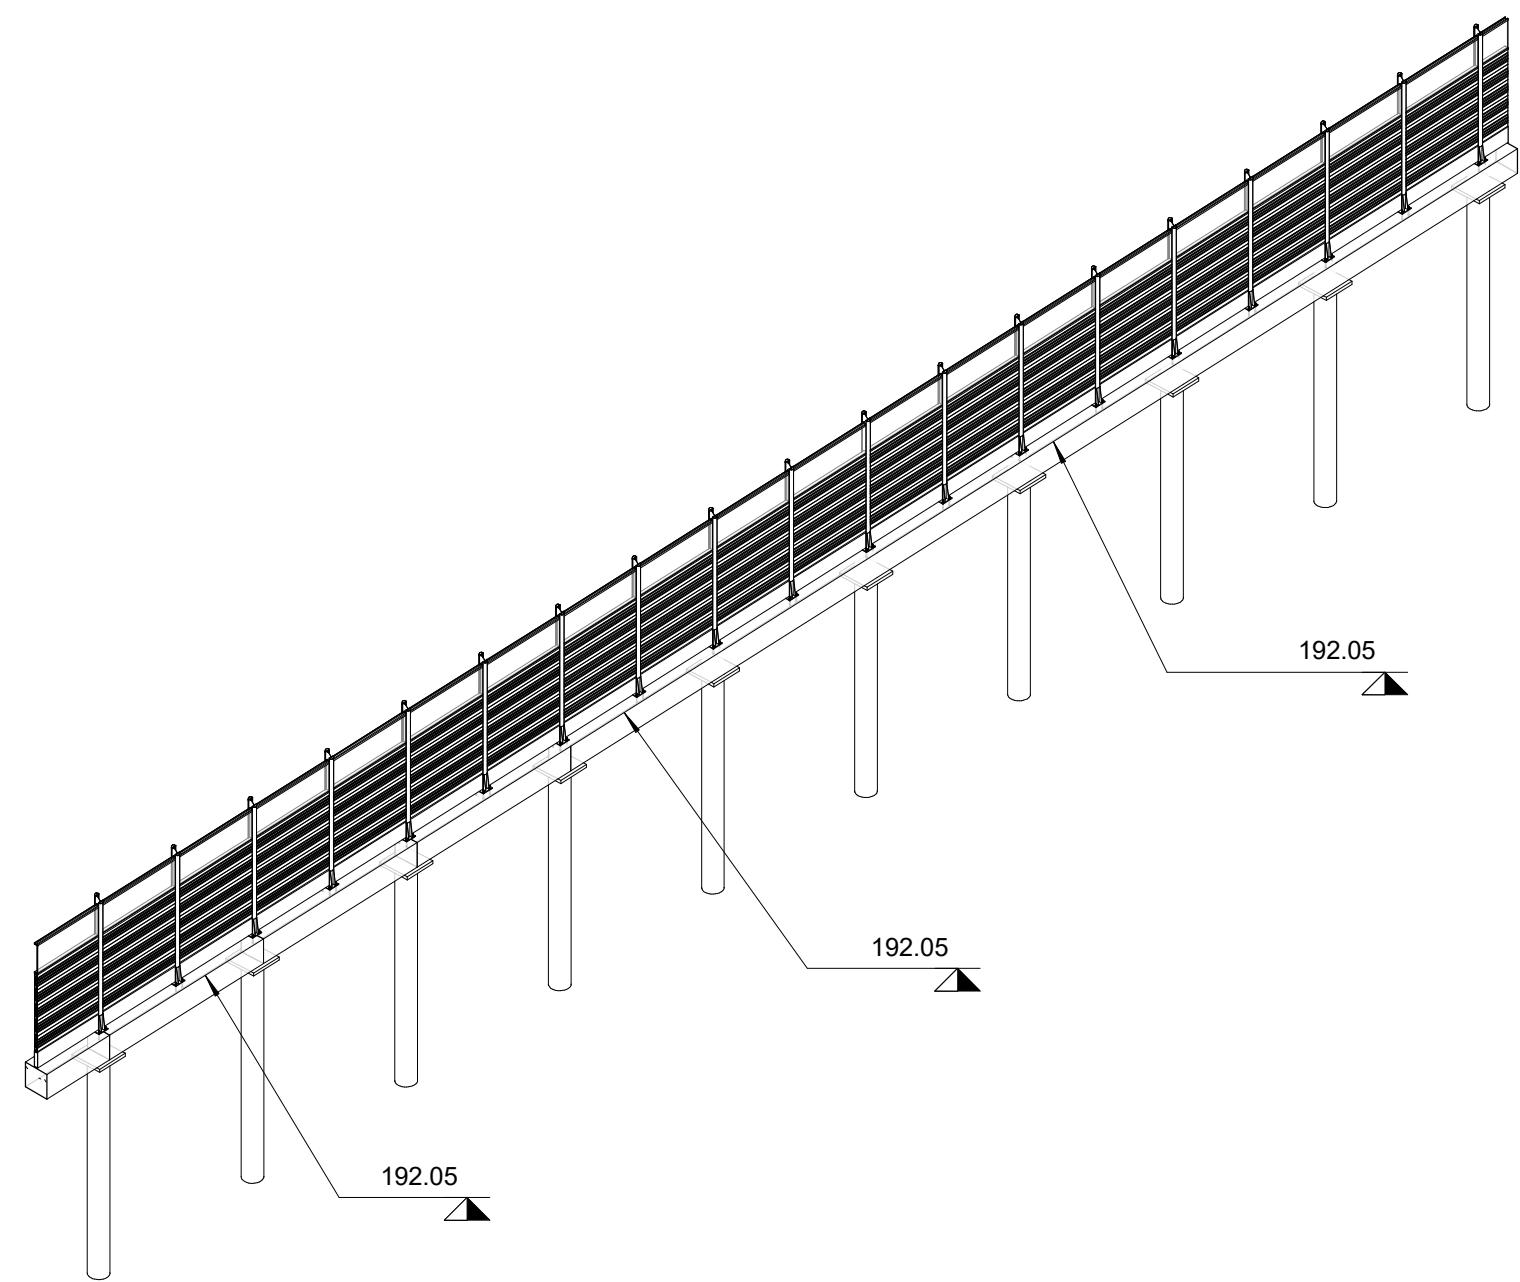


5 Assonometria WBS 01 PT3

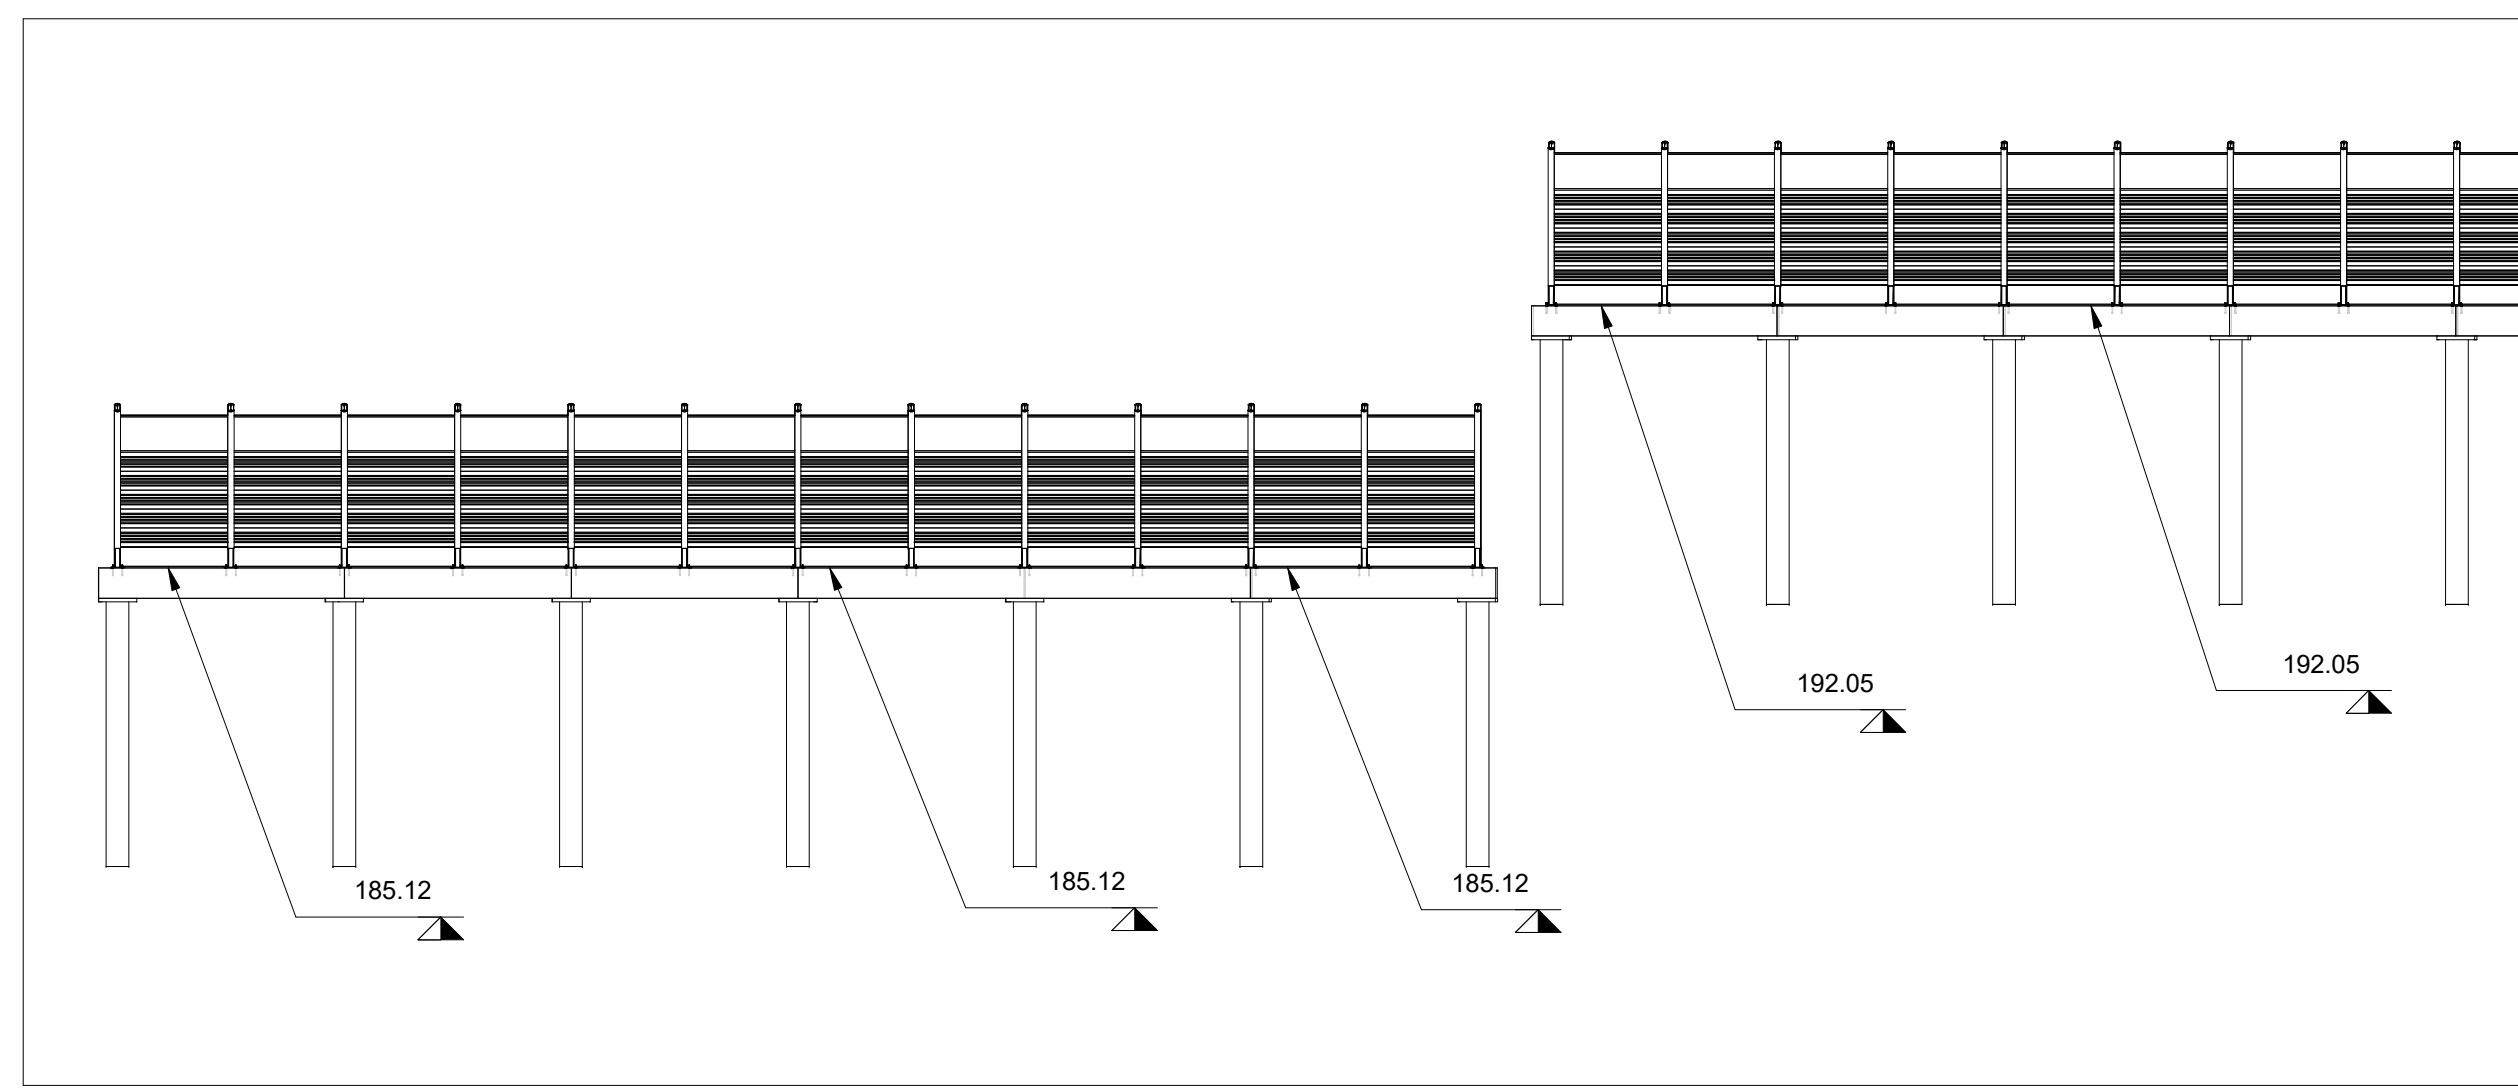

2 Sezione WBS 01 PT3

1 : 200

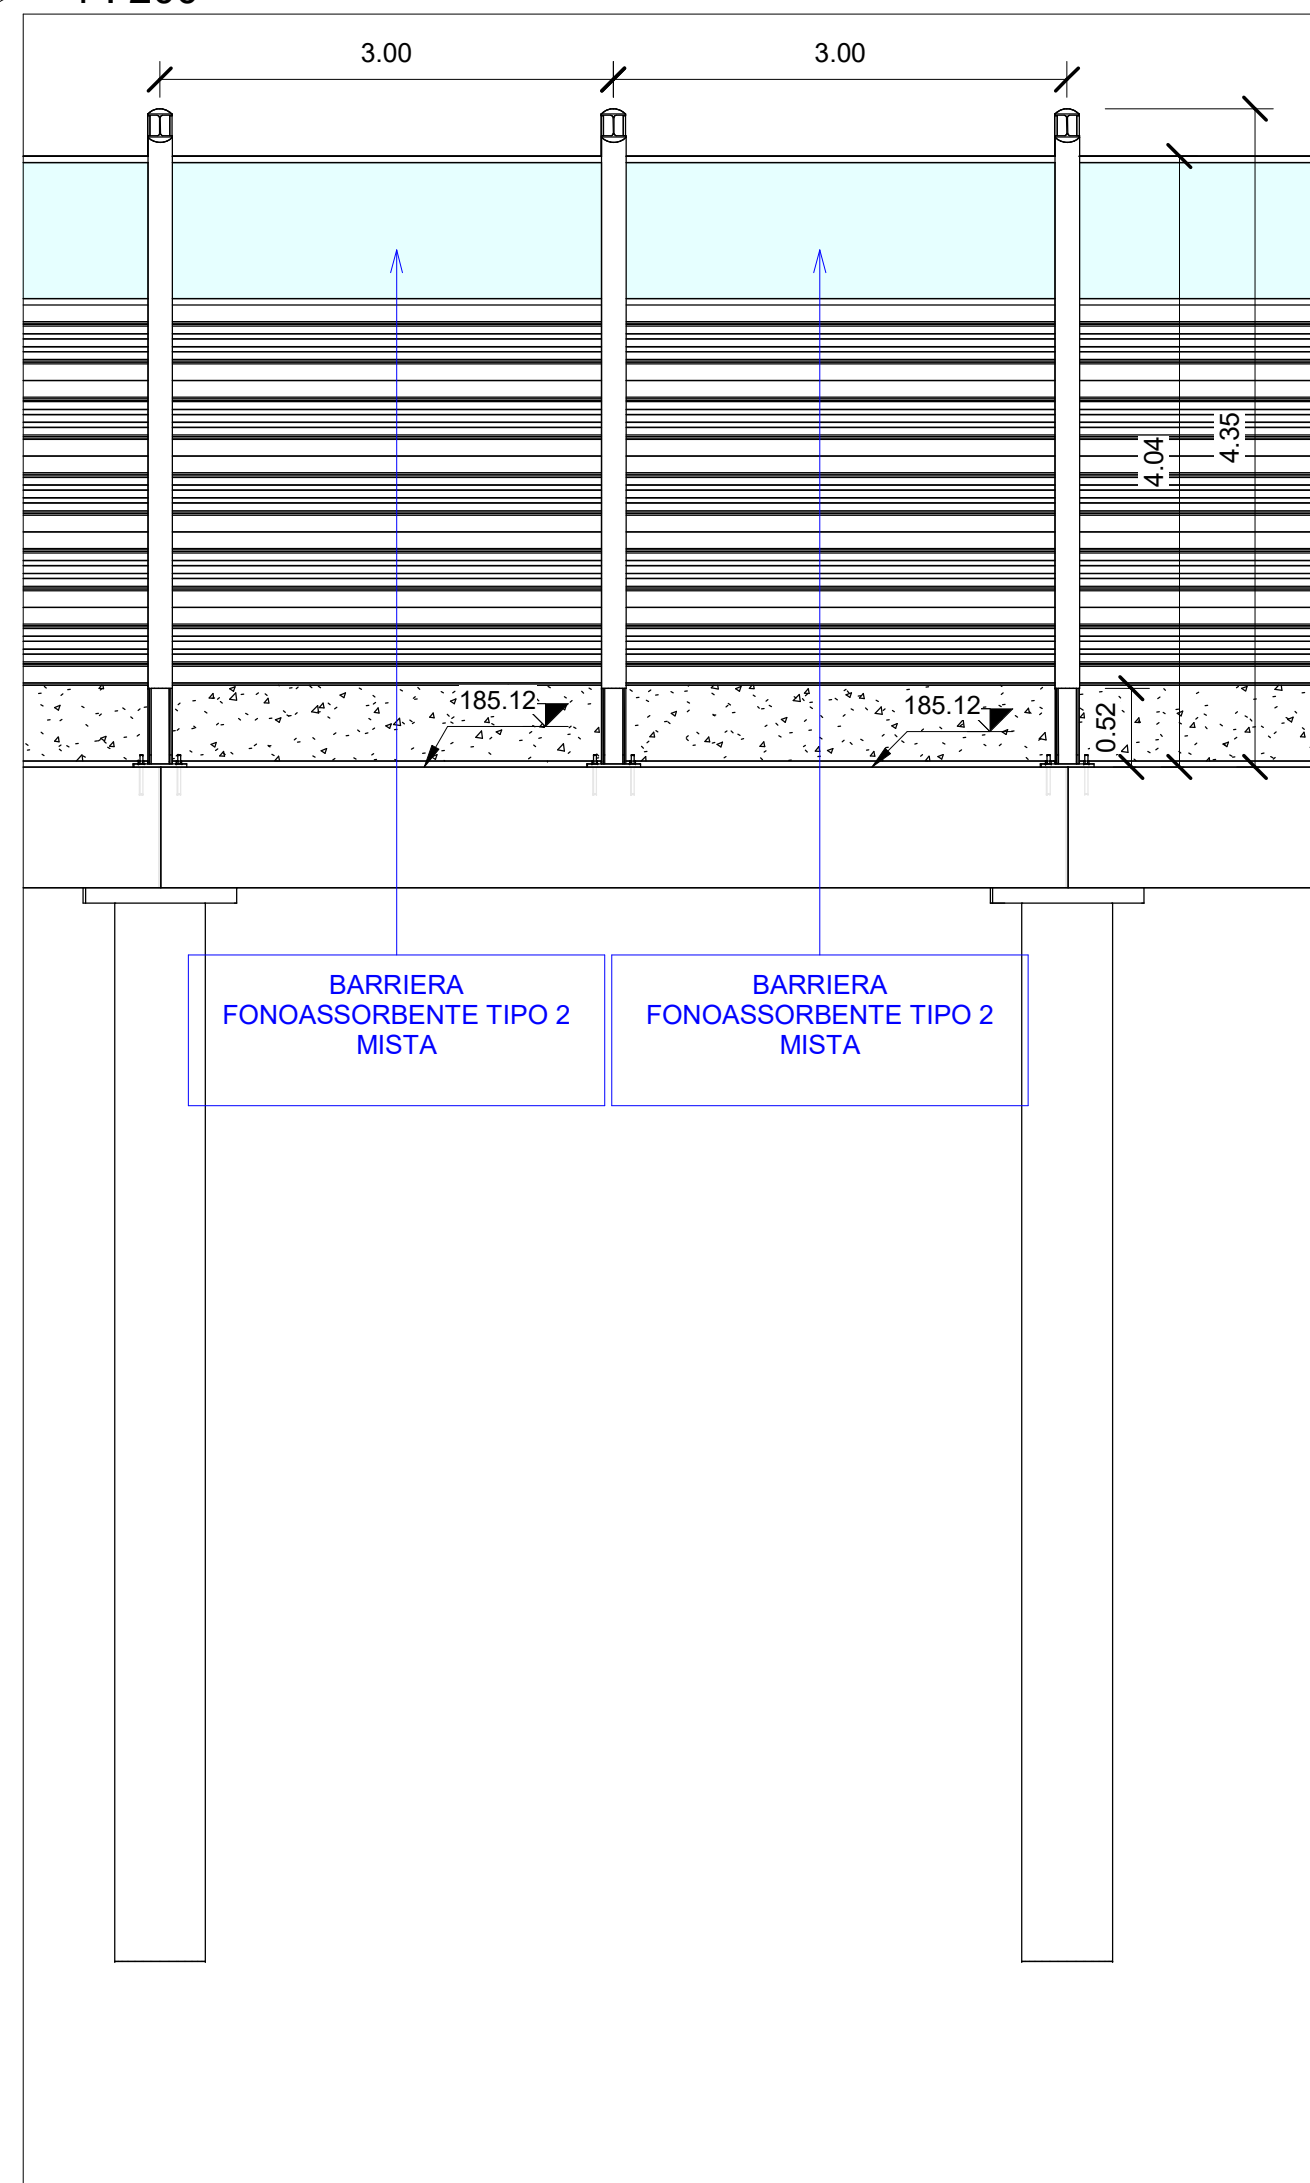

3 Sezione WBS 01 PT3


1 : 50

Abaco Coordinate di Tracciamento WBS 01 - ...

PUNTO n.	E	N
M.01	147320.738541	237711.791433
M.02	147320.378801	237714.769786
M.03	147320.019062	237717.748139
M.04	147319.659323	237720.726492
M.05	147319.299584	237723.704846
M.06	147318.939844	237726.683199
M.07	147318.580105	237729.661552
M.08	147318.220366	237732.639905
M.09	147317.860626	237735.618258
M.10	147317.682815	237738.612984
M.11	147317.505003	237741.607710



Abaco Coordinate di Tracciamento WBS 01 - ...

PUNTO n.	E	N
M.12	147317.366823	237744.604526
M.13	147317.228643	237747.601342
M.14	147304.154287	237748.189989
M.15	147304.032756	237751.187526
M.16	147303.911225	237754.185064
M.17	147303.789694	237757.182601
M.18	147303.668162	237760.180138
M.19	147303.546631	237763.177676
M.20	147303.425100	237766.175213
M.21	147303.303568	237769.172750
M.22	147303.182037	237772.170288

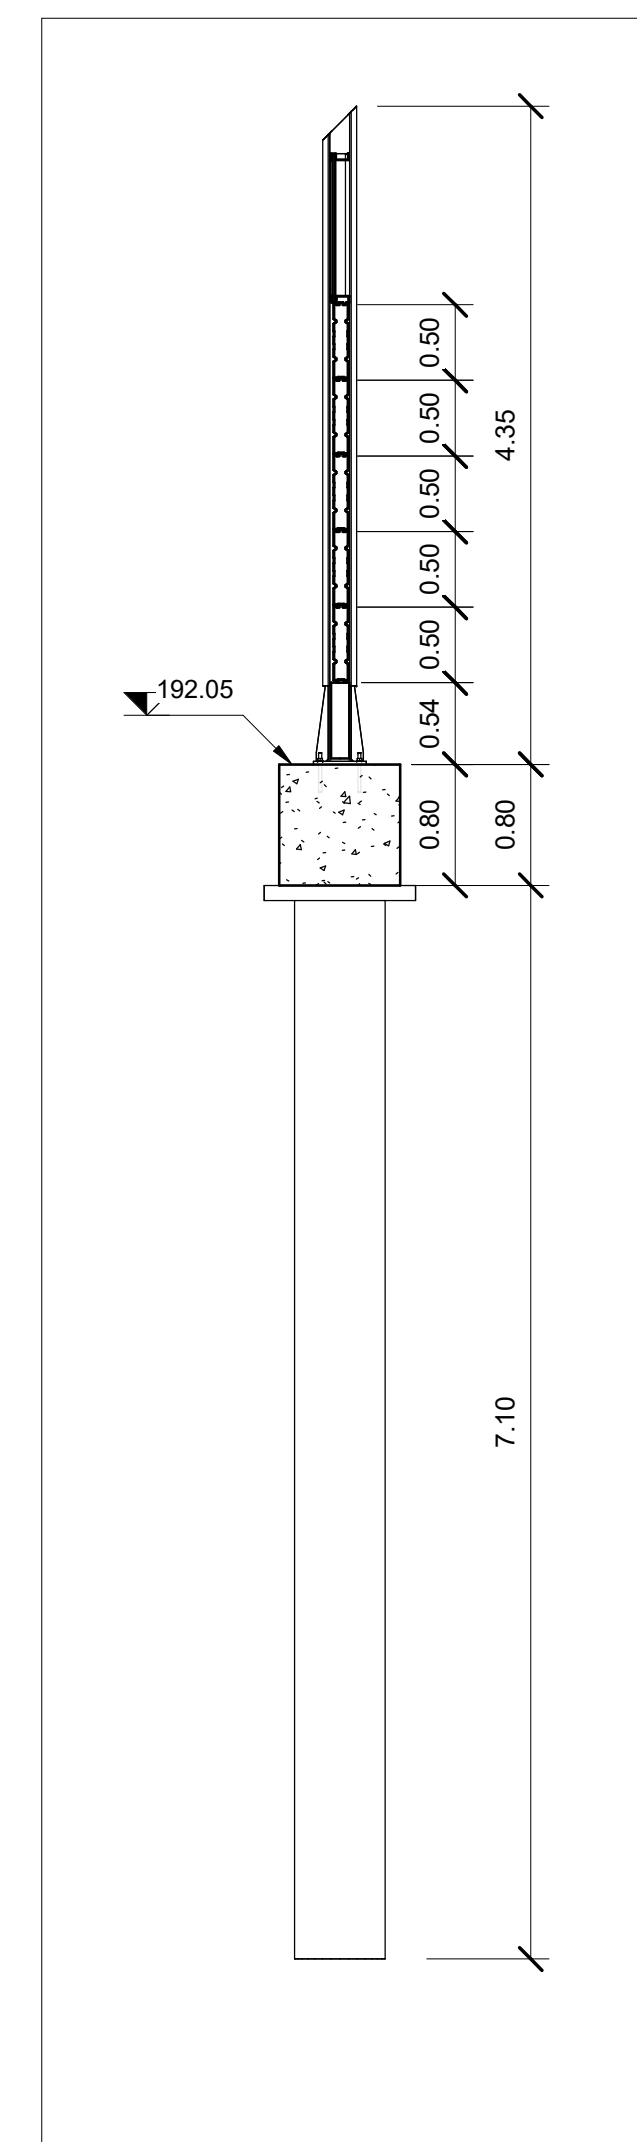

4 Sezione WBS 01 PT3

1 : 50

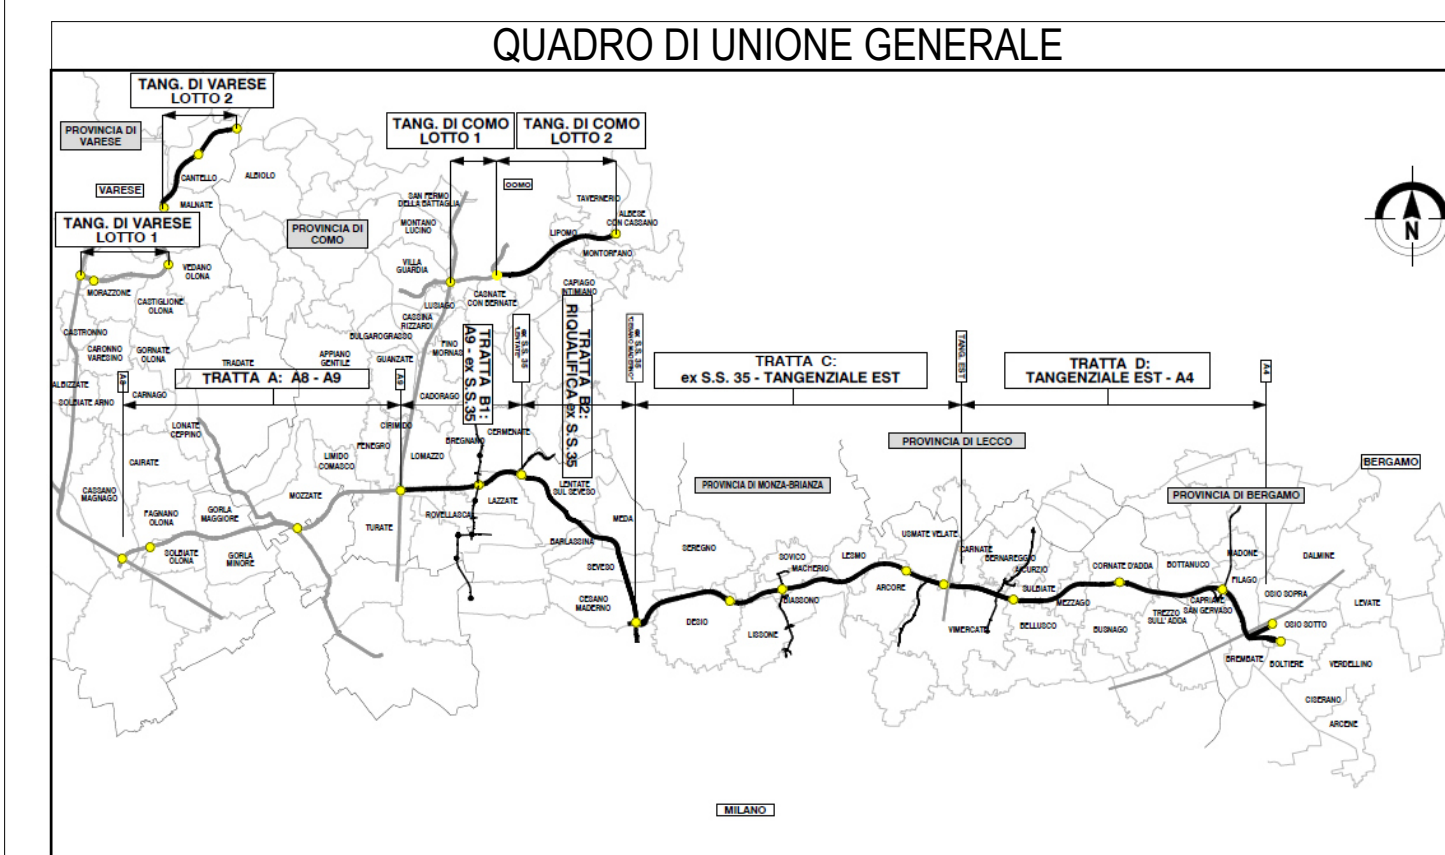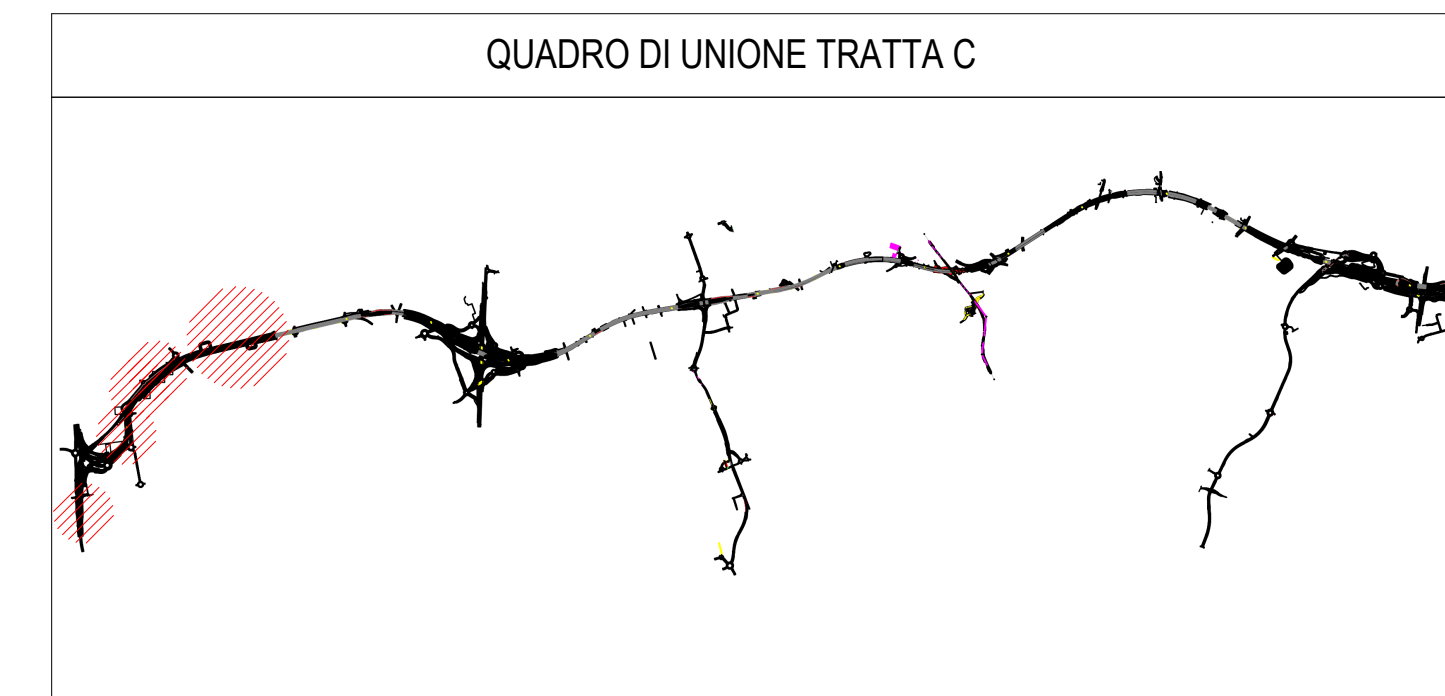

CONCESSIONI AUTOSTRADALI LOMBARDE
Autosstrada Padanese
COLLEGAMENTO AUTOSTRADE
DALMINE-COMO-VARESE-VALICO DEL GAGGIOLO E OPERE AD ESSO CONNESSE
CODICE C.U.P. F118080027001
PROGETTO ESECUTIVO
TRATTA C

IDENTIFICAZIONE ELABORATO		CONTRAENTE GENERALE	
FASE PROGETTUALE	WBS	PEDELOMBARDA NUOVA S.c.p.A.	
AMBITO	TRATTA	DATA	REVISIONE
CATEGORIA	OPERA	ELABORAZIONE PROGETTUALE	
PARTE DI OPERA	TIPO ELABORATO	PROGETTISTI	RESPONSABILE INTEGRAZIONE PRESTAZIONI SPECIALISTICHE
PROGRESSIVA	REVISIONE ESTERNA	Ing. Alberto Rinaldi Erre Via A. S.r.l.	Ing. Carlo Listori
DATA	SCALA	PROGETTO	VERO
As indicated		APPROVATO	
CONCESSIONE	CONCESSIONARIO	PROGETTISTA	
CONCESSIONI AUTOSTRADALI LOMBARDE	Autosstrada Padanese	PROGER, ROCK, S&P, S&P, S&P	

Il presente documento non potrà essere copiato, riprodotto o altrimenti pubblicato in tutto o in parte senza il consenso scritto di Autosstrada Padanese Lombarde S.p.A. Ogni utilizzo non autorizzato sarà perseguito a norma di legge. This document may not be copied, reproduced or published either in part or entirely without the written permission of Autosstrada Padanese Lombarde S.p.A. Unauthorized use will be persecuted by law.