




1 Stralcio Planimetrico WBS 02 PT3 1:200

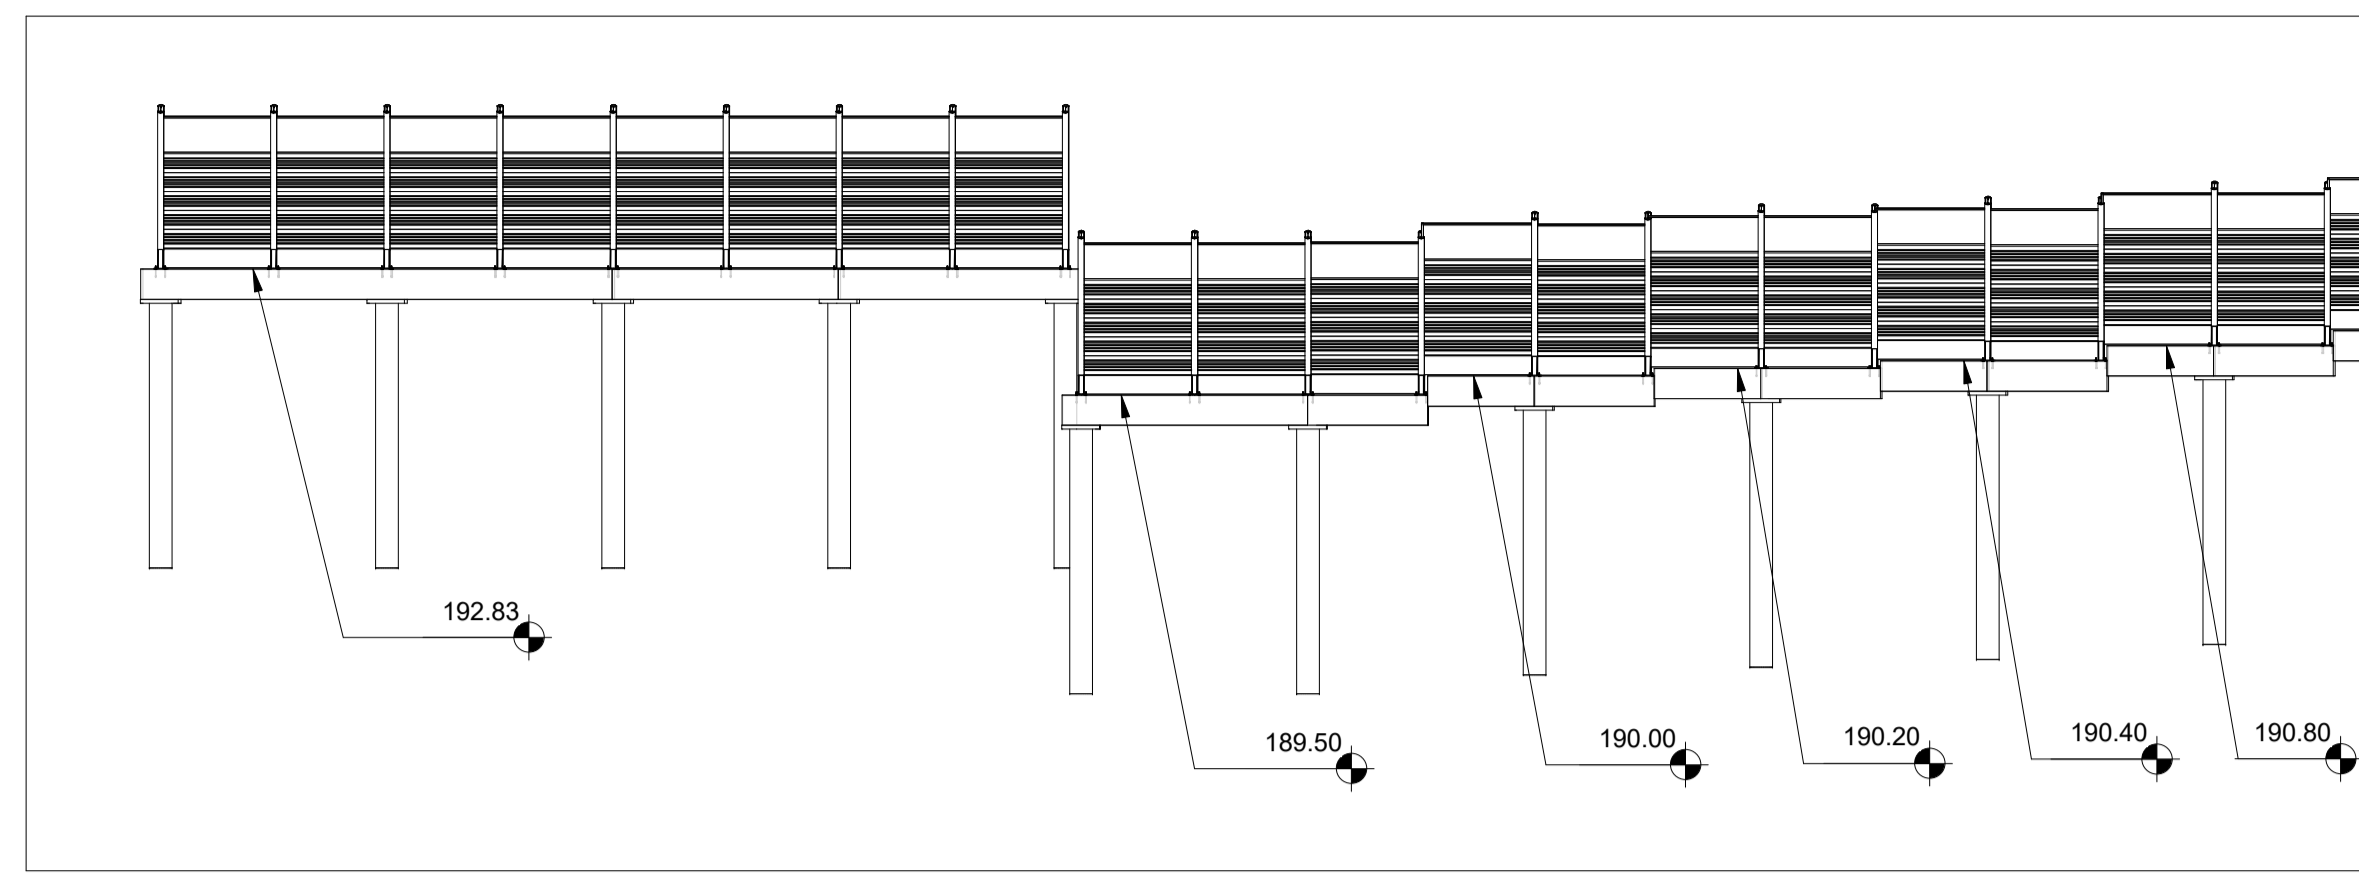

2 Sezione WBS 02 PT3 1:200

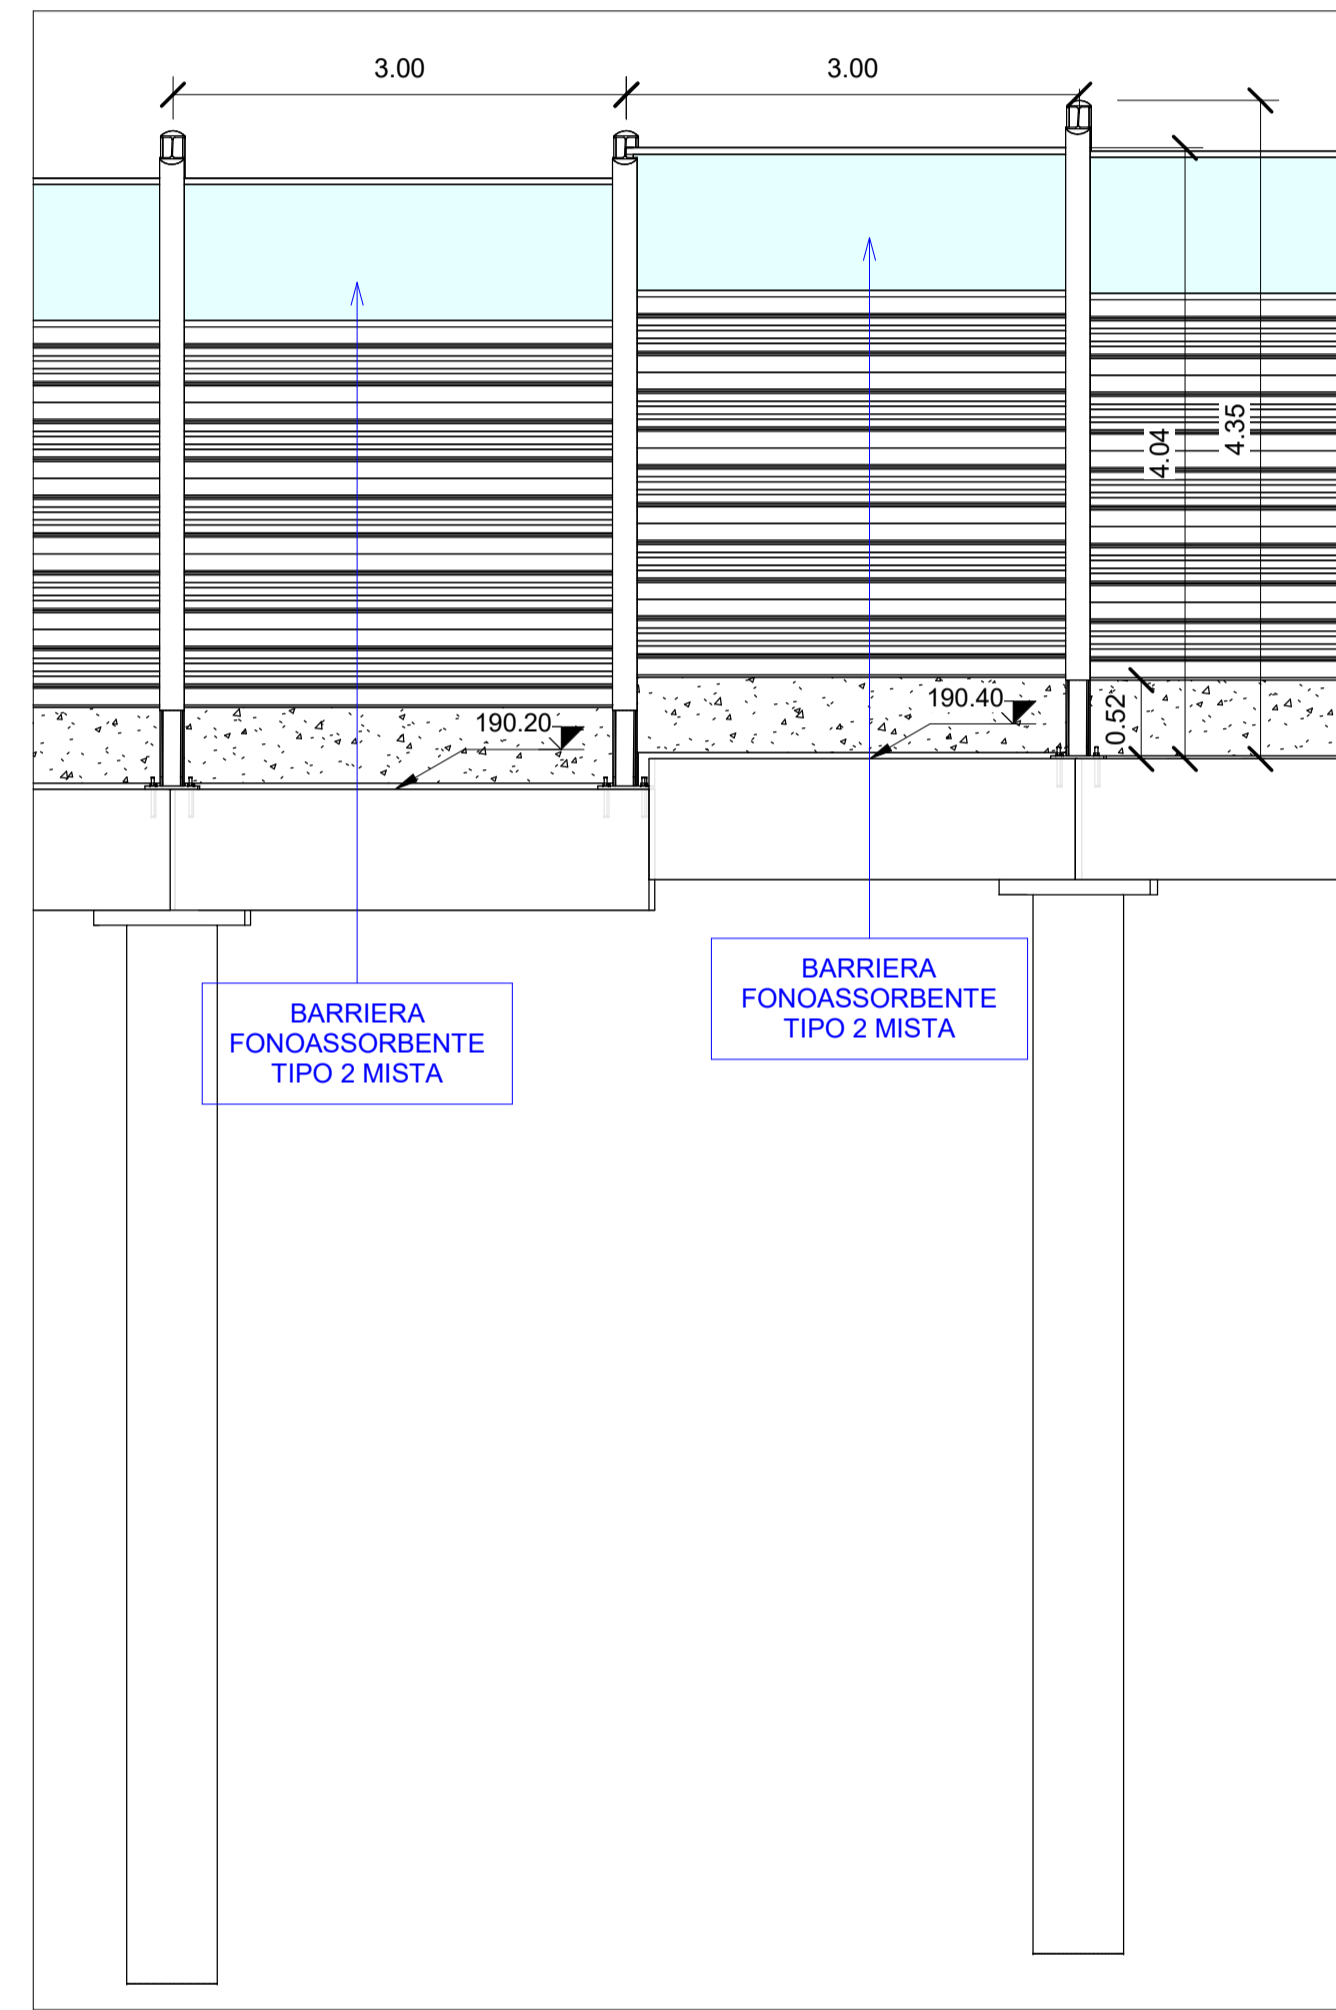

3 Sezione WBS 02 PT3 1:50

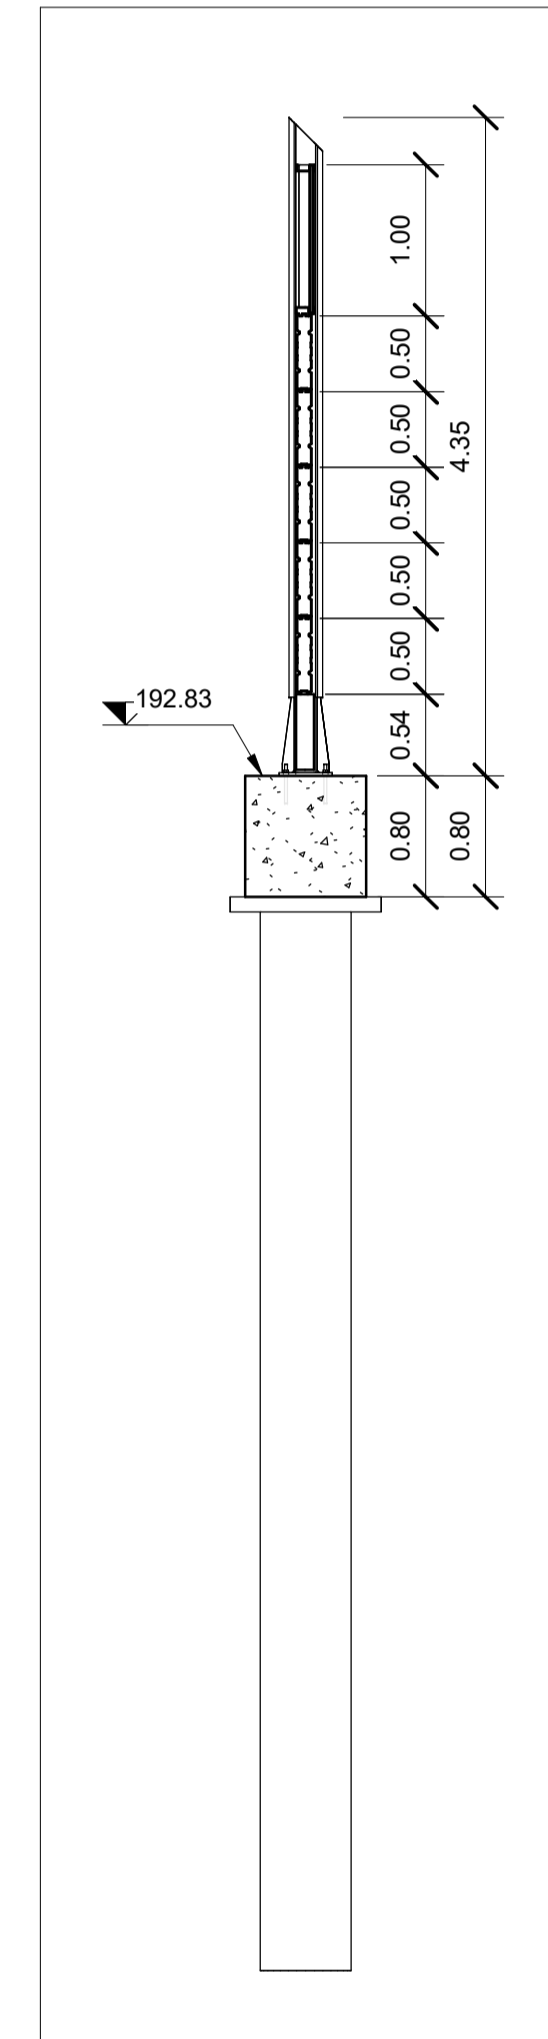




4 Sezione WBS 02 PT3 1:50

Abaco Coordinate di Tracciamento WBS 02 ...

PUNTO n.	E	N
M.63	147290.942700	237957.104911
M.64	147290.681233	237960.093495
M.65	147290.419766	237963.082079
M.66	147290.158299	237966.070663
M.67	147289.896831	237969.059248
M.68	147289.680507	237972.051438
M.69	147289.464182	237975.043628
M.70	147289.191018	237978.031154
M.71	147288.929551	237981.019738
M.72	147294.318596	237982.293008
M.73	147293.926056	237985.267216

Abaco Coordinate di Tracciamento WBS 02 ...

PUNTO n.	E	N
M.74	147293.533516	237988.241424
M.75	147293.151249	237991.216929
M.76	147292.792208	237994.195235
M.77	147292.433148	237997.173708
M.78	147292.074097	238000.152099
M.79	147291.749898	238003.134695
M.80	147291.428131	238006.117092
M.81	147291.118697	238009.101100
M.82	147290.809256	238012.085183
M.83	147290.531339	238015.072193
M.84	147290.253417	238018.059337

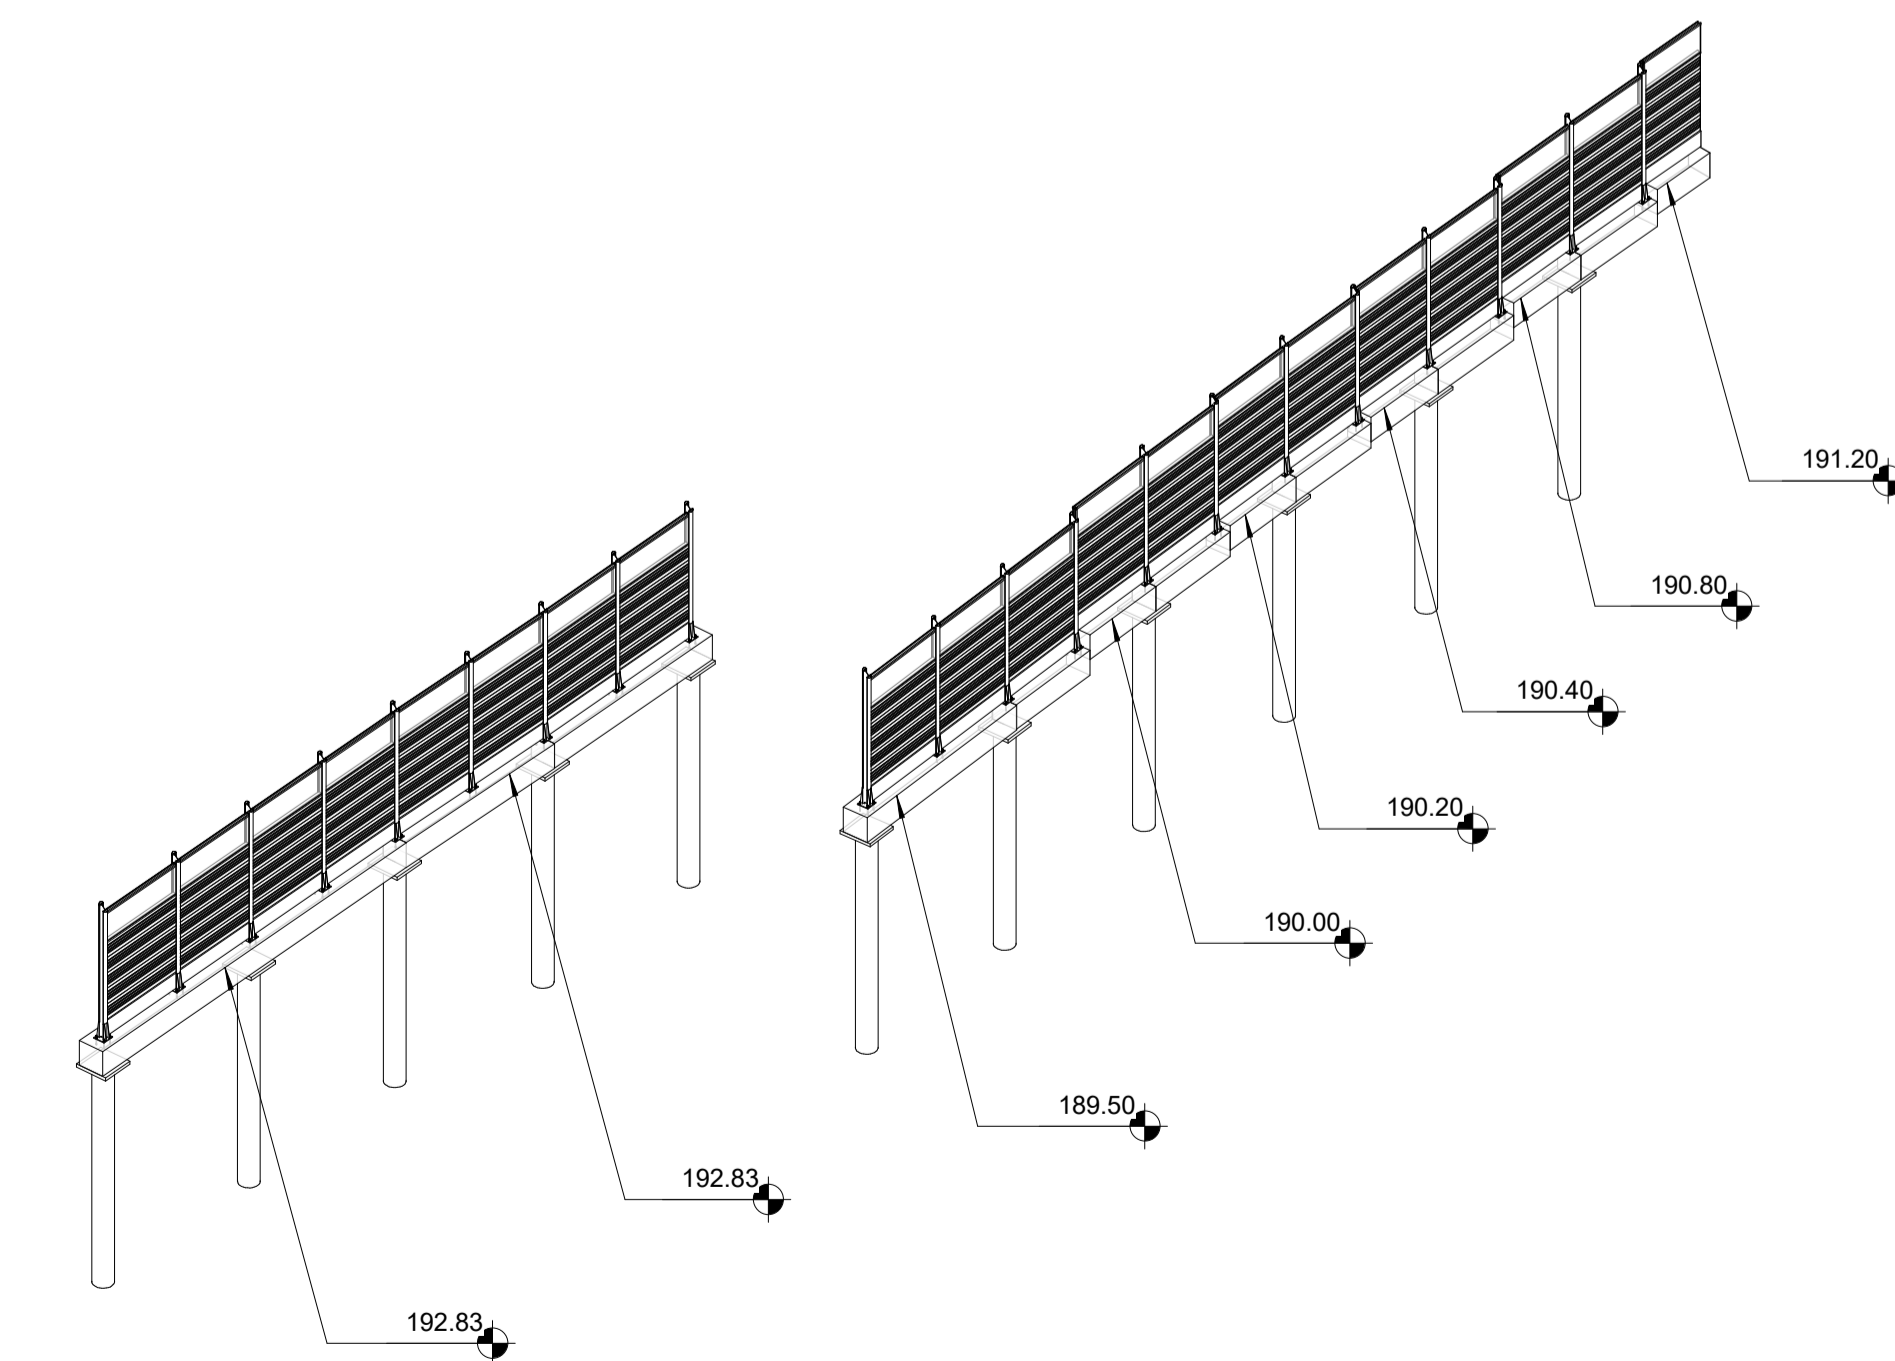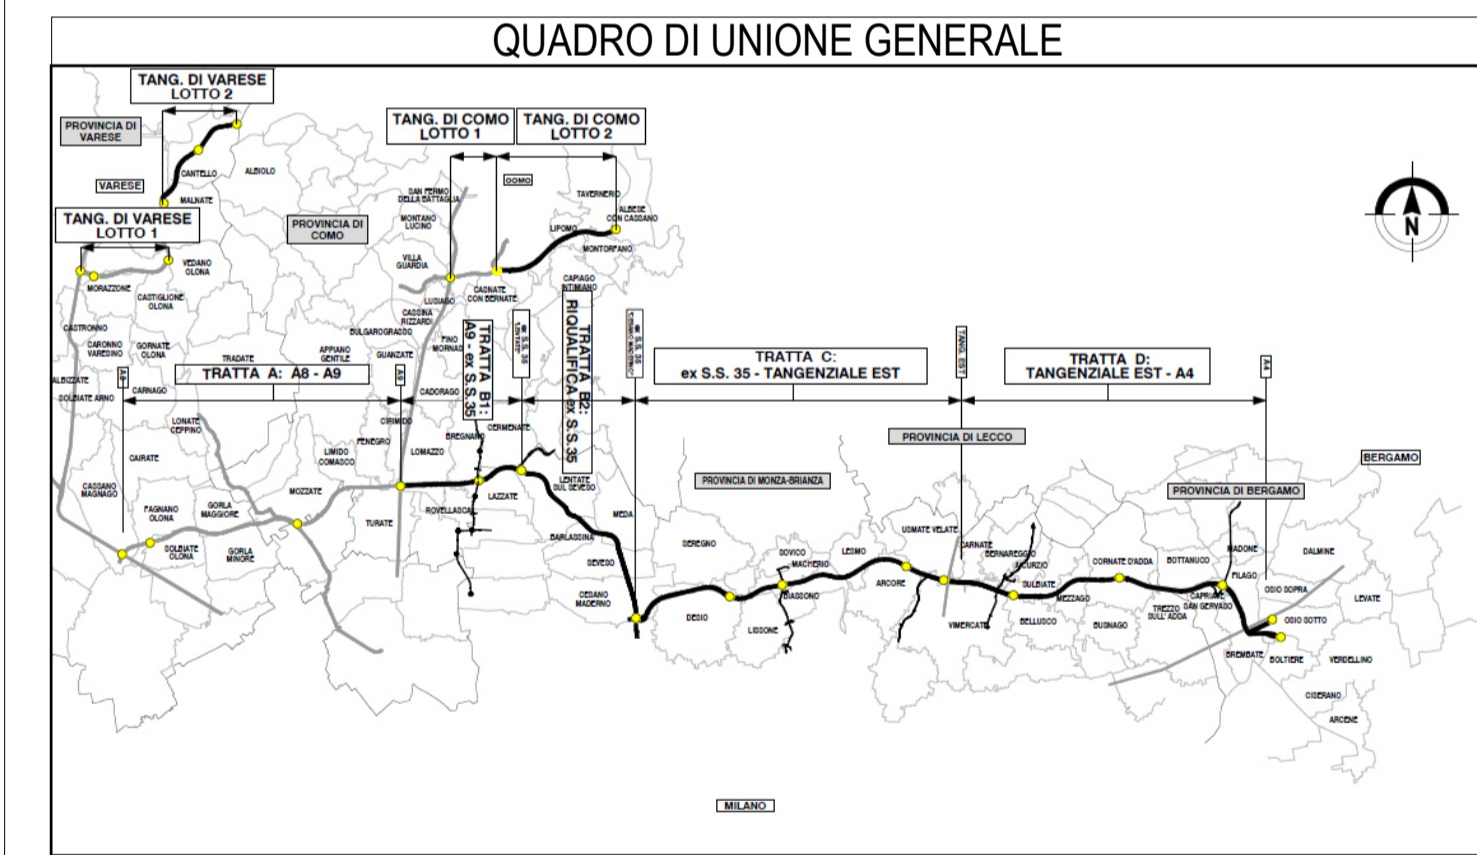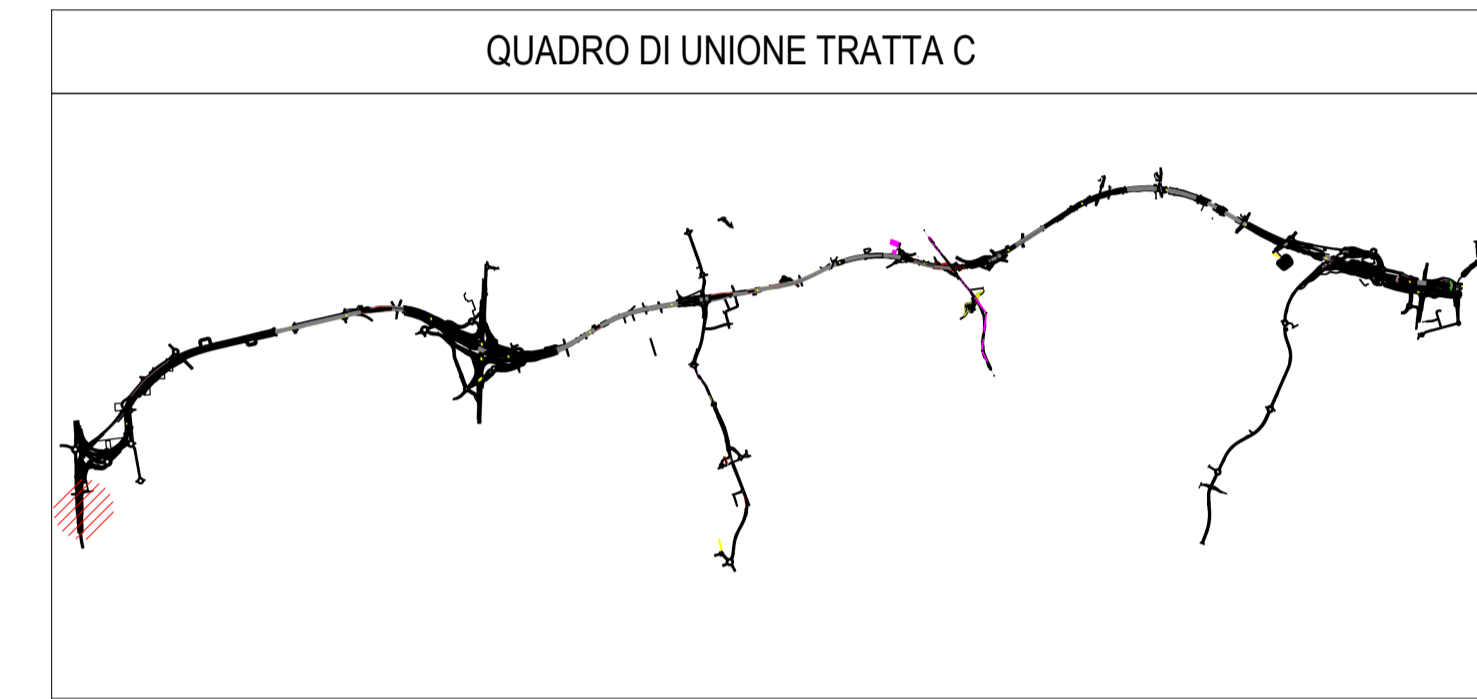

5 Assonometria WBS 02 PT3

CONCESSIONARI AUTOSTRADALI LOMBARDE  
Autosstrada Padovese-Lombarda

**COLLEGAMENTO AUTOSTRADE DALMINE-COMO-VARESE-VALICO DEL GAGGIOLO E OPERE AD ESSO CONNESSE**  
CODICE C.U.P. F118060027001

**PROGETTO ESECUTIVO TRATTA C**

<b>IDENTIFICAZIONE ELABORATO</b> WBS AMBITO TRATTA CATEGORIA OPERA PARTE DI OPERA TIPO ELABORATO PROGRESSIVA REVISIONE ESTERNA		<b>CONTRAENTE GENERALE</b> <b>PEDELOMBARDA NUOVA S.p.A.</b>	
<b>DATA</b> SCALA As indicated		<b>REVISIONE</b> DATA REVISIONE	
<b>CONCEDENTE</b> CONCESSIONARI AUTOSTRADALI LOMBARDE		<b>ELABORAZIONE PROGETTUALE</b> PROGETTISTI RESPONSABILE Ing. Alberto Rinaldi Erre Via A. S.r.l. Ing. Carlo Listori	
<b>CONCESSIONARIO</b> Autosstrada Padovese-Lombarda		<b>PROGETTISTA</b> PROGER ROCK S.p.A.	