




1 Sezione WBS 05 PT1
1 : 200

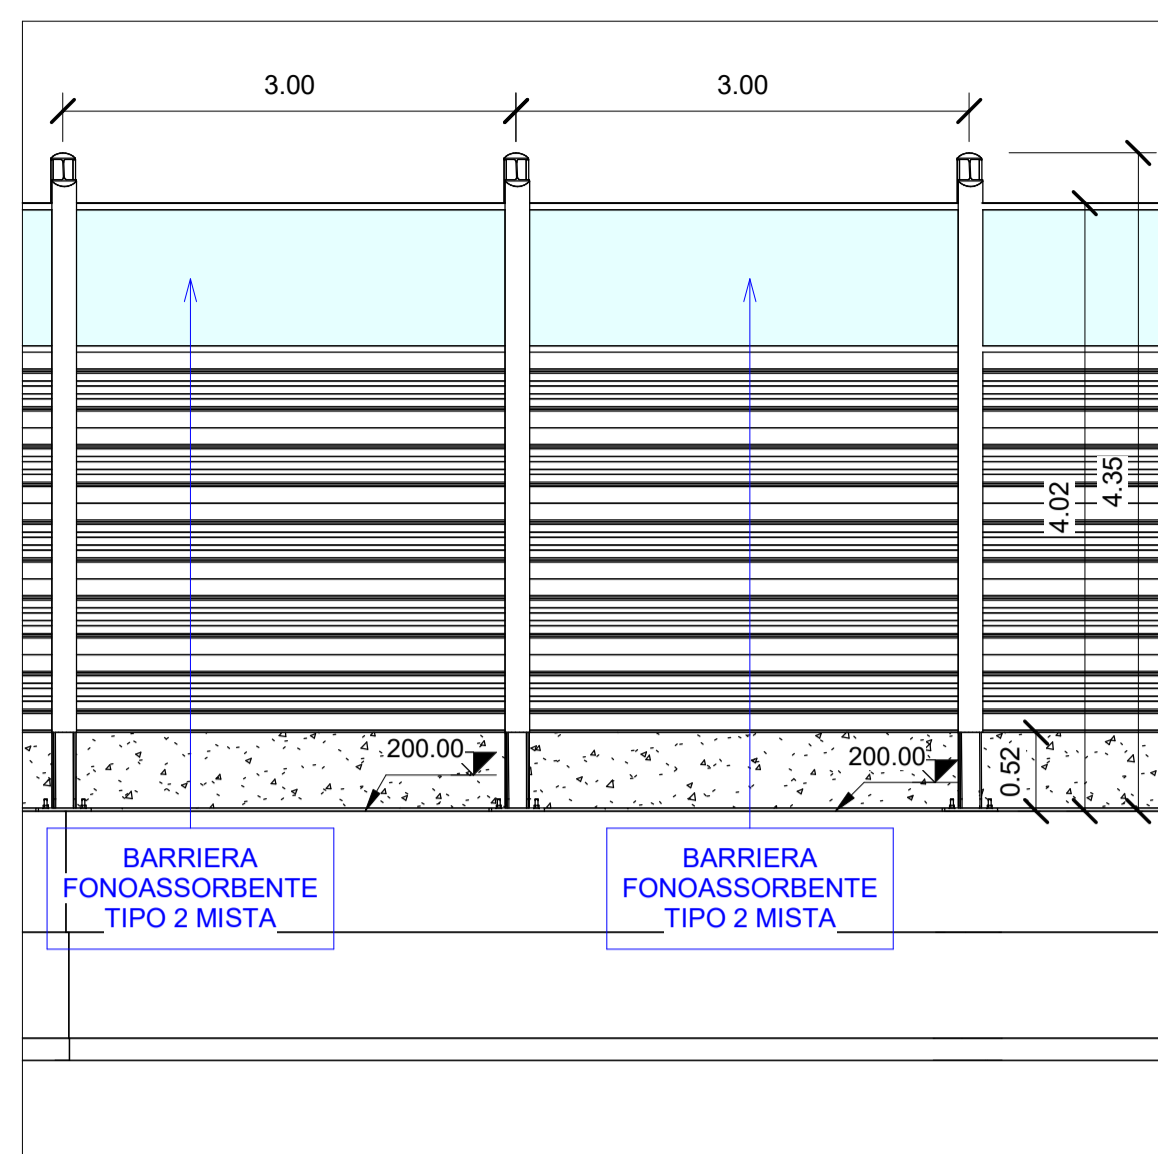


3 Sezione WBS 05 PT1
1 : 50

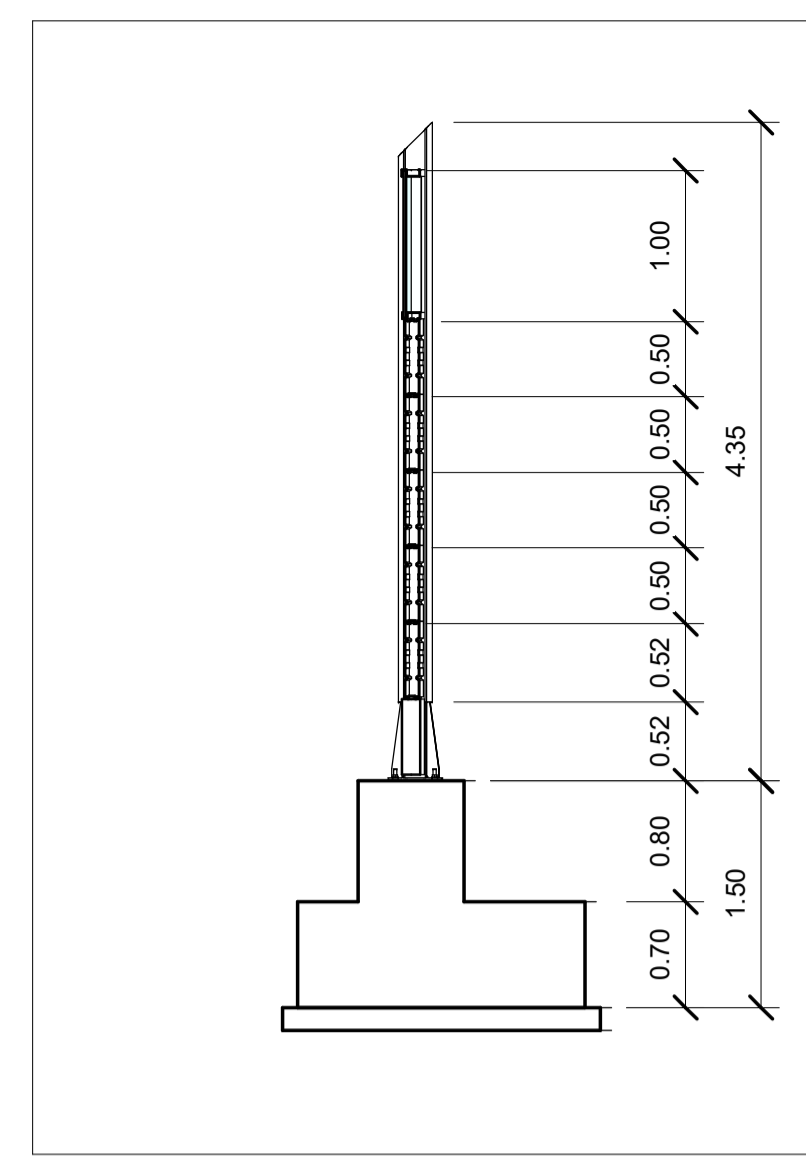

4 Sezione WBS 05 PT1
1 : 50

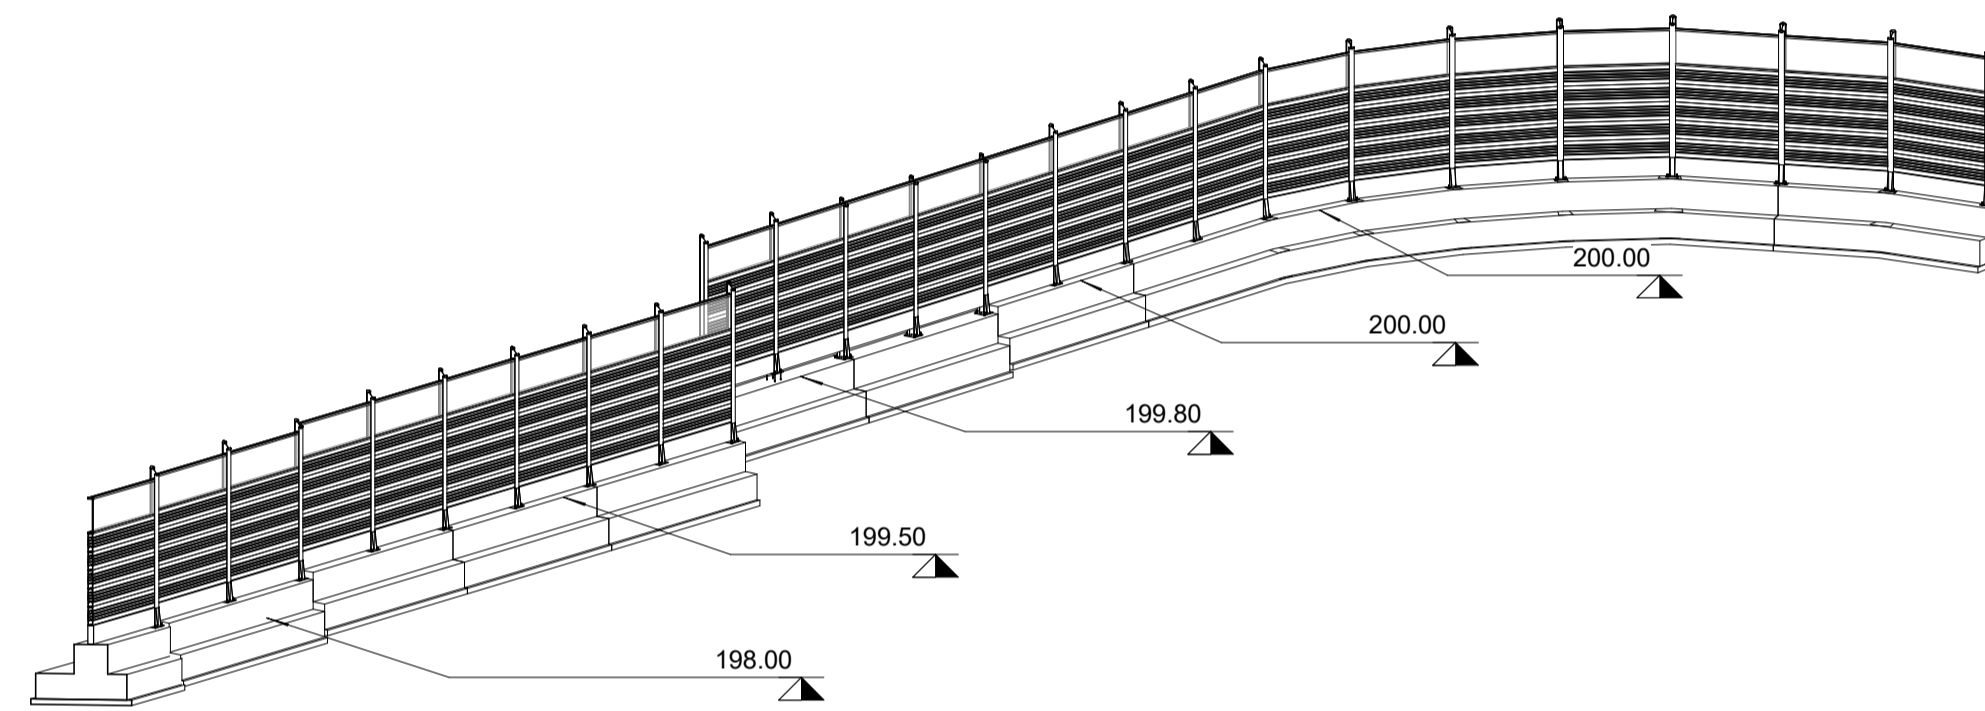



5 Assonometria WBS 05

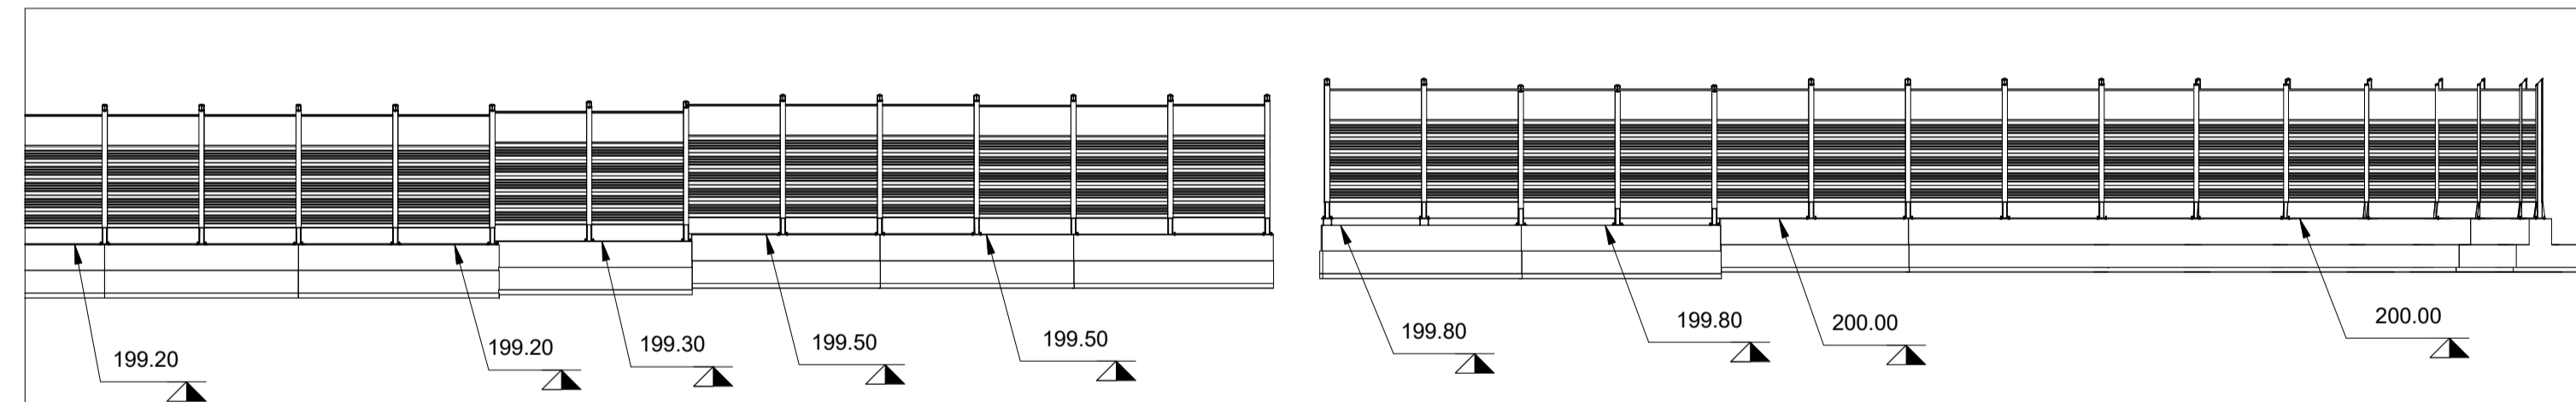

2 Sezione WBS 05 PT1
1 : 200

Abaco Coordinate di Tracciamento WBS 05 - ...

PUNTO n.	E	N
M.144	147797.865831	239068.002768
M.145	147796.129847	239065.556064
M.146	147794.393863	239063.109360
M.147	147792.657879	239060.662657
M.148	147790.921895	239058.215953
M.149	147789.185911	239055.769249
M.150	147787.449927	239053.322545
M.151	147785.713943	239050.875842
M.152	147783.977958	239048.429138
M.153	147784.835117	239045.403643
M.154	147783.040154	239042.999873
M.155	147781.245186	239040.596108
M.156	147779.450217	239038.192343
M.157	147777.655249	239035.788577
M.158	147775.860280	239033.384812
M.159	147774.065311	239030.981047
M.160	147772.270343	239028.577281
M.161	147770.475374	239026.173516
M.162	147768.641465	239023.799544
M.163	147766.790844	239021.438357
M.599	147800.078393	239070.028998
M.600	147802.676860	239071.528305
M.601	147805.515328	239072.499370
M.602	147808.478393	239072.968674
M.603	147811.410794	239072.333034
M.604	147814.343085	239071.699261
M.605	147816.981411	239070.268124

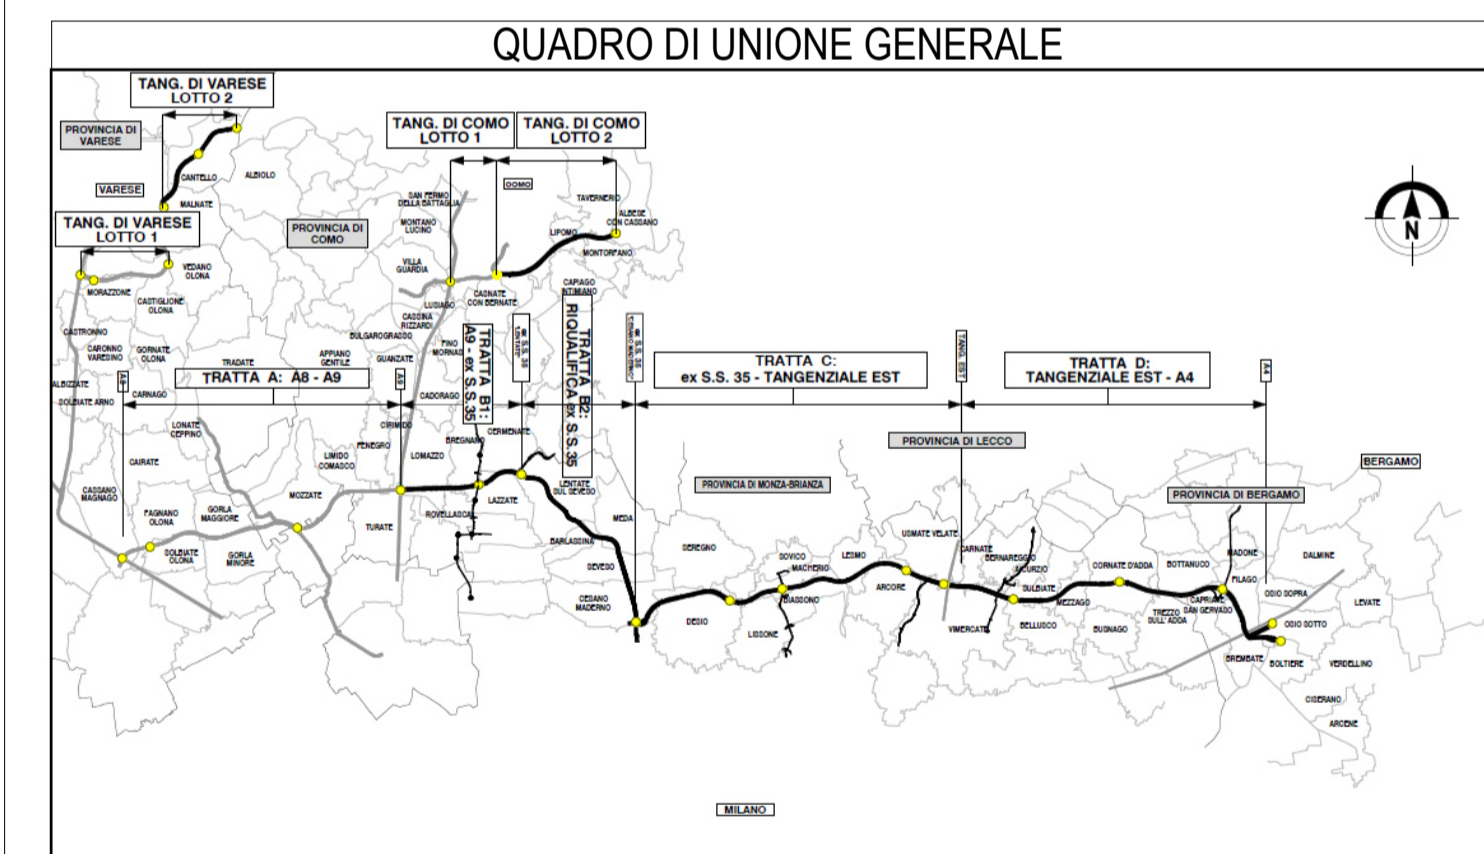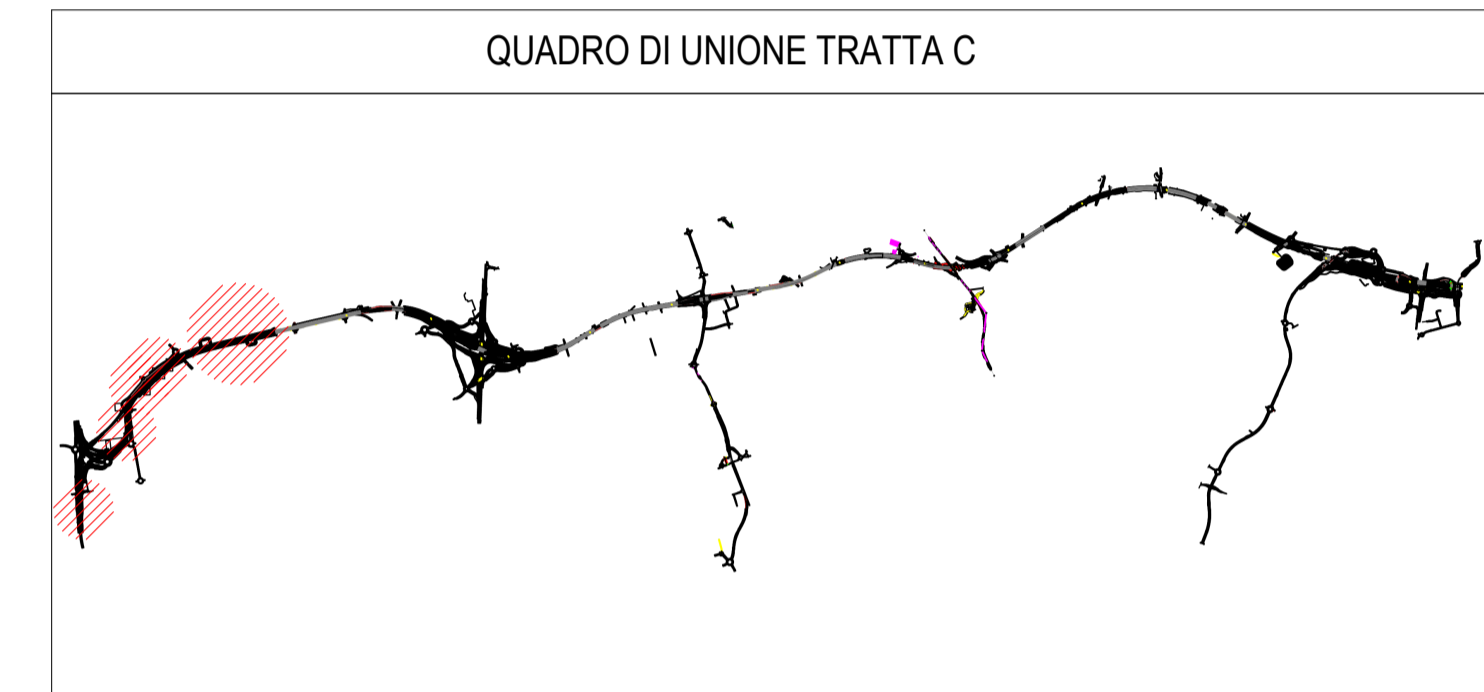

COLLEGAMENTO AUTOSTRADALE
DALMINE-COMO-VARESE-VALICO DEL GAGGIOLO E OPERE AD ESSO CONNESSE
CODICE C.U.P. F118060027001
PROGETTO ESECUTIVO
TRATTA C

IDENTIFICAZIONE ELABORATO FASE PROGETTUALE: WBS AMBITO: TRATTA C CATEGORIA: ... OPERA: ...		CONTRAENTE GENERALE PEDELOMBARDA NUOVA S.p.A.	
CONCEDENTE CONCESSIONARI AUTOSTRADALI LOMBARDE		CONCESSIONARIO Autorisorsa Padovese	
REVISIONE DATA: ... SCALA: As indicated		REVISIONE DATA: ... APPROVATO: ...	
PROGETTISTA ING. ALBERTO RINALDI ERRE VIA A. S.r.l.		ELABORAZIONE PROGETTUALE RESPONSABILE INTEGRAZIONE PRESTAZIONI SPECIALISTICHE ING. CARLO LISTORI	