




1 Sezione WBS 05 PT2
1 : 200

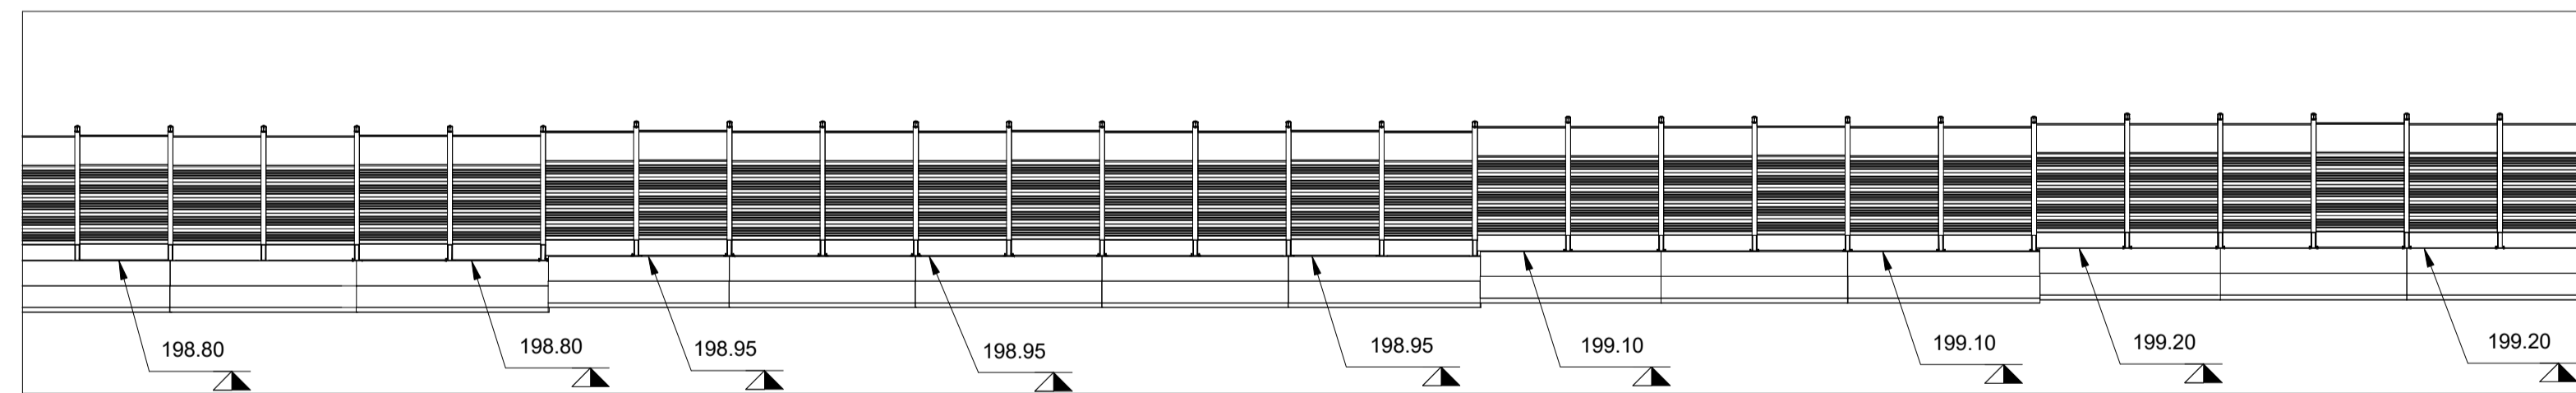


2 Sezione WBS 05 PT 2
1 : 200

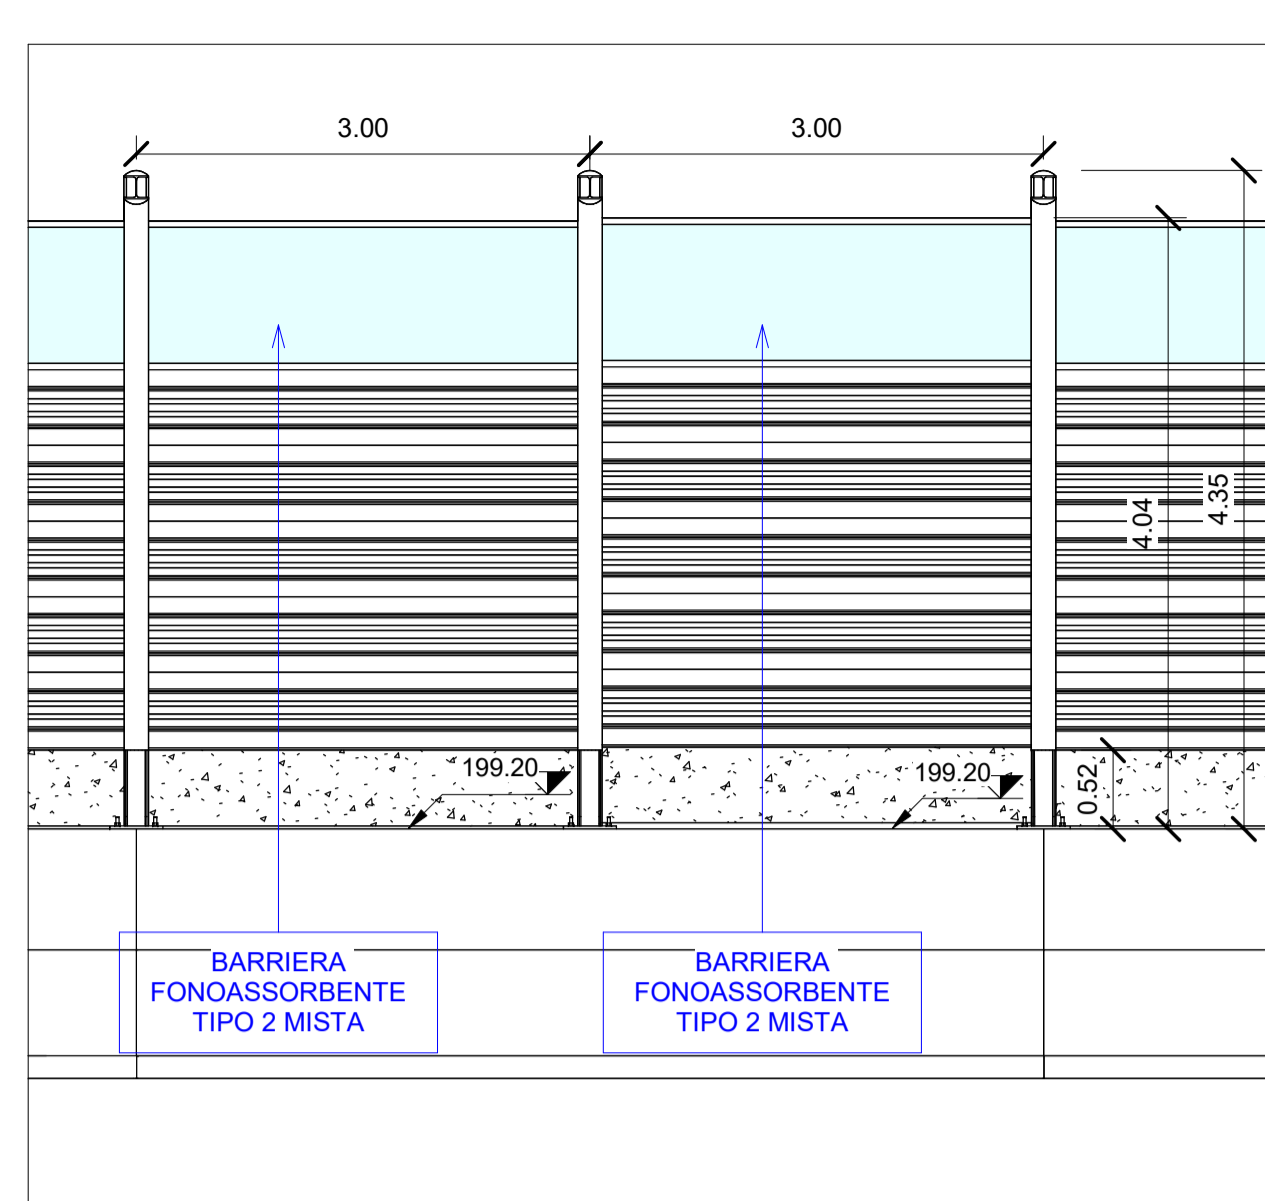

3 Sezione WBS 05 PT2
1 : 50

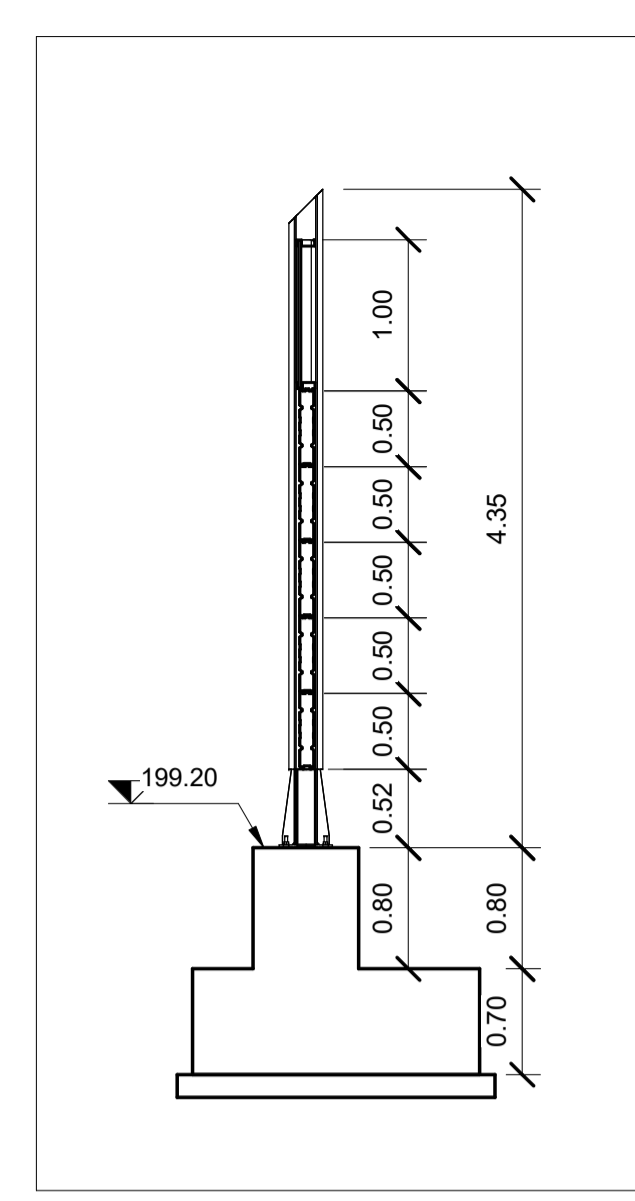



4 Sezione WBS 05 PT2
1 : 50

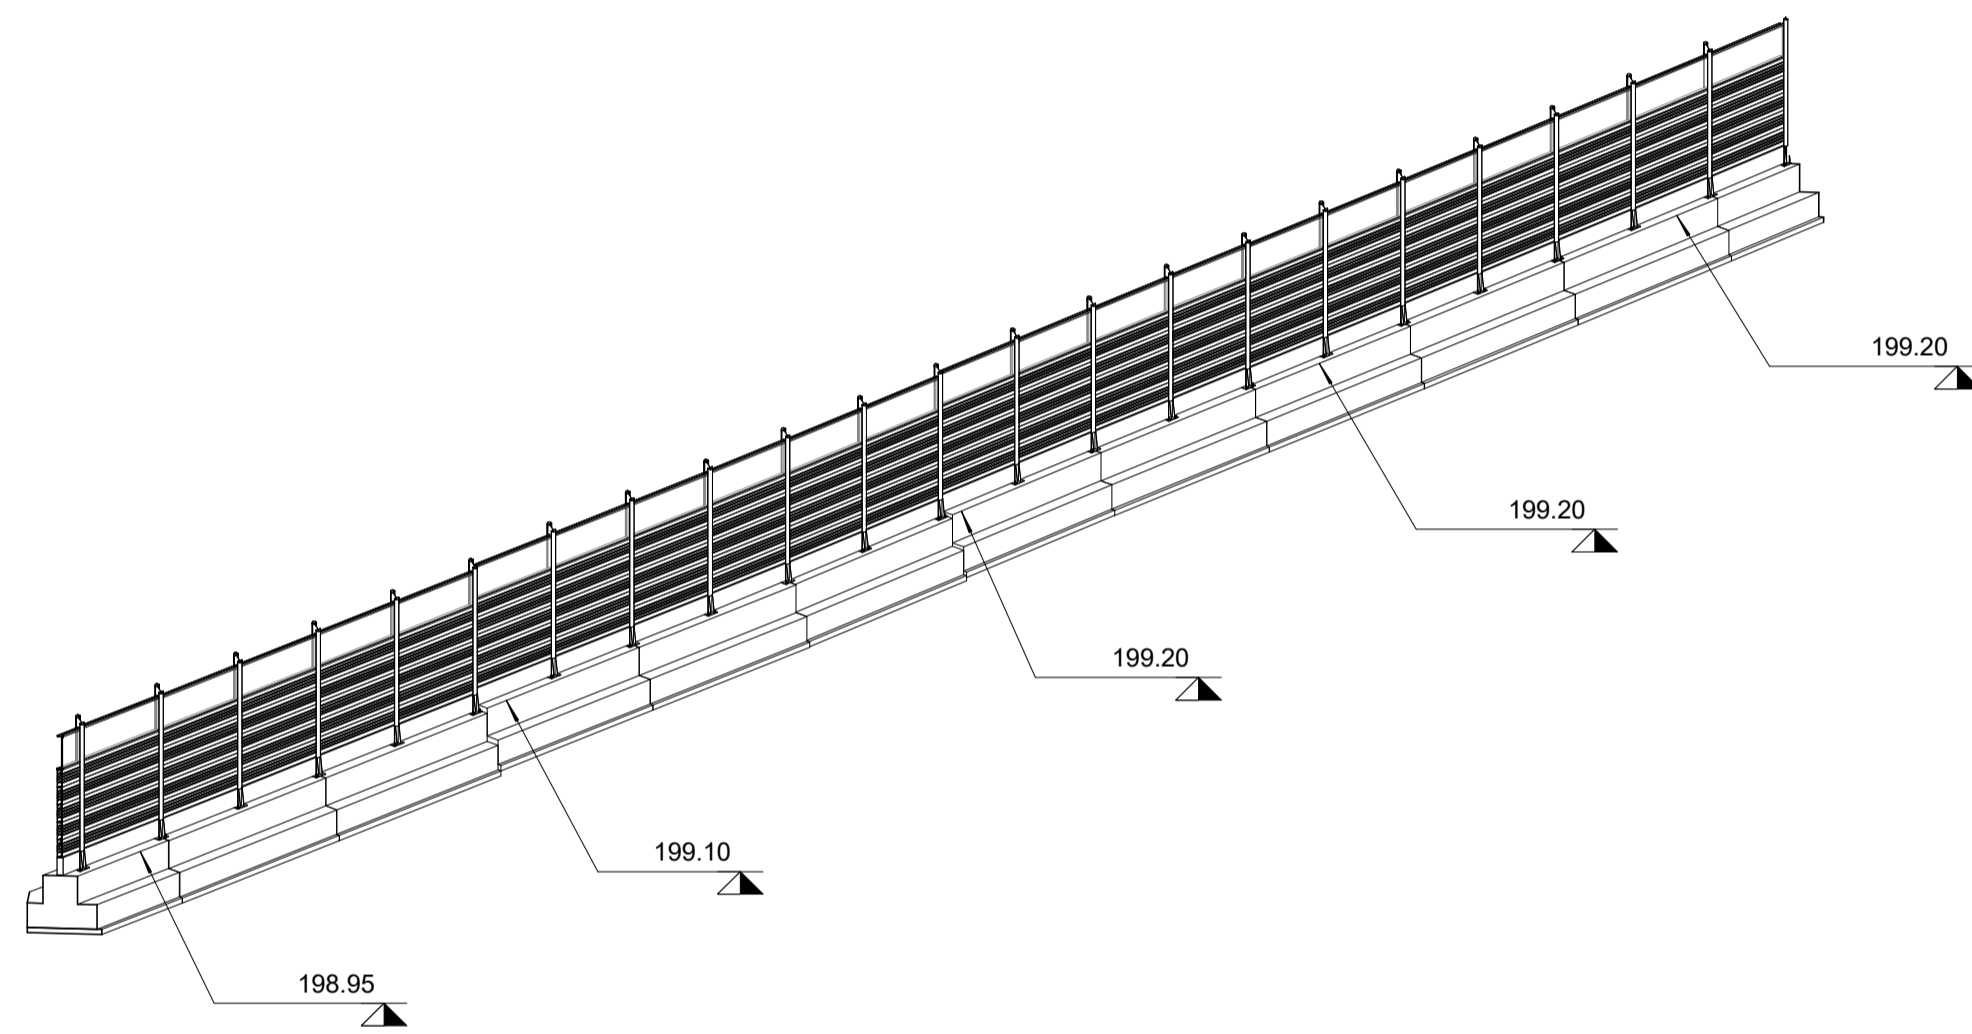

5 Assonometria WBS 05 PT2

Abaco Coordinate di Tracciamento WBS 05 -...

PUNTO n.	E	N
M.164	147764.934575	239019.081307
M.165	147763.070209	239016.730958
M.166	147761.205843	239014.380610
M.167	147759.341476	239012.030261
M.168	147757.459356	239009.694581
M.169	147755.578386	239007.356996
M.170	147753.697661	239005.019717
M.171	147751.817066	239002.682599
M.172	147749.958372	239000.327668
M.173	147748.105277	238997.968422
M.174	147746.254959	238995.607050
M.175	147744.399087	238993.249931
M.176	147742.517669	238990.913293
M.177	147740.608098	238988.599521
M.178	147738.698562	238986.285789
M.179	147736.788991	238983.972017
M.180	147734.879415	238981.658238
M.181	147732.969844	238979.344466
M.182	147731.060274	238977.030694
M.183	147729.140202	238974.725661
M.184	147727.211626	238972.427274
M.185	147725.283585	238970.129525
M.186	147723.355175	238967.831335
M.187	147721.426815	238965.533205
M.188	147719.498452	238963.235071
M.189	147717.553556	238960.951468
M.190	147715.625227	238958.653406
M.191	147713.696864	238956.355273
M.192	147711.749827	238954.072425
M.193	147709.784949	238951.803662

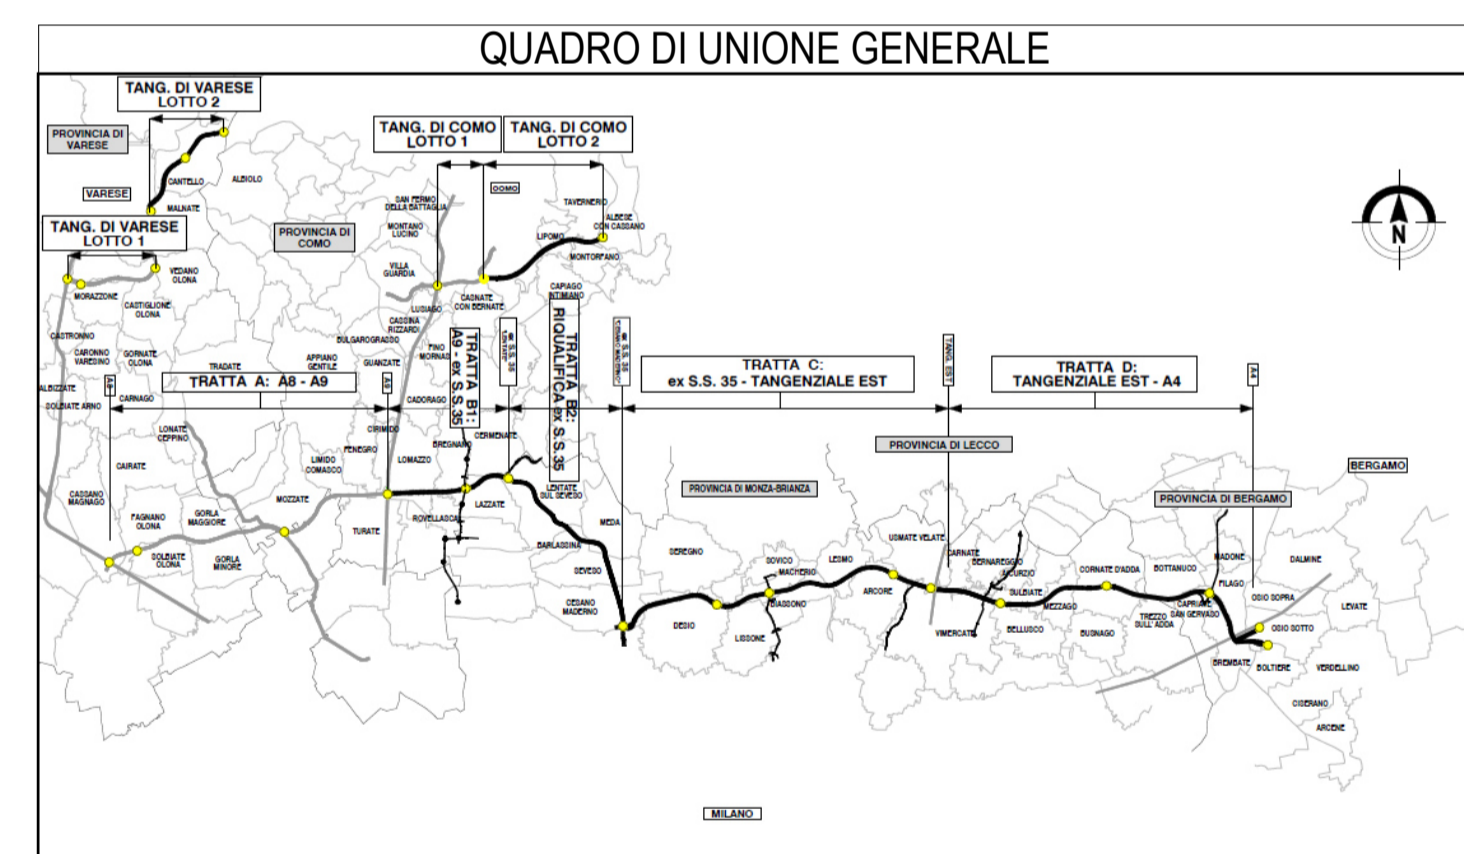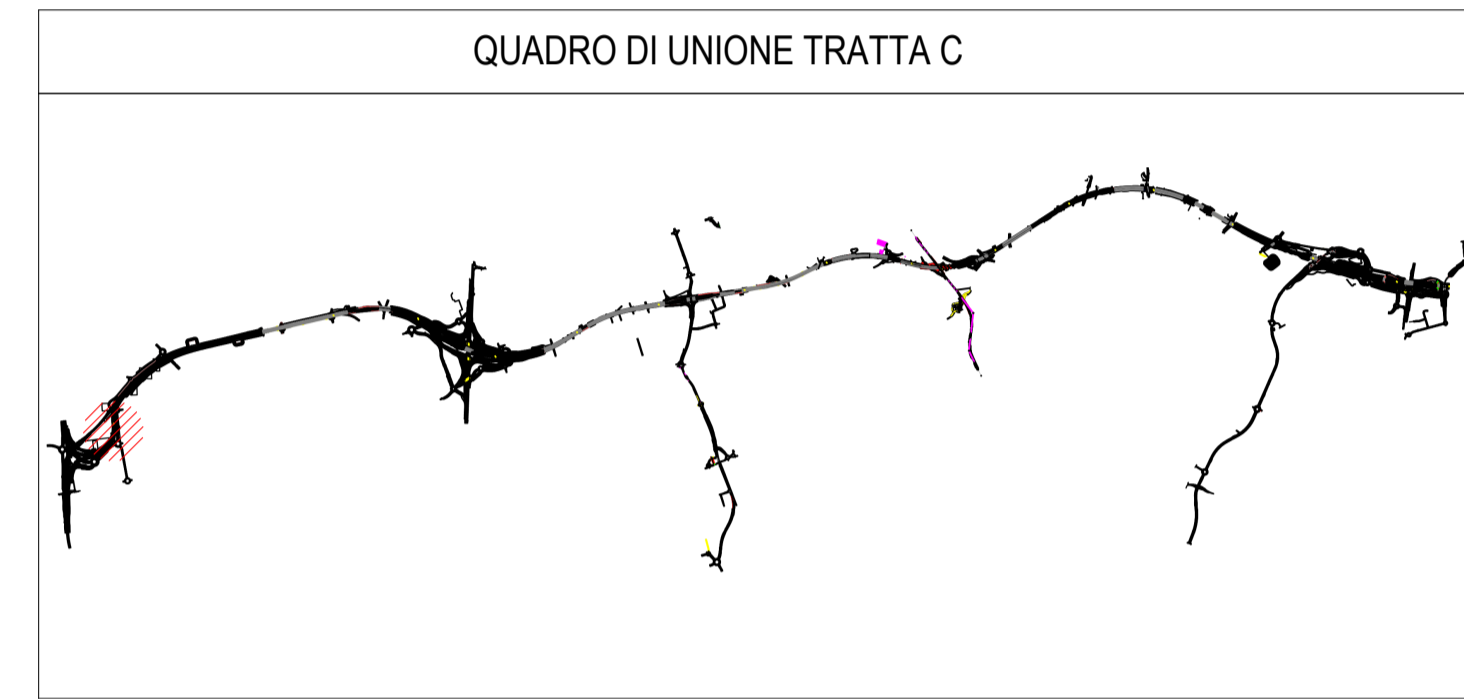

COLLEGAMENTO AUTOSTRADALE
DALMINE-COMO-VARESE-VALICO DEL GAGGIOLO E OPERE AD ESSO CONNESSE
CODICE C.U.P. F118080027001
PROGETTO ESECUTIVO
TRATTA C

IDENTIFICAZIONE ELABORATO WBS		CONTRAENTE GENERALE PEDELOMBARDA NUOVA S.p.A.	
FASE PROGETTUALE AMBITO TRATTA CATEGORIA OPERA	PARTE DI OPERA TIPO ELABORATO PROGRESSIVA REVISIONE ESTERNA	DATA REVISIONE	ELABORAZIONE PROGETTUALE PROGETTISTI Ing. Alberto Rinaldi Erre Via A. S.r.l. RESPONSABILE INTEGRAZIONE PRESTAZIONI SPECIALISTICHE Ing. Carlo Listori
CONCEDENTE CONCESSIONARI AUTOSTRADALI LOMBARDE	CONCESSIONARIO Autorisposta Pedemontana Lombarda	PROGETTISTA PROGER	DATA SCALA As indicated

Il presente documento non potrà essere copiato, riprodotto o altrimenti pubblicato in tutto o in parte senza il consenso scritto di Autorisposta Pedemontana Lombarda S.p.A. Ogni utilizzo non autorizzato sarà perseguito a norma di legge. This document may not be copied, reproduced or published either in part or entirely without the written permission of Autorisposta Pedemontana Lombarda S.p.A. Unauthorized use will be persecuted by law.