




1 Sezione WBS 05 PT3
1 : 200

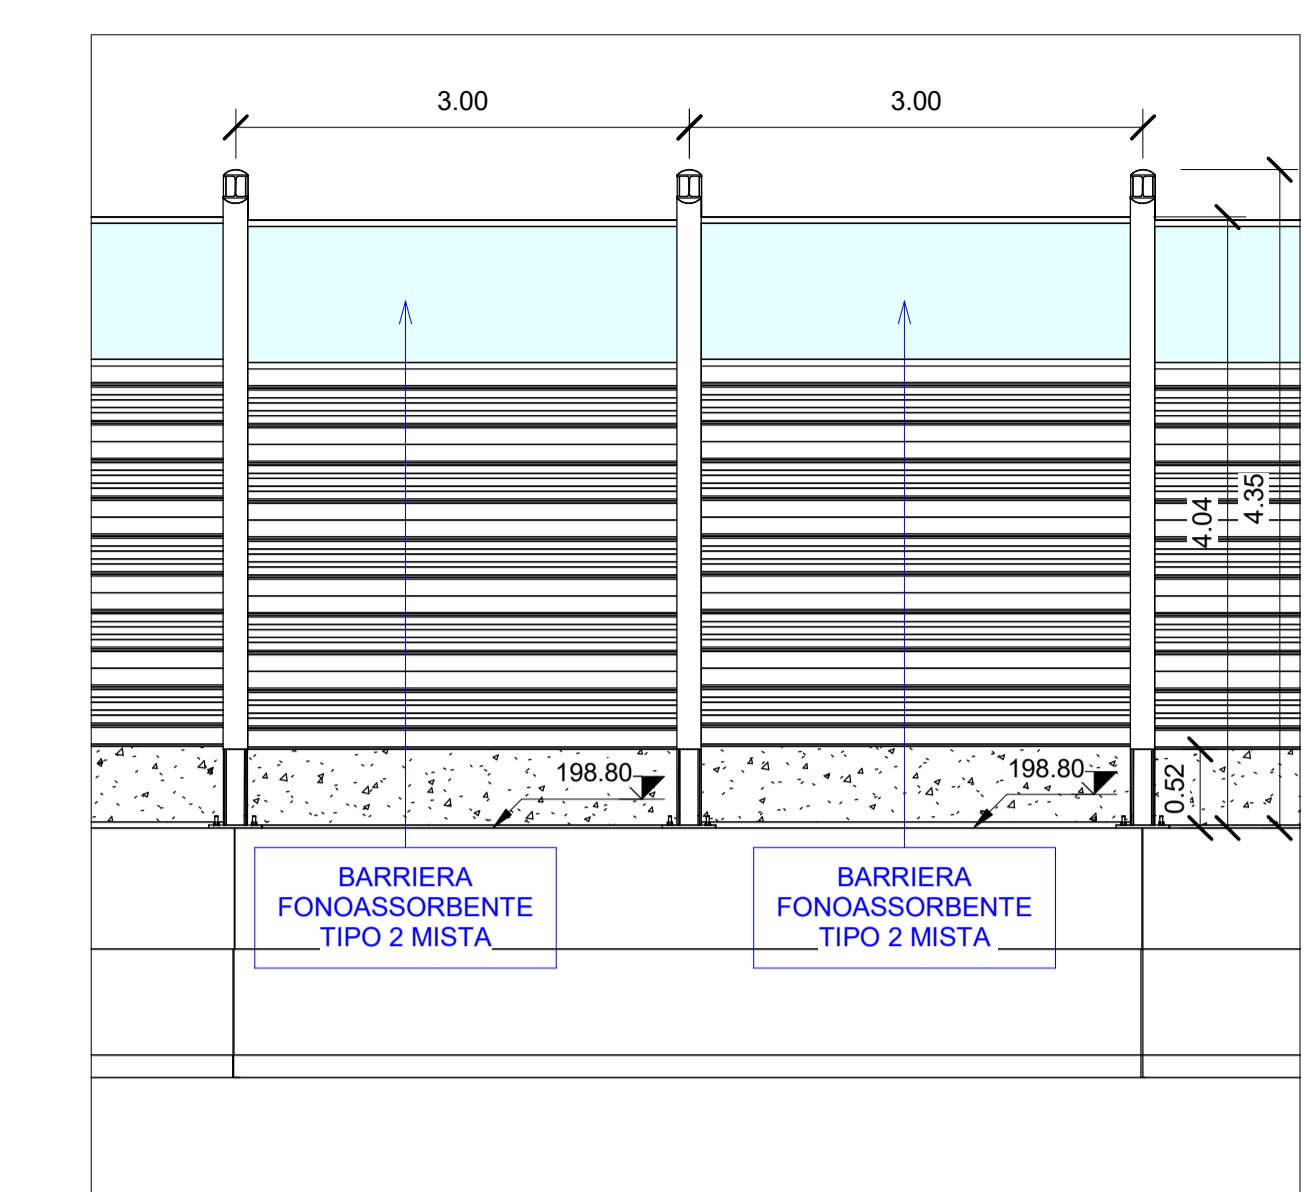


3 Sezione WBS 05 PT3
1 : 50

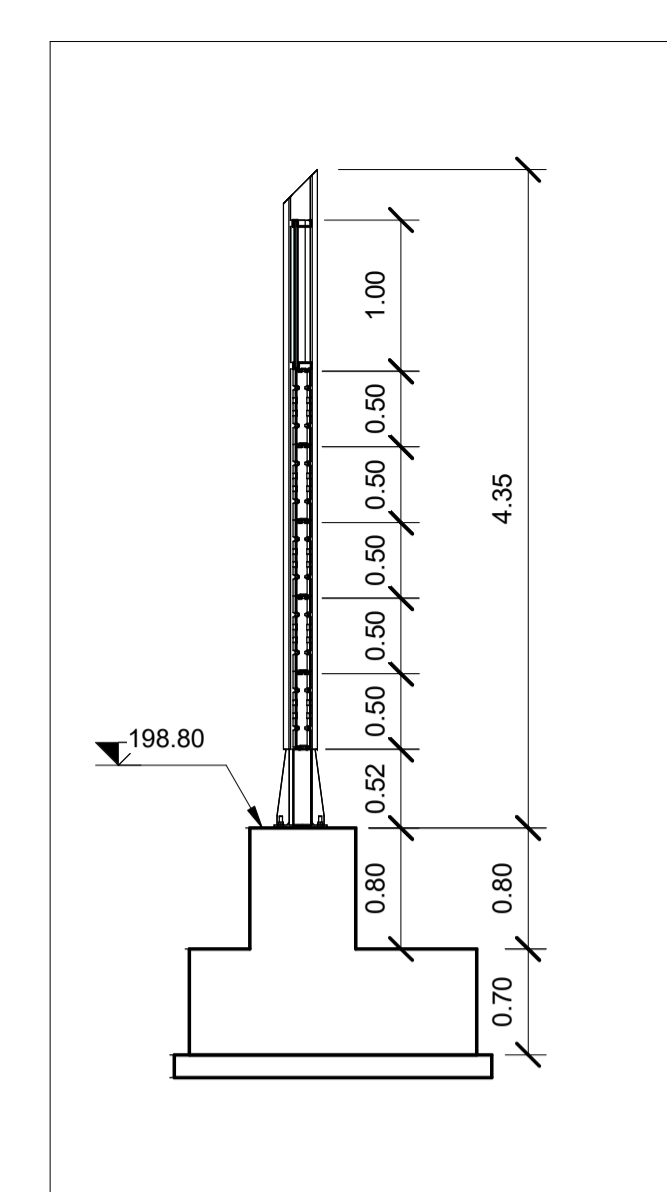

4 Sezione WBS 05 PT3
1 : 50

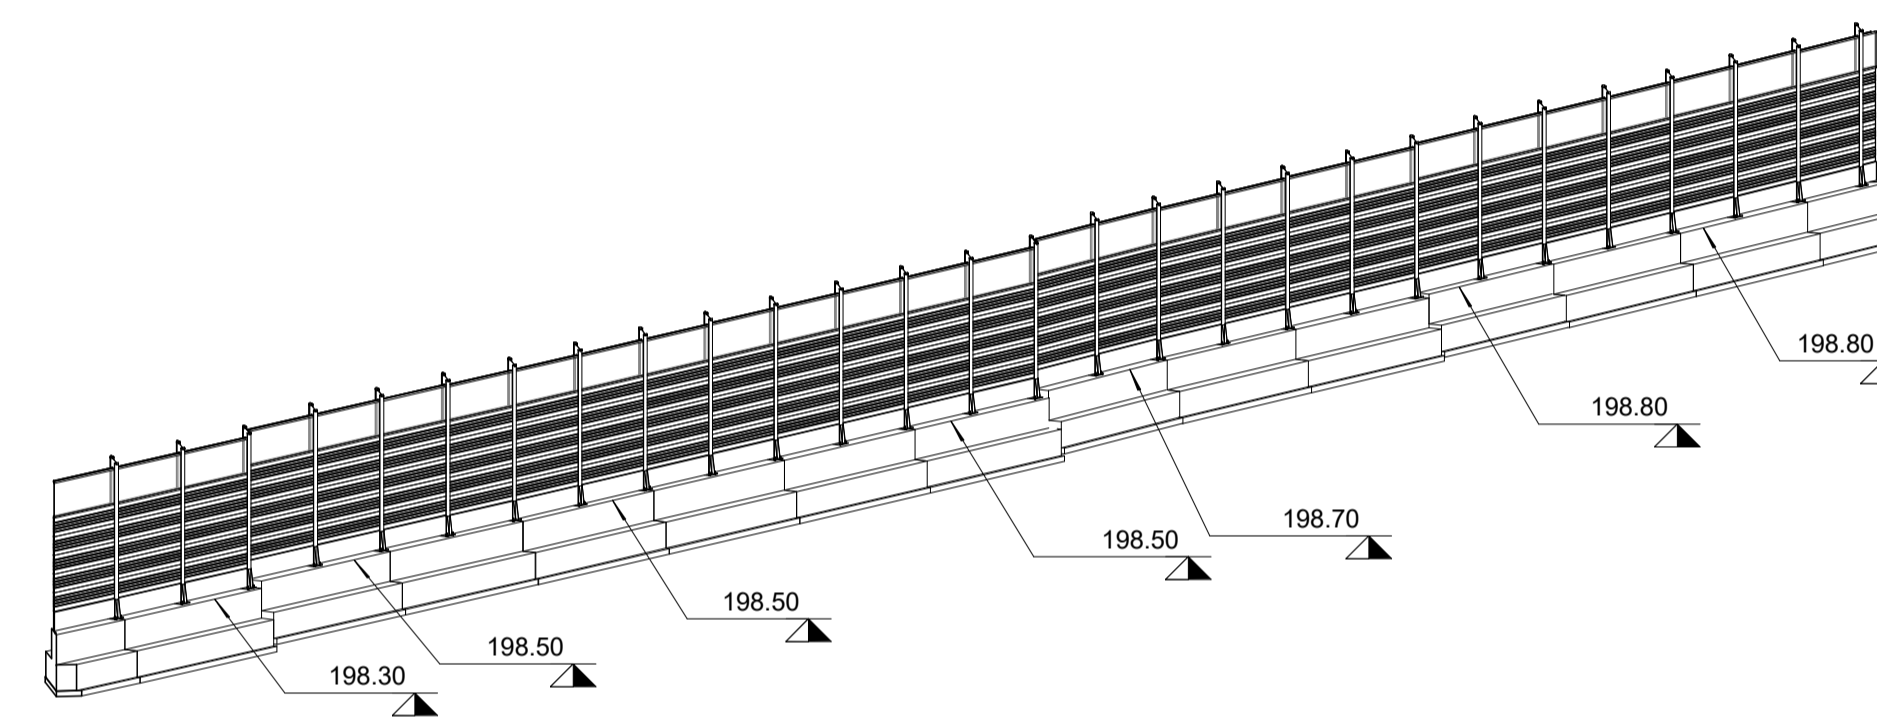



5 Assonometria WBS 05 PT3

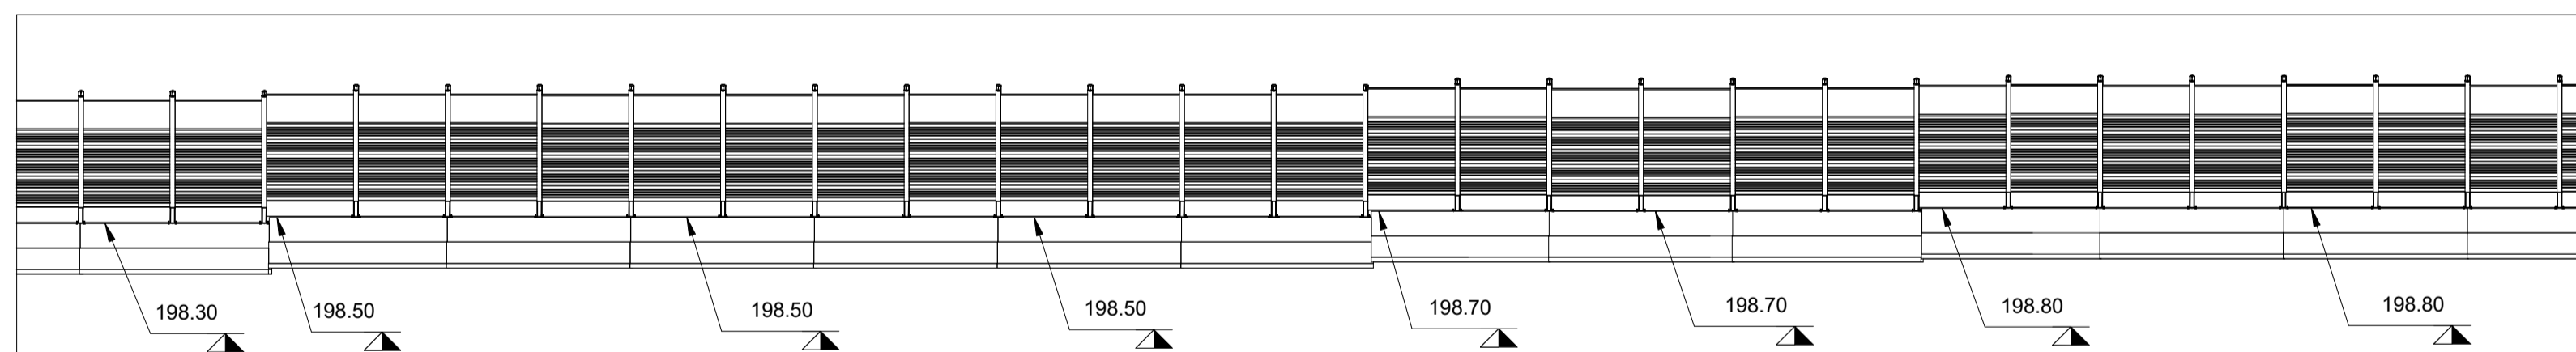

2 Sezione WBS 05 PT3
1 : 200

Abaco Coordinate di Tracciamento WBS 05 ...

| PUNTO n. | E | N |
|----------|---------------|---------------|
| M.194 | 147707.820947 | 238949.535910 |
| M.195 | 147705.856944 | 238947.268159 |
| M.196 | 147703.892942 | 238945.000408 |
| M.197 | 147701.906773 | 238942.752001 |
| M.198 | 147699.925884 | 238940.499027 |
| M.199 | 147697.924122 | 238938.264426 |
| M.200 | 147695.922415 | 238936.029887 |
| M.201 | 147693.941976 | 238933.776475 |
| M.202 | 147691.932963 | 238931.548502 |
| M.203 | 147689.923949 | 238929.320529 |
| M.204 | 147687.922242 | 238927.085989 |
| M.205 | 147685.913989 | 238924.857313 |
| M.206 | 147683.971975 | 238922.570704 |
| M.207 | 147682.052463 | 238920.265172 |
| M.208 | 147680.035800 | 238918.044121 |
| M.209 | 147678.019094 | 238915.823108 |
| M.210 | 147676.002388 | 238913.602095 |
| M.211 | 147673.976181 | 238911.389747 |
| M.212 | 147671.951060 | 238909.176405 |
| M.213 | 147669.925938 | 238906.963063 |
| M.214 | 147667.901254 | 238904.749452 |
| M.215 | 147665.864931 | 238902.546234 |
| M.216 | 147663.815343 | 238900.358880 |
| M.217 | 147661.765580 | 238898.165339 |
| M.218 | 147659.715787 | 238895.974766 |
| M.219 | 147657.666036 | 238893.784238 |
| M.220 | 147655.616273 | 238891.593697 |
| M.221 | 147653.566521 | 238889.403135 |

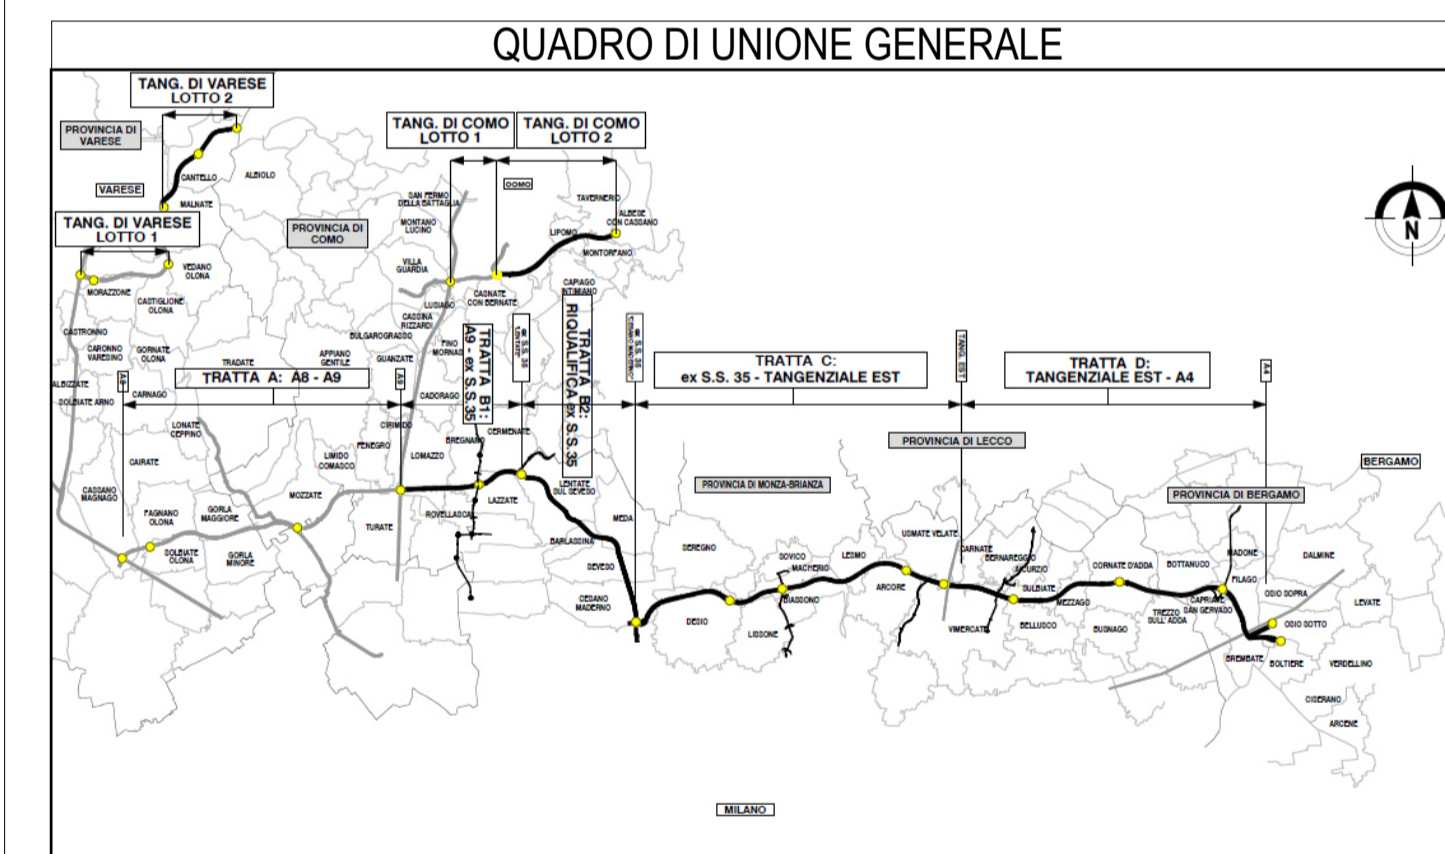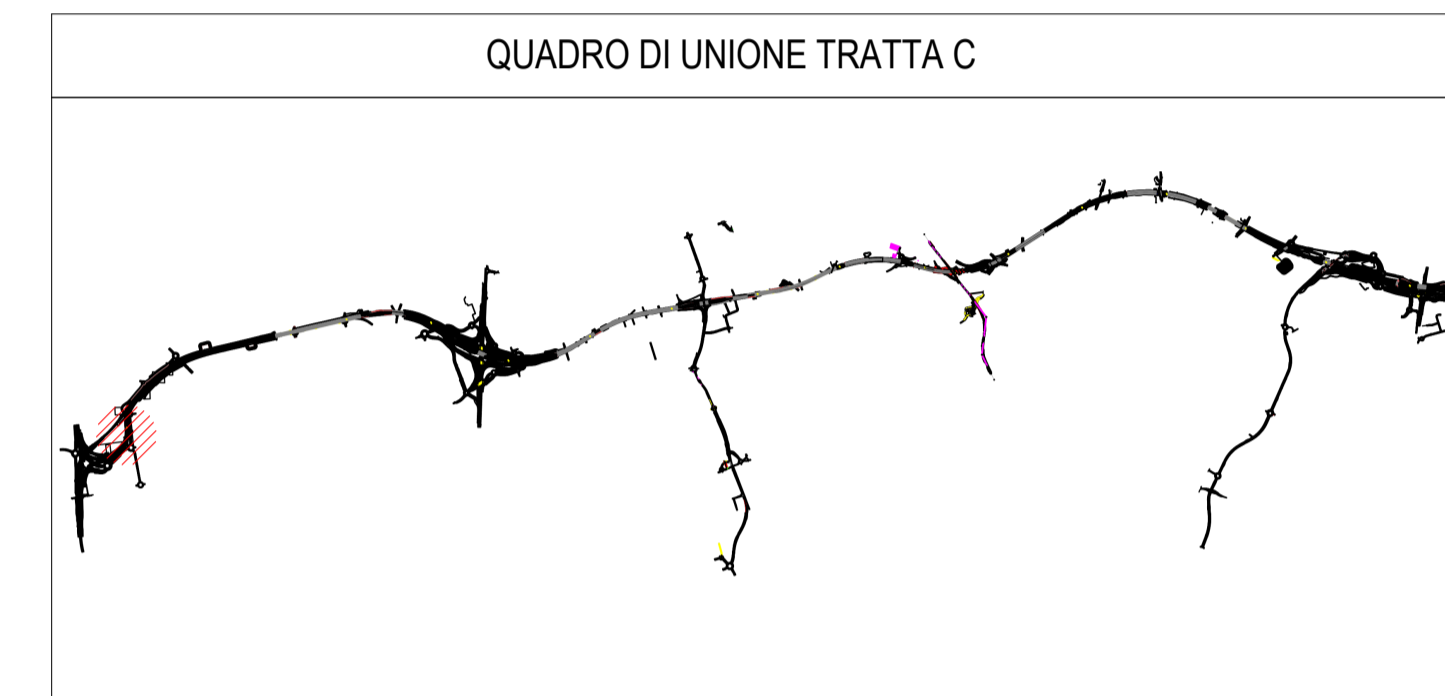

COLLEGAMENTO AUTOSTRADALE
DALMINE-COMO-VARESE-VALICO DEL GAGGIO E OPERE AD ESSO CONNESSE
CODICE C.U.P. F118060027001
PROGETTO ESECUTIVO
TRATTA C

| FASE PROGETTUALE | | CONTRAENTE GENERALE | | | | | | | | | | | | | | | | | | | | | |
|-------------------------------------|-----------------------------------|---|------|-----------|--------------------------|-------------|--|--------------|----------------------|--|------------|--------------------|--|-------------|--|--|----------------|--|--|--------------------|---------|------------|-----------|
| AMBITO | WBS | PEDELOMBARDA NUOVA S.c.p.A. | | | | | | | | | | | | | | | | | | | | | |
| CATEGORIA | | | | | | | | | | | | | | | | | | | | | | | |
| OPERA | | | | | | | | | | | | | | | | | | | | | | | |
| DATA | As indicated | <table border="1"> <thead> <tr> <th>DATA</th> <th>REVISIONE</th> <th>ELABORAZIONE PROGETTUALE</th> </tr> </thead> <tbody> <tr> <td>PROGETTISTI</td> <td></td> <td>RESPONSABILE</td> </tr> <tr> <td>Ing. Alberto Rinaldi</td> <td></td> <td>INGEGNERIA</td> </tr> <tr> <td>Erre Via A. S.r.l.</td> <td></td> <td>PRESTAZIONI</td> </tr> <tr> <td></td> <td></td> <td>SPECIALISTICHE</td> </tr> <tr> <td></td> <td></td> <td>Ing. Carlo Listori</td> </tr> <tr> <td>Redatto</td> <td>Verificato</td> <td>Approvato</td> </tr> </tbody> </table> | DATA | REVISIONE | ELABORAZIONE PROGETTUALE | PROGETTISTI | | RESPONSABILE | Ing. Alberto Rinaldi | | INGEGNERIA | Erre Via A. S.r.l. | | PRESTAZIONI | | | SPECIALISTICHE | | | Ing. Carlo Listori | Redatto | Verificato | Approvato |
| DATA | REVISIONE | ELABORAZIONE PROGETTUALE | | | | | | | | | | | | | | | | | | | | | |
| PROGETTISTI | | RESPONSABILE | | | | | | | | | | | | | | | | | | | | | |
| Ing. Alberto Rinaldi | | INGEGNERIA | | | | | | | | | | | | | | | | | | | | | |
| Erre Via A. S.r.l. | | PRESTAZIONI | | | | | | | | | | | | | | | | | | | | | |
| | | SPECIALISTICHE | | | | | | | | | | | | | | | | | | | | | |
| | | Ing. Carlo Listori | | | | | | | | | | | | | | | | | | | | | |
| Redatto | Verificato | Approvato | | | | | | | | | | | | | | | | | | | | | |
| CONCEDENTE | CONCESSIONARIO | PROGETTISTA | | | | | | | | | | | | | | | | | | | | | |
| CONCESSIONARI AUTOSTRADALI LOMBARDE | Autorisposta Pedemontana Lombarda | PROGER, ROCK, S&P, S&P, S&P | | | | | | | | | | | | | | | | | | | | | |