




1 Sezione WBS 05 PT4  
1 : 200

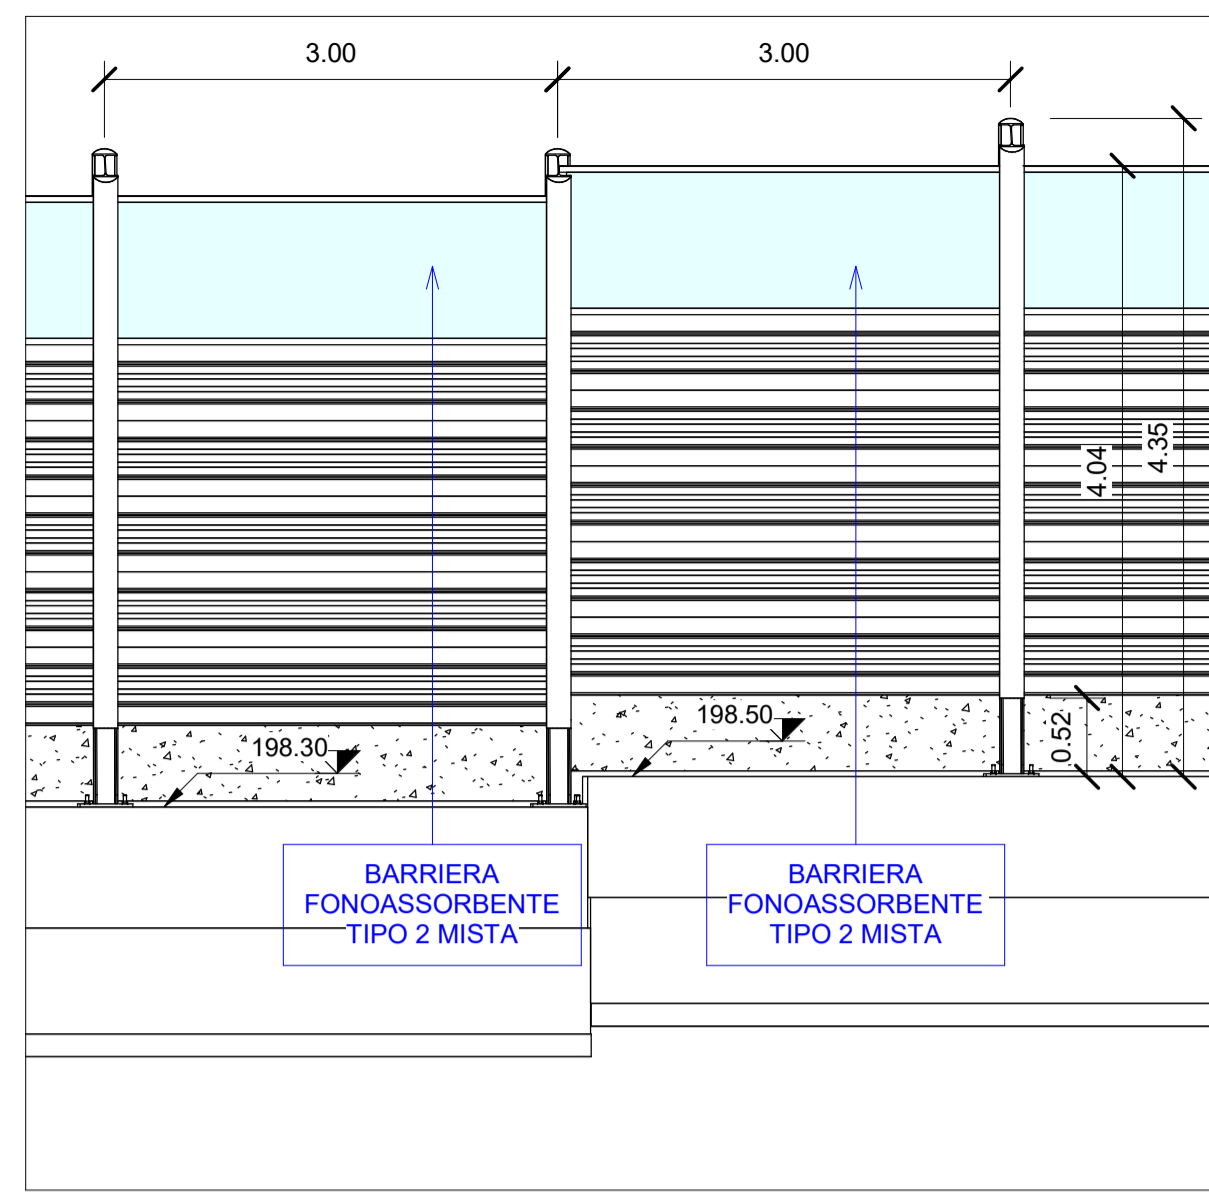


3 Sezione WBS 05 PT4  
1 : 50

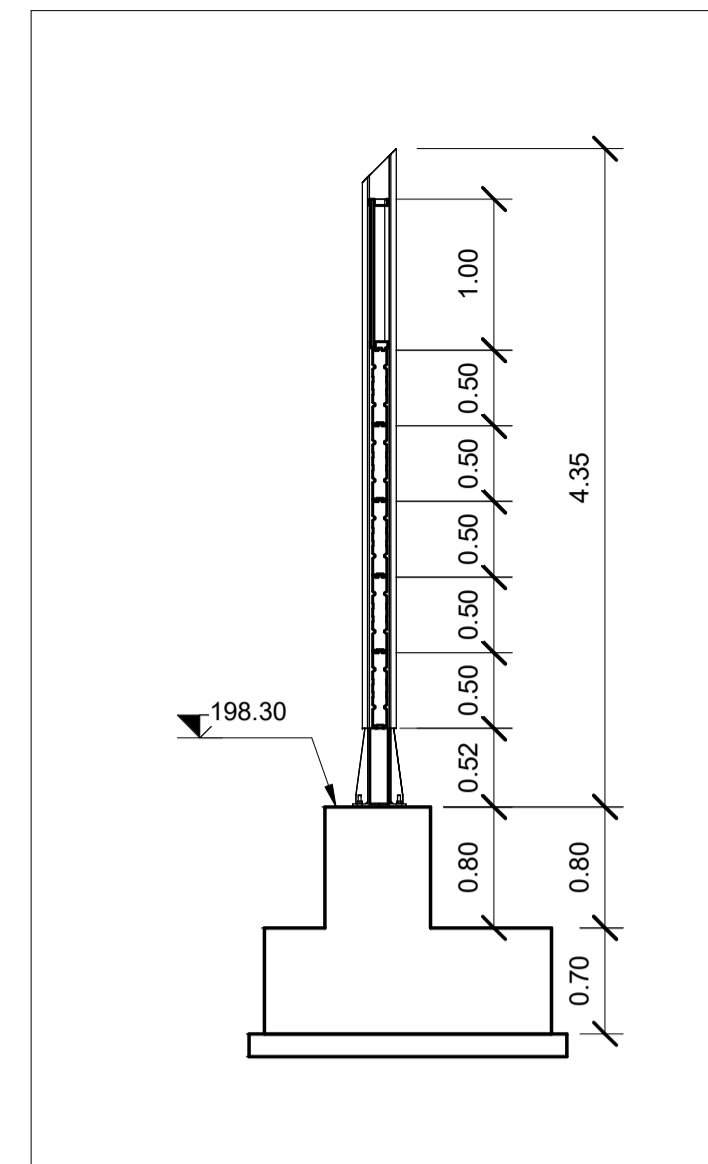

4 Sezione WBS 05 PT4  
1 : 50

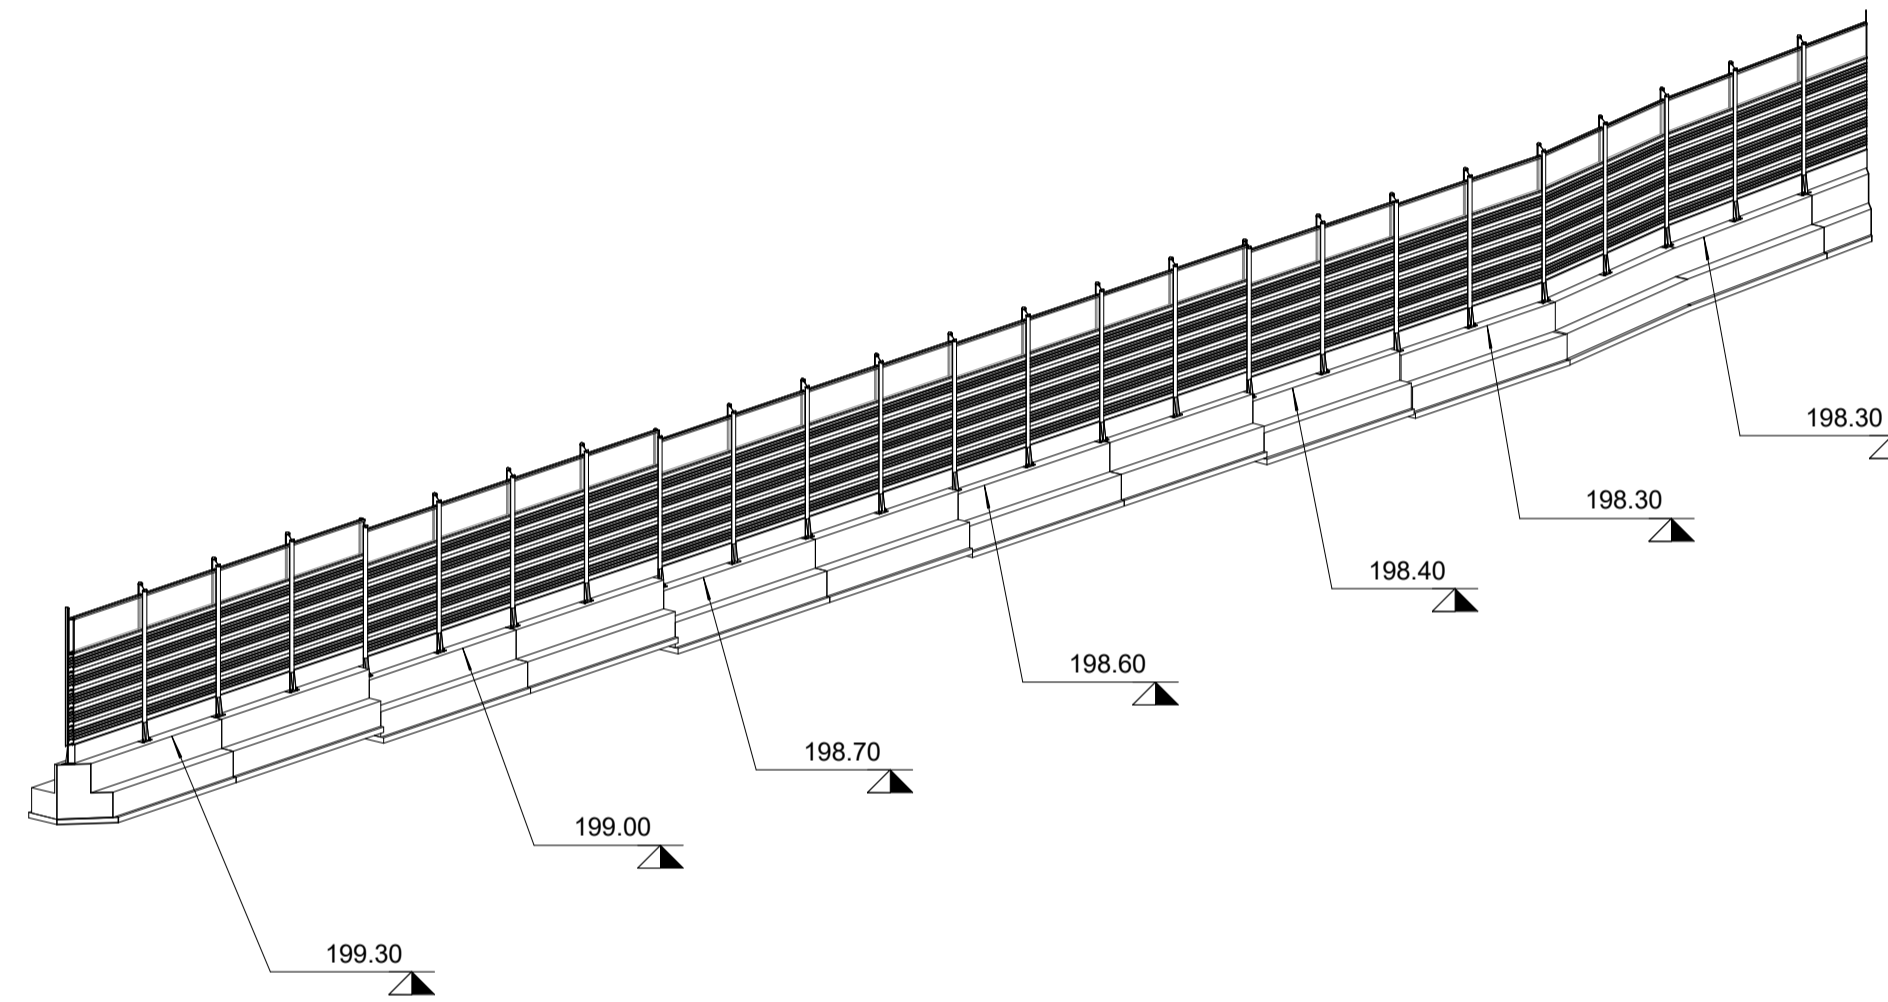



5 Assonometria WBS 05 PT4

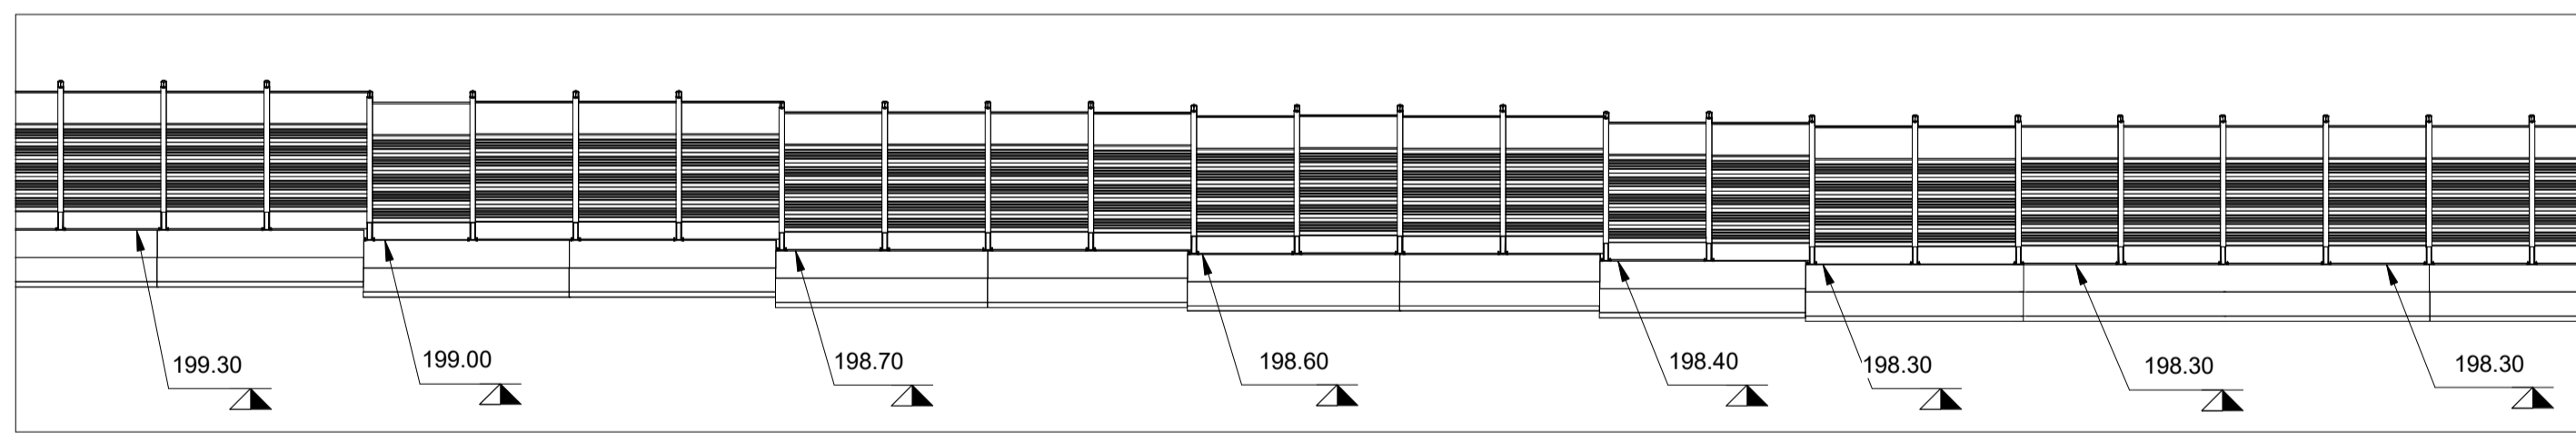




2 Sezione WBS 05 PT4  
1 : 200

Abaco Coordinate di Tracciamento WBS 05 - ...

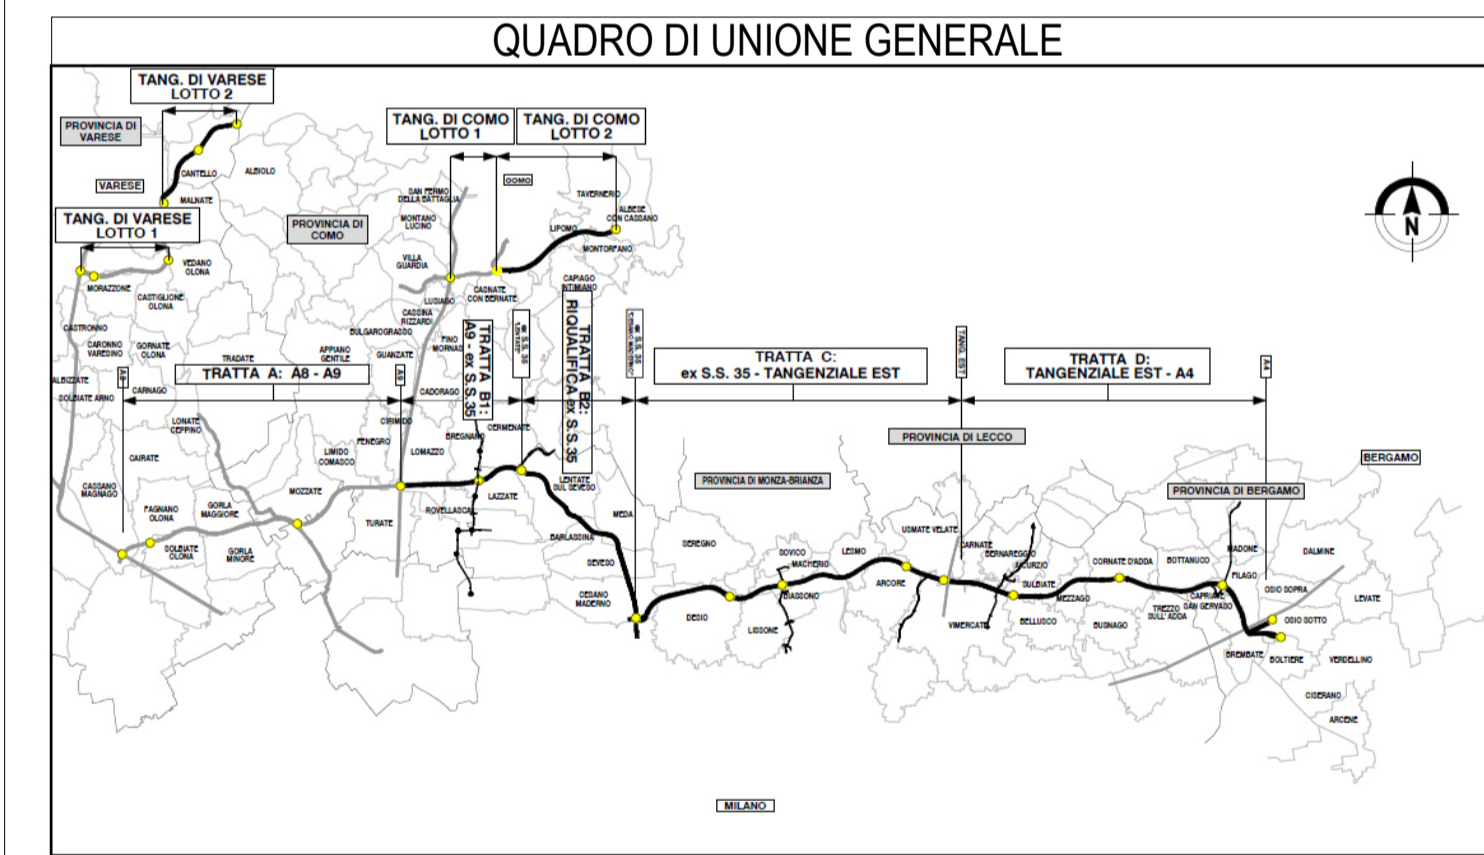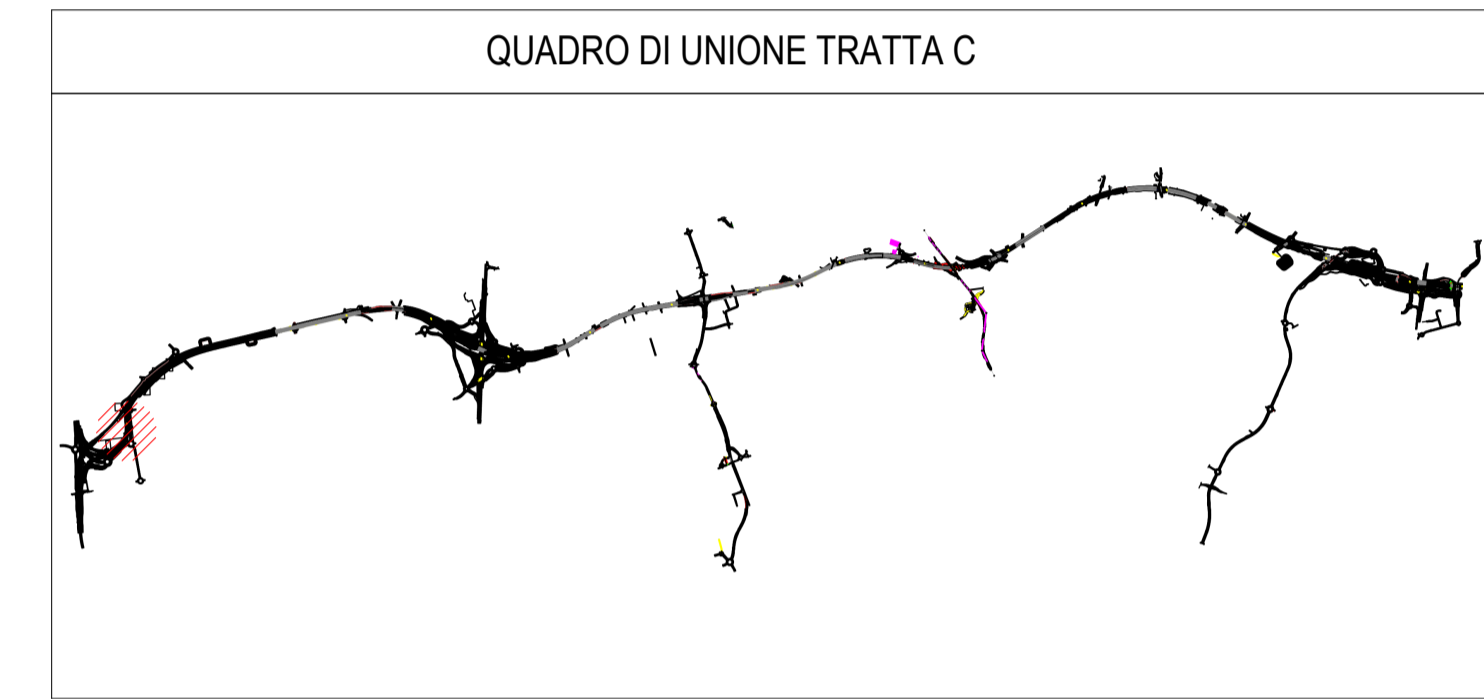PUNTO n.	E	N
M.222	147651.490420	238887.237559
M.223	147649.414300	238885.071962
M.224	147647.338197	238882.906384
M.225	147645.262168	238880.740713
M.226	147643.357514	238878.422899
M.227	147641.453056	238876.104917
M.228	147639.256614	238874.061456
M.229	147637.060723	238872.017538
M.230	147634.864721	238869.973517
M.231	147632.668774	238867.929547
M.232	147630.472865	238865.885613
M.233	147628.276909	238863.841634
M.234	147626.080962	238861.797664
M.235	147623.885015	238859.753693
M.236	147621.689069	238857.709724
M.237	147619.493121	238855.665753
M.238	147617.297173	238853.621783
M.239	147615.101226	238851.577812
M.240	147612.905279	238849.533842
M.241	147610.709331	238847.489871
M.242	147608.513384	238845.445901
M.243	147606.317436	238843.401930
M.244	147604.121489	238841.357960
M.245	147601.925542	238839.313989
M.246	147599.729594	238837.270019
M.247	147597.533647	238835.226048



  
**COLLEGAMENTO AUTOSTRADALE**  
**DALMINE-COMO-VARESE-VALICO DEL GAGGIOLO E OPERE AD ESSO CONNESSE**  
CODICE C.U.P. F118080027001  
**PROGETTO ESECUTIVO**  
**TRATTA C**

FASE PROGETTUALE		CONTRAENTE GENERALE	
AMBITO	WBS	<b>PEDELOMBARDA NUOVA S.c.p.A.</b> DATA: _____ REVISIONE: _____ ELABORAZIONE PROGETTUALE: PROGETTISTI: Ing. Alberto Rinaldi, Erre Via A. S.r.l. RESPONSABILE: Ing. Carlo Listori PRESTAZIONI SPECIALISTICHE: _____ Redatto: _____ Visto: _____ Approvato: _____	
TRATTA			
CATEGORIA			
OPERA		CONCESSIONARIO: 	
PARTE DI OPERA		PROGETTISTA: 	
TIPO ELABORATO			
PROGRESSIVA			
REVISIONE ESTERNA			