



Stralcio Planimetrico WBS

1 06
1 : 5000

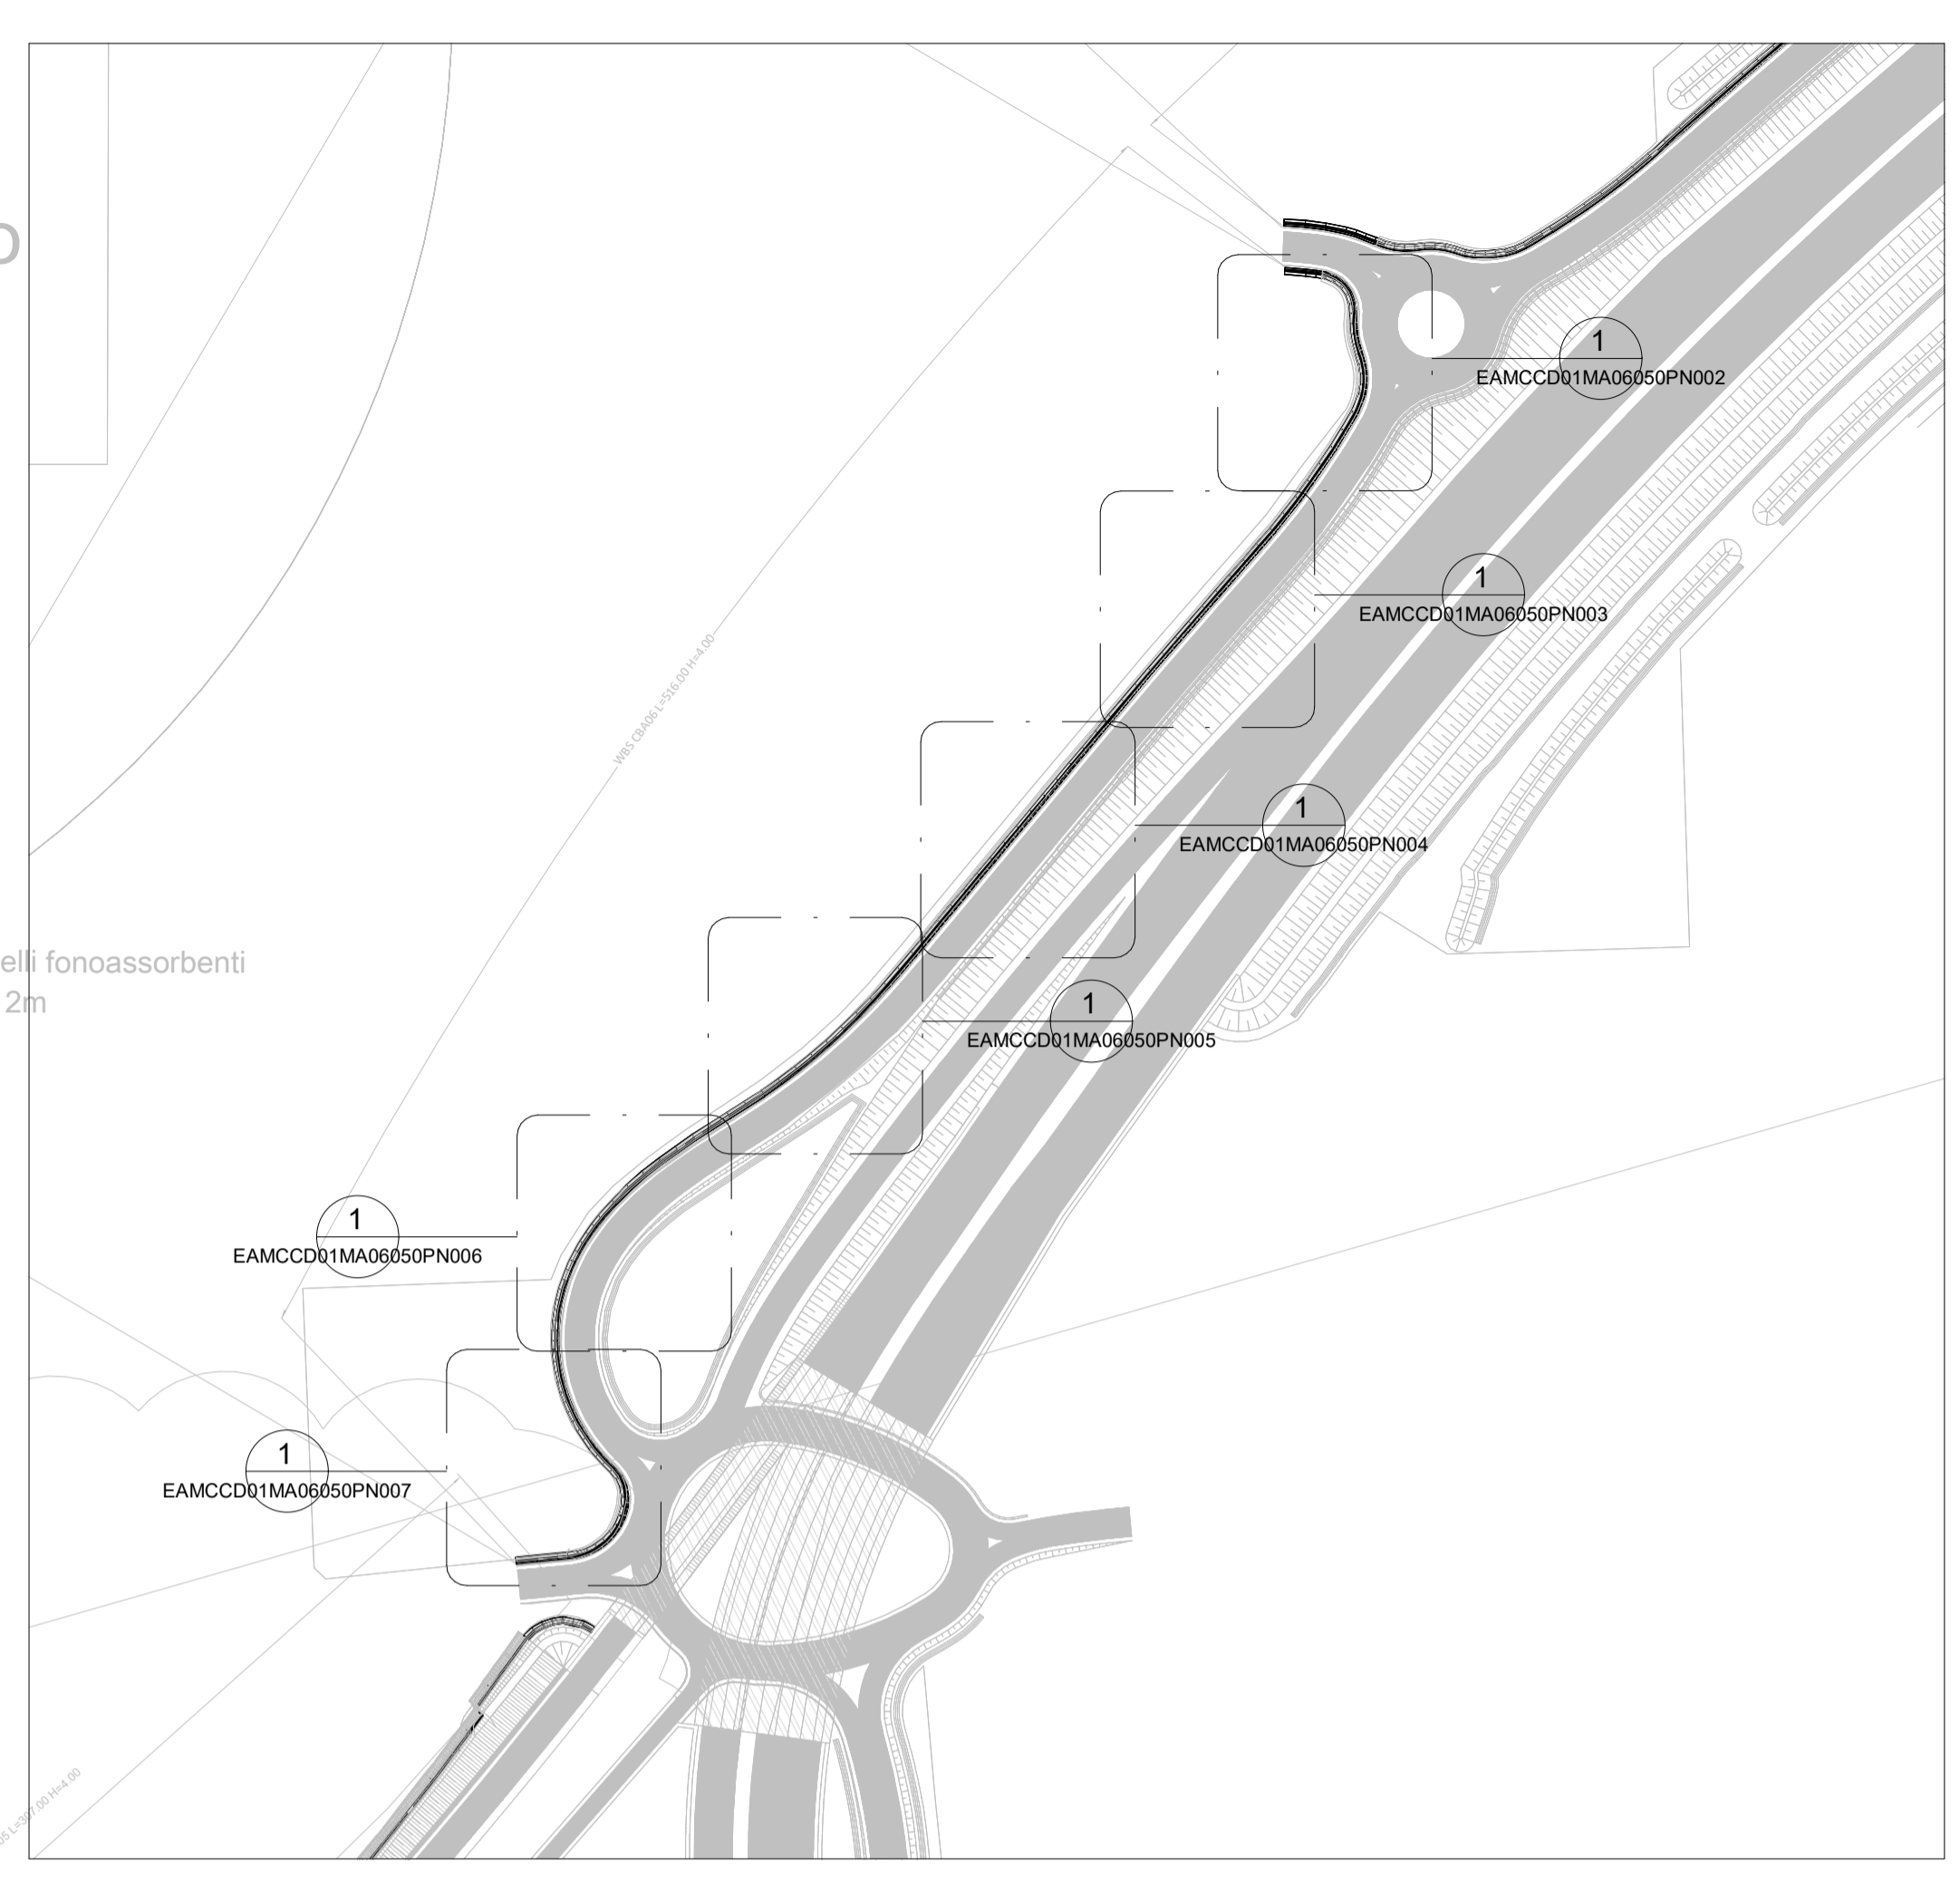



Stralcio Planimetrico WBS

2 06
1 : 2000

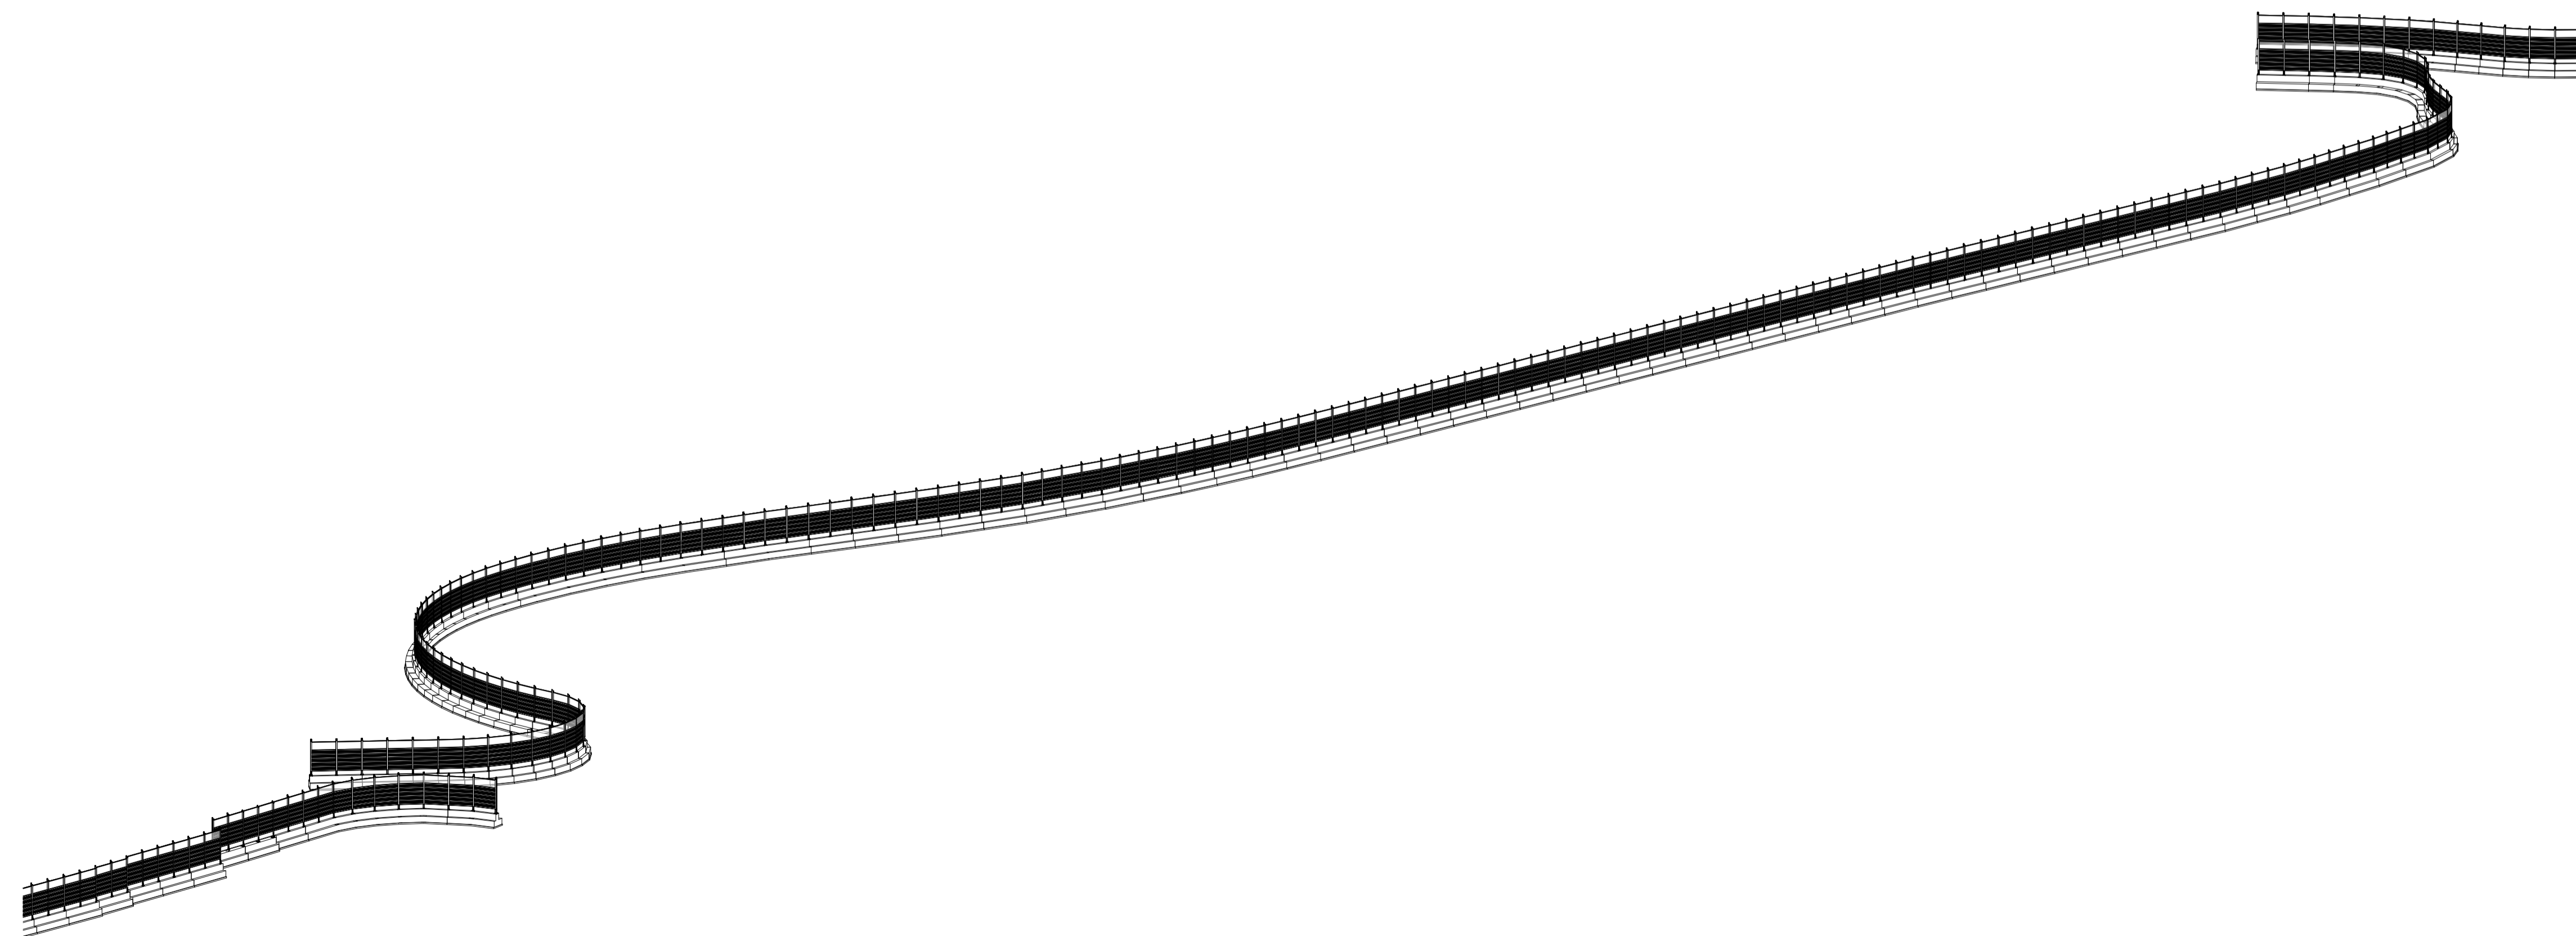

Assonometria WBS 05

3

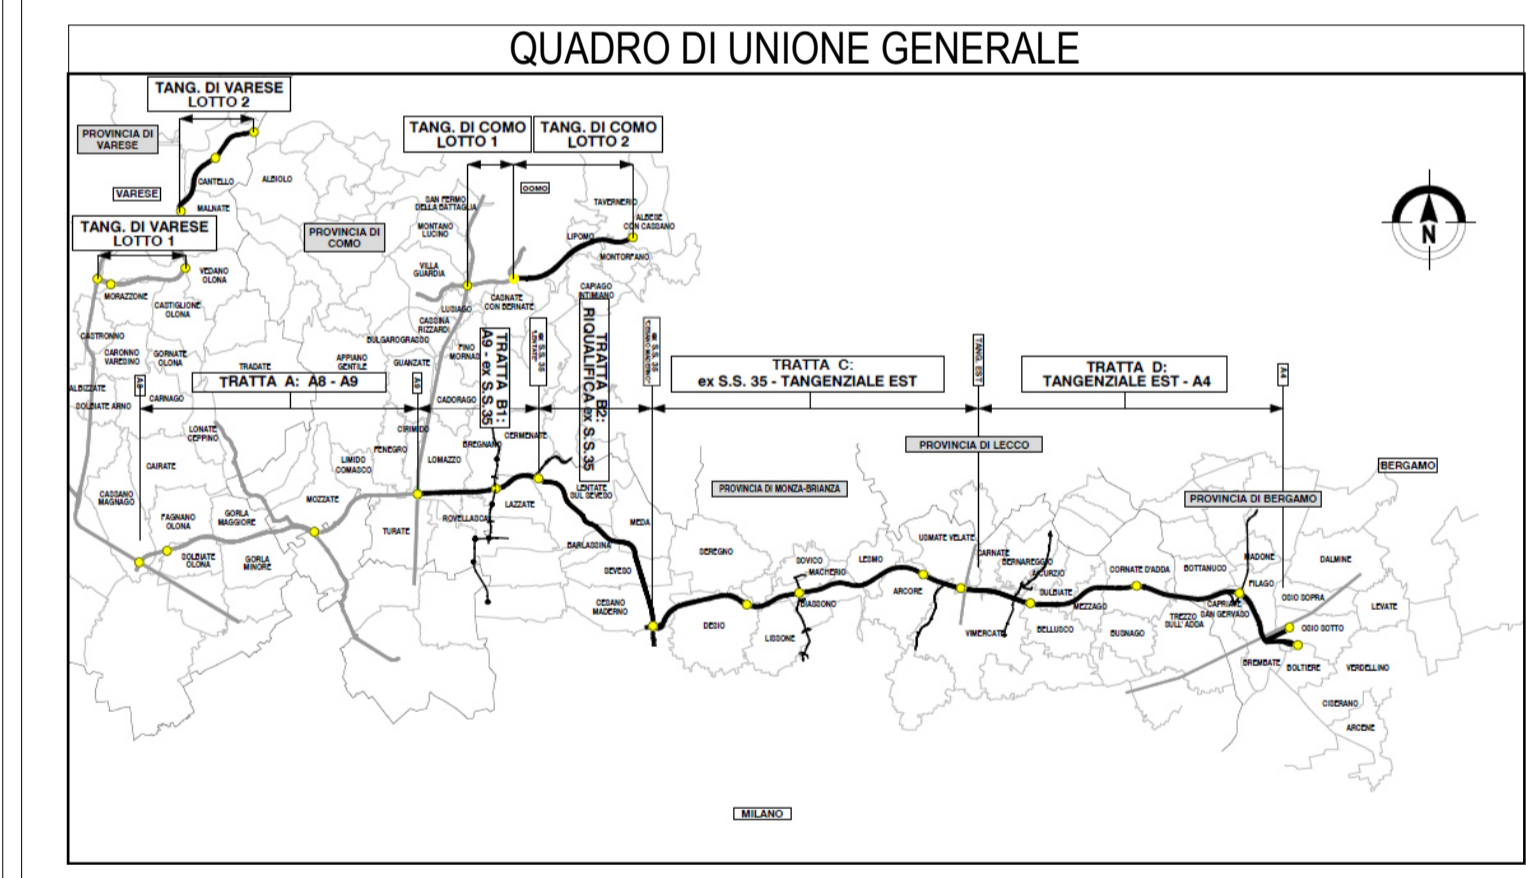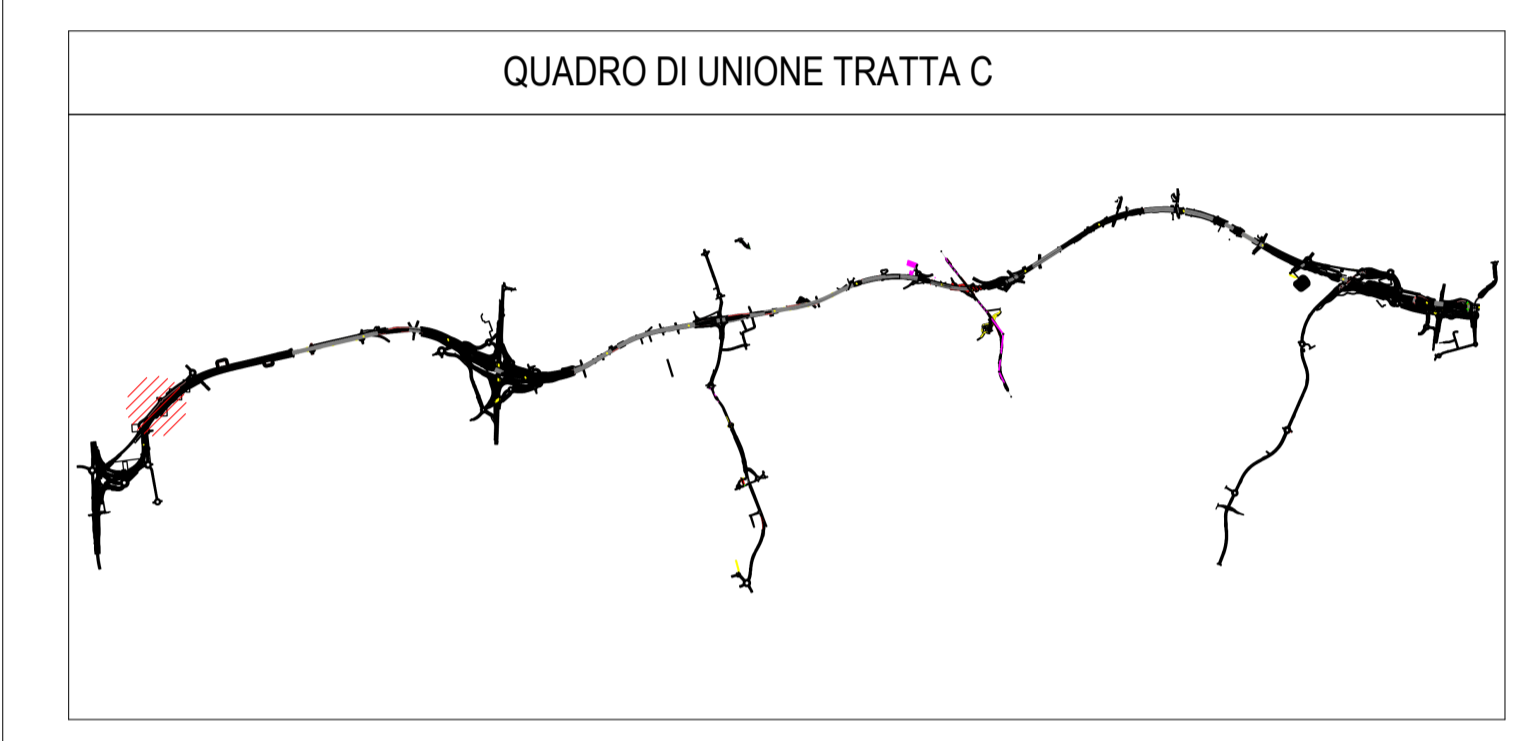

CONCESSIONI AUTOSTRADALI LOMBARDE

Autosstrada Piedemontana Lombarda

COLLEGAMENTO AUTOSTRADALE DALMINE-COMO-VARESE-VALICO E OPERE AD ESSO CONNESSE
CODICE C.U.P. F11B060027001

PROGETTO ESECUTIVO TRATTA C

IDENTIFICAZIONE ELABORATO WBS		CONTRAENTE GENERALE PEDELOMBARDA NUOVA S.c.p.A.	
FASE PROGETTUALE AMBITO TRATTA CATEGORIA OPERA	PARTE DI OPERA TIPO ELABORATO PROGRESSIVA REVISIONE ESTERNA	DATA REVISIONE	ELABORAZIONE PROGETTUALE PROGETTISTI Ing. Alberto Rinaldi Erre Via A. S.r.l. RESPONSABILE INTEGRAZIONE SPECIALISTICHE Ing. Carlo Listori
DATA SCALA As indicated	CONCESSIONARIO CONCESSIONI AUTOSTRADALI LOMBARDE	CONCESSIONARIO Autosstrada Piedemontana Lombarda	PROGETTISTA PROGER ROCK S.p.A.

Il presente documento non potrà essere copiato, riprodotto o altrimenti pubblicato in tutto o in parte senza il consenso scritto di Autosstrada Piedemontana Lombarda S.p.A. Ogni utilizzo non autorizzato sarà perseguito a norma di legge.
This document may not be copied, reproduced or published either in part or entirely without the written permission of Autosstrada Piedemontana Lombarda S.p.A. Unauthorized use will be persecuted by law.