




1 Stralcio Planimetrico WBS 06 PT1
1 : 200

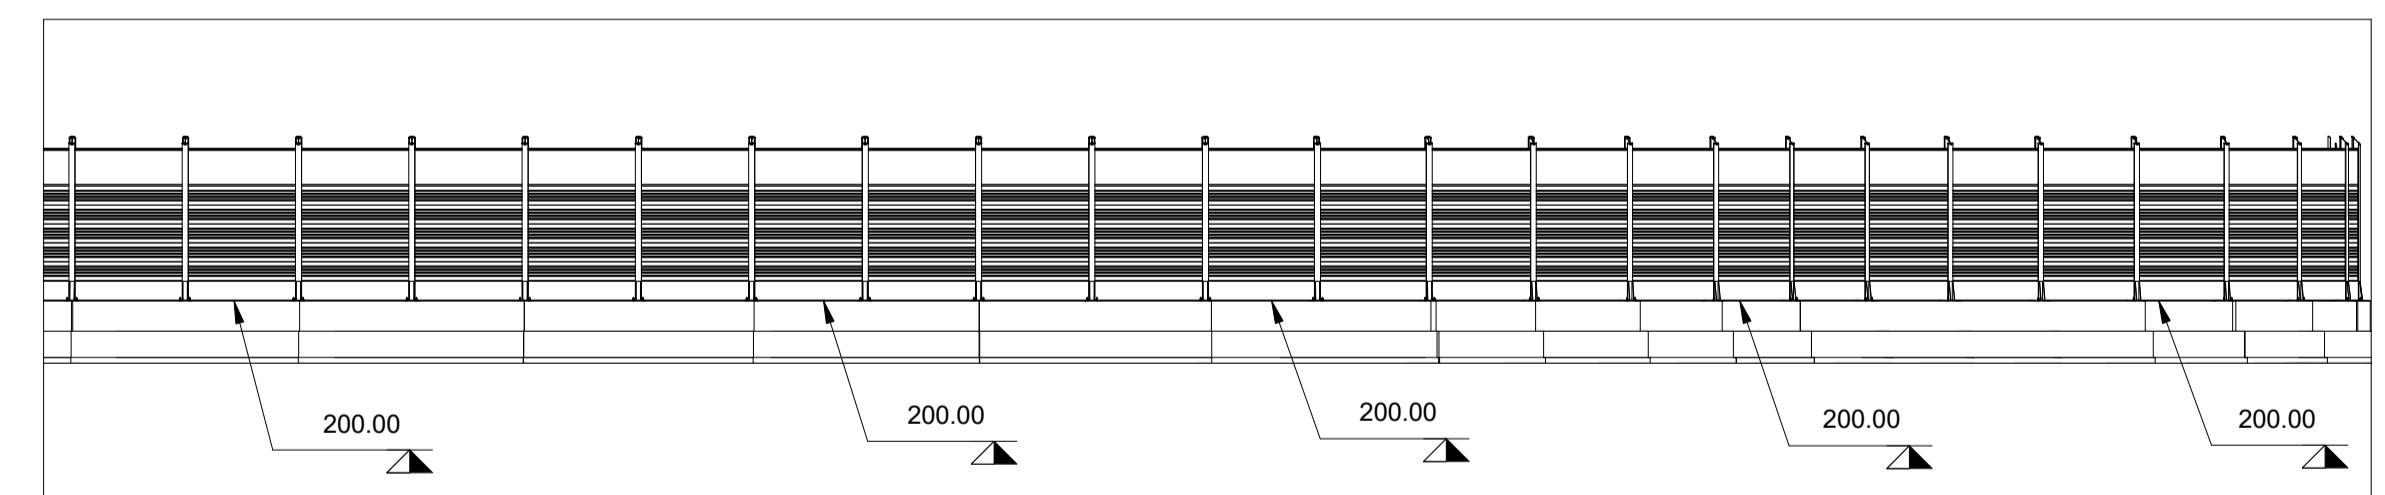


2 Sezione WBS 06 PT1
1 : 200

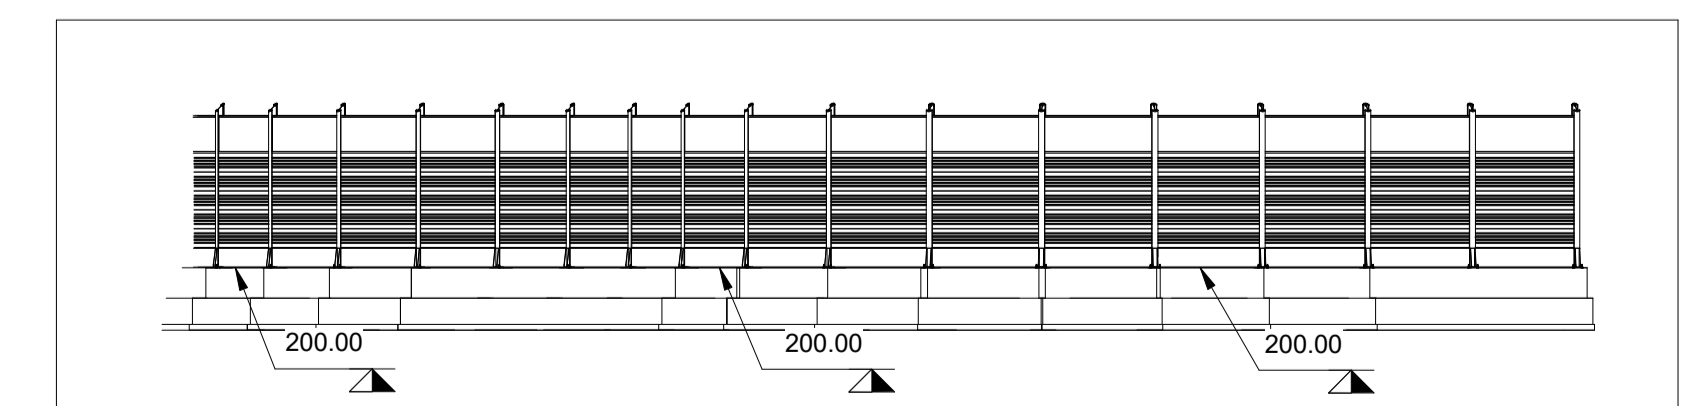


3 Sezione WBS 06 PT1
1 : 200

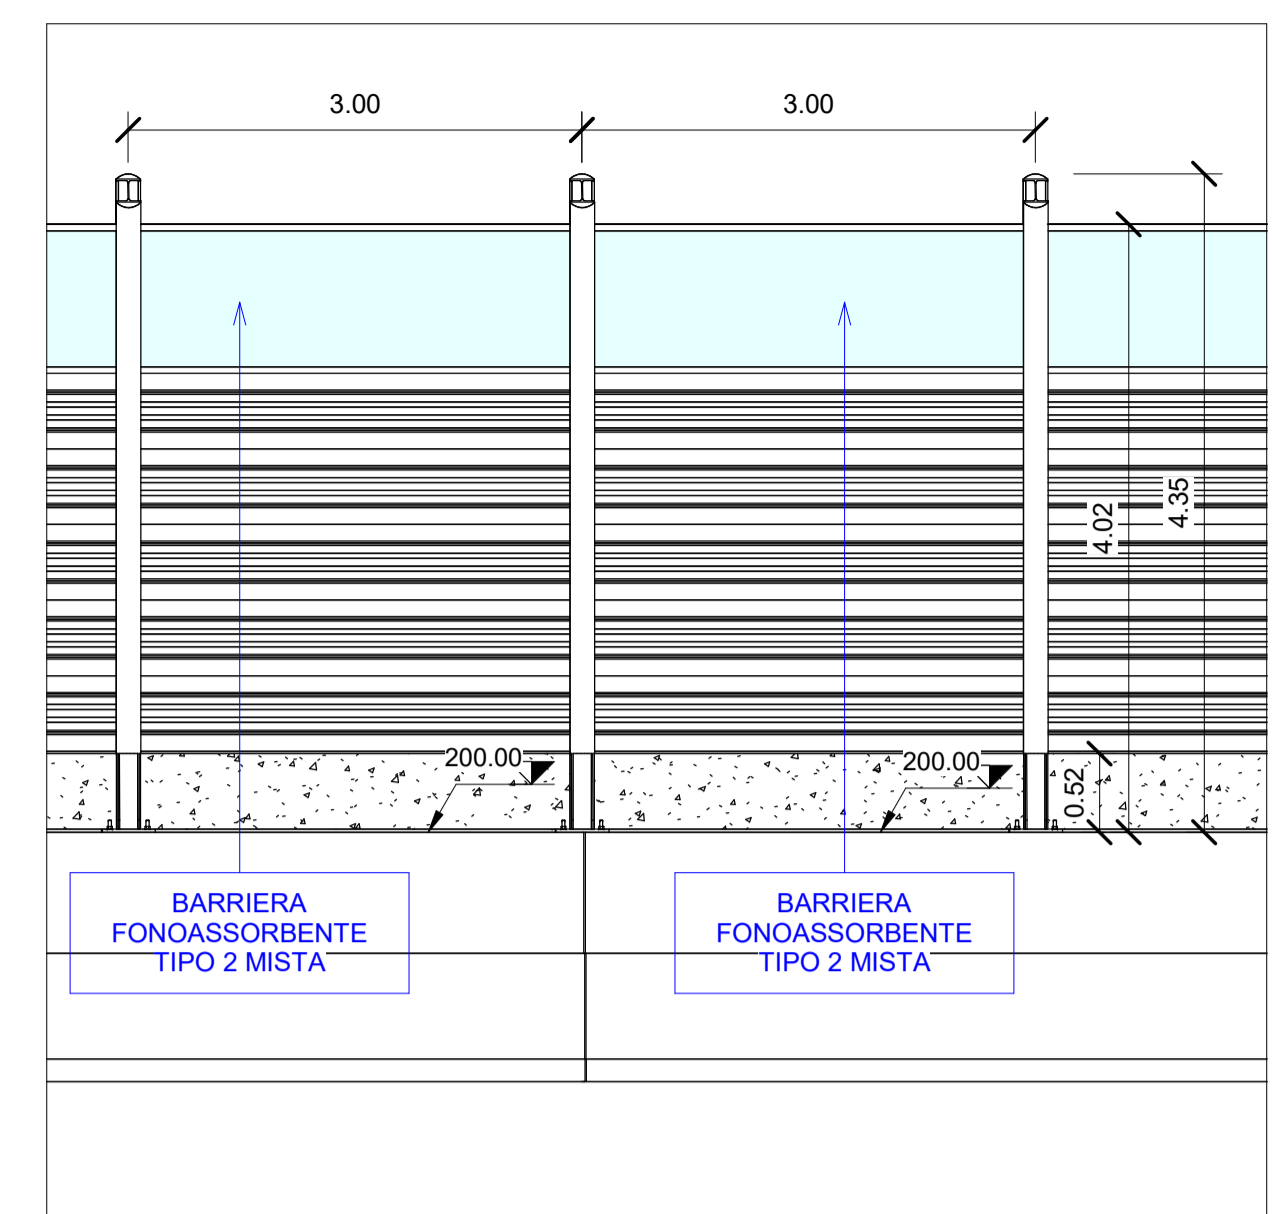

4 Sezione WBS 06 PT1
1 : 50

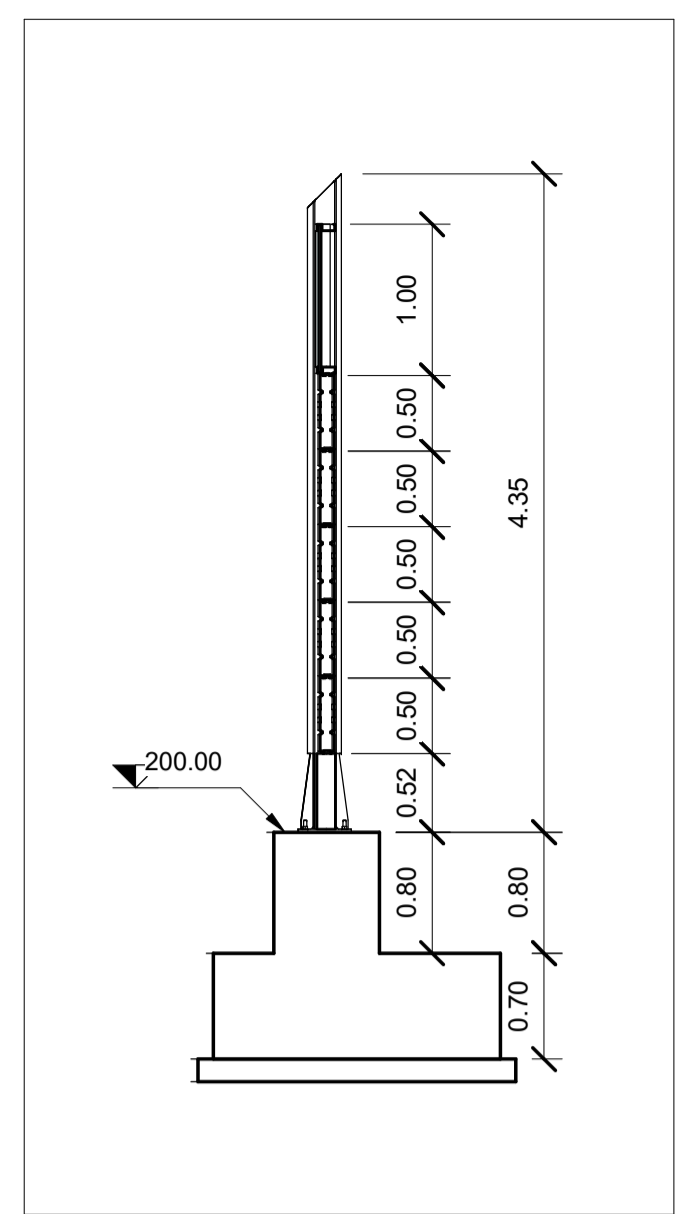

5 Sezione WBS 06 PT1
1 : 50

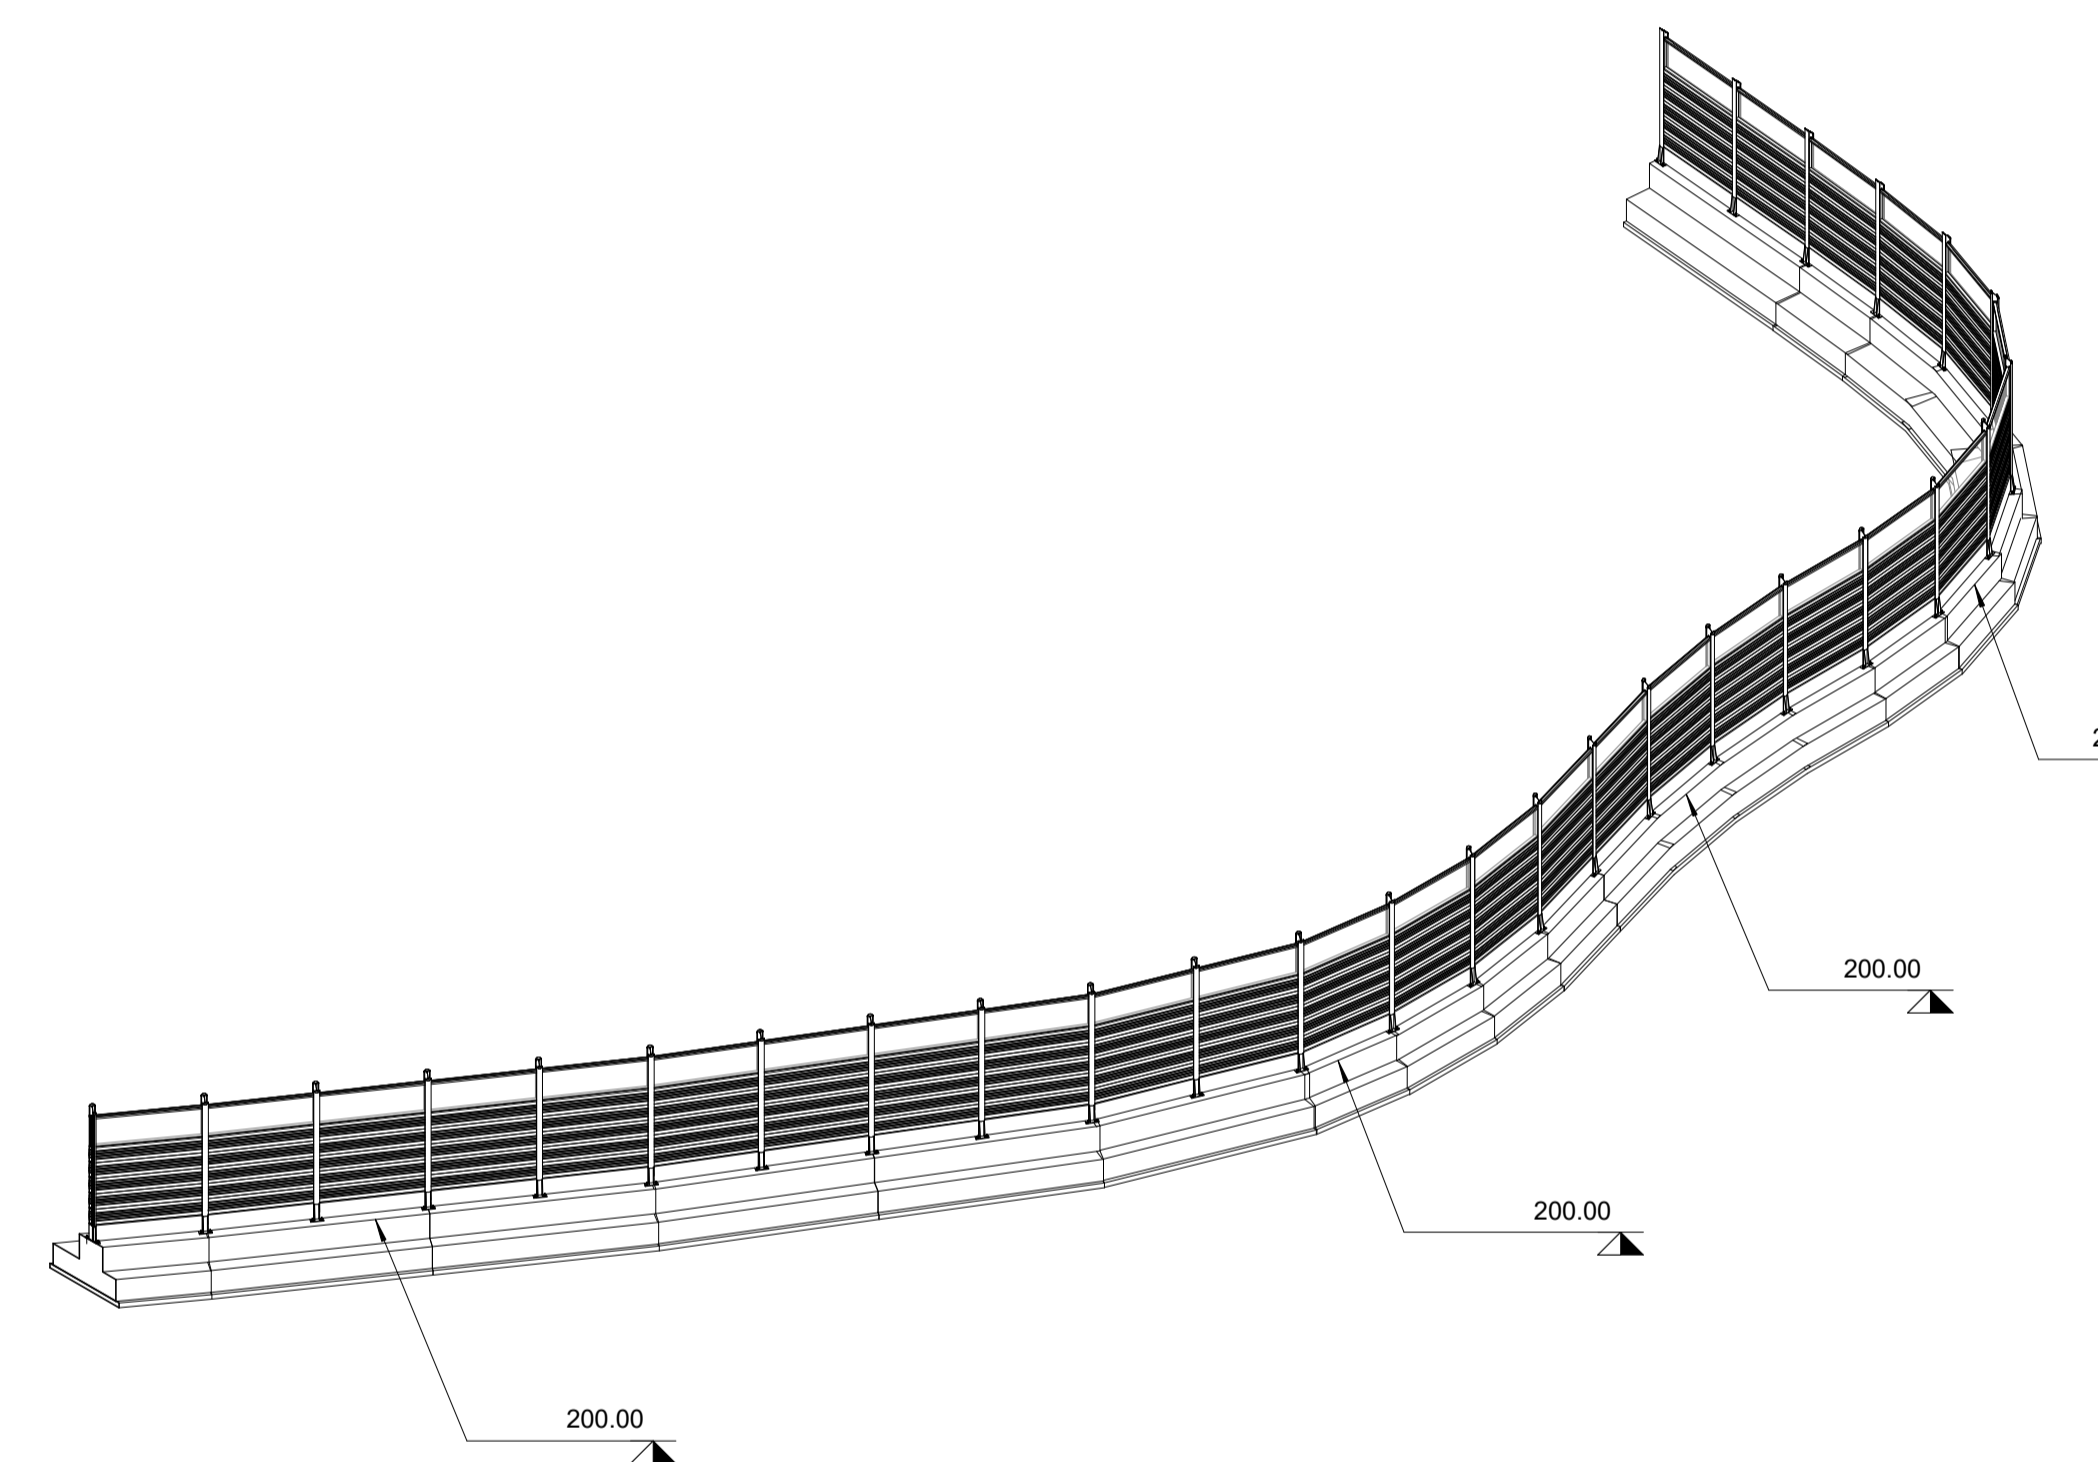



6 Assonometria WBS 05 PT1

Abaco Coordinate di Tracciamento WBS 06 - ...

PUNTO n.	E	N
M.391	148024.968883	239402.747745
M.392	148026.726650	239405.178822
M.393	148028.421516	239407.654538
M.394	148030.116095	239410.129833
M.395	148031.810855	239412.605395
M.396	148033.505554	239415.080866
M.397	148035.060707	239417.645151
M.398	148036.615916	239420.211219
M.399	148038.170798	239422.776747
M.400	148039.724967	239425.342756
M.401	148040.833340	239428.129814
M.402	148041.956124	239430.913928
M.403	148042.377319	239433.884825
M.404	148042.379903	239436.884942
M.405	148041.915972	239439.848862

Abaco Coordinate di Tracciamento WBS 06 - ...

PUNTO n.	E	N
M.406	148041.074907	239442.728507
M.407	148040.231702	239445.607529
M.408	148039.674814	239448.555610
M.409	148039.414498	239451.544335
M.410	148039.413472	239454.544282
M.411	148039.106421	239457.528620
M.412	148038.161661	239460.376144
M.413	148036.503031	239462.876150
M.414	148034.143011	239464.728616
M.415	148031.320360	239465.745714
M.416	148028.362568	239466.216932
M.417	148025.381249	239466.551976
M.418	148022.393342	239466.820320
M.419	148019.405338	239467.088334

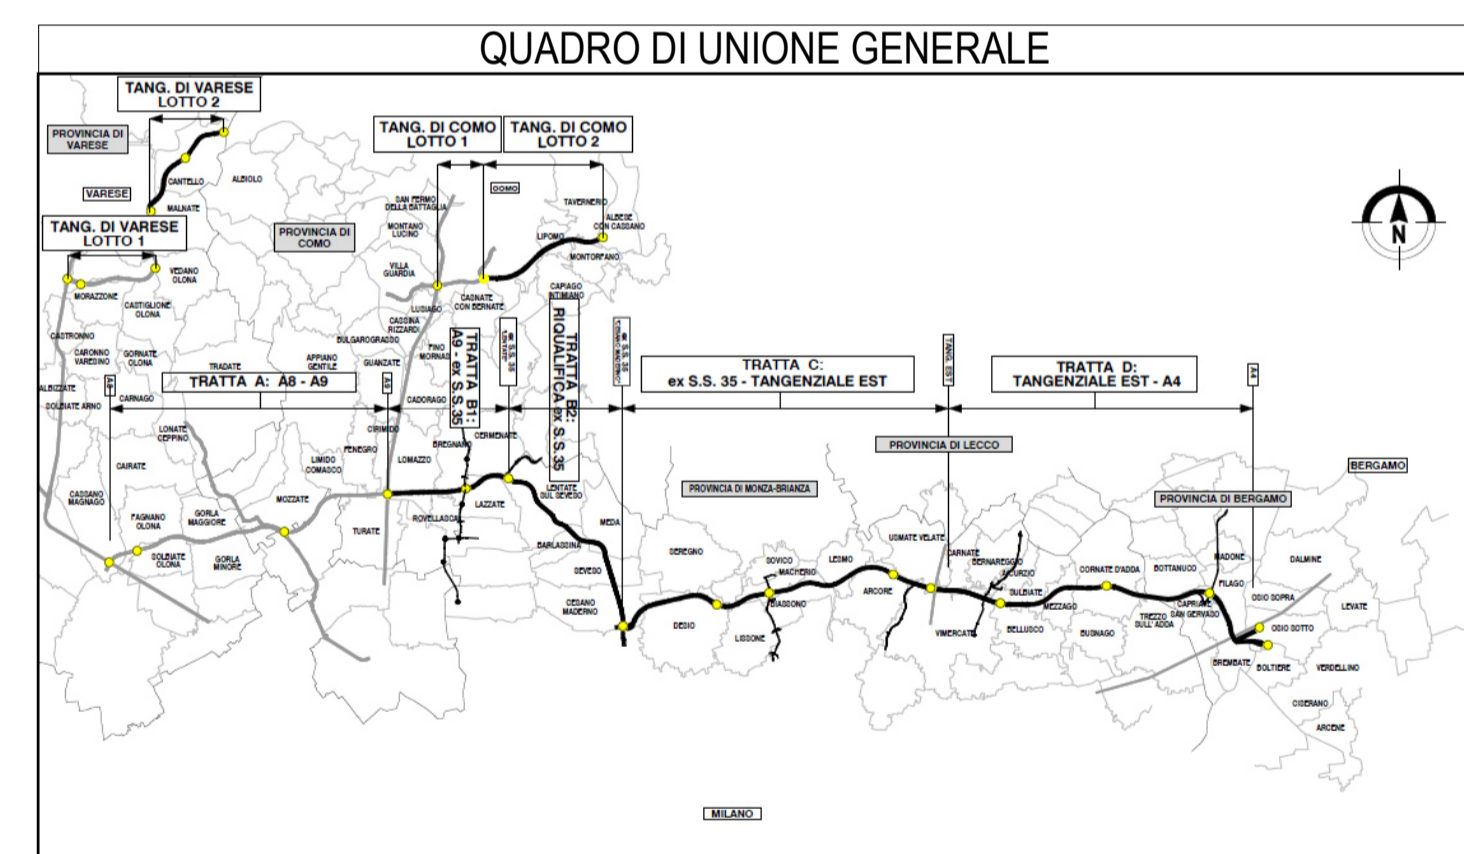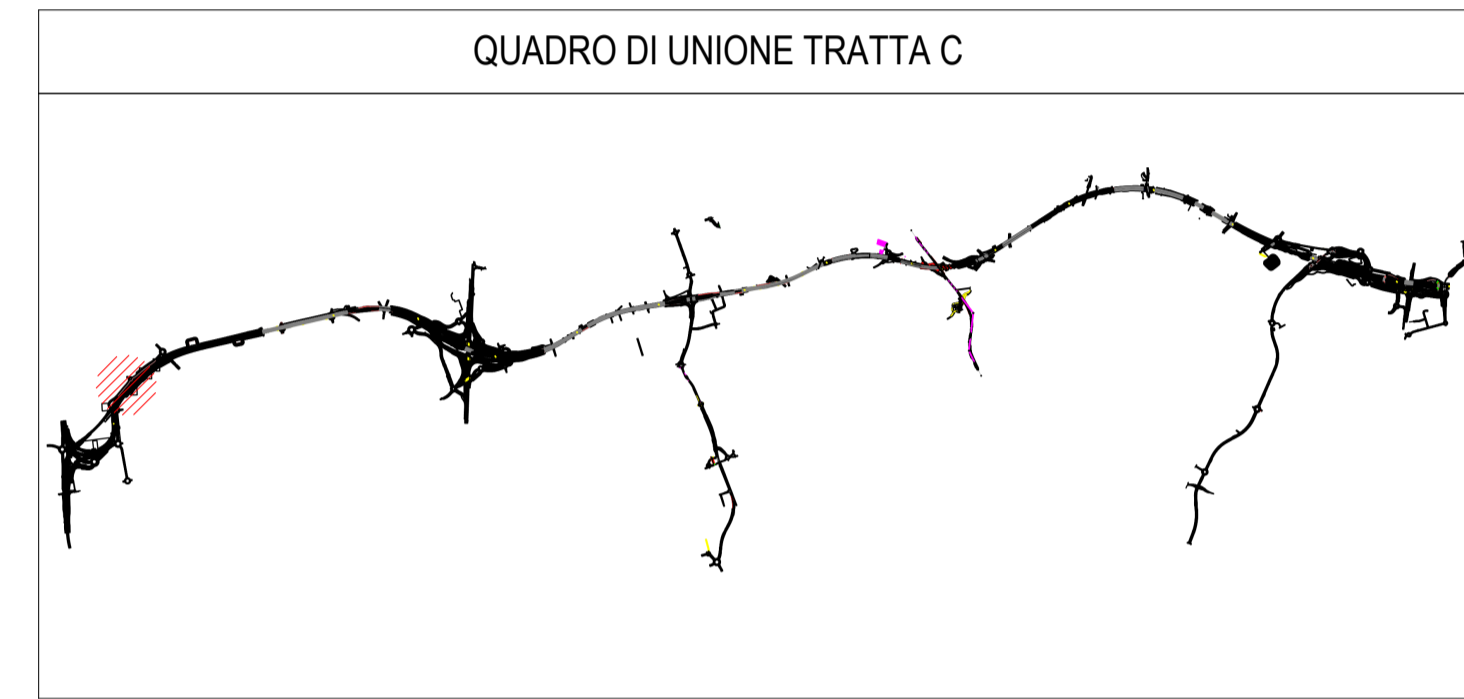

COLLEGAMENTO AUTOSTRADALE
DALMINE-COMO-VARESE-VALICO DEL GAGGIOLO E OPERE AD ESSO CONNESSE
CODICE C.U.P. F118080027001
PROGETTO ESECUTIVO
TRATTA C

IDENTIFICAZIONE ELABORATO FASE PROGETTUALE: WBS AMBITO: TRATTA CATEGORIA: OPERA PARTE DI OPERA: ... TIPO ELABORATO: PROGRESSIVA REVISIONE ESTERNA: ...		CONTRAENTE GENERALE PEDELOMBARDA NUOVA S.p.A. DATA: ... REVISIONE: ... ELABORAZIONE PROGETTUALE: ... PROGETTISTI: Ing. Alberto Rinaldi, Erre Via A. S.r.l., ... RESPONSABILE INTEGRAZIONE PRESTAZIONI SPECIALISTICHE: Ing. Carlo Listori	
CONCEDENTE CONCESSIONARI AUTOSTRADALI LOMBARDE		CONCESSIONARIO Autostrada Padovese/Lombarda	

Il presente documento non potrà essere copiato, riprodotto o altrimenti pubblicato in tutto o in parte senza il consenso scritto di Autostrada Padovese/Lombarda S.p.A. Ogni utilizzo non autorizzato sarà perseguito a norma di legge. This document may not be copied, reproduced or published either in part or entirely without the written permission of Autostrada Padovese/Lombarda S.p.A. Unauthorized use will be persecuted by law.