




1 Stalcio Planimetrico
1 : 1000

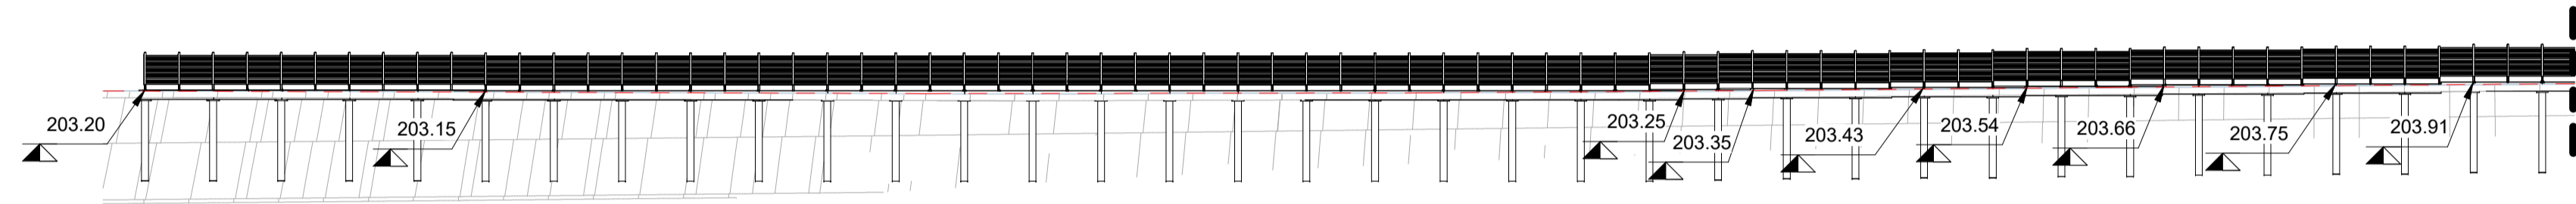



2 Sezione 01
1 : 500

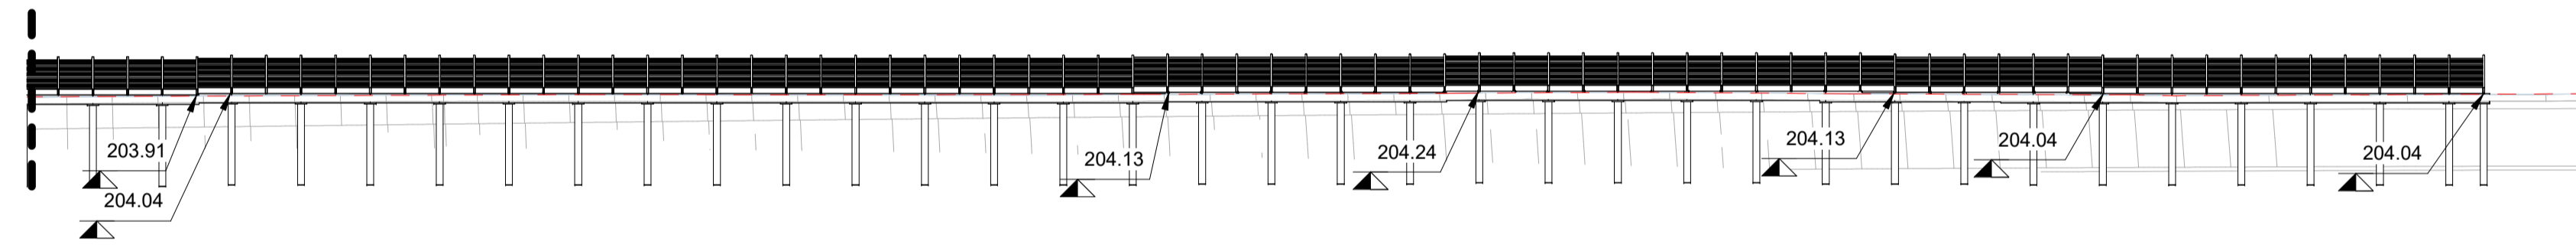

3 Sezione 02
1 : 500

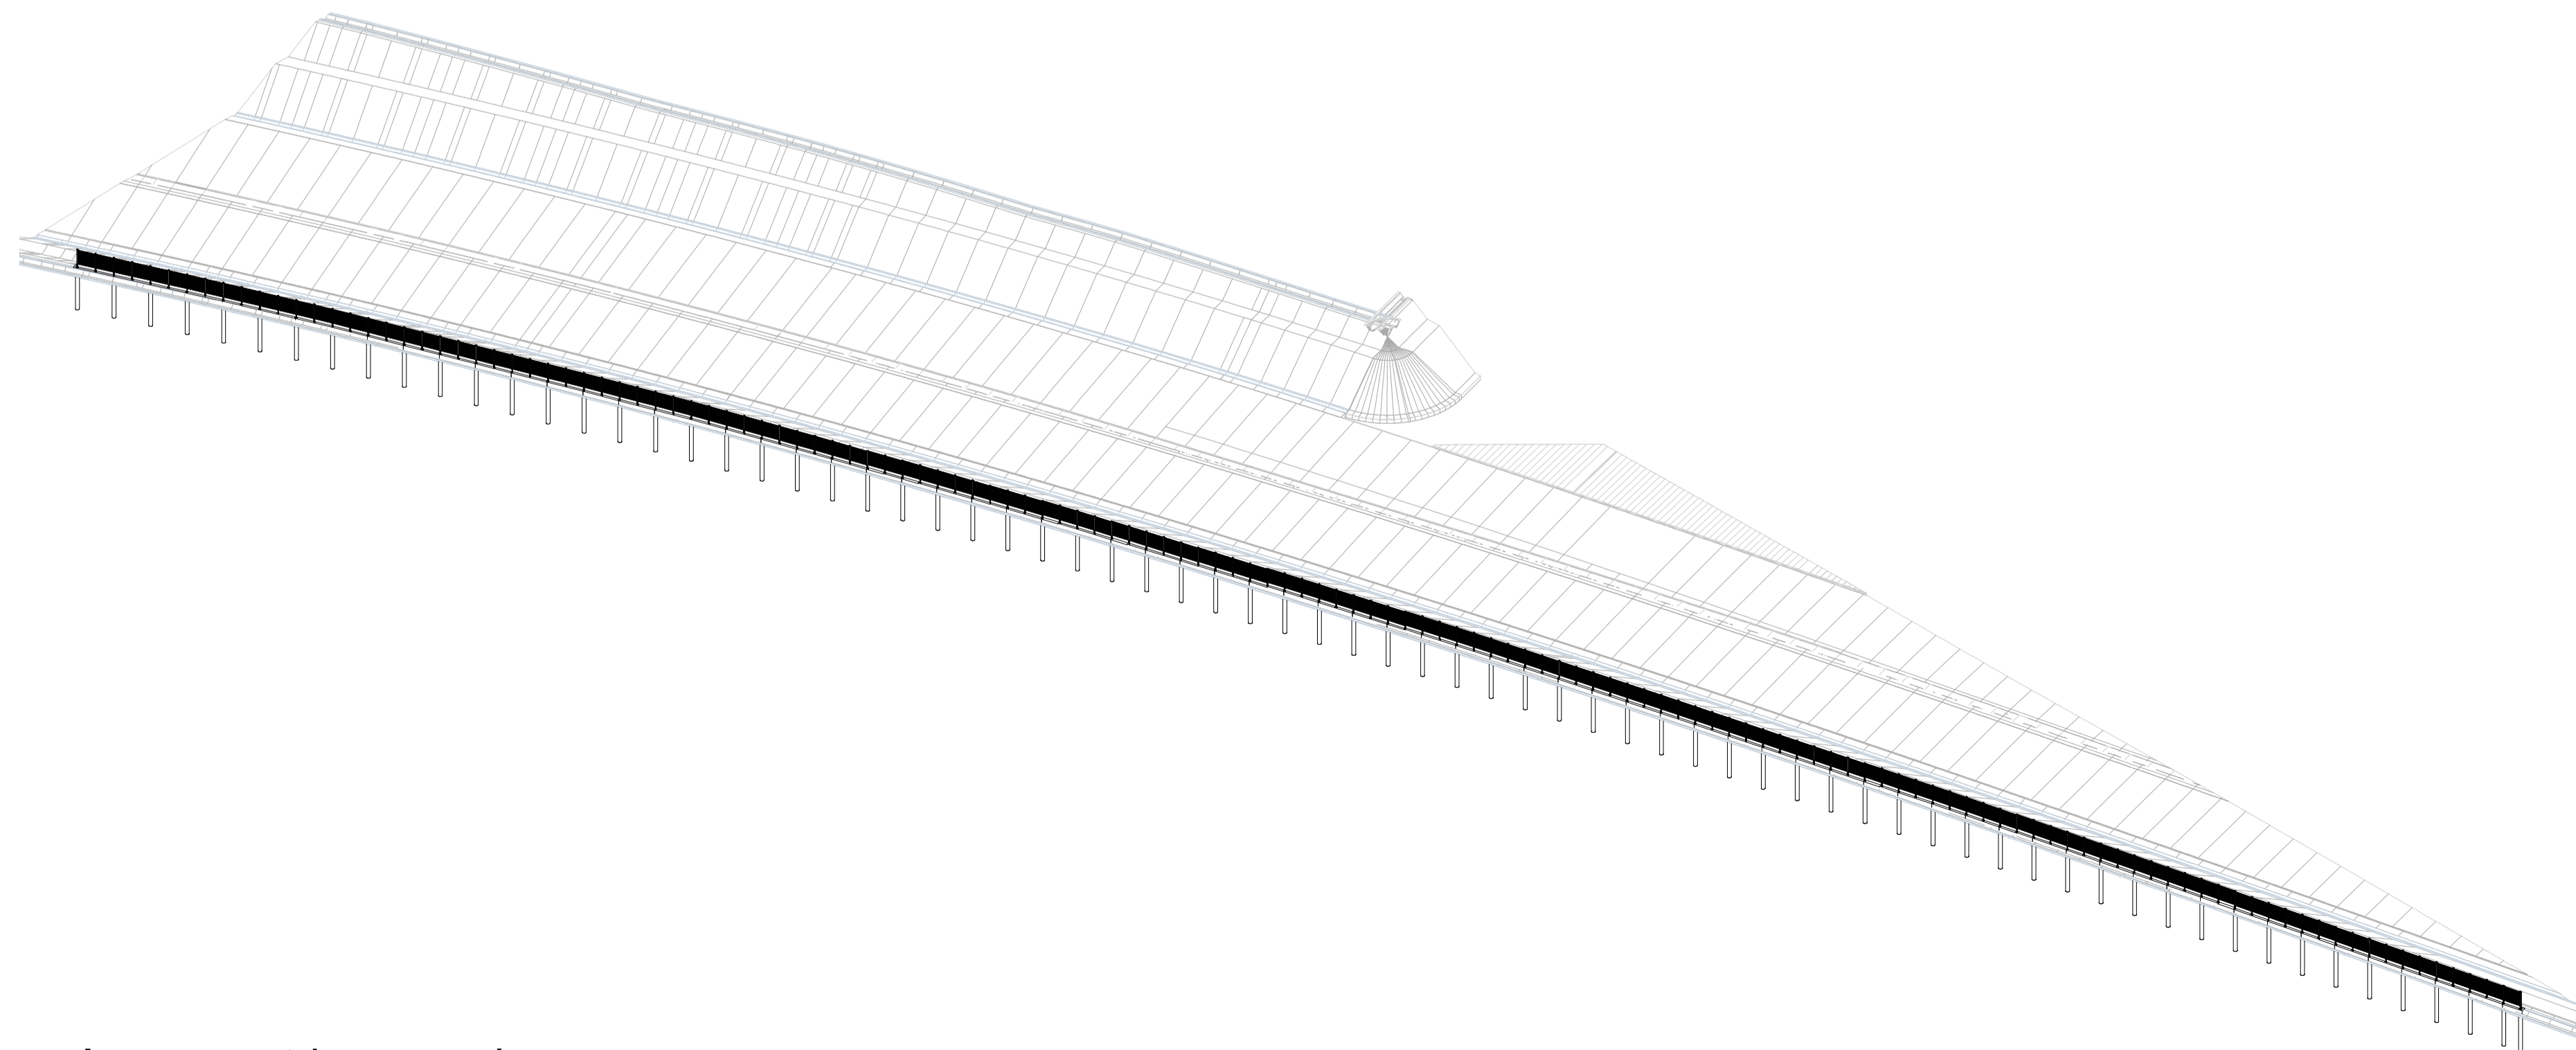

4 Assonometria generale

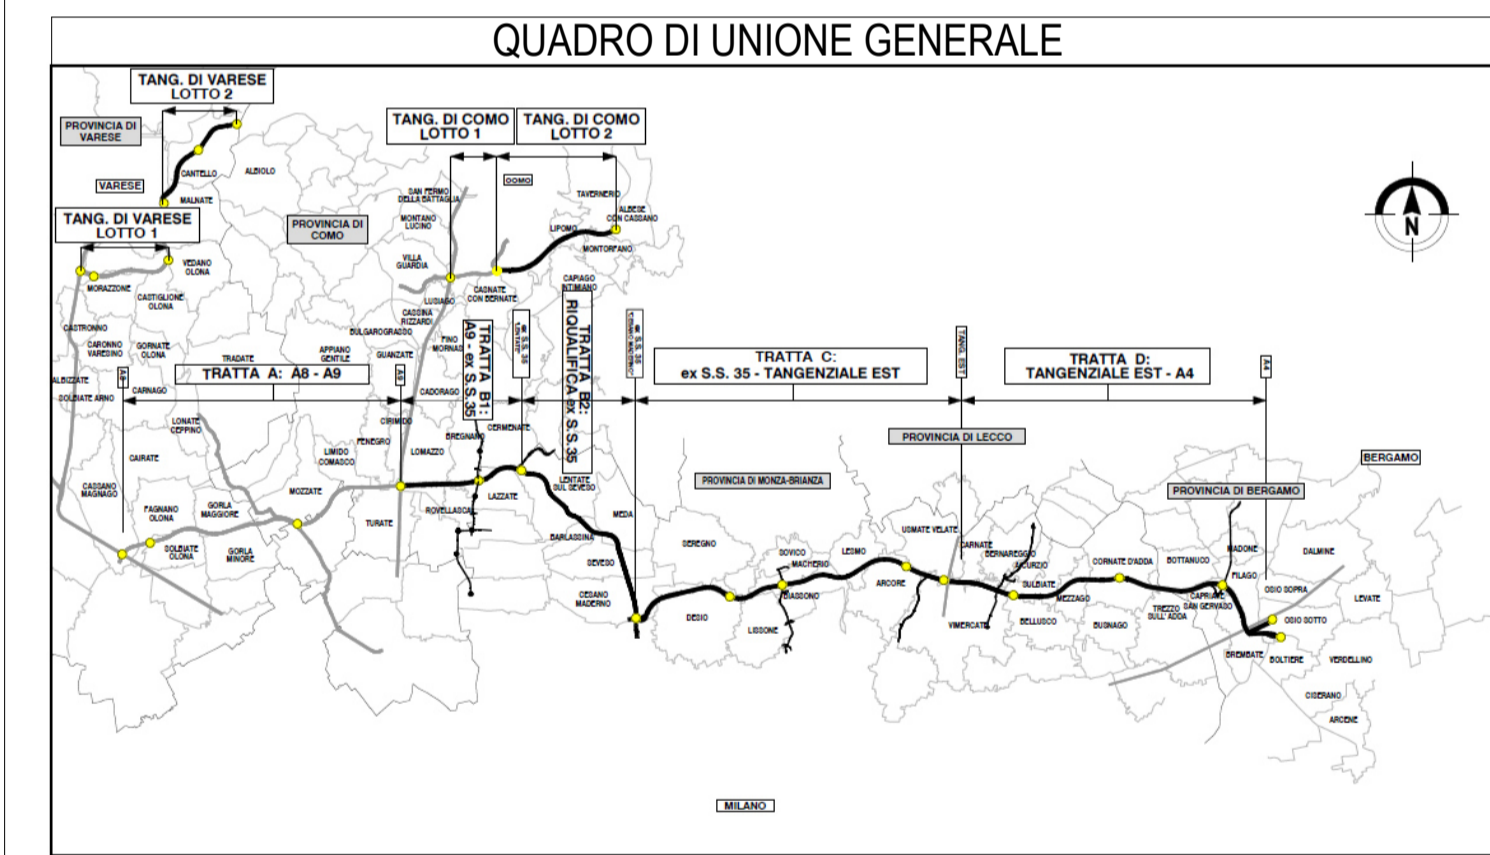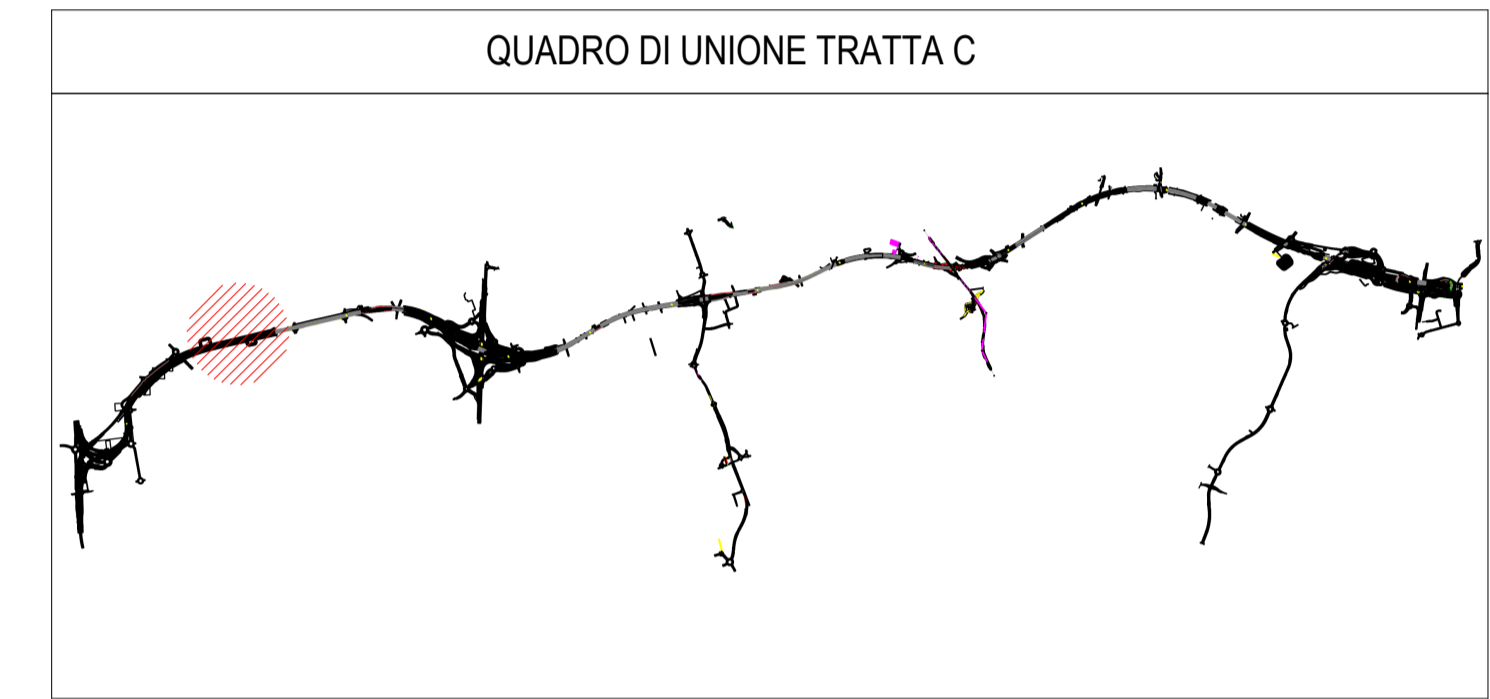

CONCESSIONARI AUTOSTRADALI LOMBARDE
Autosstrada Pademontana Lombarda

**COLLEGAMENTO AUTOSTRADALE
DALMINE-COMO-VARESE-VALICO E OPERE AD ESSO CONNESSE**
CODICE C.U.P. F118060027000

**PROGETTO ESECUTIVO
TRATTA C**
WBS C.BA.08

IDENTIFICAZIONE ELABORATO				CONTRAENTE GENERALE			
FASE PROGETTUALE	WBS	TRATTA	OPERA	PEDELOMBARDA NUOVA S.c.p.A.			
AMBITO	TRATTA	CATEGORIA	OPERA	DATA: 31/08/2023			
AMBE CC				REVISIONE: Emisione A00			
ELABORAZIONE PROGETTUALE	PROGETTISTI			RESPONSABILE			
DATA: 31/08/2023	Ing. Alberto Rinaldi			INGEGRAZIONE			
SCALA: As indicated	Ing. Carlo Listori			SPECIALISTICHE			
	Ing. Carlo Listori			Ing. Carlo Listori			
CONCEDENTE	CONCESSIONARIO			PROGETTISTA			
CONCESSIONARI AUTOSTRADALI LOMBARDE	Autosstrada Pademontana Lombarda			PROGER, ROCK, S&P, S&P, S&P			

Il presente documento non potrà essere copiato, riprodotto o altrimenti pubblicato in tutto o in parte senza il consenso scritto di Autosstrada Pademontana Lombarda S.p.A. Ogni utilizzo non autorizzato sarà perseguito a norma di legge. This document may not be copied, reproduced or published either in part or entirely without the written permission of Autosstrada Pademontana Lombarda S.p.A. Unauthorized use will be persecuted by law.