



Abaco Coordinate di Tracciamento - Opere		
P.01	E	N
M.01	148559.181184	239691.042982
M.02	148561.926361	239692.252943
M.03	148564.671537	239693.462904
M.04	148567.419415	239694.666717
M.05	148570.167252	239695.870512
M.06	148572.912470	239697.080492
M.07	148575.657605	239698.290435
M.08	148578.418134	239699.464947
M.09	148581.178663	239700.639460
M.10	148583.942520	239701.806121
M.11	148586.706376	239702.972781
M.12	148589.470233	239704.139441
M.13	148592.234090	239705.306102
M.14	148595.009359	239706.445345
M.15	148597.784639	239707.584566
M.16	148600.581704	239708.669199
M.17	148603.378769	239709.753832
M.18	148606.175833	239710.838464
M.19	148608.972898	239711.923097


Abaco Coordinate di Tracciamento - Opere		
P.01	E	N
M.20	148611.769963	239713.007730
M.21	148614.567028	239714.092363
M.22	148617.364093	239715.176996
M.23	148620.161157	239716.261629
M.24	148622.958222	239717.346262
M.25	148625.755287	239718.430895
M.26	148628.552352	239719.515528
M.27	148631.349417	239720.600161
M.28	148634.146481	239721.684793
M.29	148636.943546	239722.769426
M.30	148639.752360	239723.823260
M.31	148642.561175	239724.877091
M.32	148645.367648	239725.937141
M.33	148648.174122	239726.997191
M.34	148650.980595	239728.057241
M.35	148653.787069	239729.117291
M.36	148656.621203	239730.101000
M.37	148659.455339	239731.084703
M.38	148662.291788	239732.061719
M.39	148665.128236	239733.038735

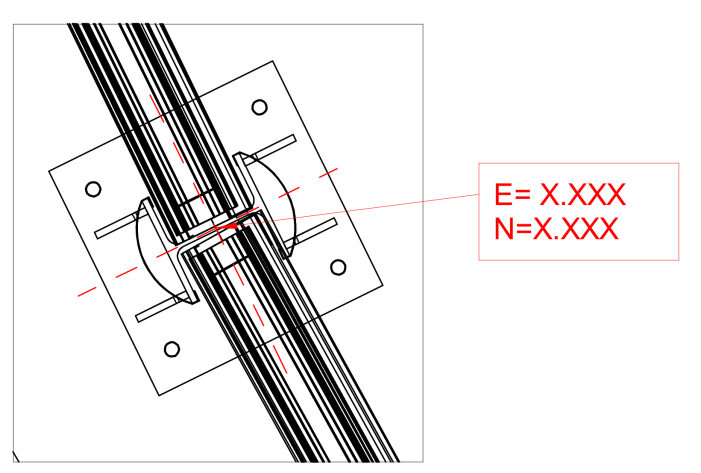



1 WBS CBA08 - Callout 01
1 : 200

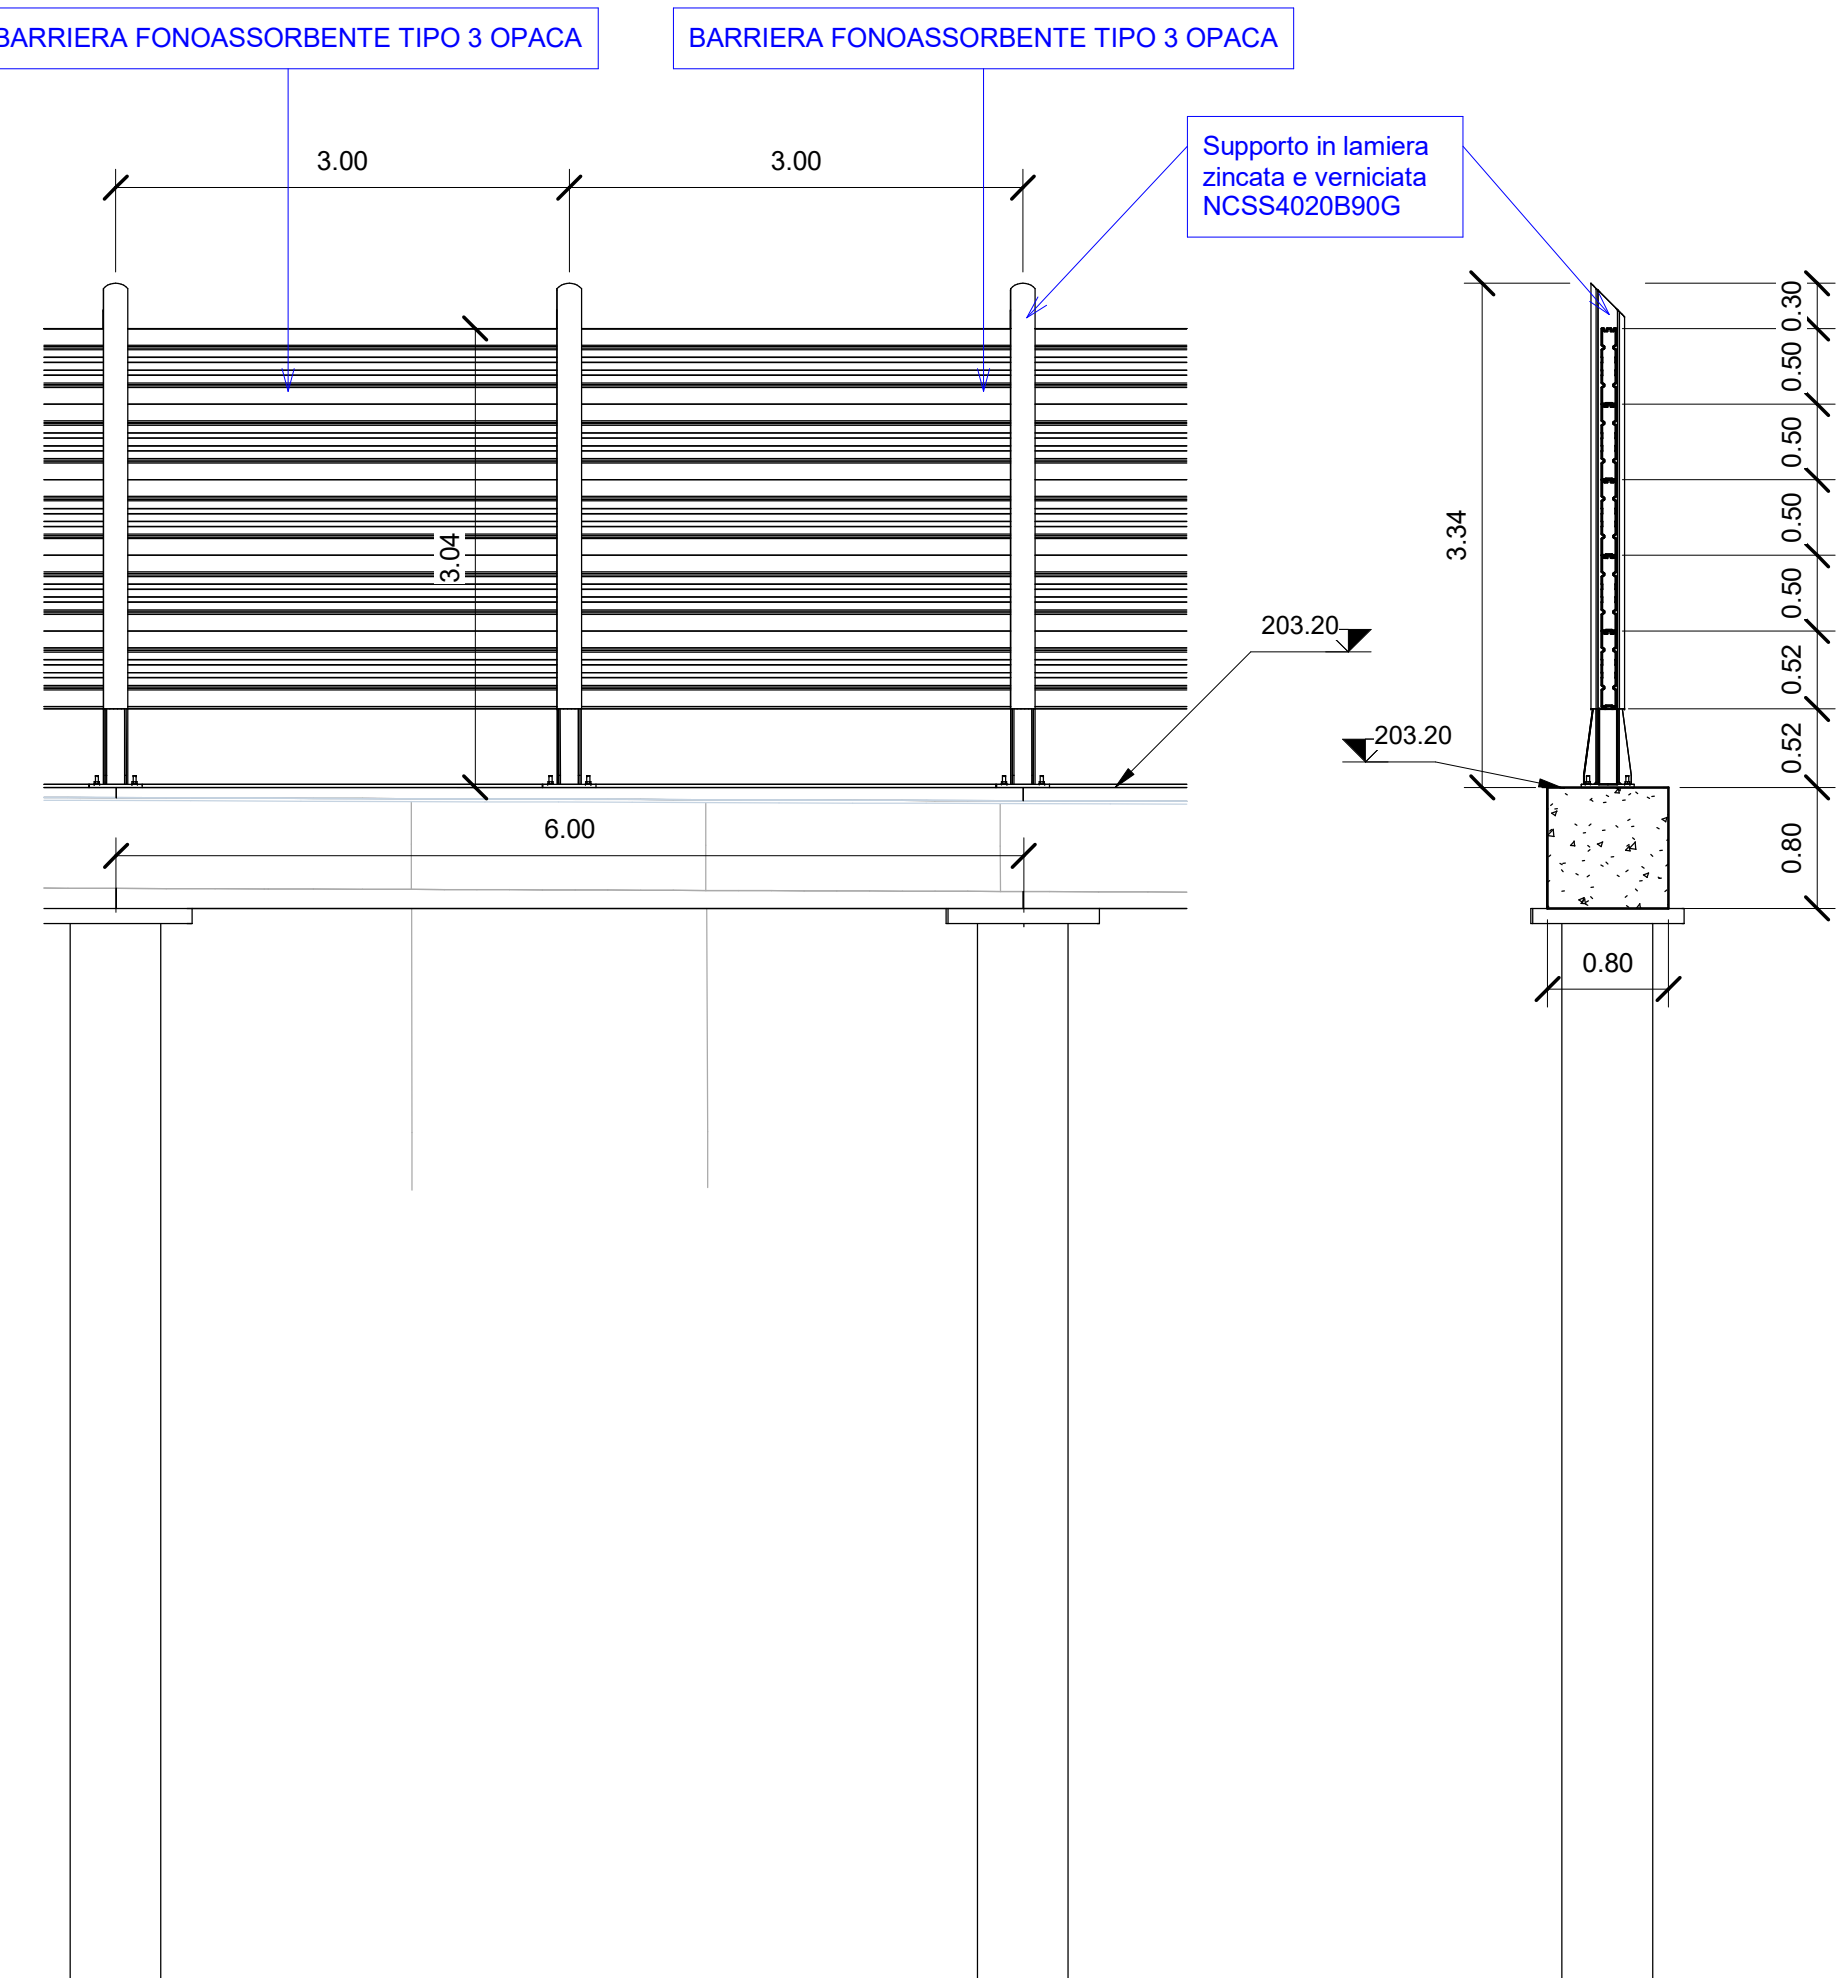

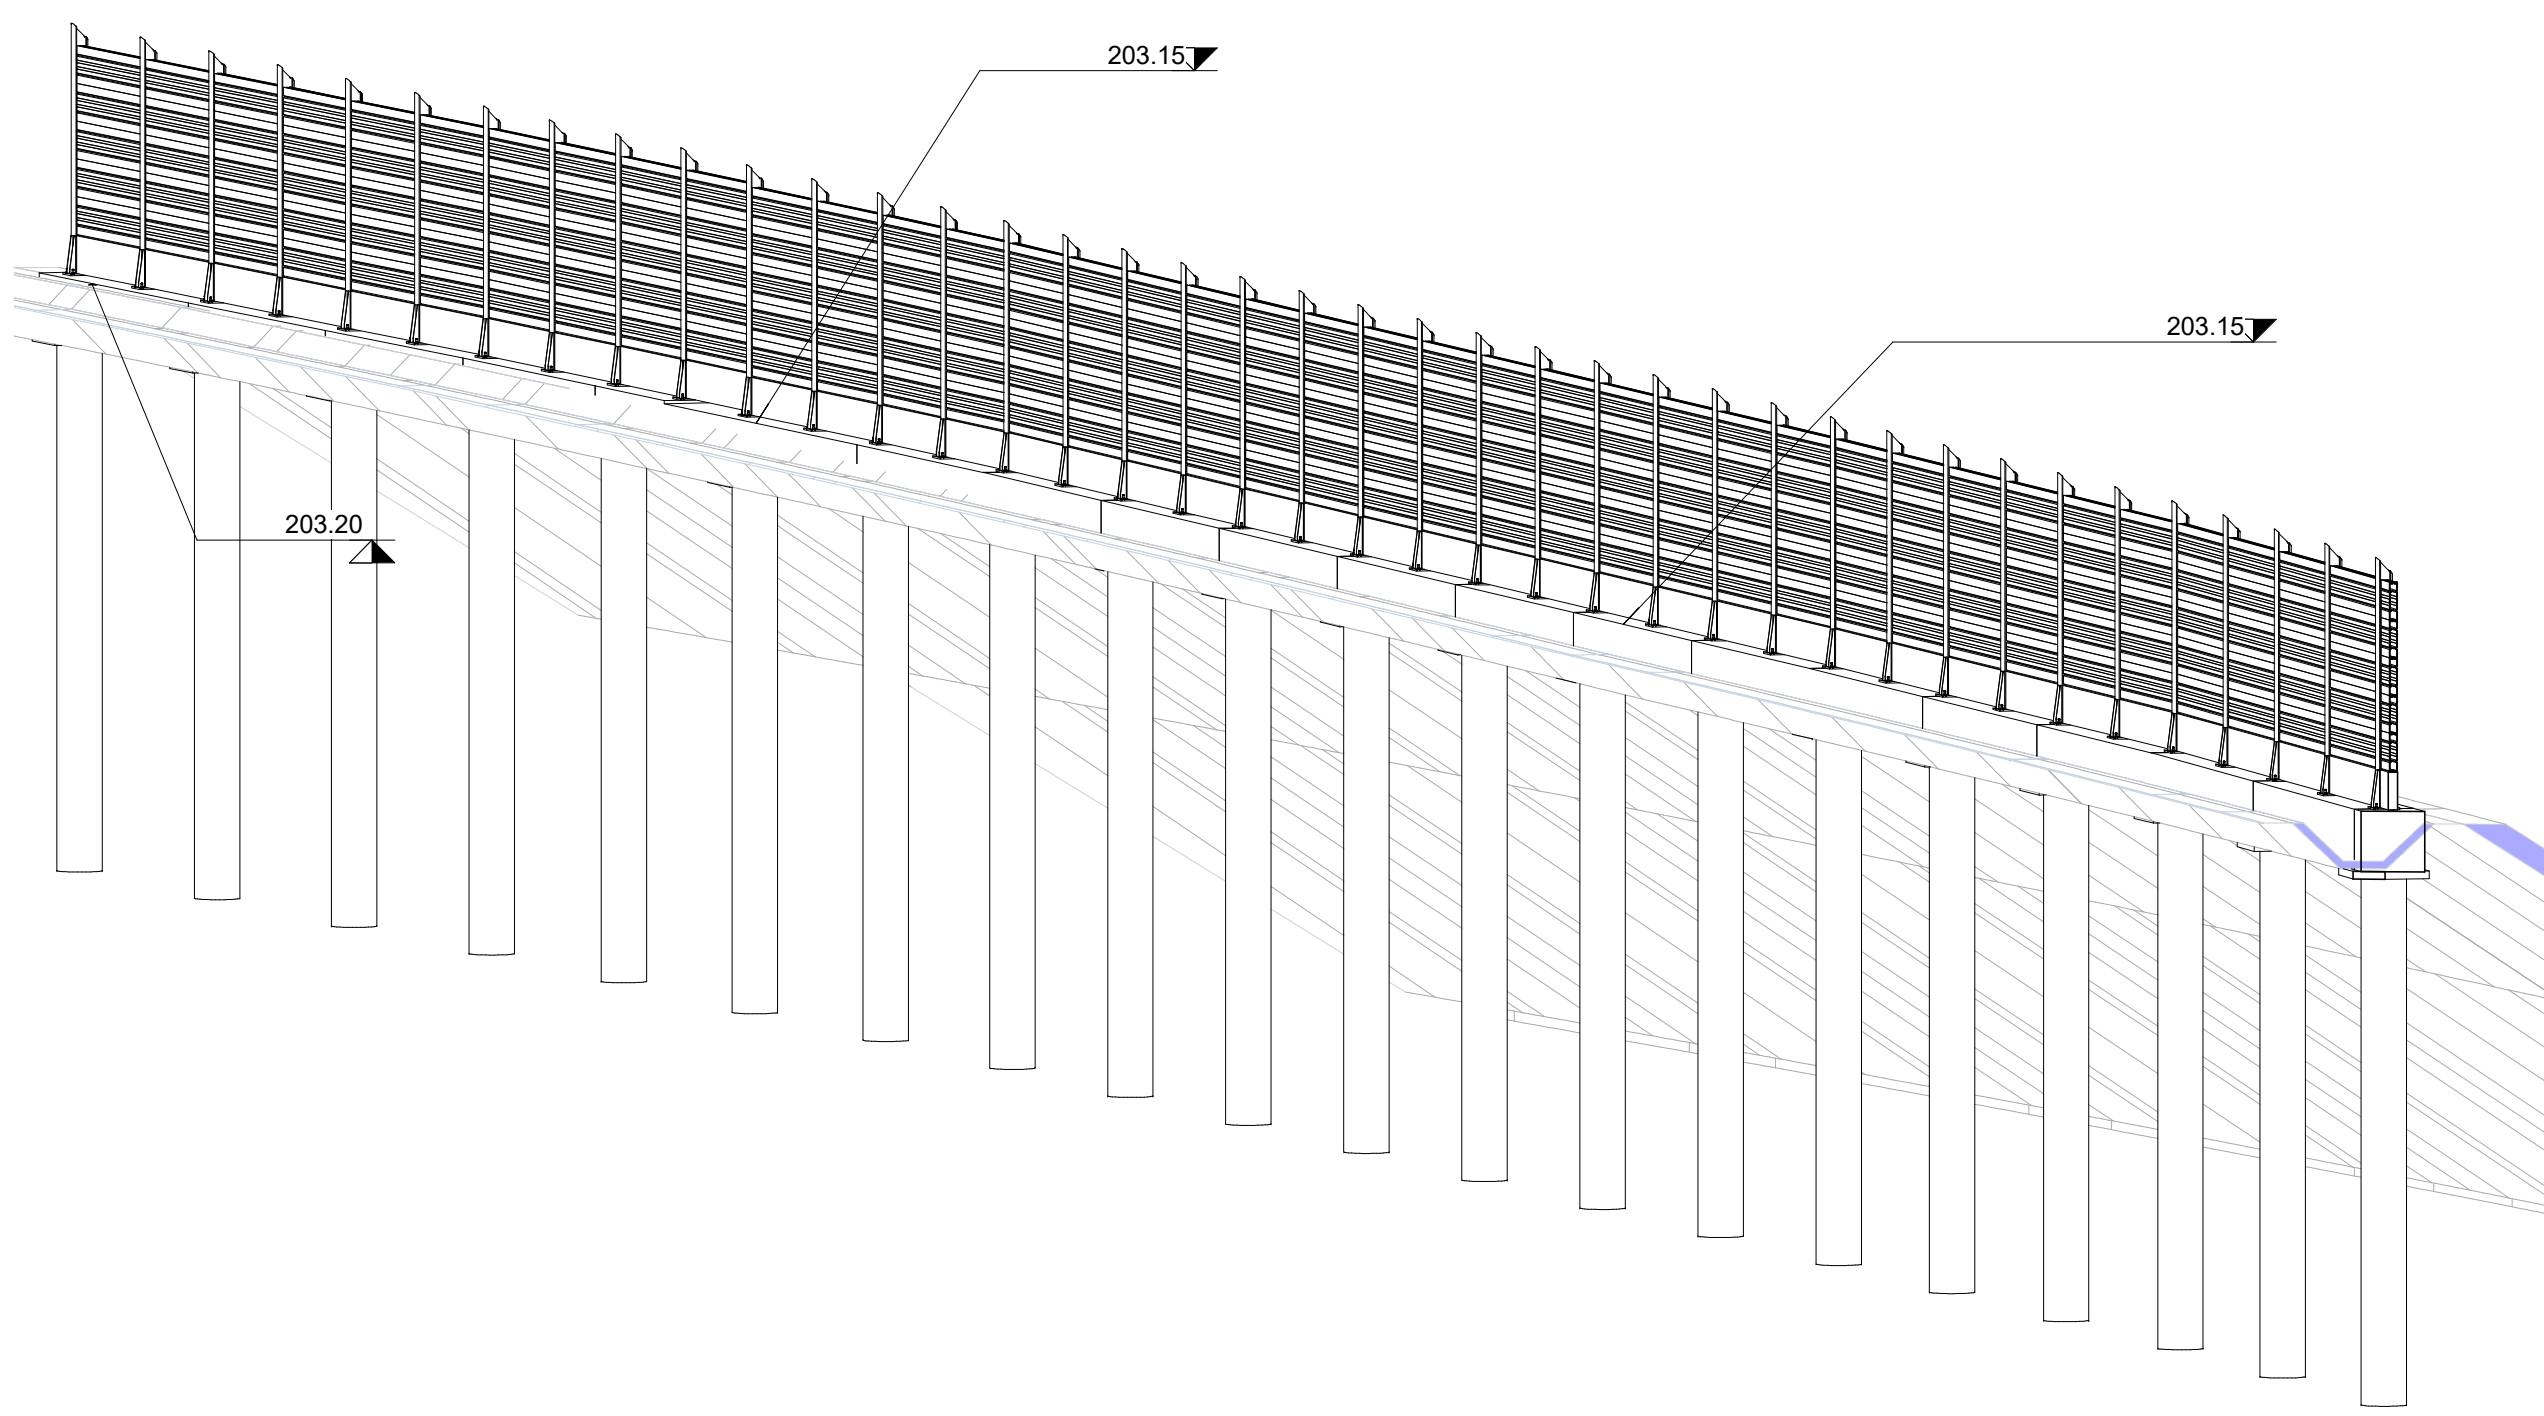

2 Sezione tipologica
1 : 50

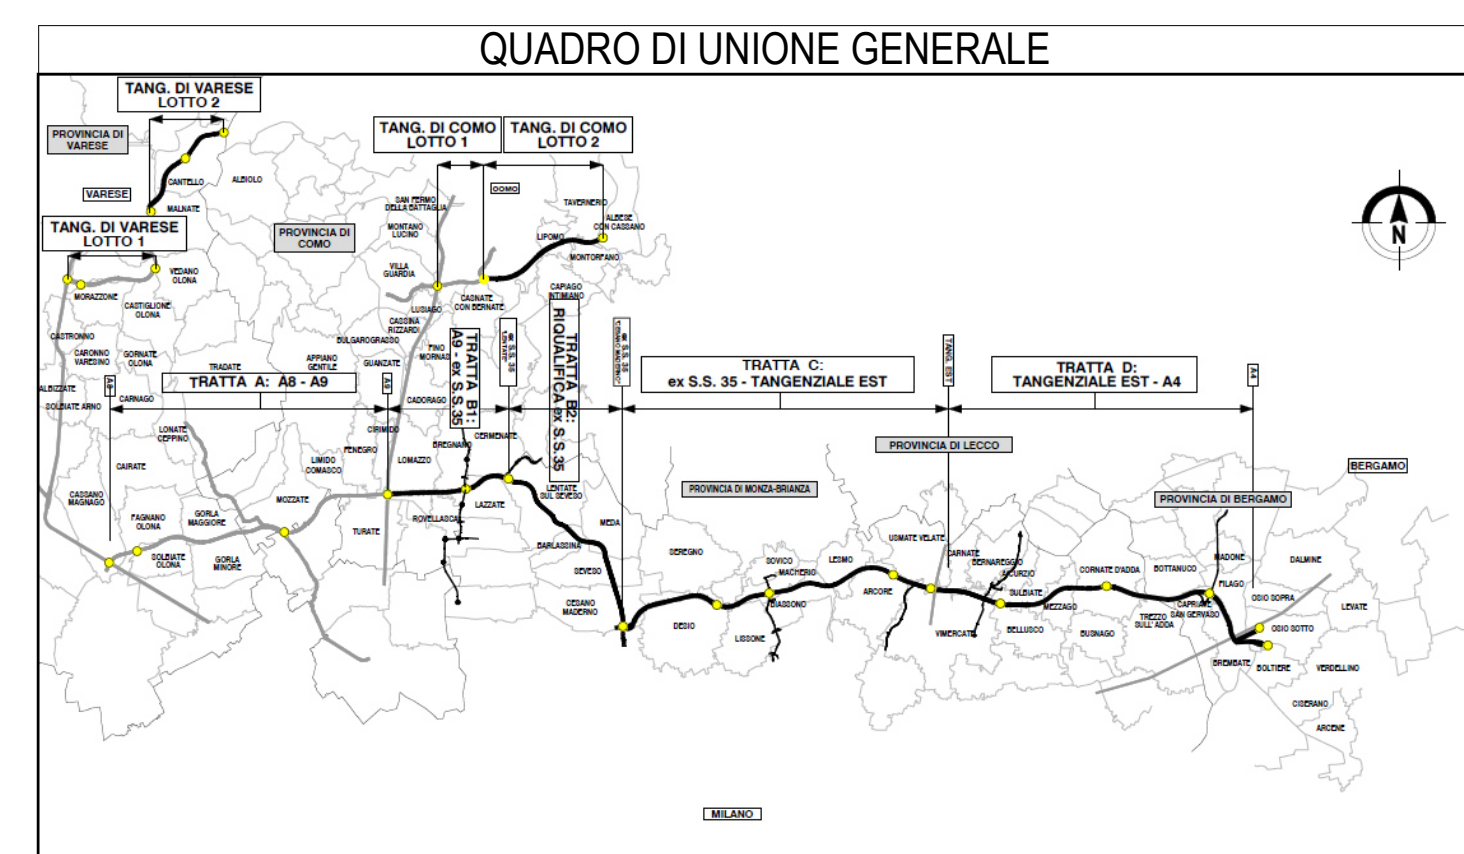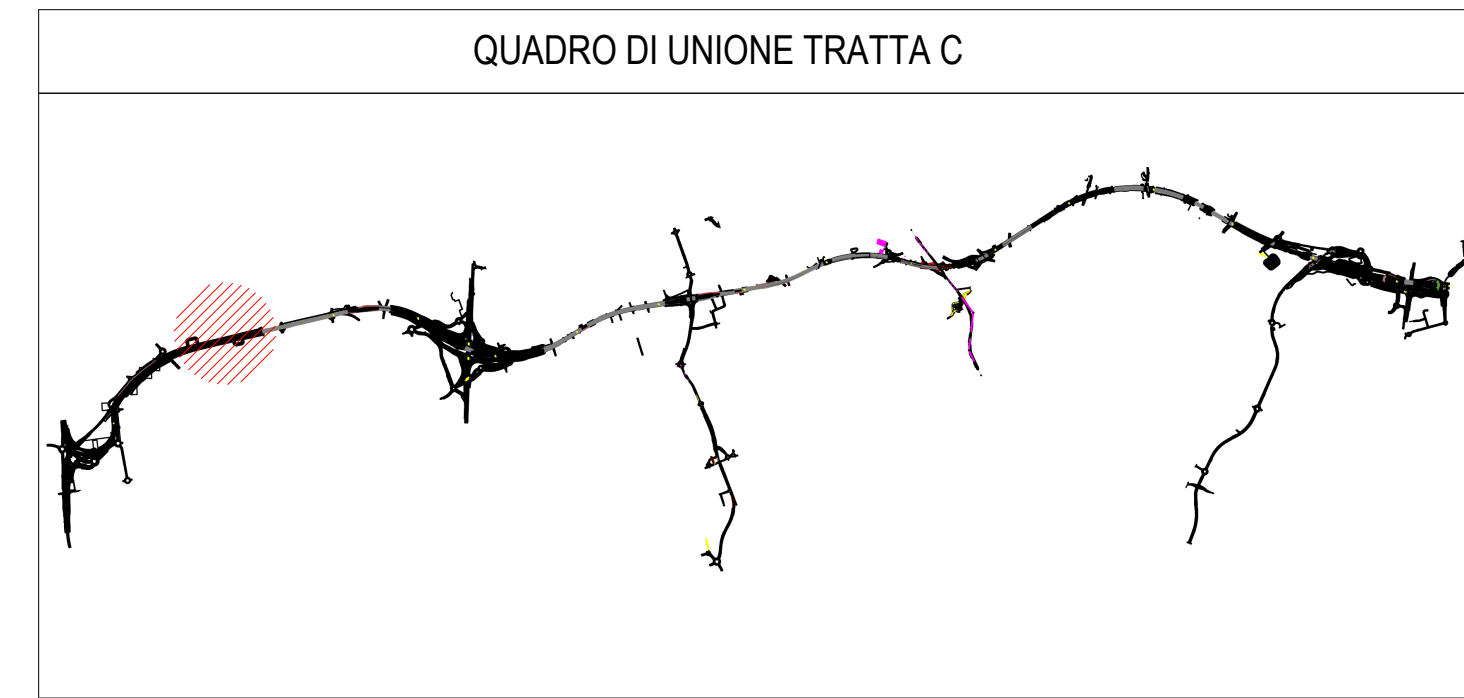

4 Assonometria pt.1



COLLEGAMENTO AUTOSTRADE
DALMINE-COMO-VARESE-VALICO DEL GAGGIO E OPERE AD ESSO CONNESSE
CODICE C.U.P. F118080021001
PROGETTO ESECUTIVO
TRATTA C
 WBS C.BA.08 pt1

IDENTIFICAZIONE ELABORATO		CONTRAENTE GENERALE	
FASE PROGETTUALE	WBS	PEDELOMBARDA NUOVA S.c.p.A.	
AMBITO	TRATTA C	DATA	31/08/2023
CATEGORIA	OPERA	REVISIONE	A00
PARTE DI OPERA		ELABORAZIONE PROGETTUALE	PROGETTISTI: Ing. Alberto Rinaldi, Erre Via A. S.r.l.
TIPO ELABORATO		RESPONSABILE INTEGRAZIONE SPECIALISTICHE	Ing. Carlo Listori
PROGRESSIVA		CONCESSIONARIO	CONCESSIONARI AUTOSTRADALI LOMBARDE
REVISIONE ESTERNA	A	PROGETTISTA	PROGER, ROCK, S&S, S&S

Il presente documento non potrà essere copiato, riprodotto o altrimenti pubblicato in tutto o in parte senza il consenso scritto di Autorisposta Pedemontana Lombarda S.p.A. Ogni utilizzo non autorizzato sarà perseguito a norma di legge. This document may not be copied, reproduced or published either in part or entirely without the written permission of Autorisposta Pedemontana Lombarda S.p.A. Unauthorized use will be persecuted by law.