




1 WBS CBA08 - Callout 03
1 : 200

Abaco Coordinate di Tracciamento - Opere


P.01	E	N
M.72	148759.541541	239762.783896
M.73	148762.422904	239763.619209
M.74	148765.304267	239764.454522
M.75	148768.185630	239765.289834
M.76	148771.066993	239766.125147
M.77	148773.948356	239766.960460
M.78	148776.829718	239767.795773
M.79	148779.709625	239768.630678
M.80	148782.597977	239769.444368
M.81	148785.486328	239770.258060
M.82	148788.382209	239771.041560
M.83	148791.278090	239771.825060
M.84	148794.173971	239772.608560
M.85	148797.069852	239773.392060
M.86	148799.965733	239774.175560
M.87	148802.861615	239774.959060
M.88	148805.757496	239775.742560
M.89	148808.653377	239776.526060
M.90	148811.549258	239777.309560
M.91	148814.445139	239778.093062
M.92	148817.345175	239778.861042

Abaco Coordinate di Tracciamento - Opere


P.01	E	N
M.93	148820.245210	239779.629022
M.94	148823.147549	239780.388251
M.95	148826.049888	239781.147479
M.96	148828.951725	239781.908626
M.97	148831.853562	239782.669772
M.98	148834.753491	239783.438152
M.99	148837.653421	239784.206532
M.100	148840.553999	239784.972461
M.101	148843.454575	239785.738396
M.102	148846.354842	239786.505502
M.103	148849.255109	239787.272608
M.104	148852.154107	239788.044496
M.105	148855.053105	239788.816385
M.106	148857.952103	239789.588274
M.107	148860.851100	239790.360164
M.108	148863.756334	239791.108237
M.109	148866.661568	239791.856313
M.110	148869.575855	239792.568302
M.111	148872.490143	239793.280291
M.112	148875.404430	239793.992280
M.113	148878.318718	239794.704269

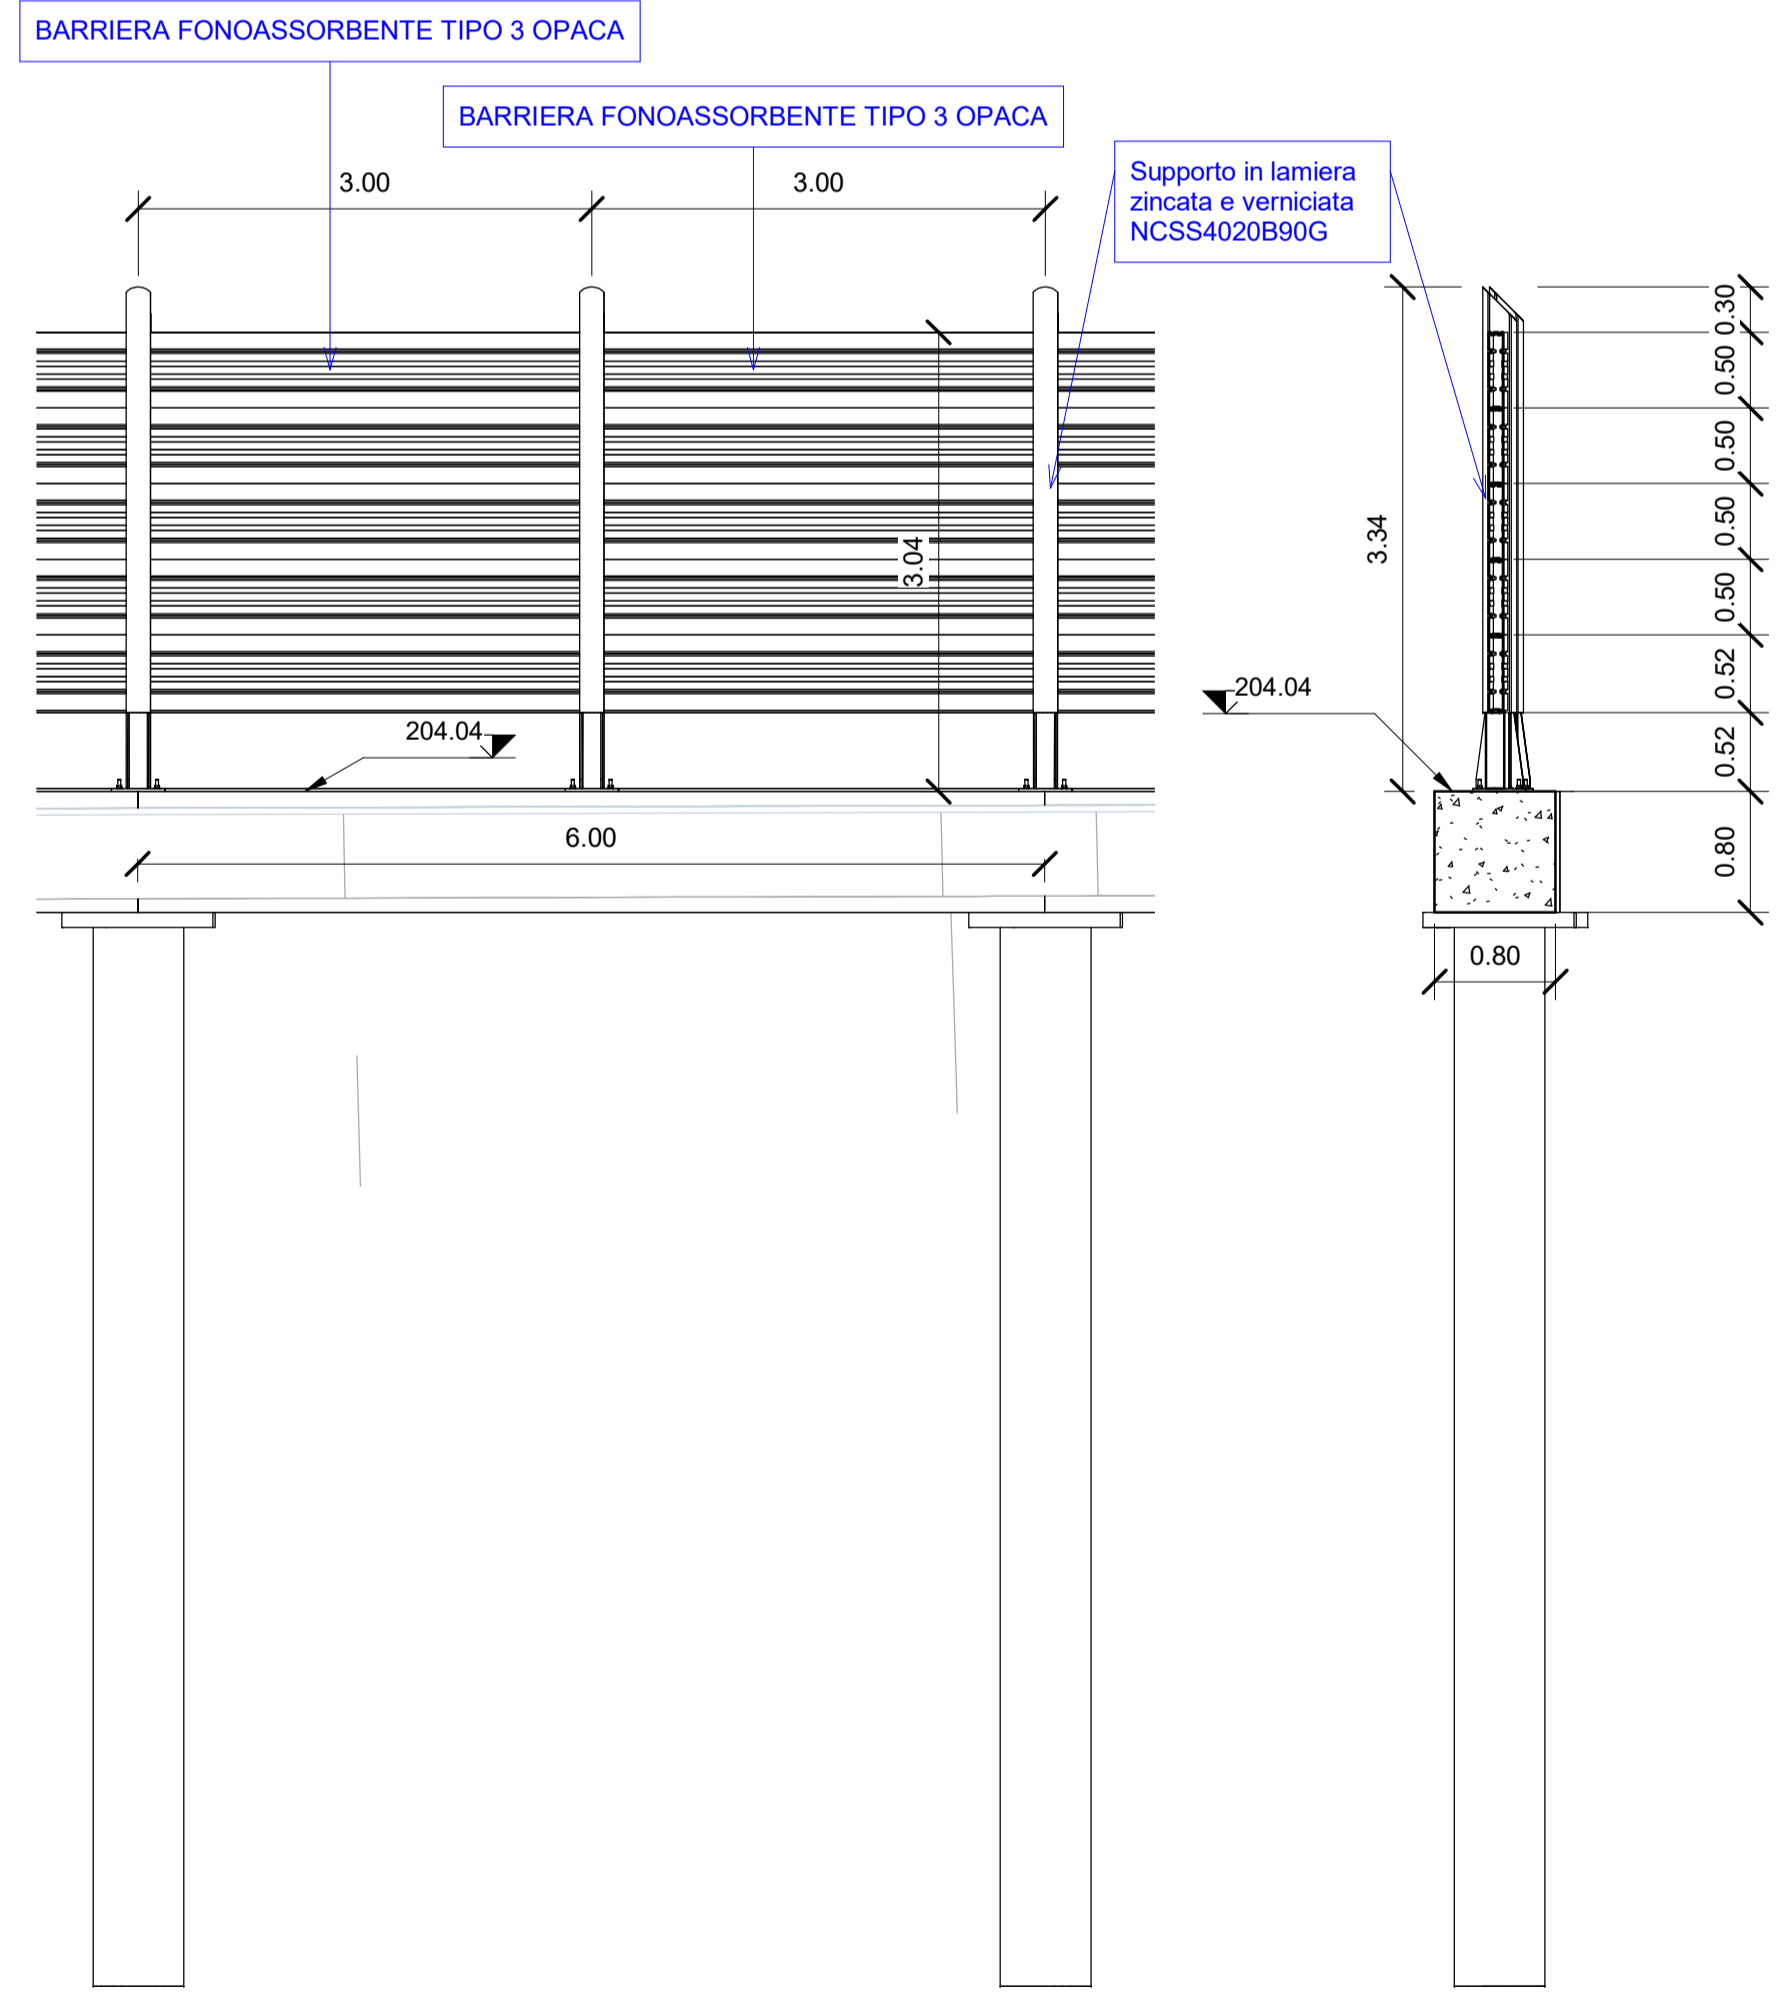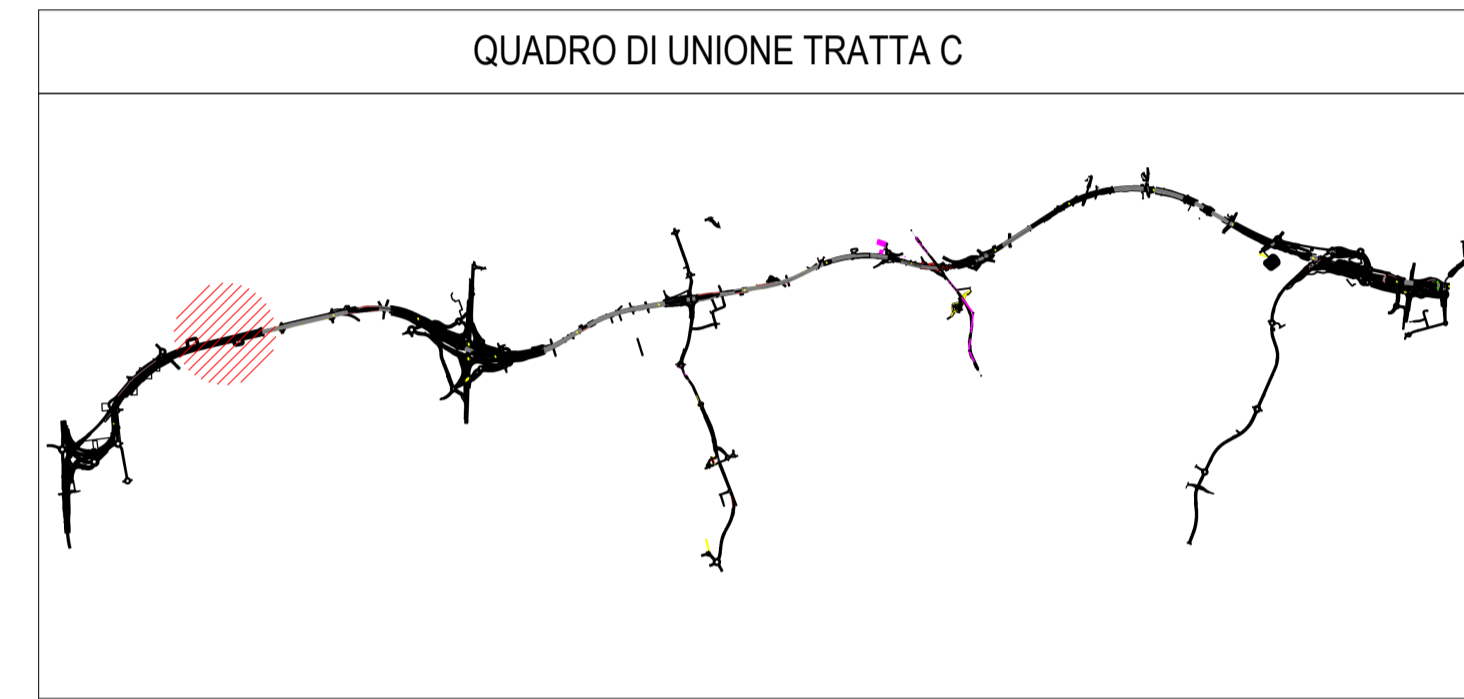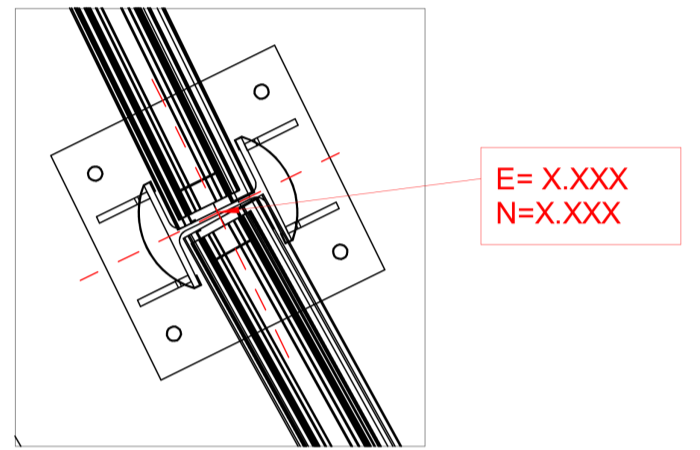

2 Sezione tipologica
1 : 50

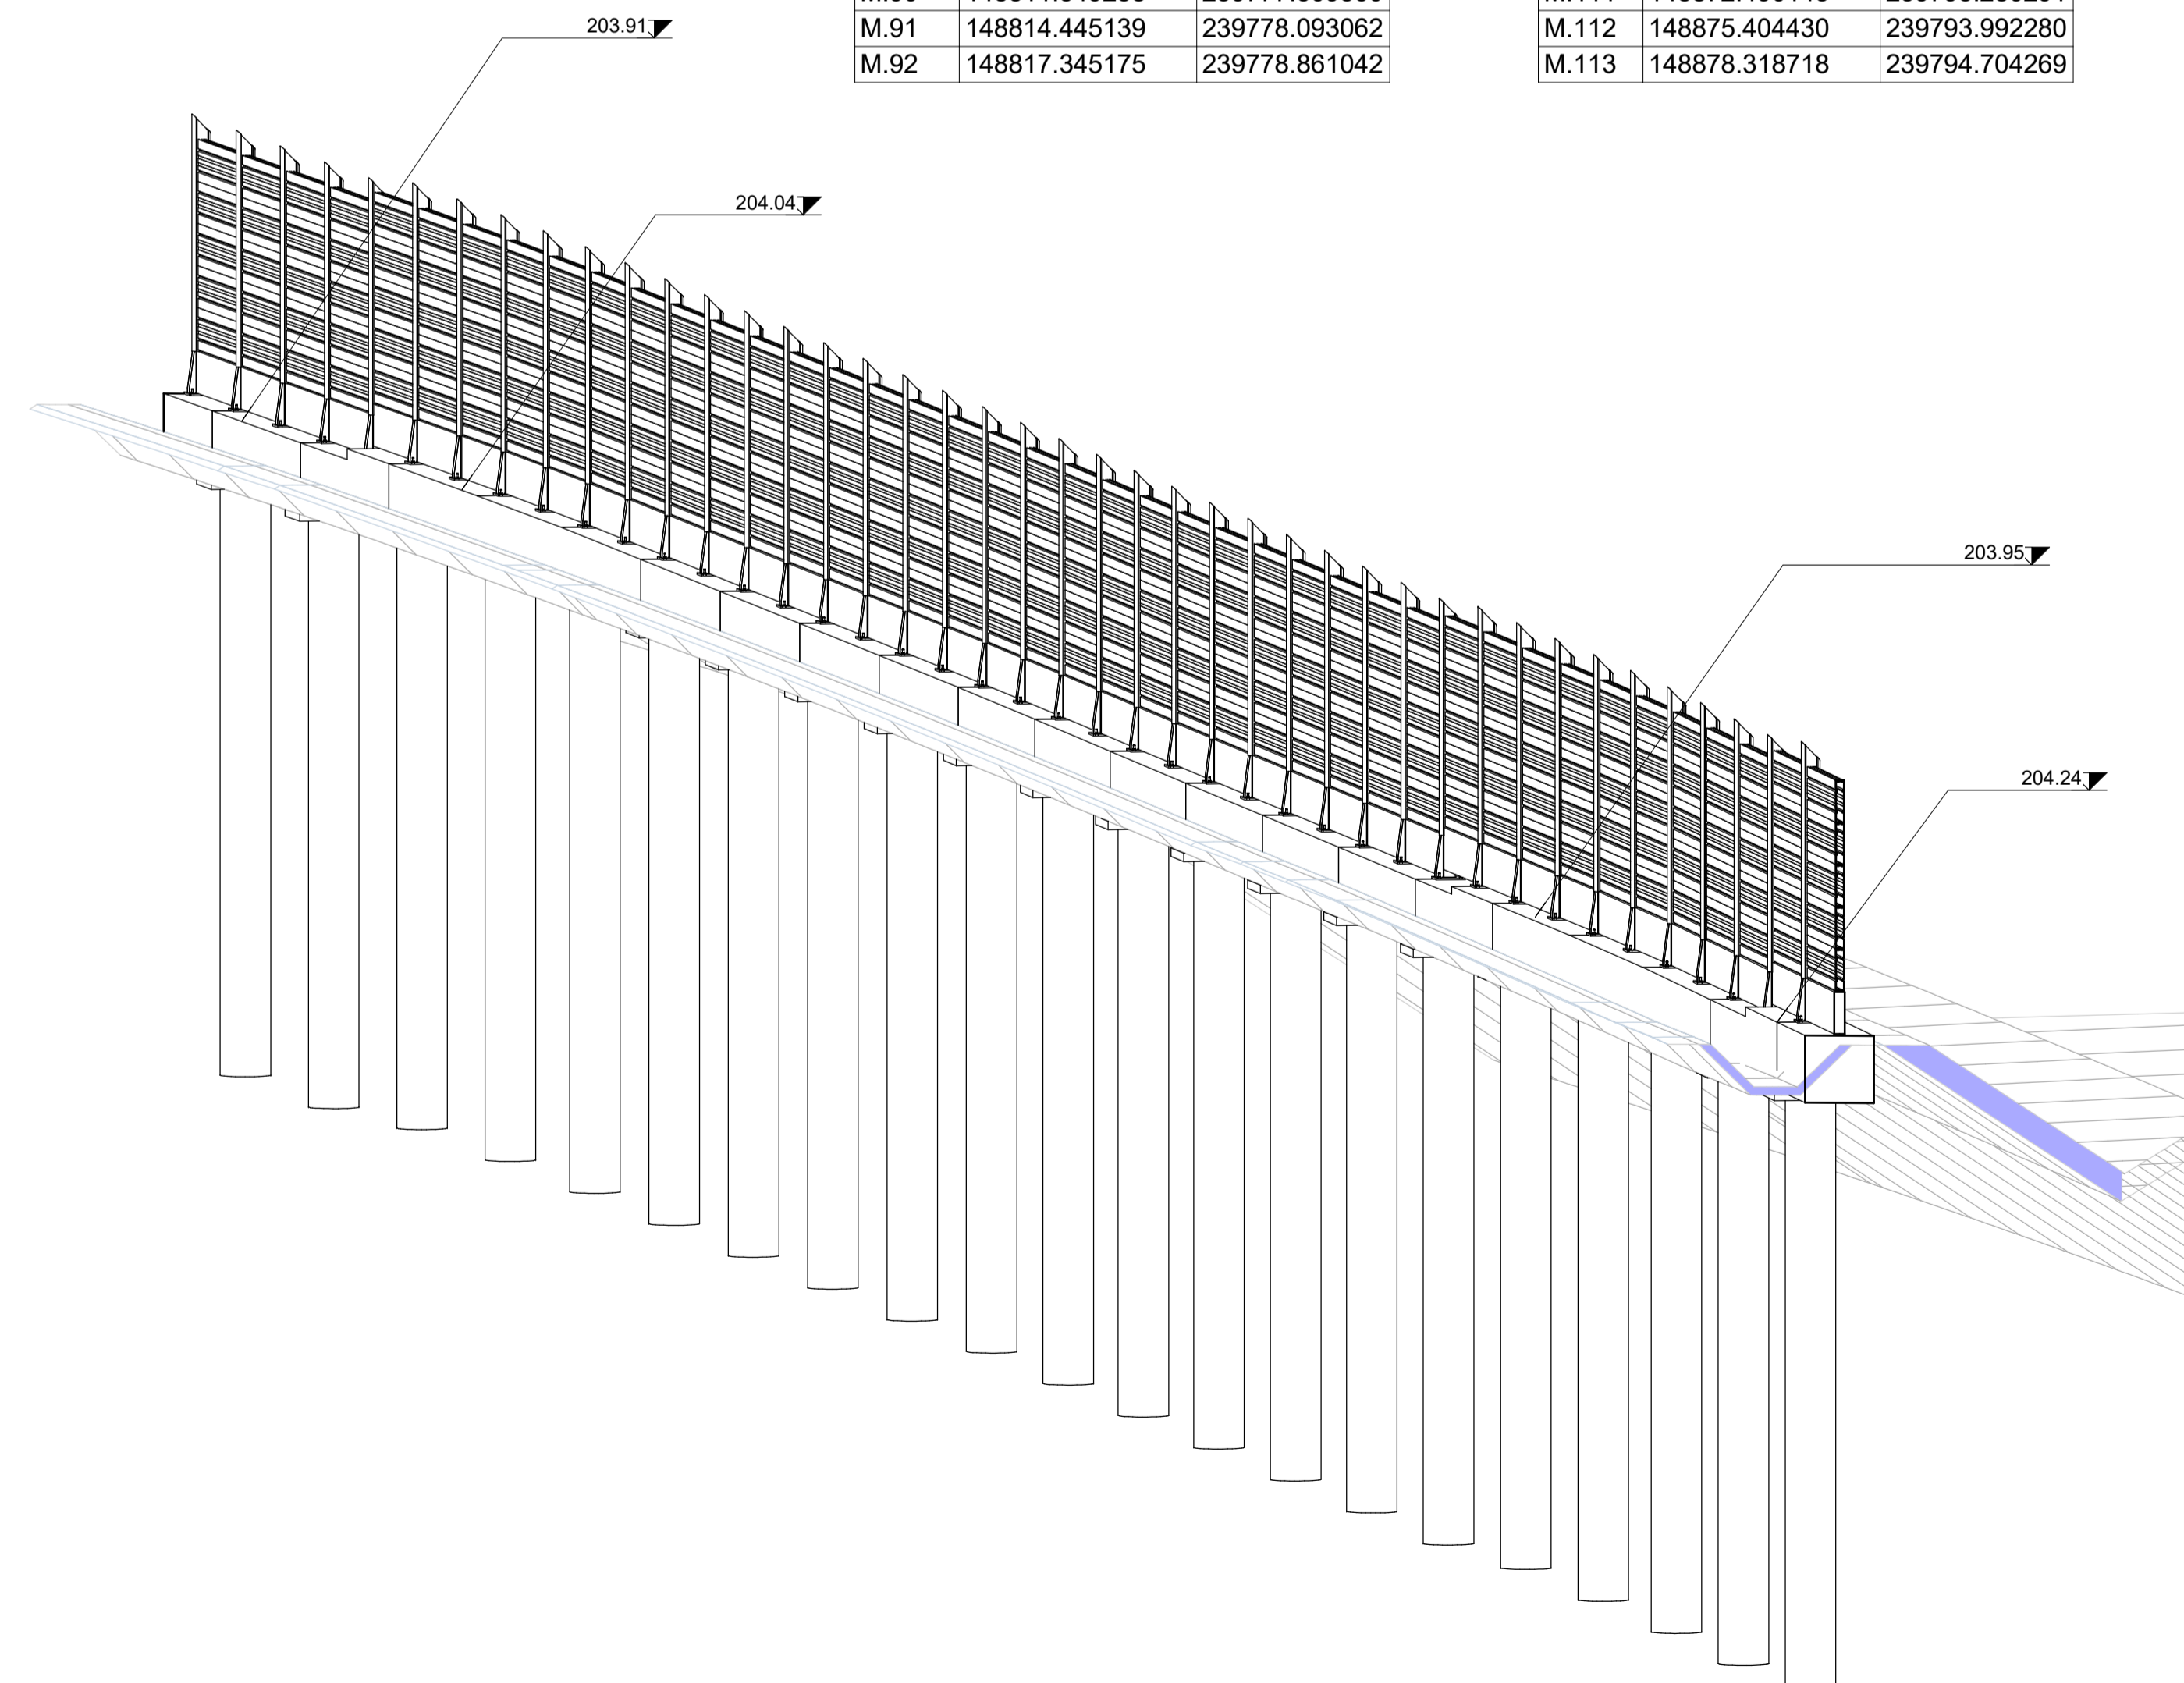

4 Assonometria pt.3

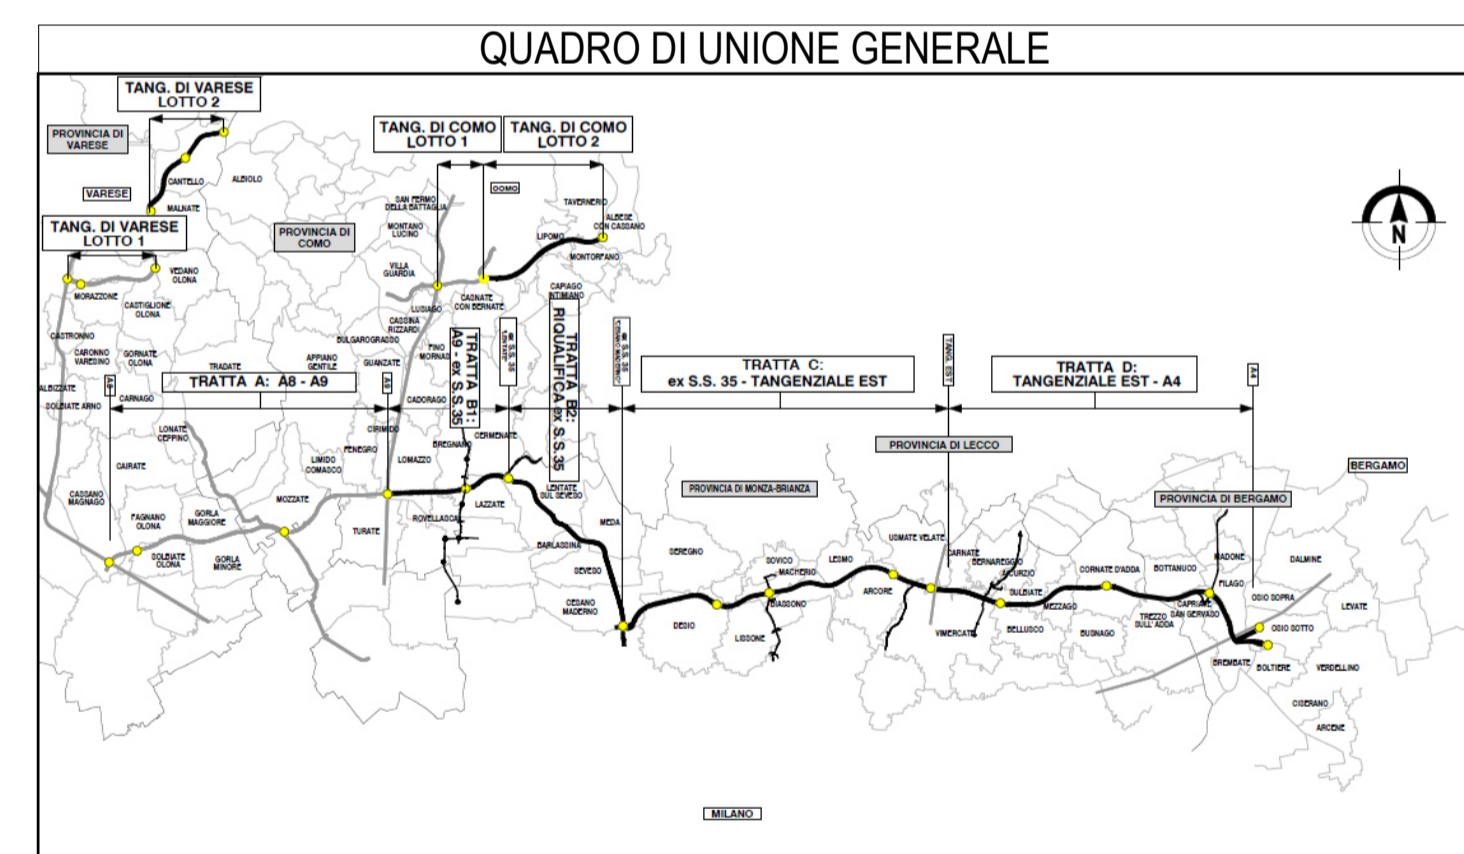

COLLEGAMENTO AUTOSTRADALE
DALMINE-COMO-VARESE-VALICO DEL GAGGIOLO E OPERE AD ESSO CONNESSE
CODICE C.U.P. F118060021001
PROGETTO ESECUTIVO
TRATTA C
WBS C.BA.08 pt3

IDENTIFICAZIONE ELABORATO				CONTRAENTE GENERALE			
FASE PROGETTUALE	WBS	TRATTA	OPERA	PEDELOMBARDA NUOVA S.c.p.A. <small>CONCESSIONARI AUTOSTRADALI LOMBARDE</small>			
IT	AME CC						
DATA	31/08/2023	REVISIONE	A00	<small>ELABORAZIONE PROGETTUALE</small> PROGETTISTI: Ing. Alberto Rinaldi, Ing. Carlo Listori RESPONSABILE INTEGRAZIONE PRESTAZIONI SPECIALISTICHE: Ing. Carlo Listori			
SCALA	As indicated	CONCESSIONARIO		<small>PROGETTISTA</small> PROGER			

Il presente documento non potrà essere copiato, riprodotto o altrimenti pubblicato in tutto o in parte senza il consenso scritto di Autostrada Pademontana Lombarda S.p.A. Ogni utilizzo non autorizzato sarà perseguito a norma di legge. This document may not be copied, reproduced or published either in part or entirely without the written permission of Autostrada Pademontana Lombarda S.p.A. Unauthorized use will be persecuted by law.