



WBS C.BA.09
L=174 m



1 Stalcio Planimetrico
1 : 500

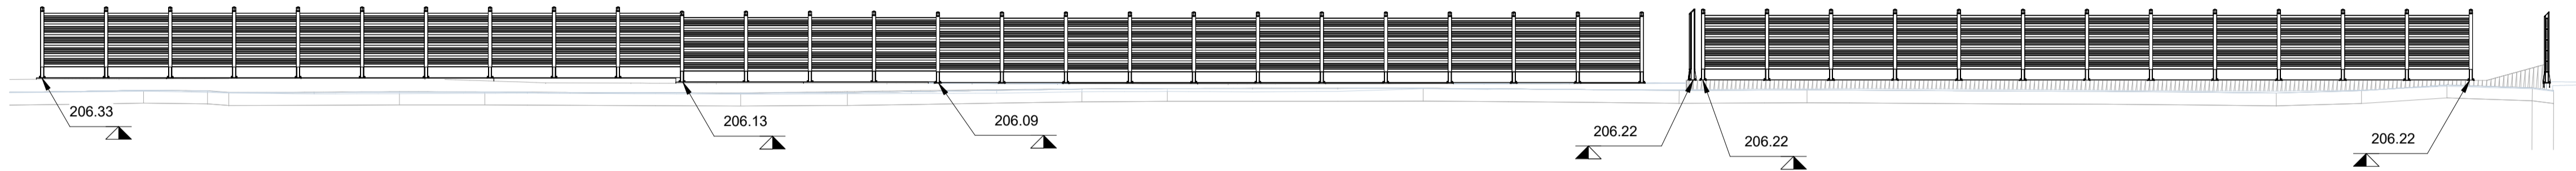

2 Sezione 01
1 : 200

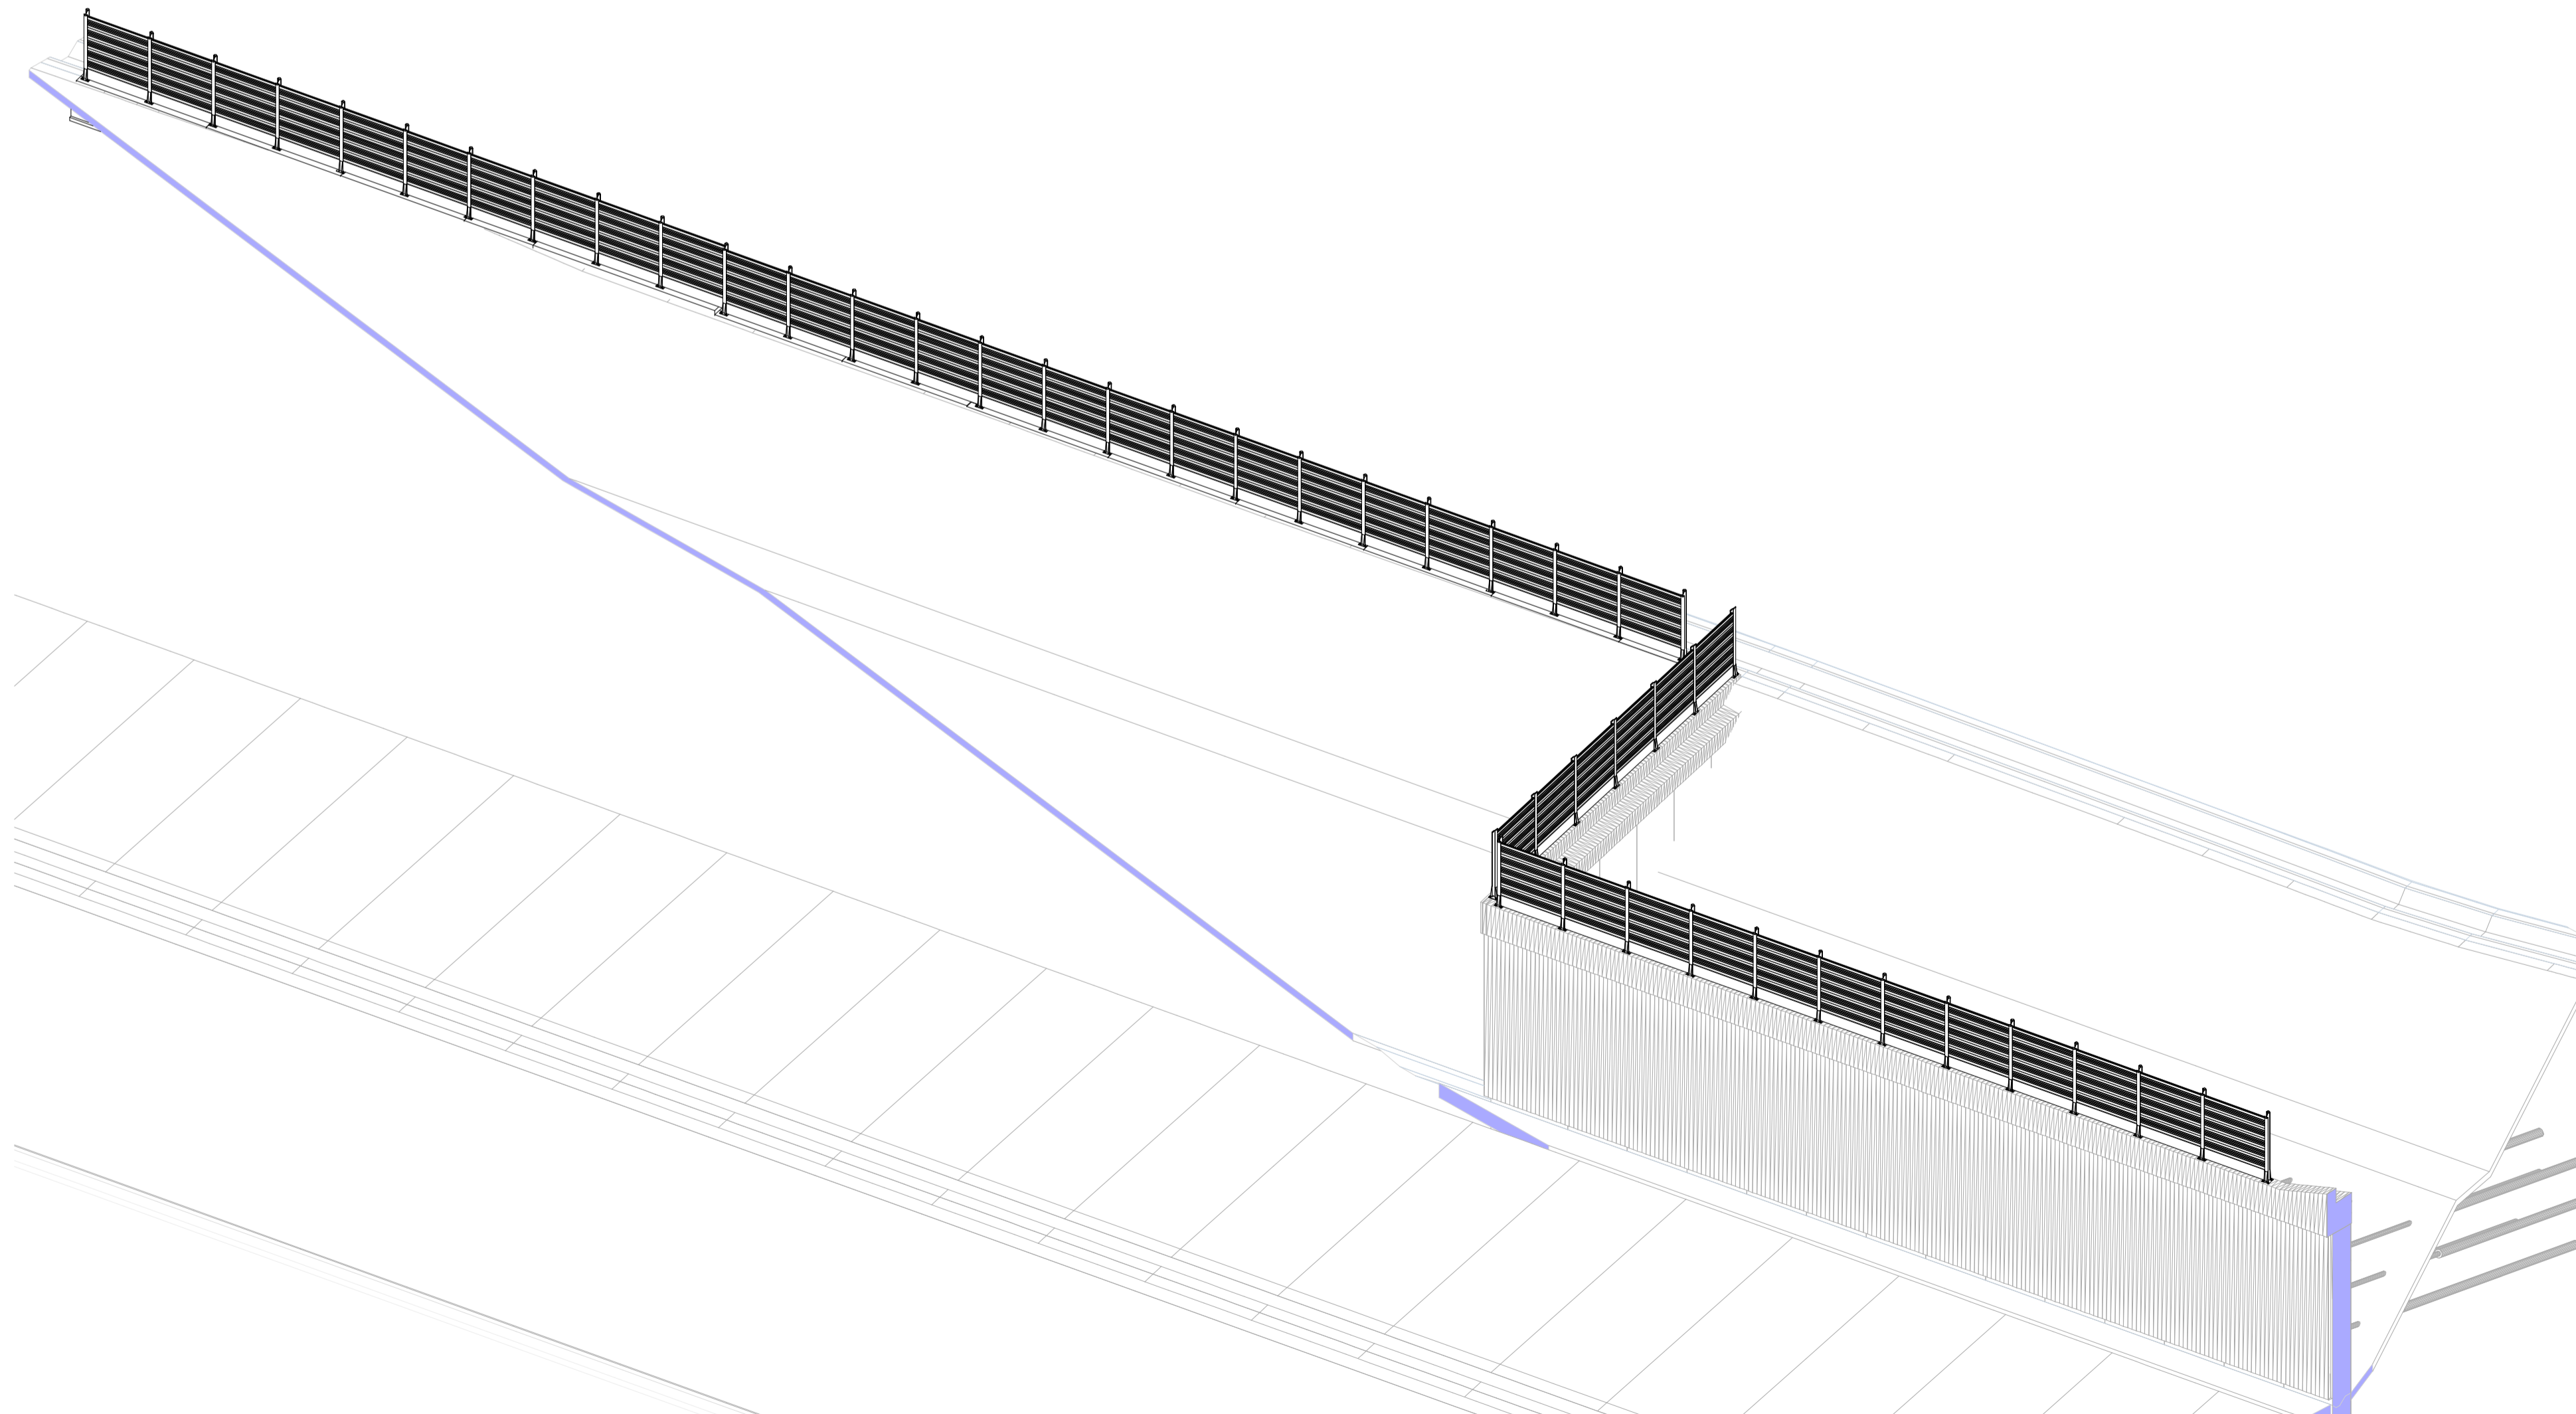

3 Assonometria generale

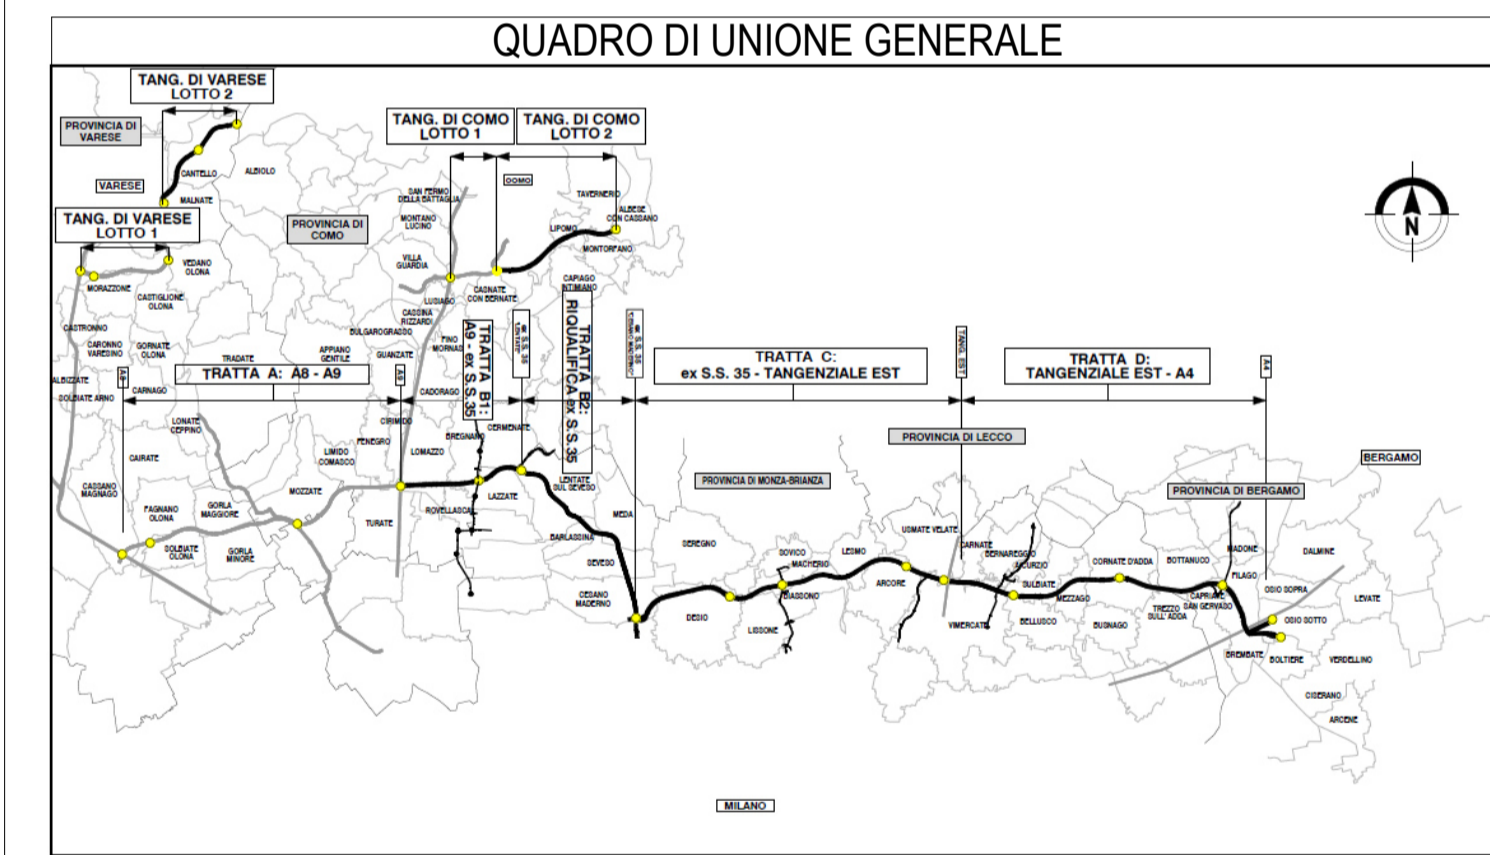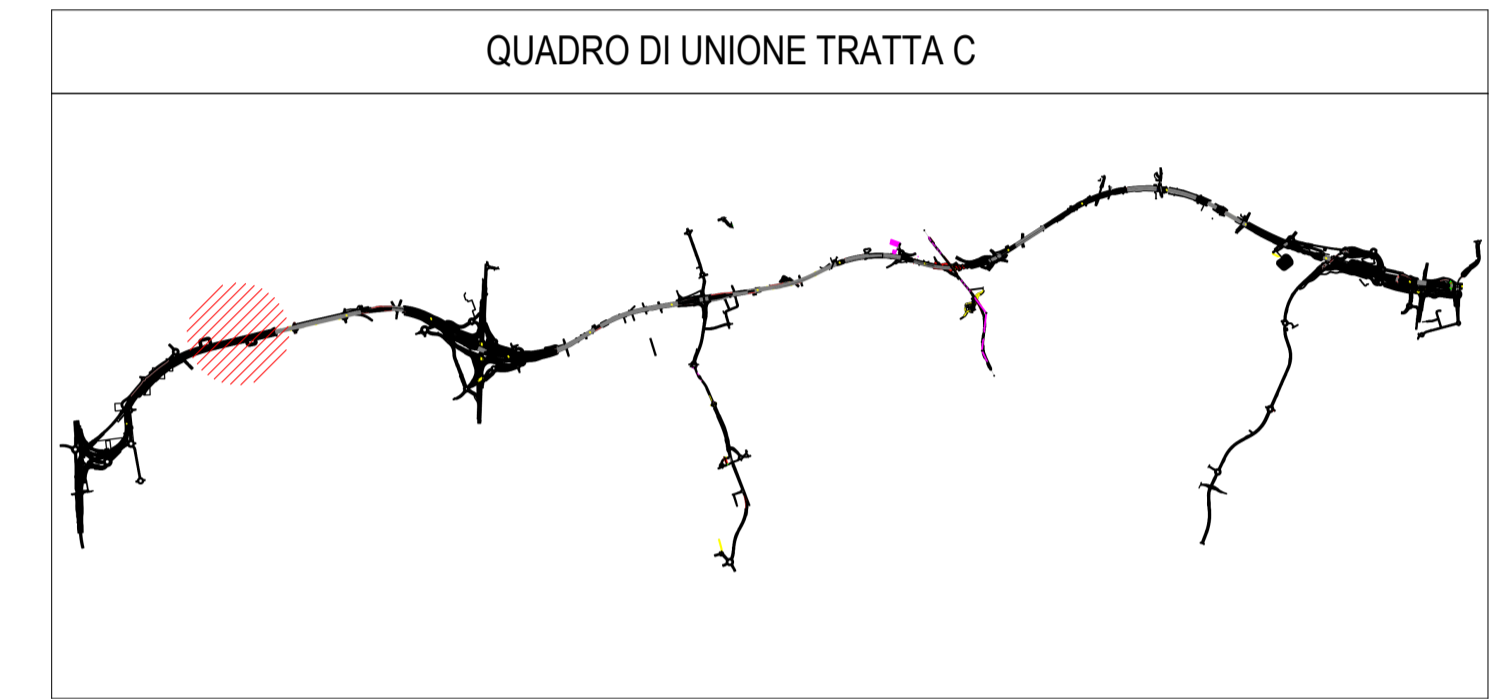

CONCESSIONARI AUTOSTRADALI LOMBARDE
Autosstrada Pademontana Lombarda

**COLLEGAMENTO AUTOSTRADALE
DALMINE-COMO-VARESE-VALICO DEL GAGGIOLO E OPERE AD ESSO CONNESSE**
CODICE C.U.P. F118060027001

**PROGETTO ESECUTIVO
TRATTA C**
WBS C.BA.09

IDENTIFICAZIONE ELABORATO				CONTRAENTE GENERALE			
FASE PROGETTUALE	WBS	TRATTA	OPERA	PEDELOMBARDA NUOVA S.c.p.A.			
AMBITO	AMB C	CATEGORIA	PROGRESSIVA	DATA	REVISIONE	ELABORAZIONE PROGETTUALE	
TRATTA	C	OPERA	A	31/08/2023	A00	PROGETTISTI	RESPONSABILE
PARTE DI OPERA		TIPO ELABORATO				Ing. Alberto Rinaldi	INTEGRAZIONE
						Erre Via A. S.r.l.	PRESTAZIONI
						PROGETTA	SPECIALISTICHE
						Ing. Carlo Listori	
REVISIONE ESTERNA						Redatto	Verificato
A						Ing. Andrea Molteni	Approvato
						Ing. Enrico Moretti	
CONCEDENTE				CONCESSIONARIO			
CONCESSIONARI AUTOSTRADALI LOMBARDE				Autosstrada Pademontana Lombarda			
				PROGETTISTA			
				PROGER ROCK S.p.A.			

Il presente documento non potrà essere copiato, riprodotto o altrimenti pubblicato in tutto o in parte senza il consenso scritto di Autosstrada Pademontana Lombarda S.p.A. Ogni utilizzo non autorizzato sarà perseguito a norma di legge.
This document may not be copied, reproduced or published either in part or entirely without the written permission of Autosstrada Pademontana Lombarda S.p.A. Unauthorized use will be persecuted by law.