




1 Stalcio Planimetrico
1 : 1000

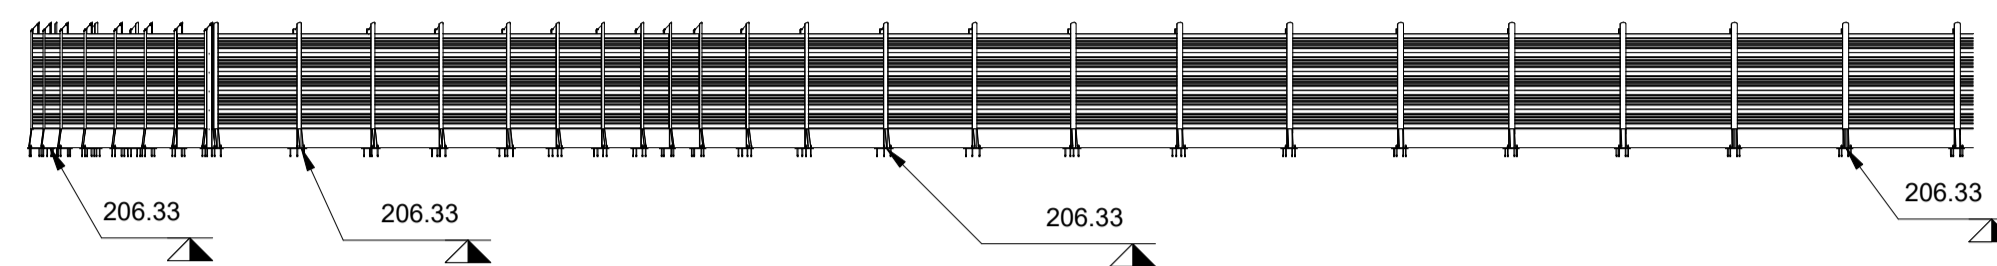


2 Sezione 01
1 : 200

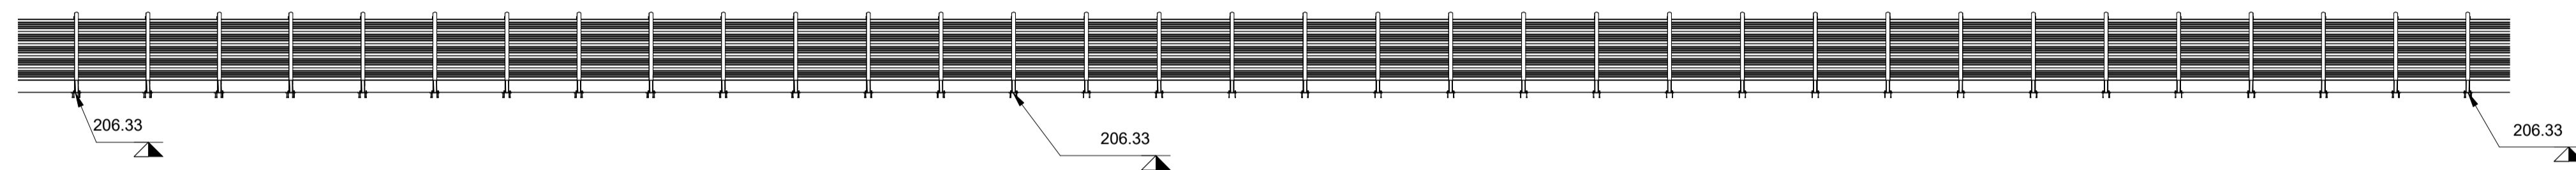



3 Sezione 02
1 : 200

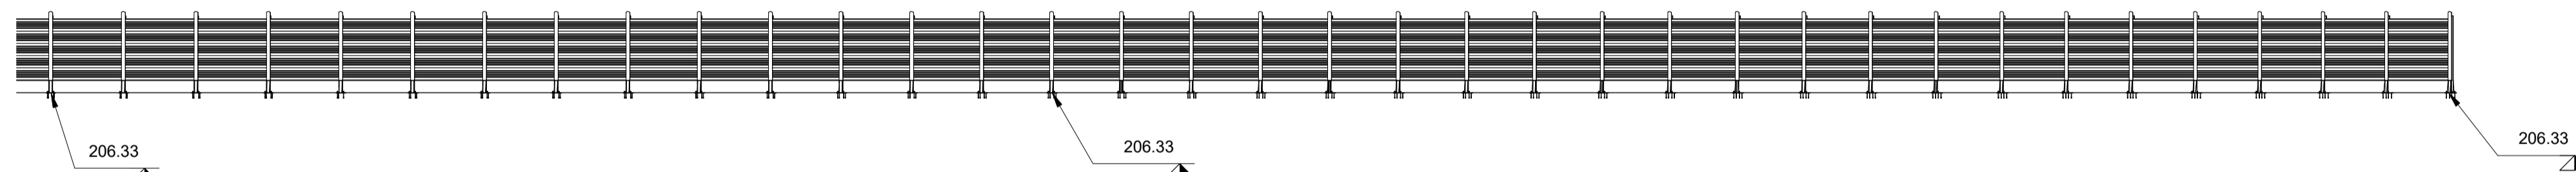

4 Sezione 03
1 : 200

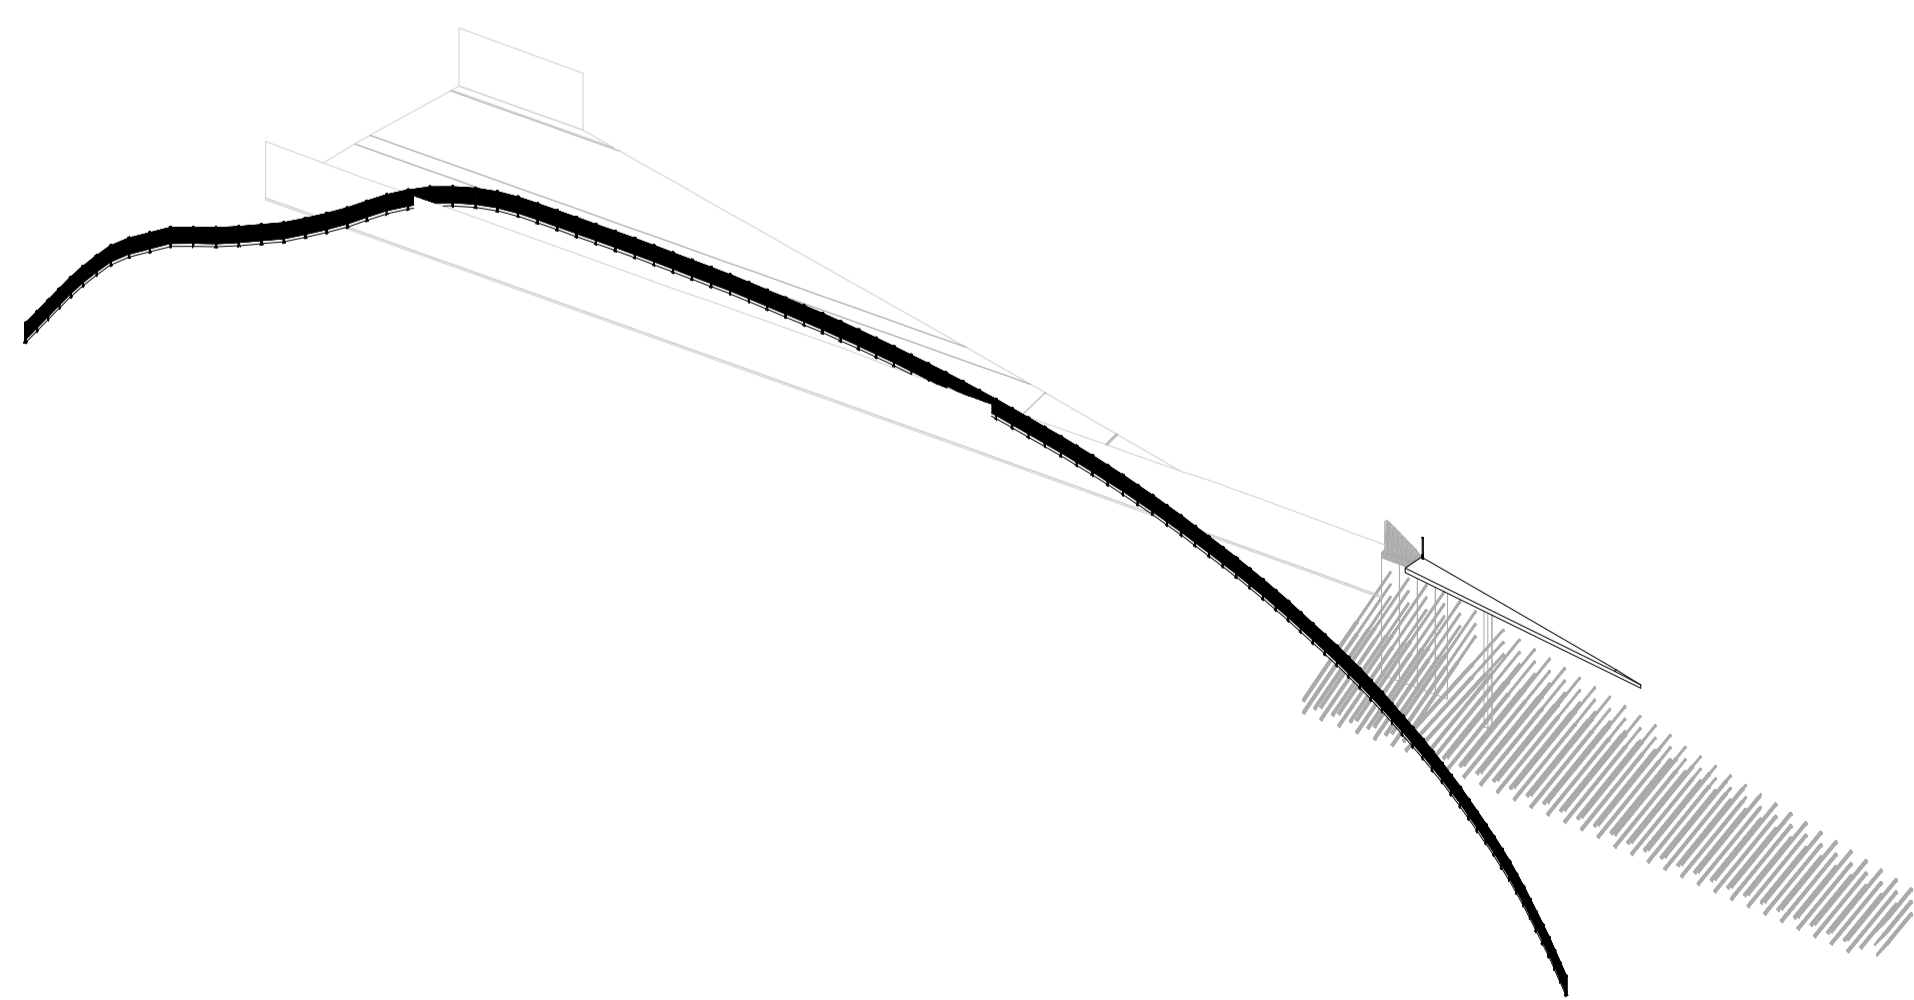

5 Assonometria generale

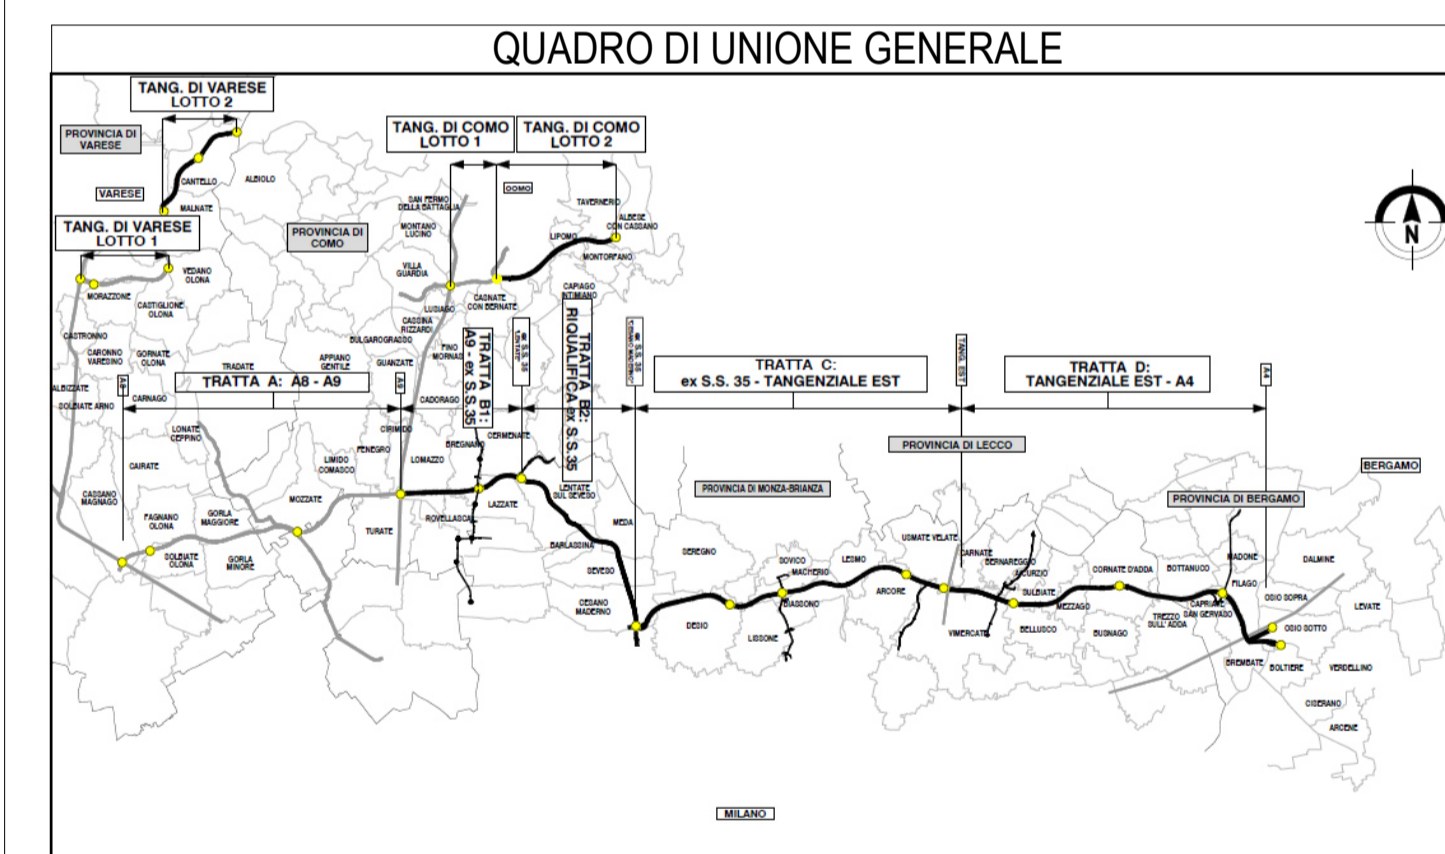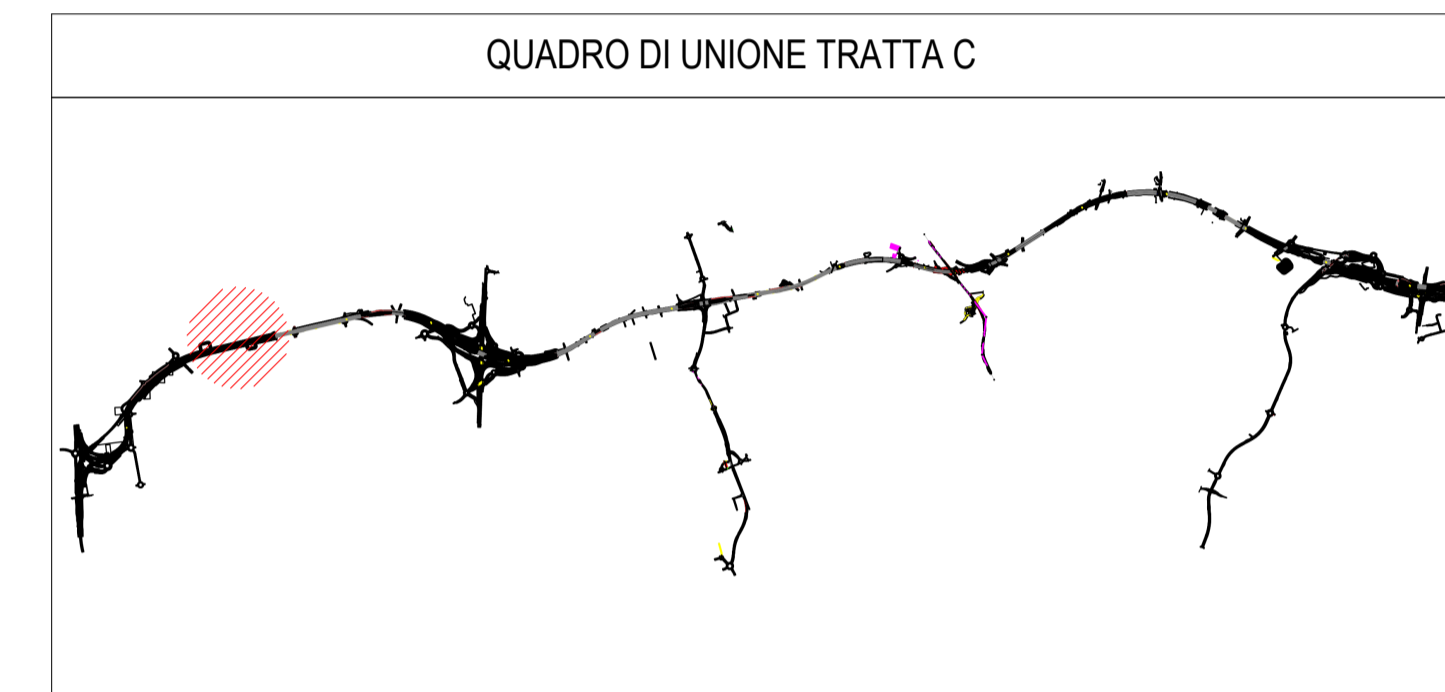


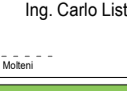





**COLLEGAMENTO AUTOSTRADALE
DALMINE-COMO-VARESE-VALICO DEL GAGGIOLO E OPERE AD ESSO CONNESSE**

CODICE C.U.P. F118060027001

**PROGETTO ESECUTIVO
TRATTA C
WBS C.BA.10**

IDENTIFICAZIONE ELABORATO		CONTRAENTE GENERALE	
FASE PROGETTUALE	WBS	PEDELOMBARDA NUOVA S.c.p.A.	
AMBITO	TRATTA		
CATEGORIA	OPERA	DATA	REVISIONE
AMBC	CC	15/09/2023	A00
PARTE DI OPERA	TIPO ELABORATO	ELABORAZIONE PROGETTUALE	
	PROGRESSIVA	PROGETTISTI	RESPONSABILE
	REVISIONE ESTERNA	Ing. Alberto Rinaldi	INGEGRAZIONE
	A	Erre Via A. S.r.l.	PRESTAZIONI
			SPECIALISTICHE
		Redatto	Verificato
		Ing. Andrea Marini	Ing. Carlo Listori
		Approvato	
		Ing. Enrico Moretti	
CONCEDENTE	CONCESSIONARIO	PROGETTISTA	
CONCESSIONARI AUTOSTRADALI LOMBARDE	Autorisposta Pedemontana Lombarda	  	

Il presente documento non potrà essere copiato, riprodotto o altrimenti pubblicato in tutto o in parte senza il consenso scritto di Autorisposta Pedemontana Lombarda S.p.A. Ogni utilizzo non autorizzato sarà perseguito a norma di legge. This document may not be copied, reproduced or published either in part or entirely without the written permission of Autorisposta Pedemontana Lombarda S.p.A. Unauthorized use will be persecuted by law.