


2 Sezione tipologica  
1 : 50

3 Sezione tipologica  
1 : 50

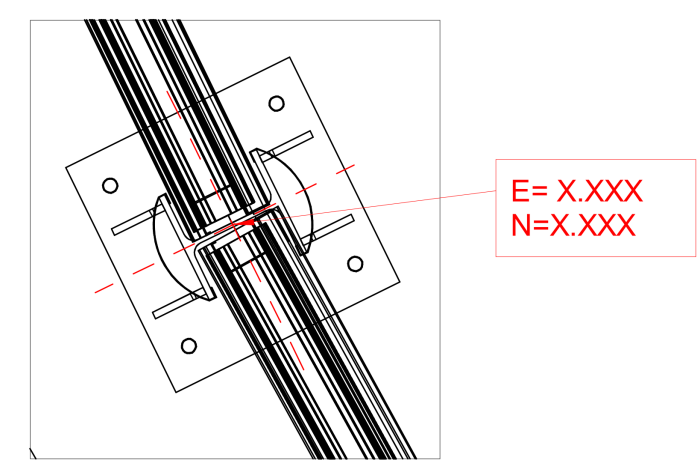

Abaco Coordinate di Tracciamento - Opere




P.01	E	N
M.427	150391.999046	240107.442388
M.428	150391.203618	240110.335016
M.429	150390.408189	240113.227644
M.430	150389.612761	240116.120271
M.431	150388.817333	240119.012899
M.432	150388.181658	240121.946830
M.433	150387.733622	240124.925809
M.434	150387.411660	240127.925476
M.435	150387.876719	240130.893424
M.436	150388.953557	240133.713422
M.437	150390.030001	240136.530446
M.438	150392.143334	240138.669436
M.439	150394.345192	240140.734441
M.440	150396.292470	240143.053960
M.441	150398.089754	240145.469269
M.442	150399.873537	240147.882657
M.443	150401.164773	240150.593117



Abaco Coordinate di Tracciamento - Opere

P.01	E	N
M.444	150402.362480	240153.363419
M.445	150403.397350	240156.191412
M.446	150404.139882	240159.111774
M.447	150404.939437	240162.024637
M.448	150406.186024	240164.780071
M.449	150407.755686	240167.355050
M.450	150651.784252	240213.448059
M.451	150654.754720	240213.845969
M.452	150657.728522	240214.188025
M.453	150917.130283	240282.729569
M.454	150409.861215	240169.513367
M.455	150412.215375	240171.397582
M.456	150414.838623	240172.891147

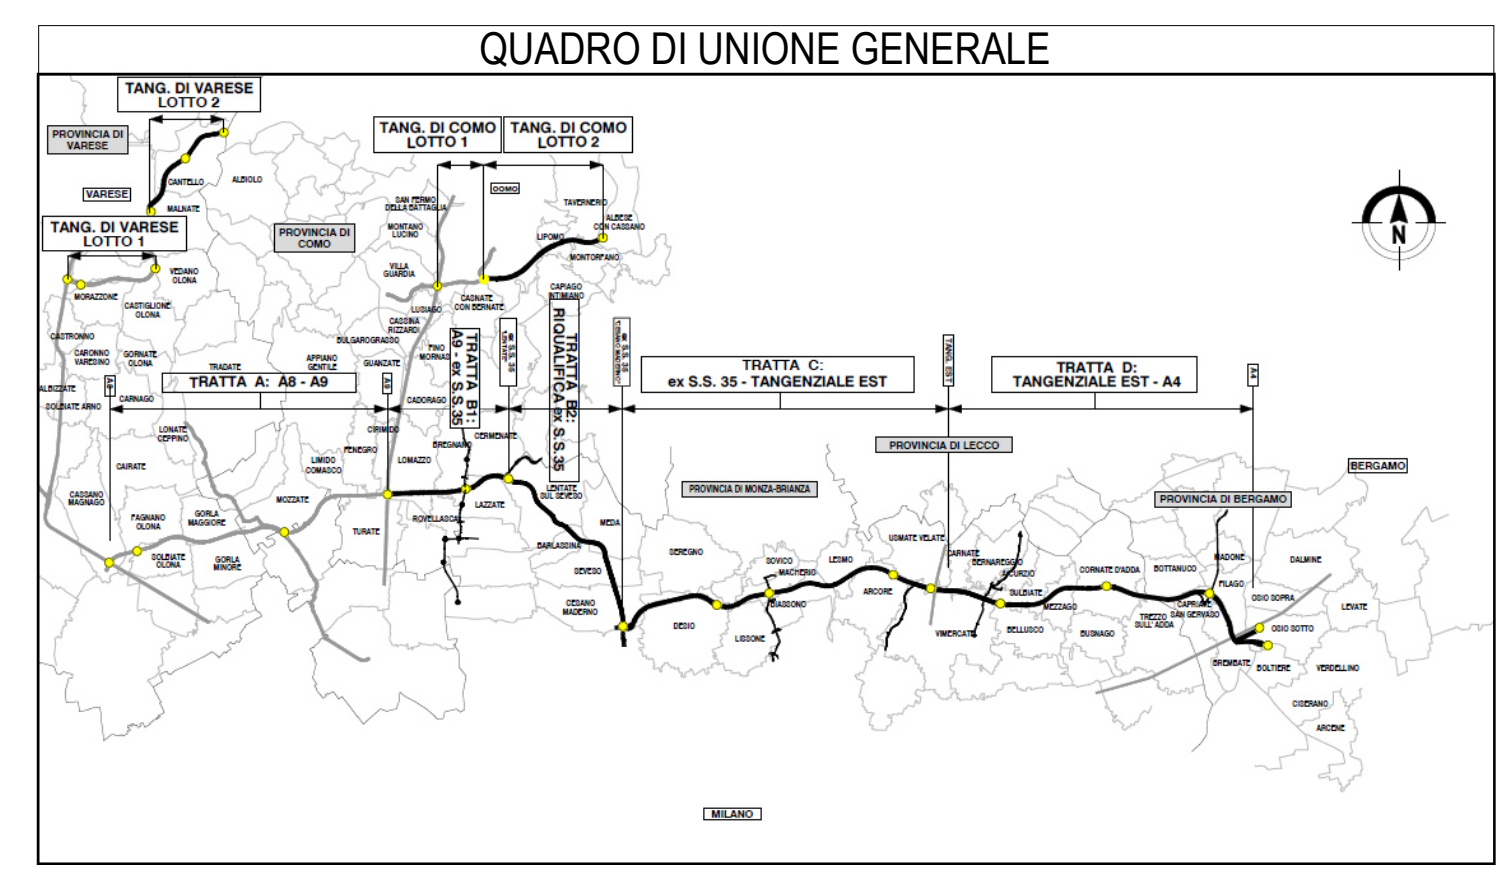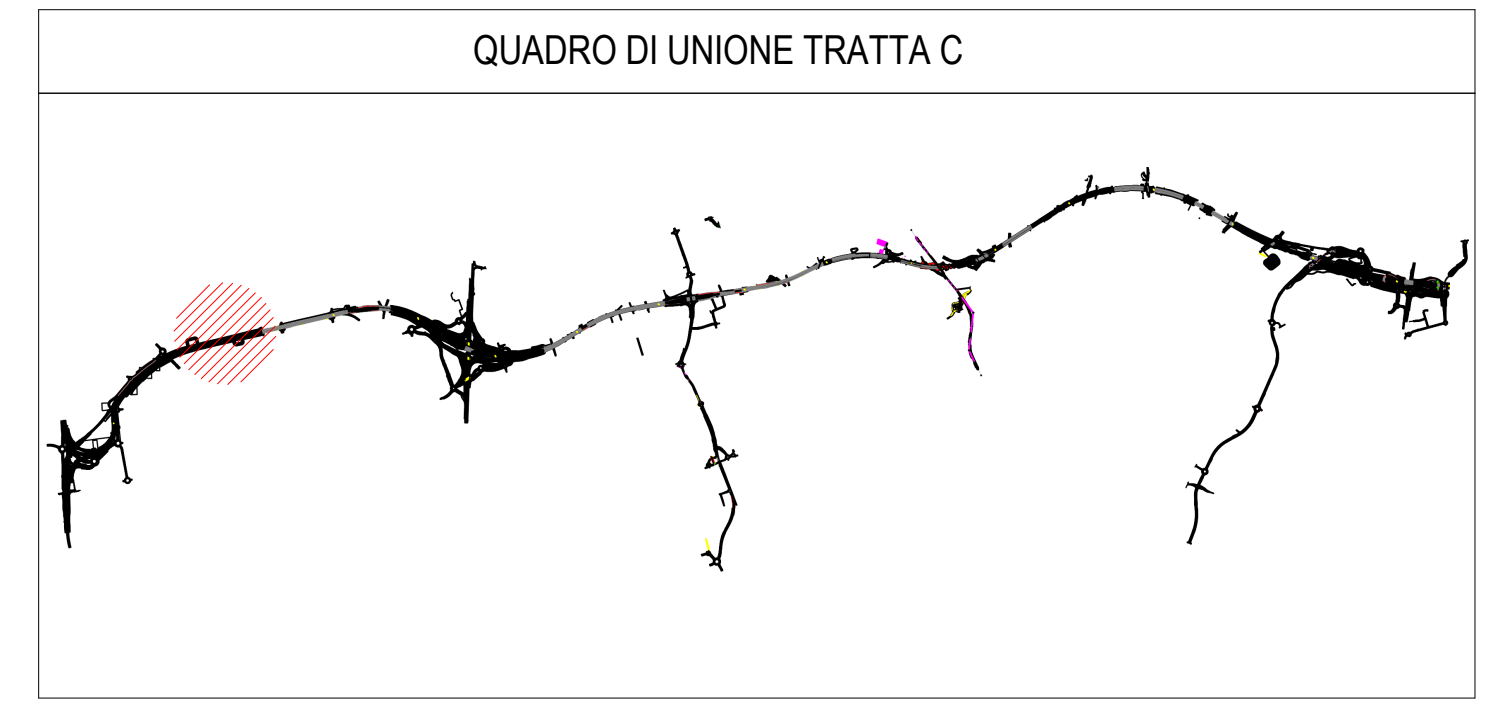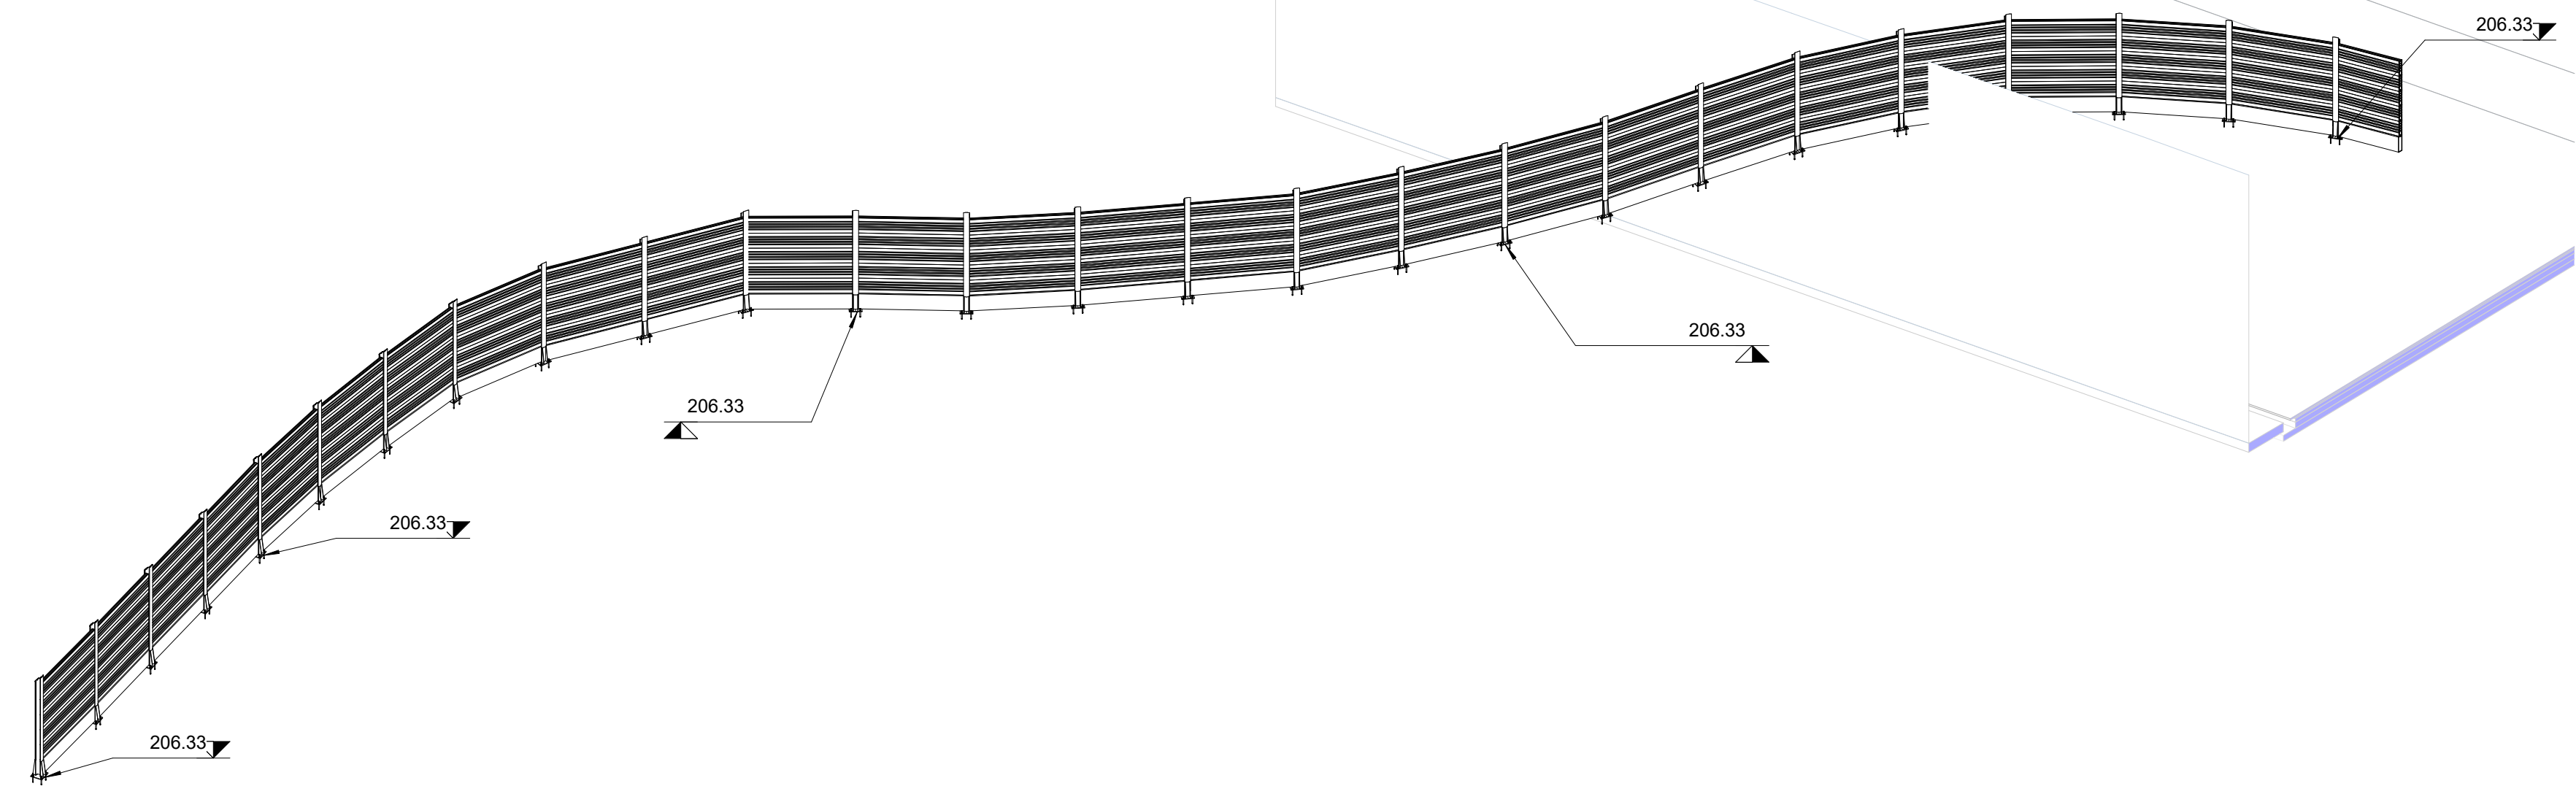


1 WBS CBA10 - Callout 01  
1 : 200

4 Assonometria pt.1



**COLLEGAMENTO AUTOSTRADALE**  
**DALMINE-COMO-VARESE-VALICO DEL GAGGIOLO E OPERE AD ESSO CONNESSE**  
CODICE C.U.P. F118060027001  
**PROGETTO ESECUTIVO**  
**TRATTA C**  
WBS C.BA.10 pt1

IDENTIFICAZIONE ELABORATO		CONTRAENTE GENERALE	
<small>FASE PROGETTUALE</small> <small>AMBITO</small> WBS <small>CATEGORIA</small> TRATTA <small>OPERA</small> AME CC	<small>PARTE DI OPERA</small> <small>TIPO ELABORATO</small> PROGRESSIVA <small>REVISIONE ESTERNA</small> A	<b>PEDELOMBARDA NUOVA S.c.p.A.</b>	
<small>DATA</small> 15/09/2023 <small>SCALA</small> As indicated		<small>DATA</small> 15/09/2023 <small>REVISIONE</small> A00	<small>ELABORAZIONE PROGETTUALE</small> <small>PROGETTISTI</small> Ing. Alberto Rinaldi Erre Via A. S.r.l. <small>RESPONSABILE INTEGRAZIONE PRESTAZIONI SPECIALISTICHE</small> Ing. Carlo Listori
<small>CONCEDENTE</small> 		<small>CONCESSIONARIO</small> 	
<small>PROGETTISTA</small> 			

Il presente documento non potrà essere copiato, riprodotto o altrimenti pubblicato in tutto o in parte senza il consenso scritto di Autorisposta Pedemontana Lombarda S.p.A. Ogni utilizzo non autorizzato sarà perseguito a norma di legge.  
This document may not be copied, reproduced or published either in part or entirely without the written permission of Autorisposta Pedemontana Lombarda S.p.A. Unauthorized use will be prosecuted by law.