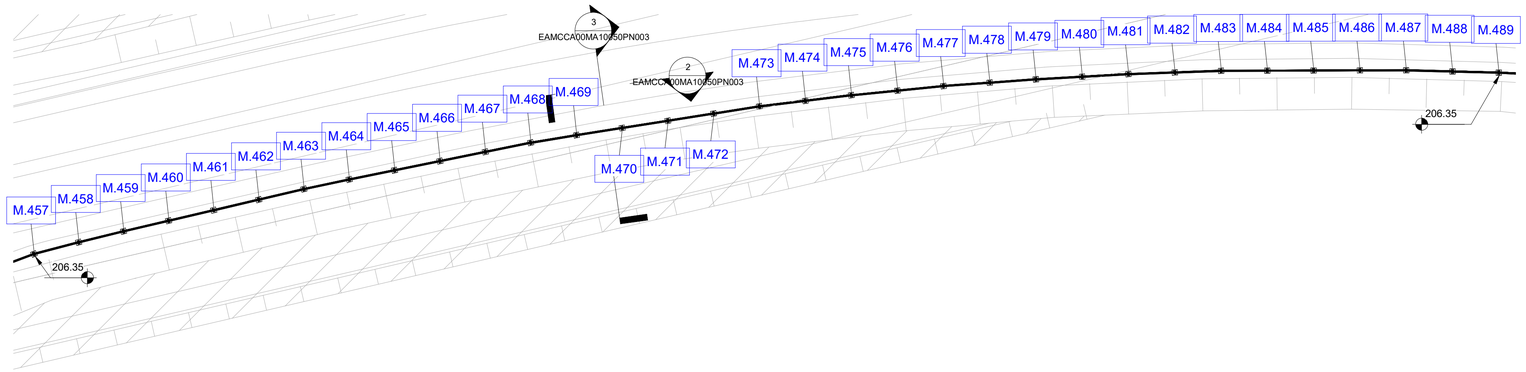

1 WBS CBA10 - Callout 02

1 : 200

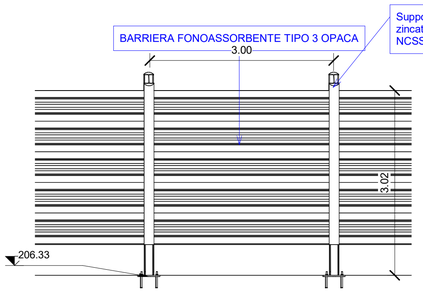

2 Sezione tipologica

1 : 50

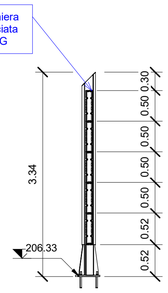

3 Sezione tipologica

1 : 50

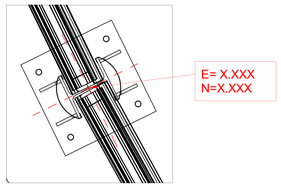

Abaco Coordinate di Tracciamento - Opere		
P.01	E	N
M.468	150450.092608	240181.221846
M.469	150453.081507	240181.712951
M.470	150456.066213	240182.183468
M.471	150459.052635	240182.652808
M.472	150462.039058	240183.122149
M.473	150465.025481	240183.591490
M.474	150468.026543	240183.955778
M.475	150471.027527	240184.320608
M.476	150474.042714	240184.616543
M.477	150477.050735	240184.917887
M.478	150480.064893	240185.138723
M.479	150483.080200	240185.355346
M.480	150486.102758	240185.526664
M.481	150489.120977	240185.698002
M.482	150492.148828	240185.803374
M.483	150495.170000	240185.910697

Abaco Coordinate di Tracciamento - Opere		
P.01	E	N
M.484	150498.187808	240185.923687
M.485	150501.210875	240185.932105
M.486	150504.234656	240185.939628
M.487	150507.257723	240185.948046
M.488	150510.280659	240185.870746
M.489	150513.302766	240185.794136
M.490	150516.317379	240185.637832
M.491	150519.336169	240185.476853
M.492	150522.350014	240185.231170
M.493	150525.363064	240184.985144
M.494	150528.374280	240184.659884
M.495	150531.380507	240184.341134
M.496	150534.377364	240183.938055
M.497	150537.373409	240183.534675
M.498	150540.362721	240183.114647
M.499	150543.355992	240182.691175
M.500	150546.336956	240182.183753

QUADRO DI UNIONE TRATTA C

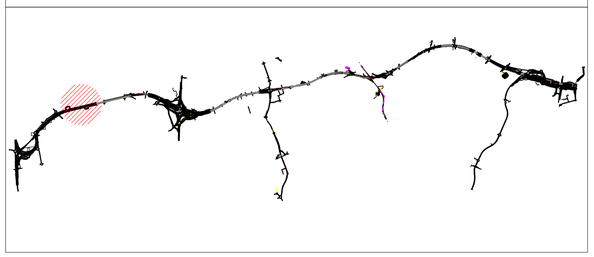

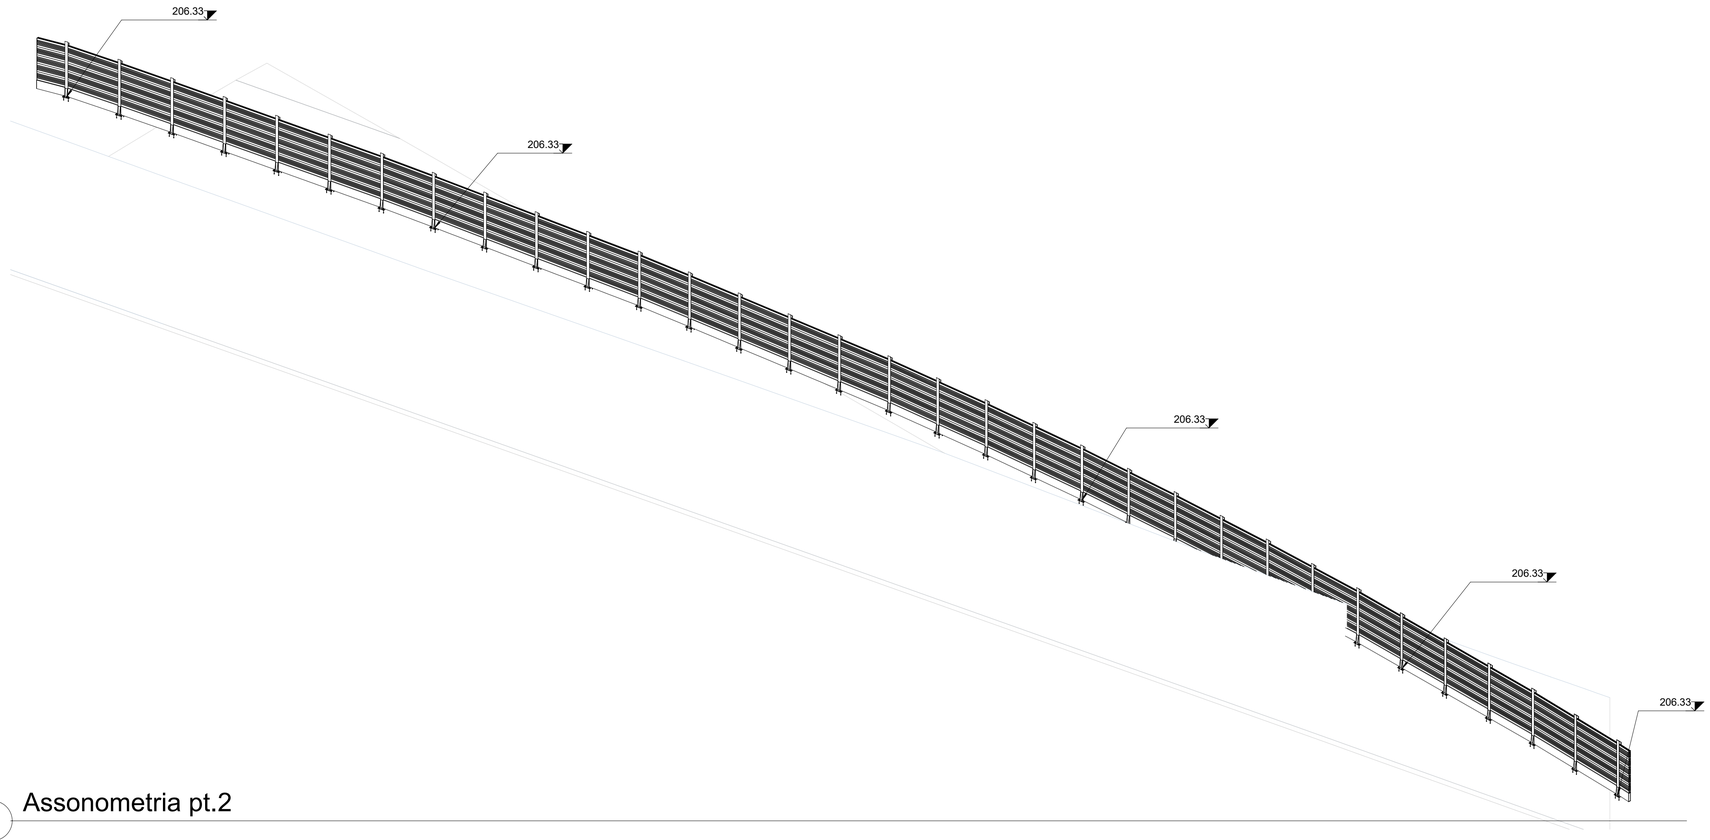

4 Assonometria pt.2

QUADRO DI UNIONE GENERALE

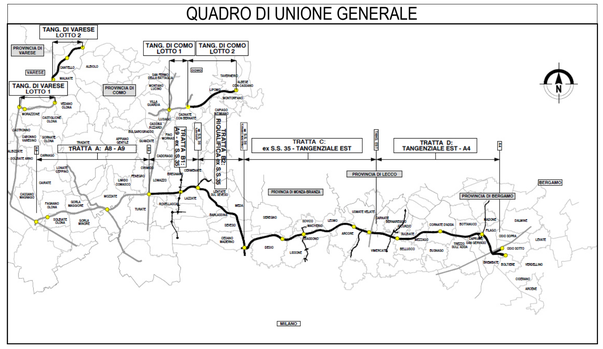

CONCESSIONI AUTOSTRADALI LOMBARDE

Autostrada Pedemontana Lombarda

COLLEGAMENTO AUTOSTRADALE

DALMINE-COMO-VARESE-VALICO DEL GAGGIOLO E OPERE AD ESSO CONNESSE

CODICE C.U.P. F11B06000270007

PROGETTO ESECUTIVO
TRATTA C

WBS C.BA.10 pt2

IDENTIFICAZIONE ELABORATO

FASE PROGETTUALE	AMBITO	WBS TRATTA	WBS CATEGORIA	WBS OPERA	PARTE DI OPERA	TIPO ELABORATO	PROGRESSIVA	REVISIONE ESTERNA
E	AMB	CC						A

DATA 15/09/2023

SCALA As indicated

CONTRAENTE GENERALE

PEDELOMBARDA NUOVA S.c.p.A.

DATA	REVISIONE	
15/09/2023		A00

ELABORAZIONE PROGETTUALE

PROGETTISTI
Ing. Alberto Rinaldi
Erre.Via.A. S.r.l.

RESPONSABILE INTEGRAZIONE PRESTAZIONI SPECIALISTICHE
Ing. Carlo Listorti

Redatto Ing.Matteo Martignoni
Visto Ing.Andrea Molteni
Approvato Ing.Enrico Morelli

CONCEDENTE

CONCESSIONI AUTOSTRADALI LOMBARDE

CONCESSIONARIO

Autostrada Pedemontana Lombarda

PROGETTISTA

PROGER ROCKSOIL ERRE.VIA.A. YAREA

Il presente documento non potrà essere copiato, riprodotto o altrimenti pubblicato in tutto o in parte senza il consenso scritto di Autostrada Pedemontana Lombarda S. p. A. Ogni utilizzo non autorizzato sarà perseguito a norma di legge.
This document may not be copied, reproduced or published either in part or entirely without the written permisson of Autostrada Pedemontana Lombarda S. p. A. Unauthorized use will be persecuted by law.