




1 Stalcio Planimetrico
1 : 500

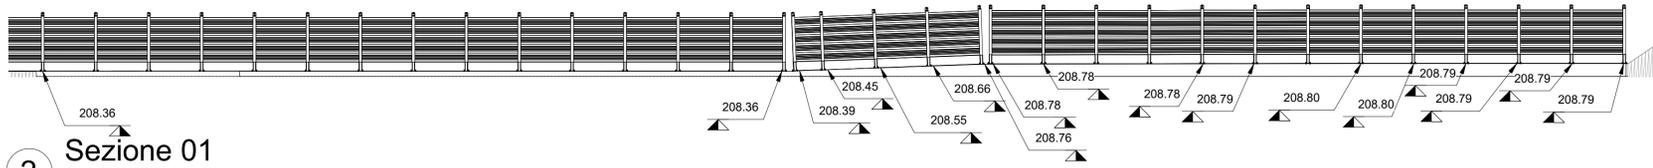

2 Sezione 01
1 : 200

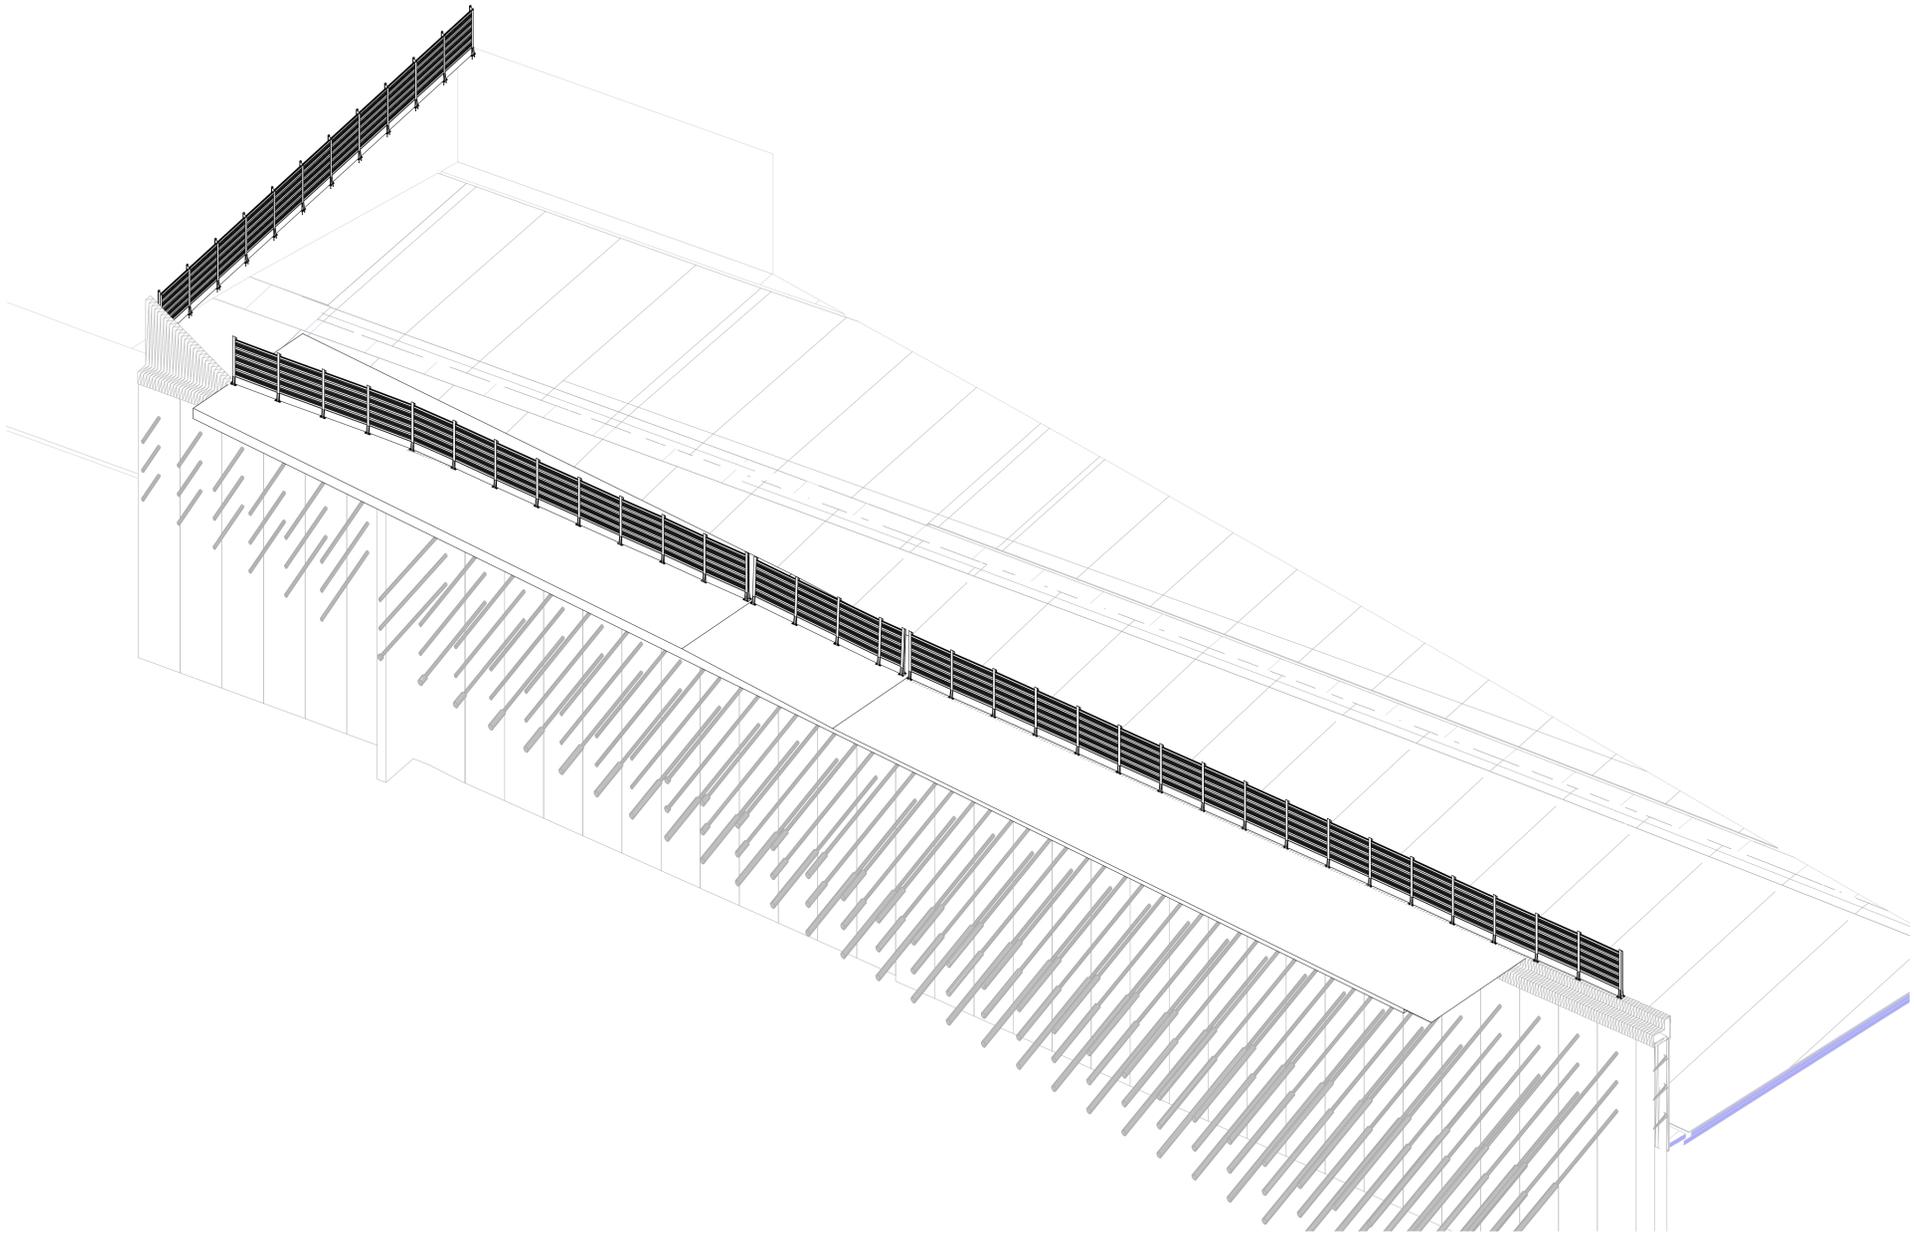

3 Assonometria generale

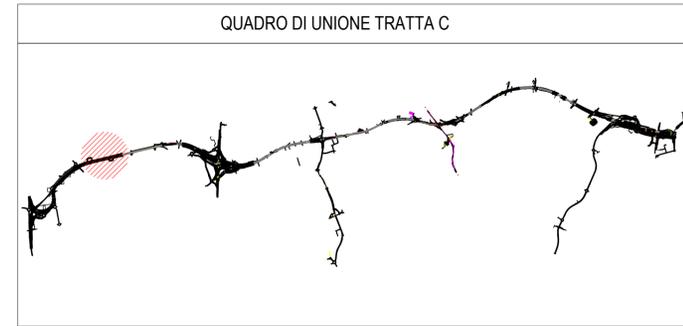




**COLLEGAMENTO AUTOSTRADALE
DALMINE-COMO-VARESE-VALICO DEL GAGGIOLO E OPERE AD ESSO CONNESSE**

CODICE C.U.P. F11B060021001

**PROGETTO ESECUTIVO
TRATTA C**

WBS C.BA.11

IDENTIFICAZIONE ELABORATO				CONTRAENTE GENERALE			
FASE PROGETTUALE	WBS	TRATTA	OPERA	PEDELOMBARDA NUOVA S.c.p.A.			
AMBITO	CATEGORIA	OPERA					
DATA	15/09/2023	REVISIONE	A00	ELABORAZIONE PROGETTUALE			
SCALA	As indicated	PROGETTISTI		RESPONSABILE Ing. Alberto Rinaldi Ing. Carlo Listori			
CONCEDENTE				CONCESSIONARIO			
							
							

Il presente documento non potrà essere copiato, riprodotto o altrimenti pubblicato in tutto o in parte senza il consenso scritto di Autostrada Pademontana Lombarda S.p.A. Ogni utilizzo non autorizzato sarà perseguito a norma di legge.
This document may not be copied, reproduced or published either in part or entirely without the written permission of Autostrada Pademontana Lombarda S.p.A. Unauthorized use will be persecuted by law.