


Abaco Coordinate di Tracciamento - Opere		
P.01	E	N
M.303	150560.036115	240200.799819
M.304	150562.970558	240201.423554
M.305	150565.893668	240202.098407
M.306	150568.816778	240202.773260
M.307	150571.751221	240203.396995
M.308	150574.686794	240203.799614
M.309	150577.669829	240204.124181
M.310	150580.646777	240204.490289
M.311	150583.617637	240204.877228


Abaco Coordinate di Tracciamento - Opere		
P.01	E	N
M.415	150553.961860	240200.893014
M.416	150553.303575	240203.819899
M.417	150552.645290	240206.746785
M.418	150551.987005	240209.673671
M.419	150551.328720	240212.600557
M.420	150550.670435	240215.527443
M.421	150550.012150	240218.454329
M.422	150549.353866	240221.381215
M.423	150548.695581	240224.308101
M.424	150548.037296	240227.234986
M.425	150547.379011	240230.161872
M.426	150546.720726	240233.088758

1 WBS CBA11 - Callout 01  
1 : 200


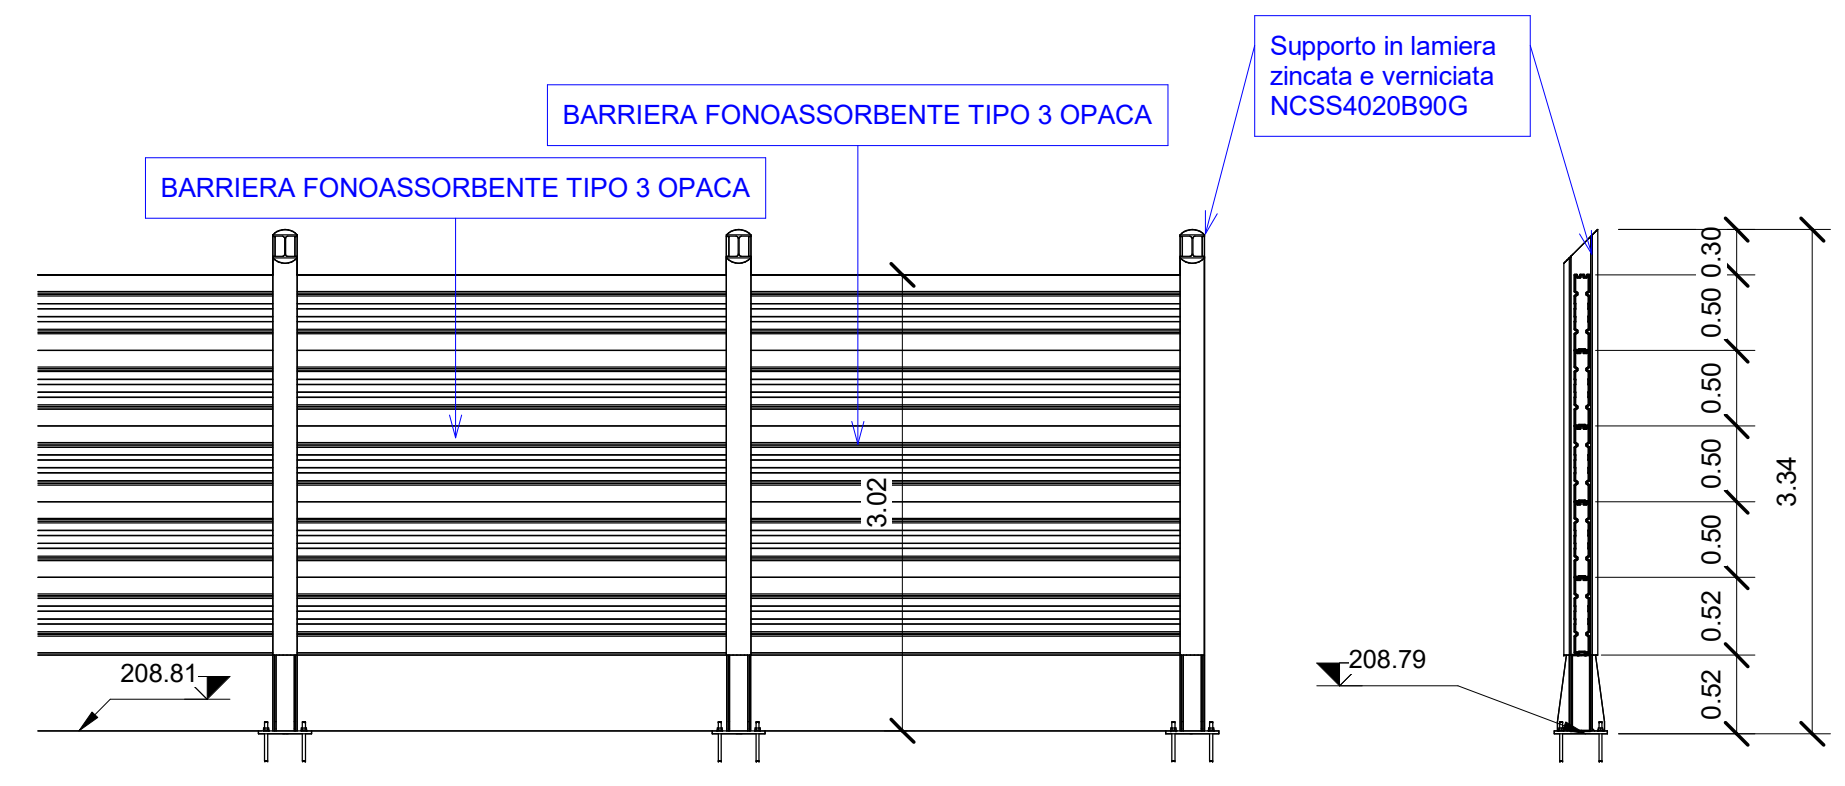


2 Sezione tipologica  
1 : 50

4 Sezione tipologica  
1 : 50

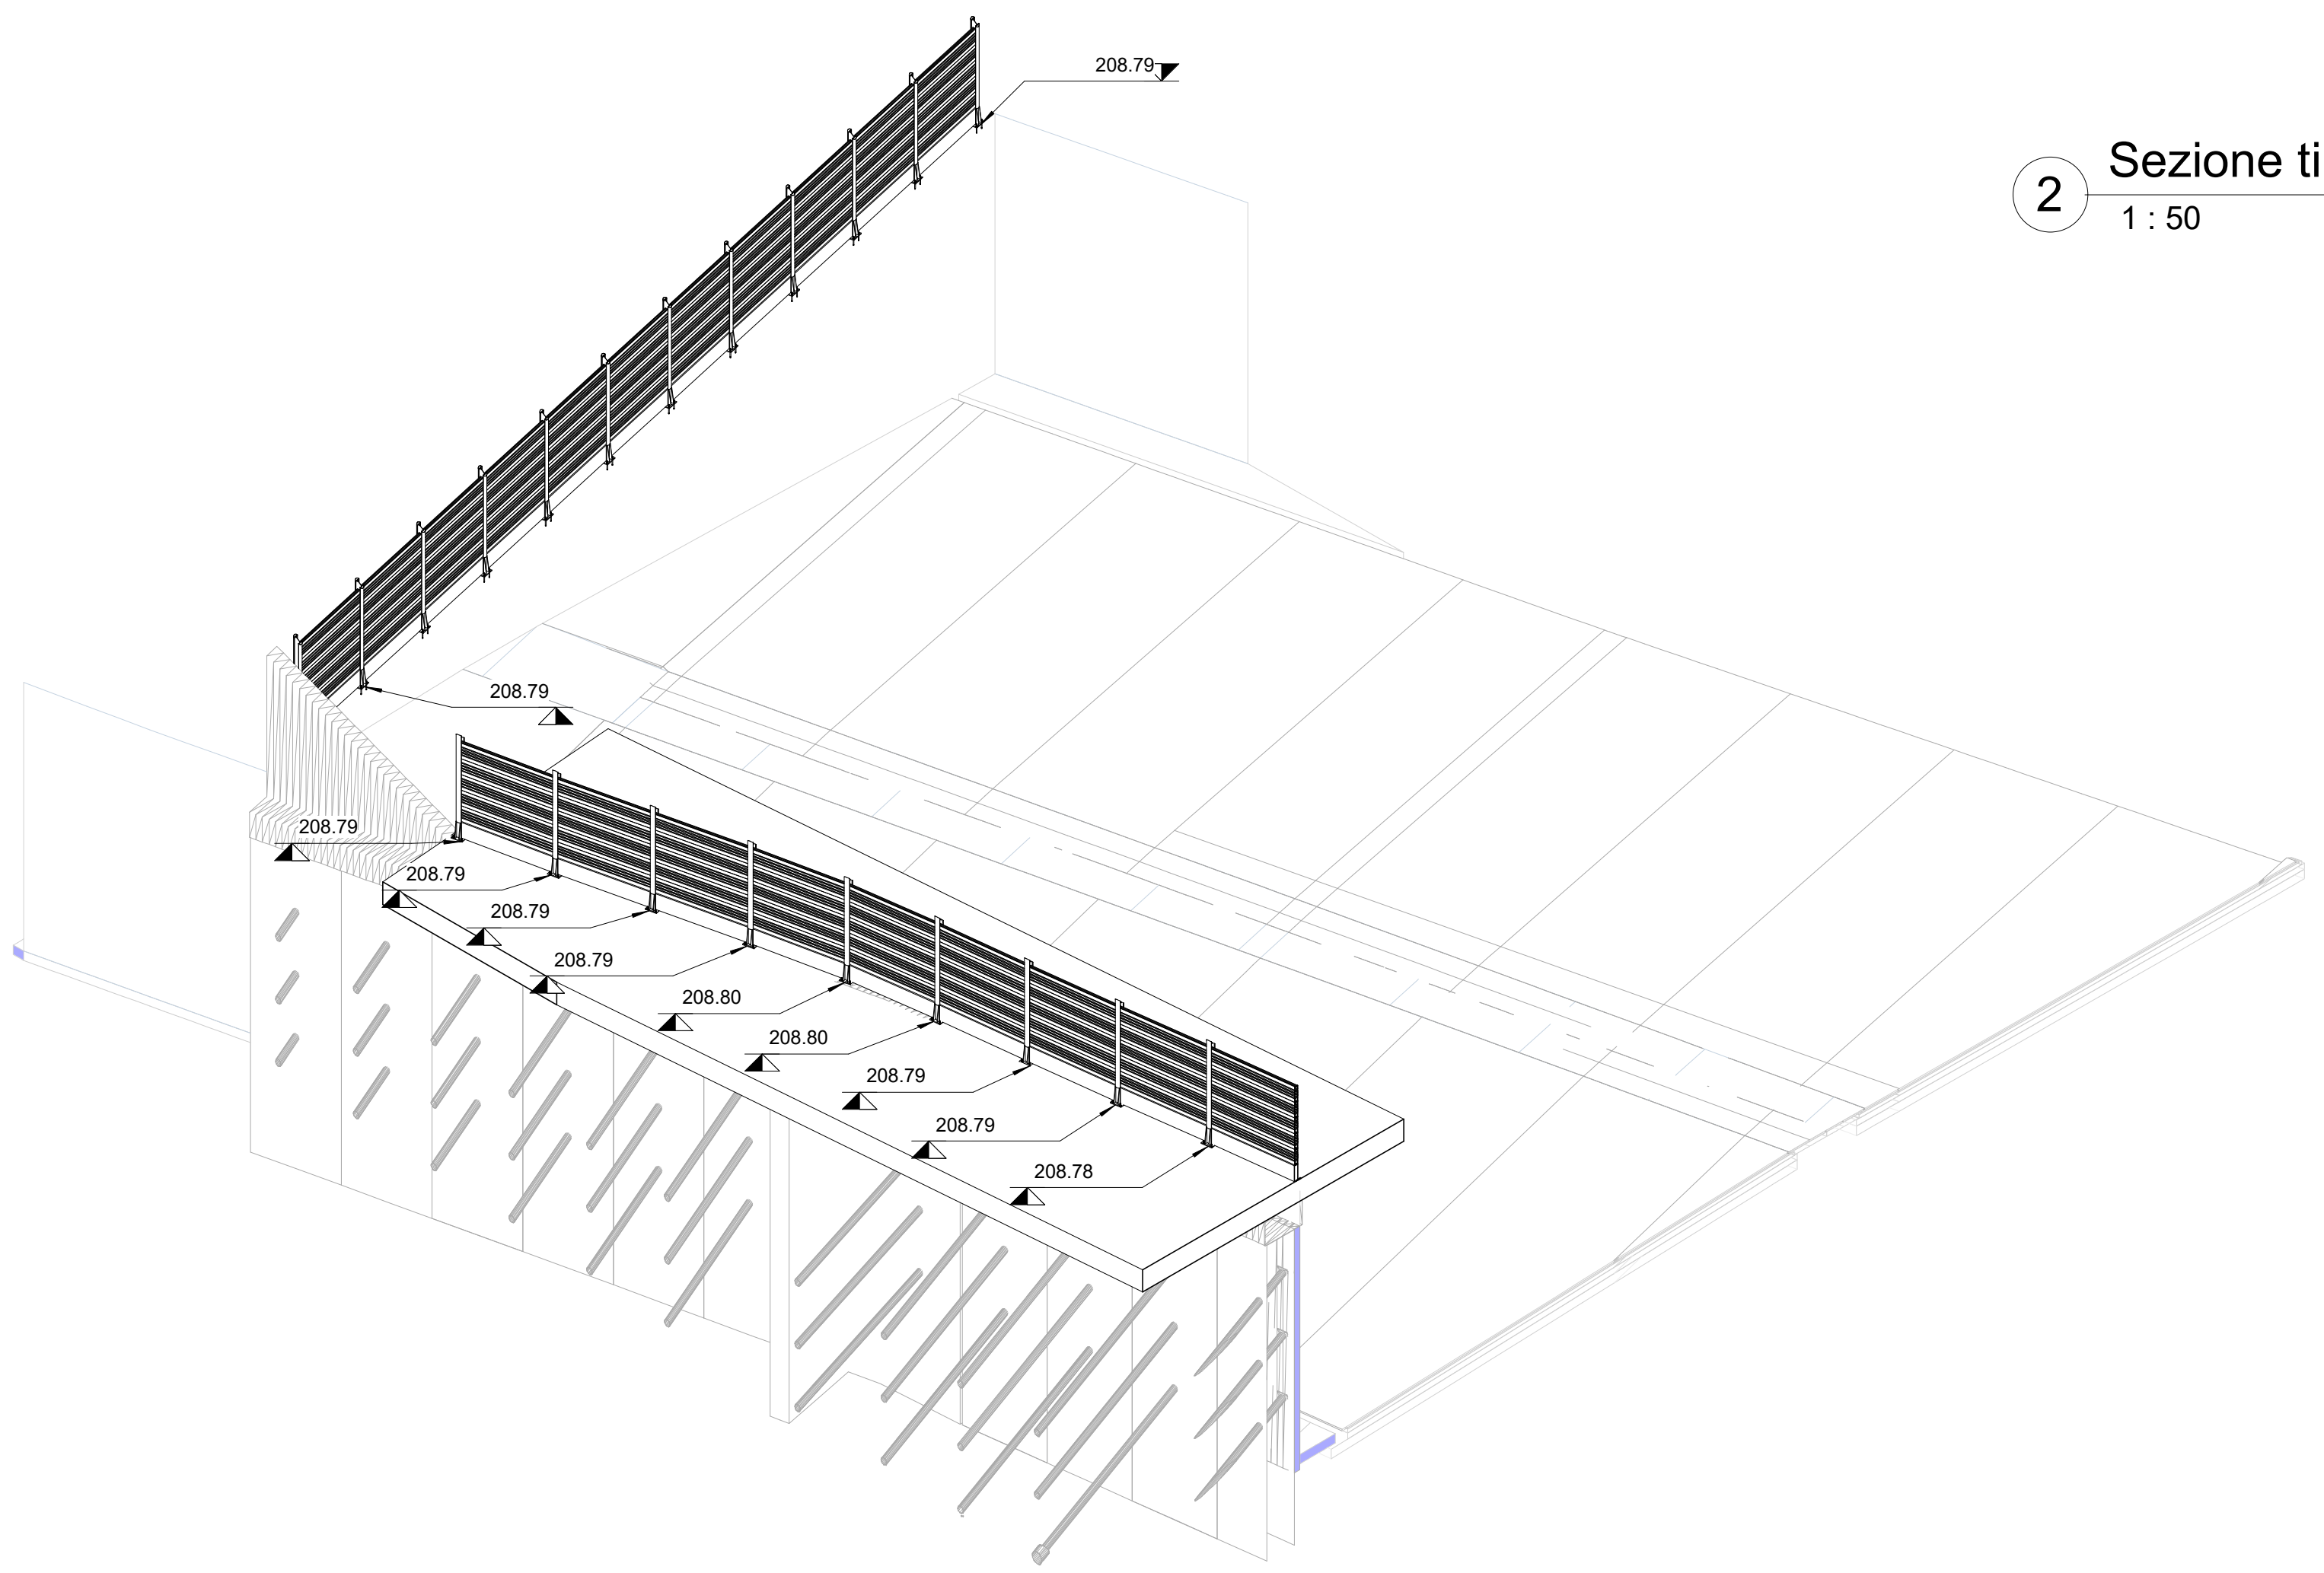

3 Assonometria pt.1

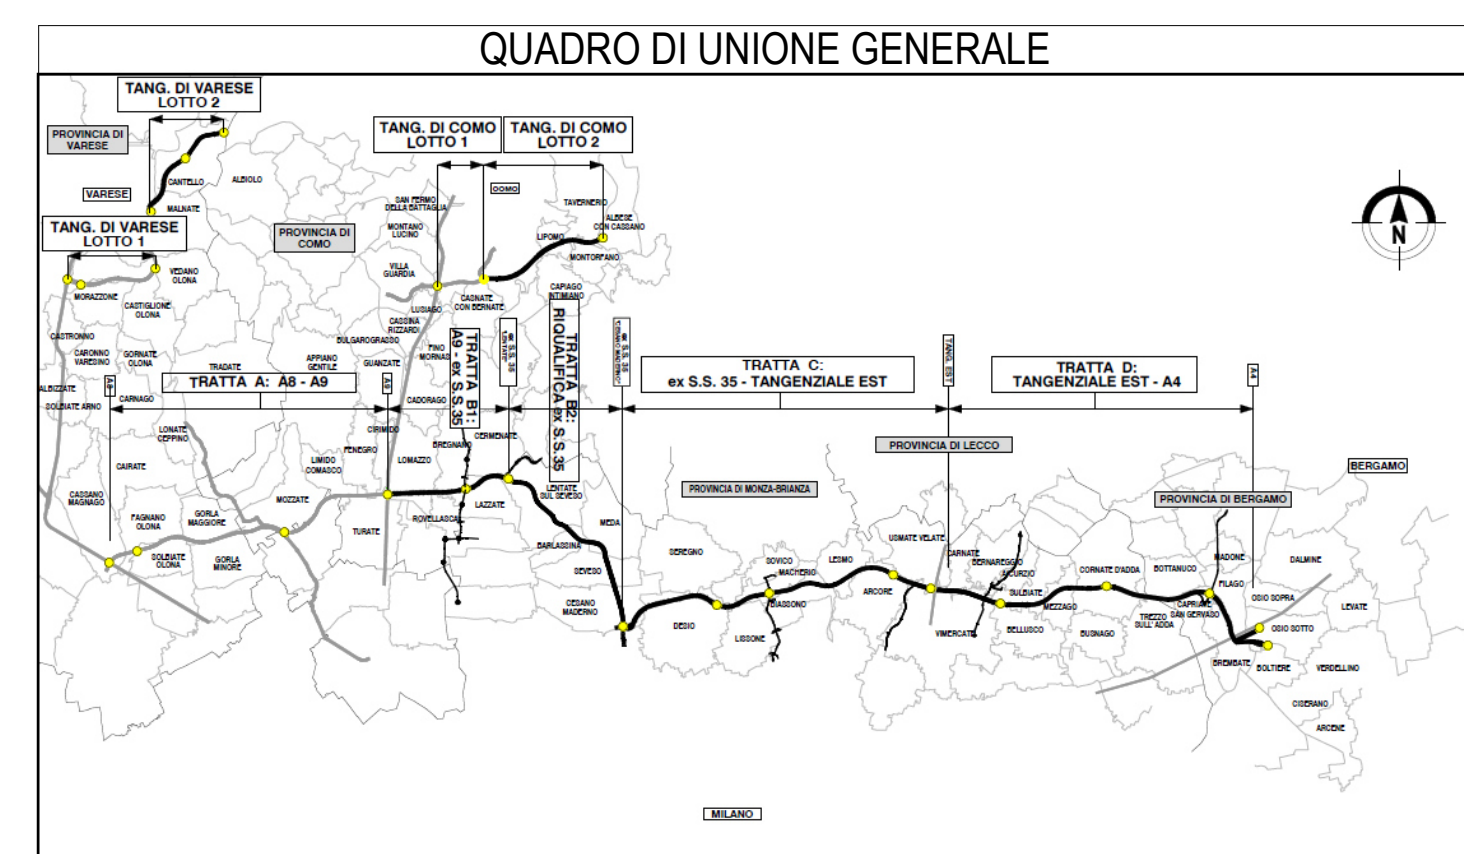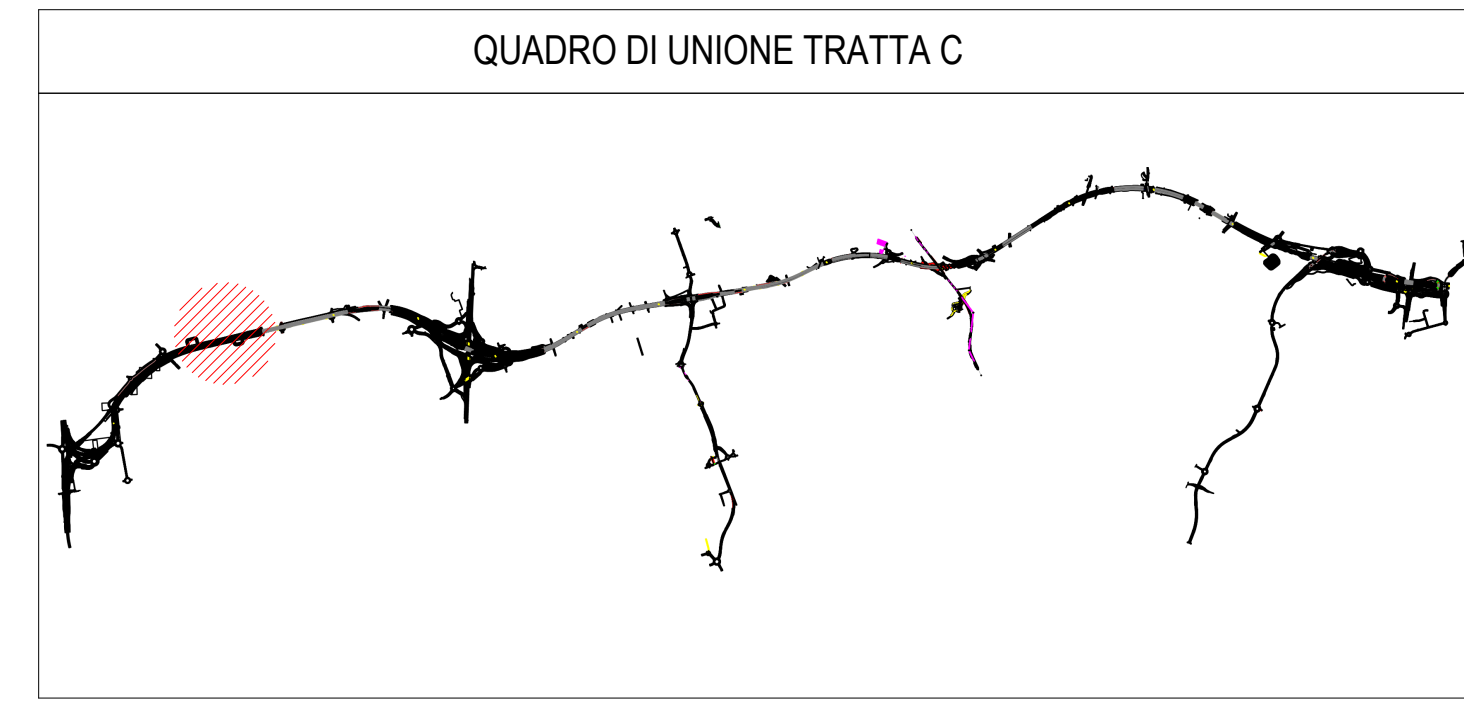

**COLLEGAMENTO AUTOSTRADALE**  
**DALMINE-COMO-VARESE-VALICO DEL GAGGIOLO E OPERE AD ESSO CONNESSE**  
CODICE C.U.P. F118080027001  
**PROGETTO ESECUTIVO**  
**TRATTA C**  
WBS C.BA.11 pt1

IDENTIFICAZIONE ELABORATO		CONTRAENTE GENERALE	
FASE PROGETTUALE	WBS	<b>PEDELOMBARDA NUOVA S.c.p.A.</b>	
AMBITO	TRATTA		
CATEGORIA	OPERA	DATA	REVISIONE
PARTE DI OPERA	TIPO ELABORATO	15/09/2023	A00
PROGRESSIVA	REVISIONE ESTERNA	ELABORAZIONE PROGETTUALE	
A	A	PROGETTISTI	RESPONSABILE
		Ing. Alberto Rinaldi	INGEGNERIA
		Erre Via A. S.r.l.	PRESTAZIONI
			SPECIALISTICHE
		Ing. Carlo Listori	
		Redatto	Verificato
		Ing. Andrea Meloni	Approvato
		Ing. Enrico Moretti	Ing. Enrico Moretti
CONCEDENTE	CONCESSIONARIO	PROGETTISTA	
CONCESSIONARI AUTOSTRADALI LOMBARDE	Autorisposta Pedemontana Lombarda		

Il presente documento non potrà essere copiato, riprodotto o altrimenti pubblicato in tutto o in parte senza il consenso scritto di Autorisposta Pedemontana Lombarda S.p.A. Ogni utilizzo non autorizzato sarà perseguito a norma di legge.  
This document may not be copied, reproduced or published either in part or entirely without the written permission of Autorisposta Pedemontana Lombarda S.p.A. Unauthorized use will be persecuted by law.