





1 Stalcio Planimetrico
1 : 500



2 Sezione 01
1 : 500

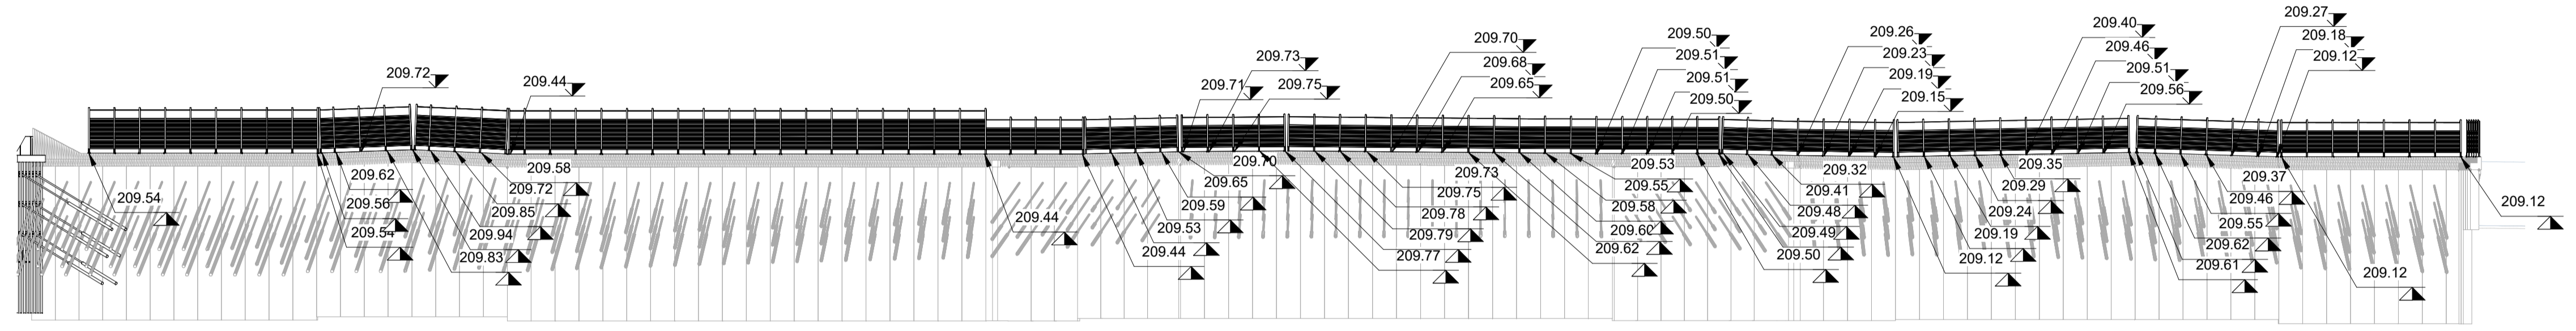

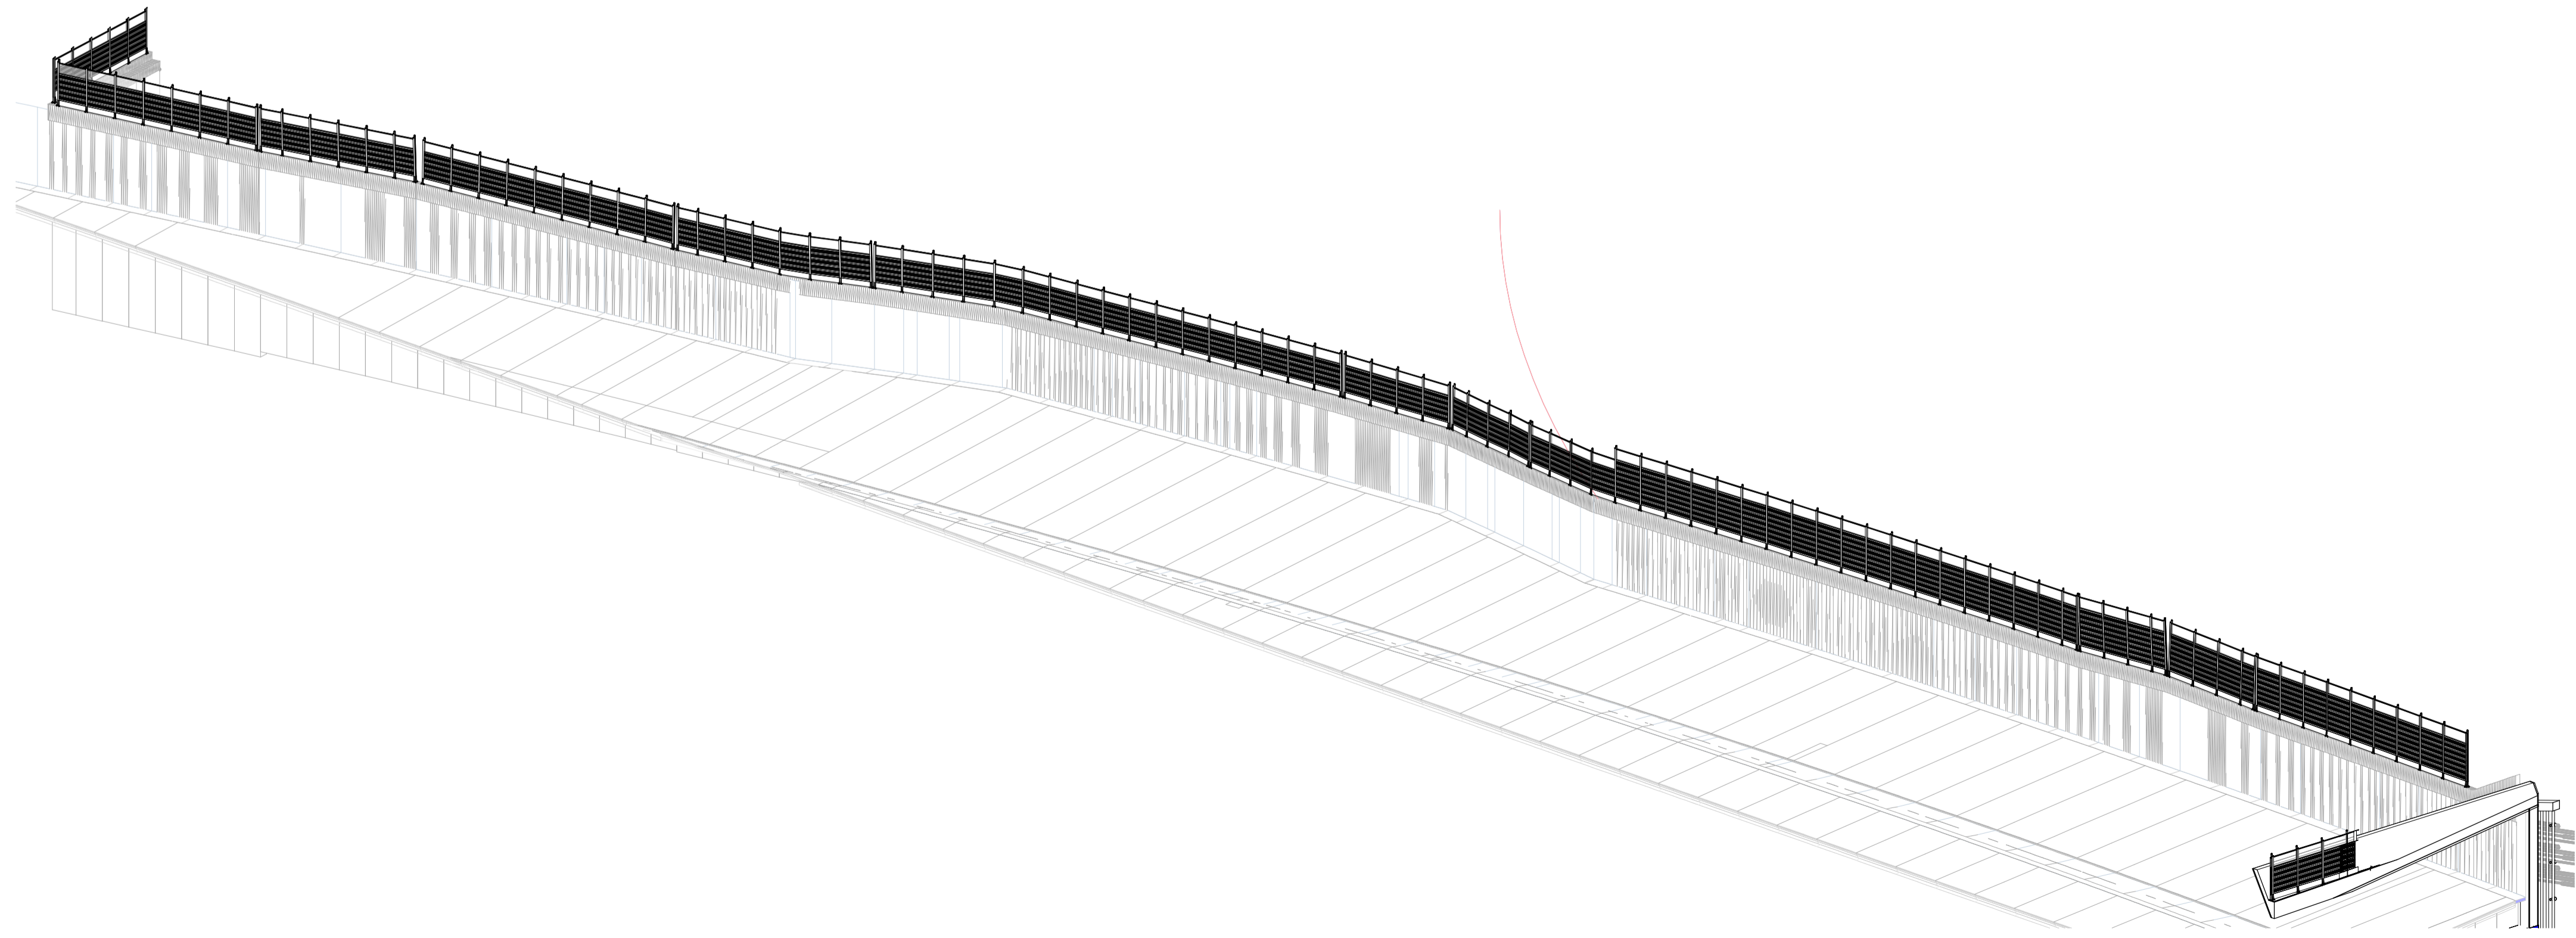

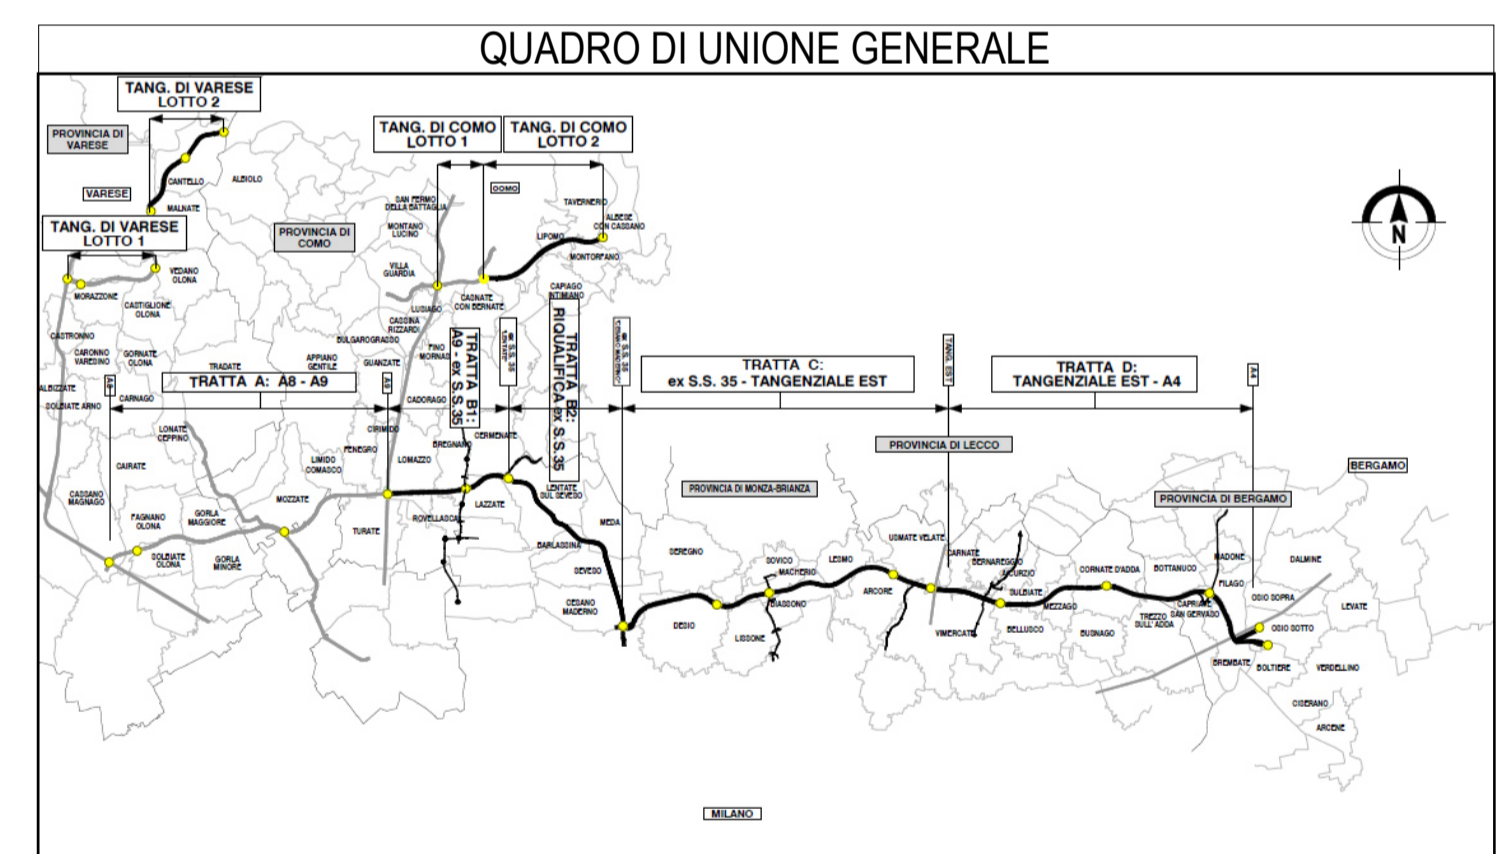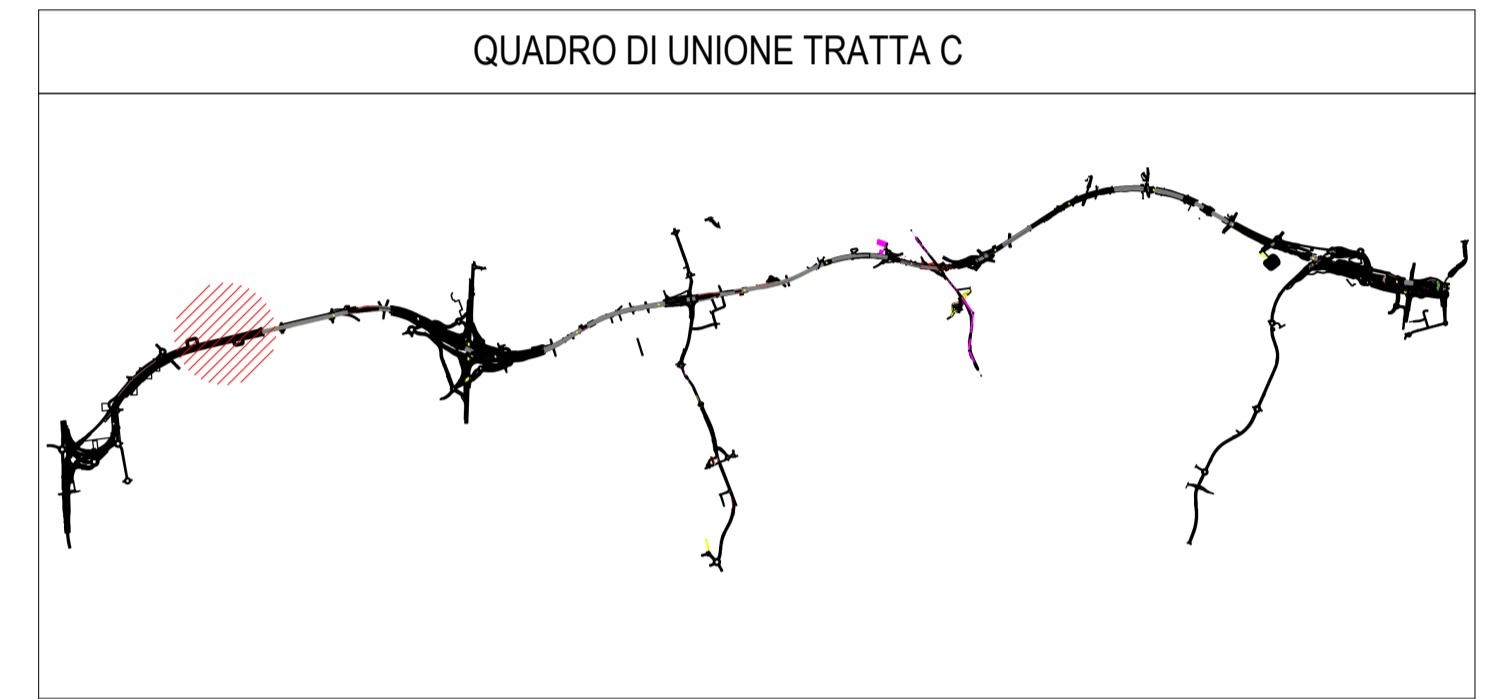

3 Assonometria generale






COLLEGAMENTO AUTOSTRADALE
DALMINE-COMO-VARESE-VALICO DEL GAGGIOLO E OPERE AD ESSO CONNESSE
CODICE C.U.P. F118060027001
PROGETTO ESECUTIVO
TRATTA C
WBS C.BA.12

IDENTIFICAZIONE ELABORATO		CONTRAENTE GENERALE	
FASE PROGETTUALE	WBS	PEDELOMBARDA NUOVA S.c.p.A.	
AMBITO	TRATTA	DATA	REVISIONE
CATEGORIA	OPERA	15/09/2023	A00
PARTE DI OPERA	PROGRESSIVA	ELABORAZIONE PROGETTUALE	
TIPO ELABORATO	A	PROGETTISTI	RESPONSABILE
REVISIONE ESTERNA		Ing. Alberto Rinaldi	Integrazione
		Erre Via A. S.r.l.	PRESTAZIONI
			SPECIALISTICHE
		Ing. Carlo Listori	
		Redatto	Verificato
		Ing. Andrea Molteni	Approvato
		Ing. Enrico Moroni	
CONCEDENTE	CONCESSIONARIO	PROGETTISTA	
			

Il presente documento non potrà essere copiato, riprodotto o altrimenti pubblicato in tutto o in parte senza il consenso scritto di Autorisposta Pedemontana Lombarda S.p.A. Ogni utilizzo non autorizzato sarà perseguito a norma di legge. This document may not be copied, reproduced or published either in part or entirely without the written permission of Autorisposta Pedemontana Lombarda S.p.A. Unauthorized use will be persecuted by law.