


1 WBS CBA12 - Callout 03  
1 : 200

BARRIERE FONOASSORBENTE TIPO 7 MISTA

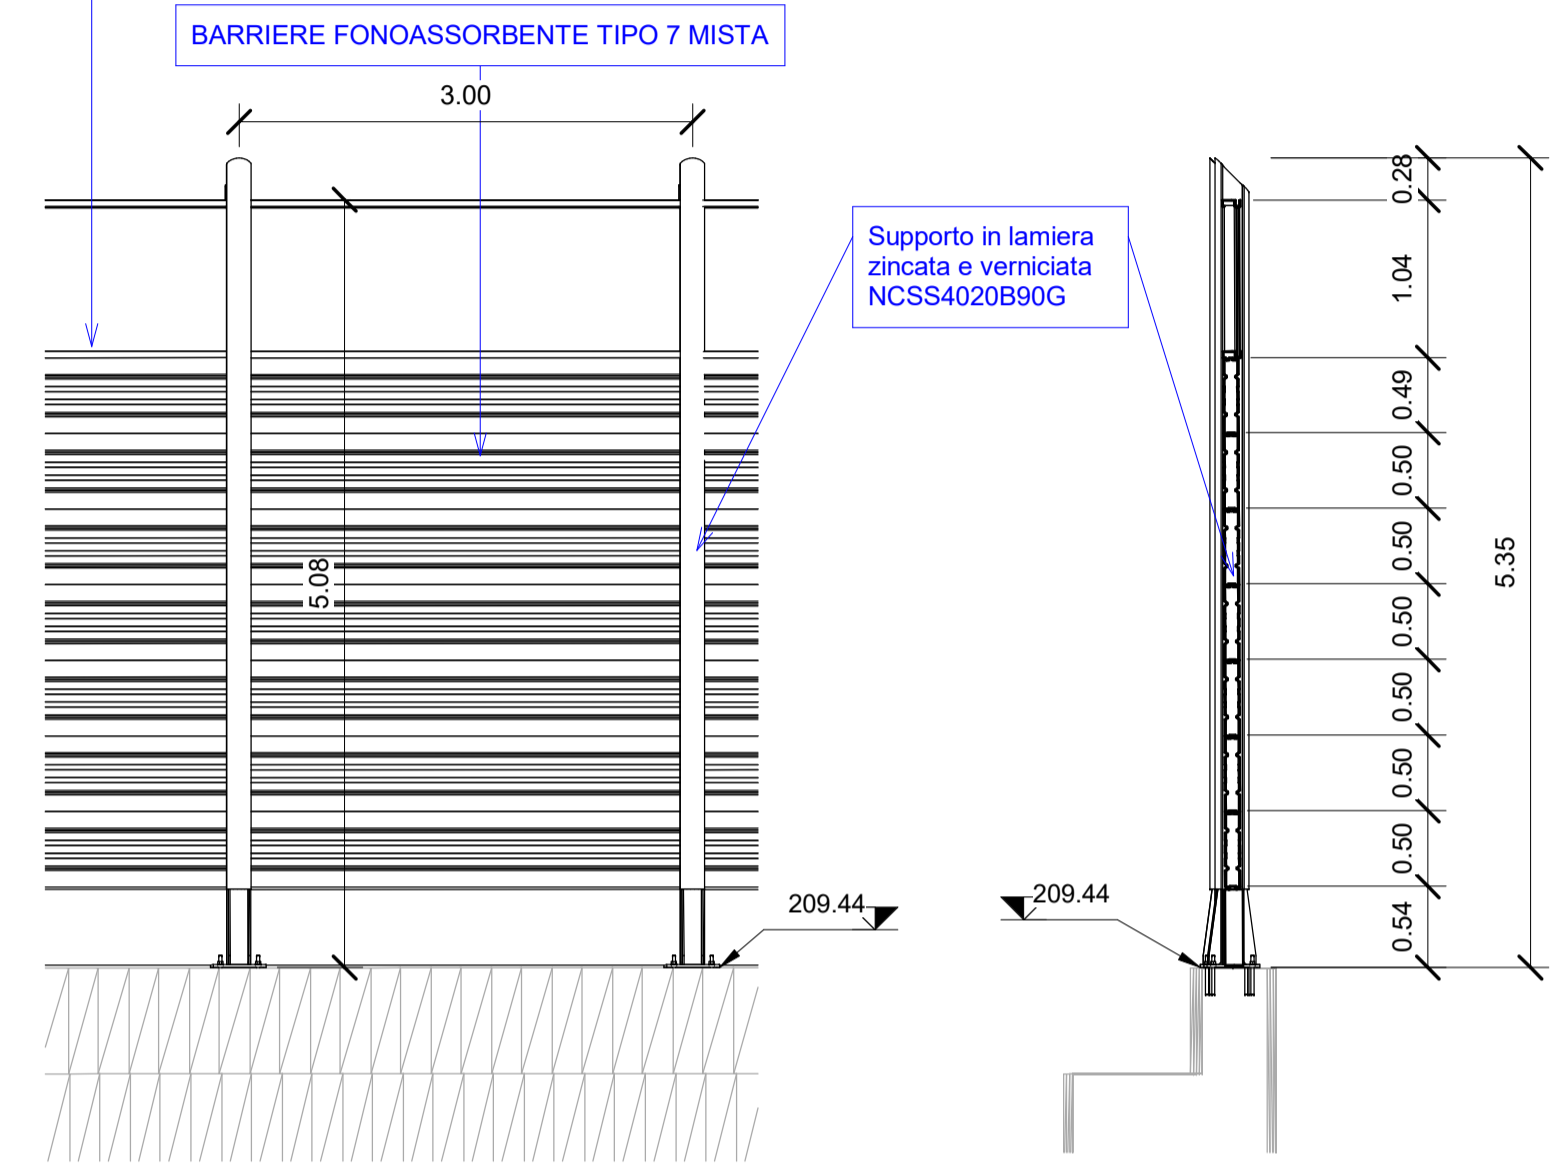


Abaco Coordinate di Tracciamento - Opere		
P.01	E	N
M.240	150832.862218	240282.247384
M.241	150835.857015	240282.393547
M.242	150838.851469	240282.508393
M.243	150841.845599	240282.635014
M.244	150844.840489	240282.739860
M.245	150847.838662	240282.844559
M.246	150850.837366	240282.932741
M.247	150853.836034	240283.022114
M.248	150856.835223	240283.111850
M.249	150859.833396	240283.196548
M.250	150862.832677	240283.252220
M.251	150865.822698	240283.286653
M.252	150868.087272	240283.281075
M.253	150871.084260	240283.320547

Abaco Coordinate di Tracciamento - Opere		
P.01	E	N
M.254	150874.081120	240283.327681
M.255	150877.077085	240283.355532
M.256	150879.153055	240283.372602
M.257	150882.151150	240283.372268
M.258	150885.149246	240283.371935
M.259	150888.147341	240283.341602
M.260	150890.152856	240283.363018
M.261	150893.152856	240283.323018
M.262	150896.152856	240283.263018
M.263	150899.151989	240283.210891
M.264	150902.150458	240283.155075
M.265	150905.149480	240283.078475
M.266	150908.148294	240282.994122
M.267	150911.148294	240282.914122
M.268	150914.139289	240282.821846



Abaco Coordinate di Tracciamento - Opere		
P.01	E	N
M.335	150867.669193	240283.280201
M.336	150878.754357	240283.382276
M.337	150889.790244	240283.364354

Abaco Coordinate di Tracciamento - Opere		
P.01	E	N
M.466	150444.166889	240180.021067

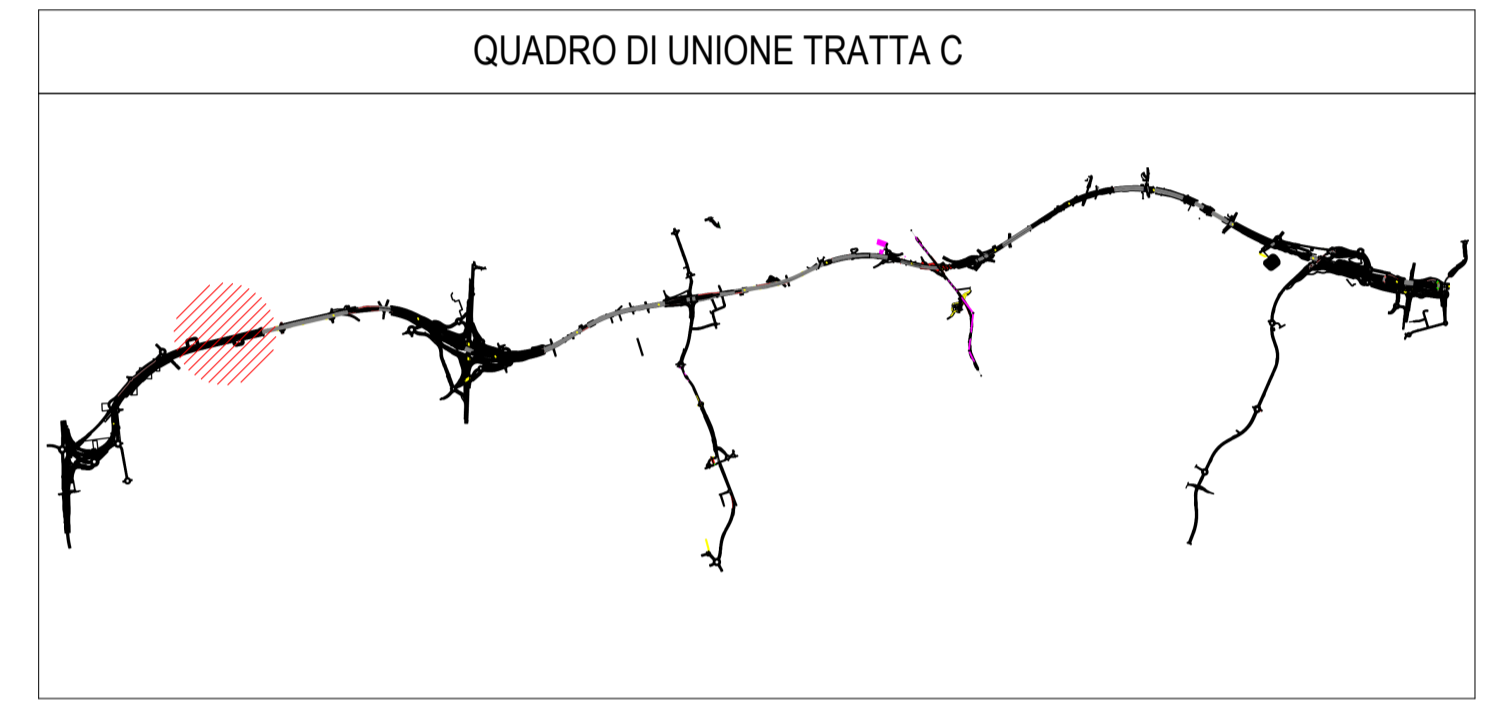

2 Sezione tipologica  
1 : 50

3 Sezione tipologica  
1 : 50

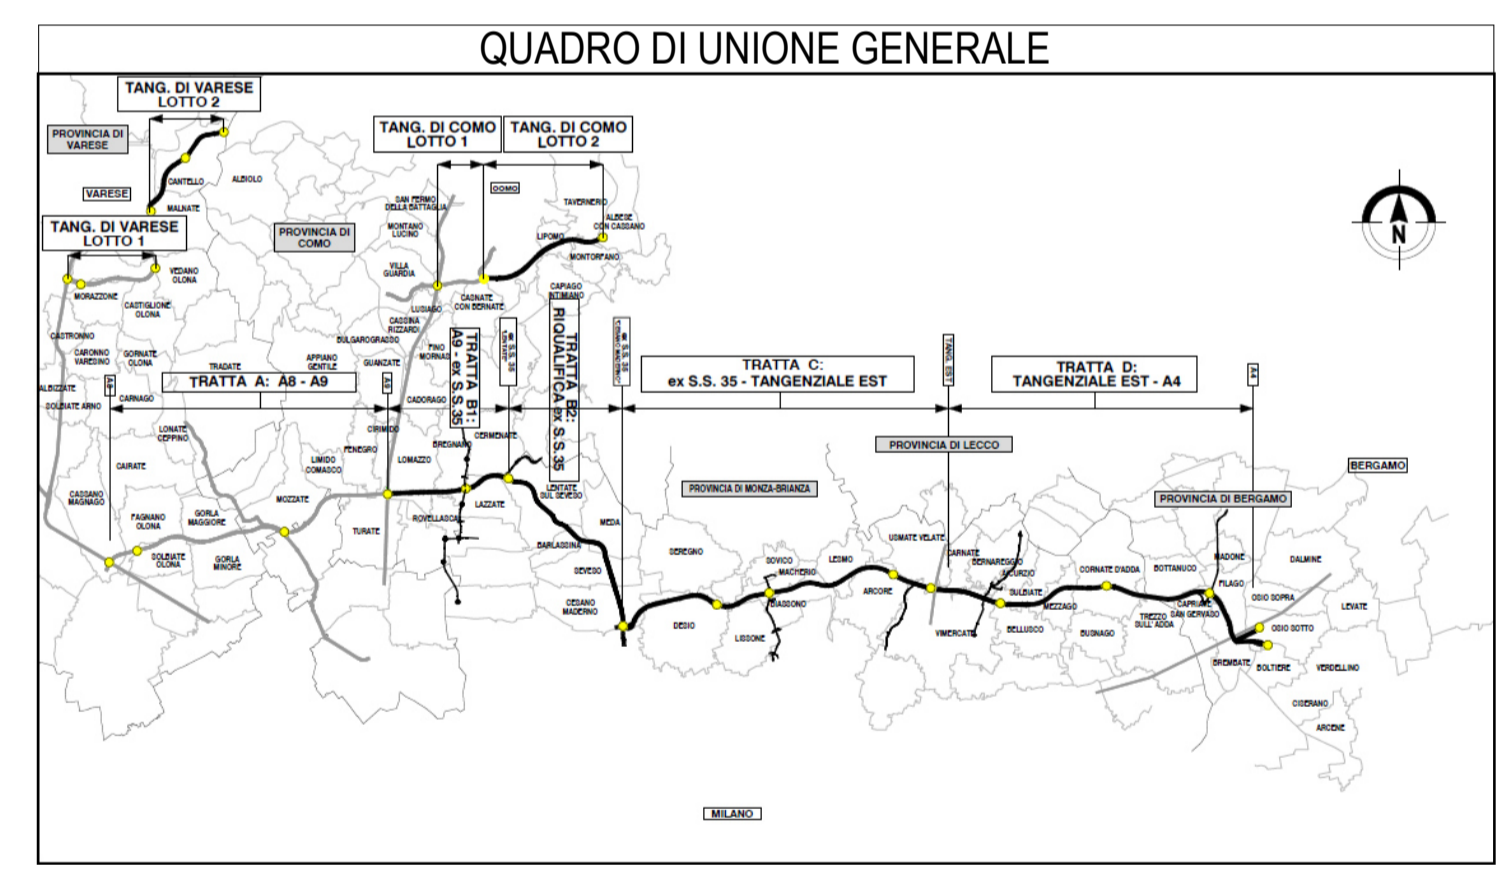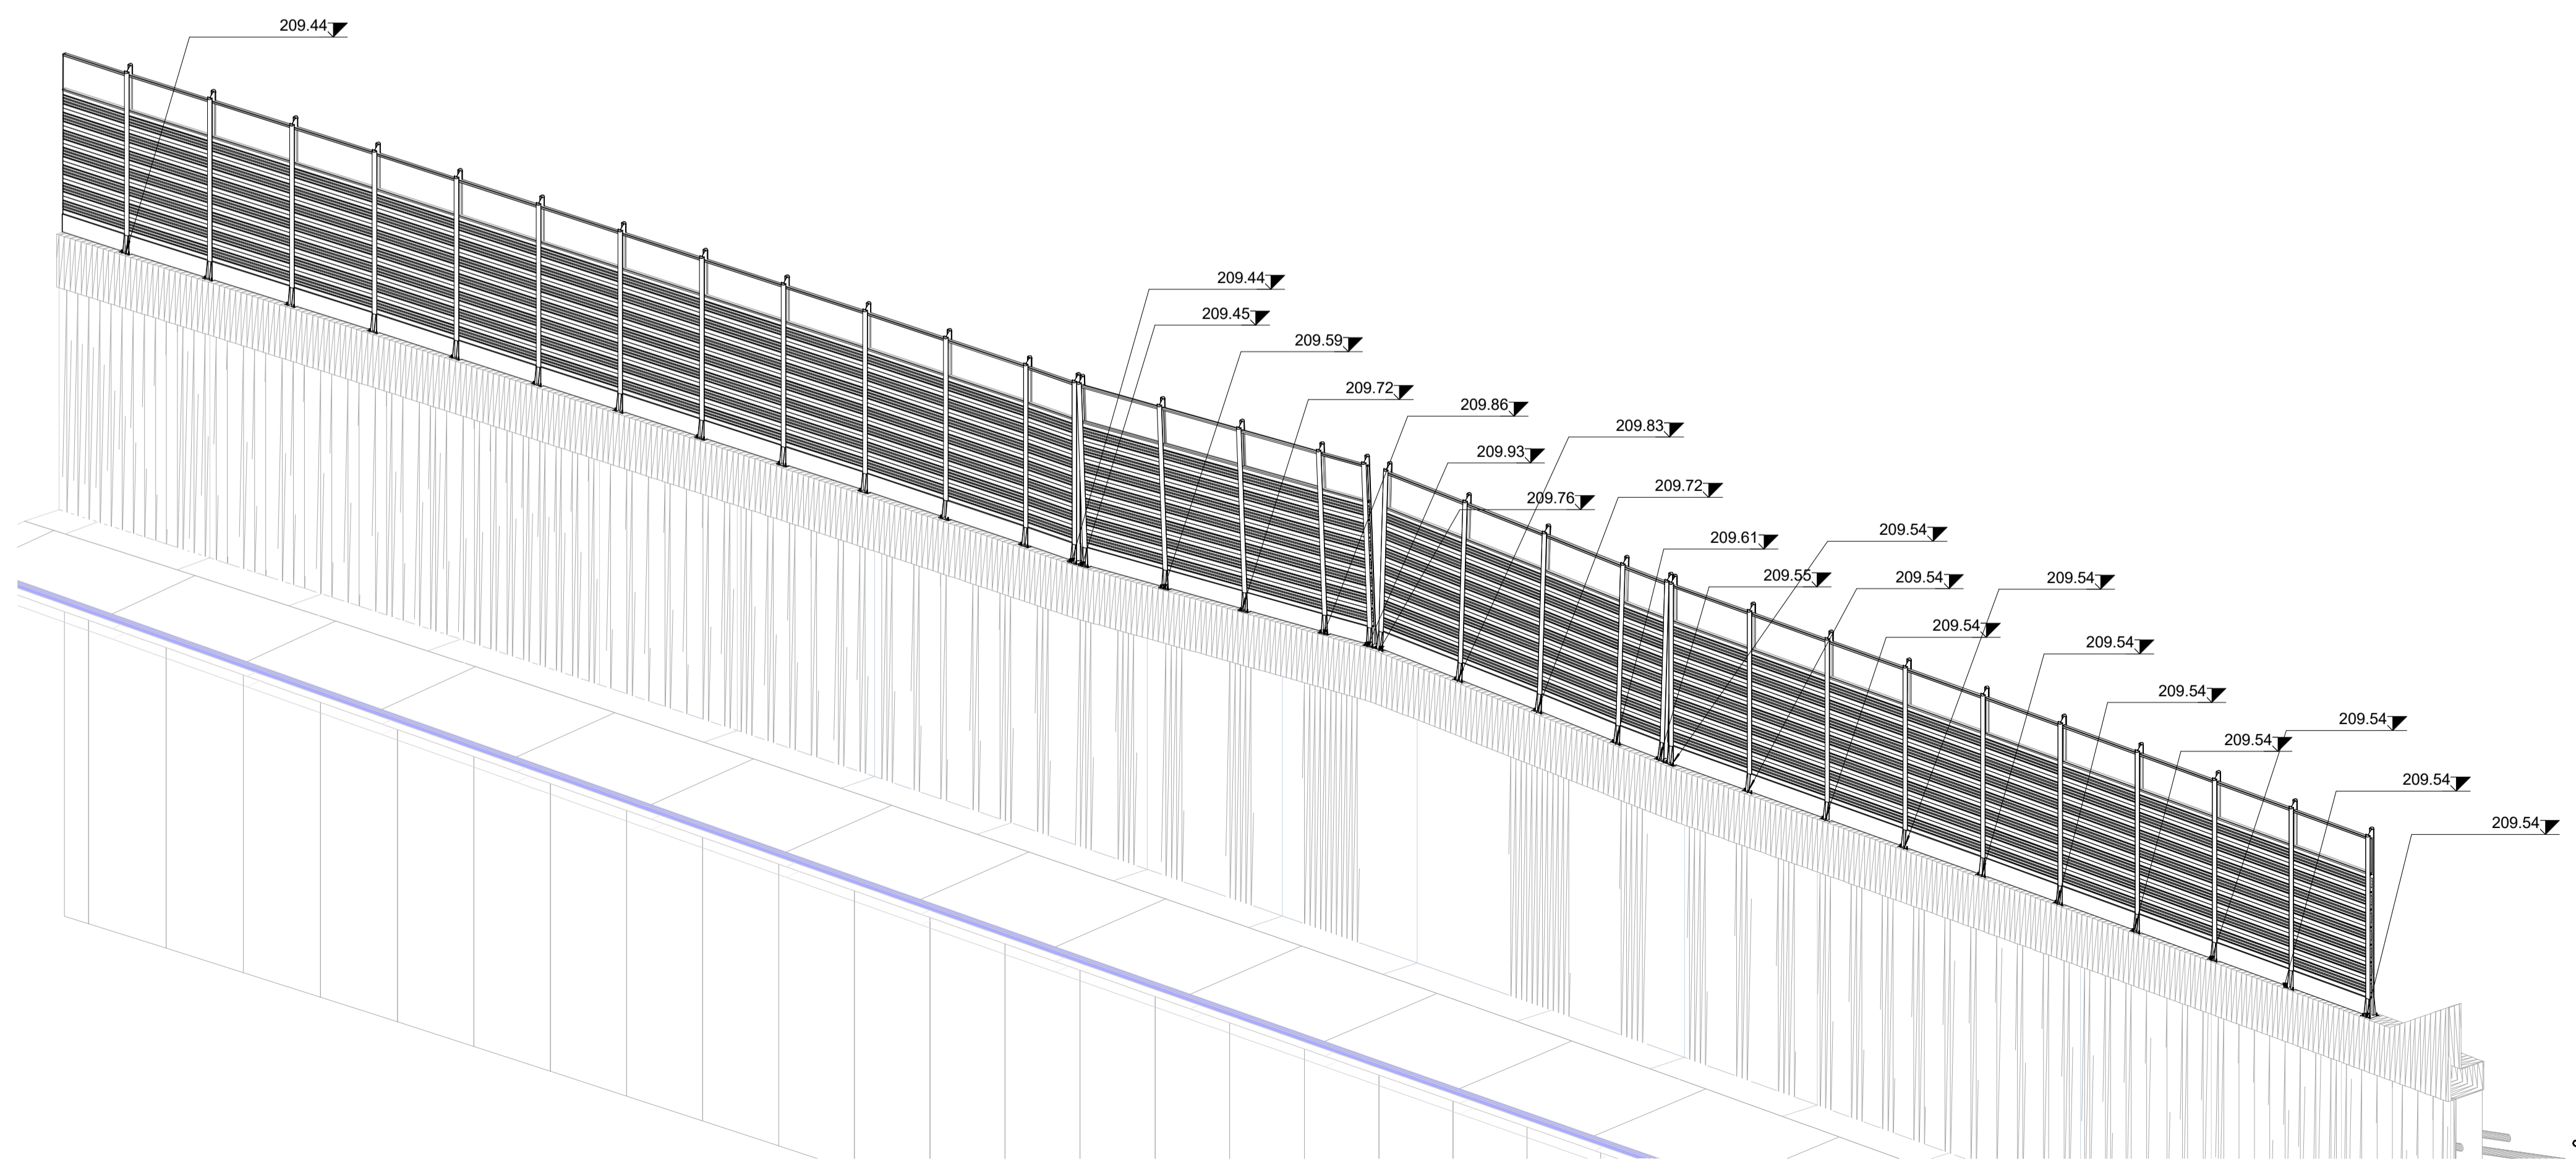

4 Assonometria pt.3

**COLLEGAMENTO AUTOSTRADALE  
DALMINE-COMO-VARESE-VALICO DEL GAGGIOLO E OPERE AD ESSO CONNESSE**  
CODICE C.U.P. F118080027007

**PROGETTO ESECUTIVO  
TRATTA C**  
WBS C.BA.12 pt3

<b>IDENTIFICAZIONE ELABORATO</b>		<b>CONTRAENTE GENERALE</b>	
WBS	AMBE CC	<b>PEDELOMBARDA NUOVA S.p.A.</b>	
<b>FASE PROGETTUALE</b>	<b>REVISIONE</b>	<b>DATA</b>	<b>ELABORAZIONE PROGETTUALE</b>
AMBE CC	A00	15/09/2023	PROGETTISTI: Ing. Alberto Rinaldi, Ing. Erre Via A. S.r.l. RESPONSABILE INTEGRAZIONE PRESTAZIONI SPECIALISTICHE: Ing. Carlo Listorti
<b>CONCEDENTE</b>	<b>CONCESSIONARIO</b>	<b>PROGETTISTA</b>	
CONCESSIONARI AUTOSTRADALI LOMBARDE	Autosstrada Pademontana Lombarda	PROGER, ROCK, S&S, S&S, S&S	

Il presente documento non potrà essere copiato, riprodotto o altrimenti pubblicato in tutto o in parte senza il consenso scritto di Autosstrada Pademontana Lombarda S.p.A. Ogni utilizzo non autorizzato sarà perseguito a norma di legge. This document may not be copied, reproduced or published either in part or entirely without the written permission of Autosstrada Pademontana Lombarda S.p.A. Unauthorized use will be persecuted by law.