





1 Stalcio Planimetrico  
1 : 1000

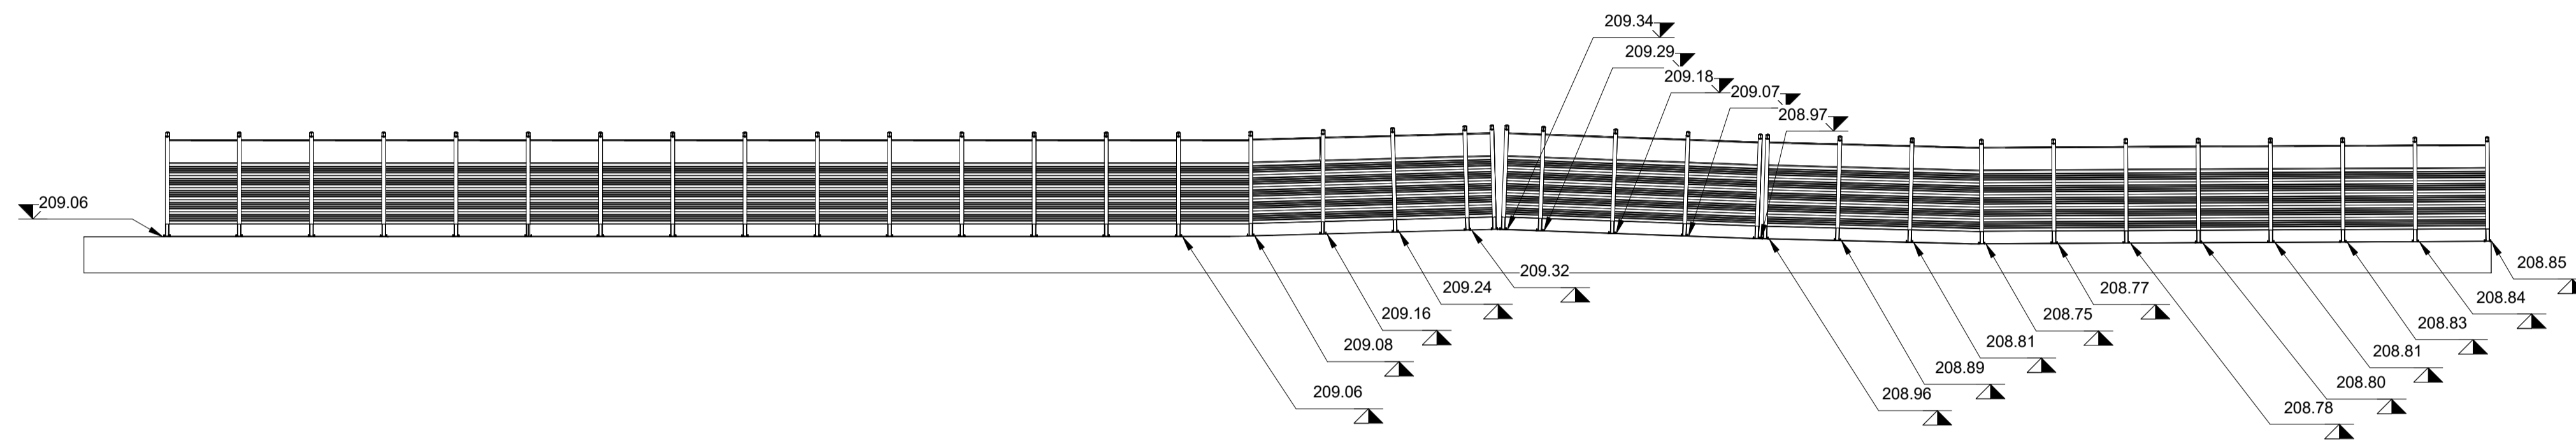

2 Sezione 01  
1 : 200

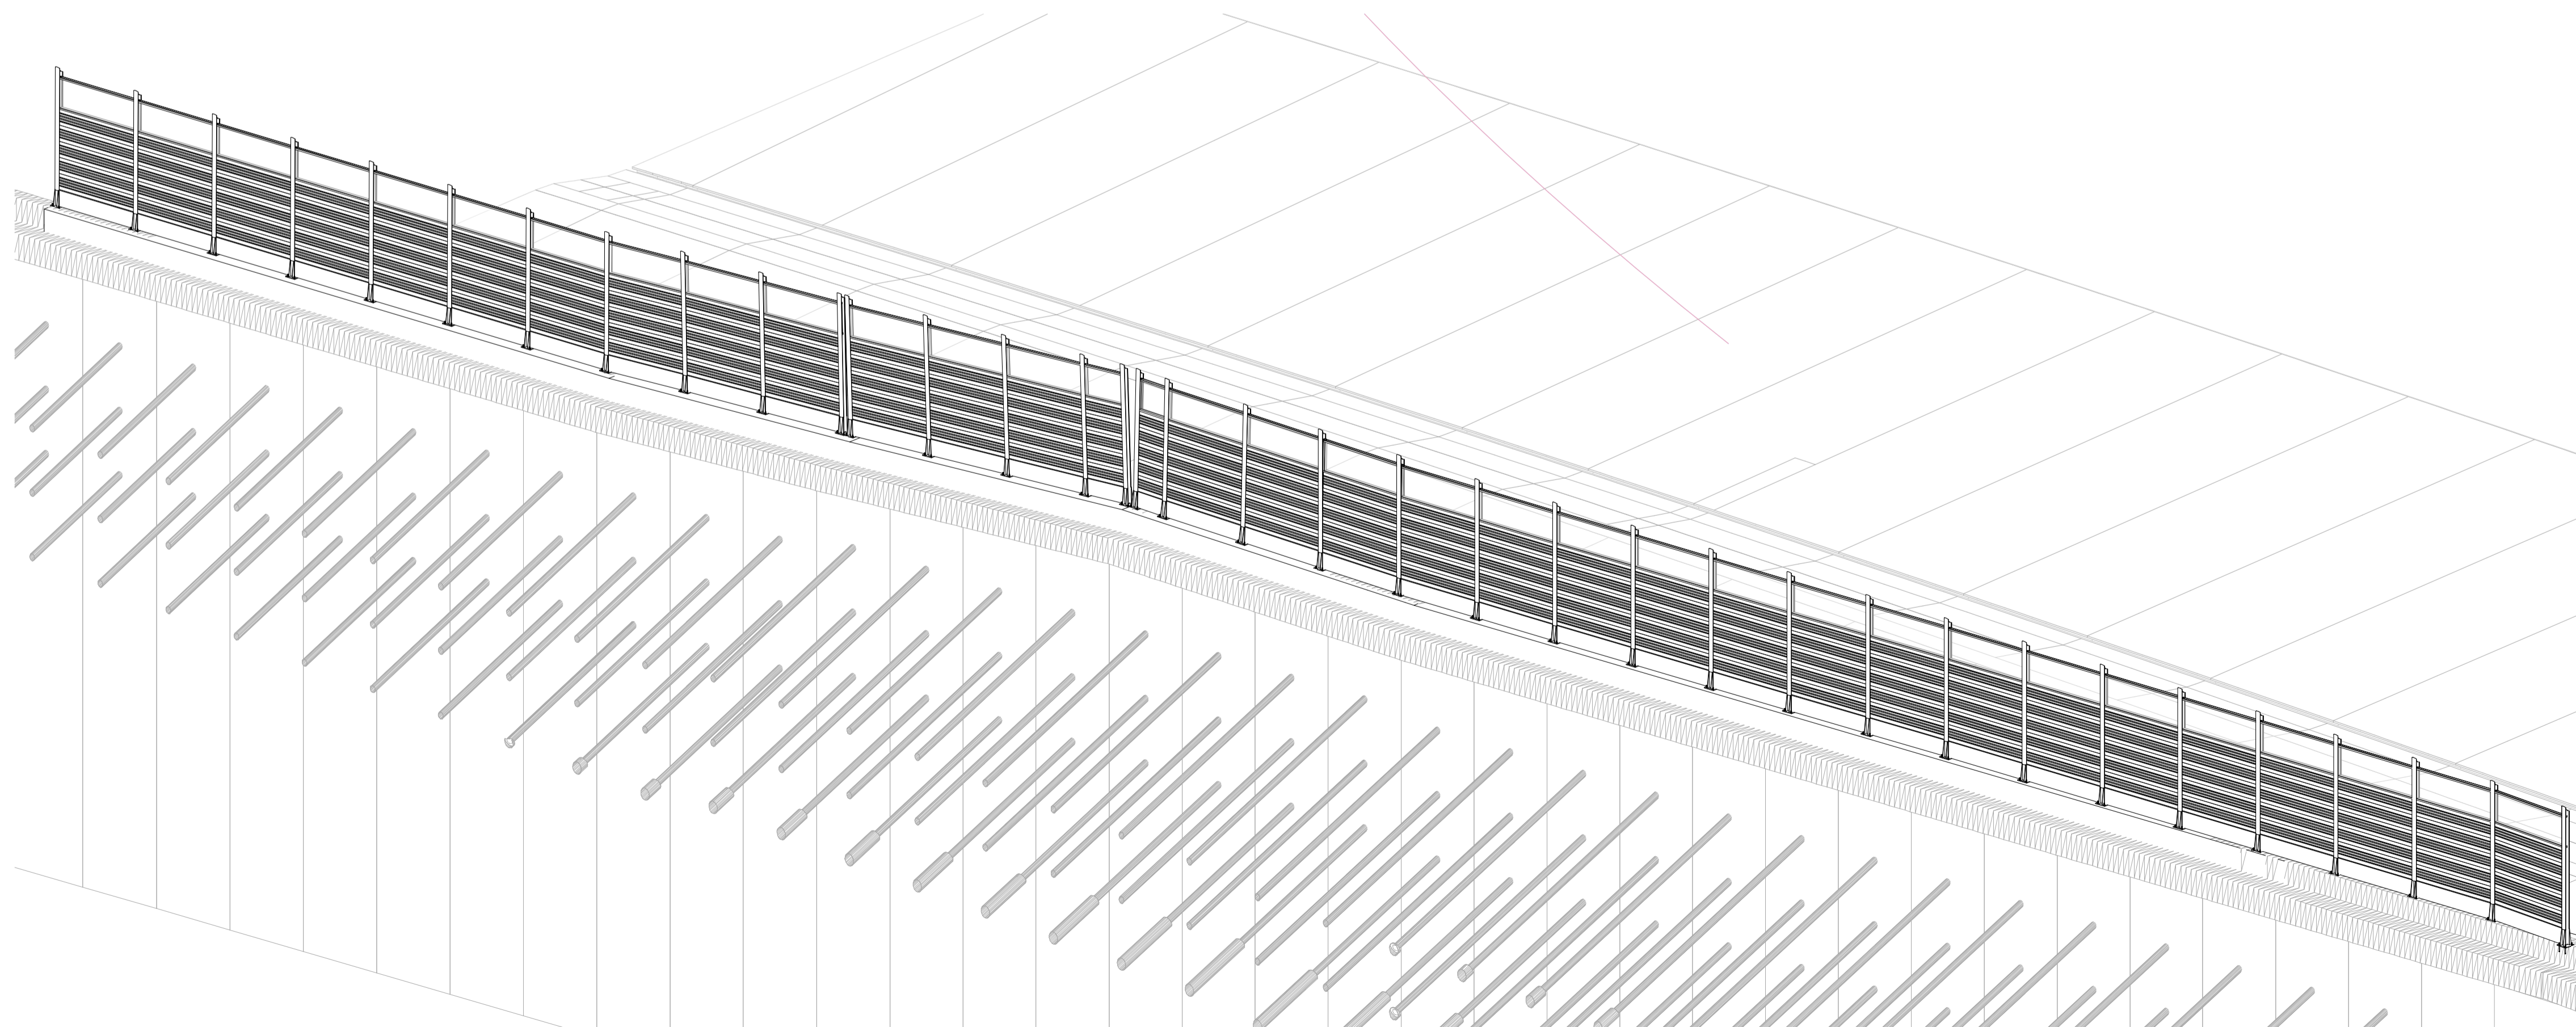

3 Assonometria generale

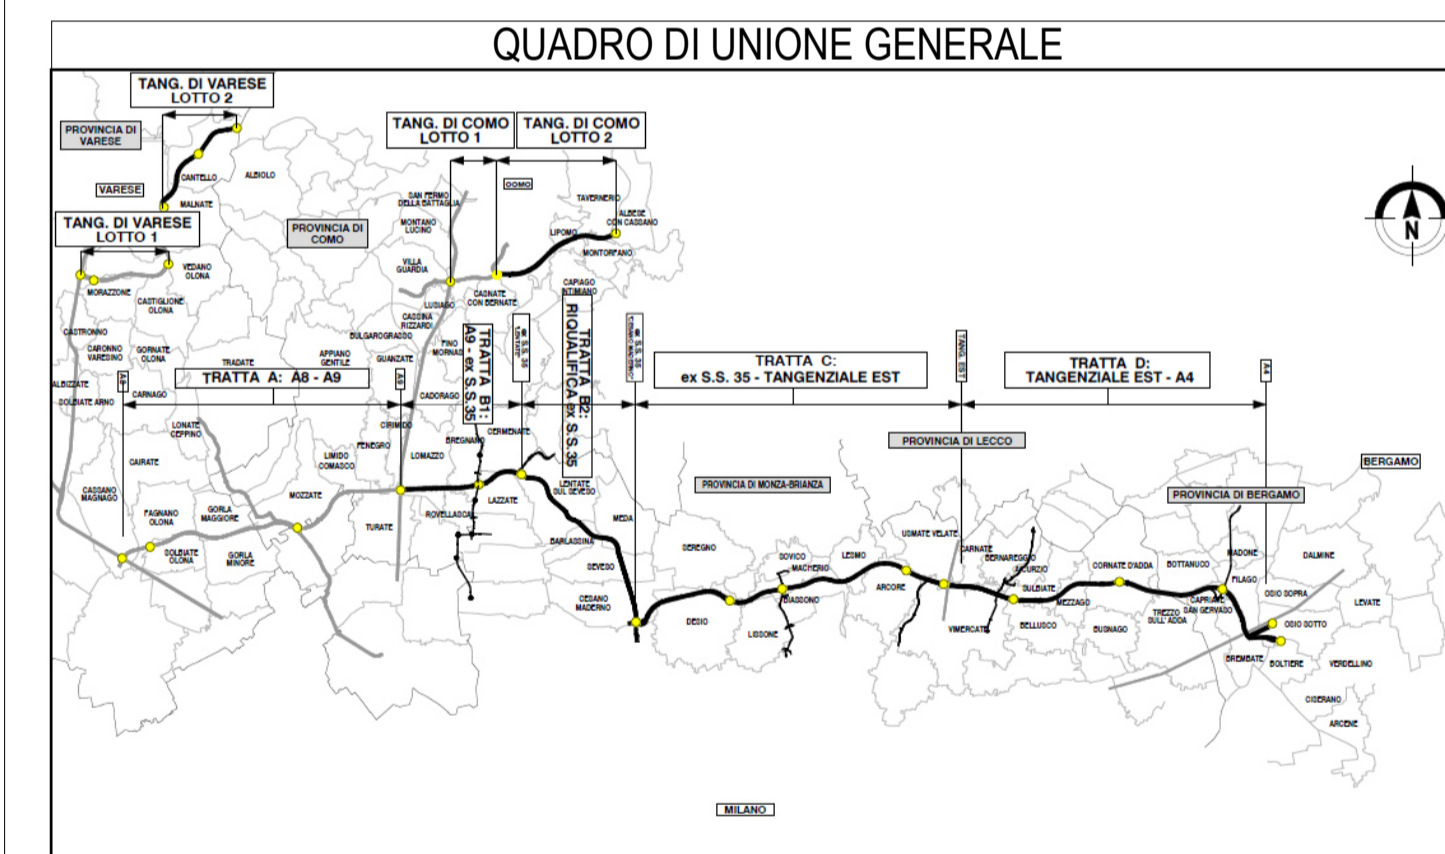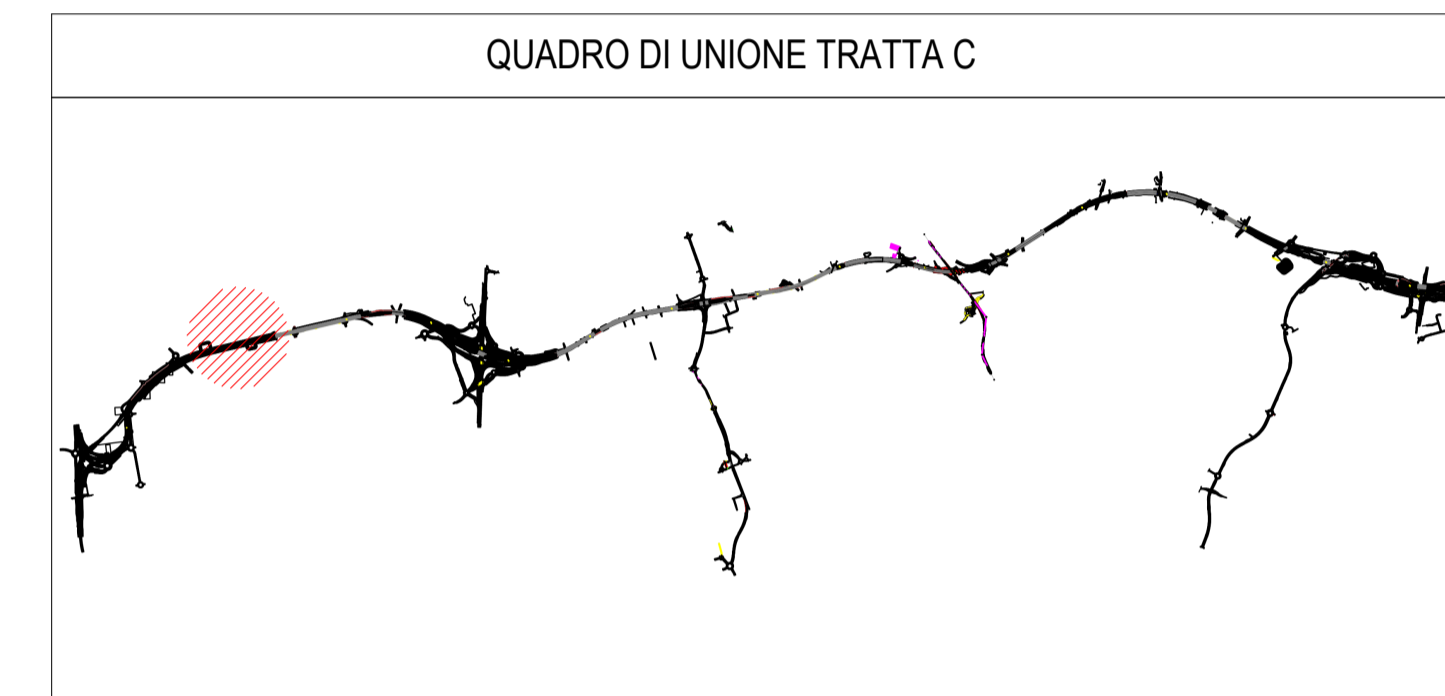

CONCESSIONI  
AUTOSTRADALI  
LOMBARDE

Autosstrada  
Pedemontana  
Lombarda

**COLLEGAMENTO AUTOSTRADALE  
DALMINE-COMO-VARESE-VALICO DEL GAGGIOLO E OPERE AD ESSO CONNESSE**  
CODICE C.U.P. F118060027001

**PROGETTO ESECUTIVO  
TRATTA C**  
WBS C.BA.13

IDENTIFICAZIONE ELABORATO				CONTRAENTE GENERALE	
FASE PROGETTUALE	WBS	TRATTA	OPERA	PEDELOMBARDA NUOVA S.c.p.A.	
AMBITO	TRATTA	CATEGORIA	OPERA	DATA	REVISIONE
AMBE CC				15/09/2023	A00
PARTE DI OPERA	TIPO ELABORATO	PROGRESSIVA	REVISIONE ESTERNA	ELABORAZIONE PROGETTUALE	
			A	PROGETTISTI	RESPONSABILE
				Ing. Alberto Rinaldi	INTEGRAZIONE
				Erre Via A. S.r.l.	PRESTAZIONI
				PROGETTISTA	SPECIALISTICHE
				Ing. Carlo Listori	
				Redatto	Verificato
				Ing. Andrea Mariani	Approvato
				Ing. Enrico Moretti	
CONCEDENTE				CONCESSIONARIO	
CONCESSIONI AUTOSTRADALI LOMBARDE				Autosstrada Pedemontana Lombarda	
CONCEDENTE				PROGETTISTA	
CONCESSIONI AUTOSTRADALI LOMBARDE				PROGER	

Il presente documento non potrà essere copiato, riprodotto o altrimenti pubblicato in tutto o in parte senza il consenso scritto di Autosstrada Pedemontana Lombarda S.p.A. Ogni utilizzo non autorizzato sarà perseguito a norma di legge.  
This document may not be copied, reproduced or published either in part or entirely without the written permission of Autosstrada Pedemontana Lombarda S.p.A. Unauthorized use will be persecuted by law.