



1 WBS CBA13  
1 : 200

Abaco Coordinate di Tracciamento - Opere		
P.01	E	N
M.269	150816.584059	240230.549911
M.270	150840.498226	240232.533983
M.271	150843.489968	240232.762976
M.272	150846.480858	240233.001651
M.273	150846.830141	240233.021272
M.274	150849.821196	240233.259977
M.275	150852.814011	240233.493991
M.276	150858.796411	240233.962650
M.277	150861.786396	240234.201487
M.278	150864.779355	240234.420128
M.279	150870.763623	240234.886187
M.280	150873.754288	240235.100369
M.281	150876.744927	240235.333968
M.282	150879.736218	240235.557631
M.283	150882.727709	240235.786322
M.284	150885.717243	240236.039939
M.285	150888.708055	240236.278605
M.286	150891.699921	240236.502413
M.287	150894.691689	240236.726176
M.288	150897.685389	240236.929762

Abaco Coordinate di Tracciamento - Opere		
P.01	E	N
M.289	150900.676457	240237.157040
M.290	150903.669250	240237.367878
M.291	150906.659693	240237.607650
M.292	150909.649999	240237.849117
M.293	150912.646977	240237.792807
M.294	150819.574115	240230.793535
M.295	150822.564171	240231.037159
M.296	150825.554227	240231.280783
M.297	150828.544283	240231.524407
M.298	150831.534339	240231.768030
M.299	150834.524395	240232.011654
M.300	150837.514451	240232.255278
M.301	150855.802159	240233.737460
M.302	150867.769446	240234.663755



  

Abaco Coordinate di Tracciamento - Opere		
P.01	E	N
M.335	150867.669193	240283.280201
M.336	150878.754357	240283.382276
M.337	150889.790244	240283.364354

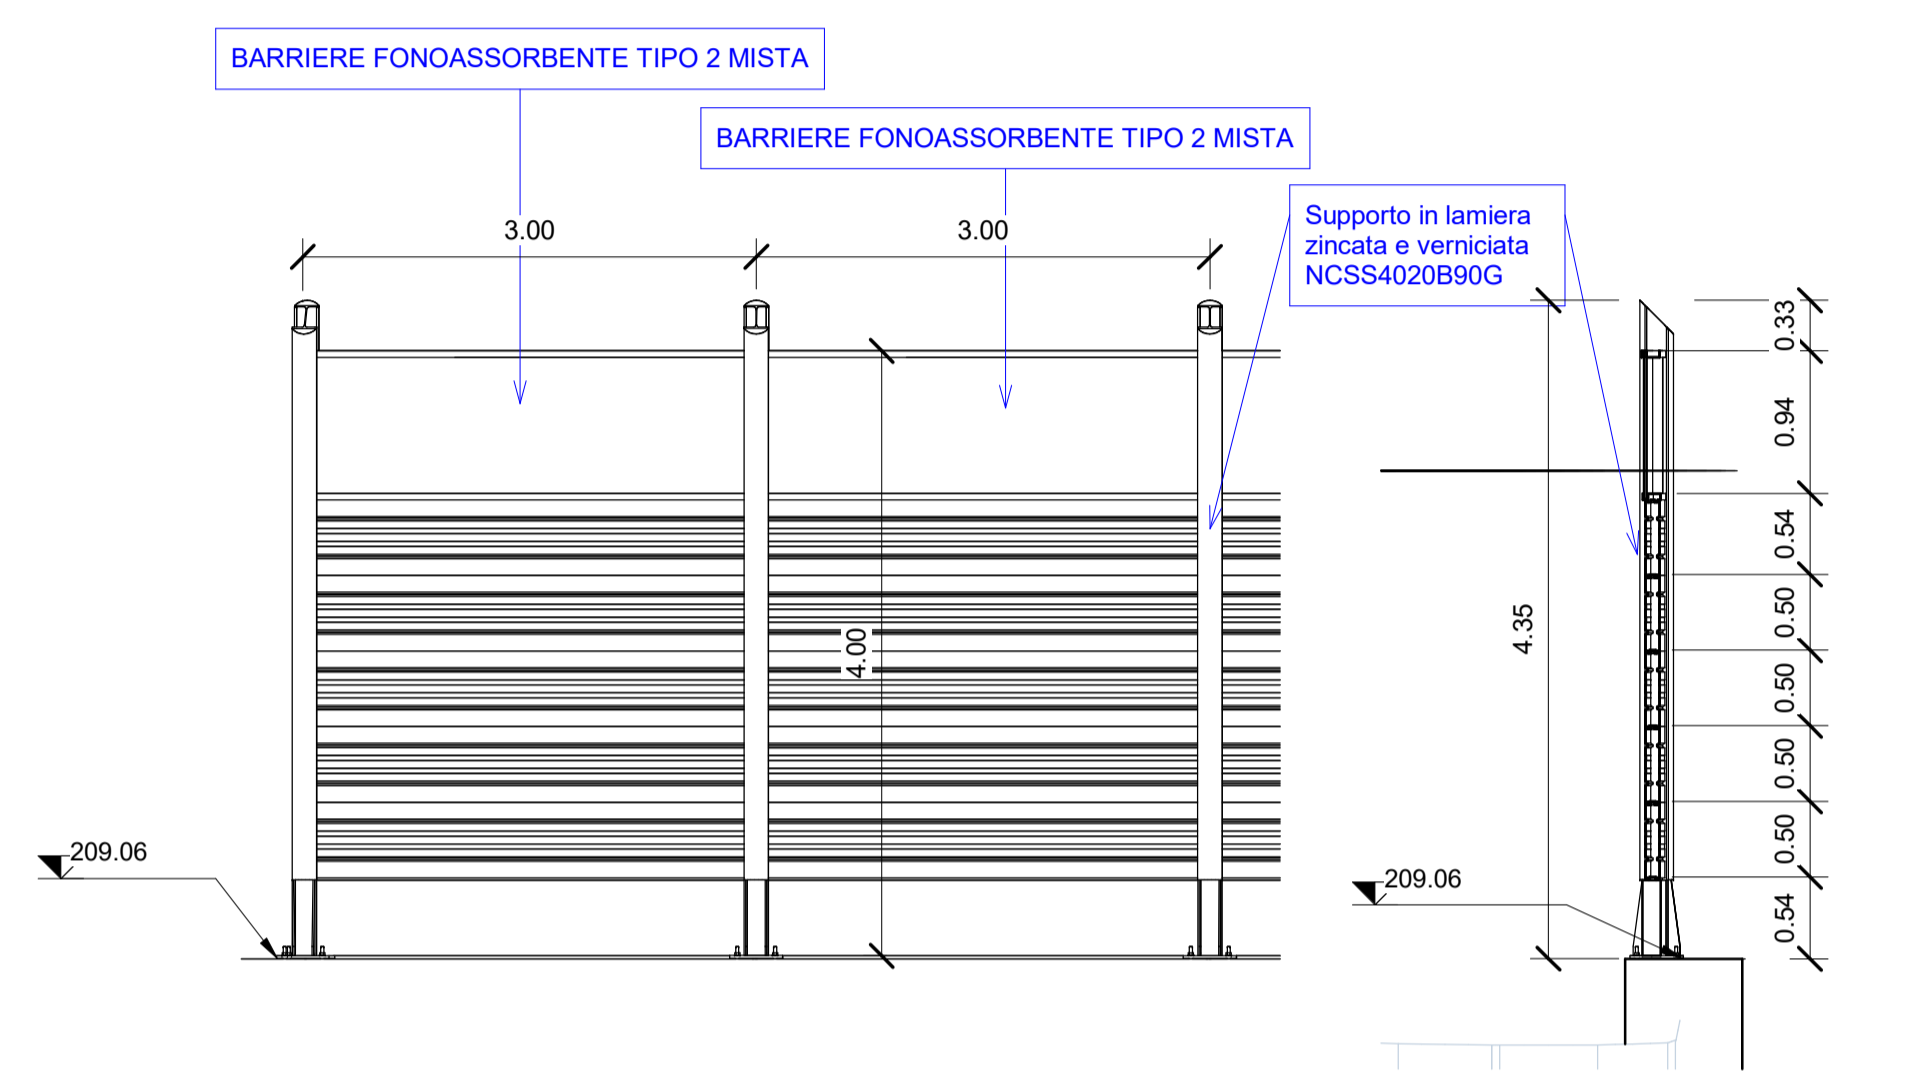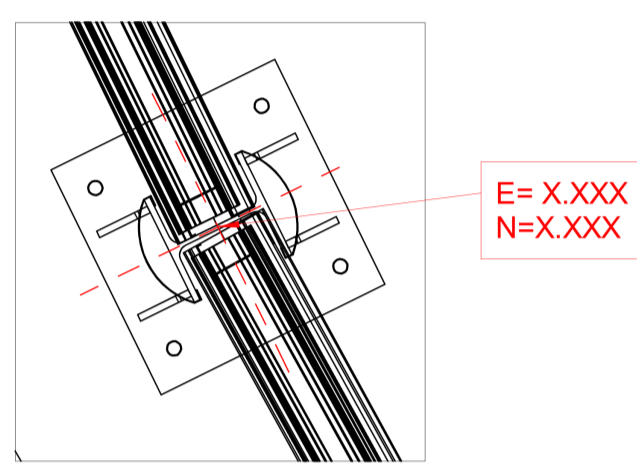




5 Sezione tipologica  
1 : 50

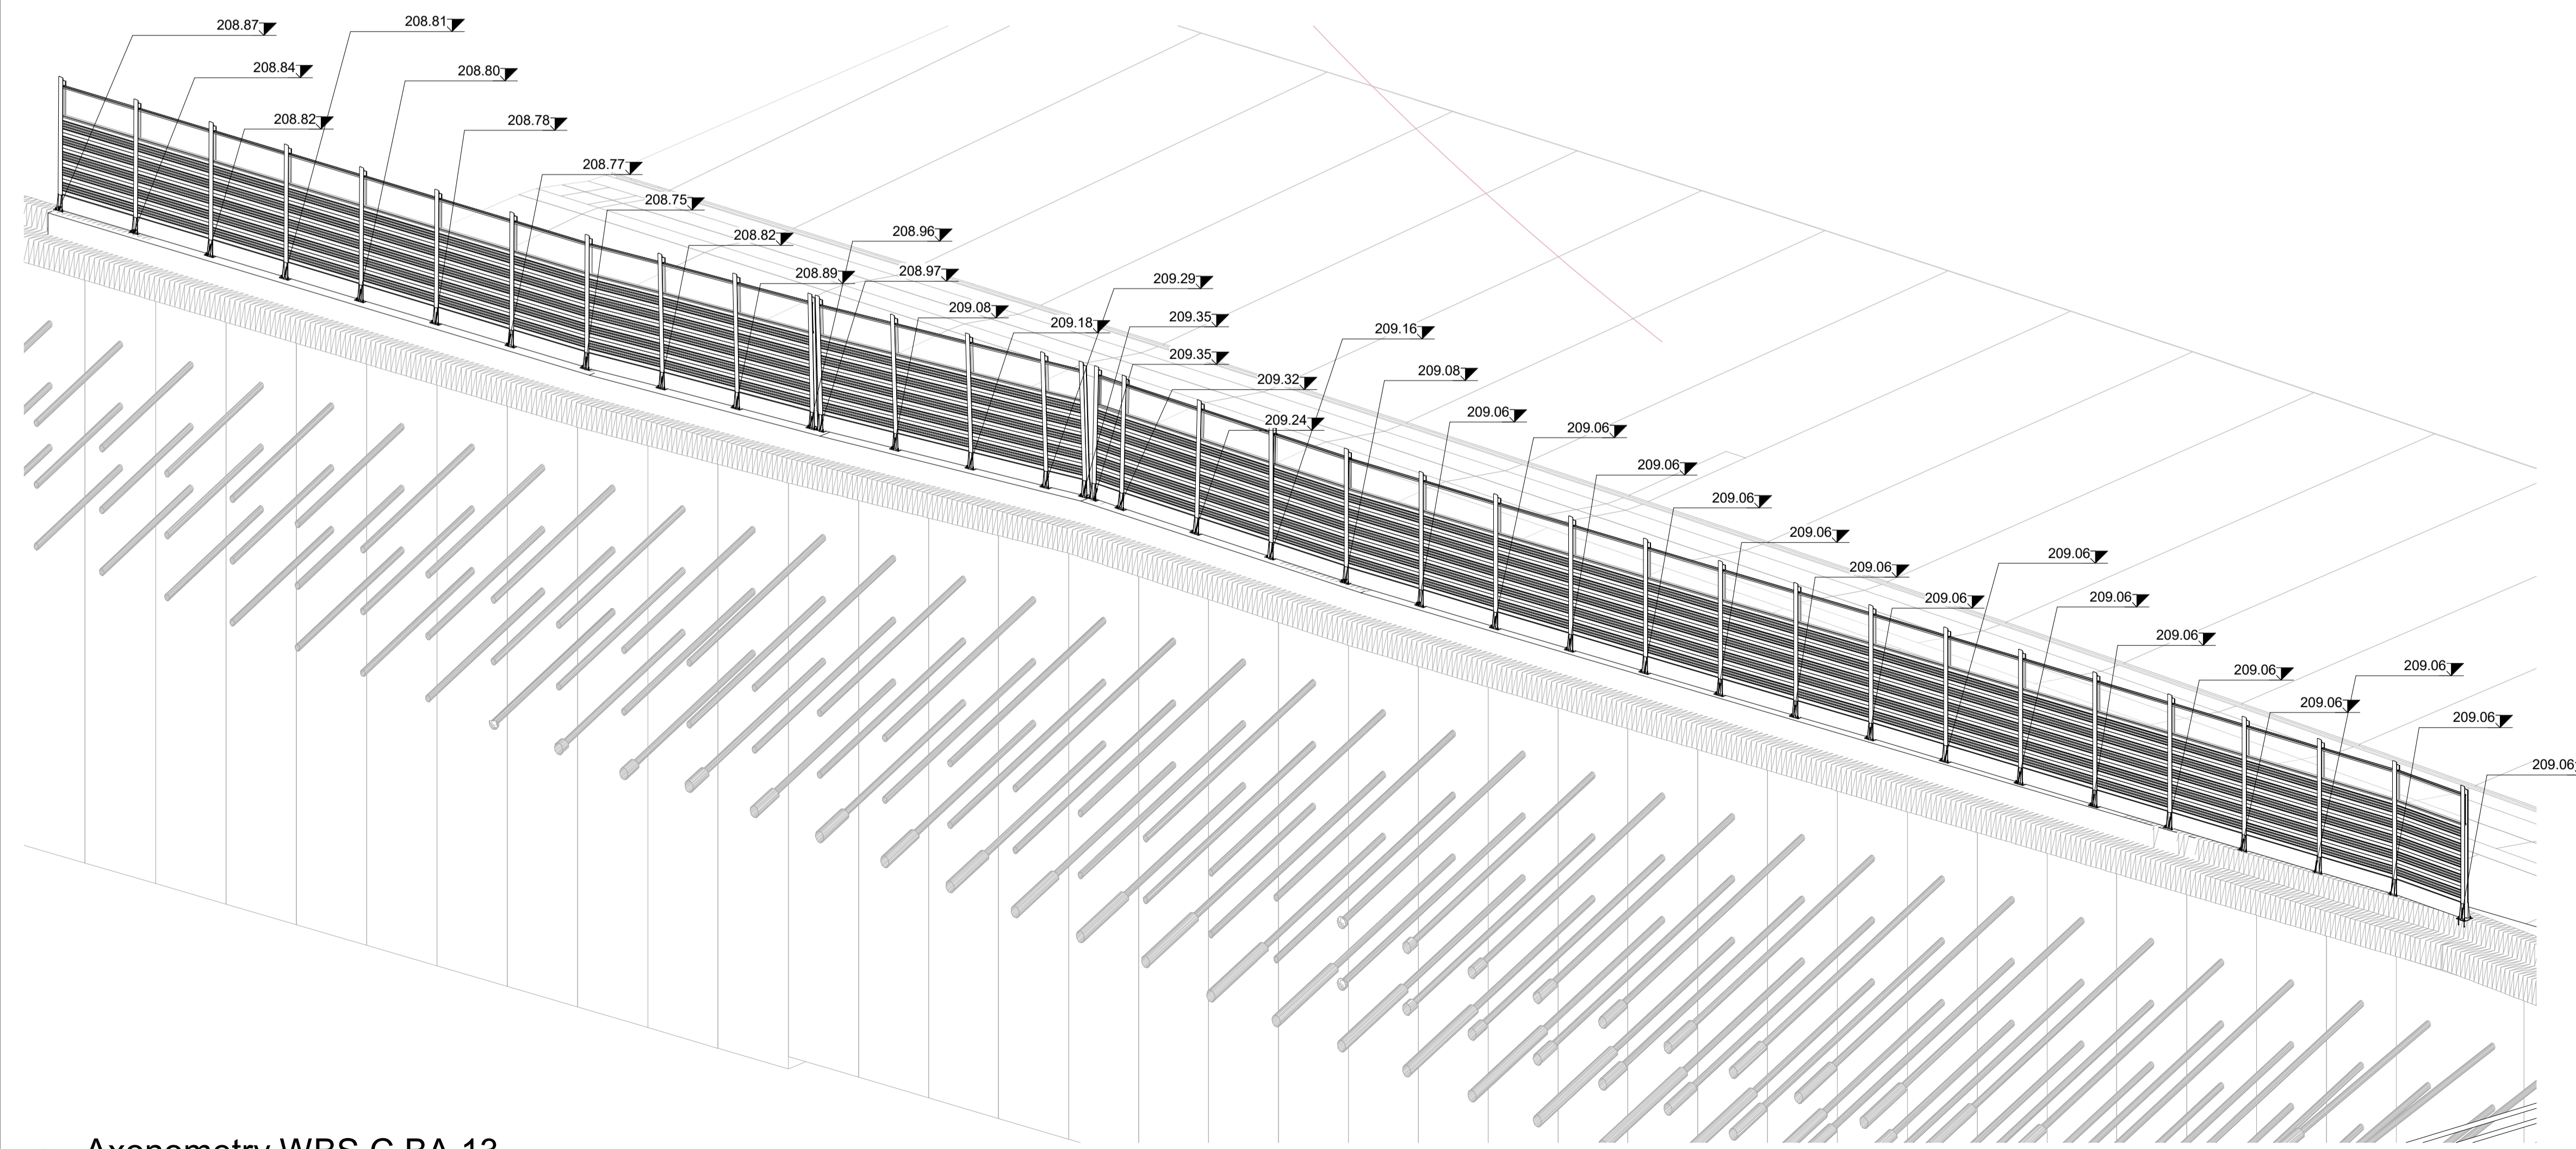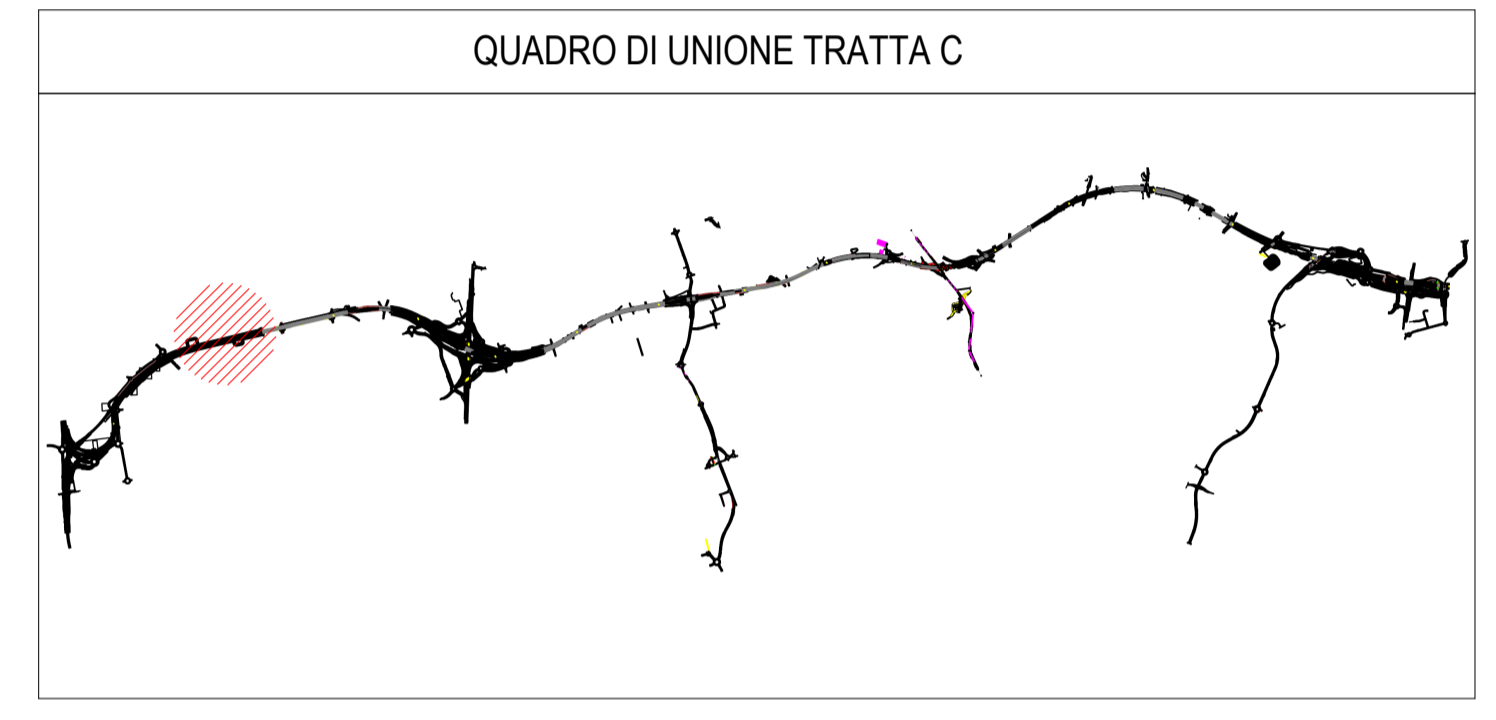2 Sezione tipologica  
1 : 50

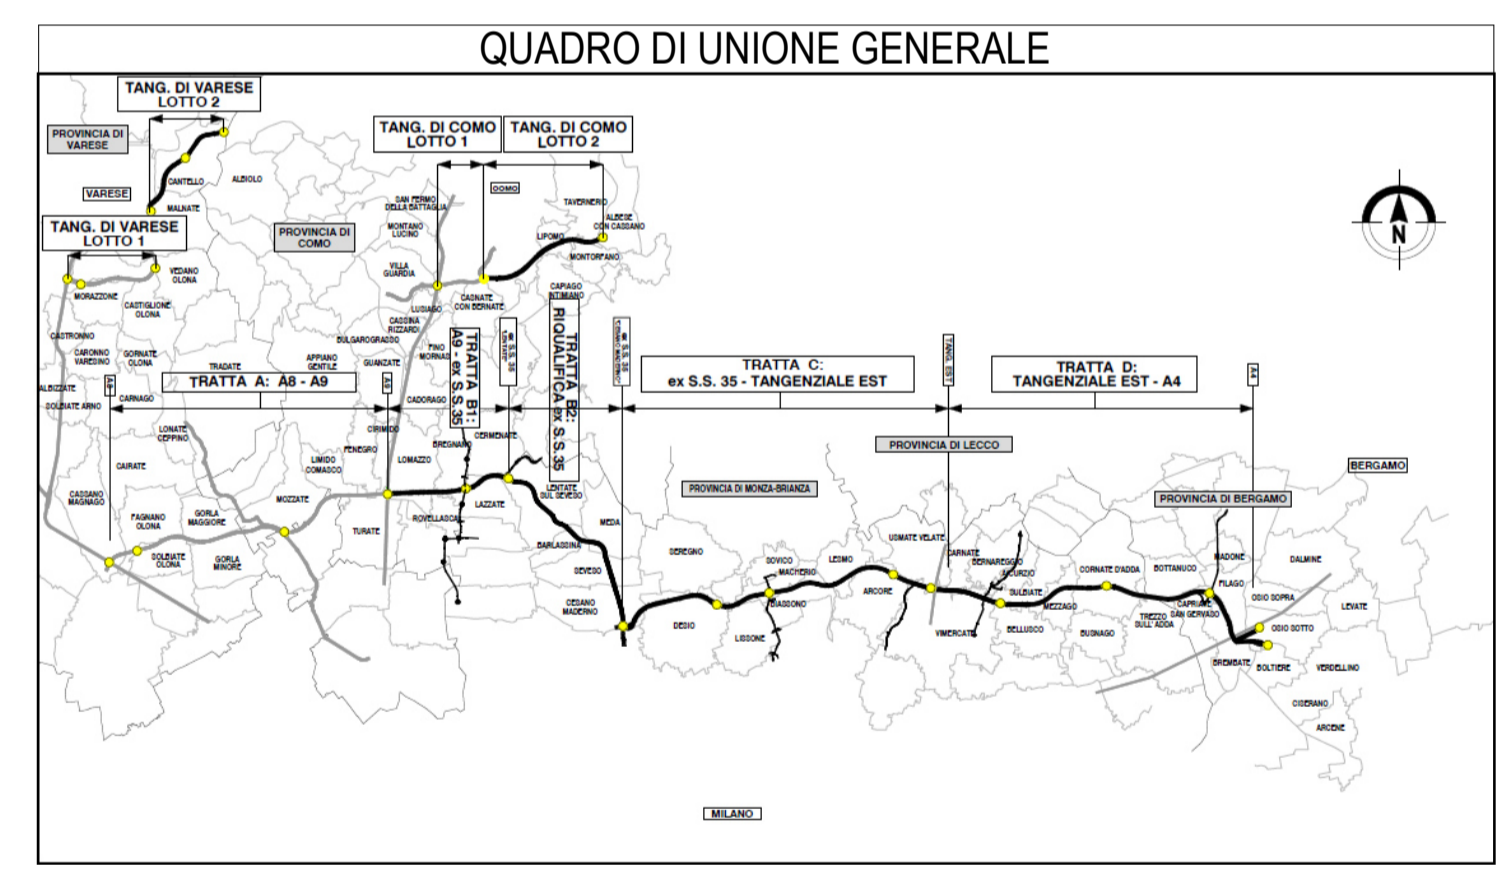

4 Axonometry WBS C.BA.13



**COLLEGAMENTO AUTOSTRADALE**  
**DALMINE-COMO-VARESE-VALICO DEL GAGGIOLO E OPERE AD ESSO CONNESSE**  
CODICE C.U.P. F118080027001

**PROGETTO ESECUTIVO**  
**TRATTA C**  
WBS C.BA.13 pt1

IDENTIFICAZIONE ELABORATO				CONTRAENTE GENERALE	
FASE PROGETTUALE	WBS	TRATTA	OPERA	<b>PEDELOMBARDA NUOVA S.c.p.A.</b>	
AMBITO	CATEGORIA	PROIEZIONE	REVISIONE ESTERNA		
AMCC			A	DATA	REVISIONE
				15/09/2023	A00
				ELABORAZIONE PROGETTUALE	
				PROGETTISTI	RESPONSABILE
				Ing. Alberto Rinaldi	INGEGNERIA
				Erre Via A. S.r.l.	SPECIALISTICHE
				Ing. Carlo Listorti	
				CONCESSIONARIO	PROGETTISTA
				CONCESSIONARI AUTOSTRADALI LOMBARDE	PROGER, ROCK, S&P, S&P, S&P

Il presente documento non potrà essere copiato, riprodotto o altrimenti pubblicato in tutto o in parte senza il consenso scritto di Autorisposta Pedemontana Lombarda S.p.A. Ogni utilizzo non autorizzato sarà perseguito a norma di legge. This document may not be copied, reproduced or published either in part or entirely without the written permission of Autorisposta Pedemontana Lombarda S.p.A. Unauthorized use will be prosecuted by law.