

E= X.XXX
N=X.XXX

Abaco Coordinate di Tracciamento - Opere

P.01	E	N
M.360	149553.287746	240003.198081
M.361	149556.209688	240003.877975
M.362	149559.131630	240004.557868
M.363	149562.053572	240005.237762
M.364	149564.975514	240005.917656
M.365	149567.897456	240006.597550
M.366	149570.819398	240007.277444
M.367	149573.741339	240007.957337


Abaco Coordinate di Tracciamento - Opere

P.01	E	N
M.368	150923.737112	240235.942333
M.369	150923.888135	240238.938529
M.370	150924.039158	240241.934725
M.371	150924.190182	240244.930921
M.372	150924.341205	240247.927118
M.373	150924.492228	240250.923314
M.374	150924.643252	240253.919510
M.375	150924.794275	240256.915706
M.376	150924.945886	240259.911809

BARRIERE FONOASSORBENTE TIPO 2 MISTA

BARRIERE FONOASSORBENTE TIPO 2 MISTA

Supporto in lamiera zincata e verniciata NCSS4020B90G

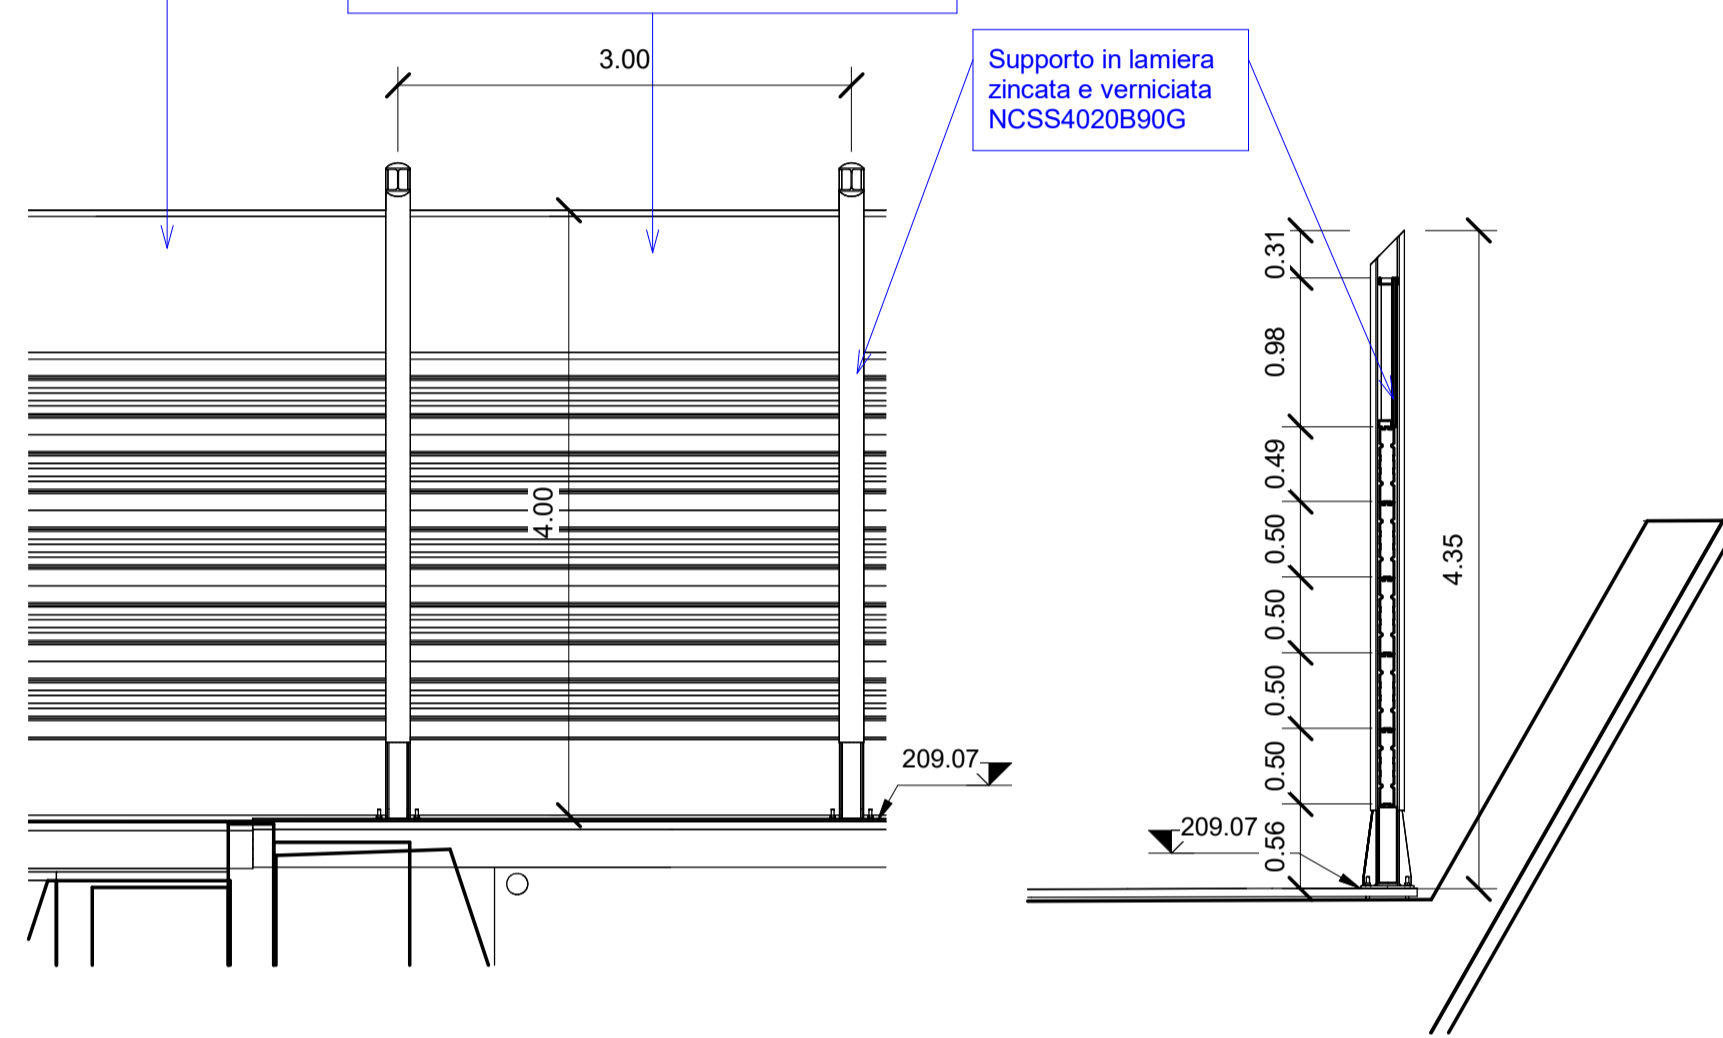

2 Sezione tipologica


1 : 50

3 Sezione tipologica



1 : 50

1 WBS CBA14

1 : 200

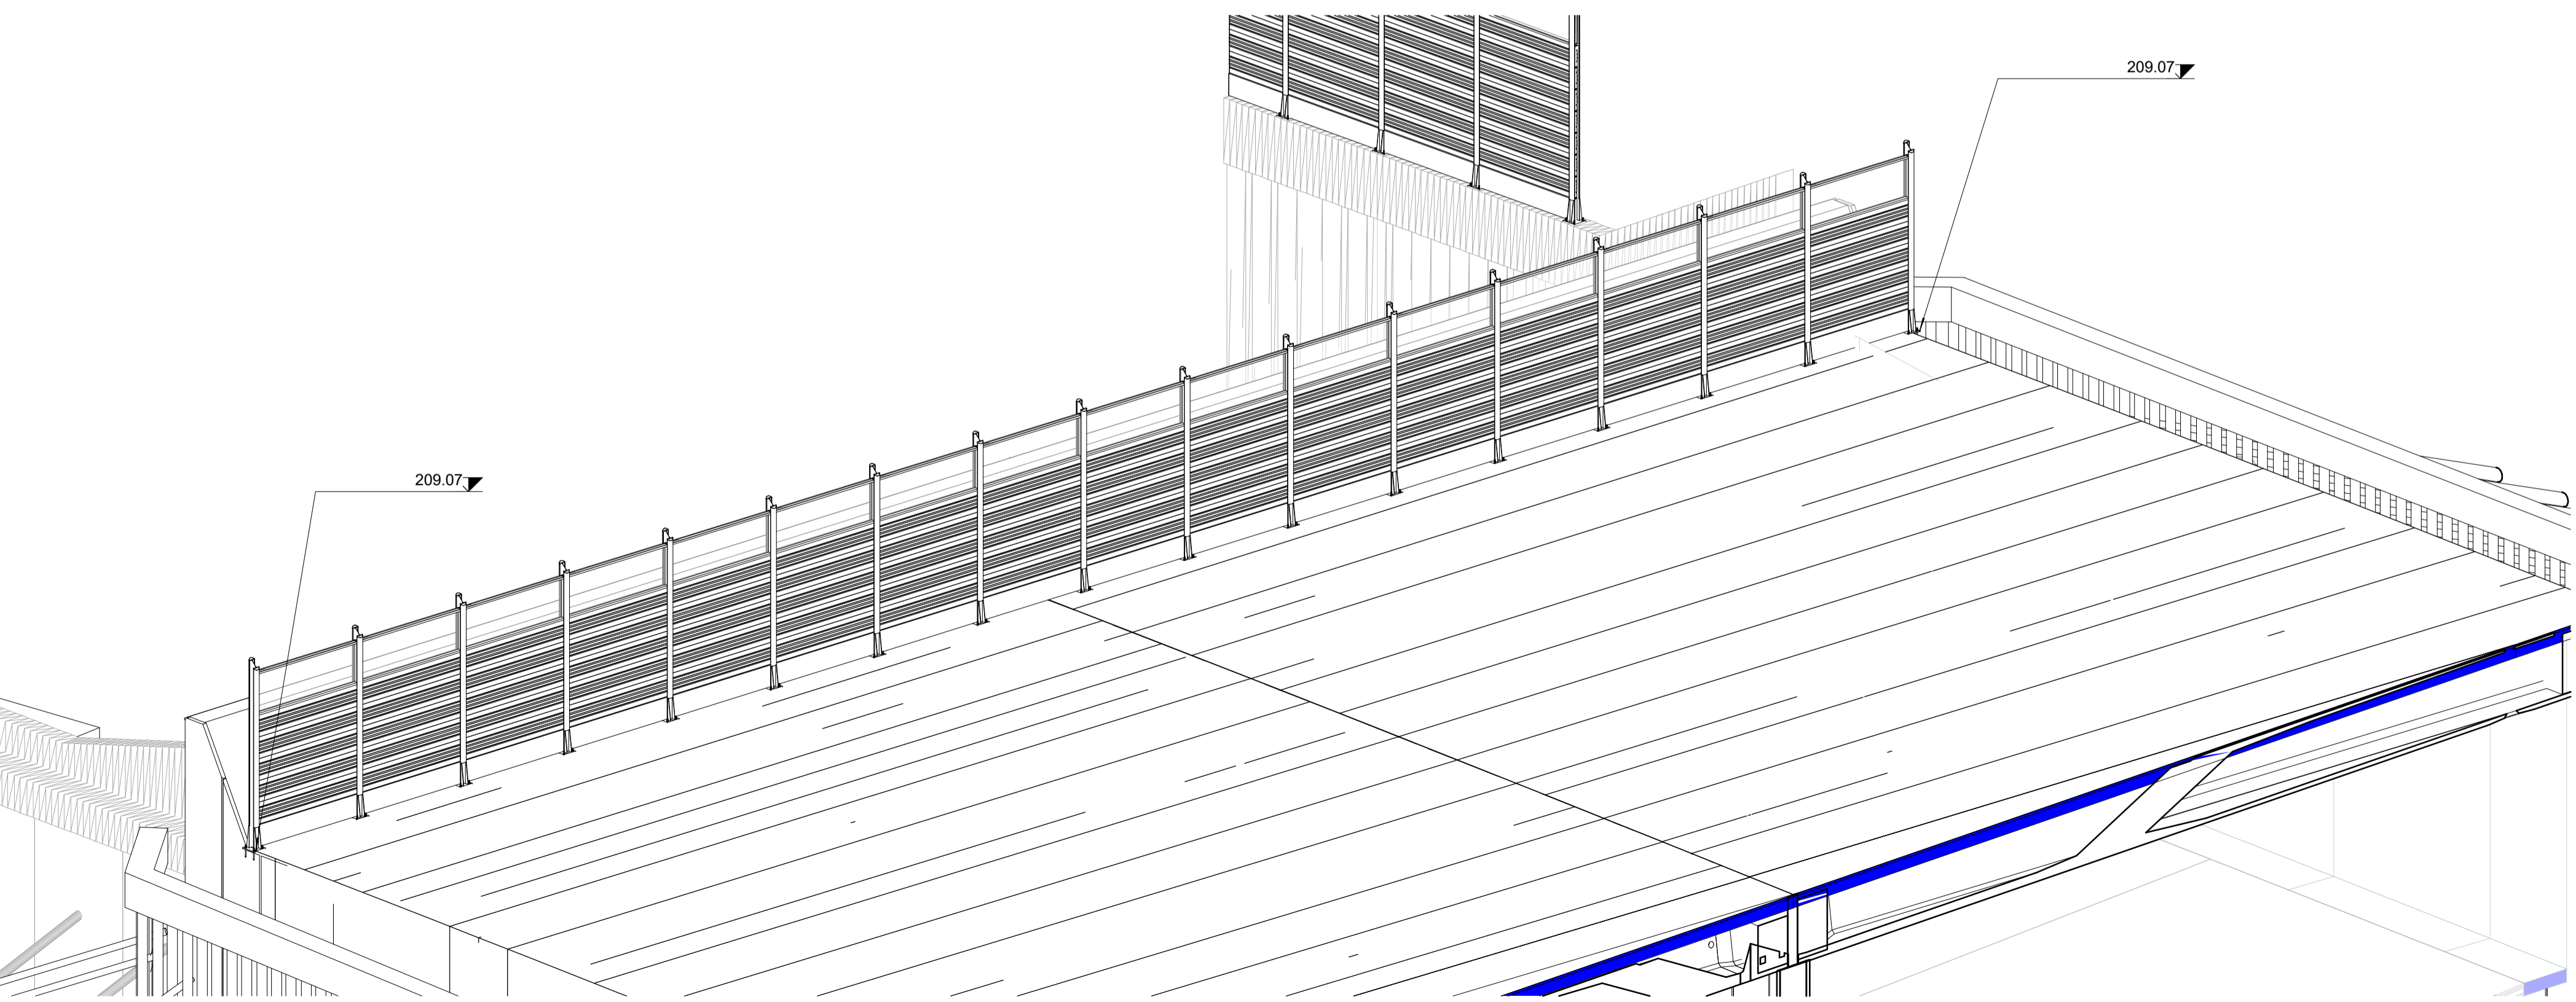

4 Assonometria pt.1

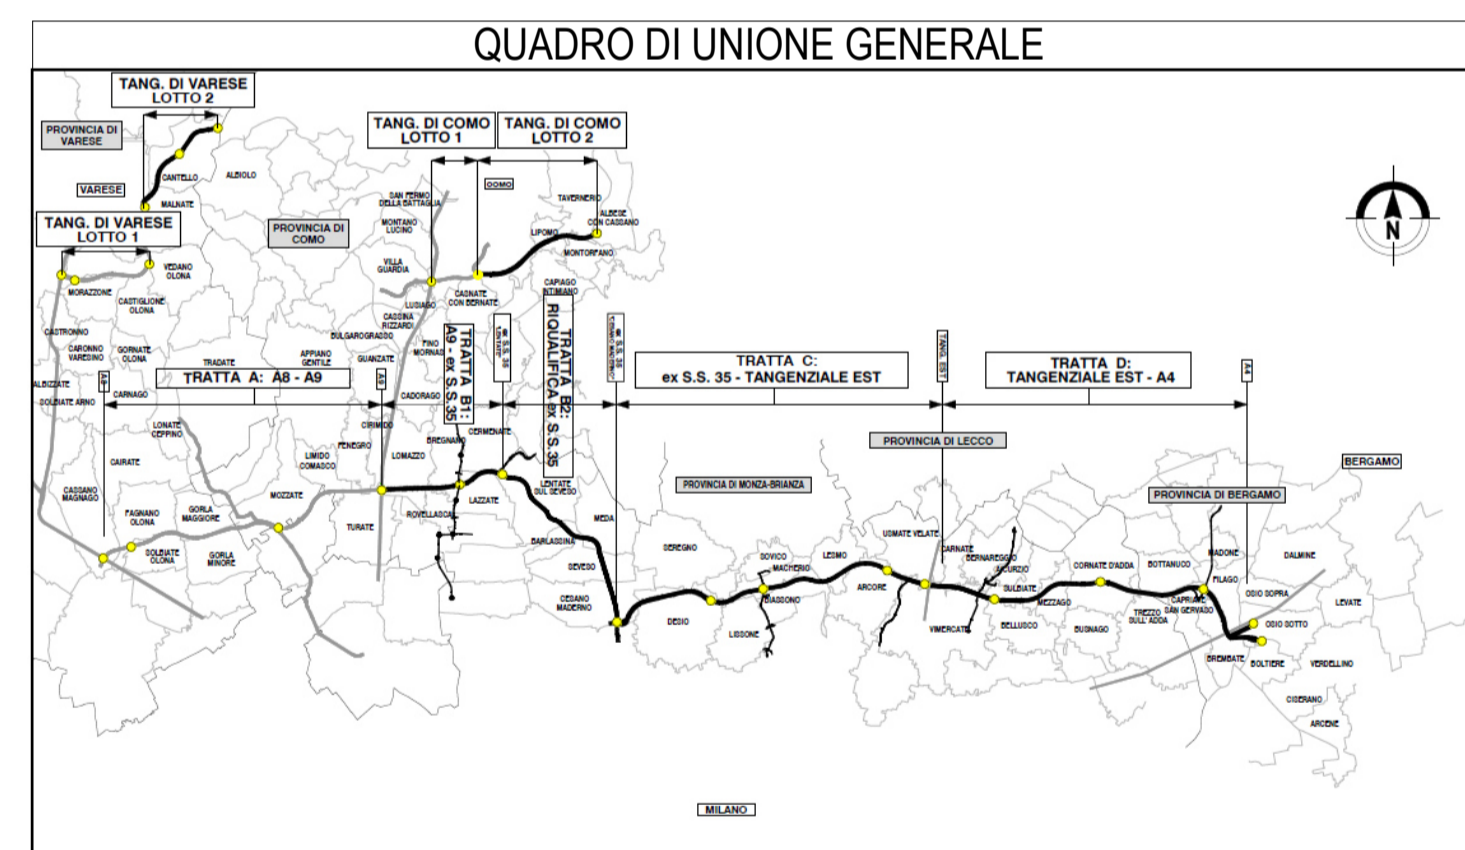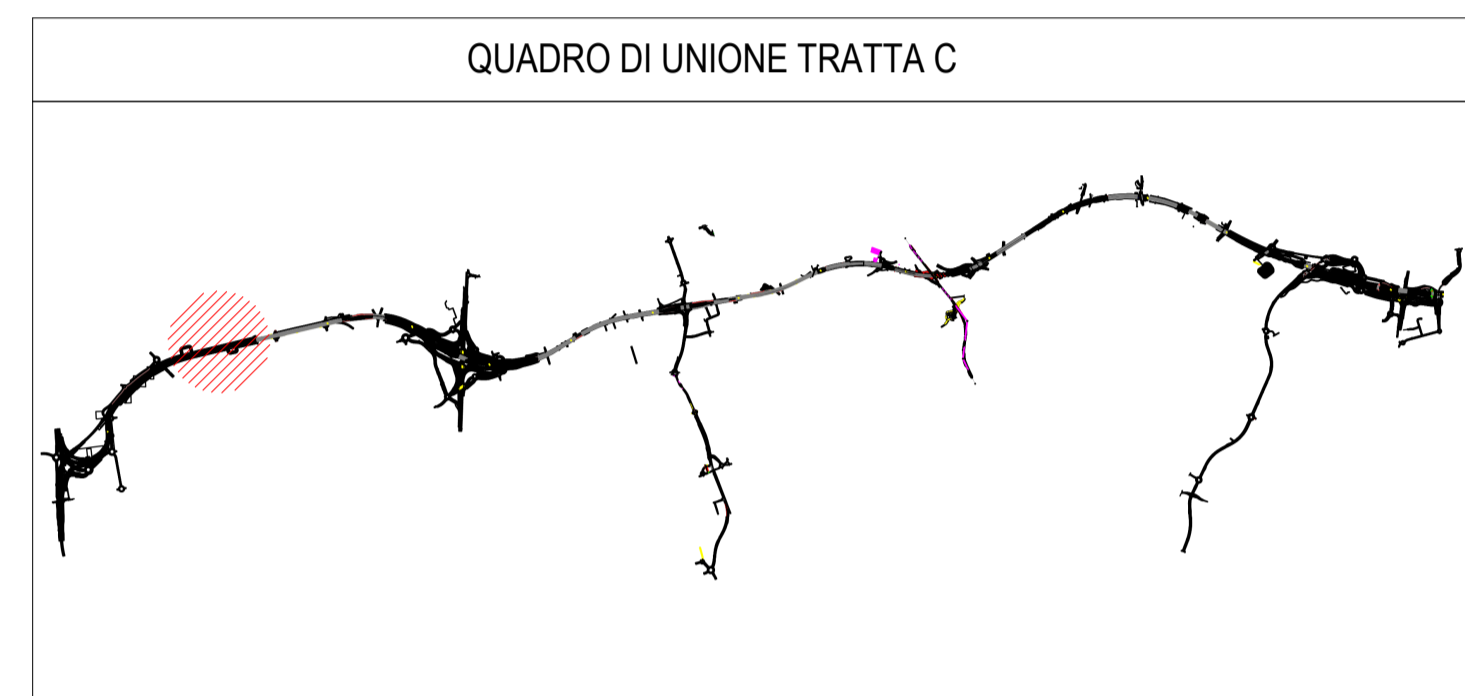

CONCESSIONARI AUTOSTRADALI LOMBARDE
Autosstrada Padovese/Lombarda

COLLEGAMENTO AUTOSTRADE
DALMINE-COMO-VARESE-VALICO DEL GAGGIOLO E OPERE AD ESSO CONNESSE
CODICE C.U.P. F118080027001

PROGETTO ESECUTIVO
TRATTA C
WBS C.BA.14 pt1

IDENTIFICAZIONE ELABORATO		CONTRAENTE GENERALE	
FASE PROGETTUALE	WBS	PEDELOMBARDA NUOVA S.p.A.	
AMBITO	TRATTA	DATA	REVISIONE
CATEGORIA	OPERA	15/09/2023	A00
PARTE DI OPERA	TIPO ELABORATO	ELABORAZIONE PROGETTUALE	
PROIEZIONE	REVISIONE ESTERNA	PROGETTISTI	RESPONSABILE
A	A	Ing. Alberto Rinaldi	INGEGRAZIONE
		Ing. Ermete Vignati	PRESTAZIONI
		Ing. Andrea Molteni	SPECIALISTICHE
		Ing. Carlo Listori	
		Ing. Enrico Maresca	
CONCEDENTE		CONCESSIONARIO	
CONCESSIONARI AUTOSTRADALI LOMBARDE		Autosstrada Padovese/Lombarda	
		PROGER	