




1 Stralcio Planimetrico WBS 06 PT3 1: 200

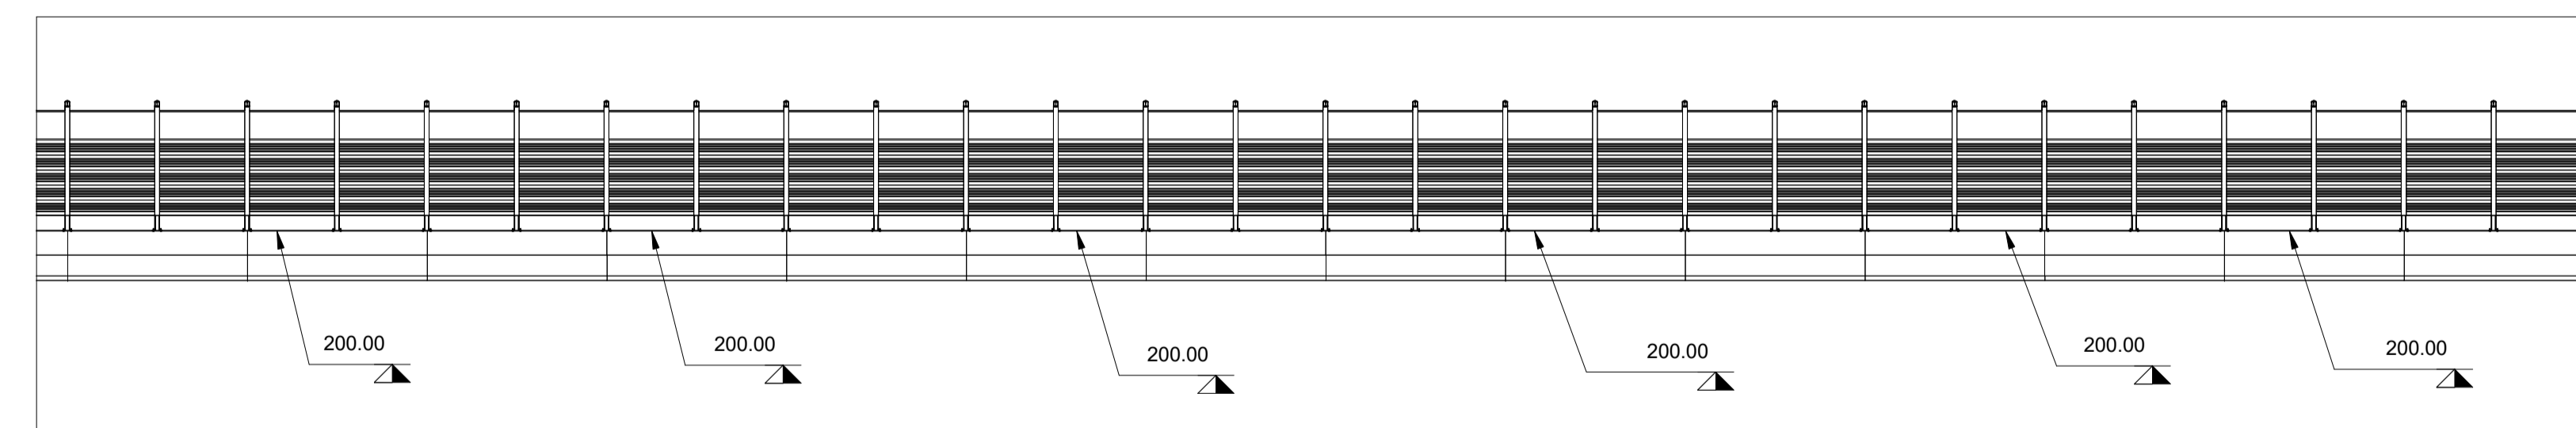


2 Sezione WBS 06 PT3 1: 200

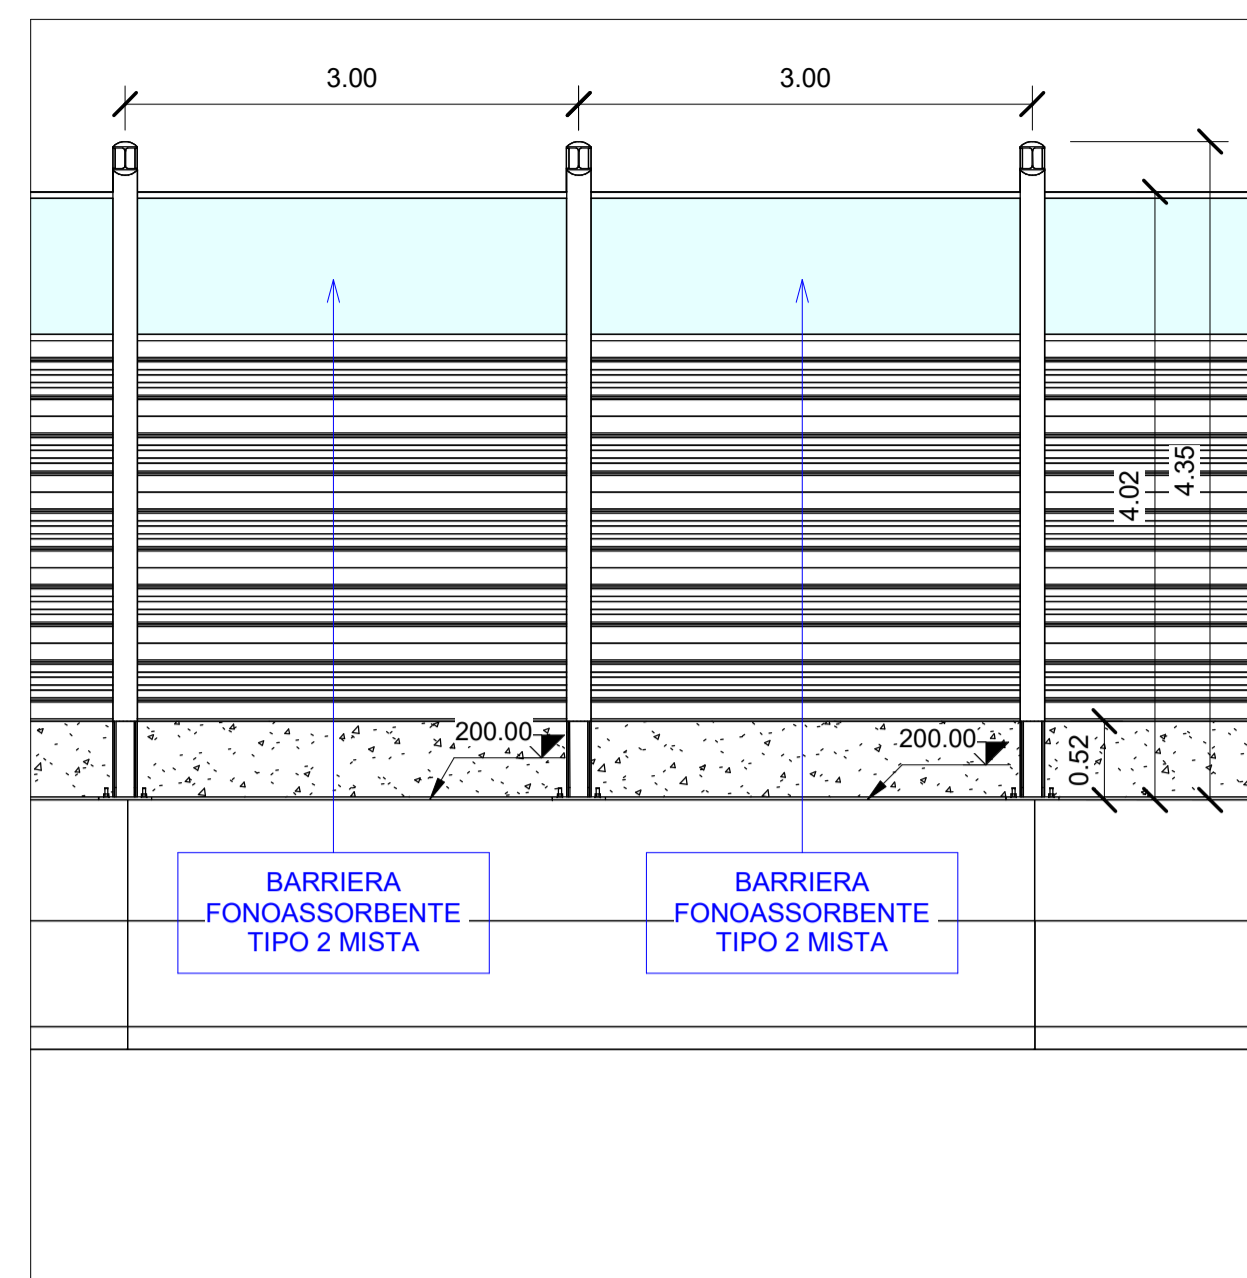


3 Sezione WBS 06 PT3 1: 50

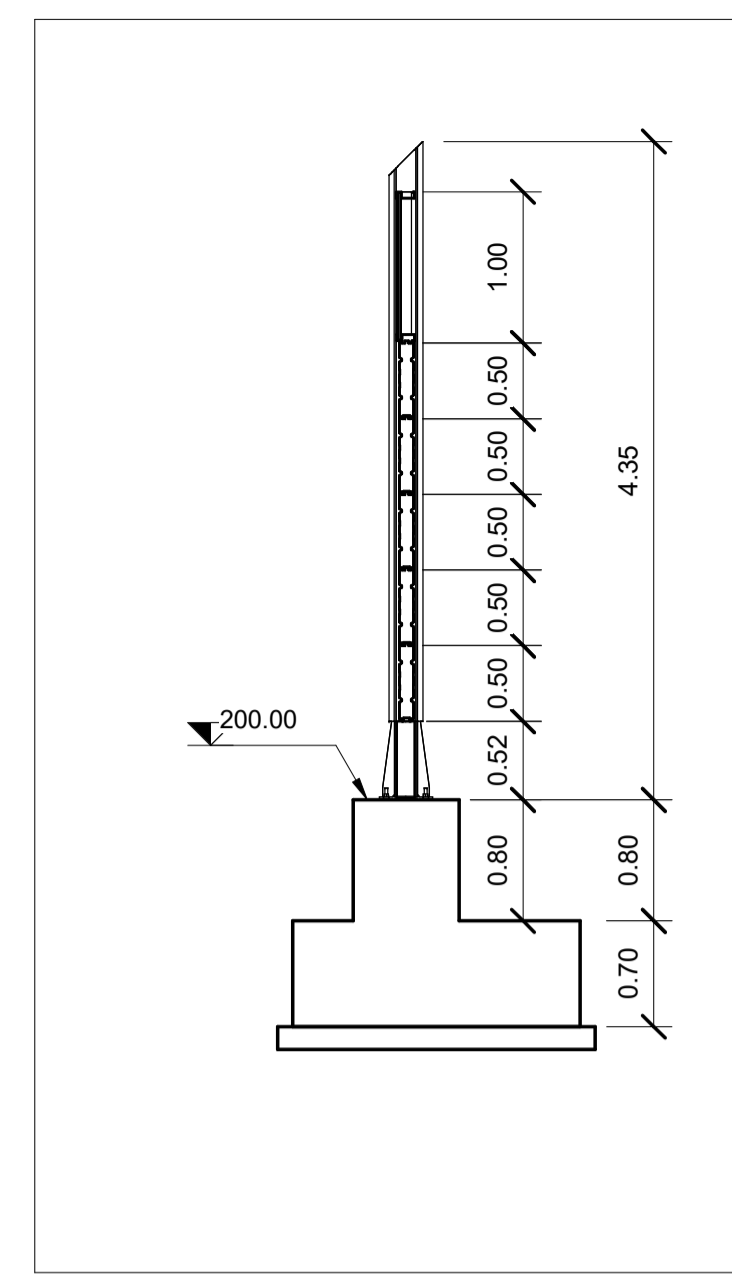


4 Sezione WBS 06 PT3 1: 50

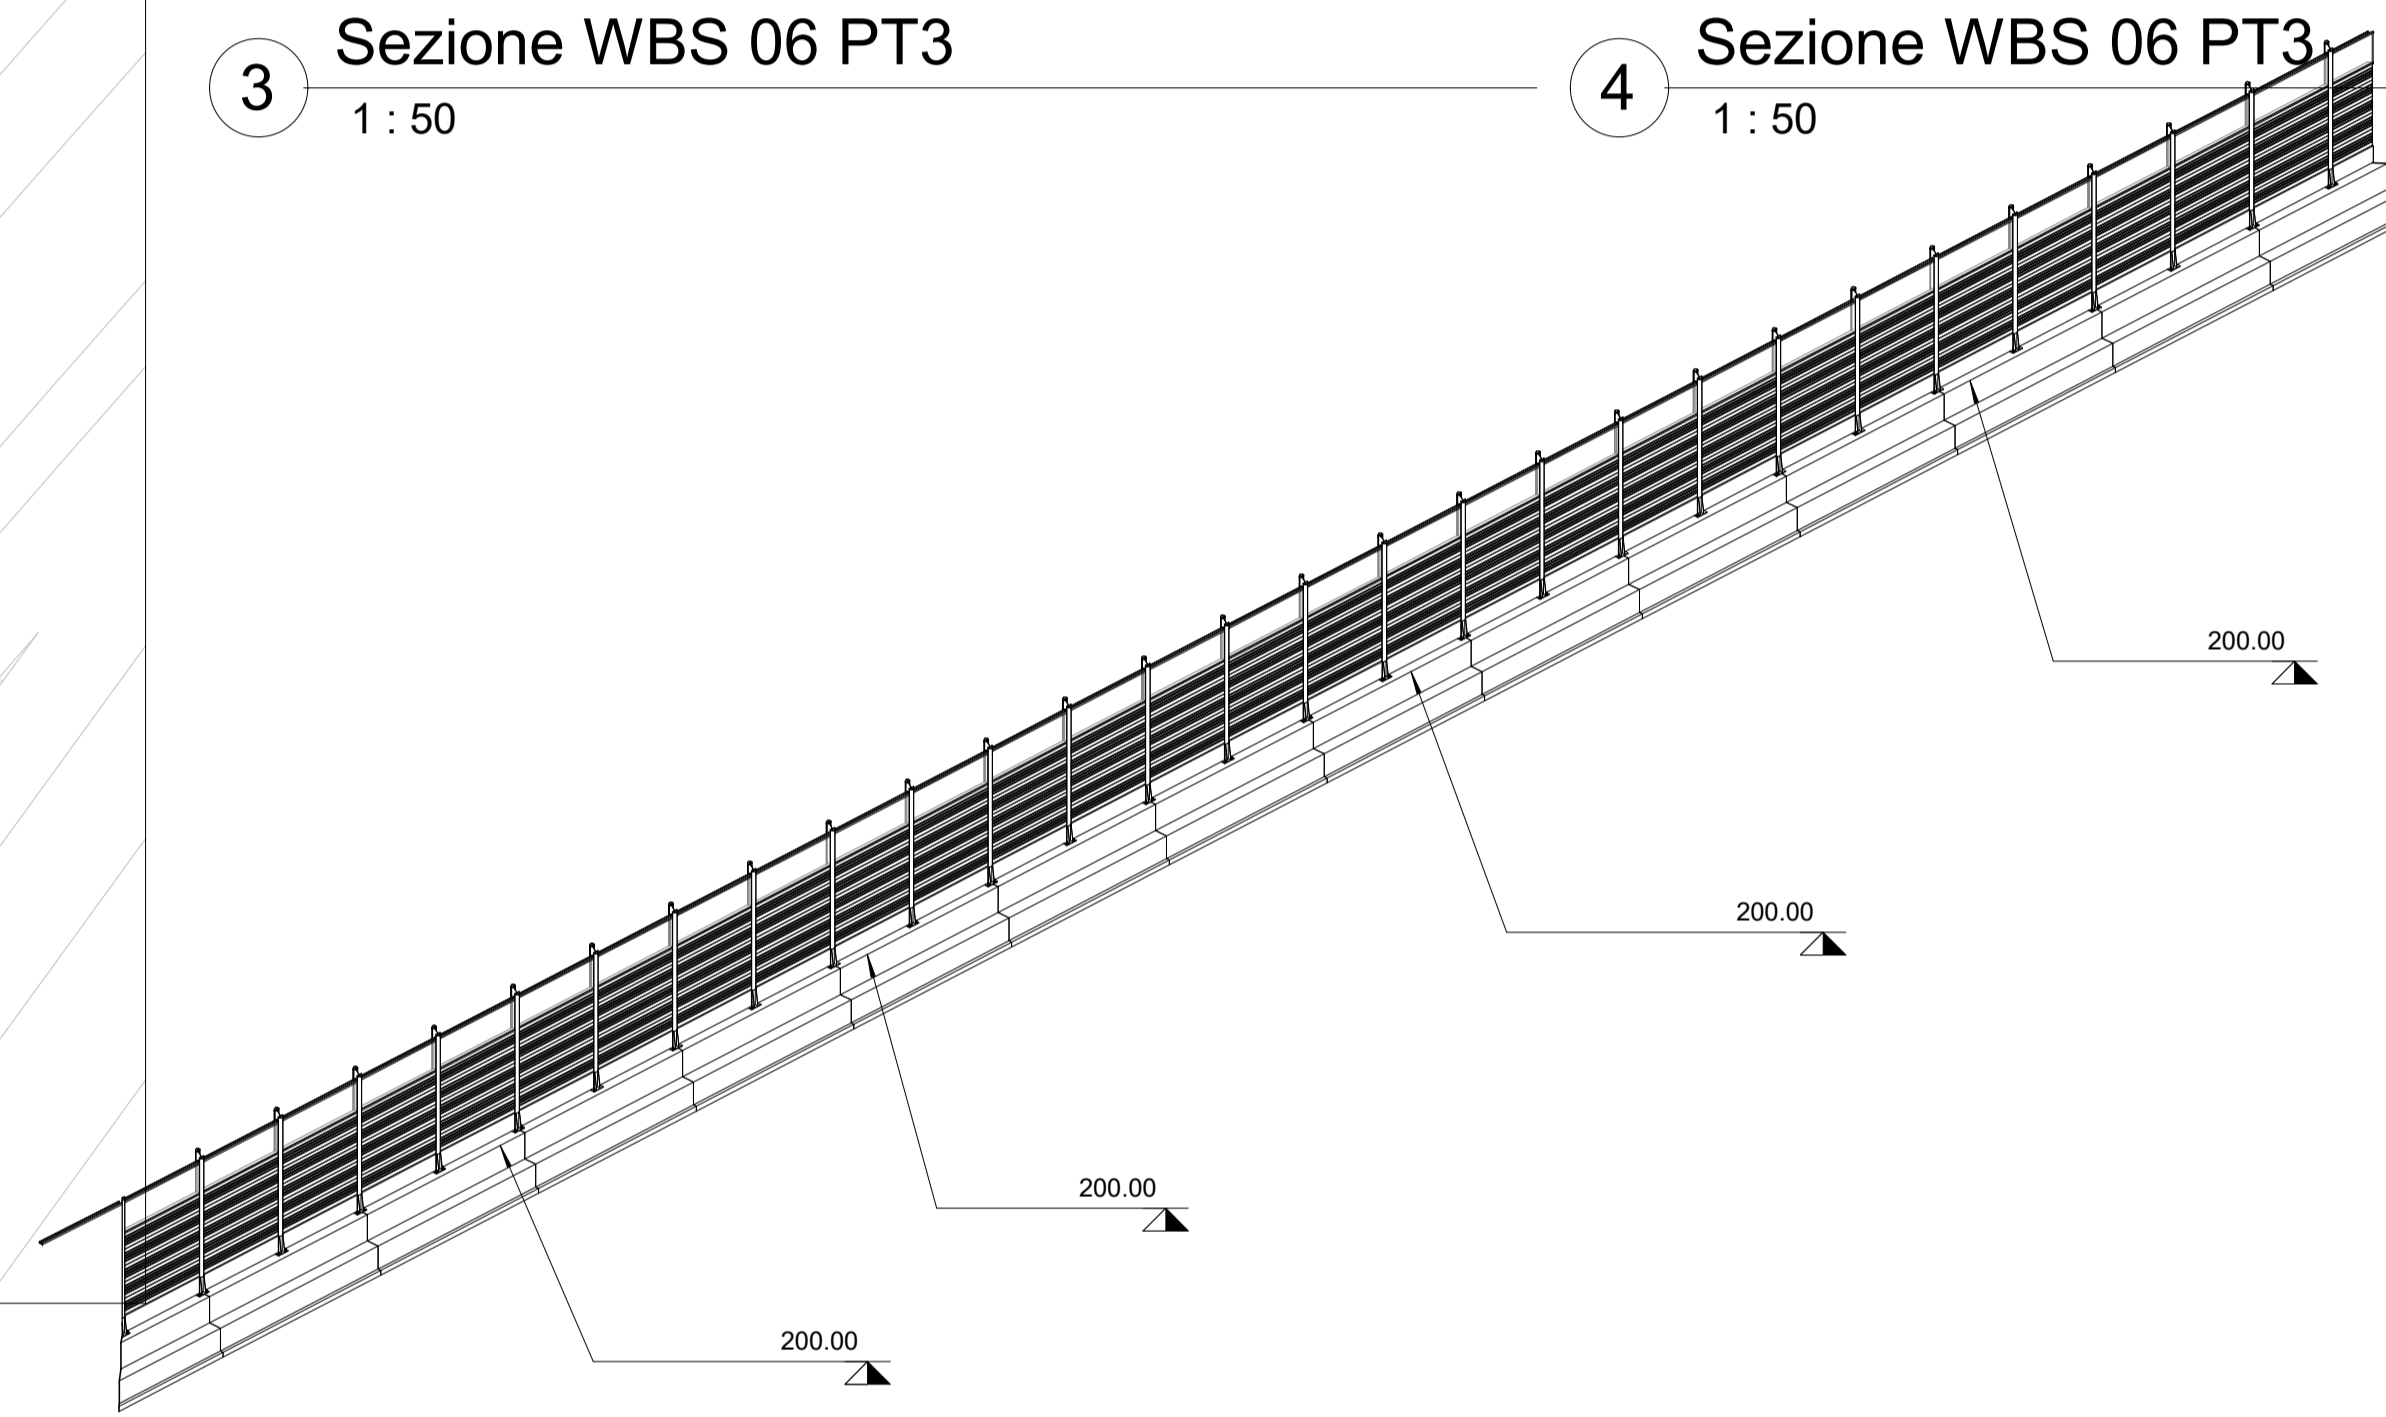

5 Assonometria WBS 05 PT3

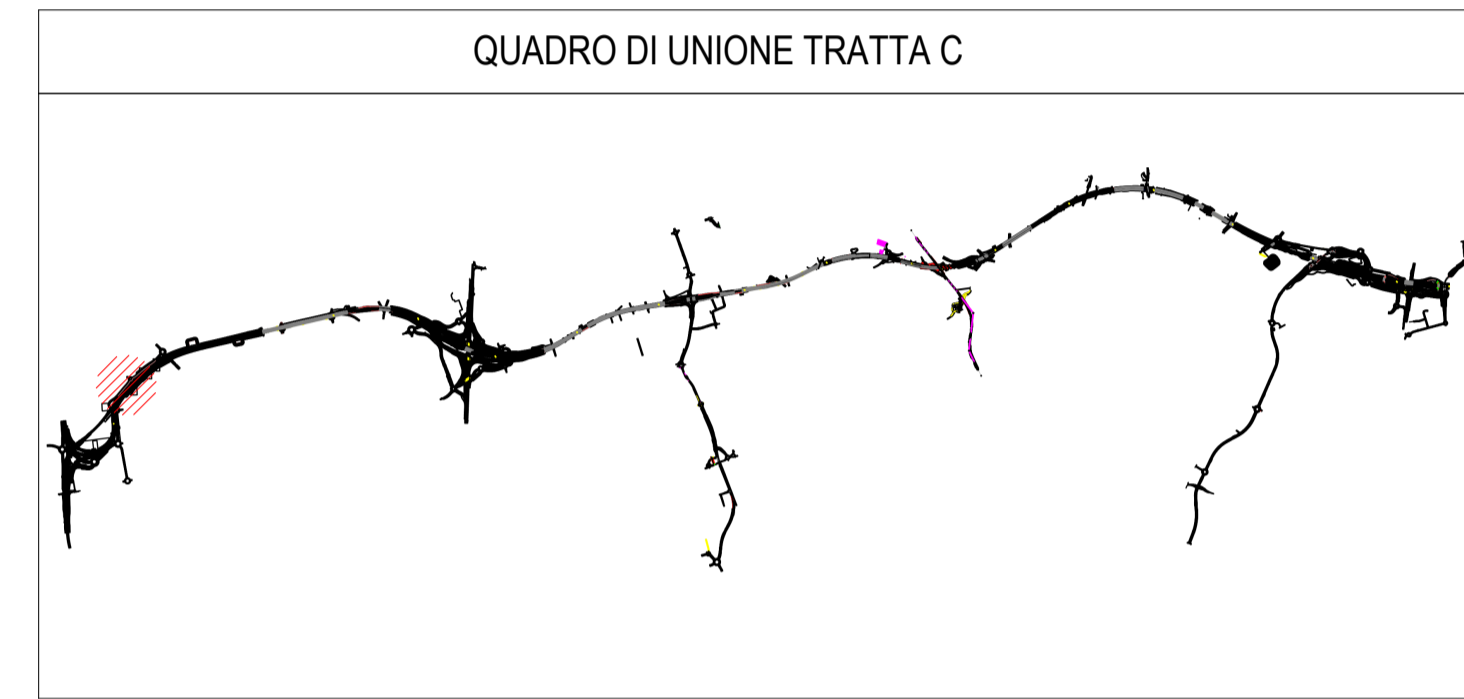

QUADRO DI UNIONE TRATTA C

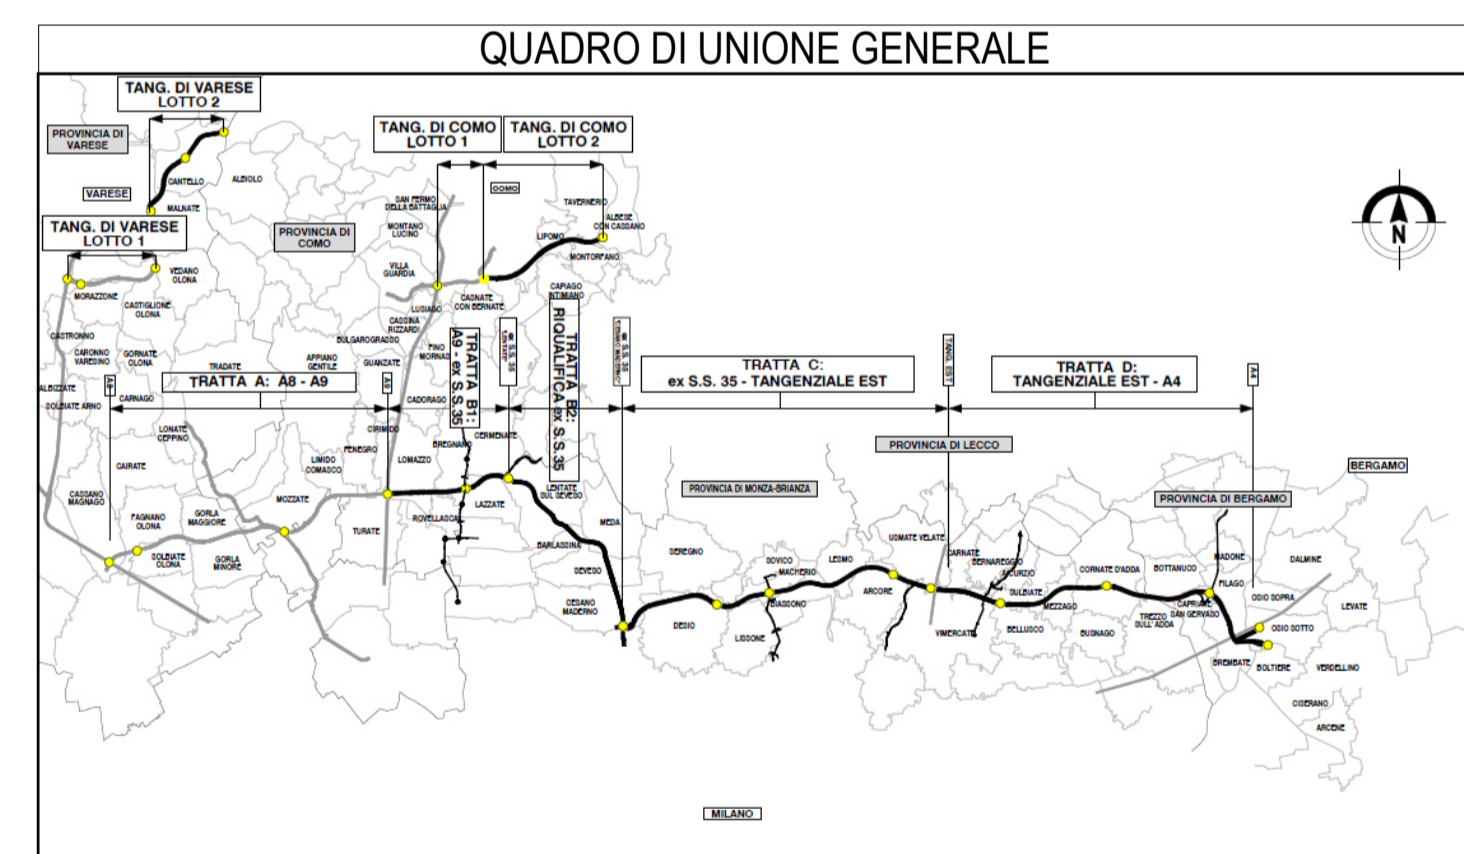

QUADRO DI UNIONE GENERALE

Abaco Coordinate di Tracciamento WBS 06 ...

PUNTO n.	E	N
M.334	147914.801191	239271.997926
M.335	147916.727513	239274.297644
M.336	147918.648378	239276.601890
M.337	147920.571728	239278.904384
M.338	147922.495006	239281.206729
M.339	147924.418296	239283.509080
M.340	147926.341577	239285.811427
M.341	147928.264859	239288.113768
M.342	147930.188141	239290.416110
M.343	147932.111423	239292.718452
M.344	147934.028875	239295.025939
M.345	147935.946467	239297.333287
M.346	147937.873541	239299.632298
M.347	147939.796865	239301.934603
M.348	147941.718208	239304.238657
M.349	147943.639593	239306.542673
M.350	147945.560939	239308.846723
M.351	147947.482283	239311.150775
M.352	147949.404621	239313.453950
M.353	147951.326520	239315.757507
M.354	147953.248652	239318.060864
M.355	147955.174540	239320.360912
M.356	147957.096873	239322.664091
M.357	147959.020069	239324.966483
M.358	147960.942402	239327.269662
M.359	147962.864735	239329.572841
M.360	147964.787068	239331.876021

CONCESSIONI AUTOSTRADALI LOMBARDE

Autosstrada Padanese-Lombarda

**COLLEGAMENTO AUTOSTRADALE**  
**DALMINE-COMO-VARESE-VALICO DEL GAGGIOLO E OPERE AD ESSO CONNESSE**  
CODICE C.U.P. F118060027001

**PROGETTO ESECUTIVO**  
**TRATTA C**

<b>IDENTIFICAZIONE ELABORATO</b> WBS		<b>CONTRAENTE GENERALE</b> <b>PEDELOMBARDA NUOVA S.c.p.A.</b>	
<b>FASE PROGETTUALE</b> AMBITO TRATTA CATEGORIA OPERA	<b>PARTE DI OPERA</b> TIPO ELABORATO PROGRESSIVA REVISIONE ESTERNA	<b>DATA</b> REVISIONE	<b>ELABORAZIONE PROGETTUALE</b> PROGETTISTI Ing. Alberto Rinaldi Erre Via A. S.r.l. RESPONSABILE INTEGRAZIONE PRESTAZIONI SPECIALISTICHE Ing. Carlo Listori
<b>CONCEDENTE</b> CONCESSIONI AUTOSTRADALI LOMBARDE	<b>CONCESSIONARIO</b> Autosstrada Padanese-Lombarda	<b>PROGETTISTA</b> PRAGER ROCK S.p.A.	DATA: As indicated SCALA: As indicated