




1 Stralcio Planimetrico WBS 06 PT4 1 : 200

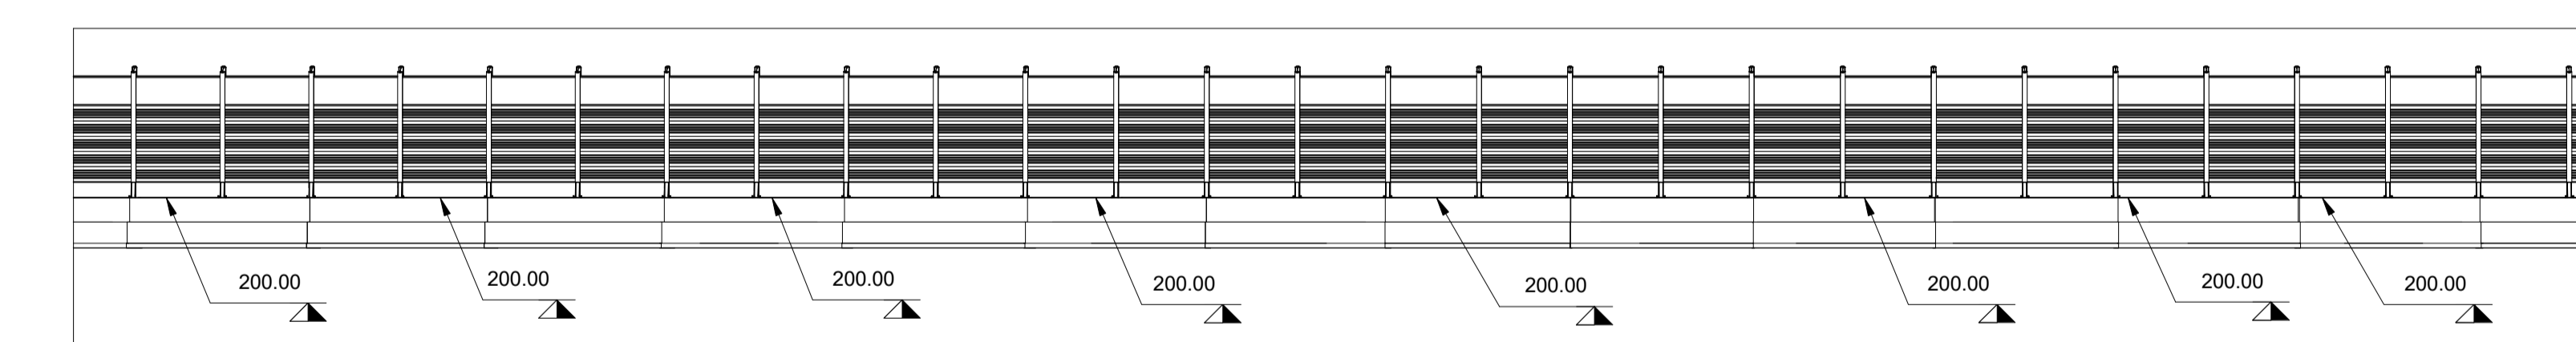


2 Sezione WBS 06 PT4 1 : 200

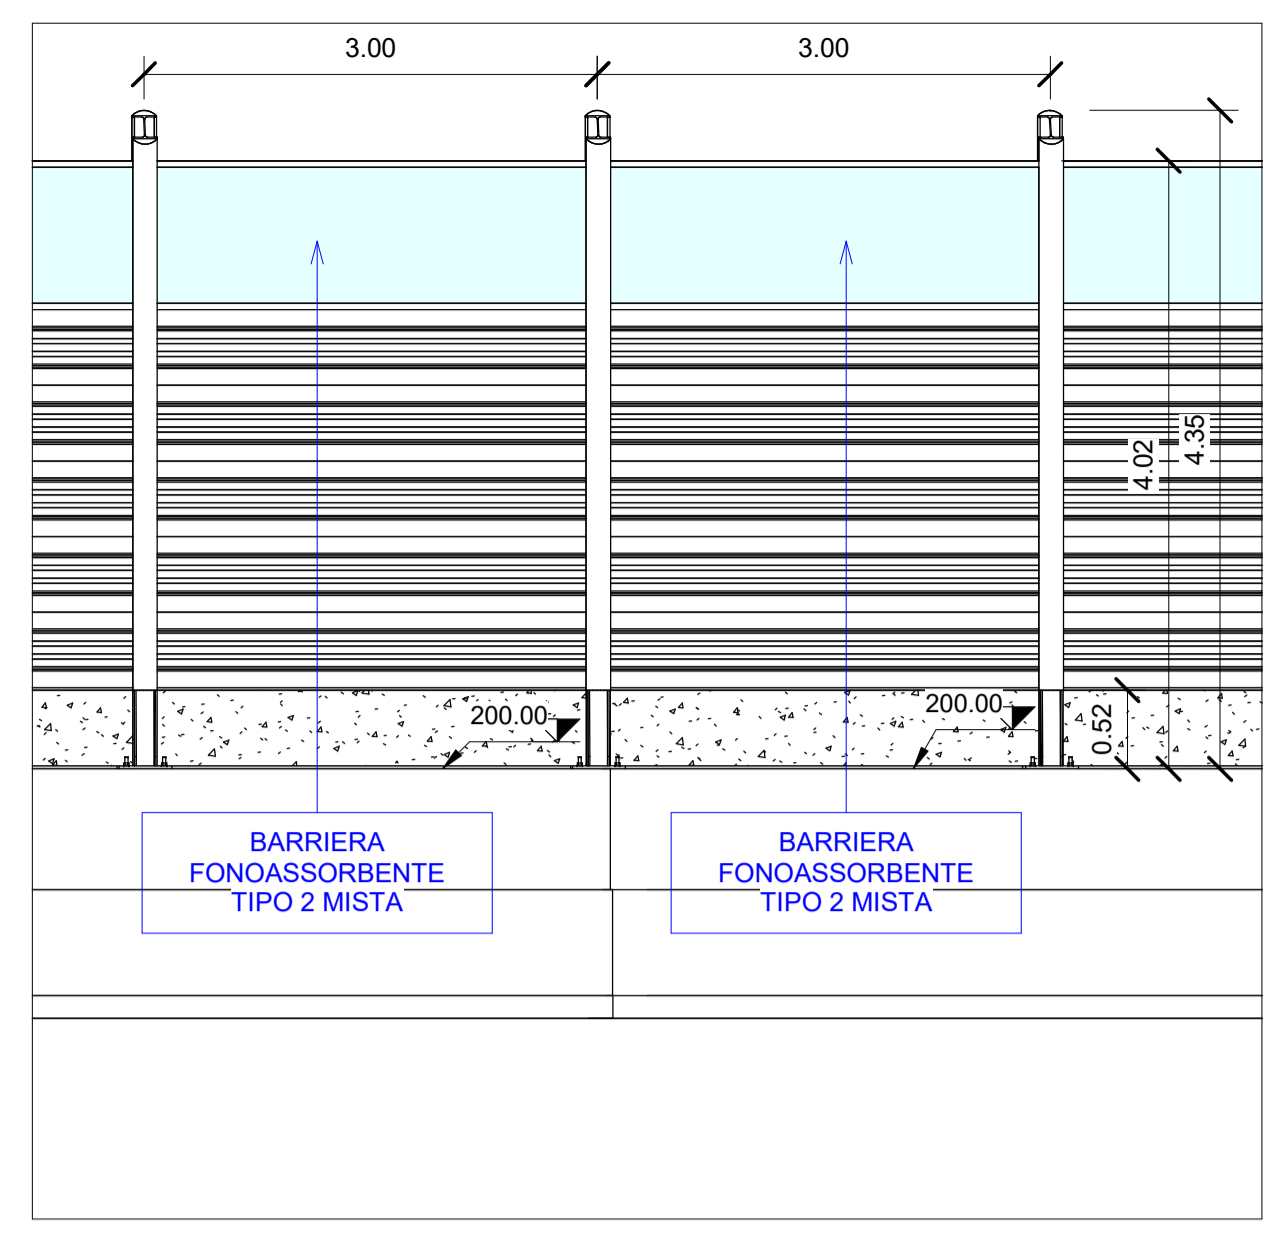



3 Sezione WBS 06 PT4 1 : 50

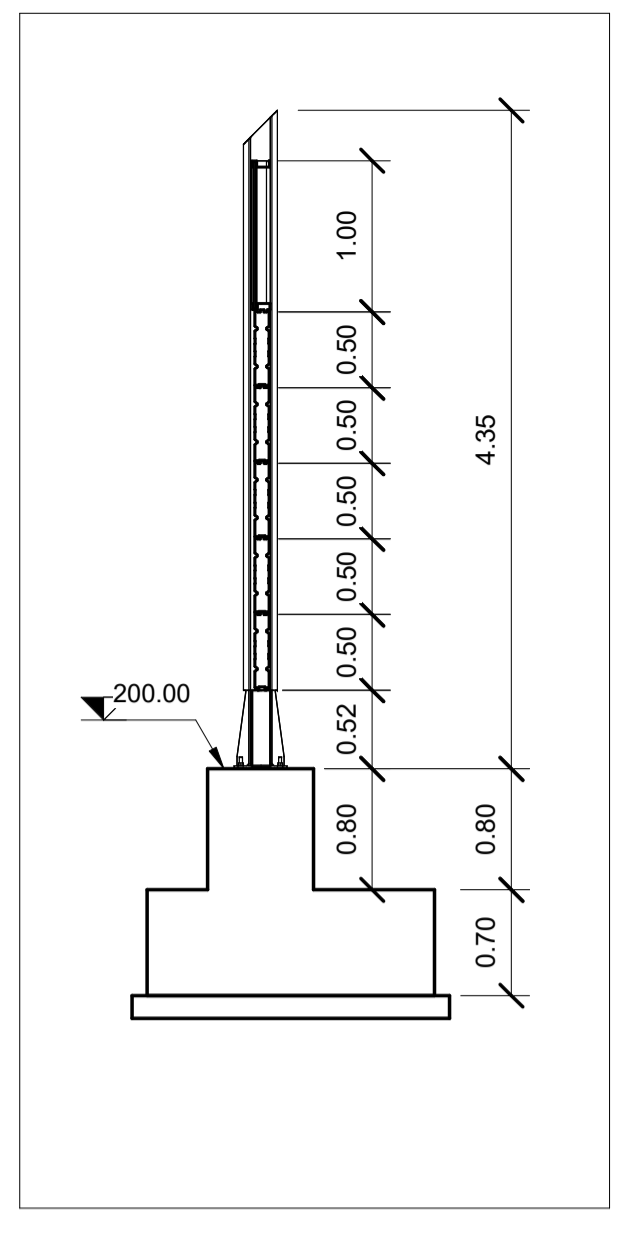

4 Sezione WBS 06 PT4 1 : 50

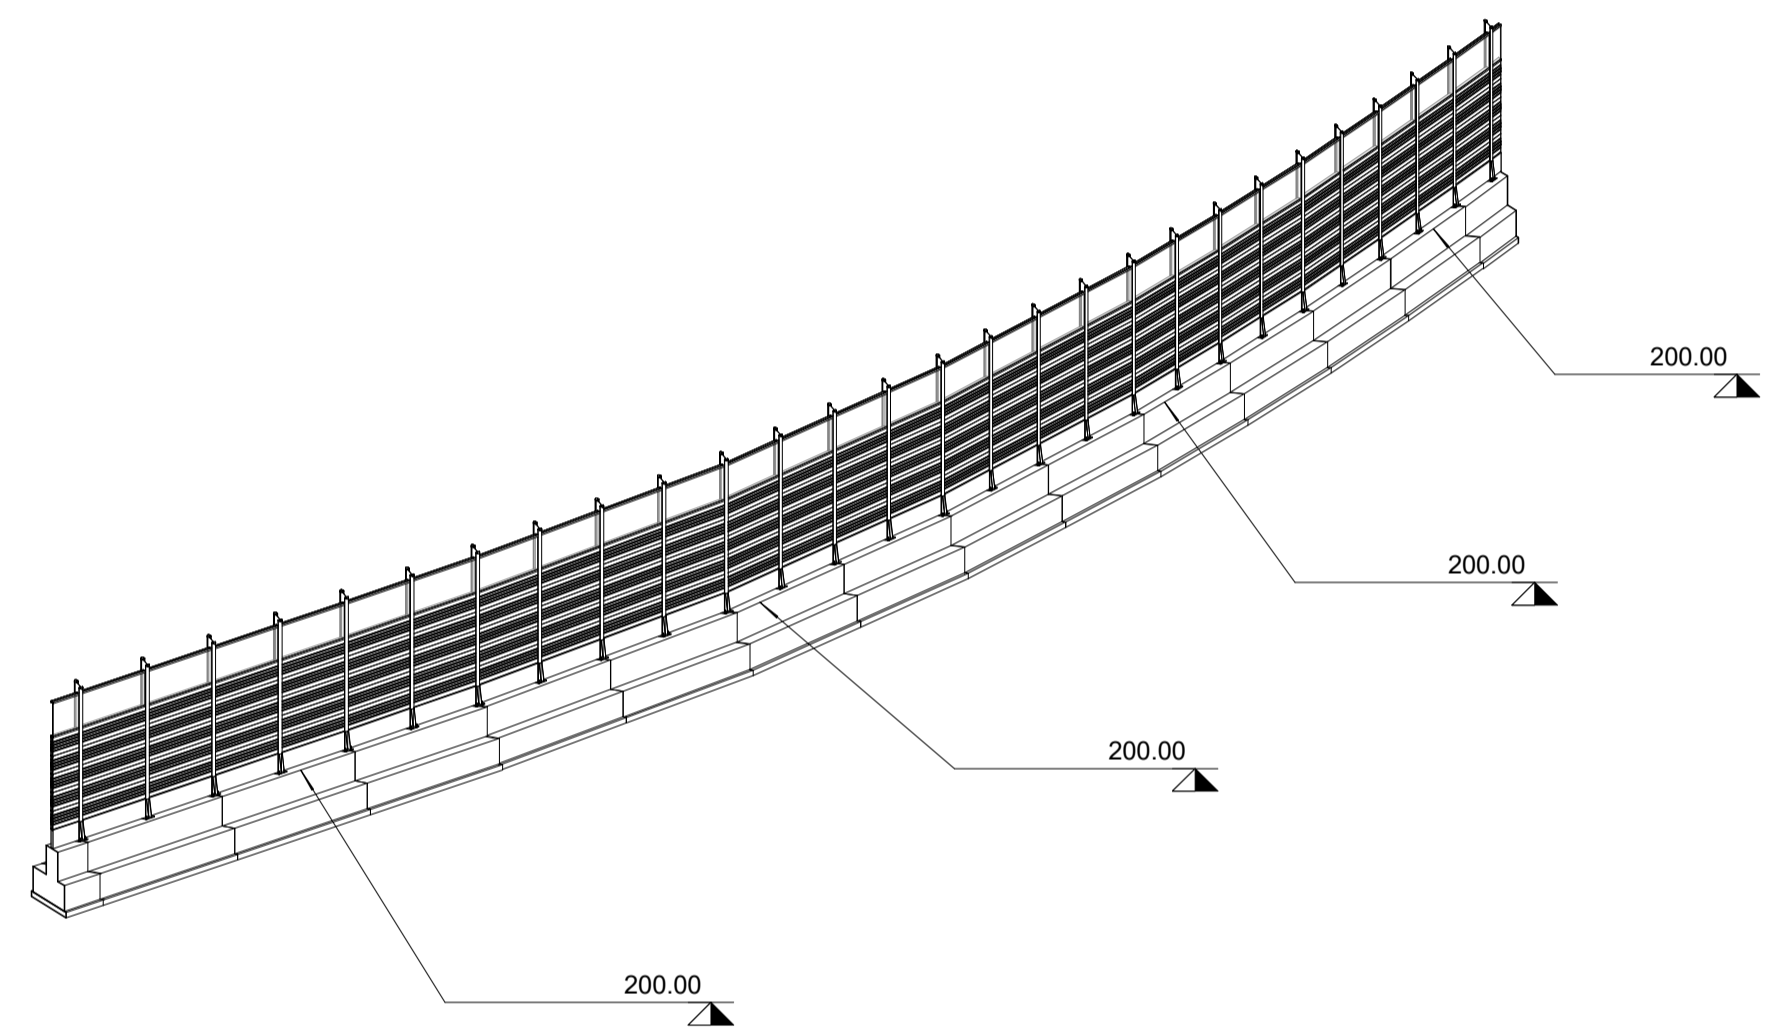

5 Assonometria WBS 05 PT4

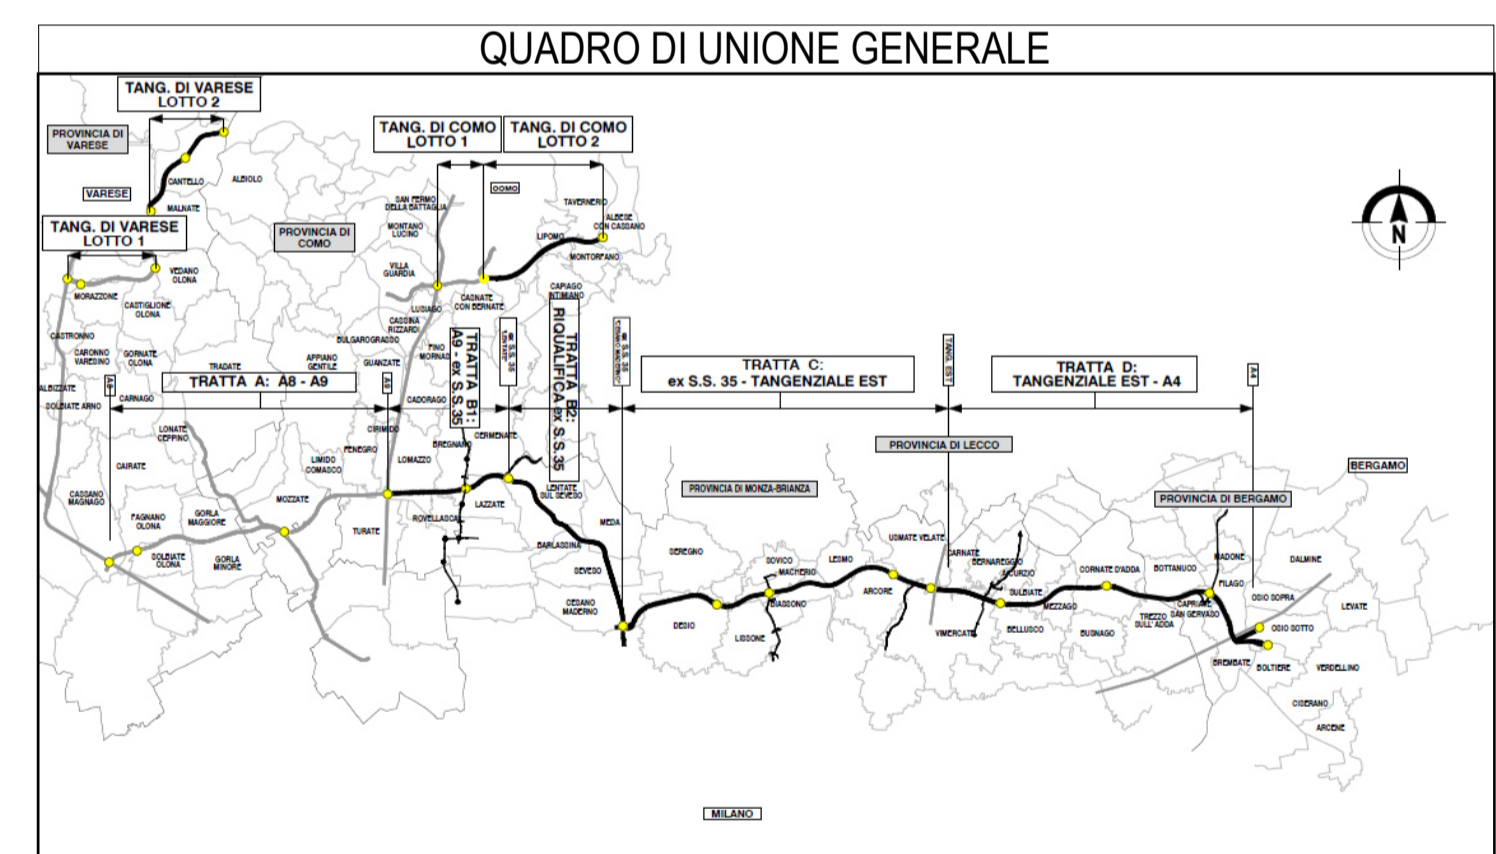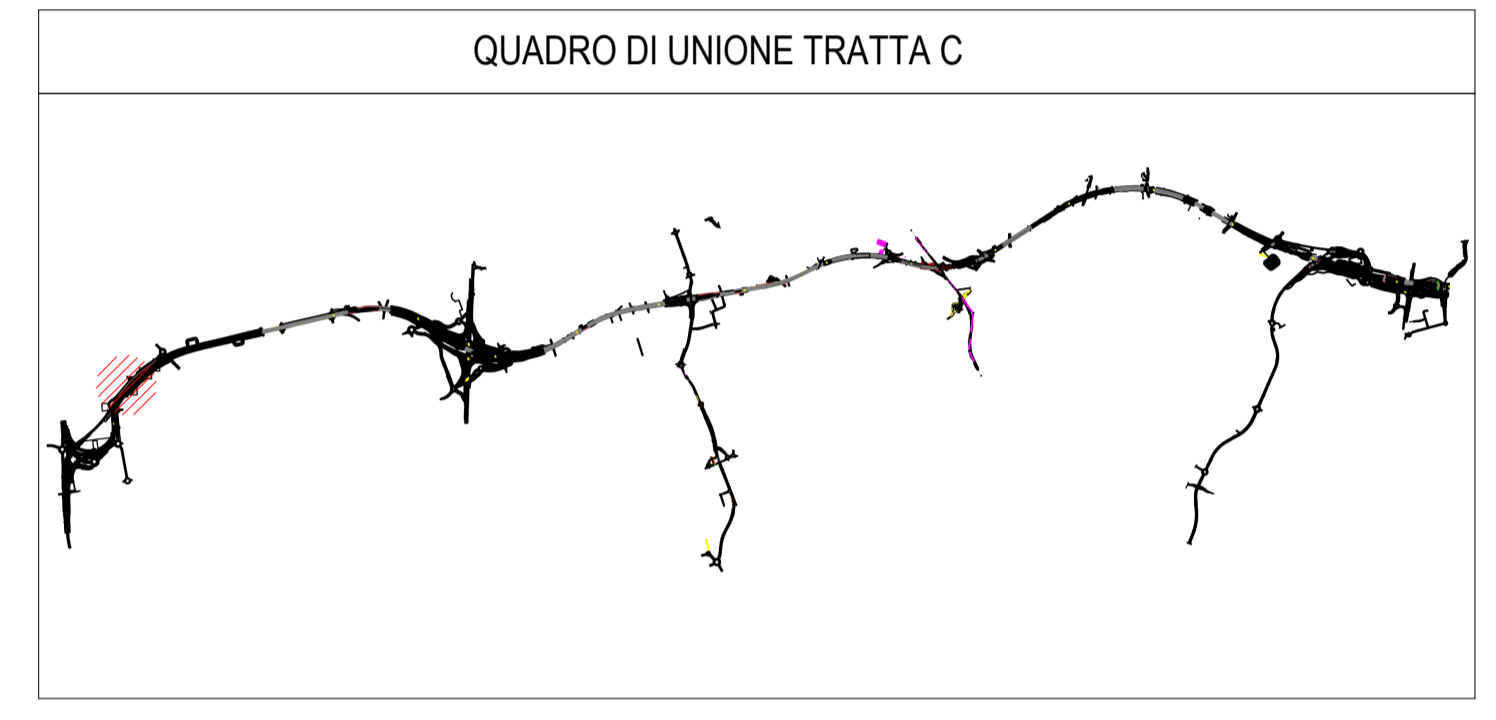

Abaco Coordinate di Tracciamento WBS 06 ...

PUNTO n.	E	N
M.308	147856.992709	239220.287037
M.309	147859.520395	239221.902857
M.310	147862.048138	239223.518586
M.311	147864.557815	239225.149309
M.312	147867.073487	239226.783813
M.313	147869.523671	239228.514808
M.314	147871.973491	239230.246393
M.315	147874.426401	239231.973596
M.316	147876.879482	239233.700558
M.317	147879.182139	239235.625010
M.318	147881.483373	239237.549671
M.319	147883.784675	239239.474373
M.320	147886.086838	239241.398052
M.321	147888.264490	239243.462846
M.322	147890.443576	239245.528008
M.323	147892.614128	239247.597570
M.324	147894.781072	239249.663432
M.325	147896.865714	239251.827615
M.326	147898.951773	239253.984230
M.327	147900.997697	239256.178276
M.328	147903.043263	239258.372737
M.329	147905.032321	239260.615893
M.330	147907.015236	239262.867320
M.331	147908.975975	239265.137610
M.332	147910.933129	239267.411182
M.333	147912.877739	239269.695708

CONCESSIONI AUTOSTRADALI LOMBARDE

Autosstrada Pademontana Lombarda

COLLEGAMENTO AUTOSTRADALE
DALMINE-COMO-VARESE-VALICO DEL GAGGIOLO E OPERE AD ESSO CONNESSE
CODICE C.U.P. F118060021001

PROGETTO ESECUTIVO
TRATTA C

IDENTIFICAZIONE ELABORATO WBS		CONTRAENTE GENERALE PEDELOMBARDA NUOVA S.p.A.	
FASE PROGETTUALE AMBITO TRATTA CATEGORIA OPERA	CONCEDENTE CONCESSIONI AUTOSTRADALI LOMBARDE	CONTRACCANTO Autosstrada Pademontana Lombarda	ELABORAZIONE PROGETTUALE DATA REVISIONE PROGETTISTI Ing. Alberto Rinaldi Erre Via A. S.r.l. RESPONSABILE INTEGRAZIONE PRESTAZIONI SPECIALISTICHE Ing. Carlo Listori
DATA SCALA As indicated	PROGETTISTA PROGER ROCK S.p.A.	CONCESSIONARIO CONCESSIONI AUTOSTRADALI LOMBARDE	PROGETTISTA PROGER ROCK S.p.A.

Il presente documento non potrà essere copiato, riprodotto o altrimenti pubblicato in tutto o in parte senza il consenso scritto di Autosstrada Pademontana Lombarda S.p.A. Ogni utilizzo non autorizzato sarà perseguito a norma di legge. This document may not be copied, reproduced or published either in part or entirely without the written permission of Autosstrada Pademontana Lombarda S.p.A. Unauthorized use will be persecuted by law.