




1 Stralcio Planimetrico WBS 06 PT5 1 : 200

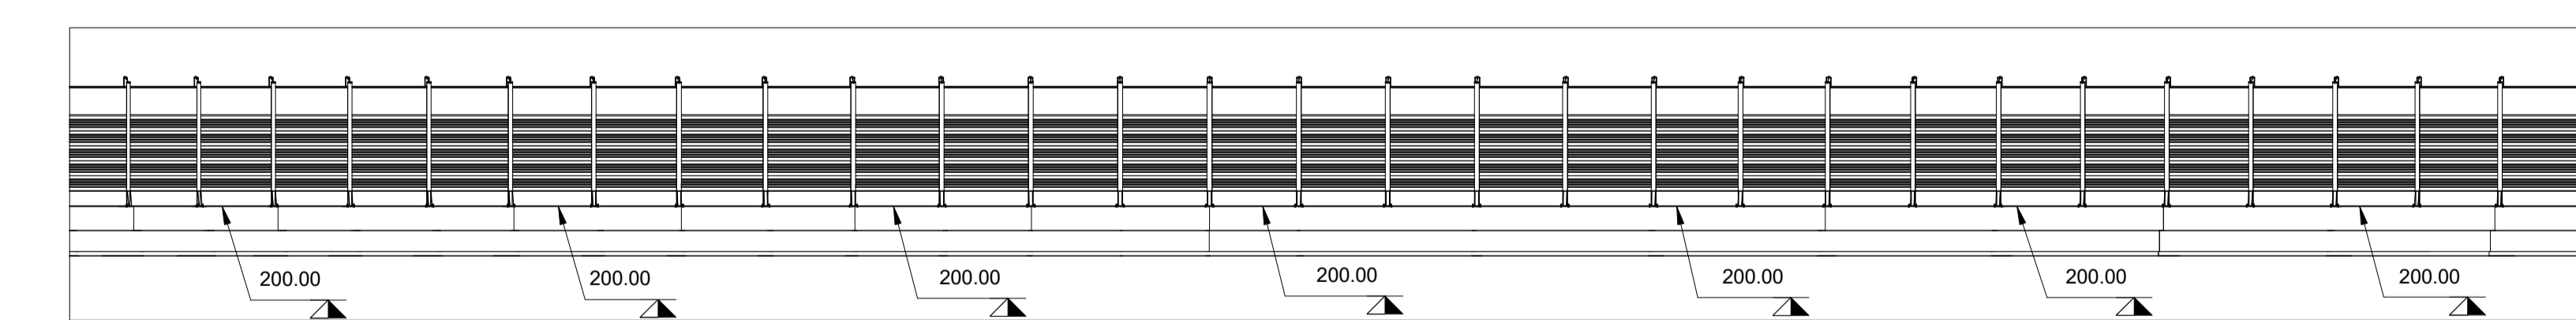


2 Sezione WBS 06 PT5 1 : 200

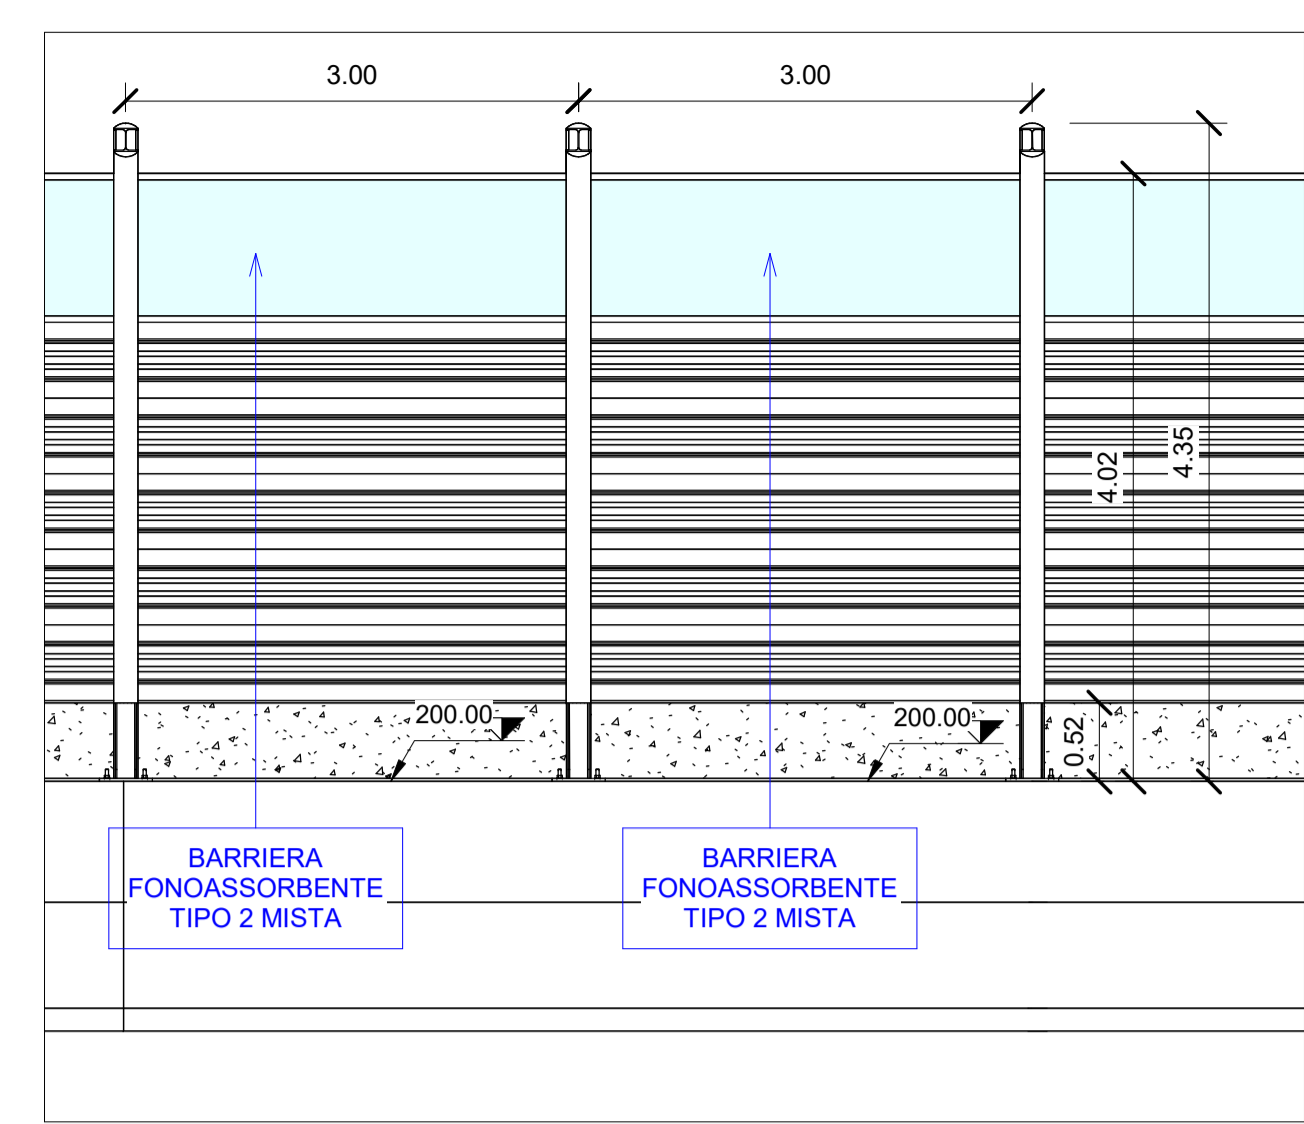

3 Sezione WBS 06 PT5 1 : 50

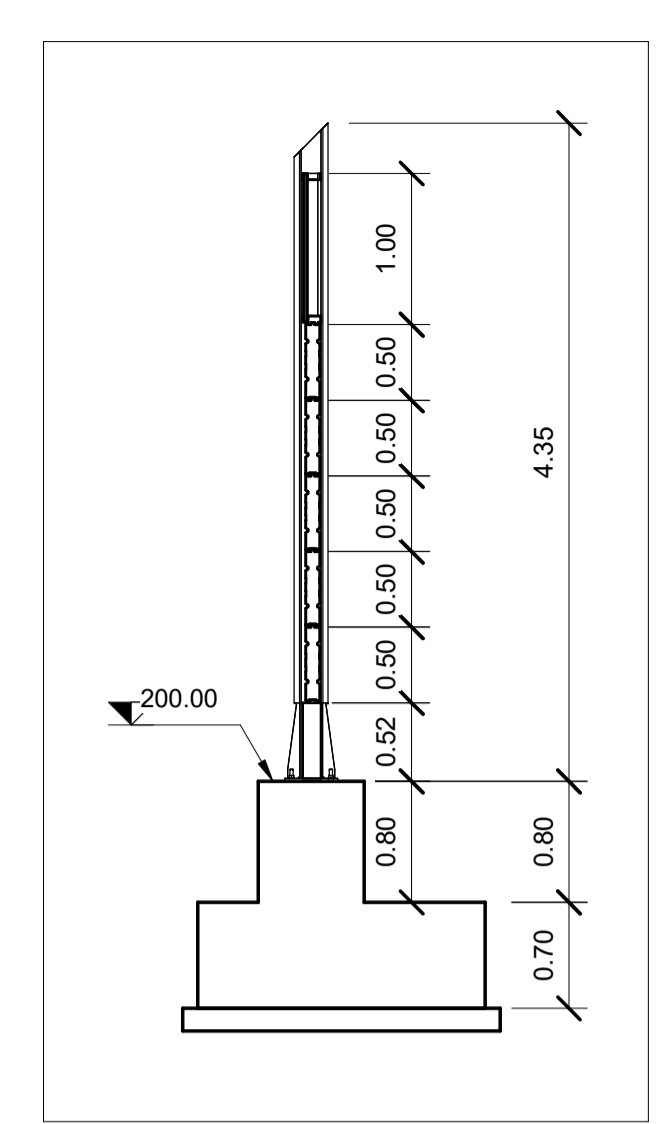



4 Sezione WBS 06 PT5 1 : 50

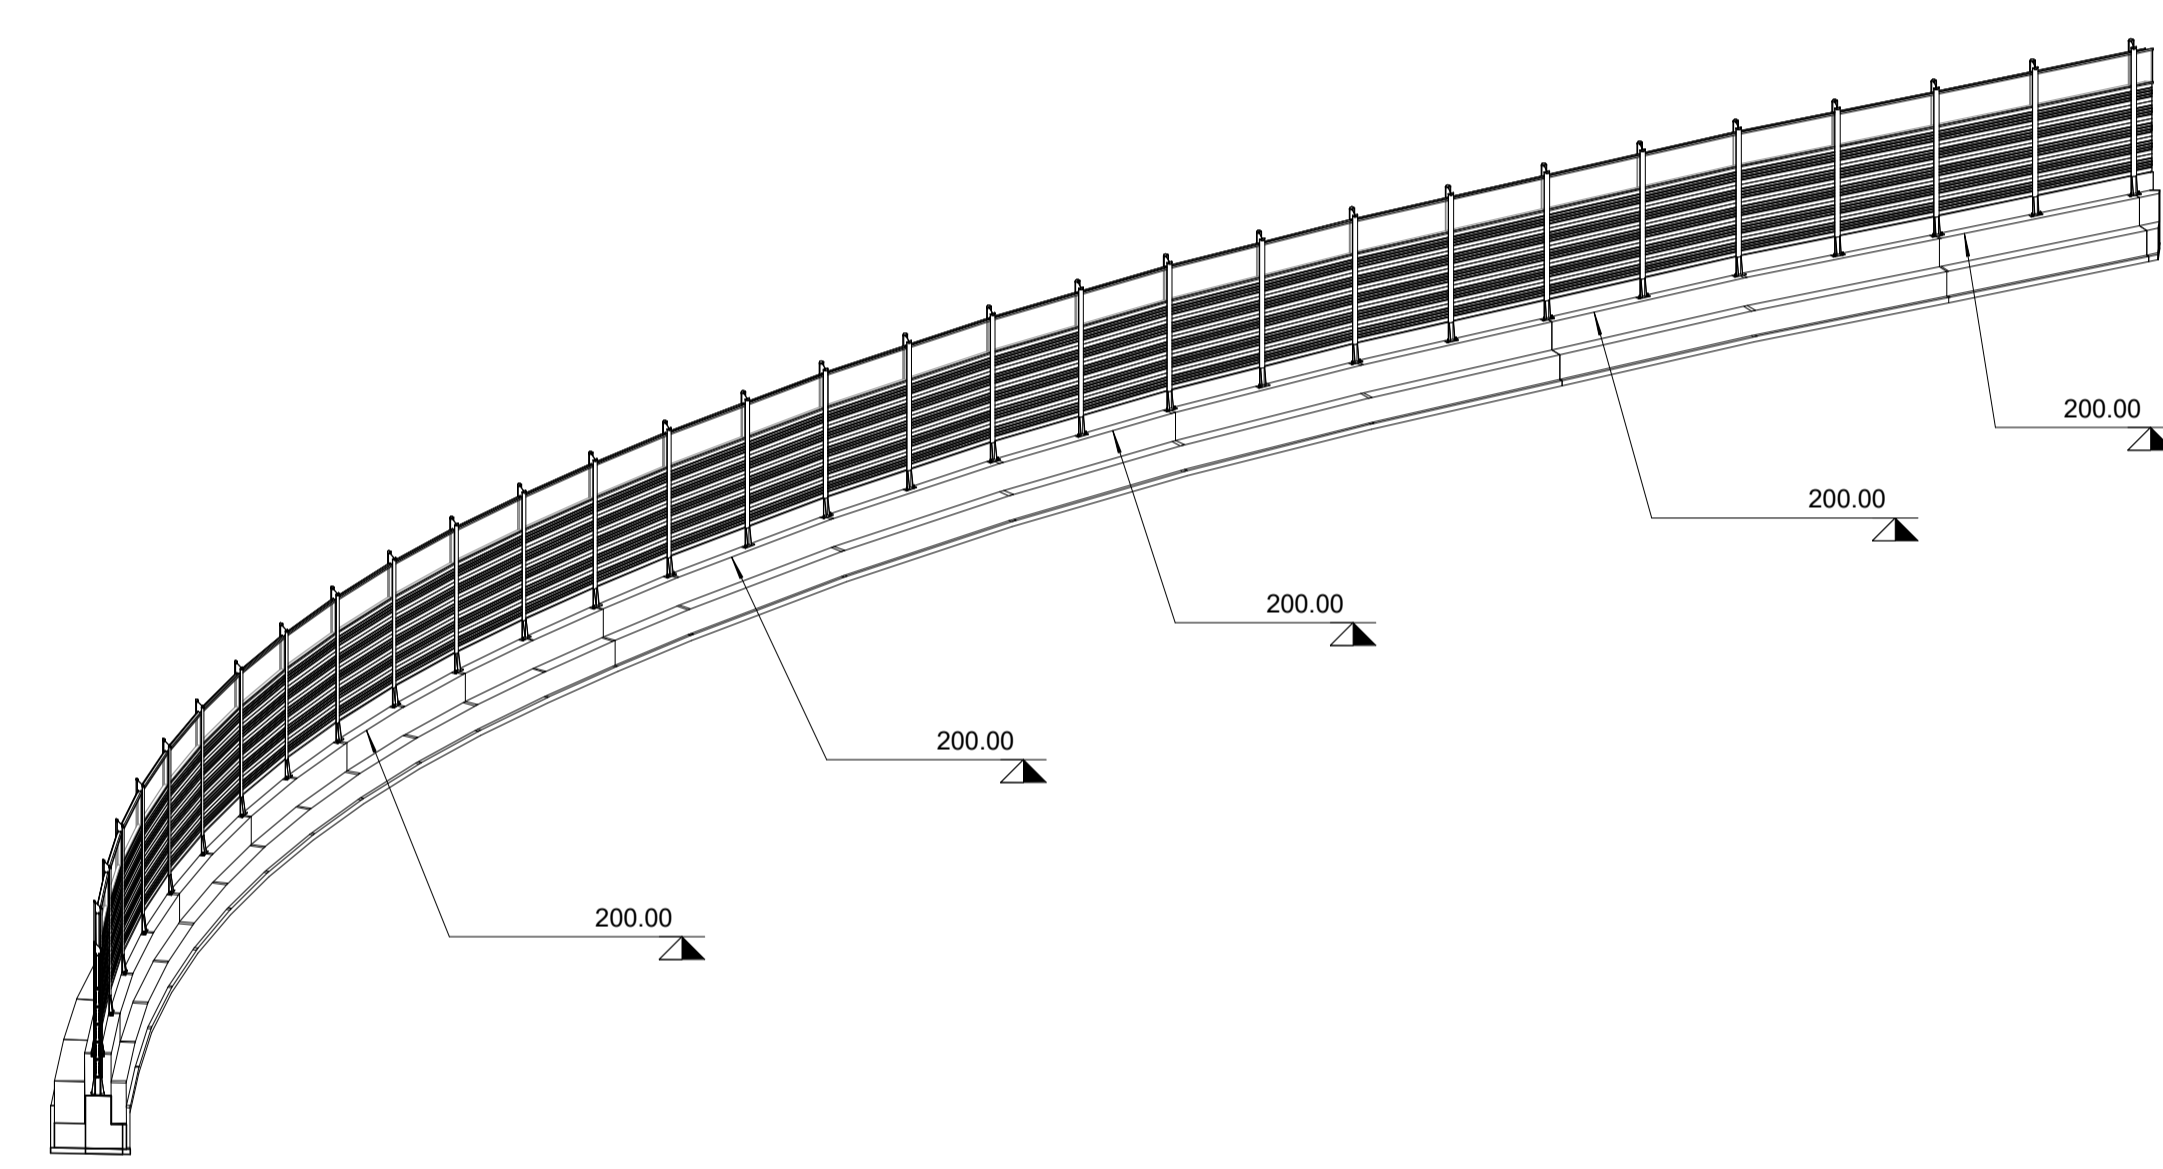

5 Assonometria WBS 05 PT4

Abaco Coordinate di Tracciamento WBS 06 - ...

PUNTO n.	E	N
M.279	147806.475214	239154.641714
M.280	147806.558069	239157.640529
M.281	147806.751555	239160.634273
M.282	147807.134916	239163.609649
M.283	147807.688684	239166.558072
M.284	147808.410946	239169.469806
M.285	147809.299316	239172.335230
M.286	147810.350858	239175.144877
M.287	147811.562099	239177.889463
M.288	147812.929035	239180.559920
M.289	147814.447151	239183.147425
M.290	147816.109662	239185.644607
M.291	147817.871125	239188.073017
M.292	147819.711999	239190.441800
M.293	147821.667907	239192.716512
M.294	147823.624327	239194.990808
M.295	147825.729000	239197.134286
M.296	147827.835362	239199.278230
M.297	147830.074093	239201.274339
M.298	147832.313439	239203.270669
M.299	147834.679185	239205.114441
M.300	147837.045599	239206.958373
M.301	147839.497464	239208.685131
M.302	147841.950404	239210.412355
M.303	147844.398485	239212.136157
M.304	147846.851395	239213.863359
M.305	147849.391805	239215.458476
M.306	147851.933341	239217.053420
M.307	147854.466312	239218.672295

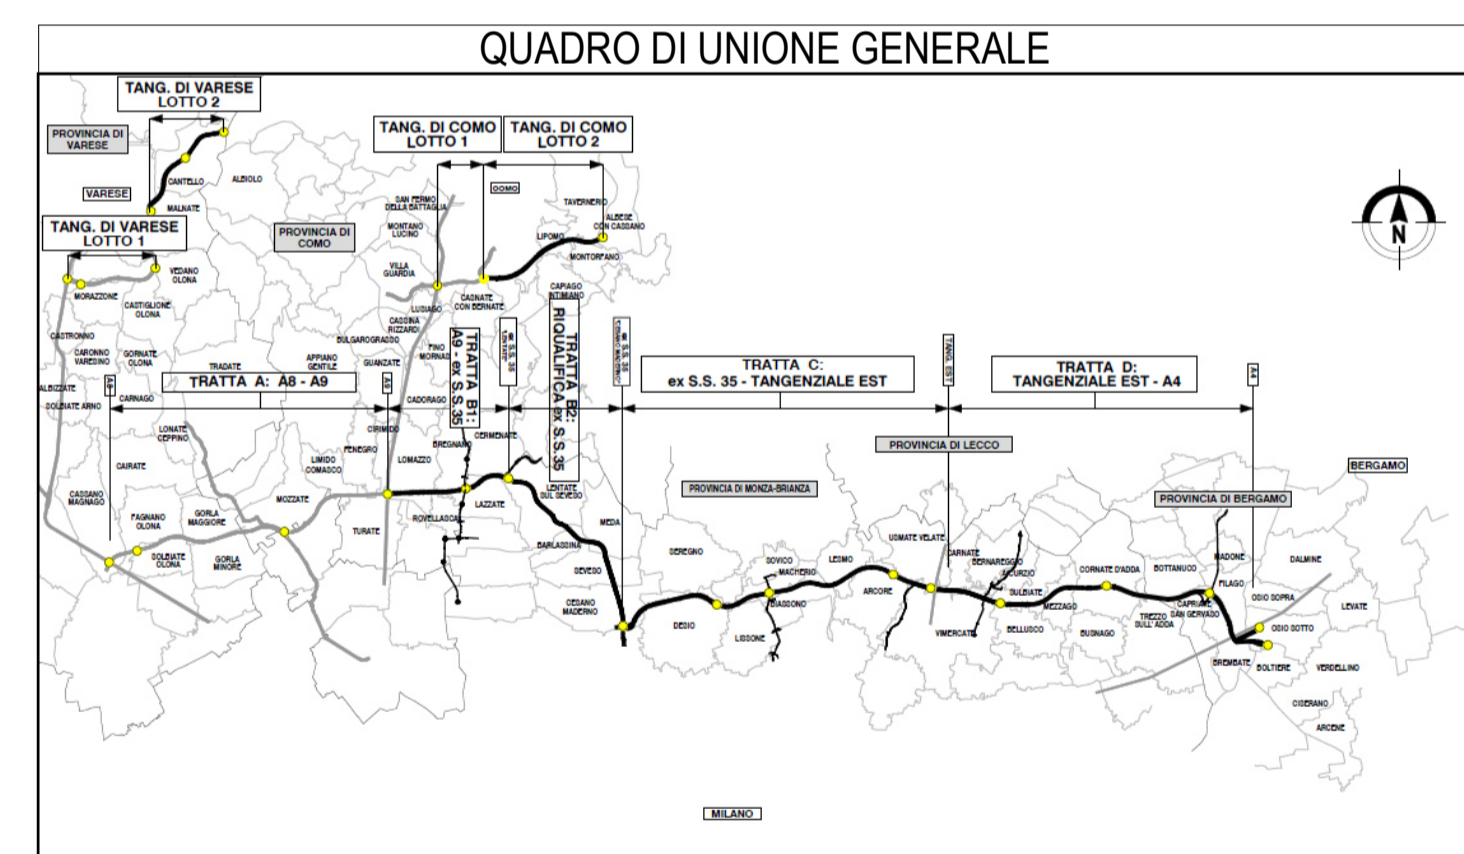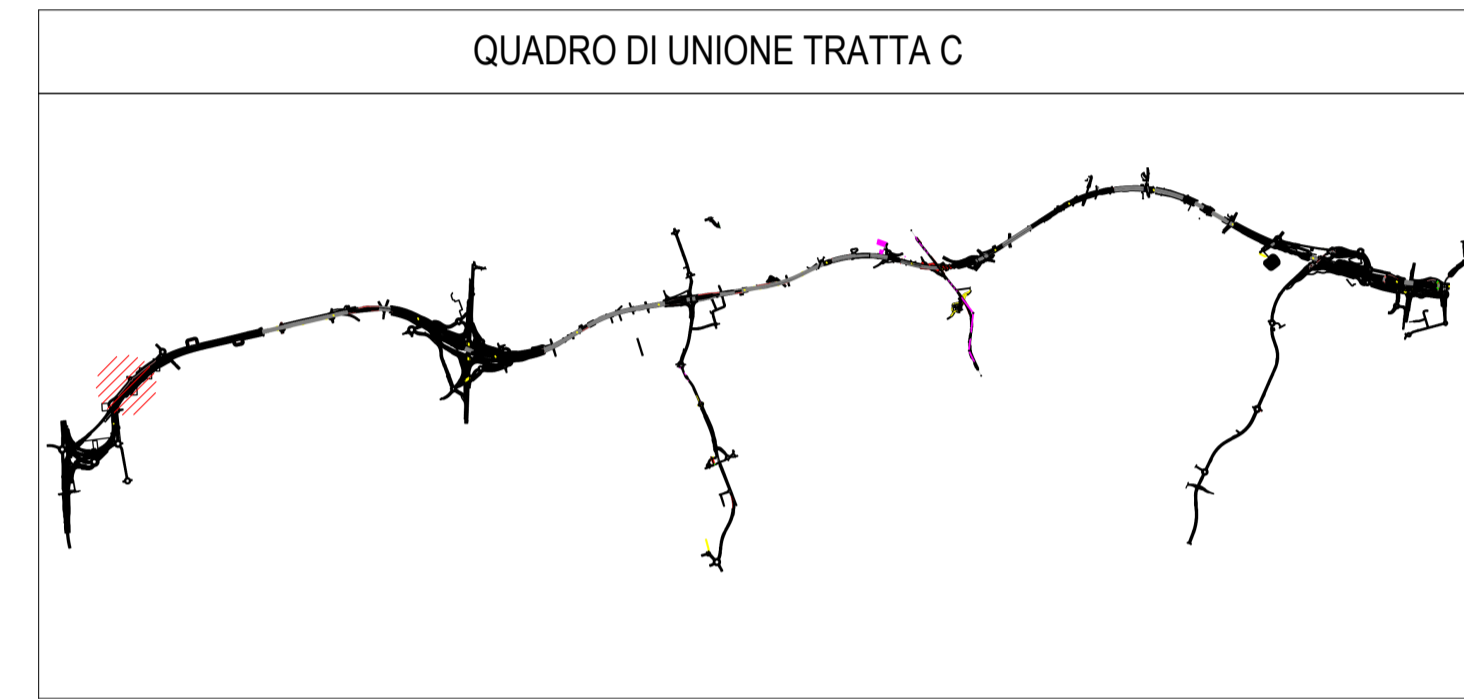

CONCESSIONI AUTOSTRADALI LOMBARDE
COLLEGAMENTO AUTOSTRADALE
DALMINE-COMO-VARESE-VALICO DEL GAGGIOLO E OPERE AD ESSO CONNESSE
 CODICE C.U.P. F118060027001
PROGETTO ESECUTIVO
TRATTA C

IDENTIFICAZIONE ELABORATO WBS AMBITO TRATTA CATEGORIA OPERA PARTE DI OPERA TIPO ELABORATO PROGRESSIVA REVISIONE ESTERNA		CONTRAENTE GENERALE PEDELOMBARDA NUOVA S.c.p.A.	
DATA SCALA As indicated		REVISIONE DATA REVISIONE REVISIONE	
CONCEDENTE CONCESSIONI AUTOSTRADALI LOMBARDE		ELABORAZIONE PROGETTUALE PROGETTISTI Ing. Alberto Rinaldi Erre Via A. S.r.l. RESPONSABILE INTEGRAZIONE PRESTAZIONI SPECIALISTICHE Ing. Carlo Listori	
CONCESSIONARIO CONCESSIONI AUTOSTRADALI LOMBARDE		PROGETTISTA PROGETTAZIONE	

Il presente documento non potrà essere copiato, riprodotto o altrimenti pubblicato in tutto o in parte senza il consenso scritto di Autostrada Pademontana Lombarda S.p.A. Ogni utilizzo non autorizzato sarà perseguito a norma di legge. This document may not be copied, reproduced or published either in part or entirely without the written permission of Autostrada Pademontana Lombarda S.p.A. Unauthorized use will be persecuted by law.