




1 Stralcio Planimetrico WBS 06 PT6
1 : 200

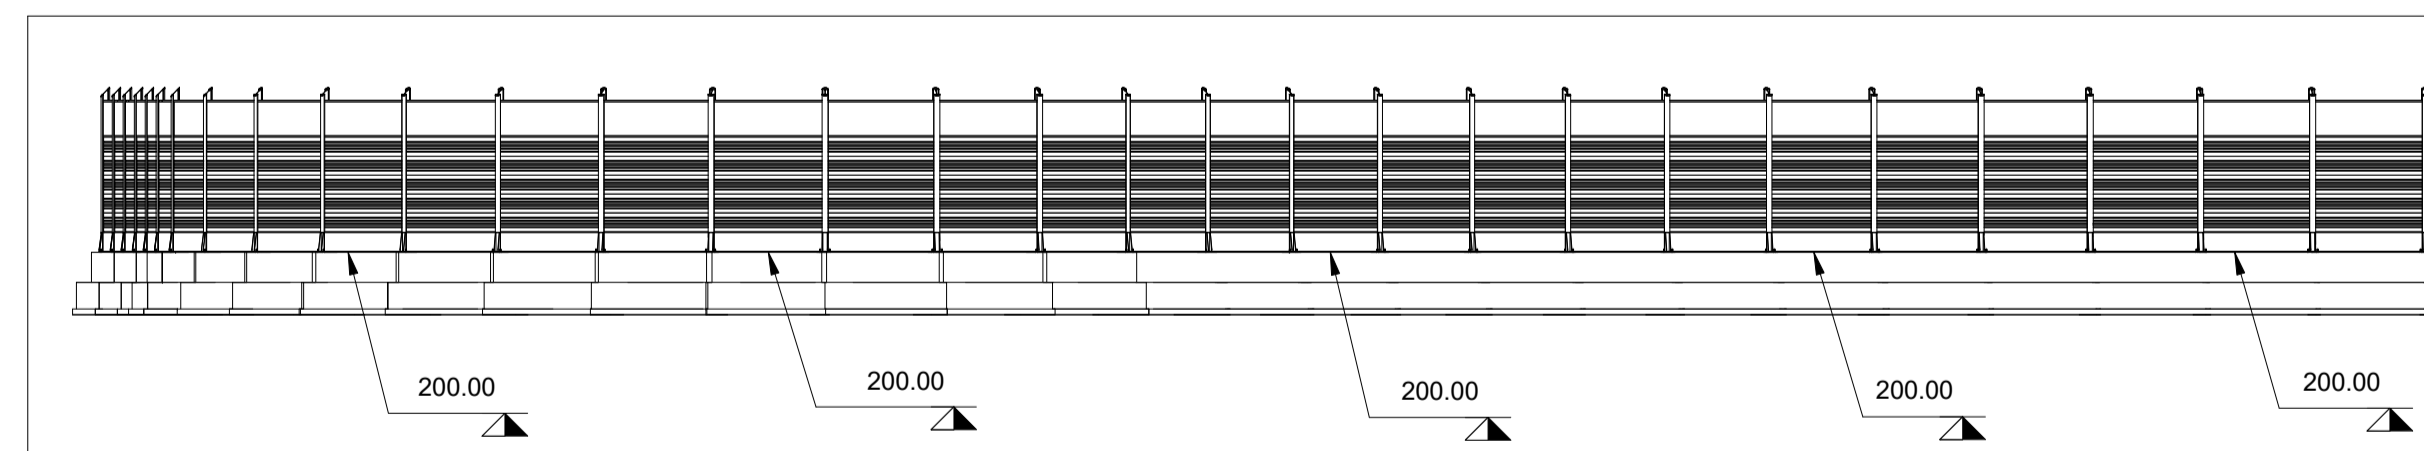


2 Sezione WBS 06 PT6
1 : 200

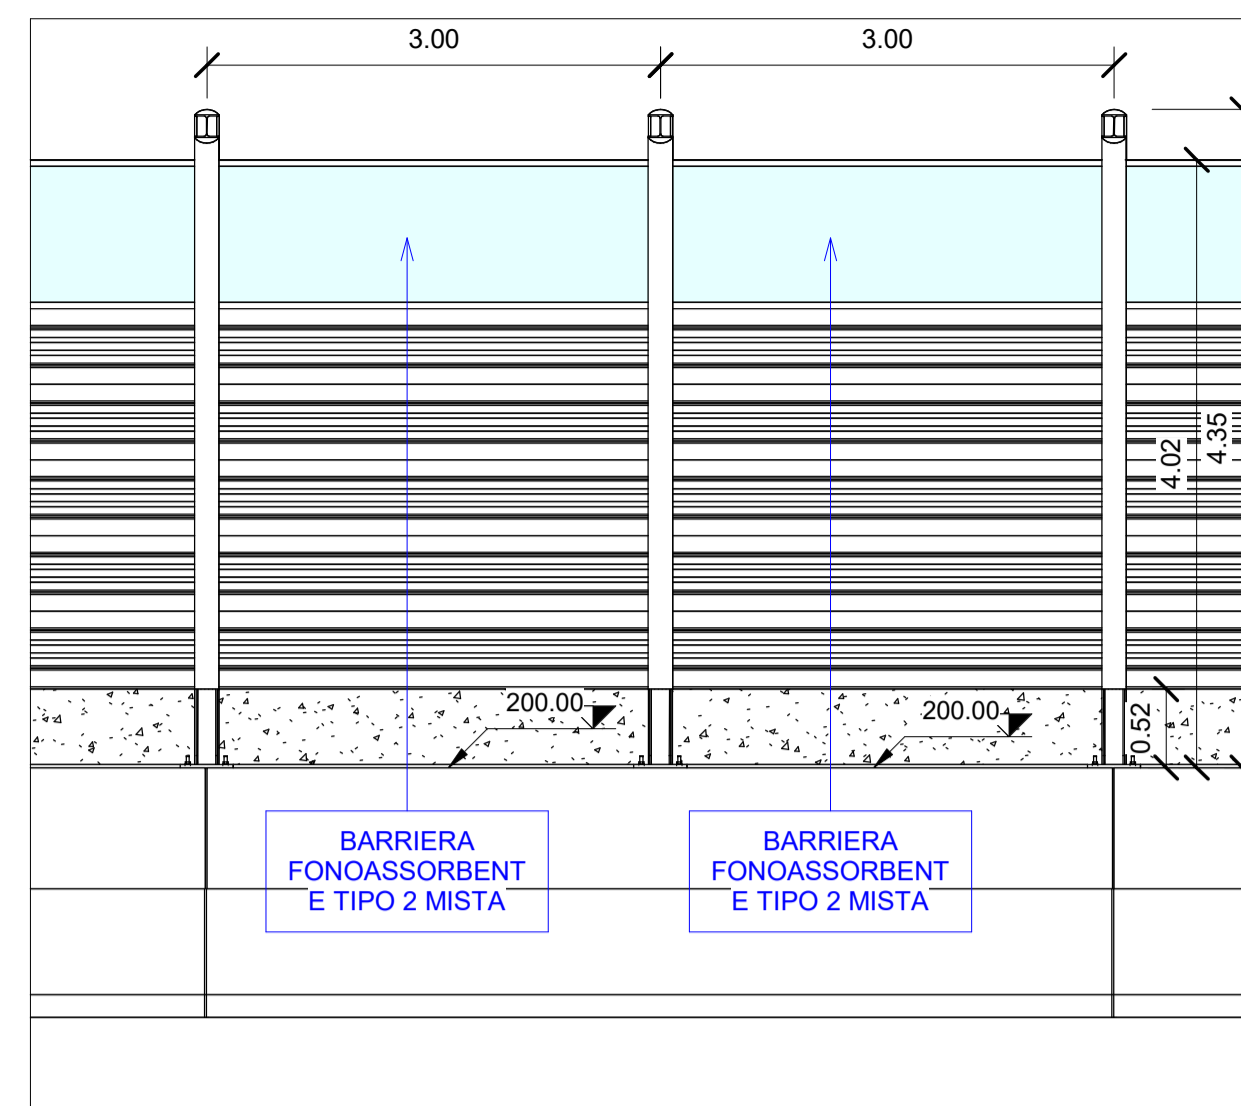

3 Sezione WBS 06 PT6
1 : 50

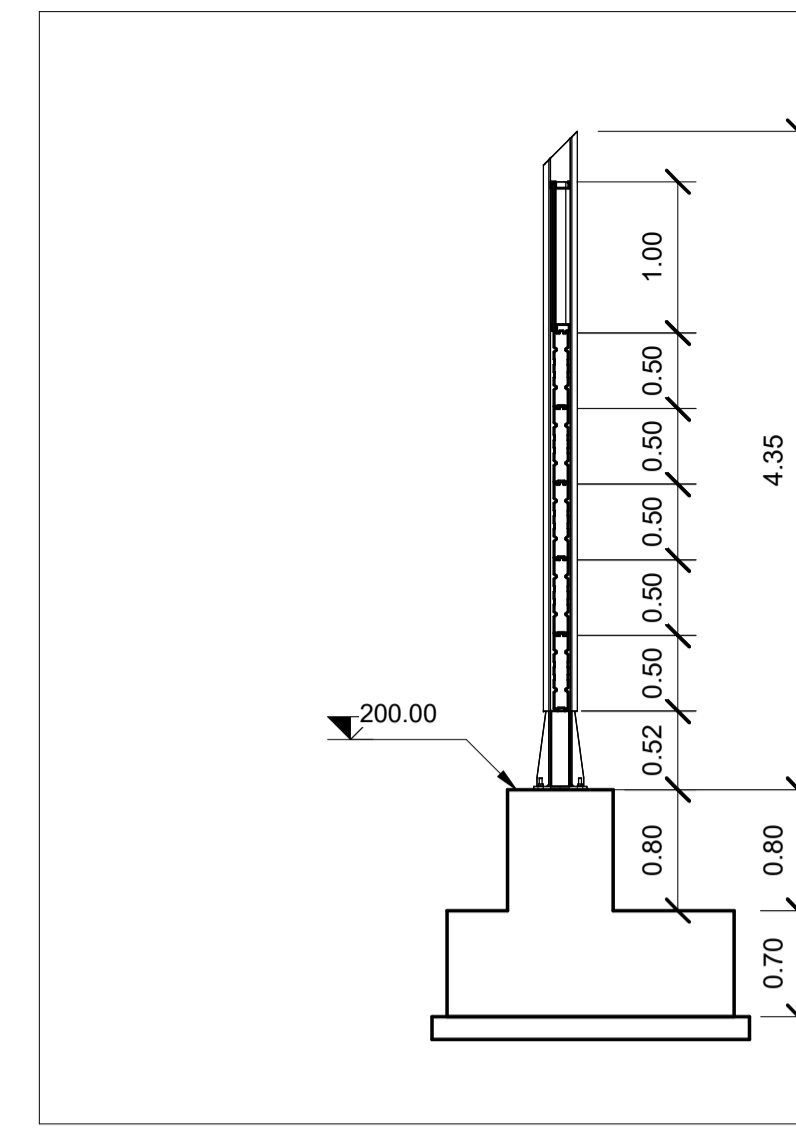



4 Sezione WBS 06 PT6
1 : 50

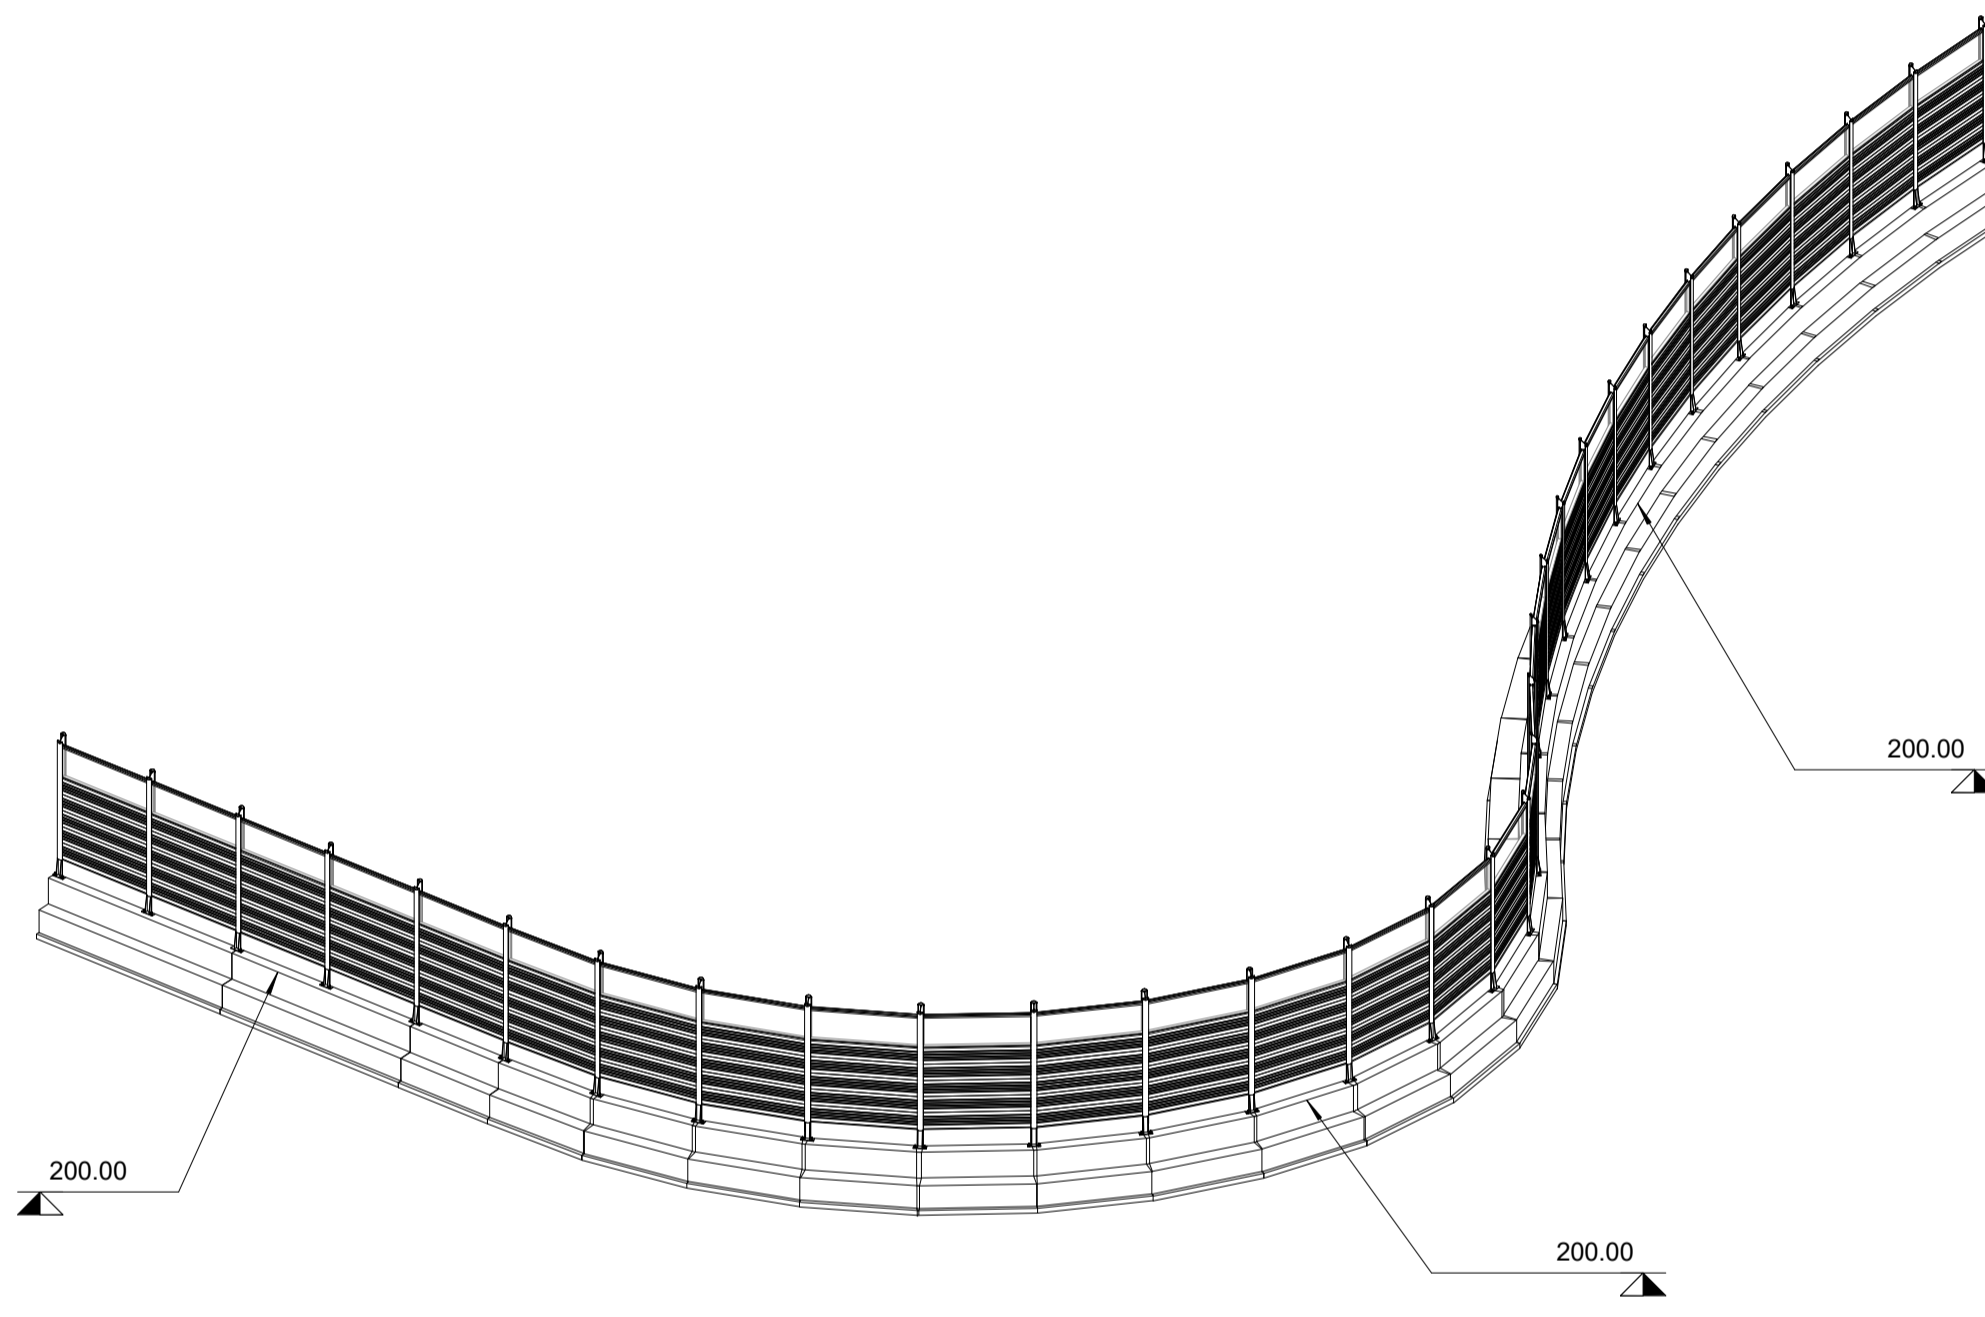



5 Assonometria WBS 05 PT4

Abaco Coordinate di Tracciamento WBS 06 - ...			
PUNTO n.	E	N	
M.248	147795.012727	239090.286369	
M.249	147797.998498	239090.578203	
M.250	147800.984270	239090.870038	
M.251	147803.970042	239091.161873	
M.252	147806.955813	239091.453707	
M.253	147809.941585	239091.745542	
M.254	147812.915564	239092.139809	
M.255	147815.790286	239092.997700	
M.256	147818.479243	239094.327929	
M.257	147820.905468	239096.092421	
M.258	147822.999513	239098.240671	
M.259	147824.701439	239100.711187	
M.260	147825.962530	239103.433253	
M.261	147826.743887	239106.329714	
M.262	147826.879456	239109.326649	
M.263	147826.284050	239112.266971	

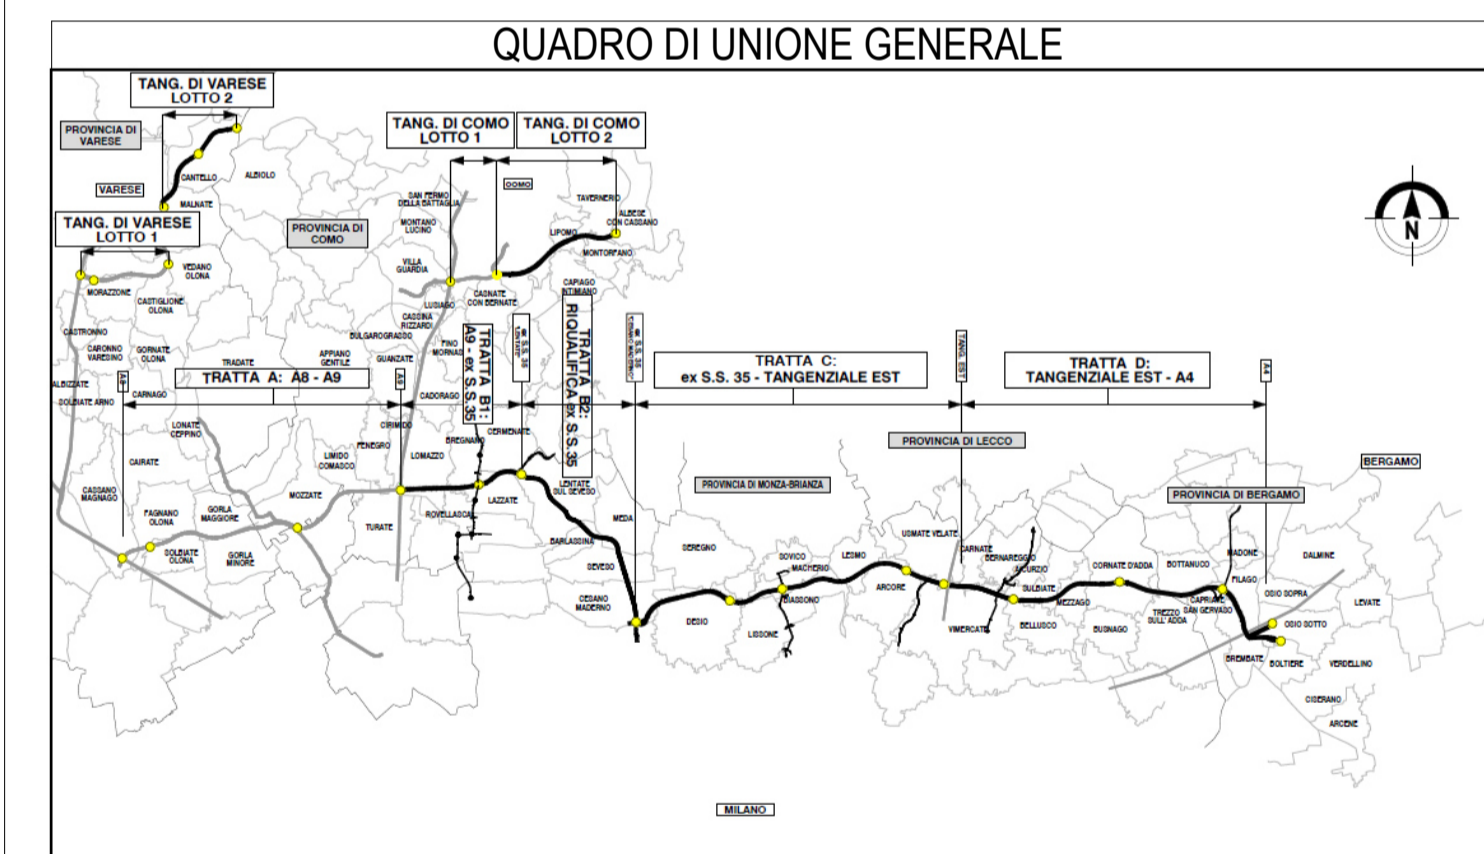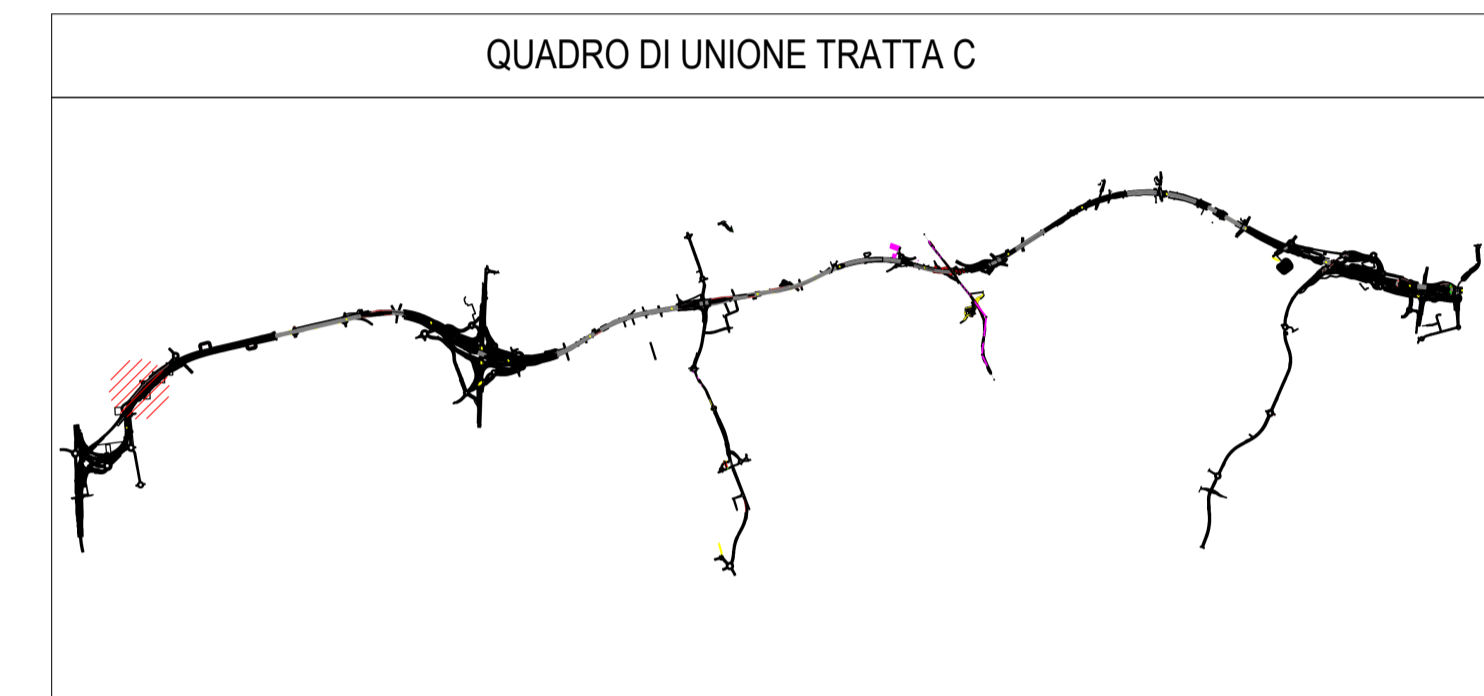Abaco Coordinate di Tracciamento WBS 06 - ...			
PUNTO n.	E	N	
M.264	147824.993228	239114.975066	
M.265	147823.084087	239117.289192	
M.266	147820.972215	239119.401064	
M.267	147818.949756	239121.616839	
M.268	147817.070680	239123.955347	
M.269	147815.329594	239126.398399	
M.270	147813.731756	239128.937453	
M.271	147812.282446	239131.564121	
M.272	147810.986452	239134.269724	
M.273	147809.848057	239137.045321	
M.274	147808.871021	239139.881742	
M.275	147808.058573	239142.769616	
M.276	147807.413398	239145.699400	
M.277	147806.937627	239148.661414	
M.278	147806.632832	239151.645871	



COLLEGAMENTO AUTOSTRADALE
DALMINE-COMO-VARESE-VALICO DEL GAGGIOLO E OPERE AD ESSO CONNESSE
CODICE C.U.P. F11808002001

PROGETTO ESECUTIVO
TRATTA C

IDENTIFICAZIONE ELABORATO				CONTRAENTE GENERALE			
FASE PROGETTUALE	WBS			PEDELOMBARDA NUOVA S.p.A.			
AMBITO	TRATTA	CATEGORIA	OPERA	DATA			
PARTE DI OPERA	TIPO ELABORATO	PROGRESSIVA	REVISIONE ESTERNA	REVISIONE			
<small> DATA: As indicated SCALA: As indicated </small>				<small> ELABORAZIONE PROGETTUALE PROGETTISTI: Ing. Alberto Rinaldi, Erre Via A. S.r.l. RESPONSABILE INTEGRAZIONE SPECIALISTICHE: Ing. Carlo Listori </small>			
<small> CONCESSIONARIE: CONCESSIONARI AUTOSTRADALI LOMBARDE </small>				<small> CONCESSIONARIO: Autorisposta Pedemontana Lombarda </small>			
<small> PROGETTISTA: PROGER </small>				<small> APPROVATO: </small>			