

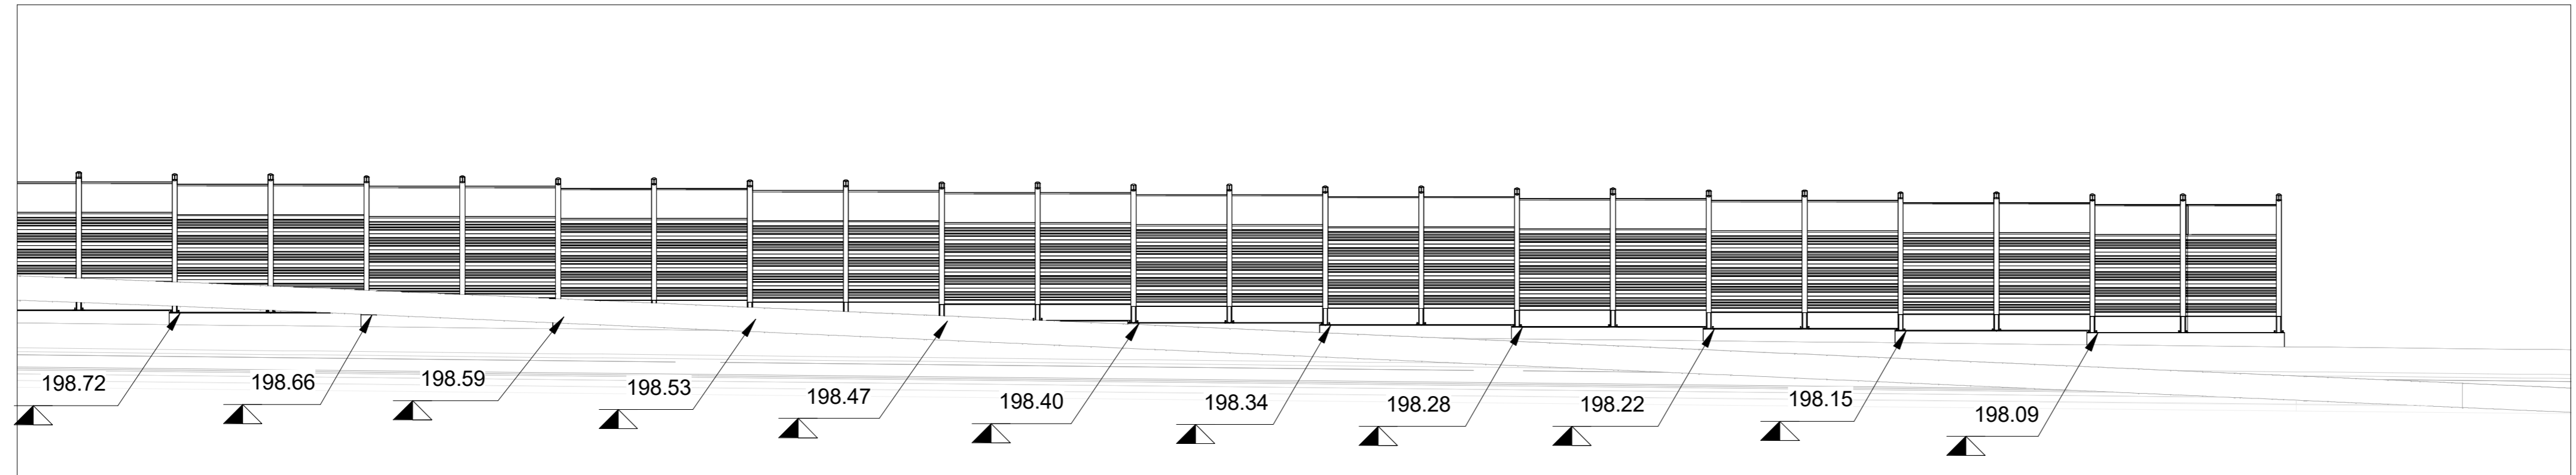



2 Sezione 01 WBS C.BA.19
1 : 200

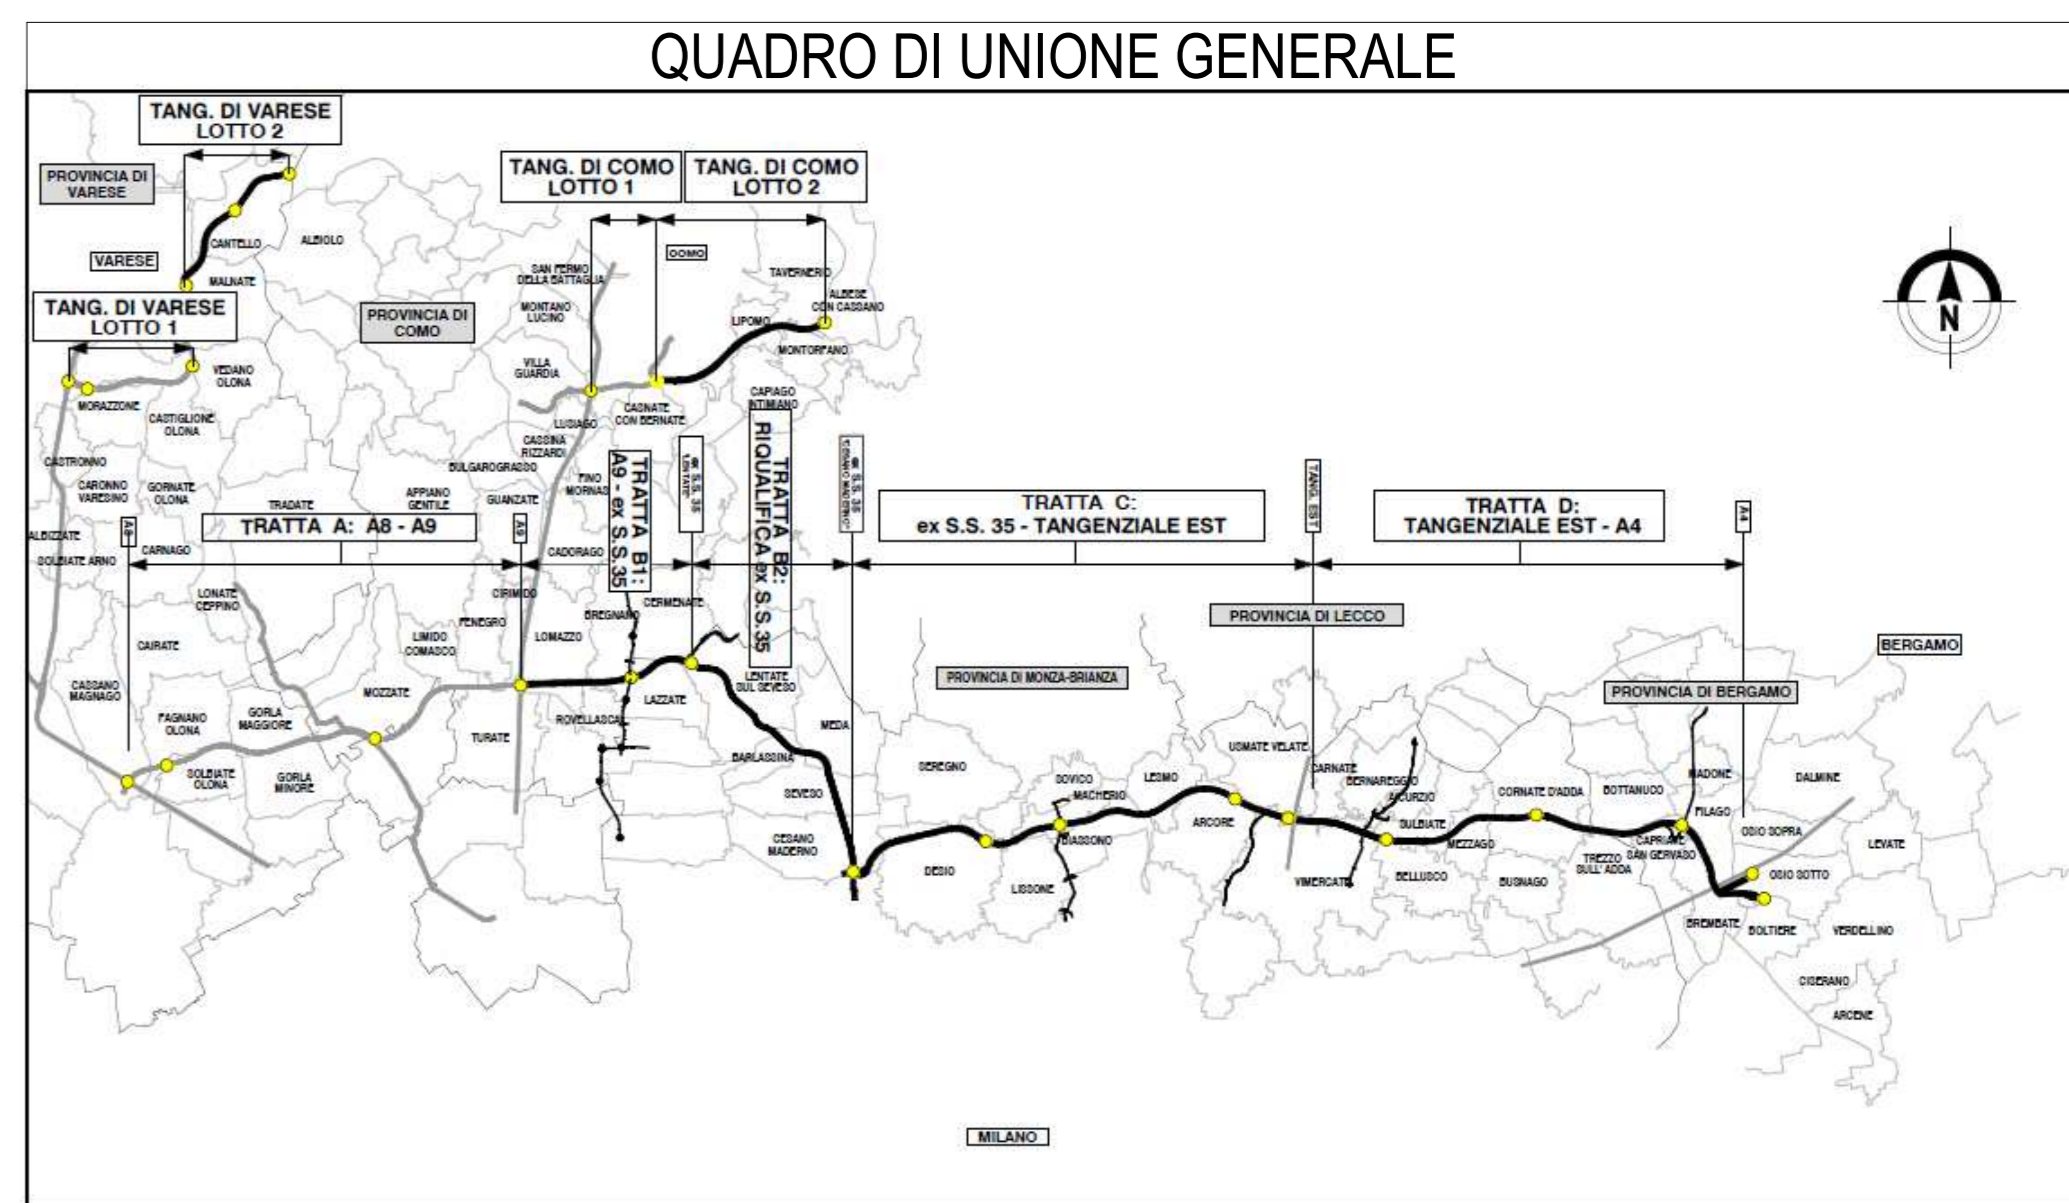

3 Sezione 02 WBS C.BA.19
1 : 200

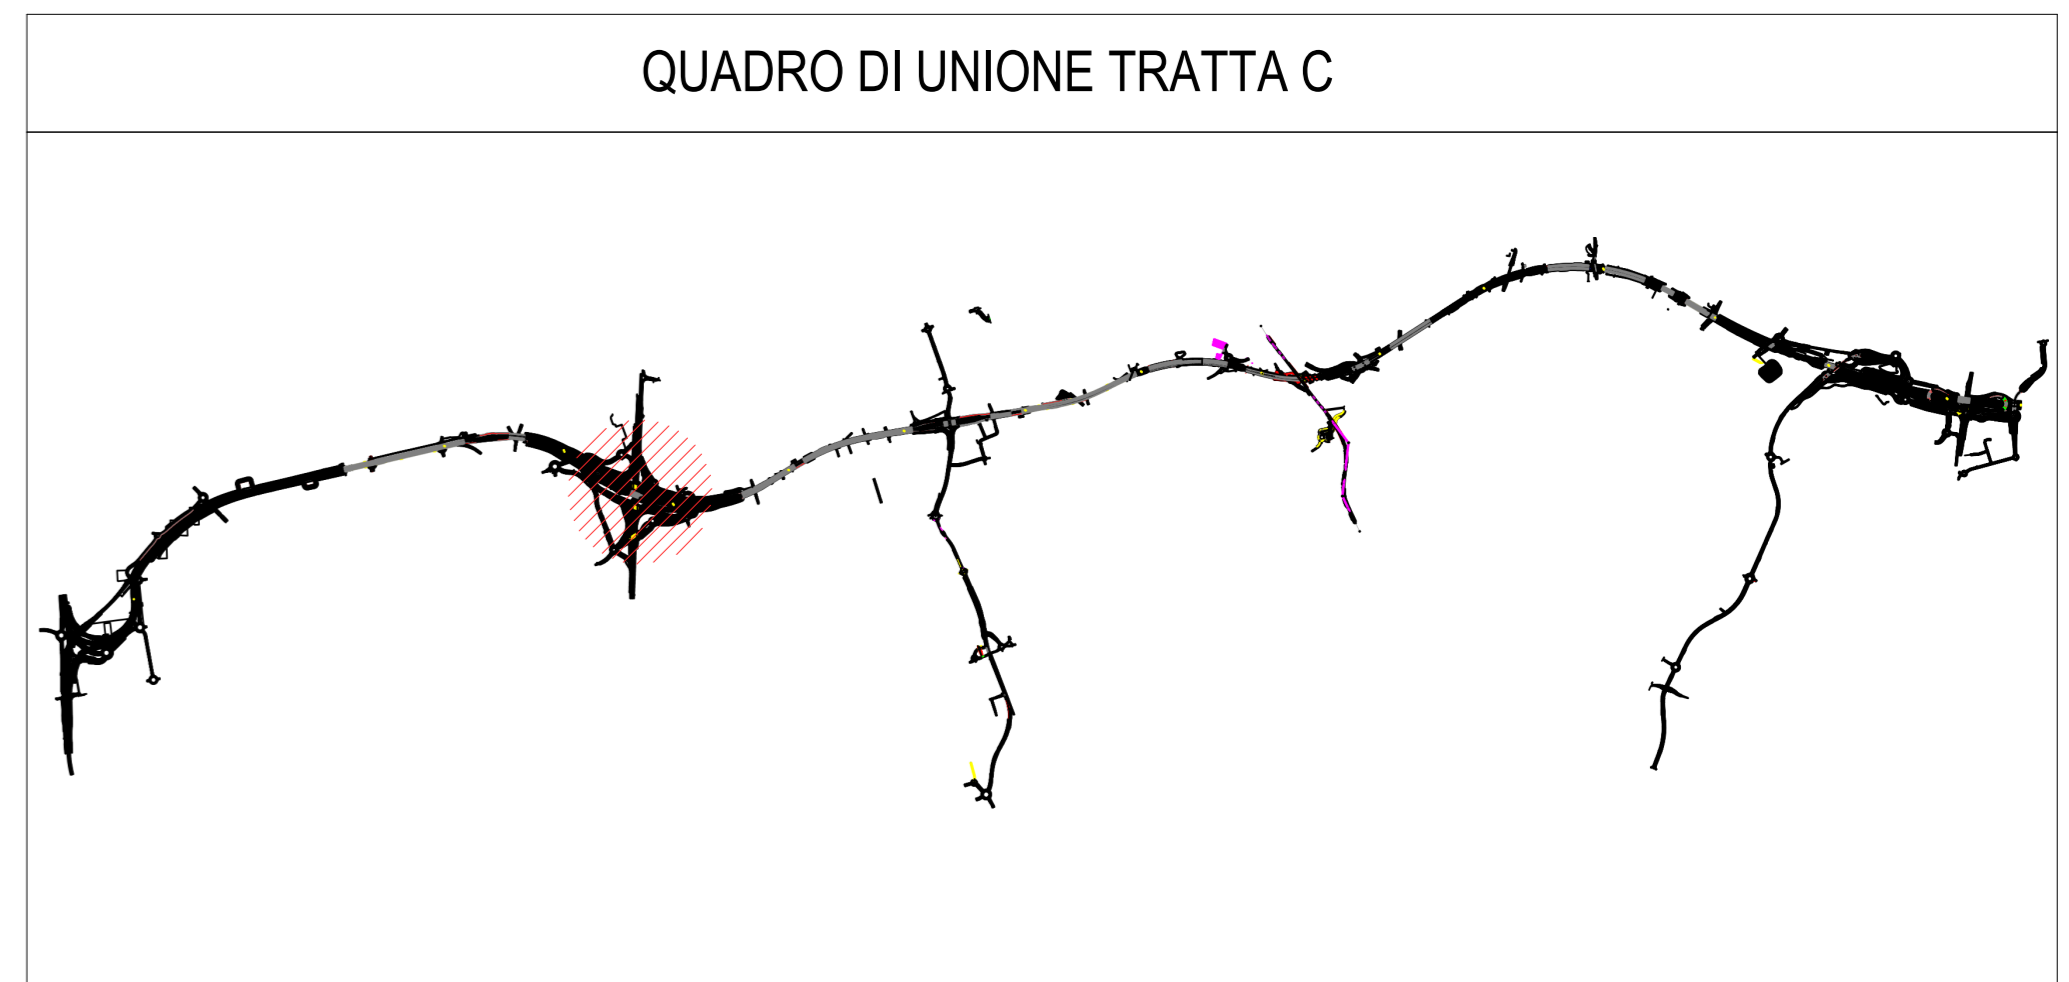

1 Stalcio Planimetrico WBS C.BA.19
1 : 1000

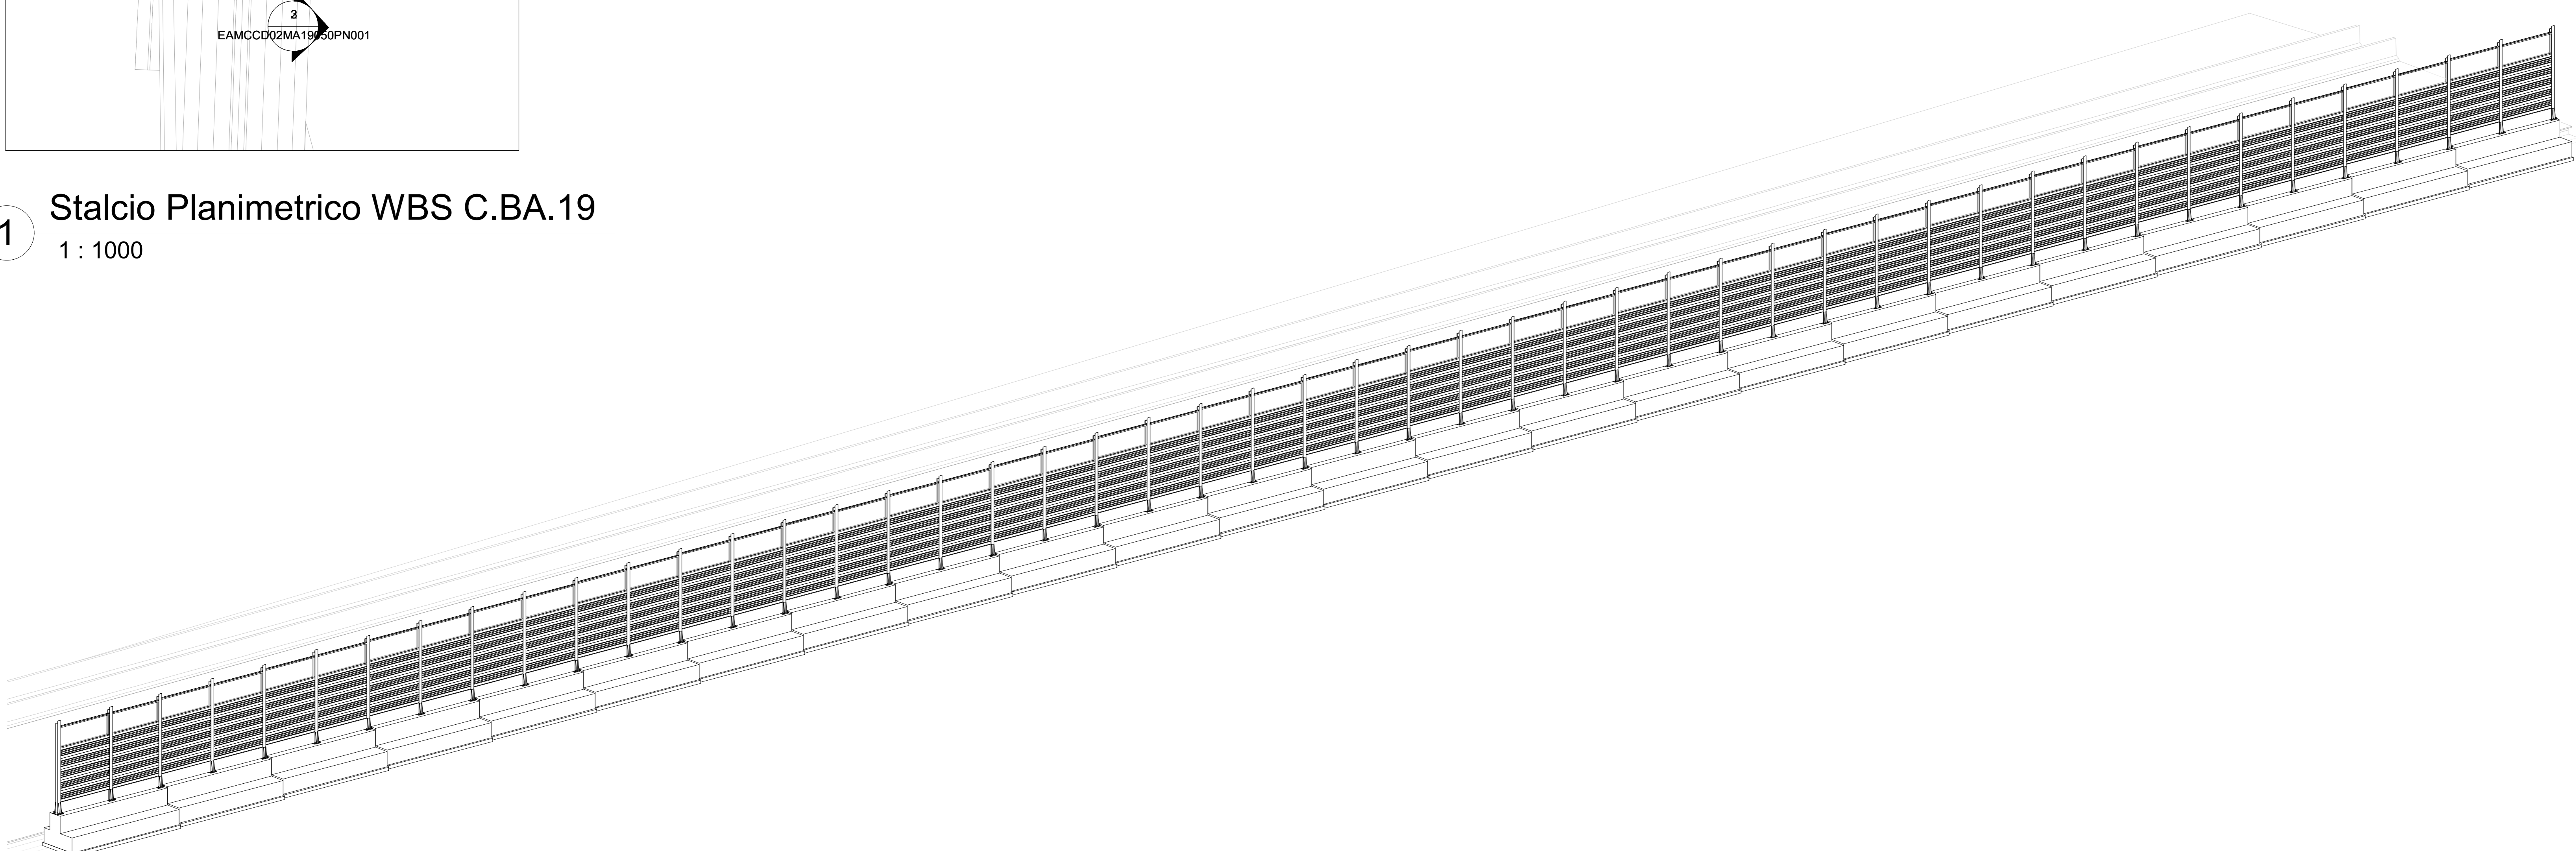

4 Assonometria generale WBS C.BA.19

CONCESSIONI AUTOSTRADALI LOMBARDE

Autosstrada Padanostemma Lombardia

**COLLEGAMENTO AUTOSTRADALE
DALMINE-COMO-VARESE-VALICO DEL GAGGIOLO E OPERE AD ESSO CONNESSE**
CODICE C.U.P. F118060027007

**PROGETTO ESECUTIVO
TRATTA C
WBS C.BA.19**

IDENTIFICAZIONE ELABORATO		CONTRAENTE GENERALE	
FASE PROGETTUALE	WBS	PEDELOMBARDA NUOVA S.c.p.A.	
AMBITO	TRATTA	DATA	REVISIONE
CATEGORIA	OPERA	A00	
PARTE DI OPERA	TIPO ELABORATO	ELABORAZIONE PROGETTUALE	
PROGRESSIVA	REVISIONE ESTERNA	PROGETTISTI	RESPONSABILE
A		Ing. Alberto Rinaldi	INGEGNERIA
		Erre Via S.r.l.	PRESTAZIONI
		CONTRATTORE	SPECIALISTICHE
		Ing. Carlo Listori	
DATA	15/09/2023	Redatto	Verificato
SCALA	As indicated	Ing. Andrea Molteni	Approvato
		Ing. Enrico Moretti	
CONCEDENTE		CONCESSIONARIO	
CONCESSIONI AUTOSTRADALI LOMBARDE		Autosstrada Padanostemma Lombardia	
		PROGETTISTA	
		PROGER RockSistemi	

Il presente documento non potrà essere copiato, riprodotto o altrimenti pubblicato in tutto o in parte senza il consenso scritto di Autosstrada Padanostemma Lombardia S.p.A. Ogni utilizzo non autorizzato sarà perseguito a norma di legge. This document may not be copied, reproduced or published either in part or entirely without the written permission of Autosstrada Padanostemma Lombardia S.p.A. Unauthorized use will be prosecuted by law.