




1 Stalcio Planimetrico WBS C.BA.20
1 : 1000

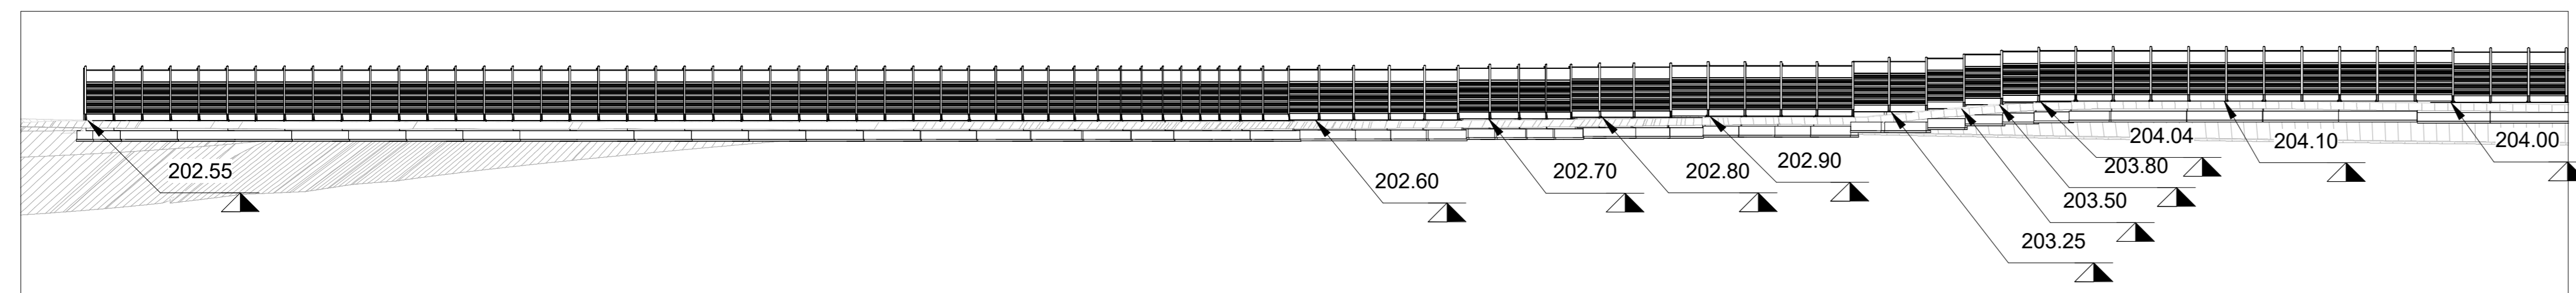



2 Sezione 01 WBS C.BA.20
1 : 500

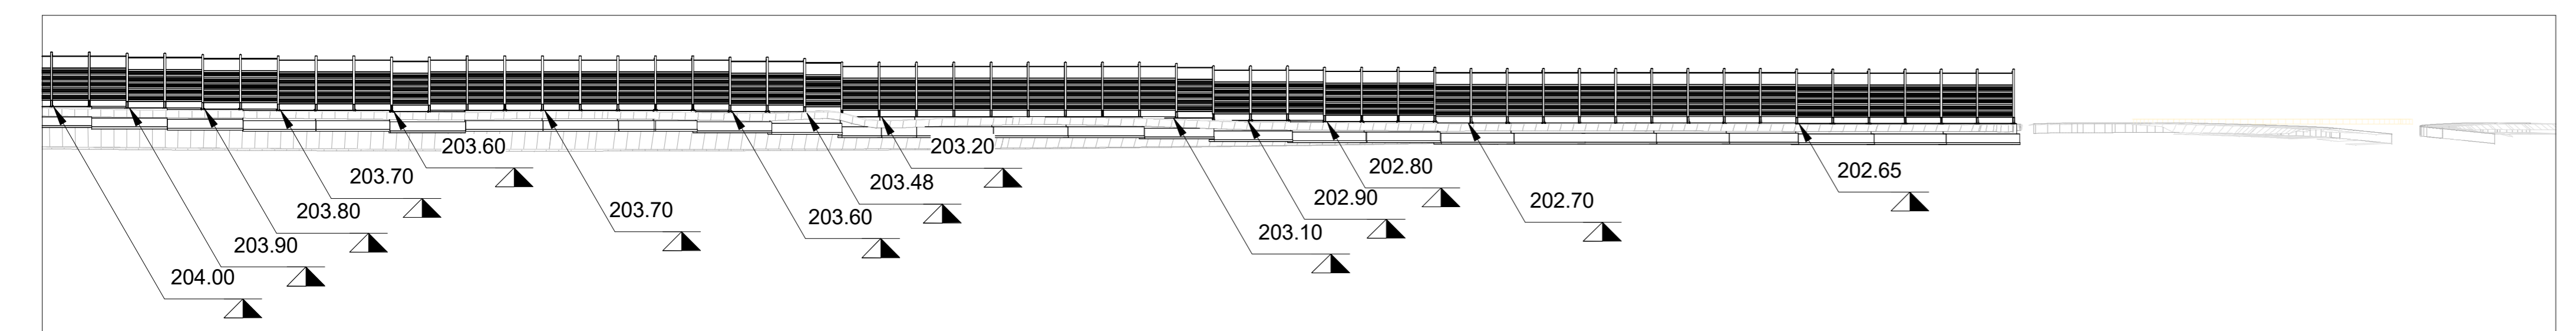

3 Sezione 02 WBS C.BA.20
1 : 500

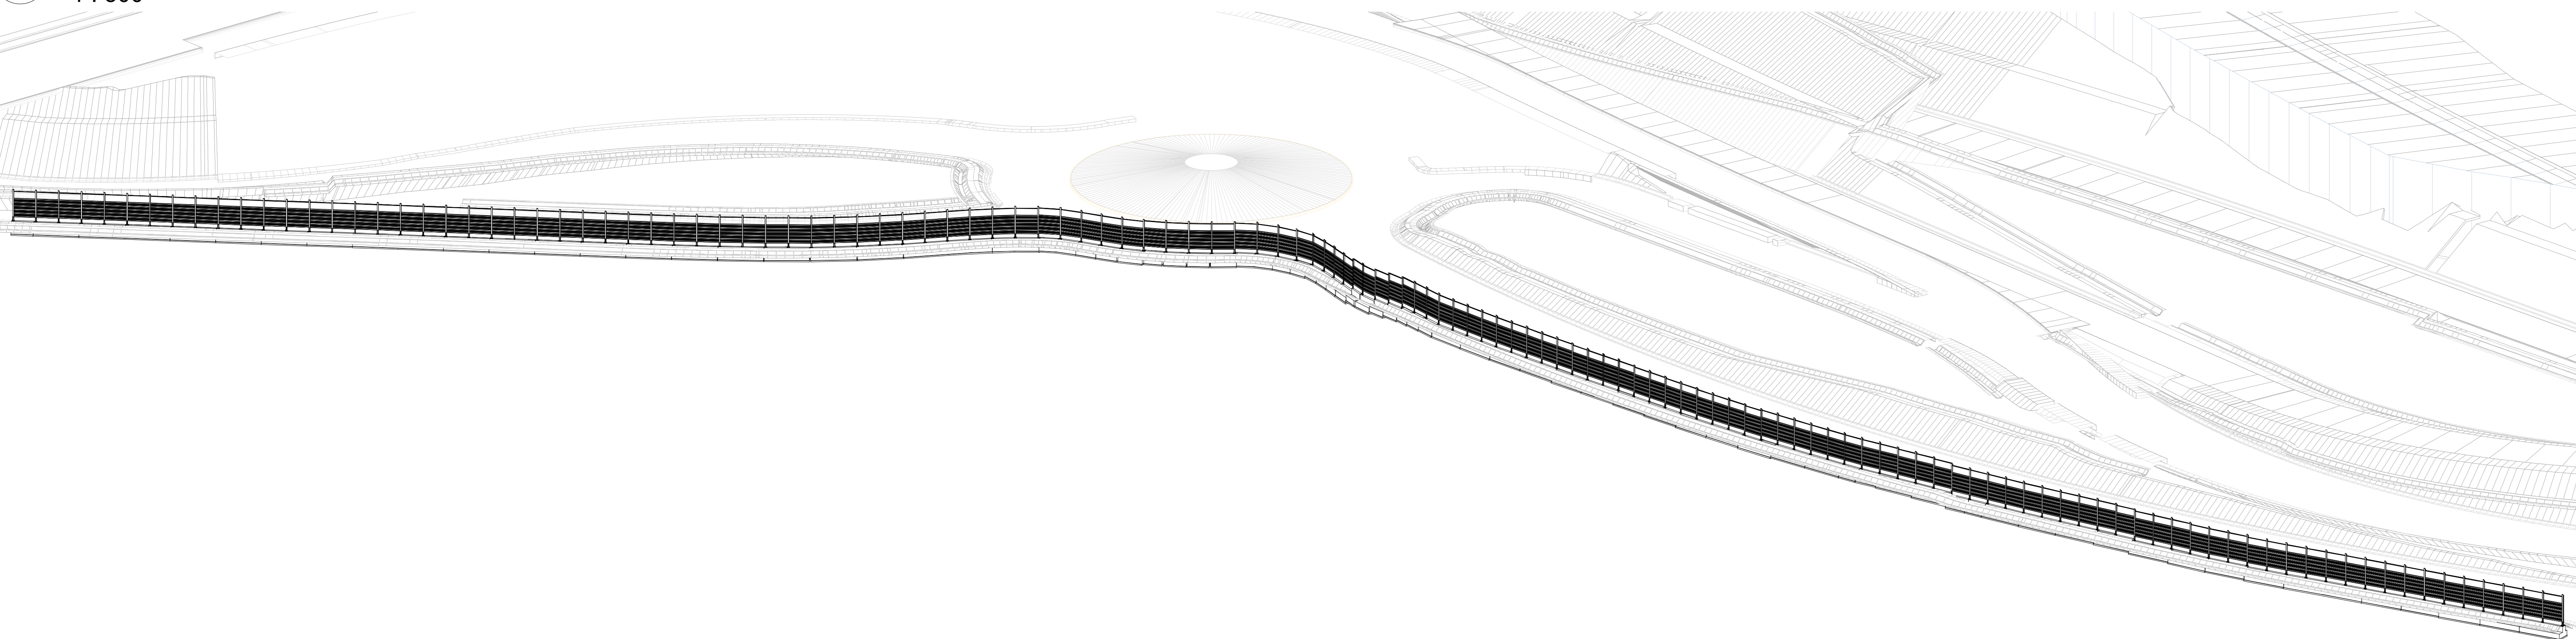

4 Assonometria generale WBS C.BA.20

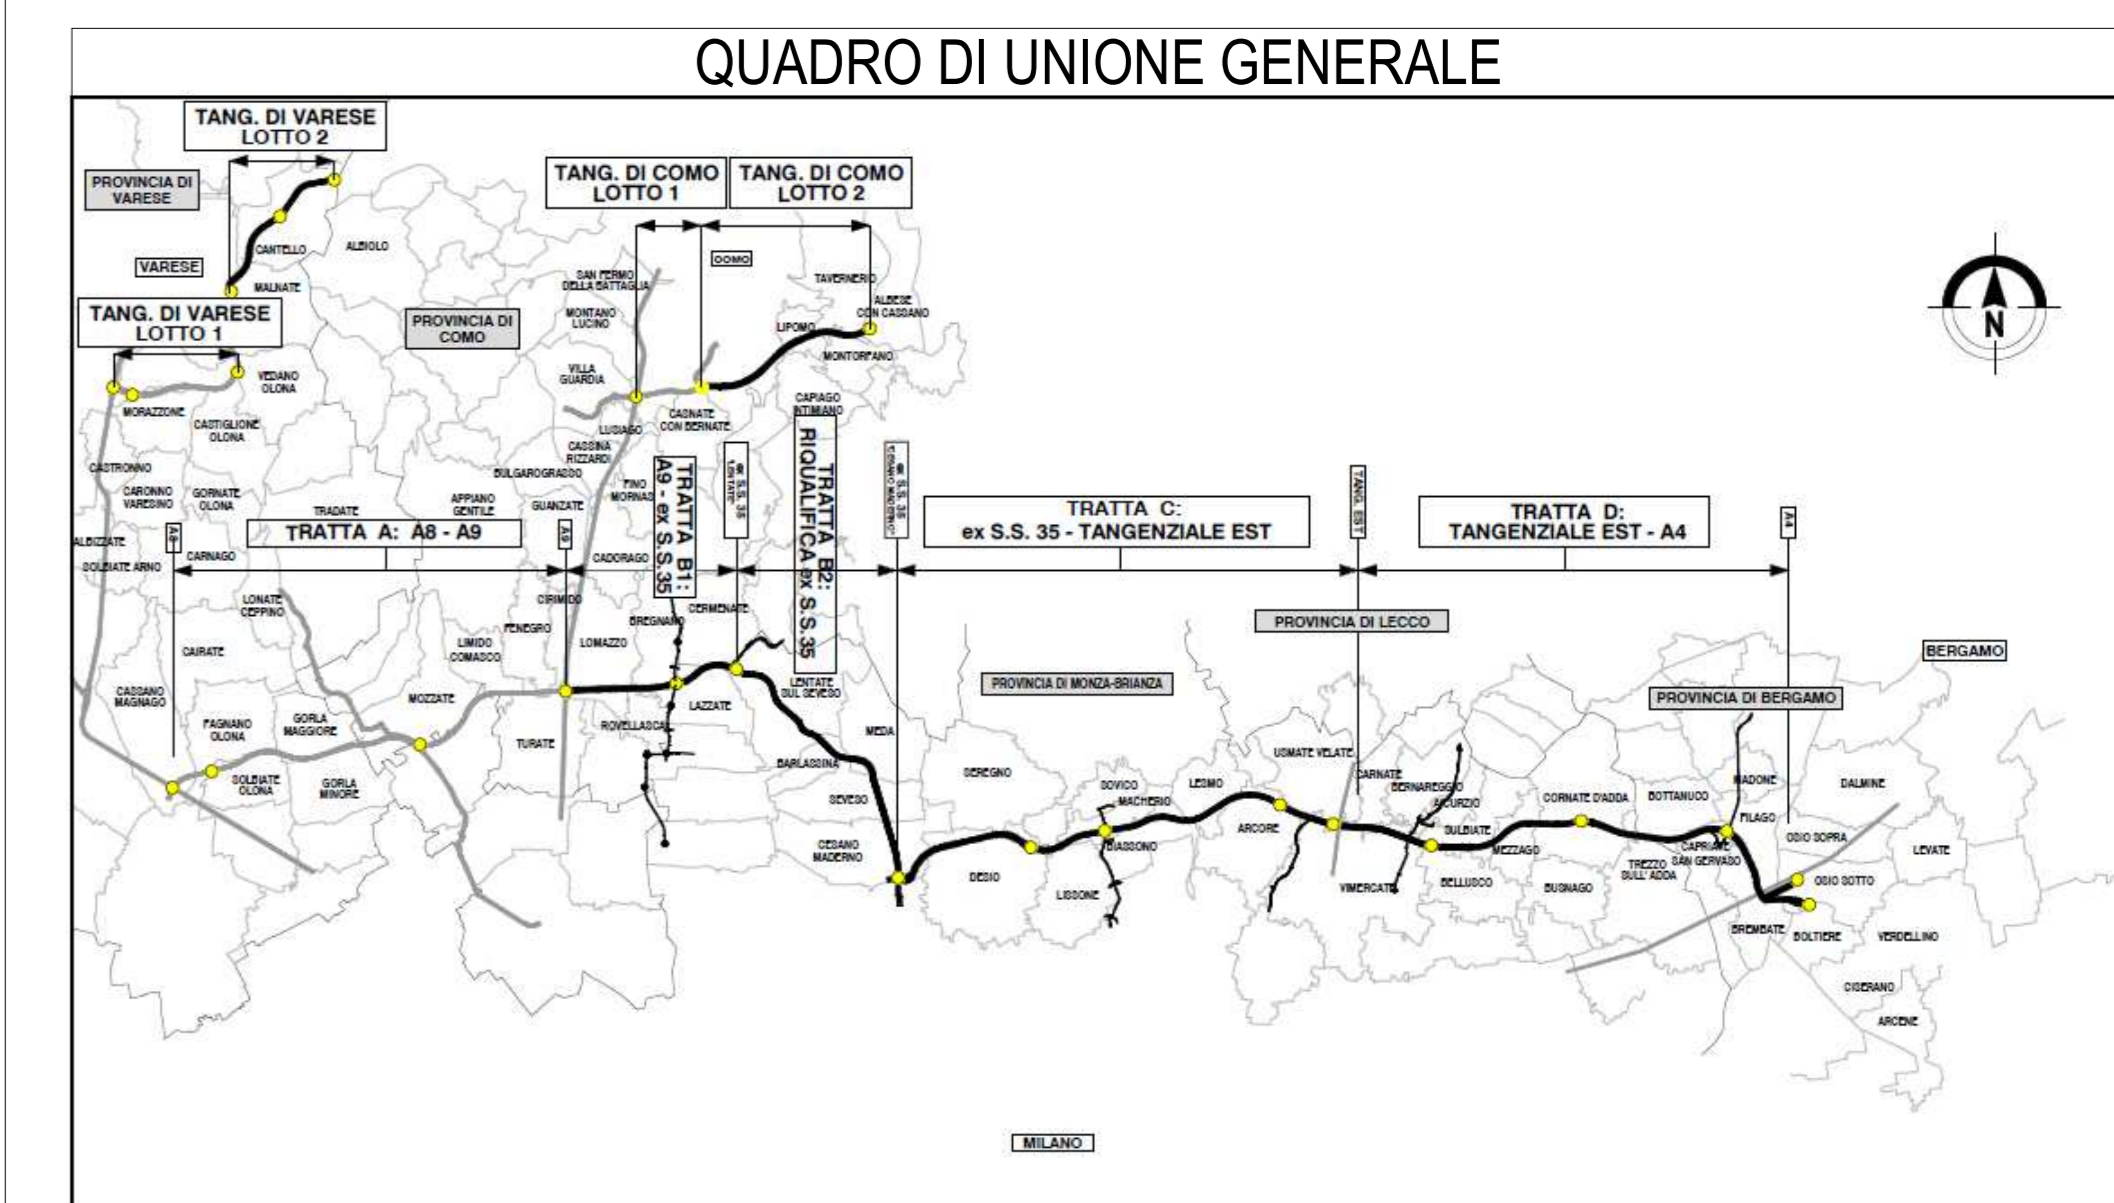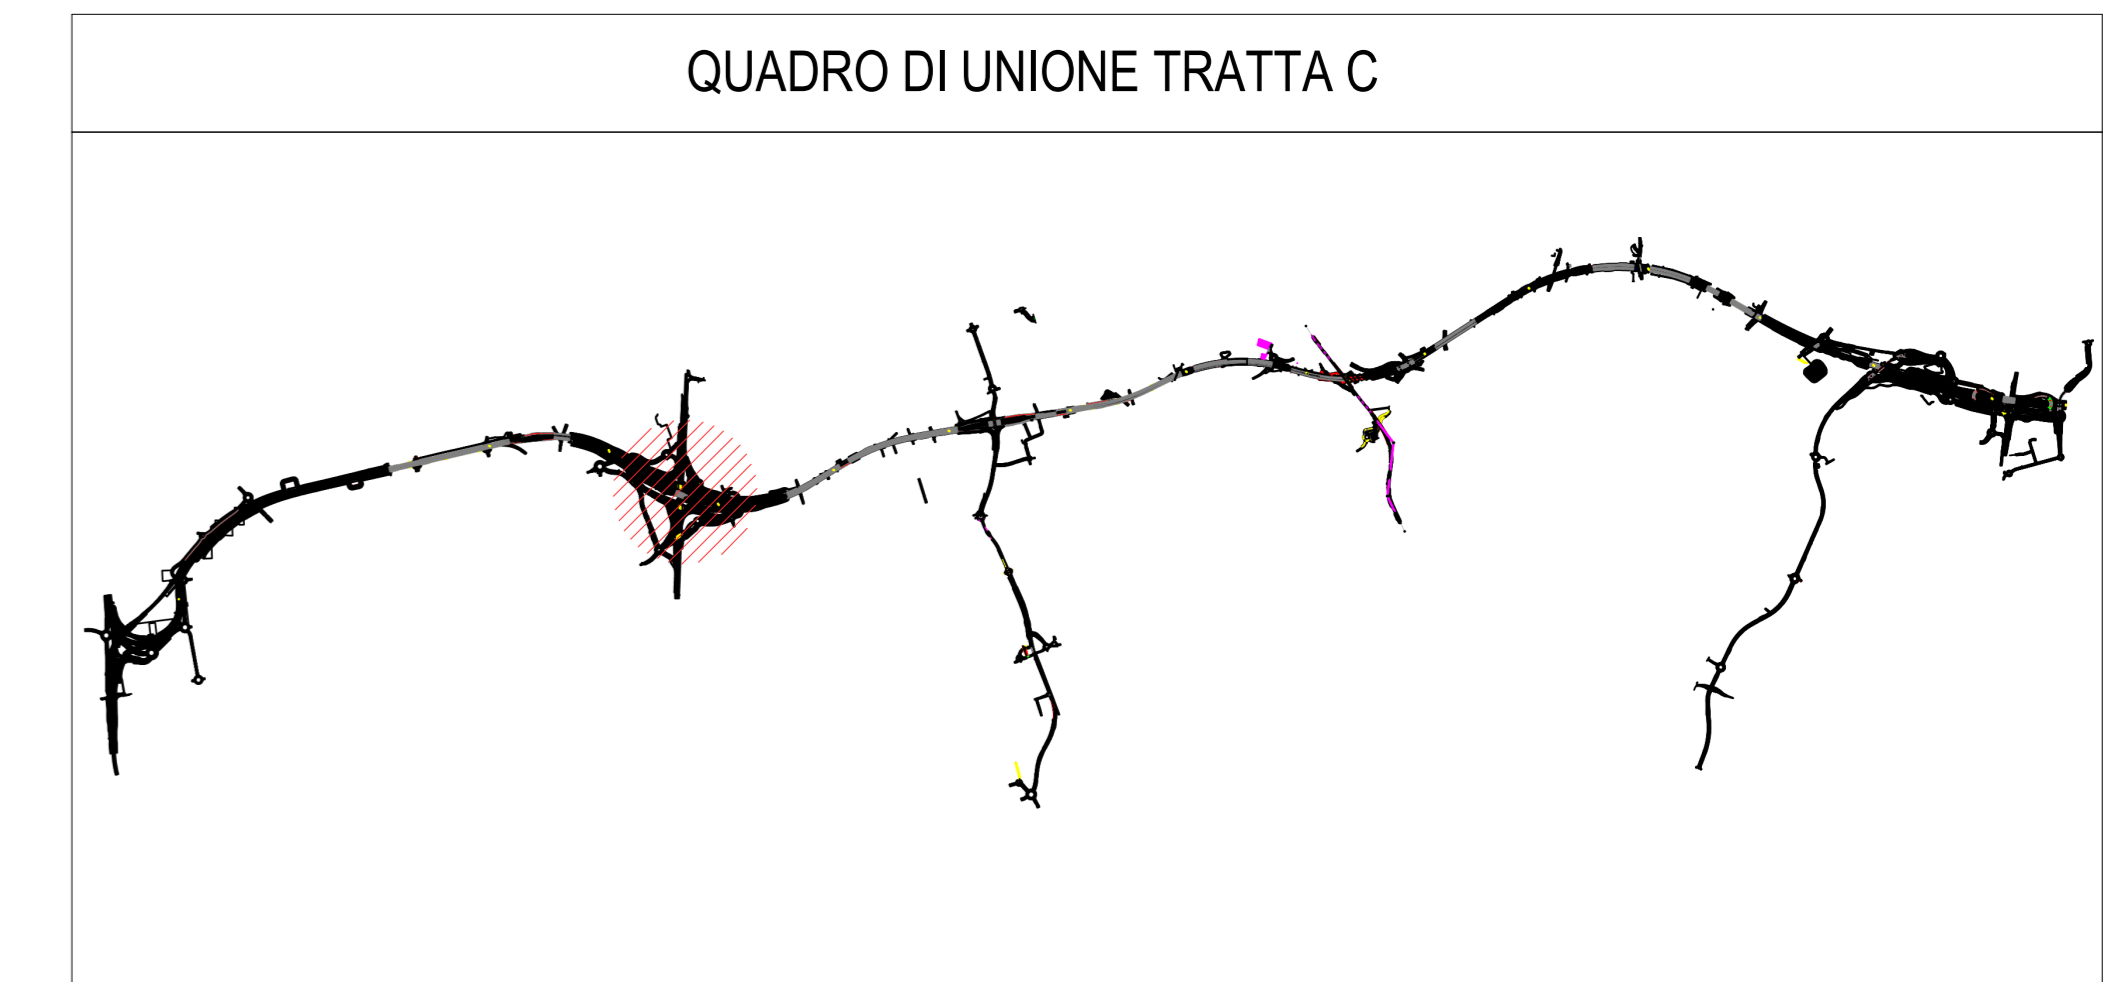




COLLEGAMENTO AUTOSTRADALE
DALMINE-COMO-VARESE-VALICO DEL GAGGIOLO E OPERE AD ESSO CONNESSE
CODICE C.U.P. F118060027007

PROGETTO ESECUTIVO
TRATTA C
WBS C.BA.20

IDENTIFICAZIONE ELABORATO		CONTRAENTE GENERALE	
FASE PROGETTUALE	WBS	PEDELOMBARDA NUOVA S.c.p.A.	
AMBITO	TRATTA	DATA	REVISIONE
CATEGORIA	OPERA	A00	
PROGETTISTI	RESPONSABILE	ELABORAZIONE PROGETTUALE	
Erre Via S.r.l.	Integratore	PROGETTISTI	
CONCEDIENTE	CONCESSIONARIO	PROGETTISTA	
CONCESSIONARI AUTOSTRADALI LOMBARDE	Autostrada Pademontana Lombarda	PROGER, ROCK, S&S, S&S, S&S	

Il presente documento non potrà essere copiato, riprodotto o altrimenti pubblicato in tutto o in parte senza il consenso scritto di Autostrada Pademontana Lombarda S.p.A. Ogni utilizzo non autorizzato sarà perseguito a norma di legge. This document may not be copied, reproduced or published either in part or entirely without the written permission of Autostrada Pademontana Lombarda S.p.A. Unauthorized use will be prosecuted by law.