


1 Sezione CC.BA.75 PT.3
1 : 200

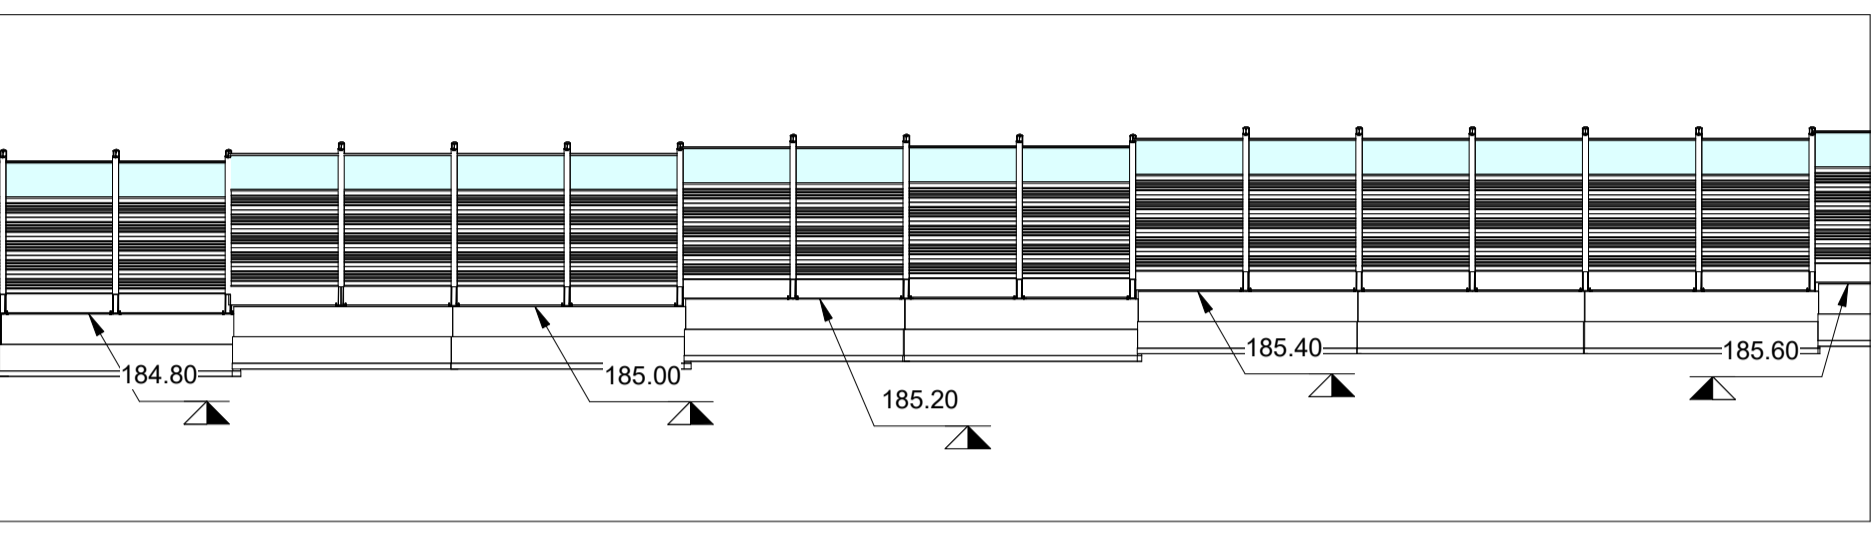



3 Sezione CC.BA.75 PT.3
1 : 200

Abaco Coordinate di Tracciamento WBS CC.BA.75...



PUNTO n.	E	N
M.472	160293.778784	237874.566923
M.473	160293.707374	237871.567763
M.474	160293.460371	237868.577406
M.475	160293.285862	237865.582998
M.476	160293.111318	237862.587998
M.477	160292.936780	237859.593113
M.478	160292.762240	237856.598183
M.479	160292.587701	237853.603264
M.480	160292.371648	237850.610872
M.481	160292.107413	237847.623215
M.482	160291.843074	237844.634388
M.483	160291.578795	237841.646229
M.484	160291.314499	237838.657877
M.485	160291.050204	237835.669544
M.486	160290.675287	237832.695075
M.487	160290.351066	237829.710635
M.488	160289.987282	237826.732946
M.489	160289.593877	237823.759588
M.490	160289.200347	237820.785285
M.491	160288.806865	237817.811352
M.492	160288.413358	237814.837225
M.493	160288.019857	237811.863138
M.494	160287.588148	237808.894665
M.495	160287.135202	237805.928742

Abaco Coordinate di Tracciamento WBS CC.BA.75...

PUNTO n.	E	N
M.496	160286.653948	237802.967761
M.497	160286.159060	237800.008720
M.498	160285.663961	237797.048423
M.499	160285.169094	237794.089512
M.500	160284.583395	237791.149658
M.501	160284.002356	237788.205967
M.502	160283.421450	237785.262946
M.503	160282.840488	237782.319646
M.504	160282.259544	237779.376433
M.505	160281.678599	237776.433220

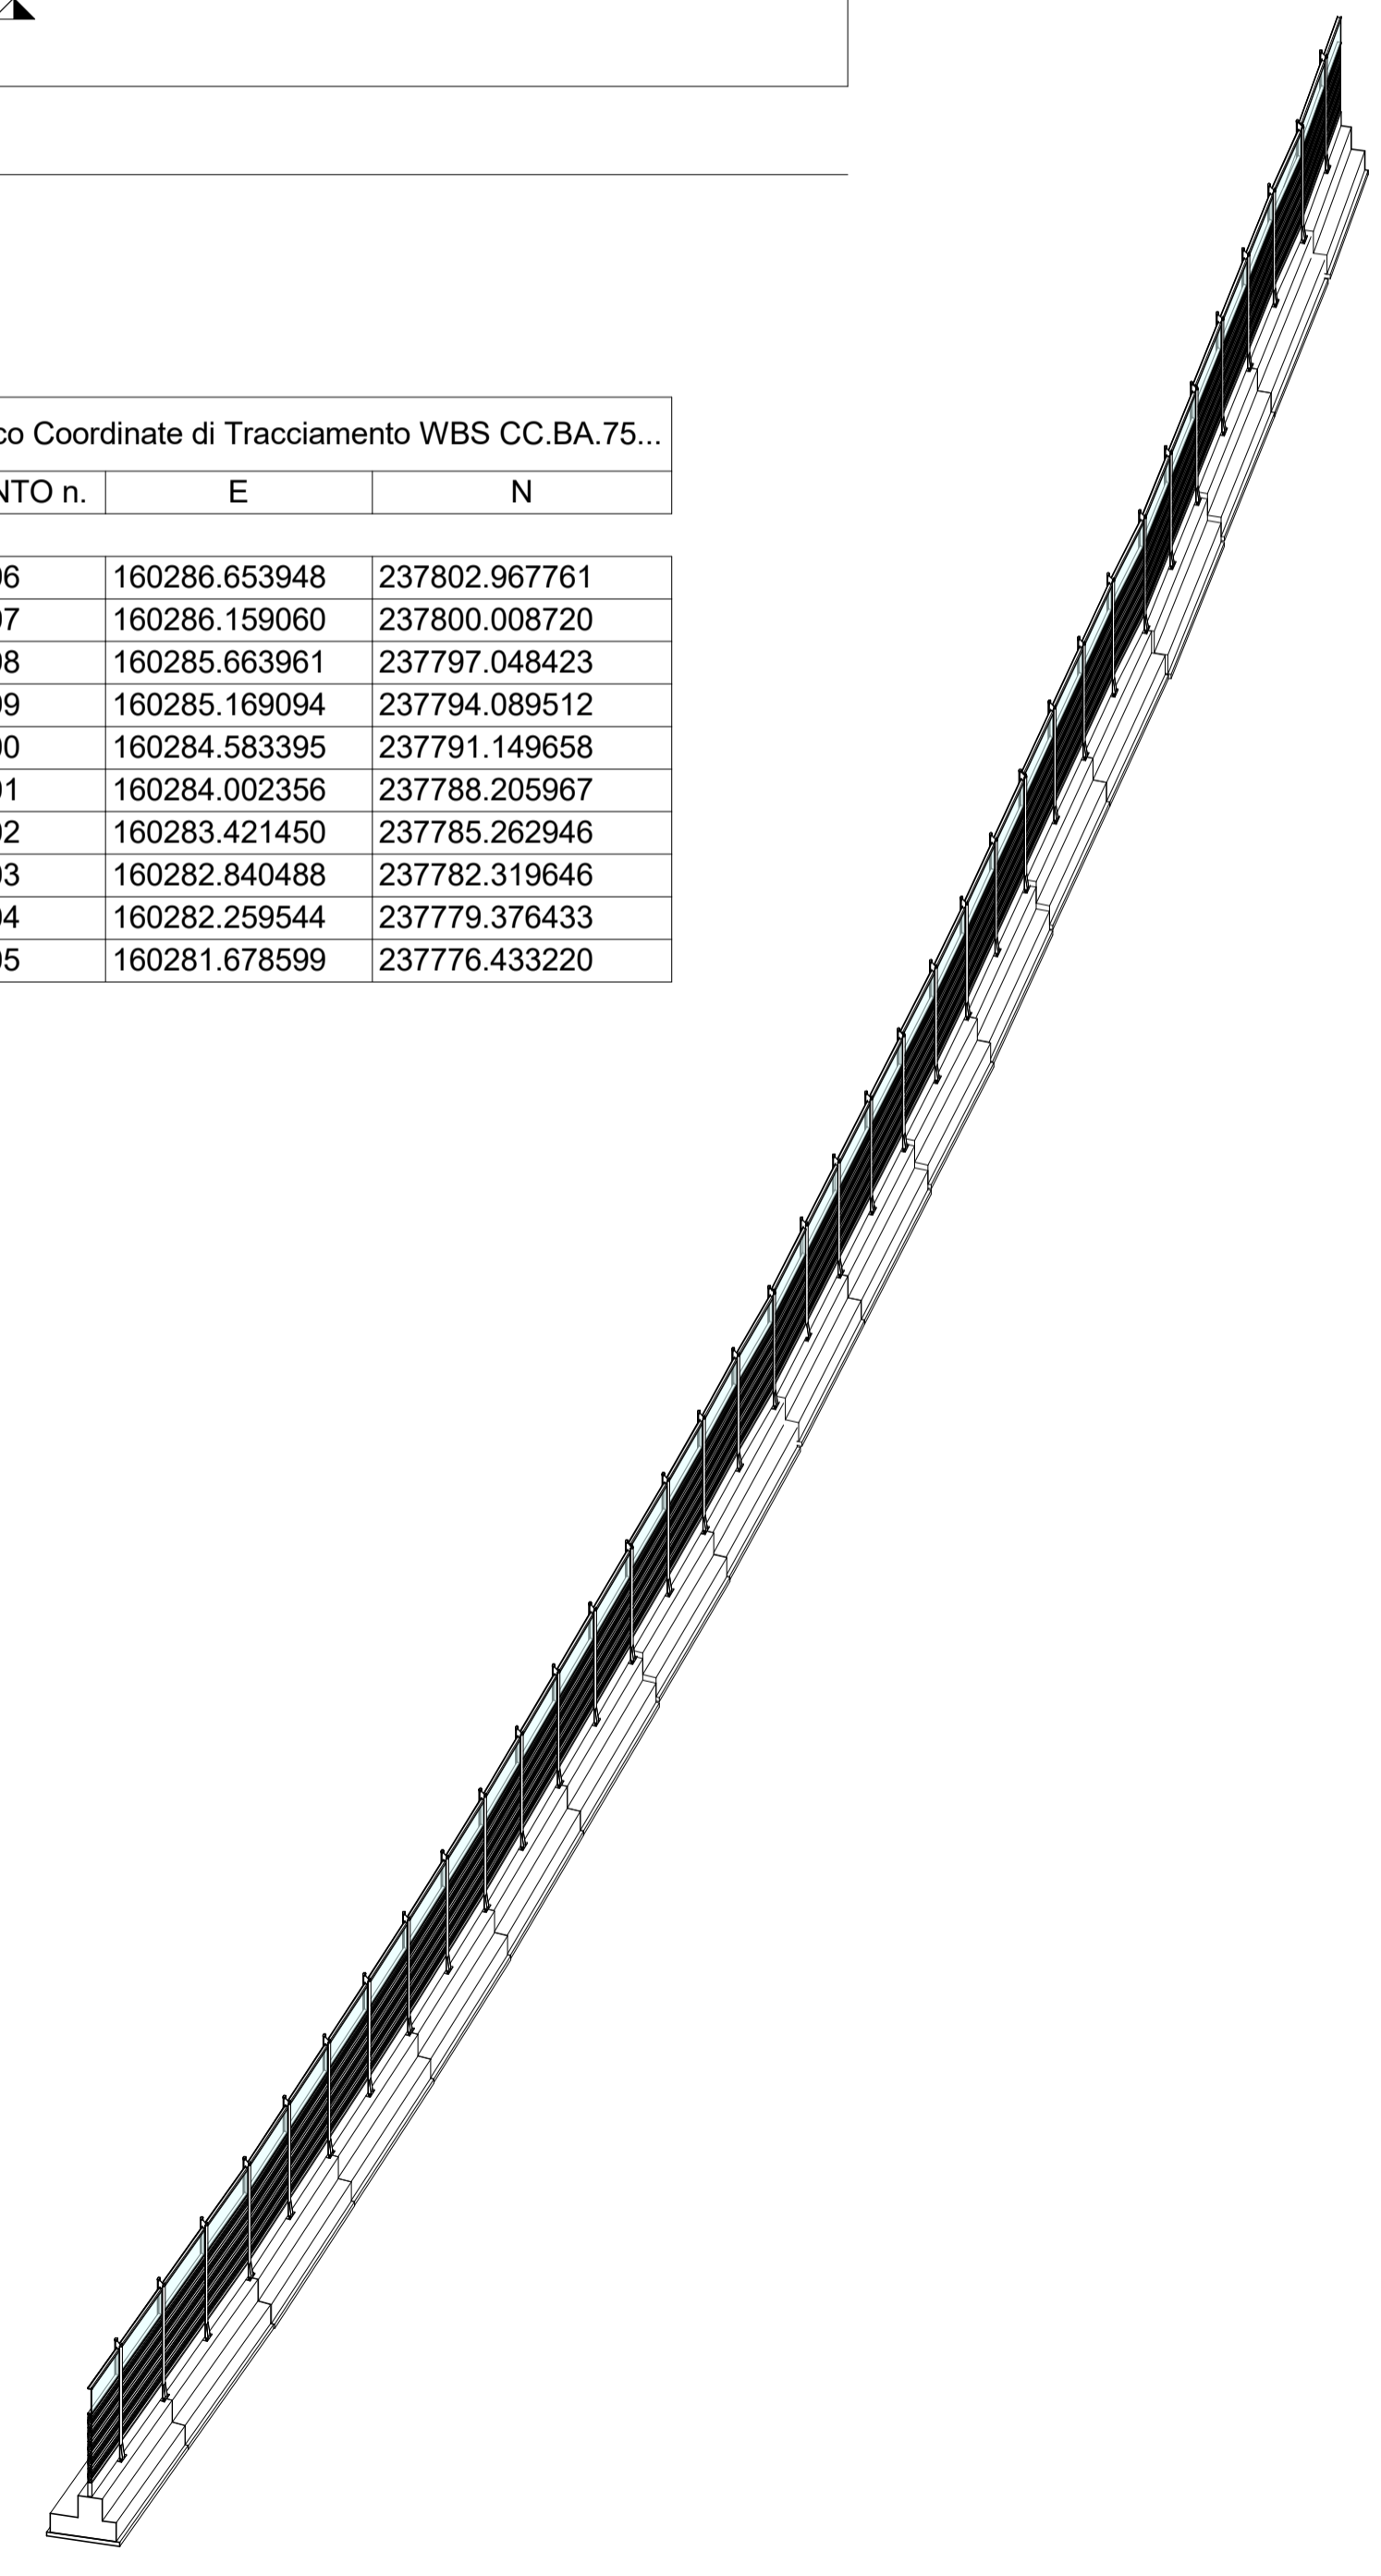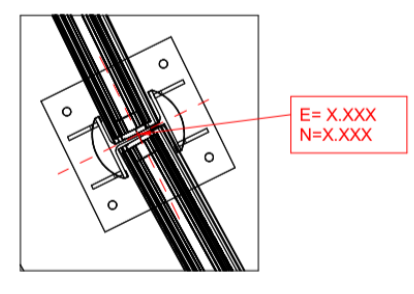

4 Assonometria BS C.BA.75 PT.3

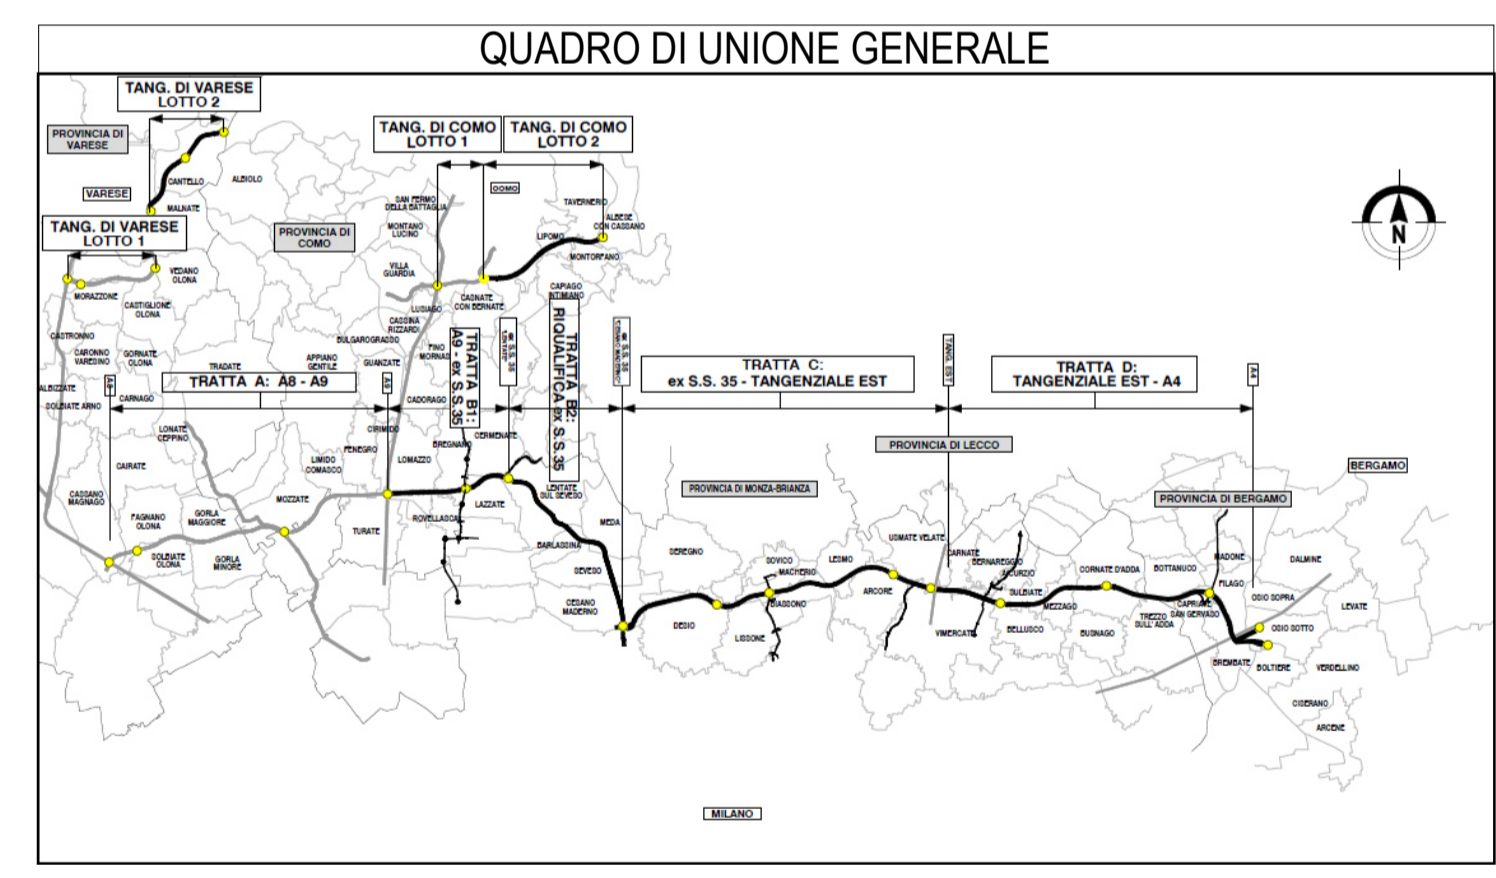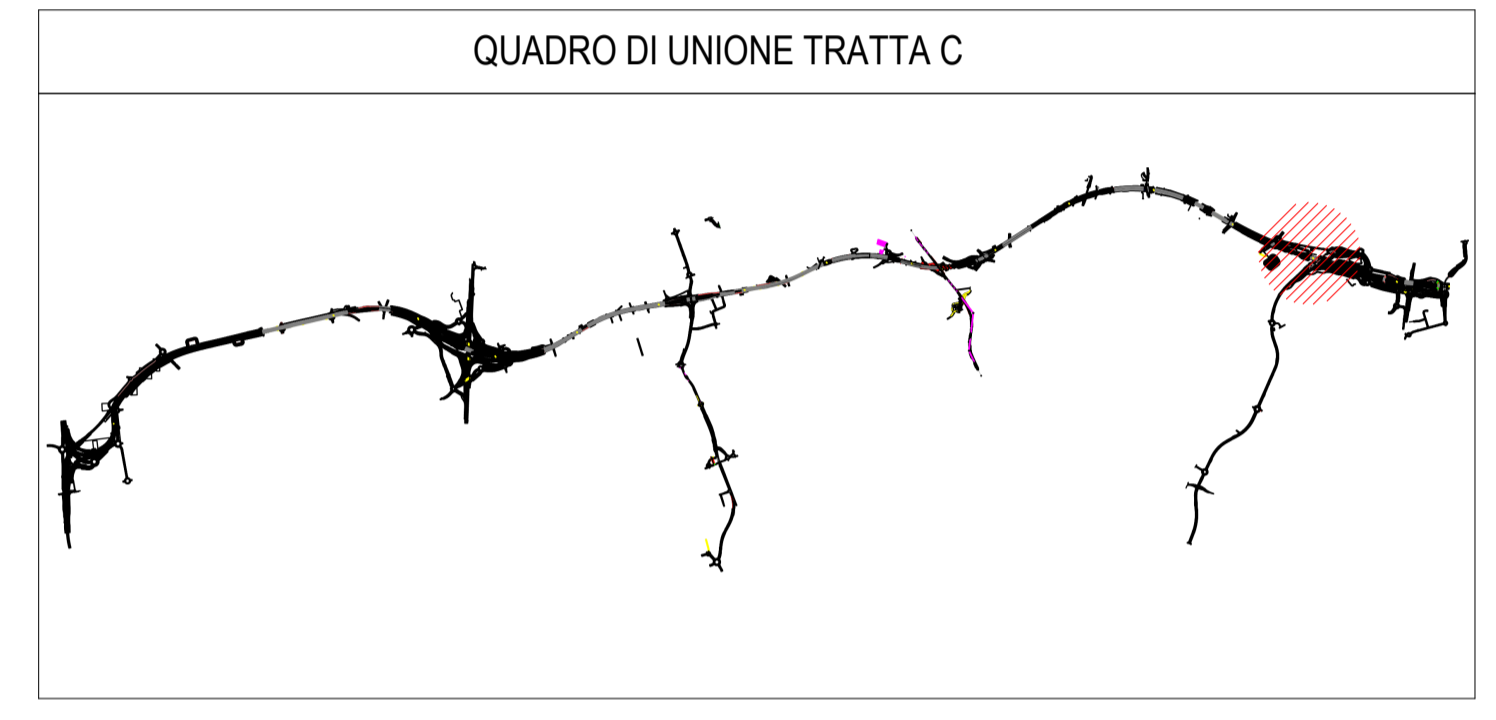

COLLEGAMENTO AUTOSTRADALE
DALMINE-COMO-VARESE-VALICO DEL GAGGIOLO E OPERE AD ESSO CONNESSE
CODICE C.U.P. F118060027007
PROGETTO ESECUTIVO
TRATTA C
WBS.C.BA.75 PT3

2 Stralcio Planimetrico CC.BA.75 PT3
1 : 200

IDENTIFICAZIONE ELABORATO		CONTRAENTE GENERALE	
FASE PROGETTUALE	WBS	PEDELOMBARDA NUOVA S.c.p.A.	
AMBITO	TRATTA	DATA	REVISIONE
CATEGORIA	OPERA	15/09/2023	A00
PARTE DI OPERA	TIPO ELABORATO	ELABORAZIONE PROGETTUALE	
PROGRESSIVA	REVISIONE ESTERNA	PROGETTISTI	RESPONSABILE
A		Ing. Alberto Rinaldi	INGEGRAZIONE
		Erre Via A. S.r.l.	SPECIALISTICHE
		Ing. Carlo Listori	
		Ing. Andrea Meloni	
		Ing. Enrico Moroni	
CONCEDENTE		CONCESSIONARIO	
CONCESSIONARI AUTOSTRADALI LOMBARDE		Autosstrada Padovese/Lombarda	
		PROGETTISTA	
		PROGER ROCK S.p.A.	

Il presente documento non potrà essere copiato, riprodotto o altrimenti pubblicato in tutto o in parte senza il consenso scritto di Autosstrada Padovese/Lombarda S.p.A. Ogni utilizzo non autorizzato sarà perseguito a norma di legge. This document may not be copied, reproduced or published either in part or entirely without the written permission of Autosstrada Padovese/Lombarda S.p.A. Unauthorized use will be persecuted by law.