




1 Stalcio Planimetrico WBS C.BA.22
1 : 1000

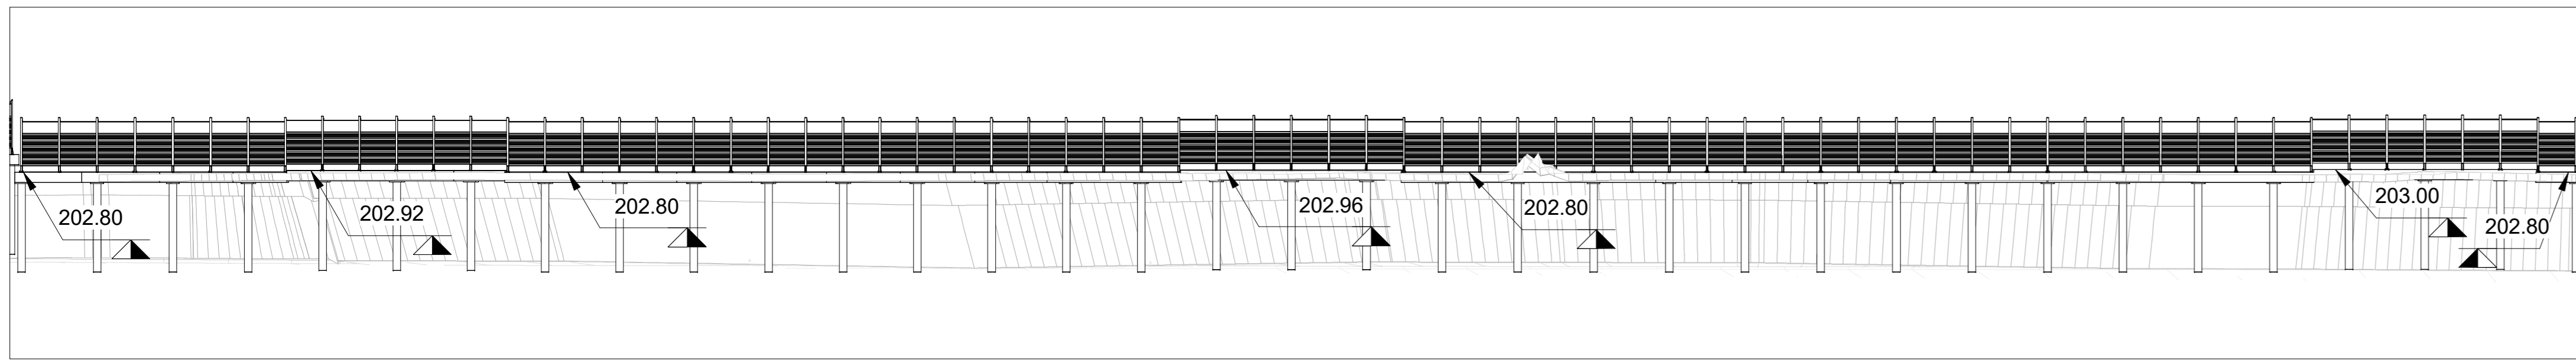


2 Sezione 01 WBS C.BA.22
1 : 500

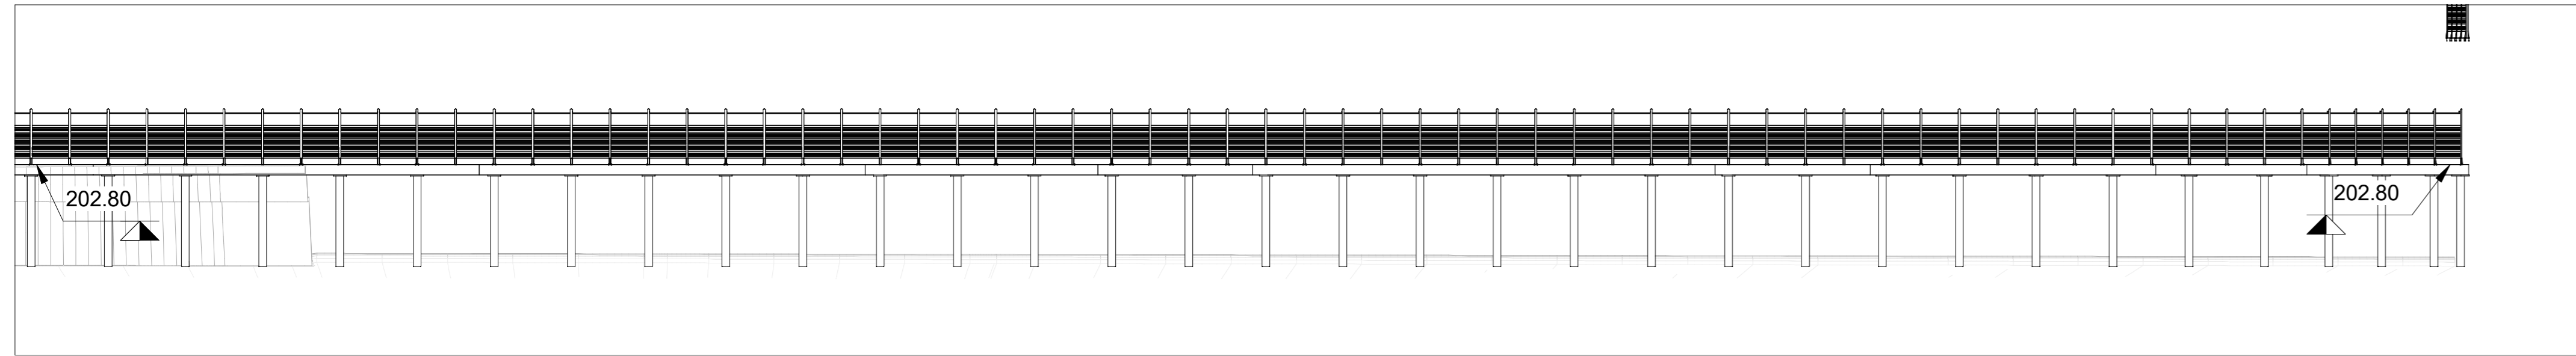

3 Sezione 02 WBS C.BA.22
1 : 500

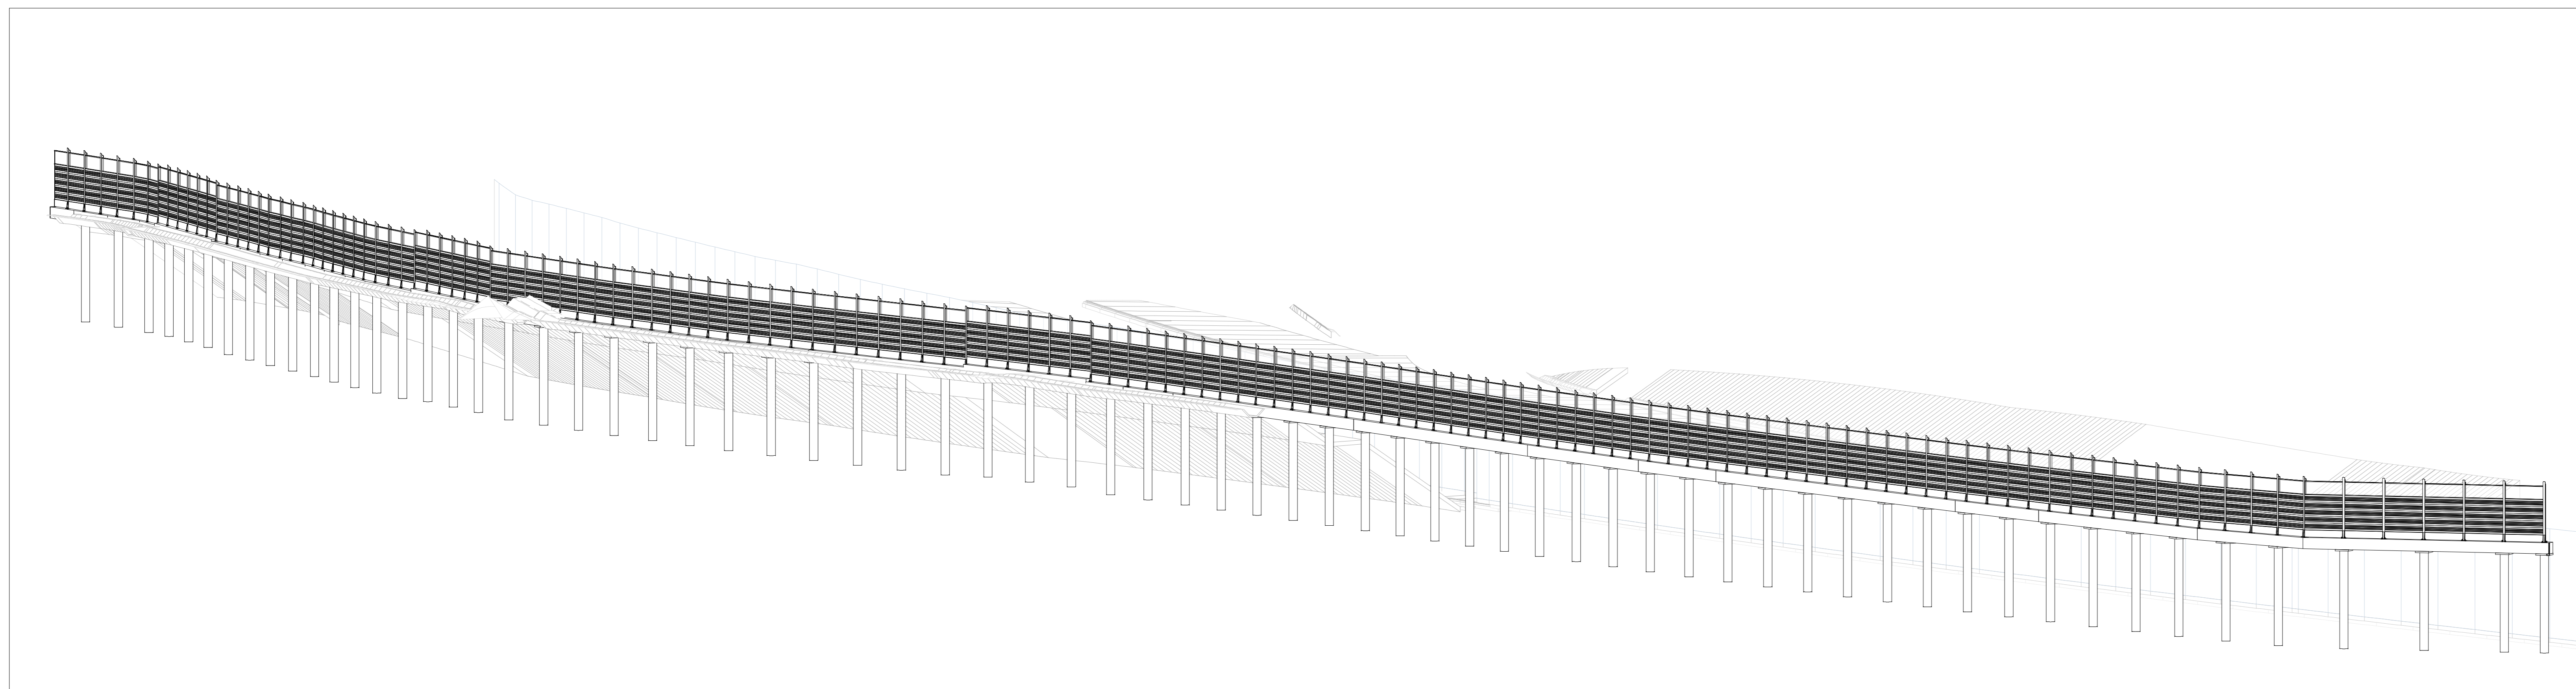

4 Assonometria generale WBS C.BA.22

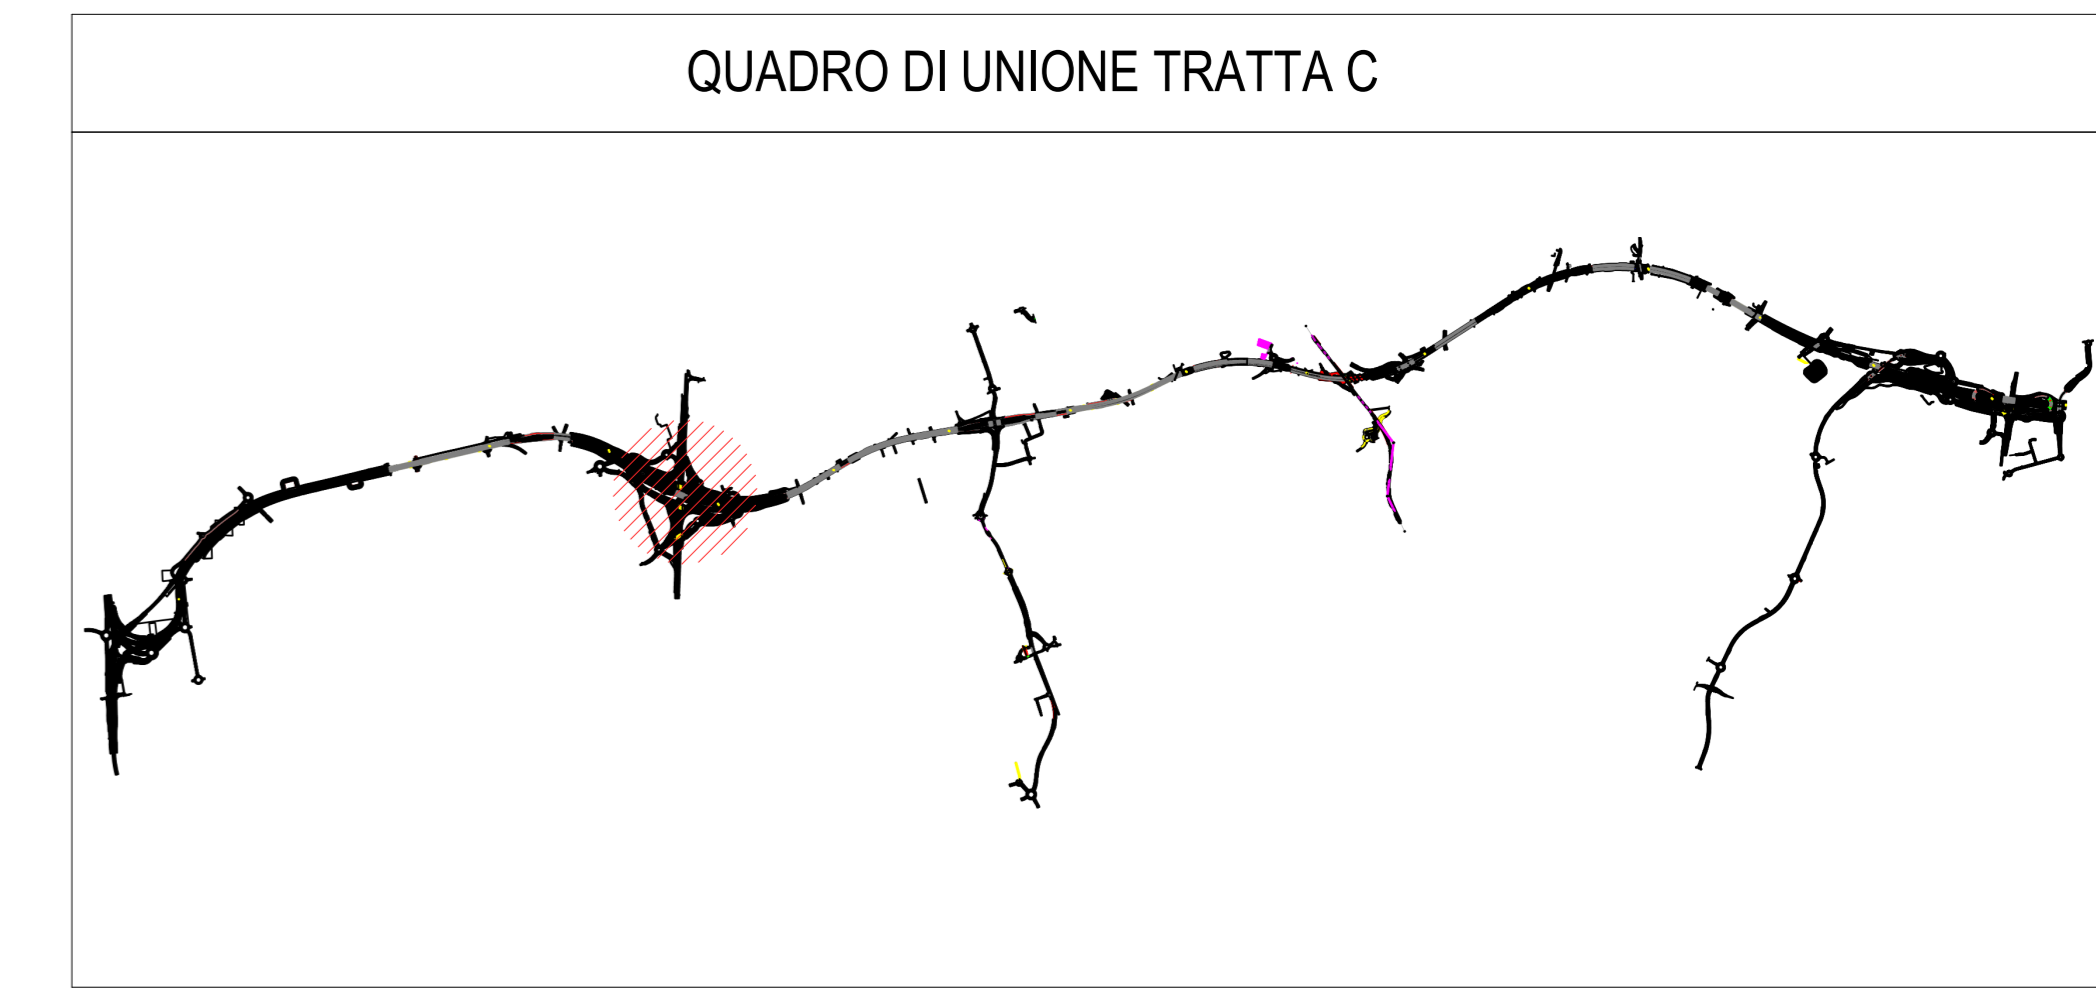




**COLLEGAMENTO AUTOSTRADALE
DALMINE-COMO-VARESE-VALICO DEL GAGGIOLO E OPERE AD ESSO CONNESSE**
CODICE C.U.P. F11B0600270007

**PROGETTO ESECUTIVO
TRATTA C
WBS C.BA.22**

IDENTIFICAZIONE ELABORATO				CONTRAENTE GENERALE																							
FASE PROGETTUALE	WBS	TRATTA	OPERA	PEDELOMBARDA NUOVA S.c.p.A.																							
AMBITO	TRATTA	CATEGORIA	OPERA																								
TI	AMB CC	TIPO ELABORATO	PROGRESSIVA	REVISIONE ESTERNA	A																						
<table border="1"> <thead> <tr> <th>DATA</th> <th>REVISIONE</th> <th colspan="2">ELABORAZIONE PROGETTUALE</th> </tr> </thead> <tbody> <tr> <td>15/09/2023</td> <td></td> <td>PROGETTISTI Ing. Alberto Rinaldi Erre Via A. S.r.l.</td> <td>RESPONSABILE INTEGRAZIONE PRESTAZIONI SPECIALISTICHE Ing. Carlo Listori</td> </tr> <tr> <td>As indicated</td> <td></td> <td>Redatto Ing. Andrea Marzulli</td> <td>Verificato Ing. Andrea Marzulli</td> </tr> <tr> <td></td> <td></td> <td>Approvato Ing. Enrico Moretti</td> <td></td> </tr> </tbody> </table>				DATA	REVISIONE	ELABORAZIONE PROGETTUALE		15/09/2023		PROGETTISTI Ing. Alberto Rinaldi Erre Via A. S.r.l.	RESPONSABILE INTEGRAZIONE PRESTAZIONI SPECIALISTICHE Ing. Carlo Listori	As indicated		Redatto Ing. Andrea Marzulli	Verificato Ing. Andrea Marzulli			Approvato Ing. Enrico Moretti		<table border="1"> <thead> <tr> <th>CONCEDENTE</th> <th>CONCESSIONARIO</th> <th>PROGETTISTA</th> </tr> </thead> <tbody> <tr> <td>CONCESSIONARI AUTOSTRADALI LOMBARDE</td> <td>Autostrada Padanese</td> <td>PROGER ROCK S.p.A.</td> </tr> </tbody> </table>		CONCEDENTE	CONCESSIONARIO	PROGETTISTA	CONCESSIONARI AUTOSTRADALI LOMBARDE	Autostrada Padanese	PROGER ROCK S.p.A.
DATA	REVISIONE	ELABORAZIONE PROGETTUALE																									
15/09/2023		PROGETTISTI Ing. Alberto Rinaldi Erre Via A. S.r.l.	RESPONSABILE INTEGRAZIONE PRESTAZIONI SPECIALISTICHE Ing. Carlo Listori																								
As indicated		Redatto Ing. Andrea Marzulli	Verificato Ing. Andrea Marzulli																								
		Approvato Ing. Enrico Moretti																									
CONCEDENTE	CONCESSIONARIO	PROGETTISTA																									
CONCESSIONARI AUTOSTRADALI LOMBARDE	Autostrada Padanese	PROGER ROCK S.p.A.																									

Il presente documento non potrà essere copiato, riprodotto o altrimenti pubblicato in tutto o in parte senza il consenso scritto di Autostrada Padanese Lombarde S.p.A. Ogni utilizzo non autorizzato sarà perseguito a norma di legge.
This document may not be copied, reproduced or published either in part or entirely without the written permission of Autostrada Padanese Lombarde S.p.A. Unauthorized use will be prosecuted by law.