




1 Stalco Planimetrico WBS C.BA.25  
1 : 1000

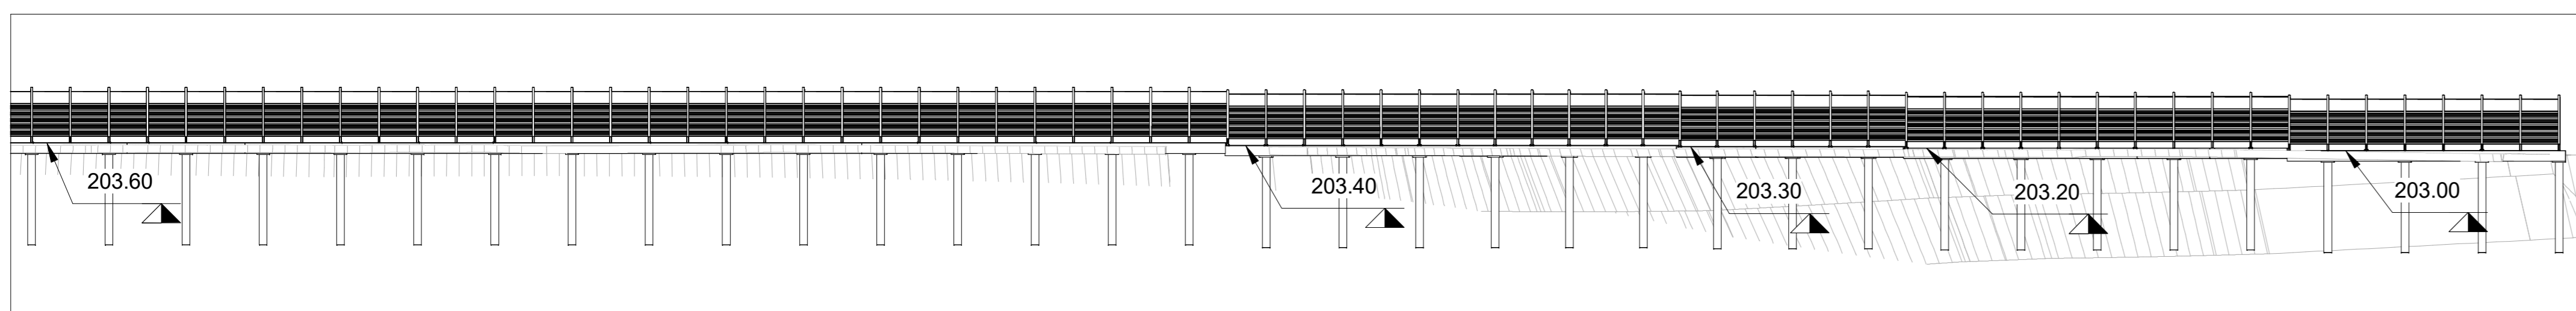


2 Sezione 01 WBS C.BA.25  
1 : 500

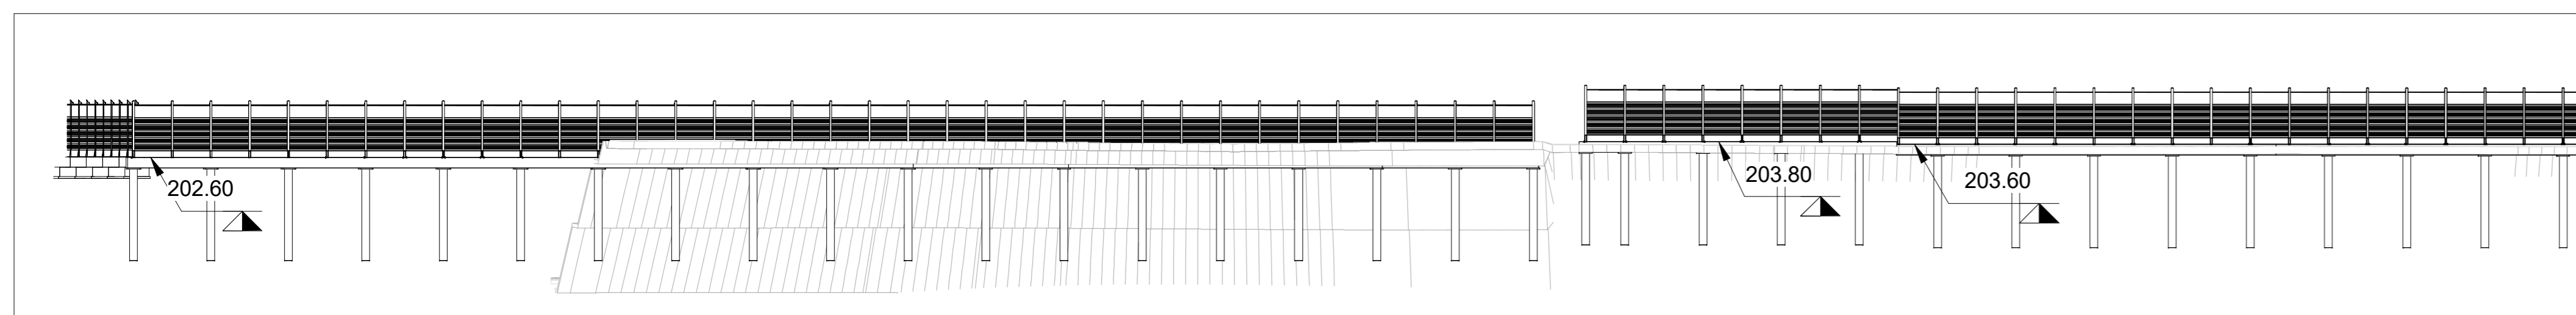


3 Sezione 02 WBS C.BA.25  
1 : 500

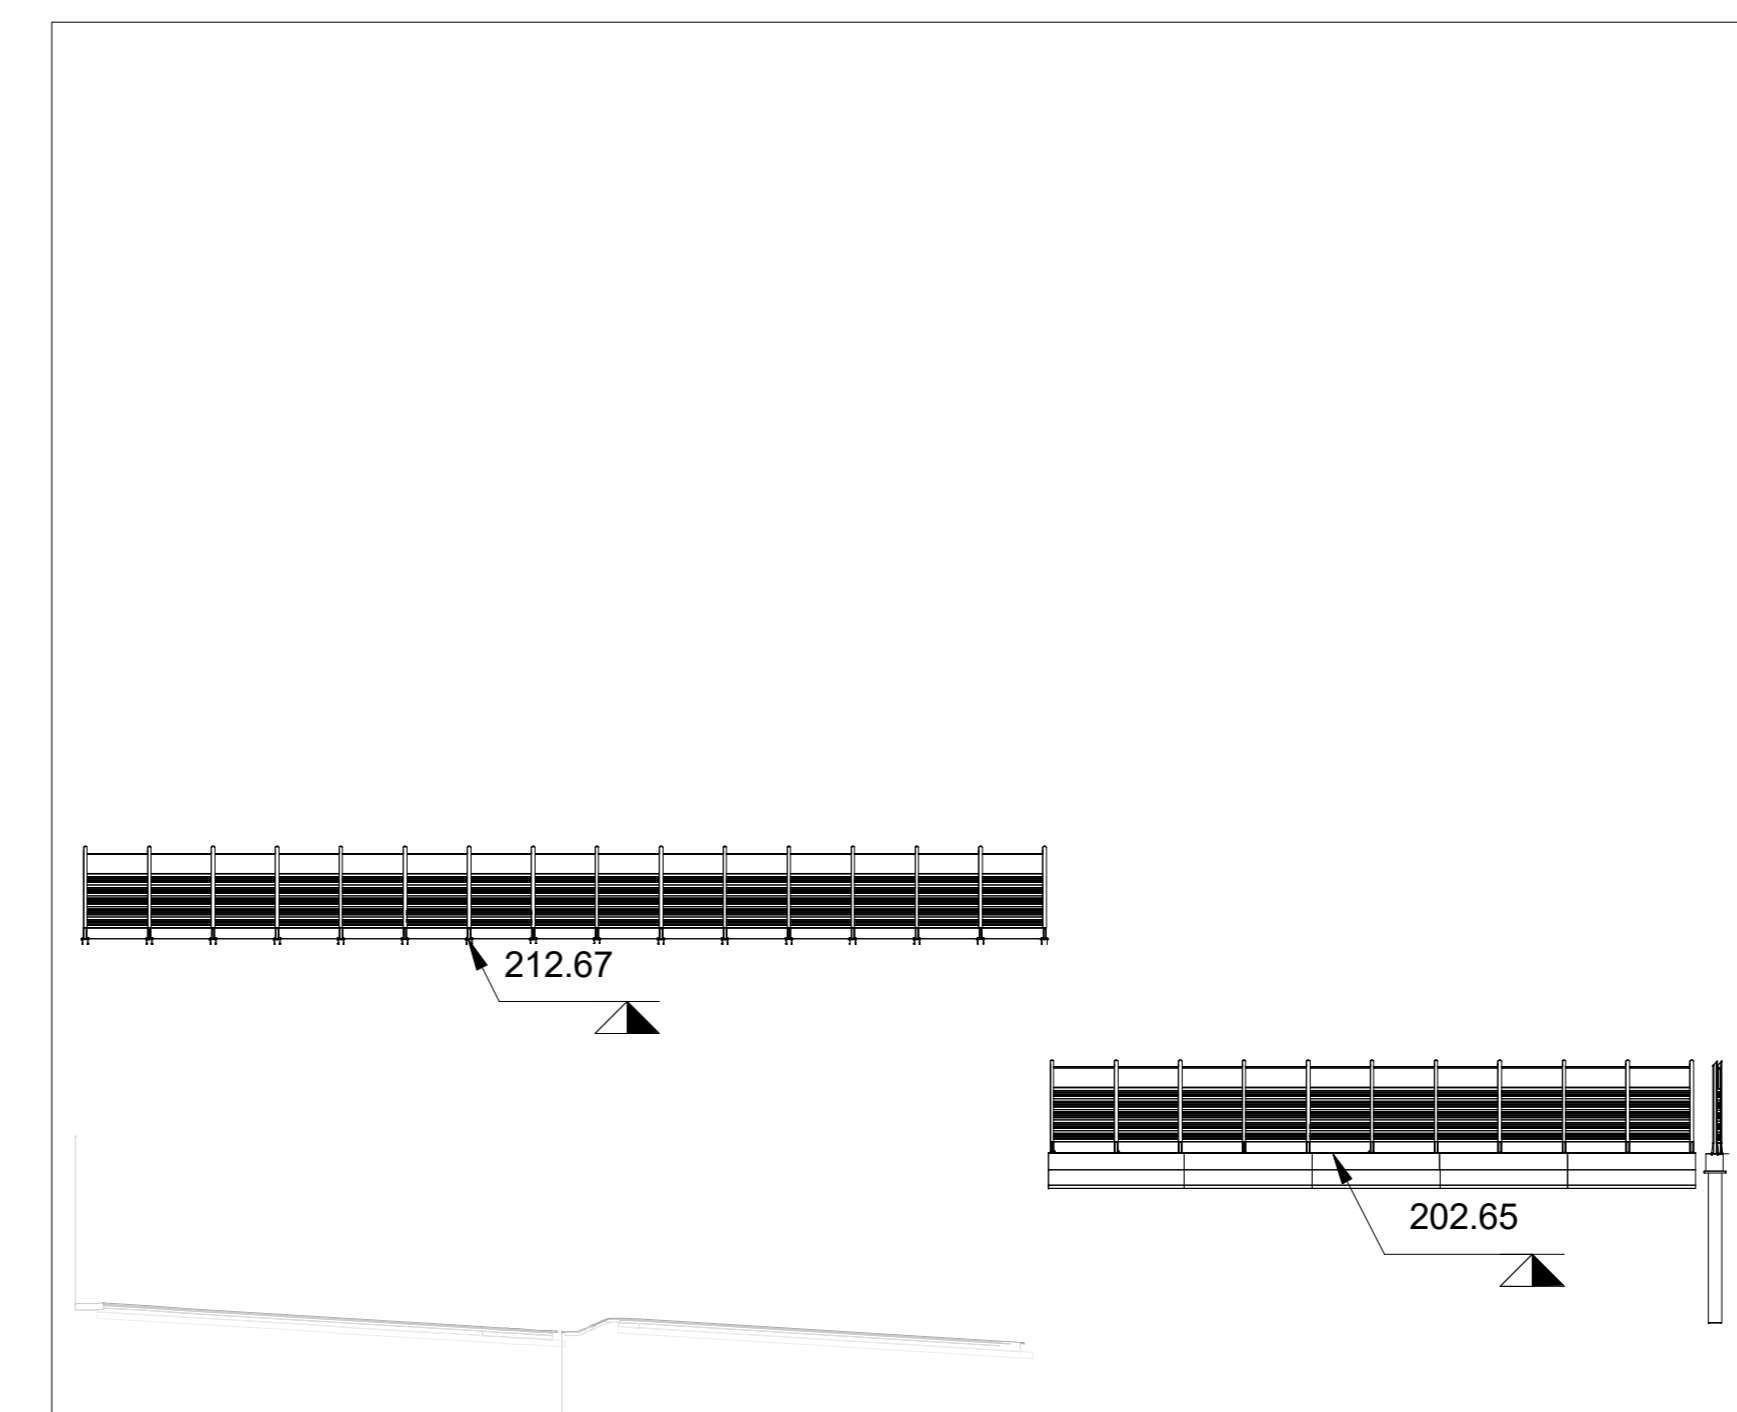

4 Sezione 03 WBS C.BA.25  
1 : 500

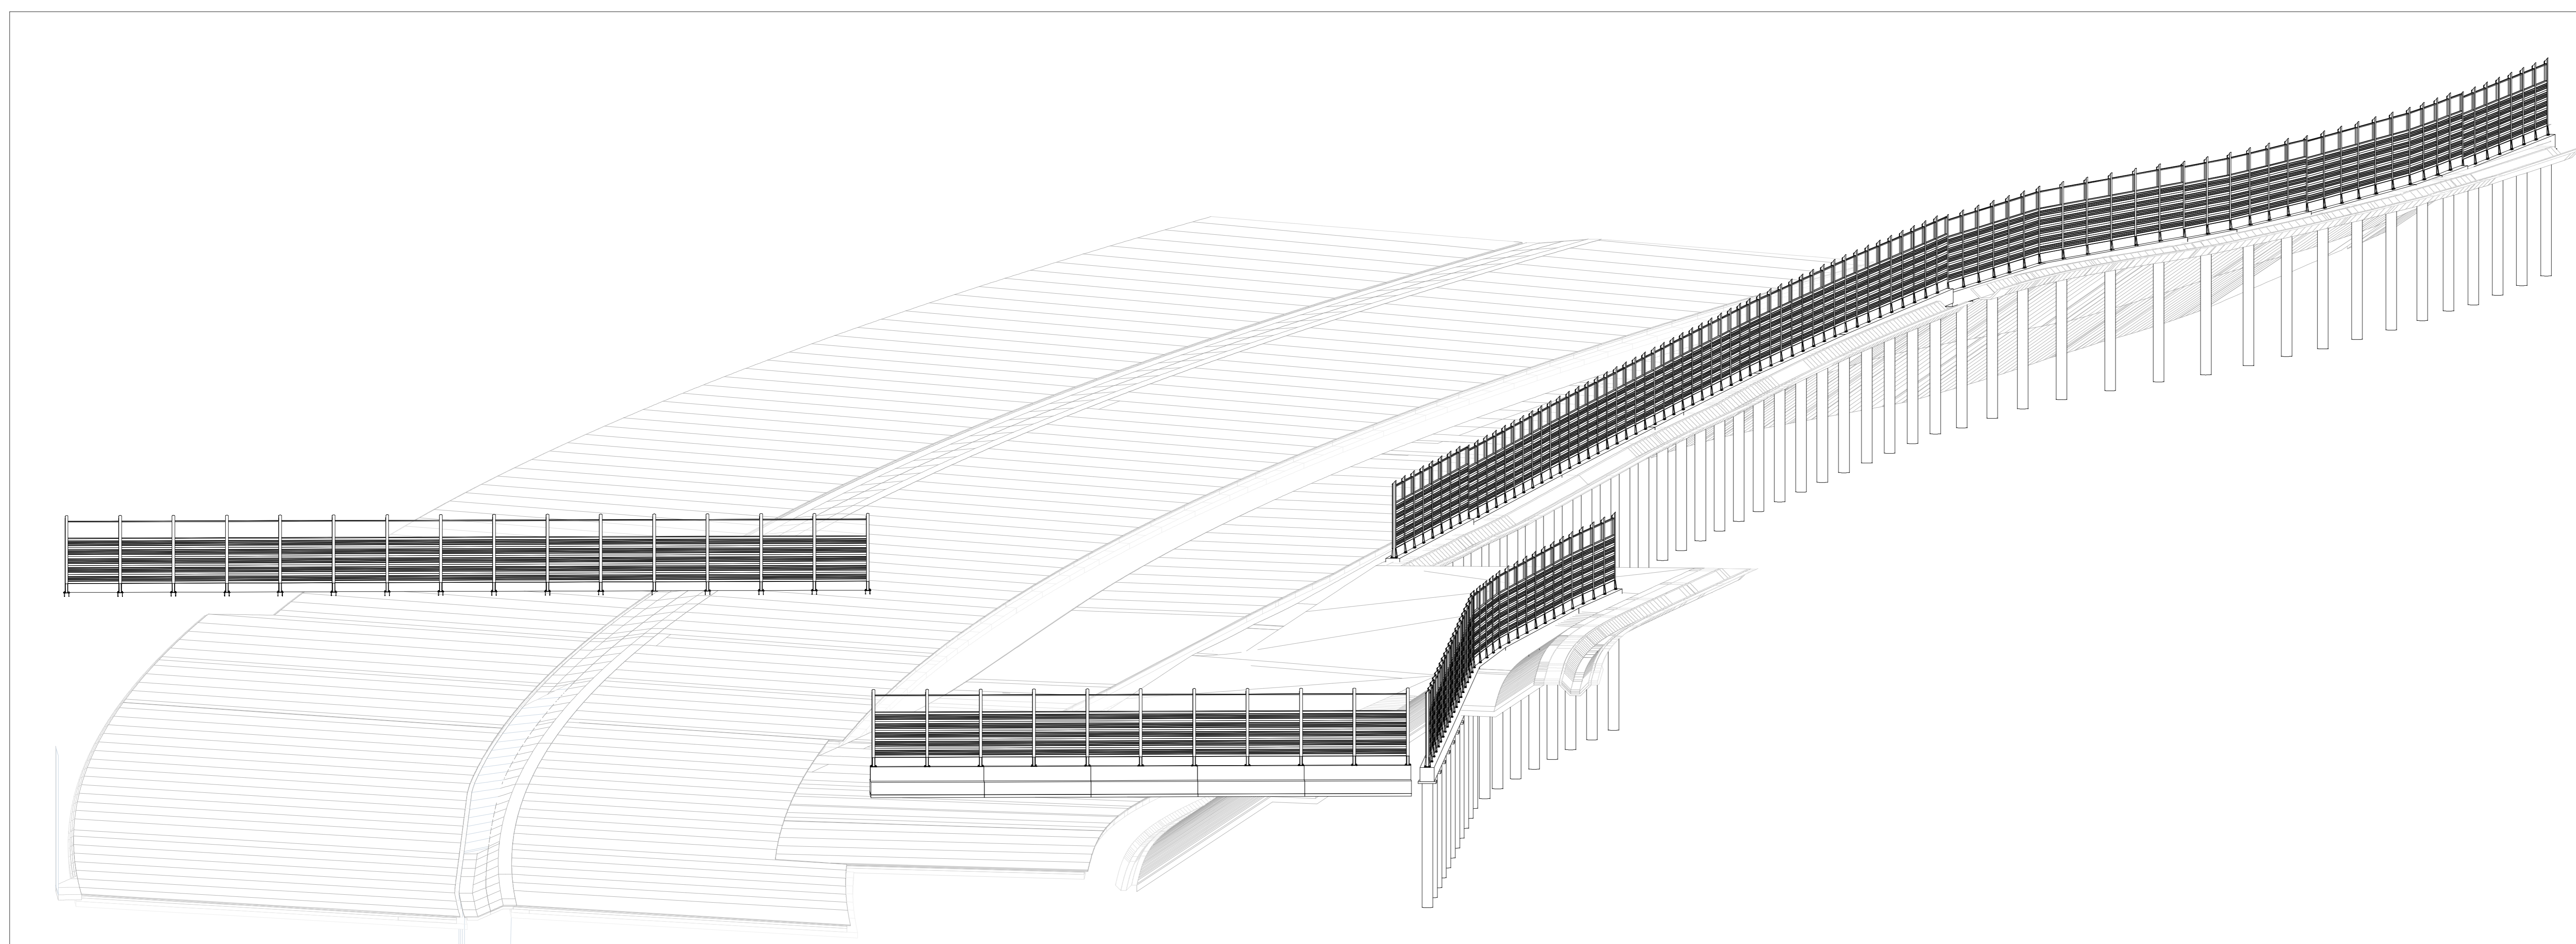

5 Assonometria generale WBS C.BA.25

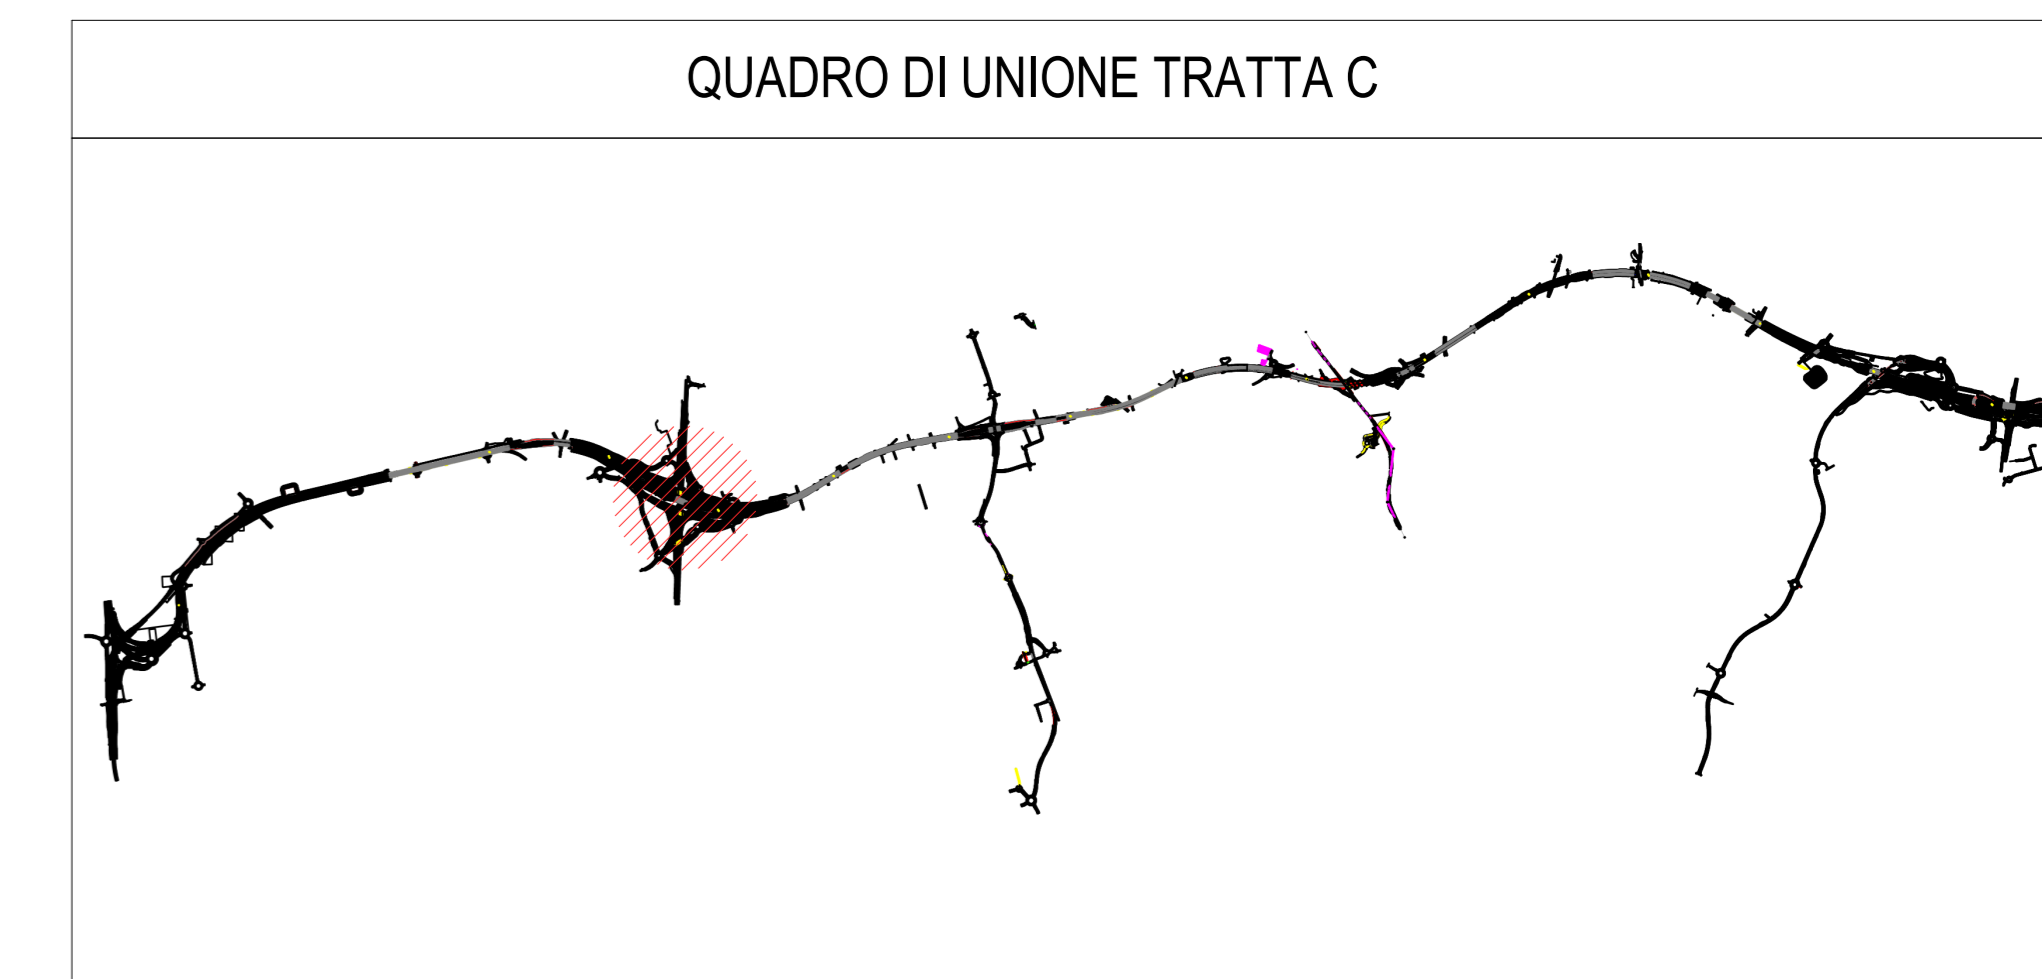

**COLLEGAMENTO AUTOSTRADALE**  
**DALMINE-COMO-VARESE-VALICO DEL GAGGIOLO E OPERE AD ESSO CONNESSE**  
CODICE C.U.P. F11B0600270007

**PROGETTO ESECUTIVO**  
**TRATTA C**  
WBS C.BA.25 pt1

<b>IDENTIFICAZIONE ELABORATO</b>		<b>CONTRAENTE GENERALE</b>	
FASE PROGETTUALE	WBS	<b>PEDELOMBARDA NUOVA S.c.p.A.</b>	
AMBITO	TRATTA		
CATEGORIA	OPERA	<b>DATA</b>	<b>REVISIONE</b>
DATA	15/09/2023	A00	
SCALA	As indicated	<b>ELABORAZIONE PROGETTUALE</b>	
<b>CONCEDENTE</b>		<b>PROGETTISTA</b>	
CONCESSIONARI AUTOSTRADALI LOMBARDE		<b>PROGETTISTI</b> Ing. Alberto Rinaldi Erre Via A. S.r.l. 	
CONCESSIONARIO		<b>RESPONSABILE</b> INTEGRAZIONE PRESTAZIONI SPECIALISTICHE Ing. Carlo Listori 	

Il presente documento non potrà essere copiato, riprodotto o altrimenti pubblicato in tutto o in parte senza il consenso scritto di Autostrada Padanoterrana Lombarda S.p.A. Ogni utilizzo non autorizzato sarà perseguito a norma di legge. This document may not be copied, reproduced or published either in part or entirely without the written permission of Autostrada Padanoterrana Lombarda S.p.A. Unauthorized use will be prosecuted by law.