



2 Stralcio Planimetrico CC.BA.75 PT.4
1 : 200

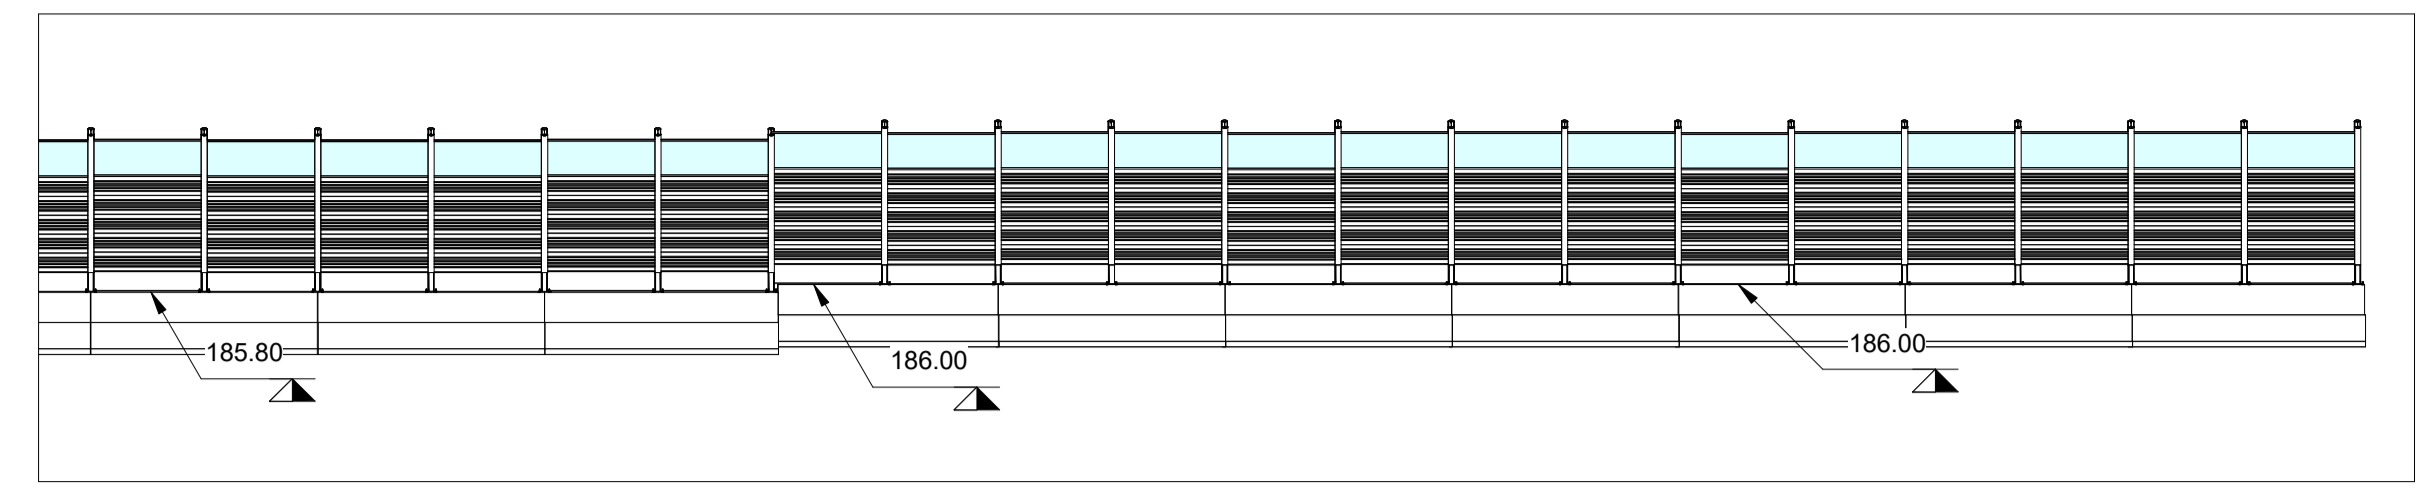

3 Sezione CC.BA.75 PT.4
1 : 200



Abaco Coordinate di Tracciamento WBS CC.BA.75...

PUNTO n.	E	N
M.445	160292.316651	237955.520365
M.446	160292.473678	237952.524477
M.447	160292.631866	237949.528651
M.448	160292.789291	237946.532784
M.449	160292.932081	237943.536221
M.450	160293.076333	237940.539653
M.451	160293.220583	237937.543123
M.452	160293.309214	237934.544443
M.453	160293.427555	237931.546743
M.454	160293.545894	237928.549090
M.455	160293.664233	237925.551428
M.456	160293.782572	237922.553762
M.457	160293.900918	237919.555930
M.458	160293.929518	237916.556390
M.459	160293.989821	237913.556913
M.460	160294.050122	237910.557543
M.461	160294.110423	237907.558144
M.462	160294.170724	237904.558753
M.463	160294.210906	237901.558872
M.464	160294.210906	237898.559392
M.465	160294.210906	237895.559534
M.466	160294.210906	237892.559346
M.467	160294.210906	237889.559508
M.468	160294.064430	237886.563808
M.469	160293.993004	237883.563964
M.470	160293.921613	237880.565604
M.471	160293.850192	237877.565979

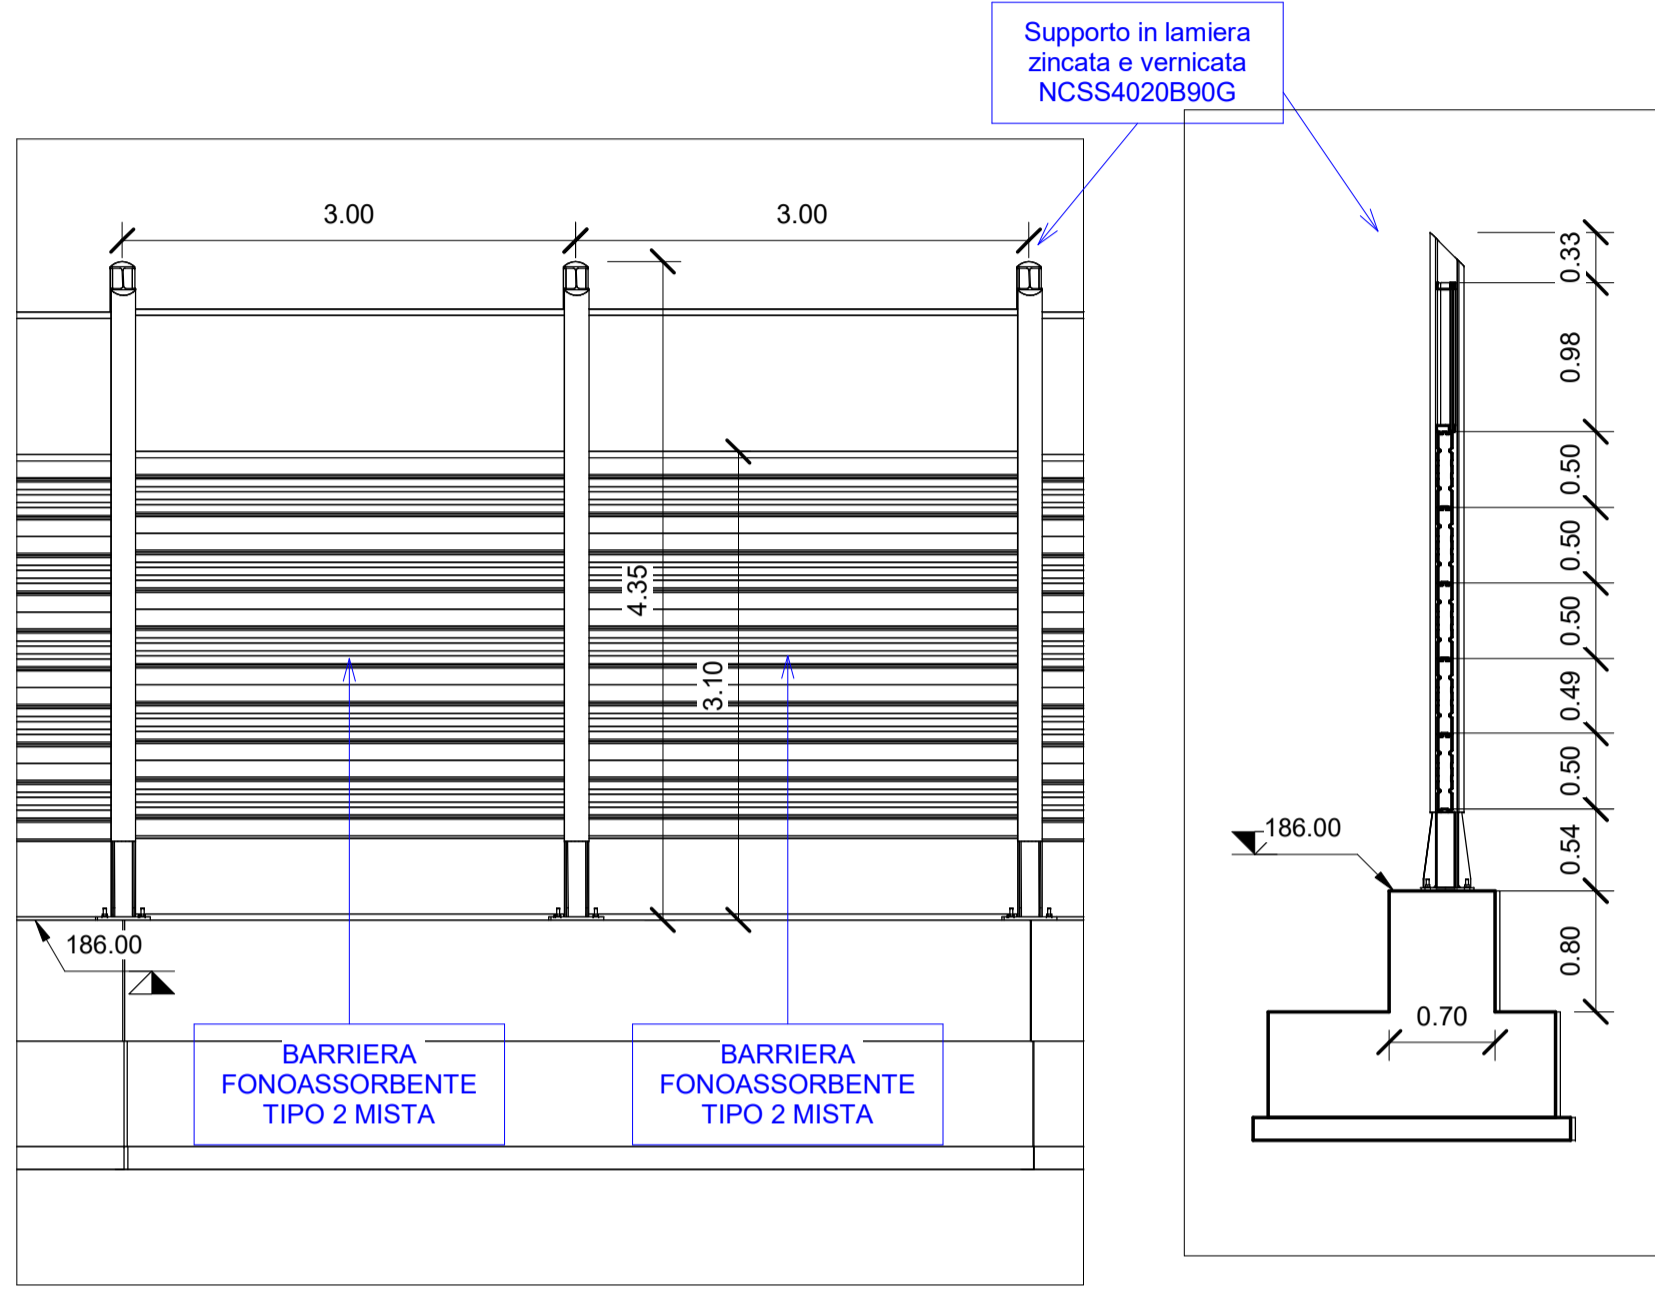


4 Sezione CC.BA.75 PT.4
1 : 50

5 Sezione CC.BA.75 PT.4
1 : 50

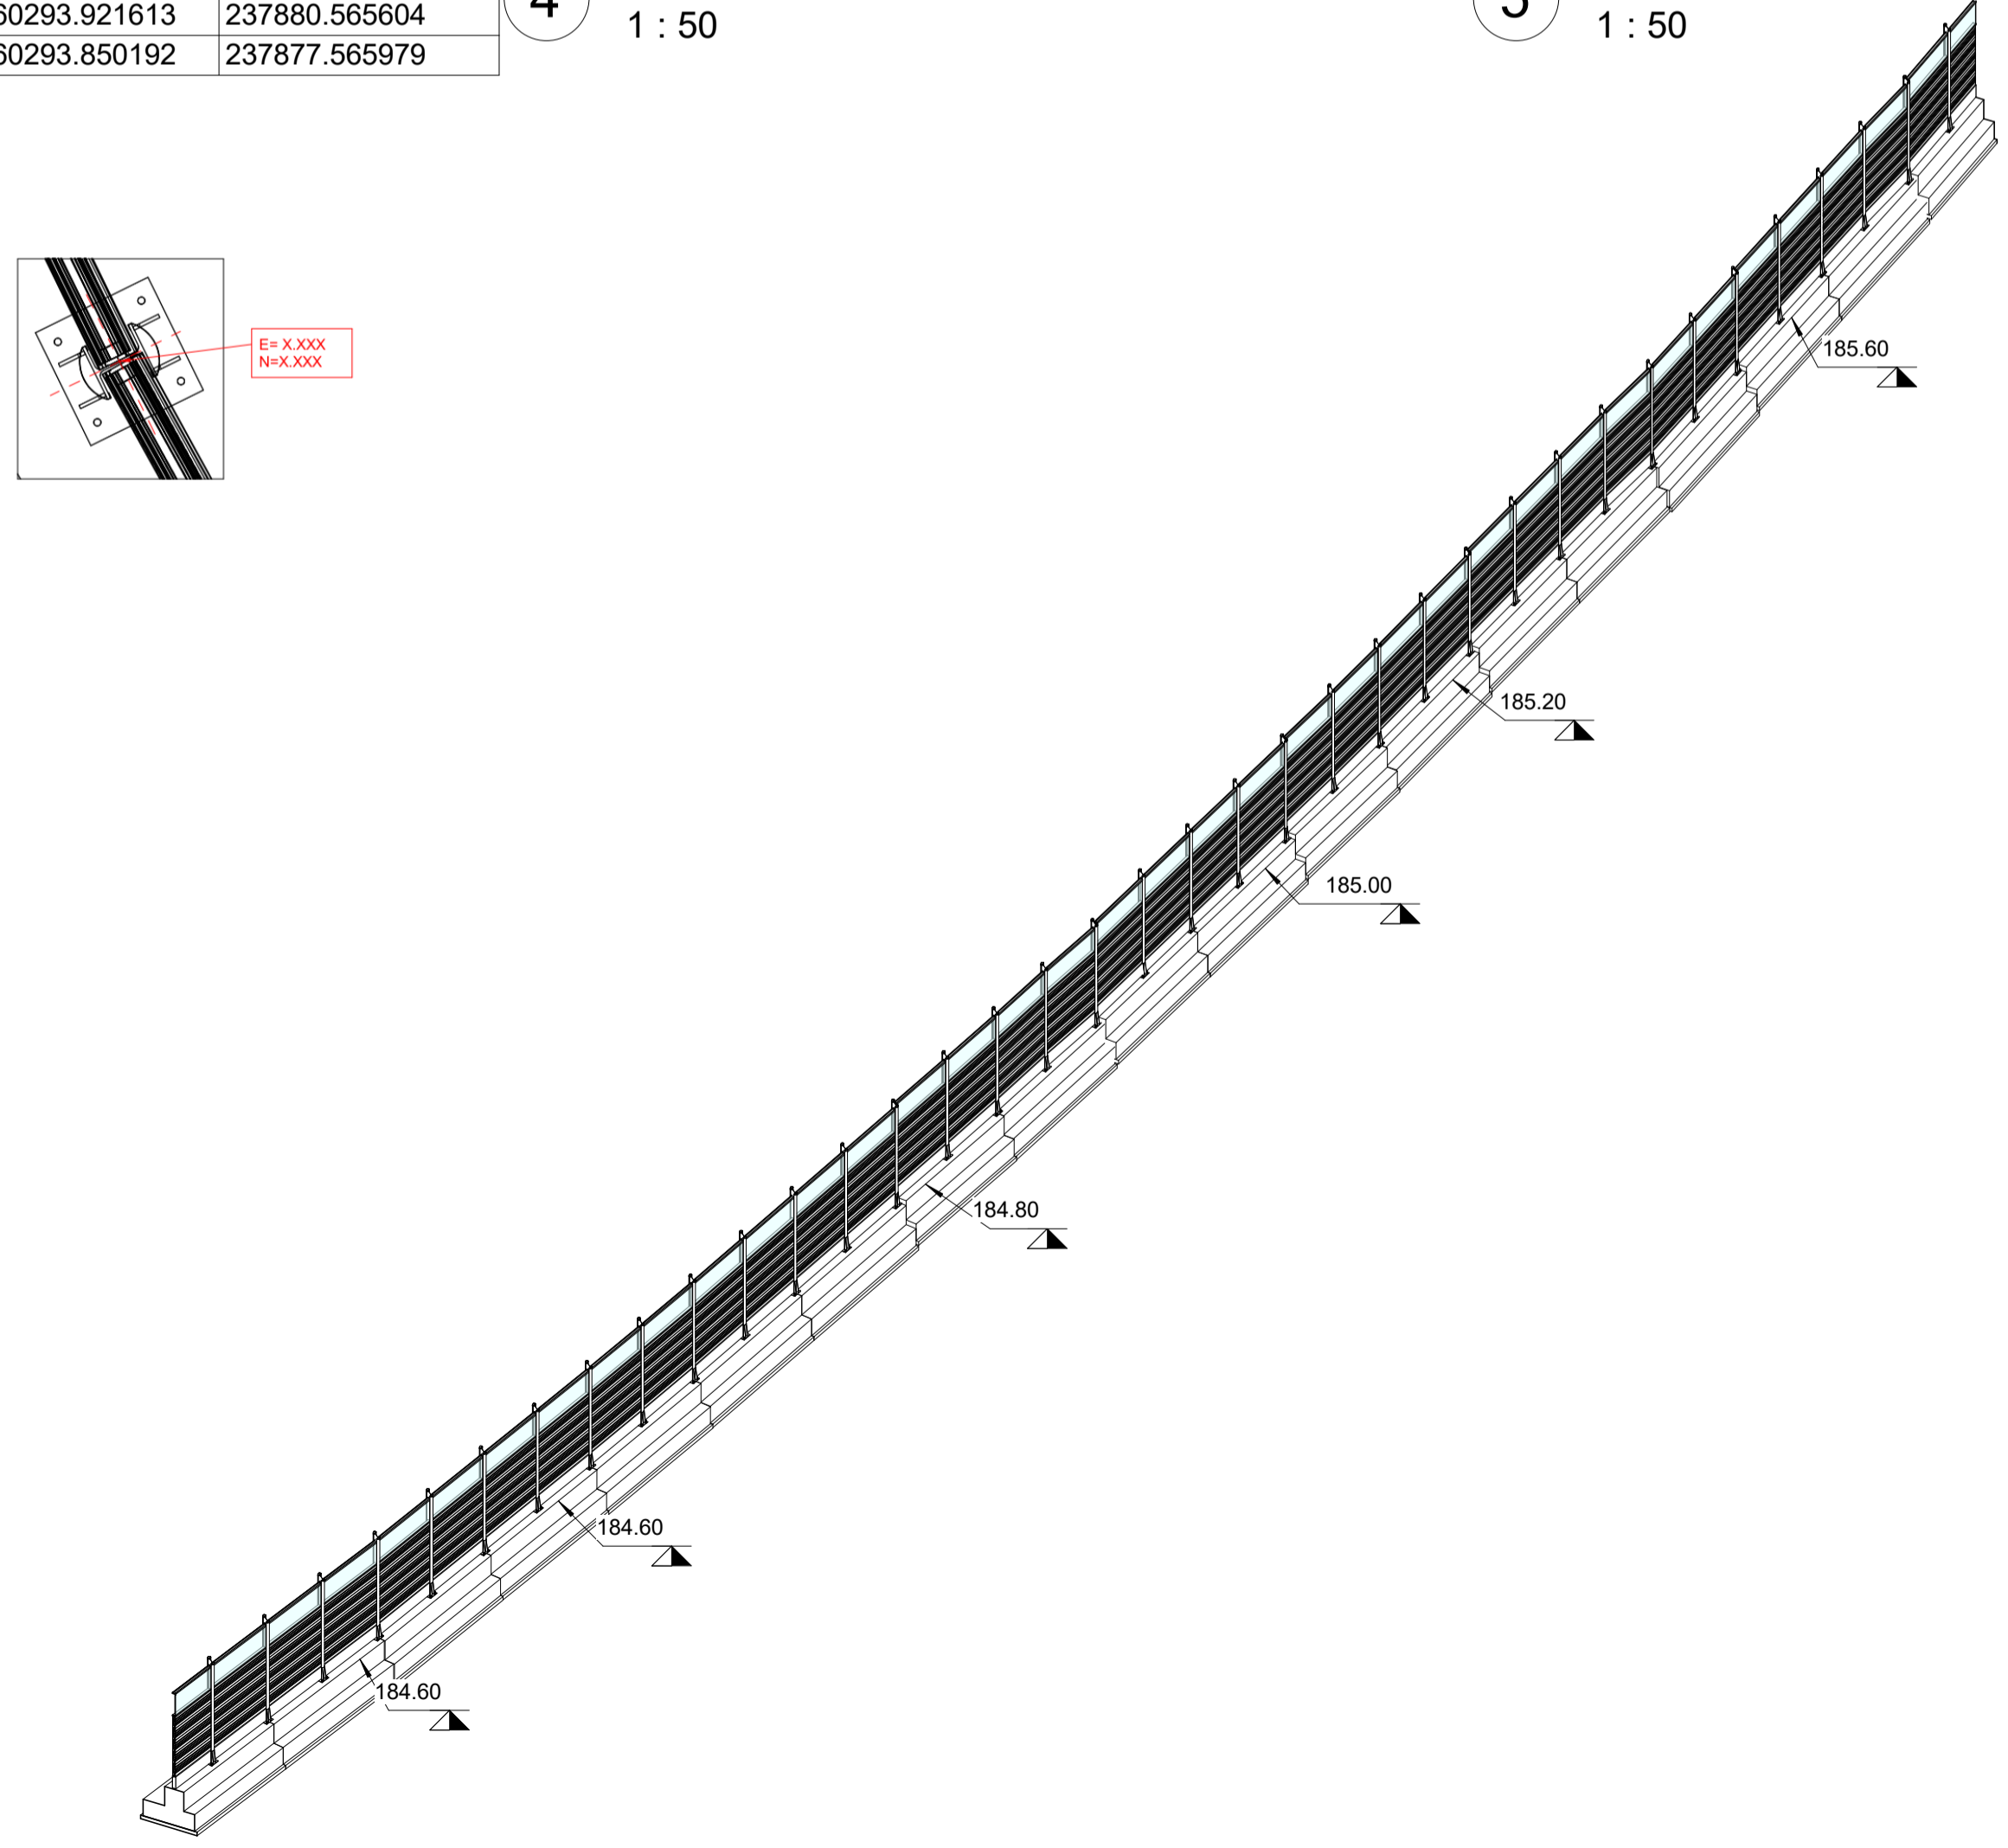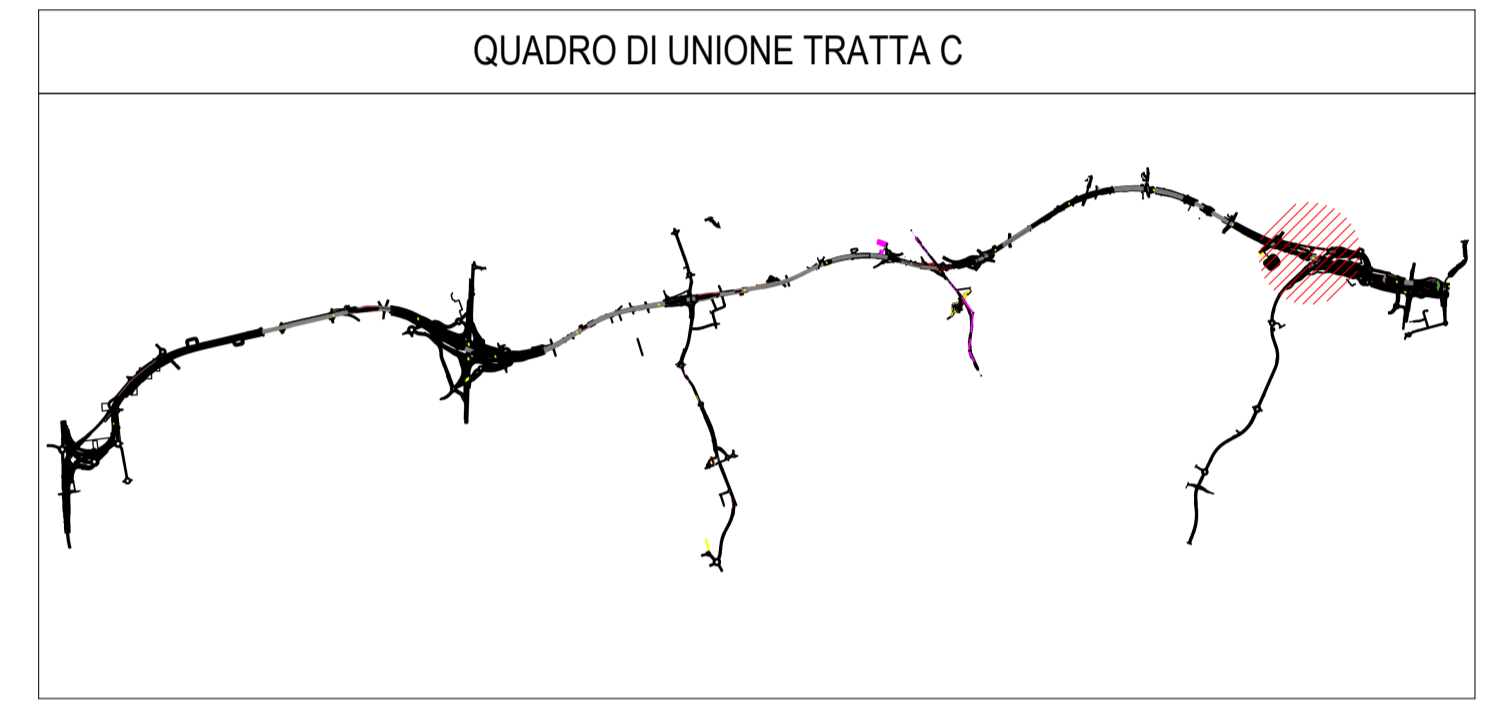

1 Assonometria BS C.BA.75 PT.4

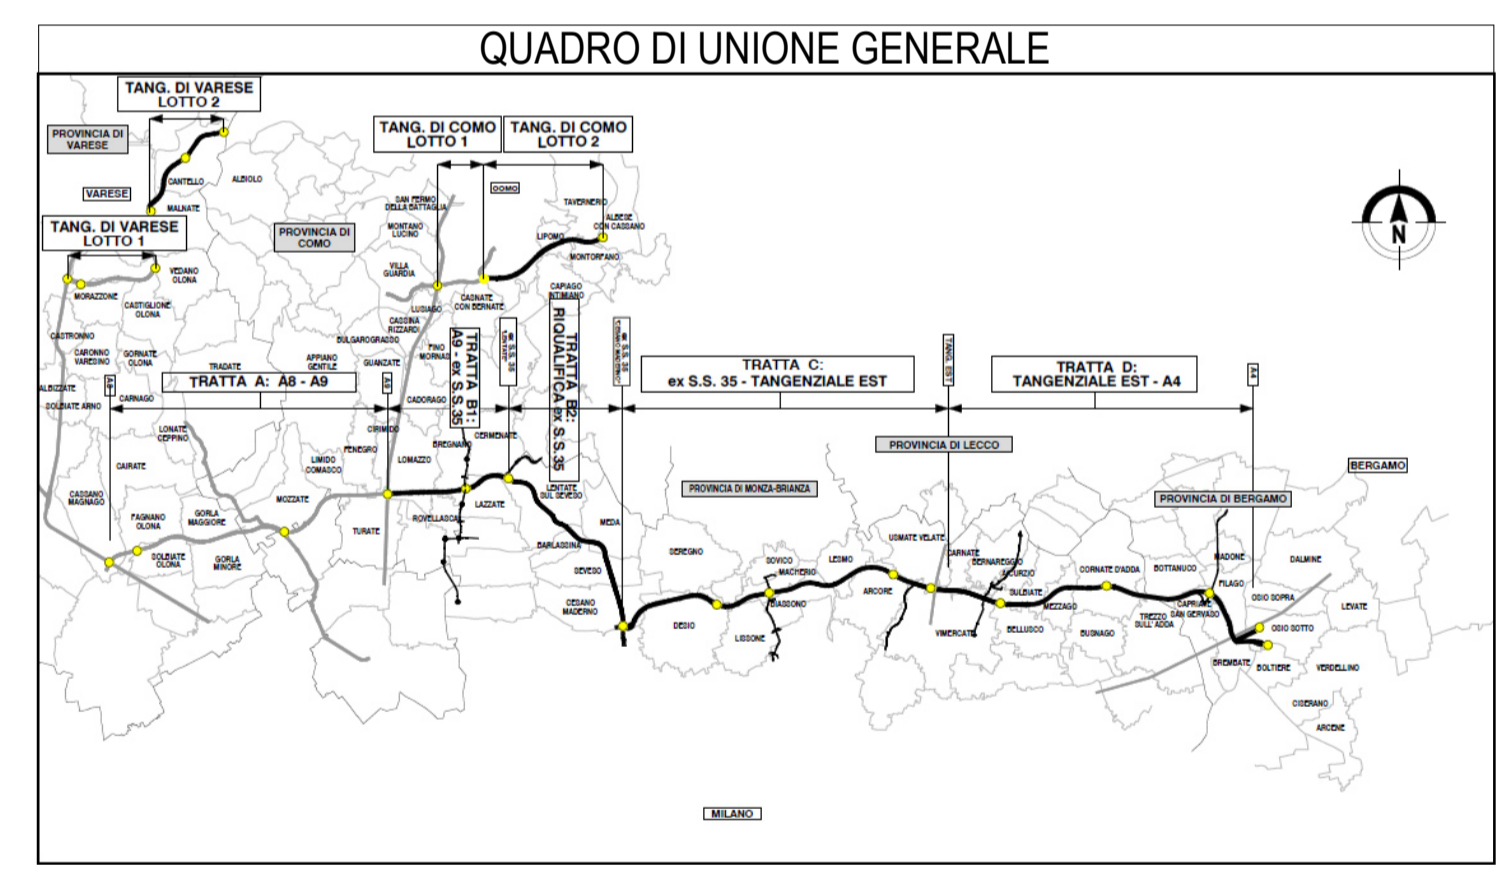

CONCESSIONARI AUTOSTRADALI LOMBARDE
Autosstrada Pademontana Lombarda

**COLLEGAMENTO AUTOSTRADALE
DALMINE-COMO-VARESE-VALICO DEL GAGGIOLO E OPERE AD ESSO CONNESSE**
CODICE C.U.P. F118080027001

**PROGETTO ESECUTIVO
TRATTA C
WBS.C.BA.75 PT4**

IDENTIFICAZIONE ELABORATO		CONTRAENTE GENERALE	
WBS		PEDELOMBARDA NUOVA S.c.p.A.	
AMBITO		DATA	REVISIONE
TRATTA		15/09/2023	A00
CATEGORIA		ELABORAZIONE PROGETTUALE	
OPERA		PROGETTISTI	RESPONSABILE
		Ing. Alberto Rinaldi	INGEGRAZIONE
		Erre Via S. S.r.l.	SPECIALISTICHE
		Ing. Carlo Listori	
		Redatto	Verificato
		Ing. Andrea Marini	Approvato
		Ing. Enrico Moroni	
CONCEDENTE		CONCESSIONARIO	
CONCESSIONARI AUTOSTRADALI LOMBARDE		Autosstrada Pademontana Lombarda	
		PROGETTISTA	
		PROGER ROCK S.p.A.	

Il presente documento non potrà essere copiato, riprodotto o altrimenti pubblicato in tutto o in parte senza il consenso scritto di Autosstrada Pademontana Lombarda S.p.A. Ogni utilizzo non autorizzato sarà perseguito a norma di legge.
This document may not be copied, reproduced or published in part or entirely without the written permission of Autosstrada Pademontana Lombarda S.p.A. Unauthorized use will be persecuted by law.