





1 Stalcio Planimetrico WBS C.BA.26
1 : 500

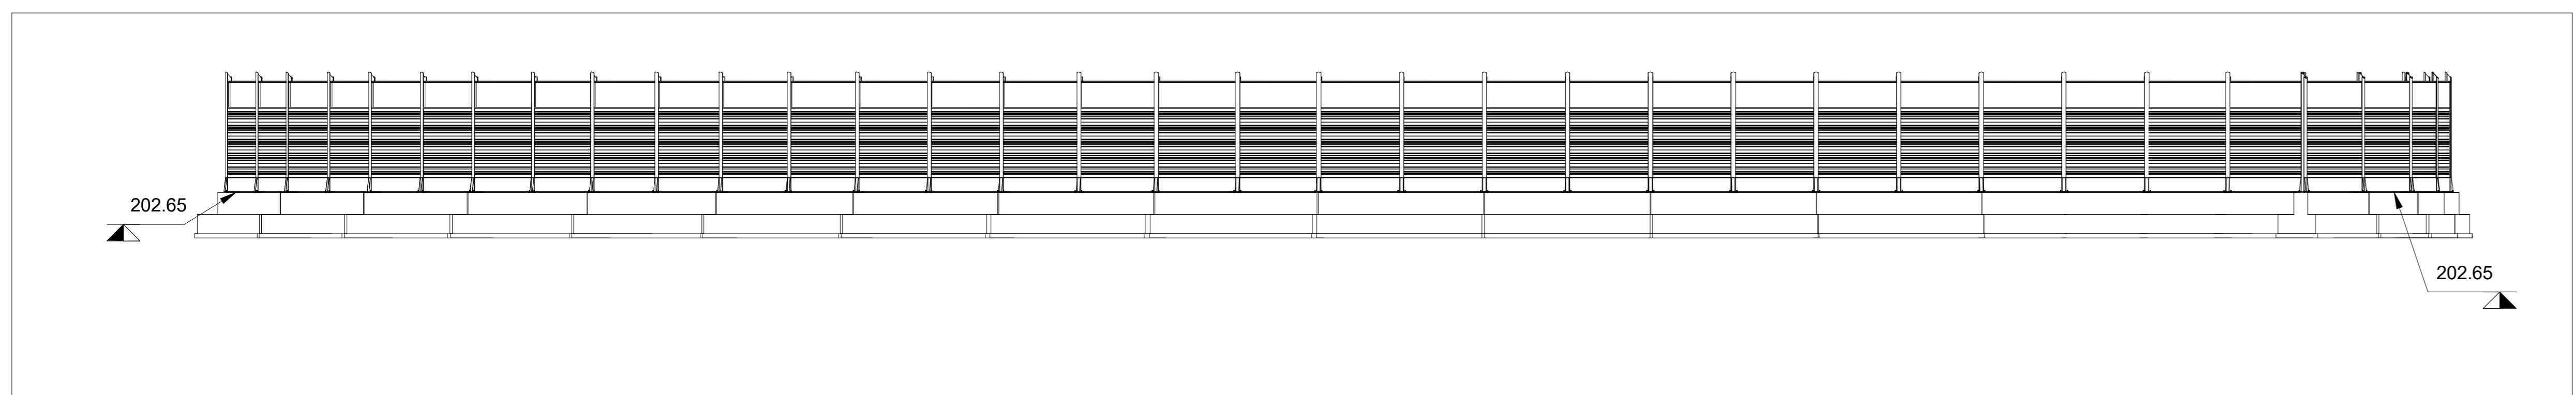

2 Sezione 01 WBS C.BA.26
1 : 200

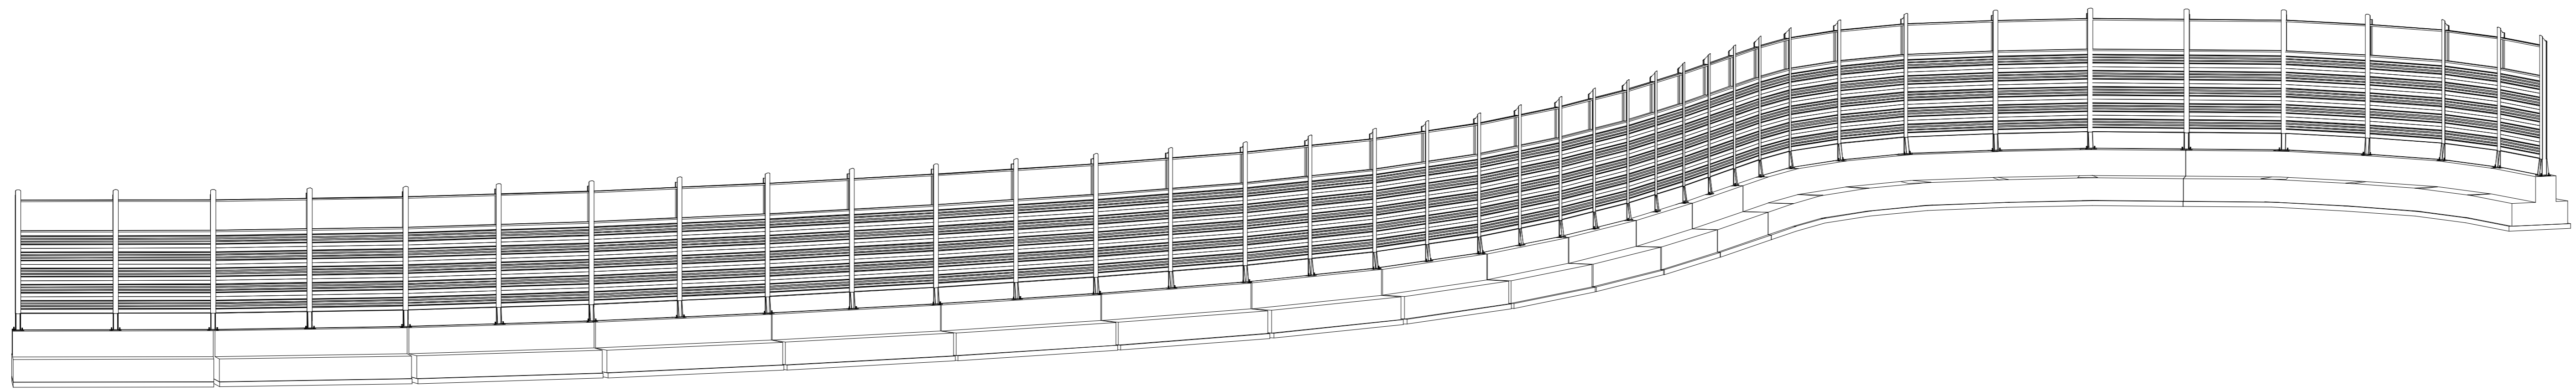

3 Assonometria generale WBS C.BA.26

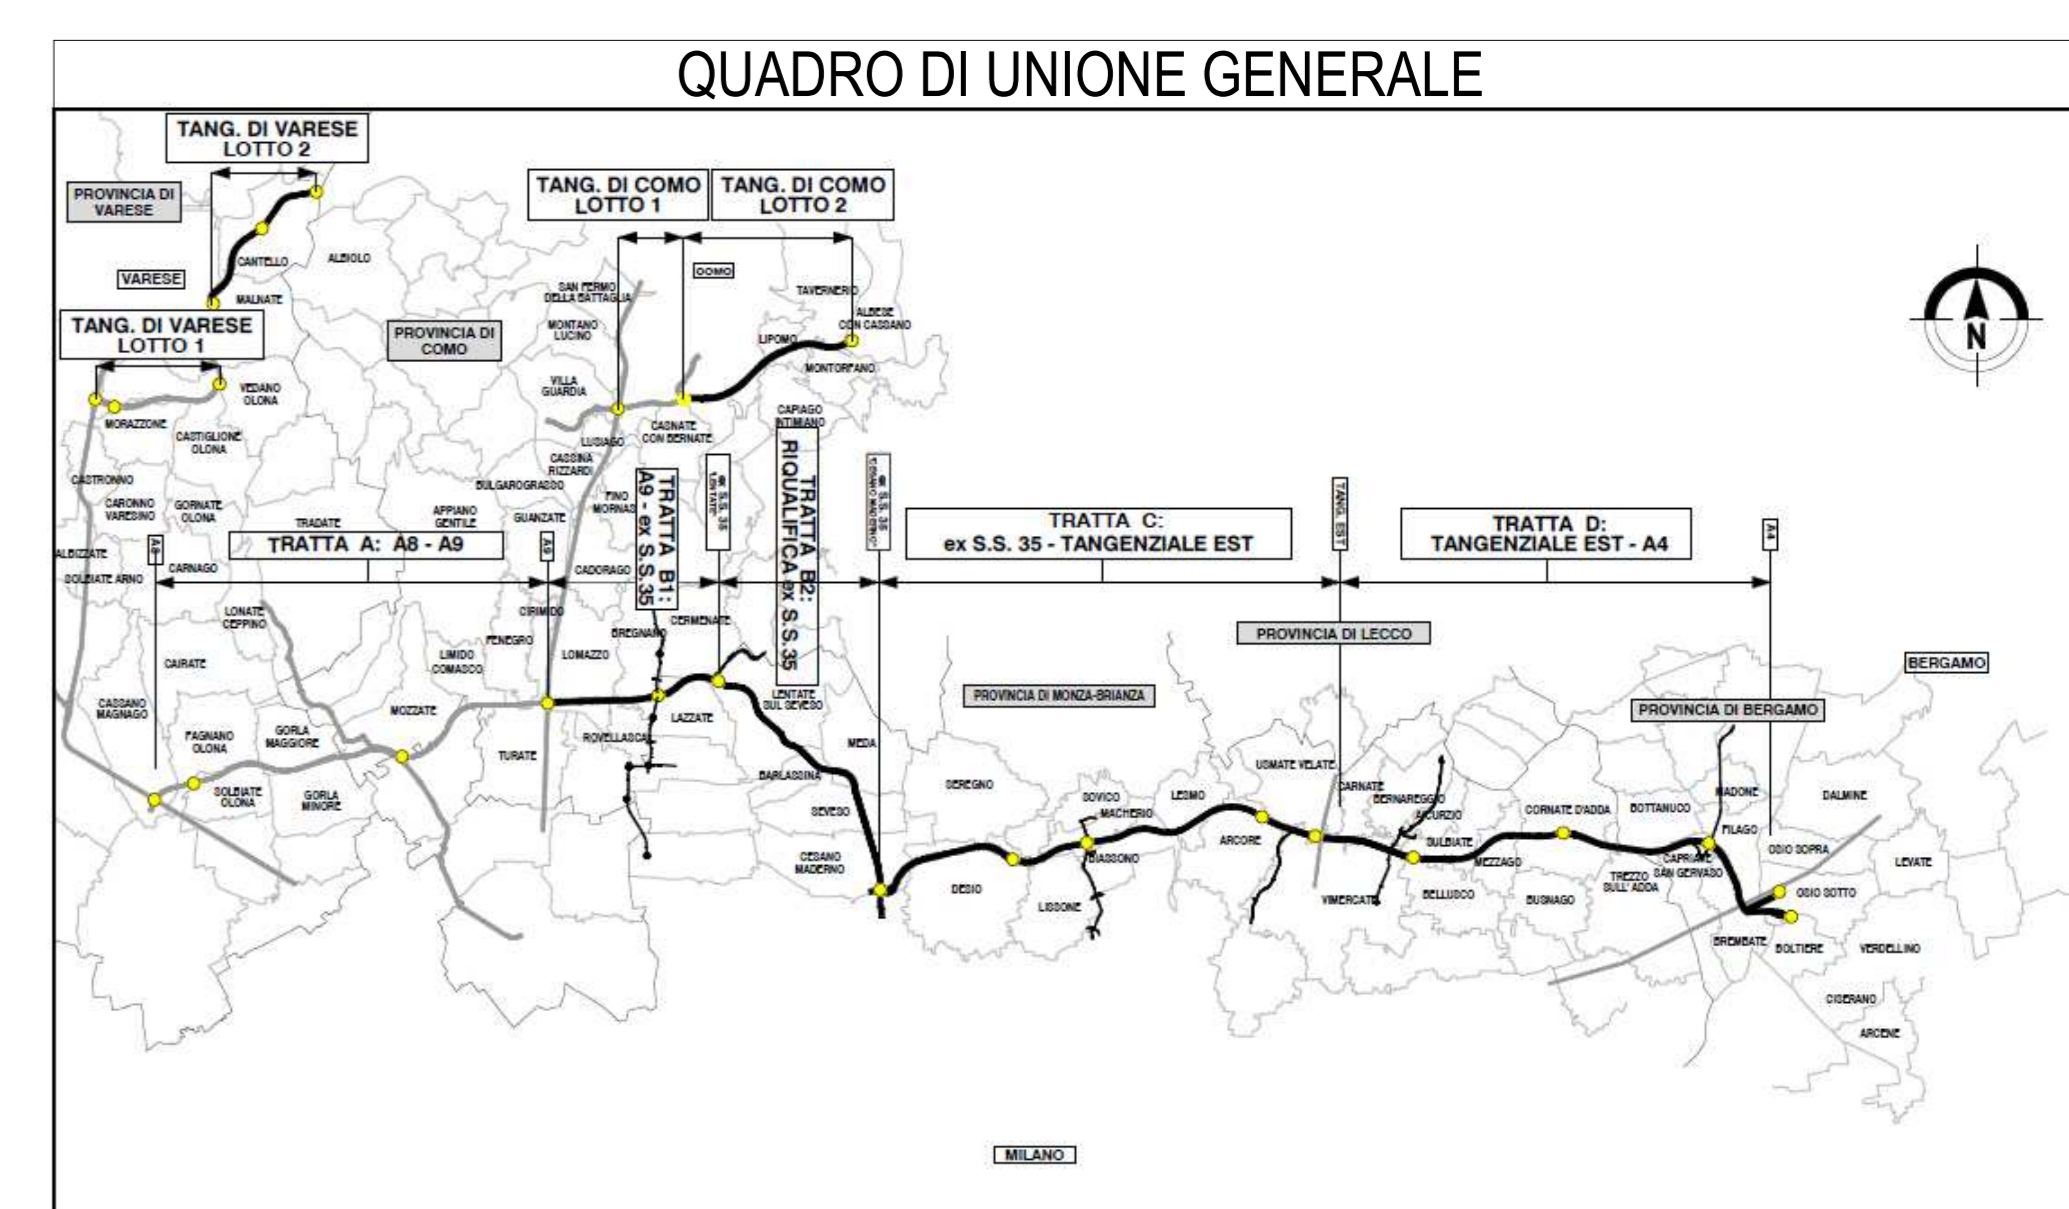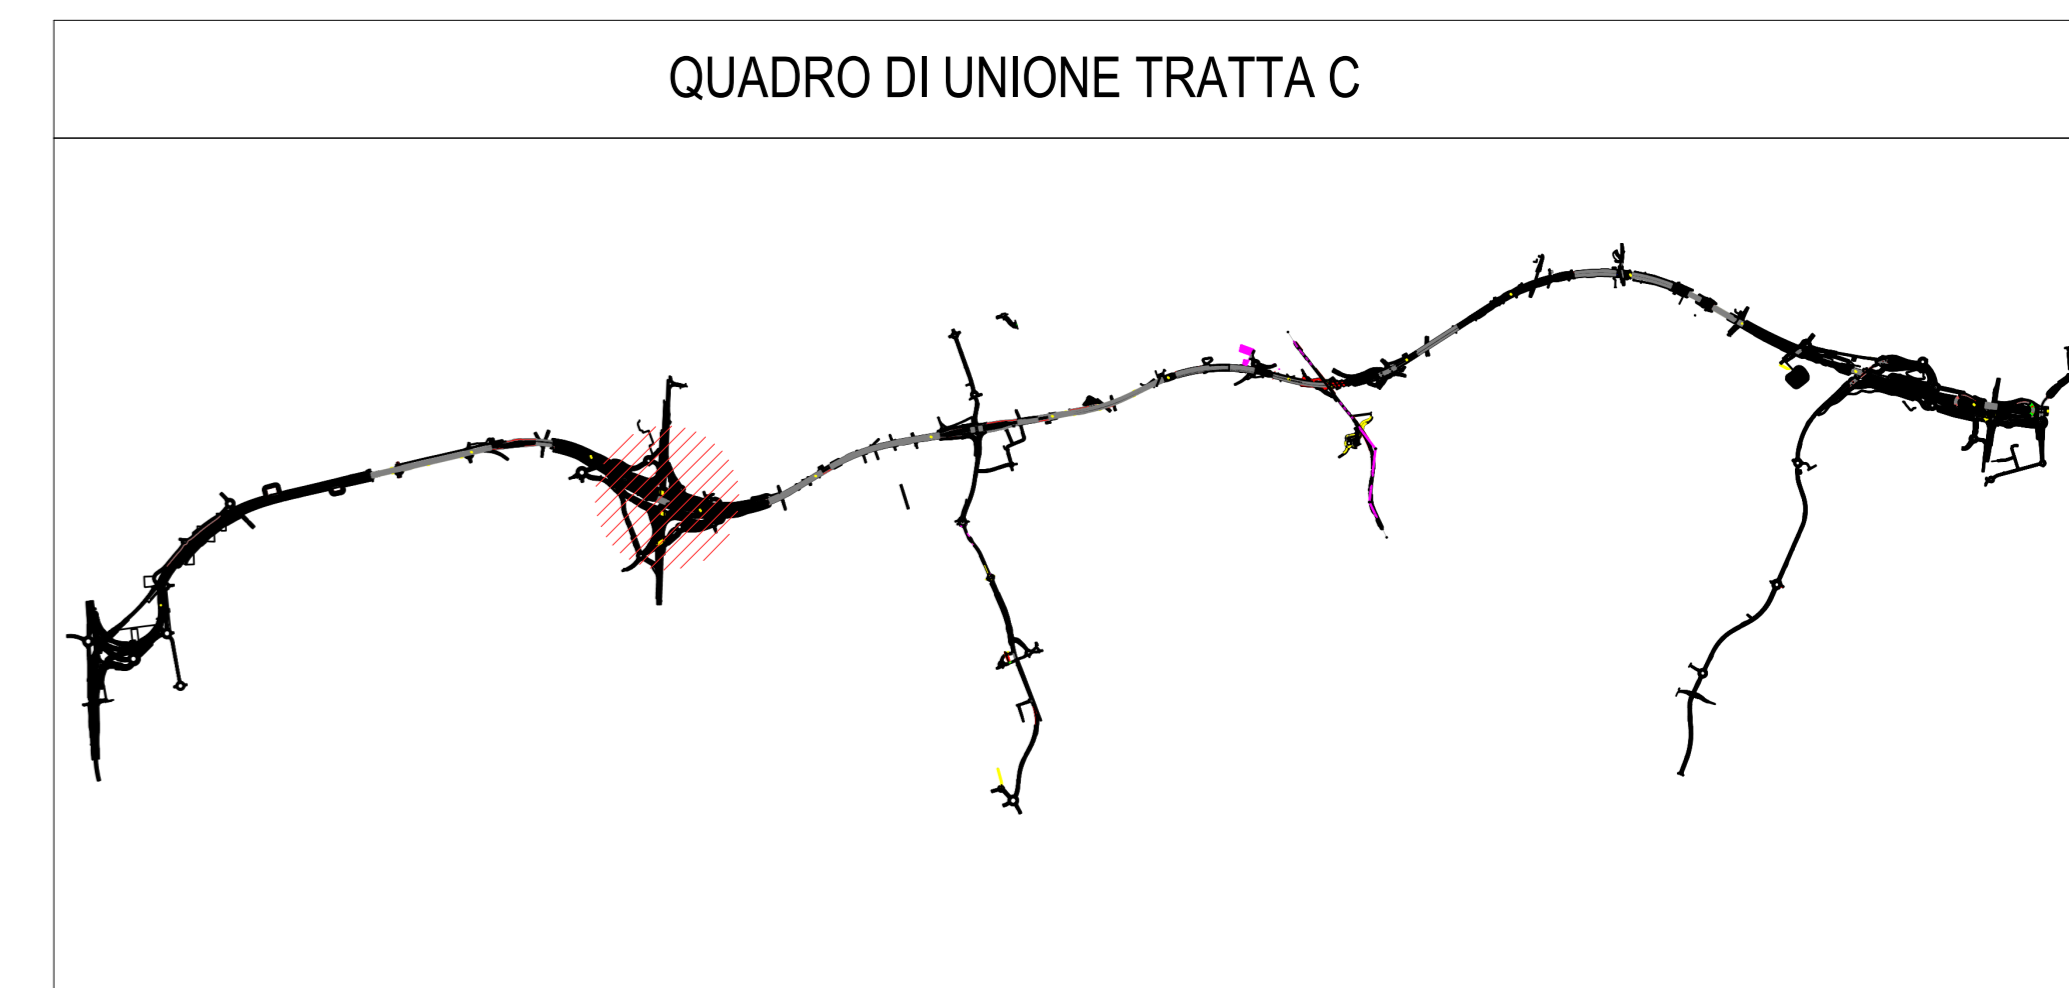




COLLEGAMENTO AUTOSTRADALE
DALMINE-COMO-VARESE-VALICO DEL GAGGIOLO E OPERE AD ESSO CONNESSE
CODICE C.U.P. F11B060027001

PROGETTO ESECUTIVO
TRATTA C
WBS C.BA.26

IDENTIFICAZIONE ELABORATO		CONTRAENTE GENERALE	
FASE PROGETTUALE	WBS	PEDELOMBARDA NUOVA S.c.p.A.	
AMBITO	TRATTA		
CATEGORIA	OPERA	DATA	REVISIONE
PROGETTISTI	RESPONSABILE	A00	
Ing. Alberto Rinaldi	INGEGRAZIONE		
Erre Via A. S.r.l.	PRESTAZIONI		
	SPECIALISTICHE		
	Ing. Carlo Listori		
Redatto	Verificato	Approvato	
Ing. Marco Marignoni	Ing. Andrea Molteni	Ing. Enrico Moretti	
CONCEDENTE		CONCESSIONARIO	
CONCESSIONARI AUTOSTRADALI LOMBARDE		Autostrada Pademontana Lombarda	
PROGETTISTA		PROGER ROCK S.p.A.	

Il presente documento non potrà essere copiato, riprodotto o altrimenti pubblicato in tutto o in parte senza il consenso scritto di Autostrada Pademontana Lombarda S.p.A. Ogni utilizzo non autorizzato sarà perseguito a norma di legge.
 This document may not be copied, reproduced or published either in part or entirely without the written permission of Autostrada Pademontana Lombarda S.p.A. Unauthorized use will be prosecuted by law.