




1 Stalcio Planimetrico WBS C.BA.26 pt.1  
1 : 500

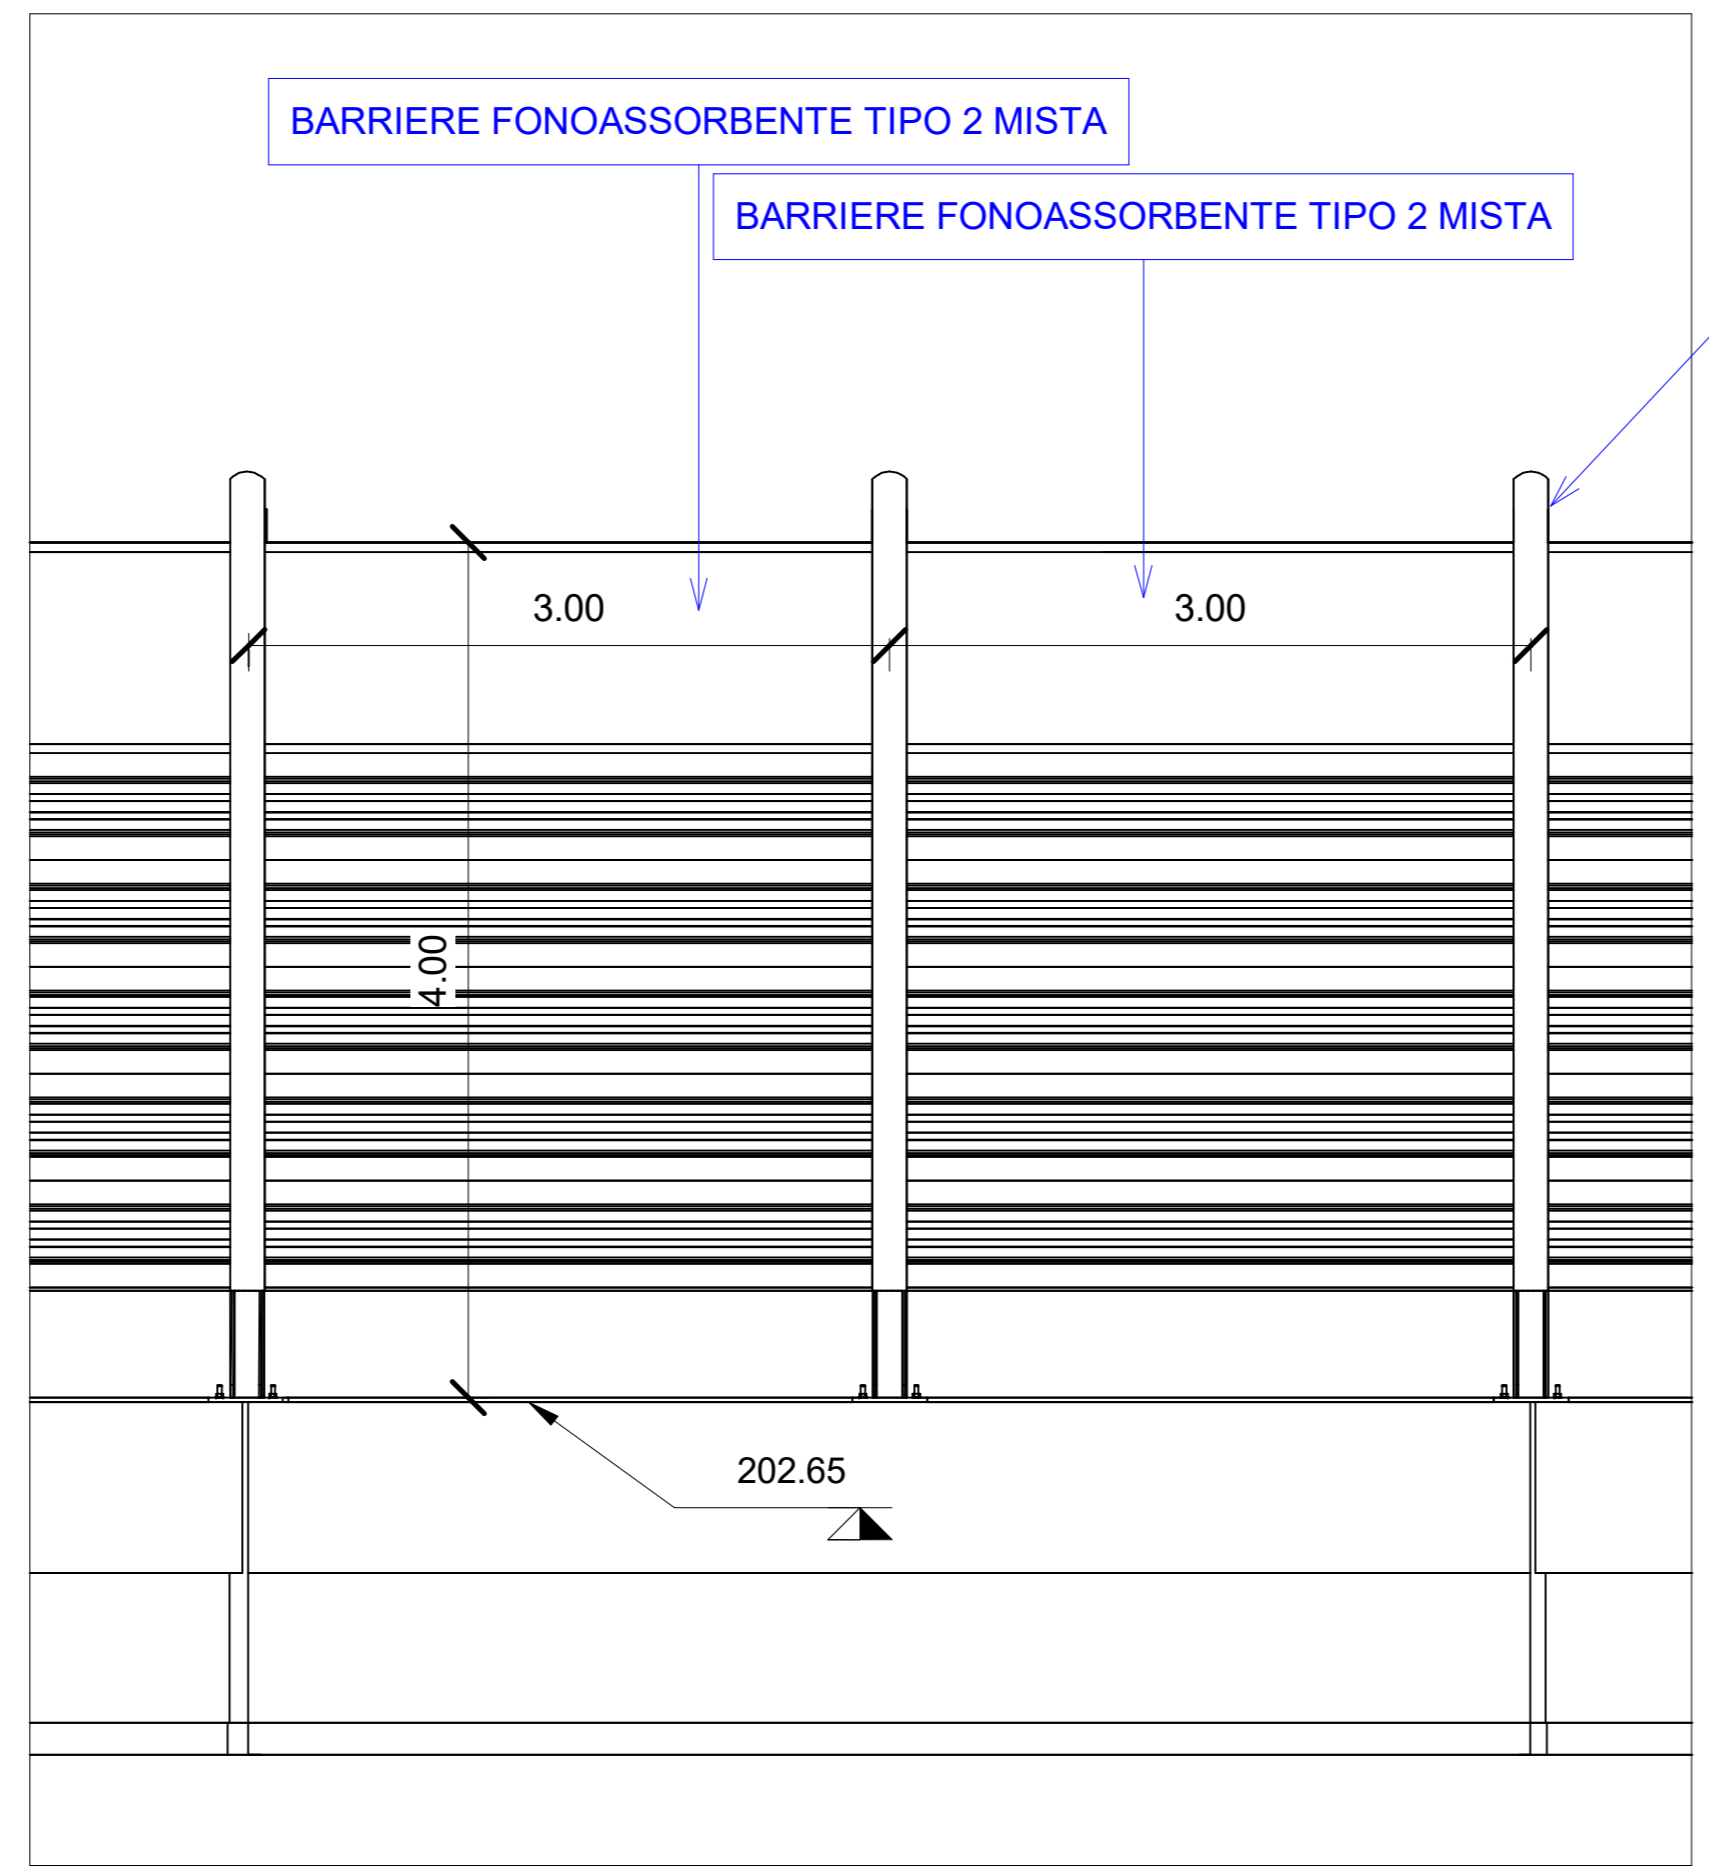

2 Sezione tipologica  
1 : 50

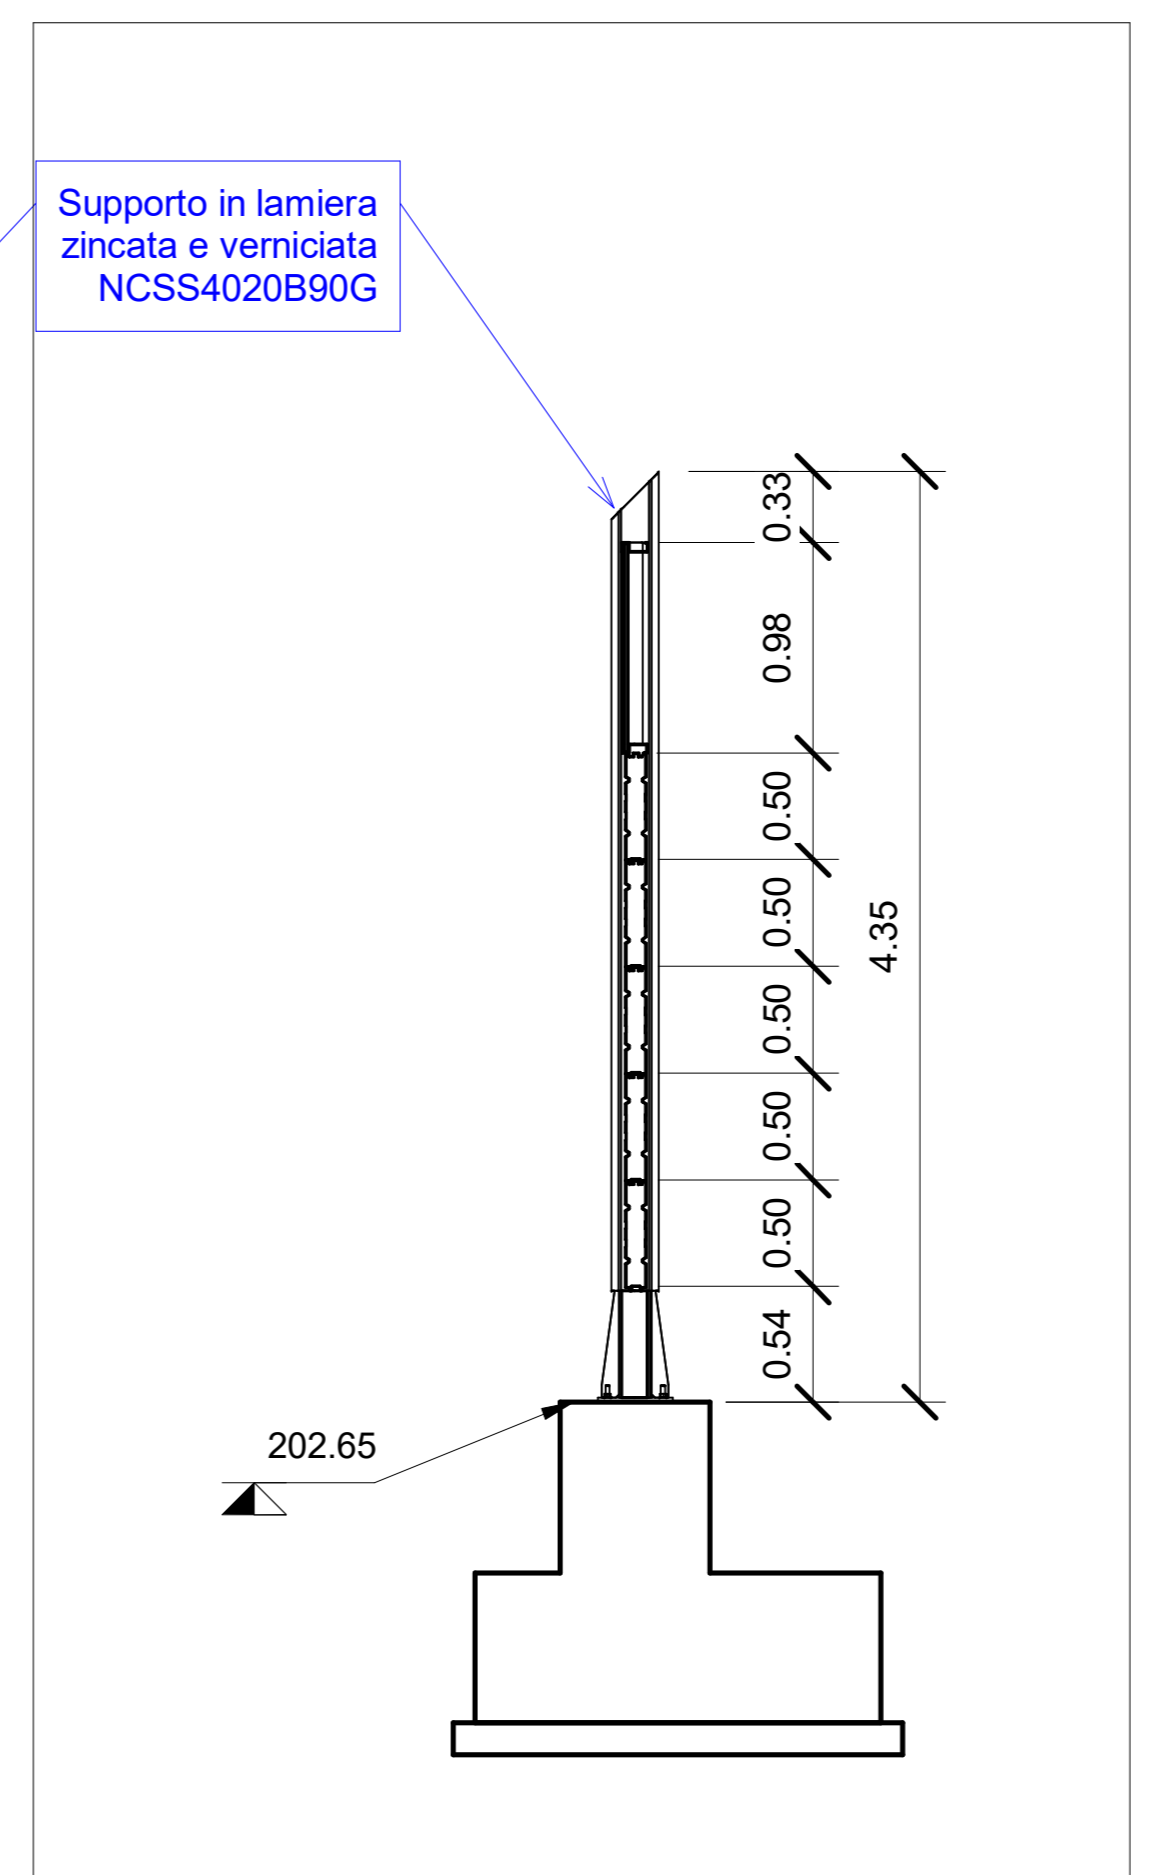

3 Sezione tipologica  
1 : 50


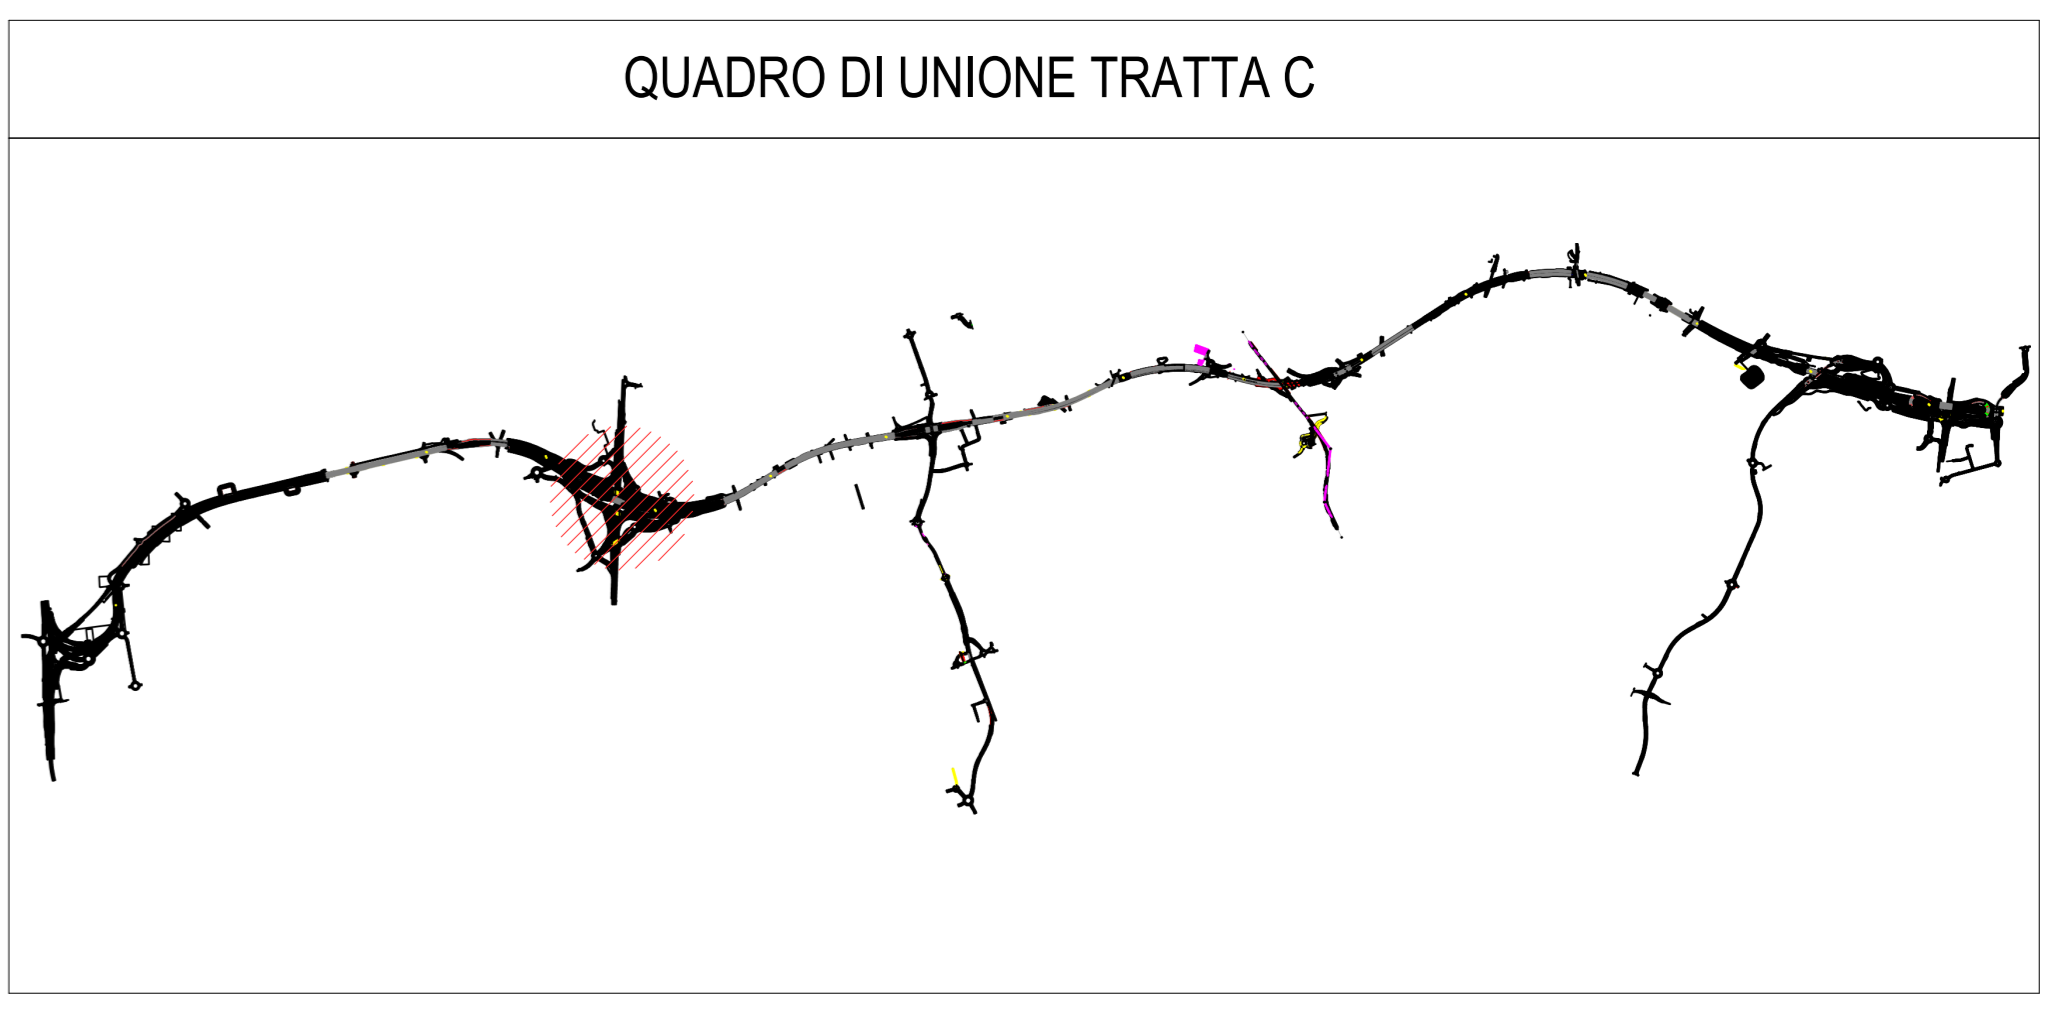


Abaco Coordinate di Tracciamento - Opere		
P.01	E	N
M.321	152401.478625	239793.424083
M.322	152399.158501	239795.325931
M.323	152396.692850	239797.034913
M.324	152394.227342	239798.744086
M.325	152391.621622	239800.230791
M.326	152389.016040	239801.717715
M.327	152386.220506	239802.806376
M.328	152383.425160	239803.895430
M.329	152380.491417	239804.522634
M.330	152377.557812	239805.150295


Abaco Coordinate di Tracciamento - Opere		
P.01	E	N
M.331	152374.566241	239805.375394
M.332	152371.574728	239805.600890
M.333	152368.574726	239805.600668
M.334	152365.574729	239805.600668
M.335	152362.580705	239805.411321
M.336	152359.586682	239805.222161
M.337	152356.598859	239804.952219
M.338	152353.611078	239804.681728
M.339	152350.623298	239804.411237
M.340	152347.625340	239804.300543

Abaco Coordinate di Tracciamento - Opere		
P.01	E	N
M.341	152344.673136	239804.834517
M.342	152341.916592	239806.018543
M.343	152339.899824	239808.239858
M.344	152338.259410	239810.751684
M.345	152337.483803	239813.649841
M.346	152336.707346	239816.547618
M.347	152337.185726	239819.509493
M.348	152338.120689	239822.359985
M.349	152339.841418	239824.817441
M.350	152341.928367	239826.972636

Abaco Coordinate di Tracciamento - Opere		
P.01	E	N
M.351	152066.746309	239513.396487
M.352	152064.711784	239511.191786
M.353	152062.583223	239509.078001
M.354	152060.448386	239506.970284
M.355	152058.244430	239504.935128
M.356	152056.035544	239502.905147
M.357	152053.782783	239500.924051
M.358	152051.526718	239498.946635
M.359	152049.251080	239496.991794

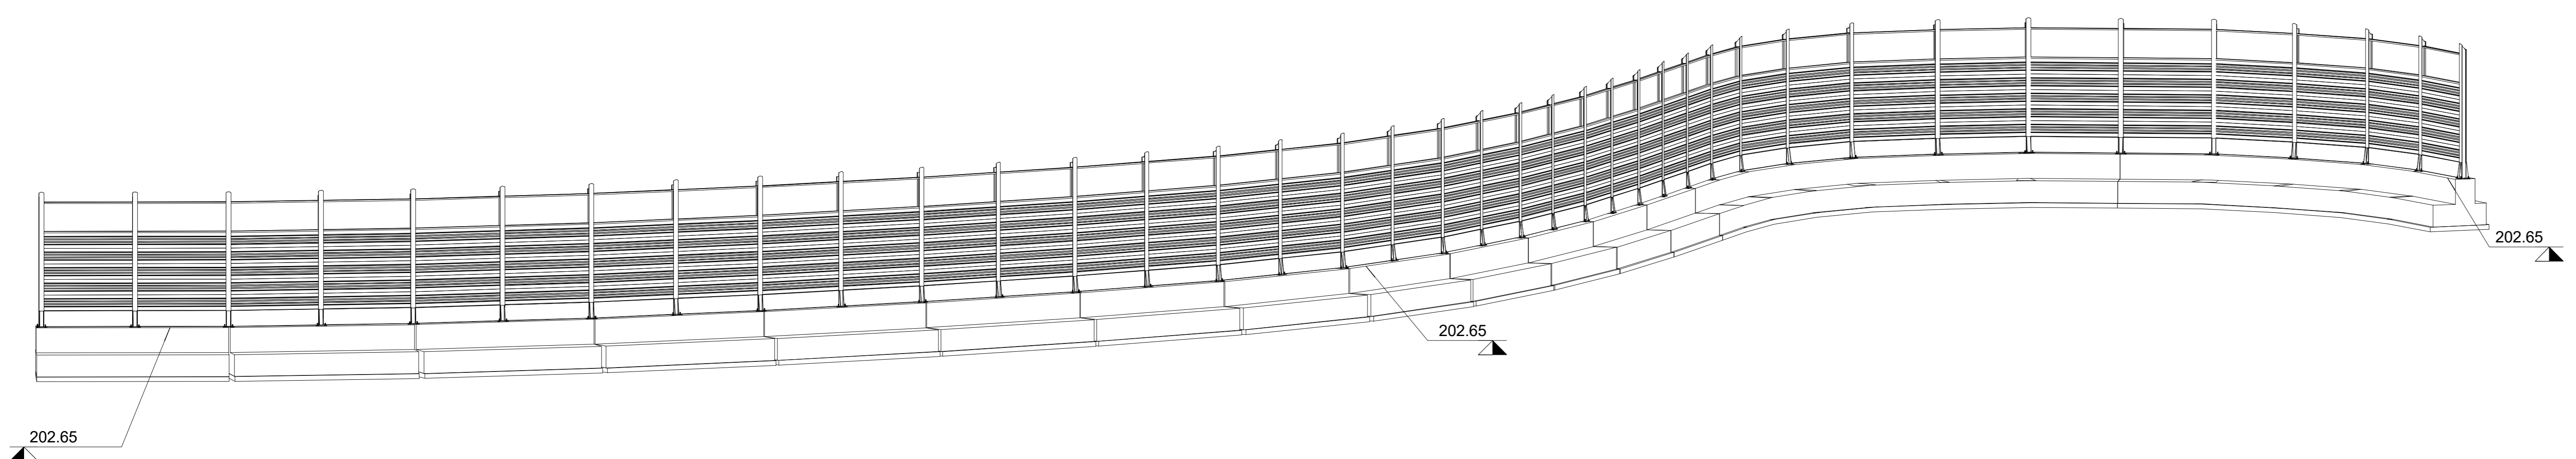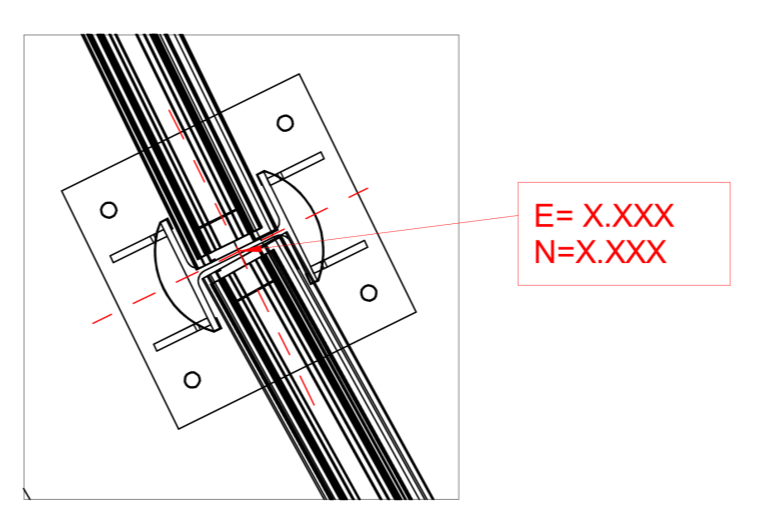

4 Assonometria WBS C.BA.26 pt.1

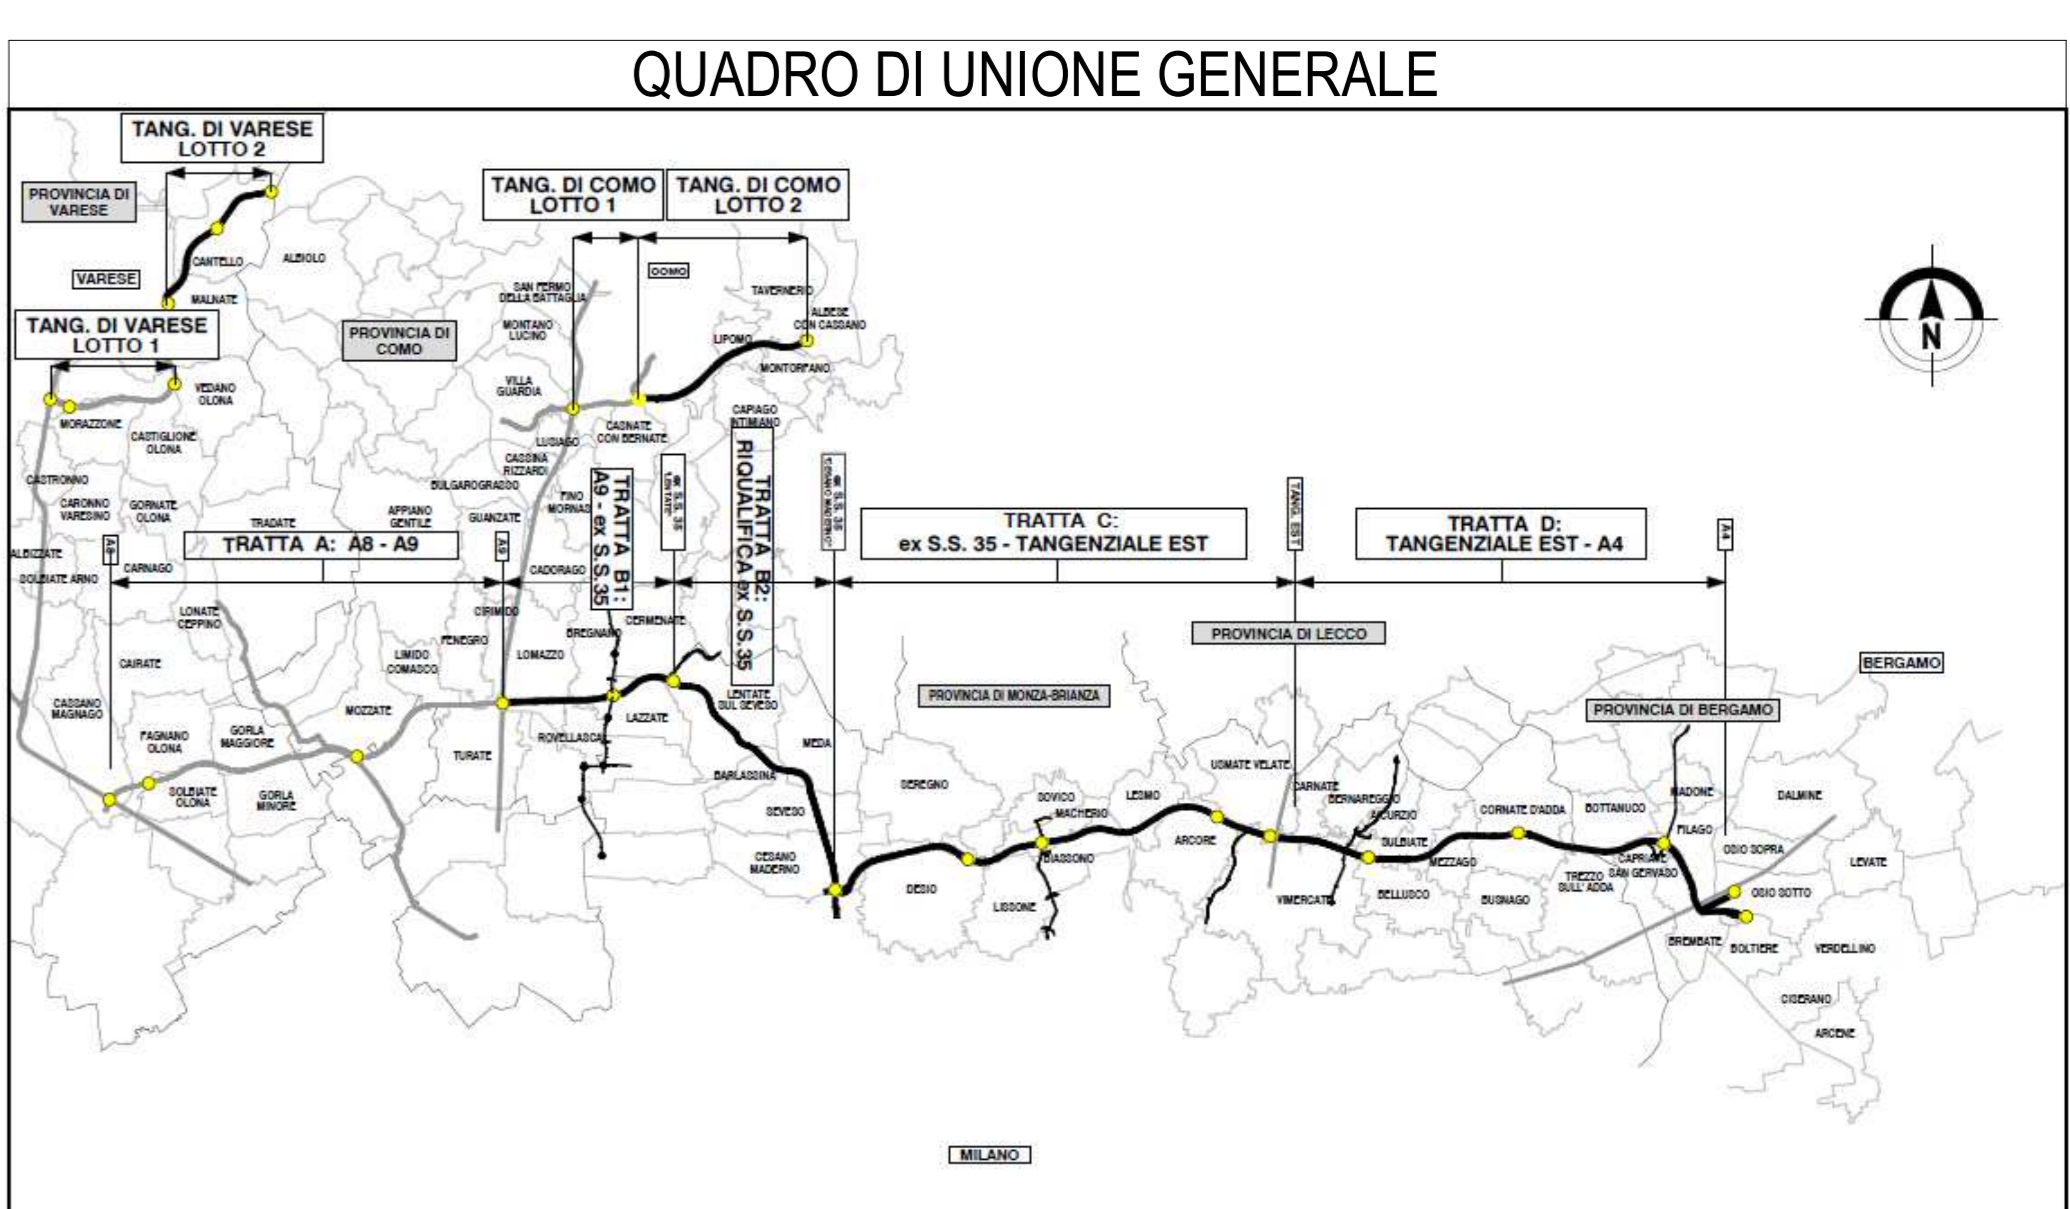

**COLLEGAMENTO AUTOSTRADALE**  
**DALMINE-COMO-VARESE-VALICO DEL GAGGIOLO E OPERE AD ESSO CONNESSE**  
CODICE C.U.P. F118060027007  
**PROGETTO ESECUTIVO**  
**TRATTA C**  
**WBS C.BA.26**

IDENTIFICAZIONE ELABORATO		CONTRAENTE GENERALE	
FASE PROGETTUALE	WBS	<b>PEDELOMBARDA NUOVA S.c.p.A.</b>	
AMBITO	TRATTA		
CATEGORIA	OPERA	DATA	REVISIONE
TIPO ELABORATO	OPERA	A00	
PROGRESSIVA		<b>ELABORAZIONE PROGETTUALE</b>	
REVISIONE ESTERNA	A	PROGETTISTI	RESPONSABILE
		Ing. Alberto Rinaldi	INGEGNERIA
		Erre Via S.r.l.	PRESTAZIONI
			SPECIALISTICHE
		Ing. Carlo Listori	
		Redatto	Verificato
		Ing. Andrea Meloni	Ing. Enrico Moretti
		Approvato	
CONCEDENTE	CONCESSIONARIO	PROGETTISTA	
CONCESSIONARI AUTOSTRADALI LOMBARDE	AUTOSTRADA PADANESE		

Il presente documento non potrà essere copiato, riprodotto o altrimenti pubblicato in tutto o in parte senza il consenso scritto di Autostrada Padanese Lombarde S.p.A. Ogni utilizzo non autorizzato sarà perseguito a norma di legge.