





1 Stalcio Planimetrico WBS C.BA.27
1 : 200



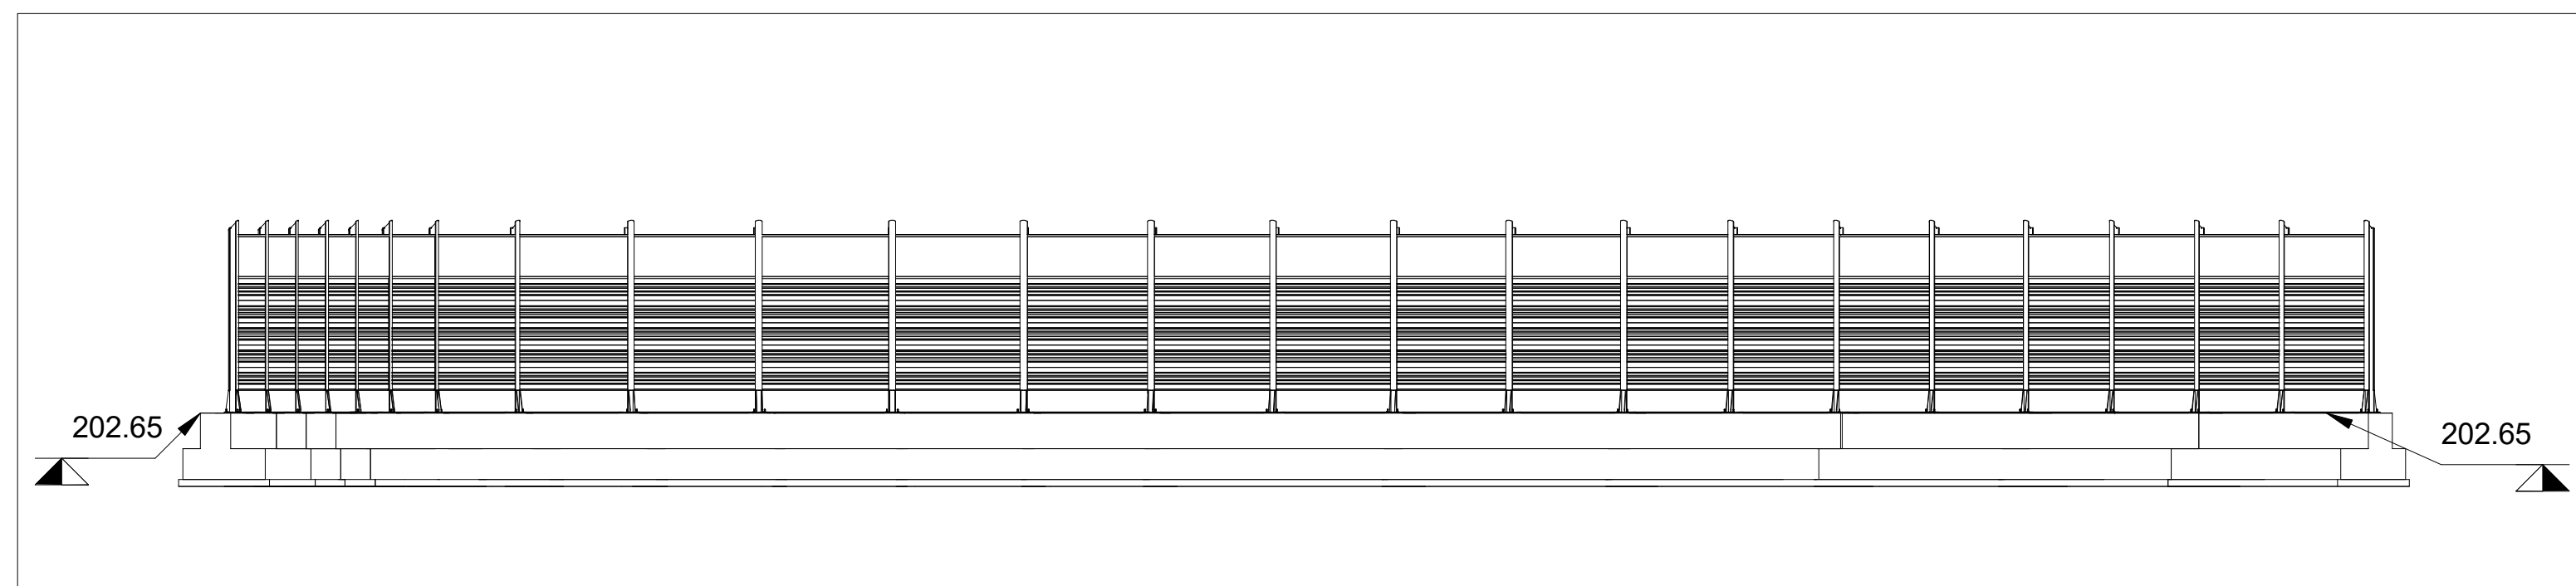

2 Sezione 01 WBS C.BA.27
1 : 200

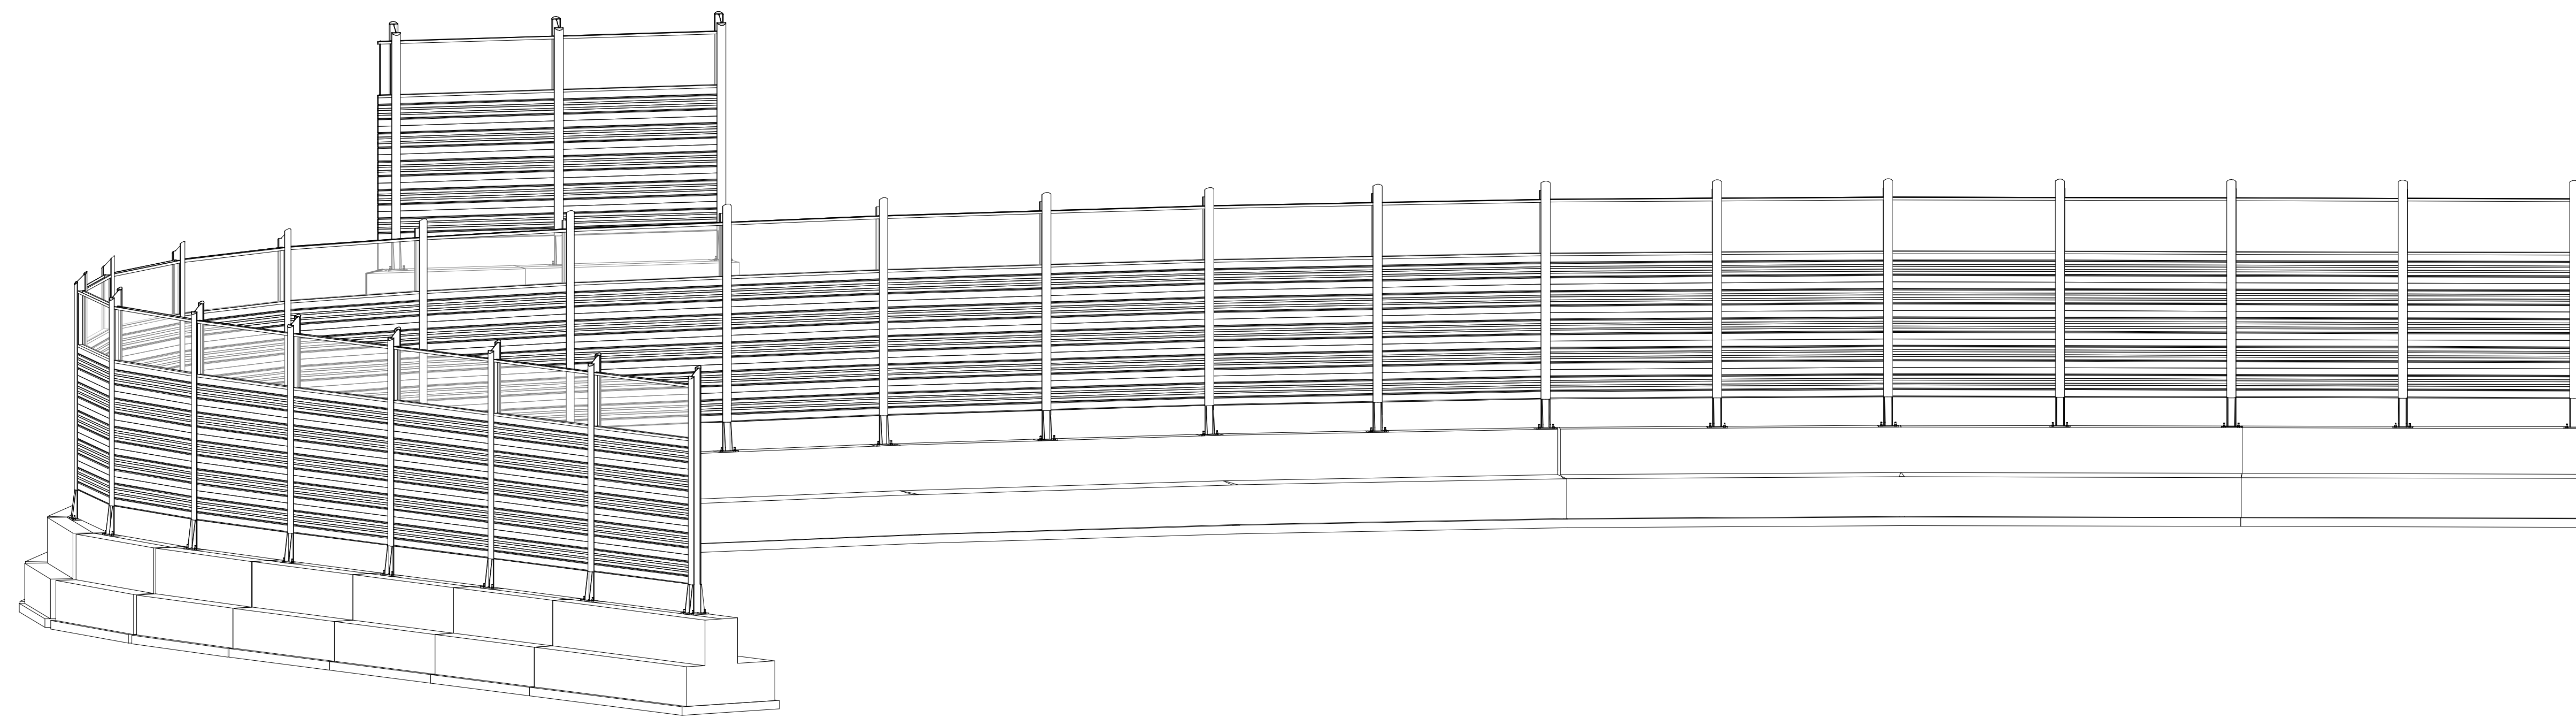

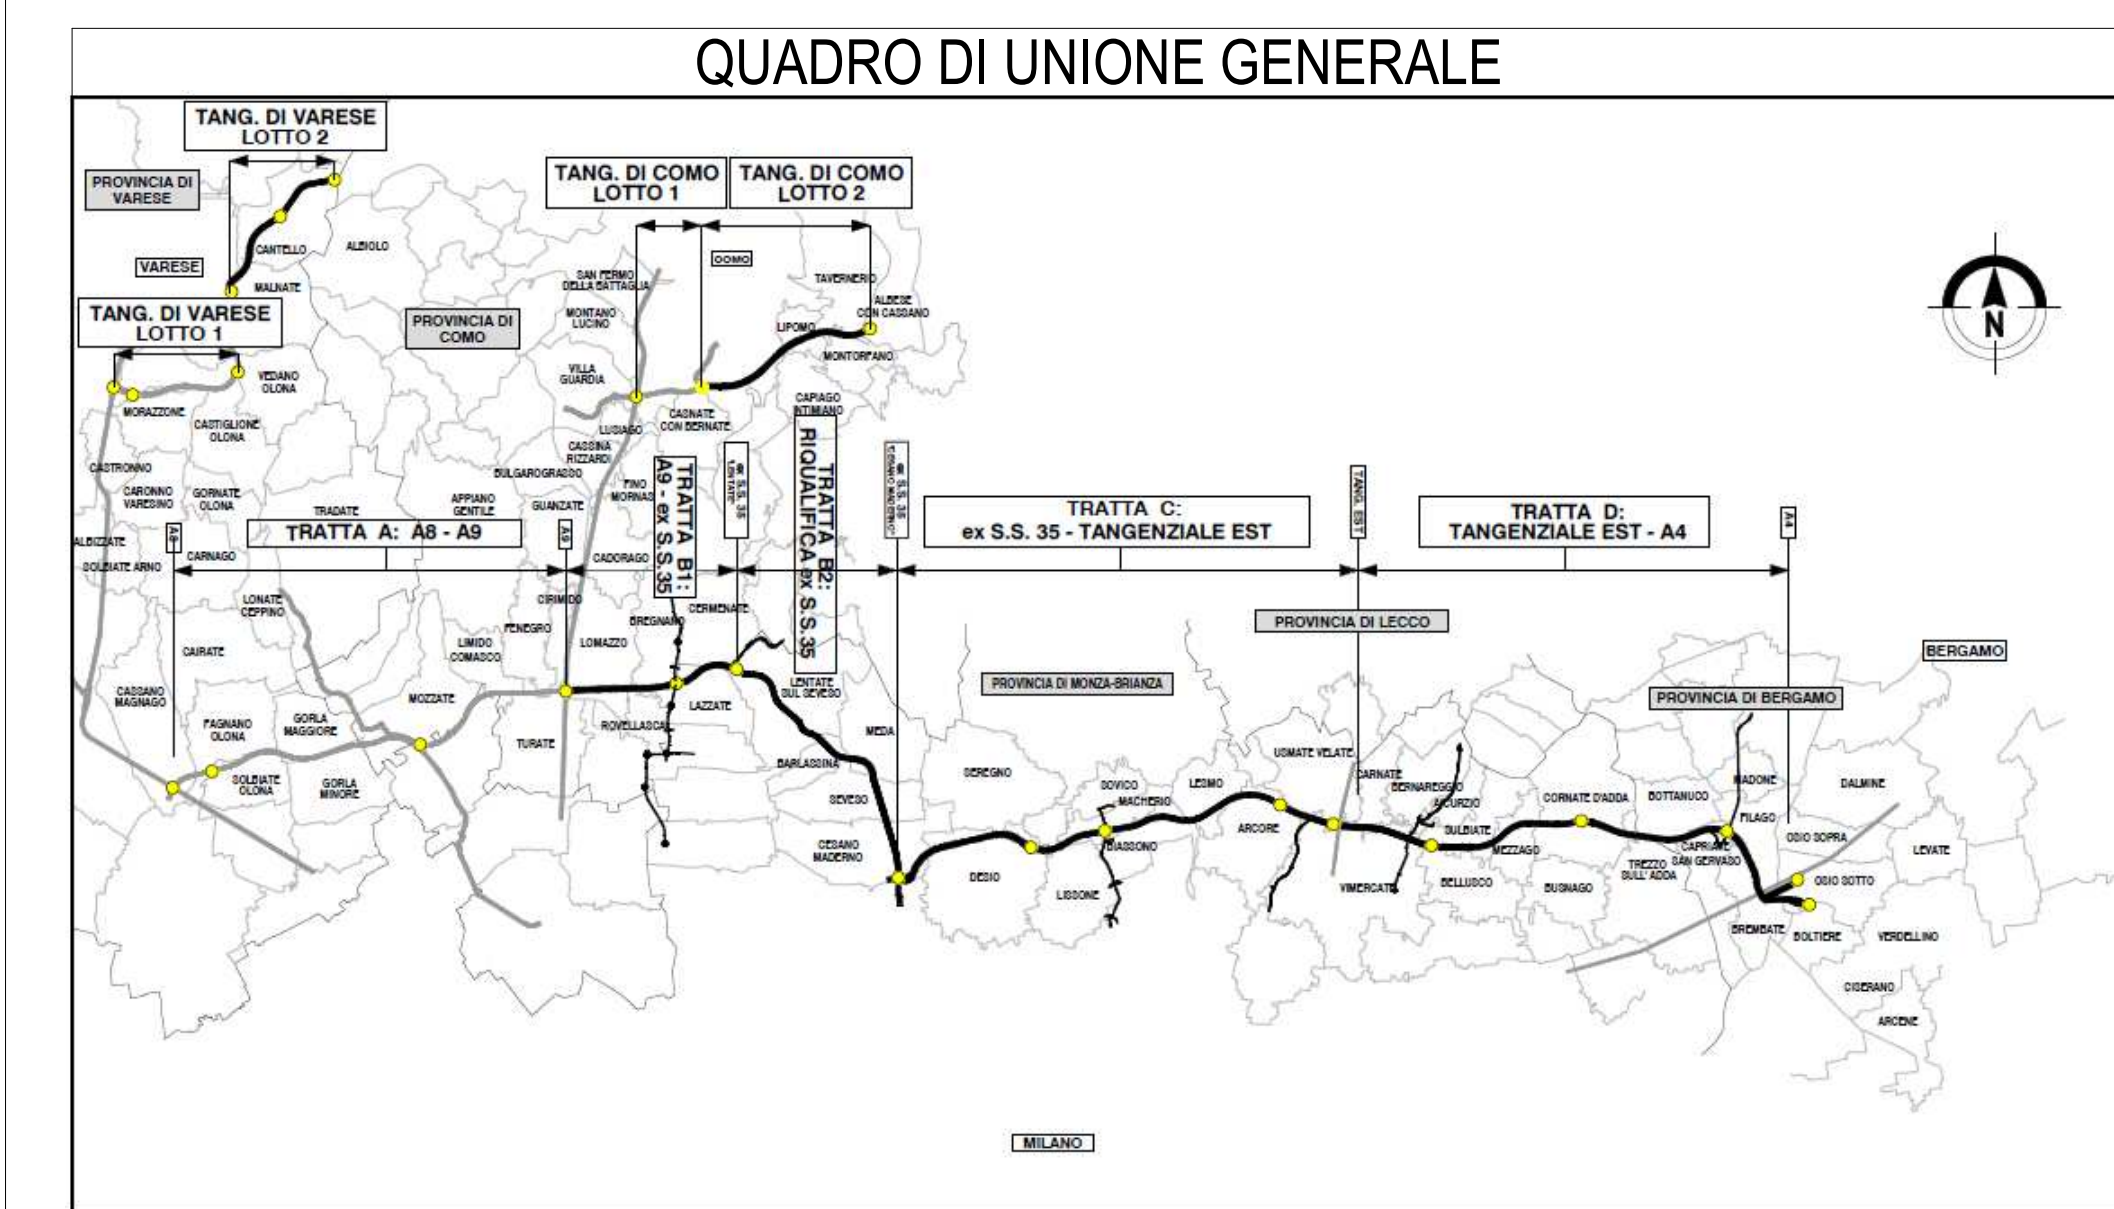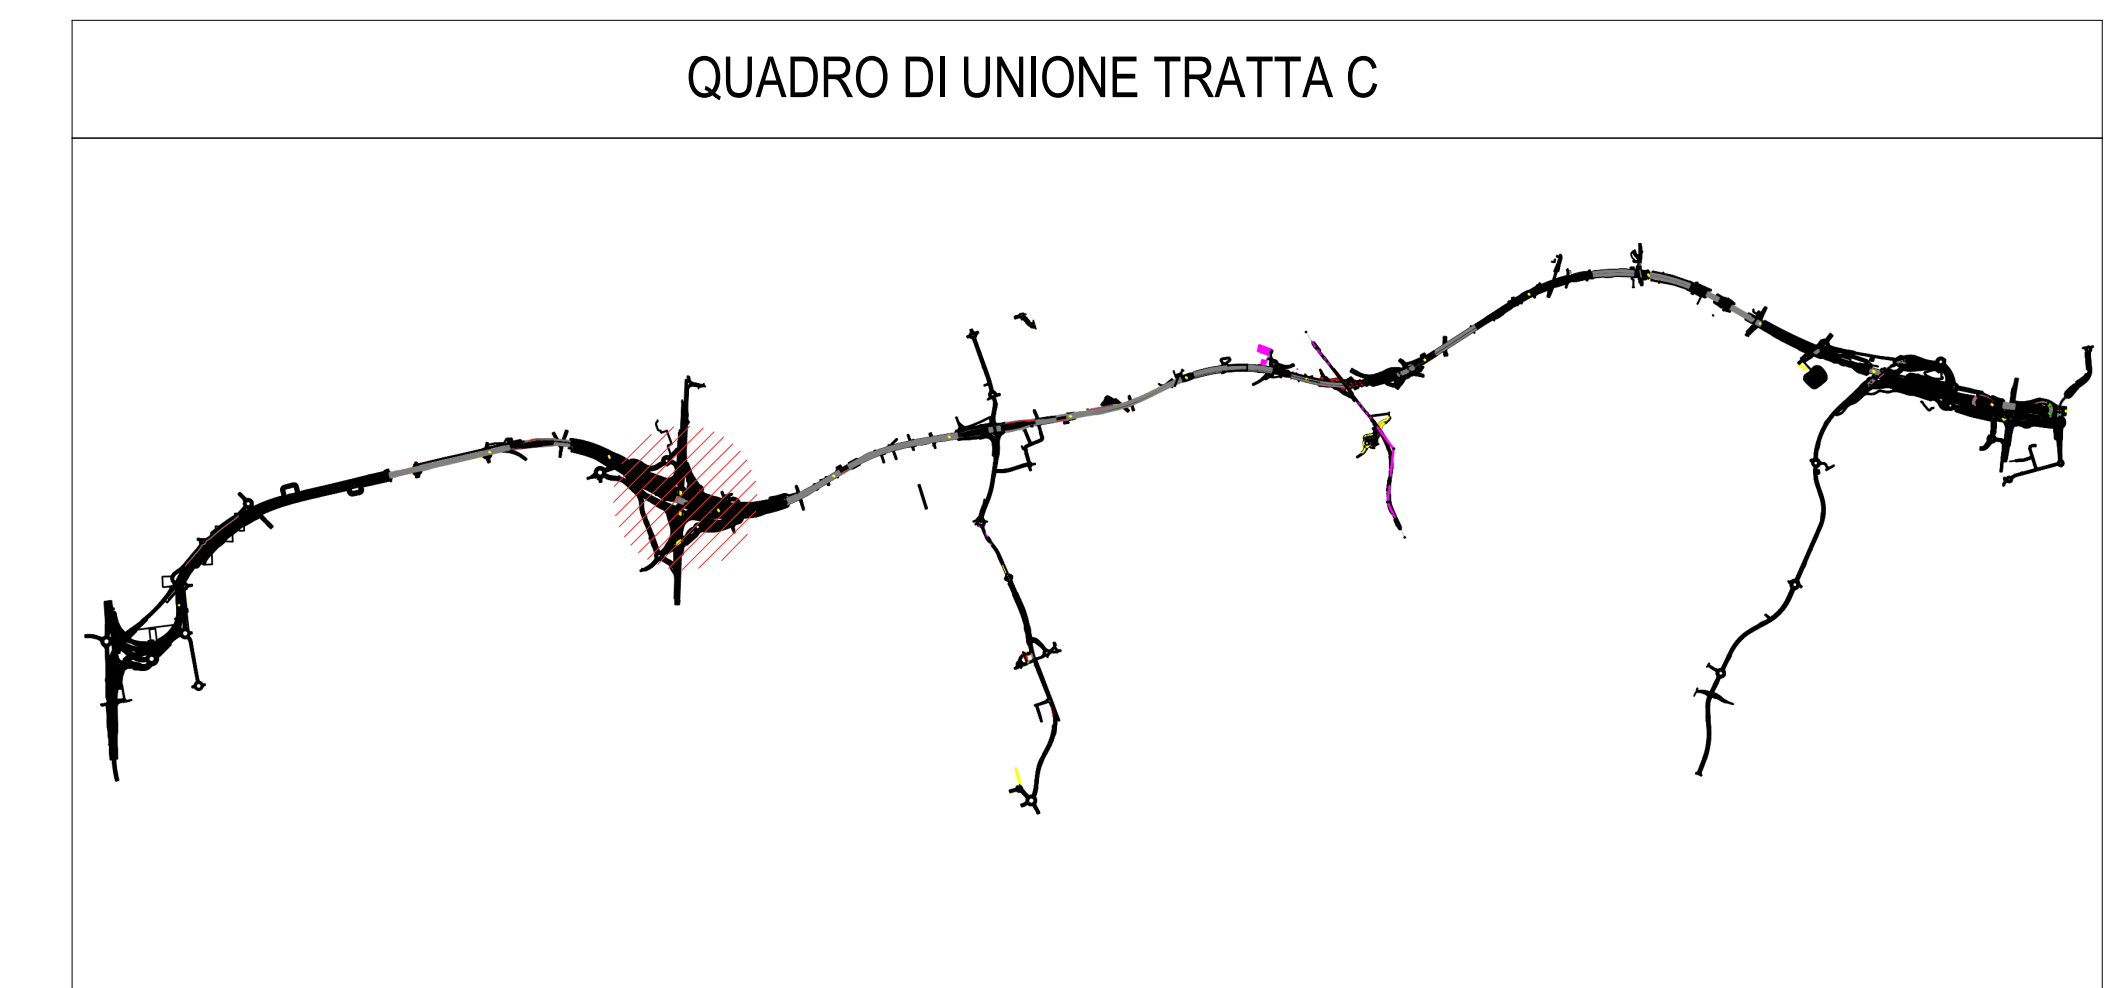





3 Assonometria generale WBS C.BA.27



**COLLEGAMENTO AUTOSTRADALE
DALMINE-COMO-VARESE-VALICO DEL GAGGIOLO E OPERE AD ESSO CONNESSE**
CODICE C.U.P. F11B0600270007

**PROGETTO ESECUTIVO
TRATTA C
WBS C.BA.27**

IDENTIFICAZIONE ELABORATO				CONTRAENTE GENERALE			
FASE PROGETTUALE	WBS	TRATTA	OPERA	PEDELOMBARDA NUOVA S.c.p.A.			
AMBITO	AMBC	CATEGORIA	OPERA	DATA	REVISIONE	ELABORAZIONE PROGETTUALE	
DATA	15/09/2023	PARTE DI OPERA	PROGRESSIVA	A00		PROGETTISTI	RESPONSABILE
SCALA	1 : 200	TIPO ELABORATO	REVISIONE ESTERNA			Ing. Alberto Rinaldi	INGEGRAZIONE
			A			Erre Via A. S.r.l.	PRESTAZIONI
							SPECIALISTICHE
						Ing. Andrea Meloni	Ing. Carlo Listori
						Ing. Enrico Moretti	Ing. Enrico Moretti
CONCEDENTE				CONCESSIONARIO			
							
				  			

Il presente documento non potrà essere copiato, riprodotto o altrimenti pubblicato in tutto o in parte senza il consenso scritto di Autostrada Padanese Lombarda S.p.A. Ogni utilizzo non autorizzato sarà perseguito a norma di legge.
This document may not be copied, reproduced or published either in part or entirely without the written permission of Autostrada Padanese Lombarda S.p.A. Unauthorized use will be prosecuted by law.