


Abaco Coordinate di Tracciamento CBA35


PUNTO n.	E	N
M.16	154500.815931	240225.346069
M.17	154500.695761	240231.343583
M.18	154500.523040	240237.342379
M.19	154500.609406	240234.342982
M.20	154500.298068	240243.335968
M.21	154500.410513	240240.340268
M.22	154500.159442	240246.332763
M.23	154500.020696	240249.331746
M.24	154499.750049	240252.319513
M.25	154499.479402	240255.307280
M.26	154498.958139	240258.261647
M.27	154498.436877	240261.216014
M.28	154497.667963	240264.115802
M.29	154496.899048	240267.015590
M.30	154495.886791	240269.839654
M.31	154494.874533	240272.663717
M.32	154493.627382	240275.392199
M.33	154492.380232	240278.120682

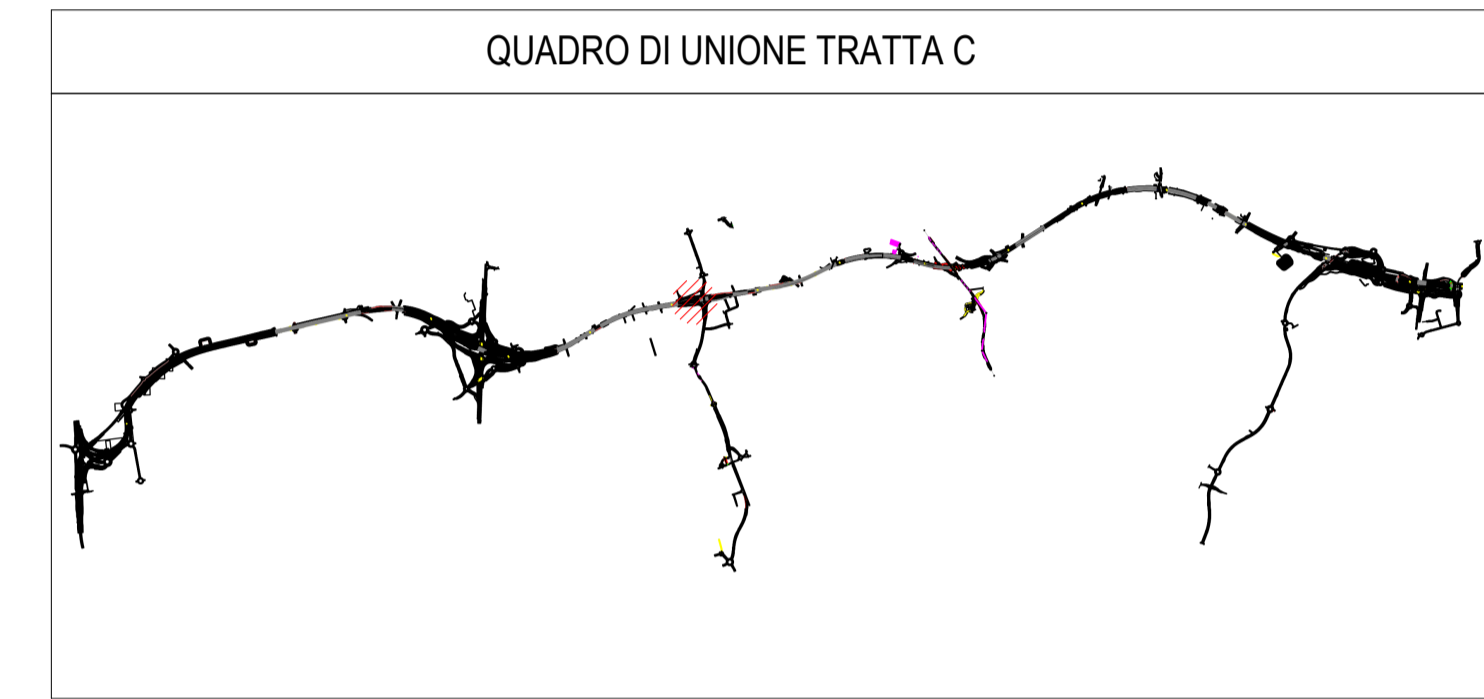

1 Stralcio planimetrico WBS 35 PT2
1 : 200

2 Sezione WBS 35 PT2
1 : 50

3 Sezione WBS 35 PT2
1 : 50

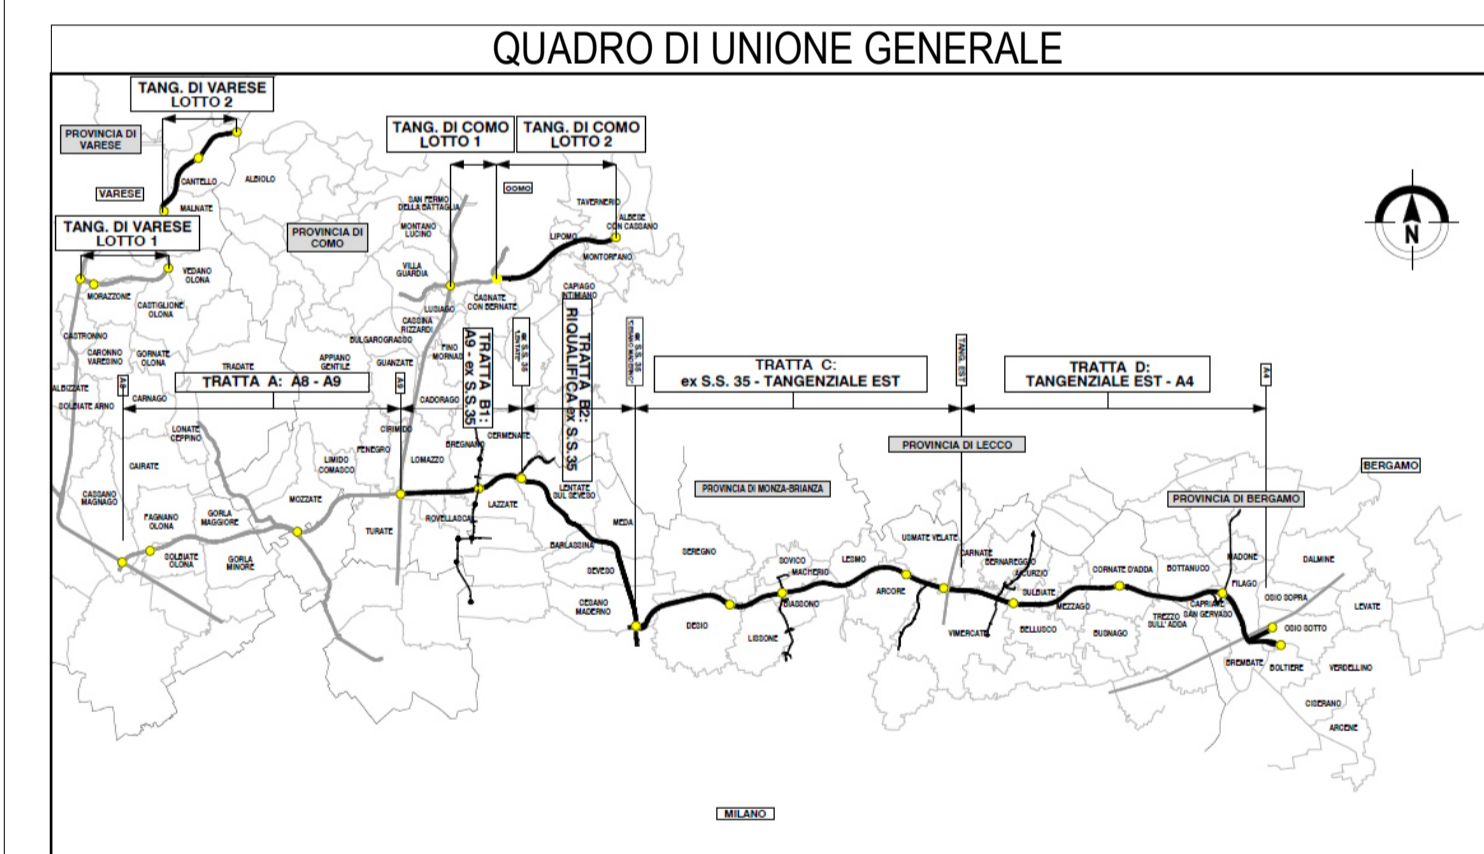



CONCESSIONARI AUTOSTRADALI LOMBARDE
Autosstrada Pademontana Lombarda

**COLLEGAMENTO AUTOSTRADALE
DALMINE-COMO-VARESE-VALICO DEL GAGGIOLO E OPERE AD ESSO CONNESSE**
CODICE C.U.P. F1180600270007

**PROGETTO ESECUTIVO
TRATTA C
WBS.C.BA.35 PT2**

IDENTIFICAZIONE ELABORATO		CONTRAENTE GENERALE	
FASE PROGETTUALE	WBS	PEDELOMBARDA NUOVA S.p.A.	
AMBITO	TRATTA	DATA	REVISIONE
CATEGORIA	OPERA	15/09/2023	A01
CONCEDENTE	CONCESSIONARIO	ELABORAZIONE PROGETTUALE	
AMCC	Autosstrada Pademontana Lombarda	PROGETTISTI	RESPONSABILE
		Ing. Alberto Rinaldi	INGEGRAZIONE
		Ing. Carlo Listori	SPECIALISTICHE
		Ing. Andrea Meloni	Approvato
		Ing. Enrico Moretti	
		Ing. Roberto Marzulli	
		Ing. Roberto Marzulli	
		Ing. Roberto Marzulli	

Il presente documento non potrà essere copiato, riprodotto o altrimenti pubblicato in tutto o in parte senza il consenso scritto di Autosstrada Pademontana Lombarda S.p.A. Ogni utilizzo non autorizzato sarà perseguito a norma di legge. This document may not be copied, reproduced or published either in part or entirely without the written permission of Autosstrada Pademontana Lombarda S.p.A. Unauthorized use will be persecuted by law.

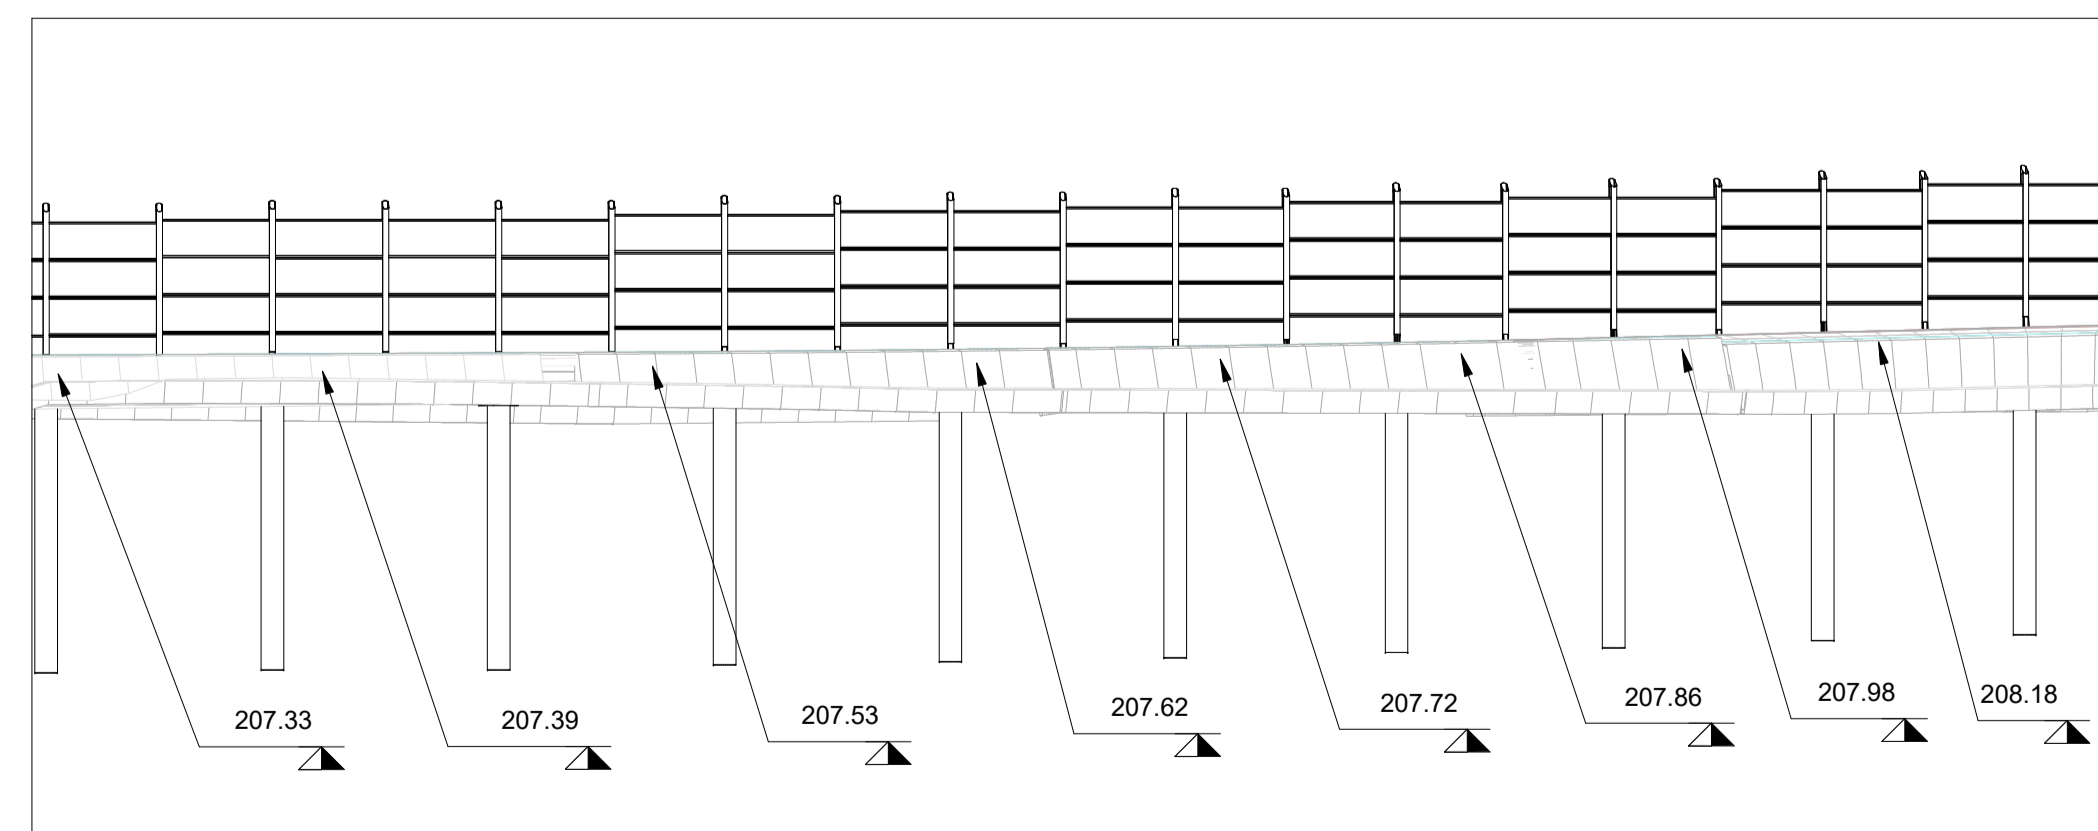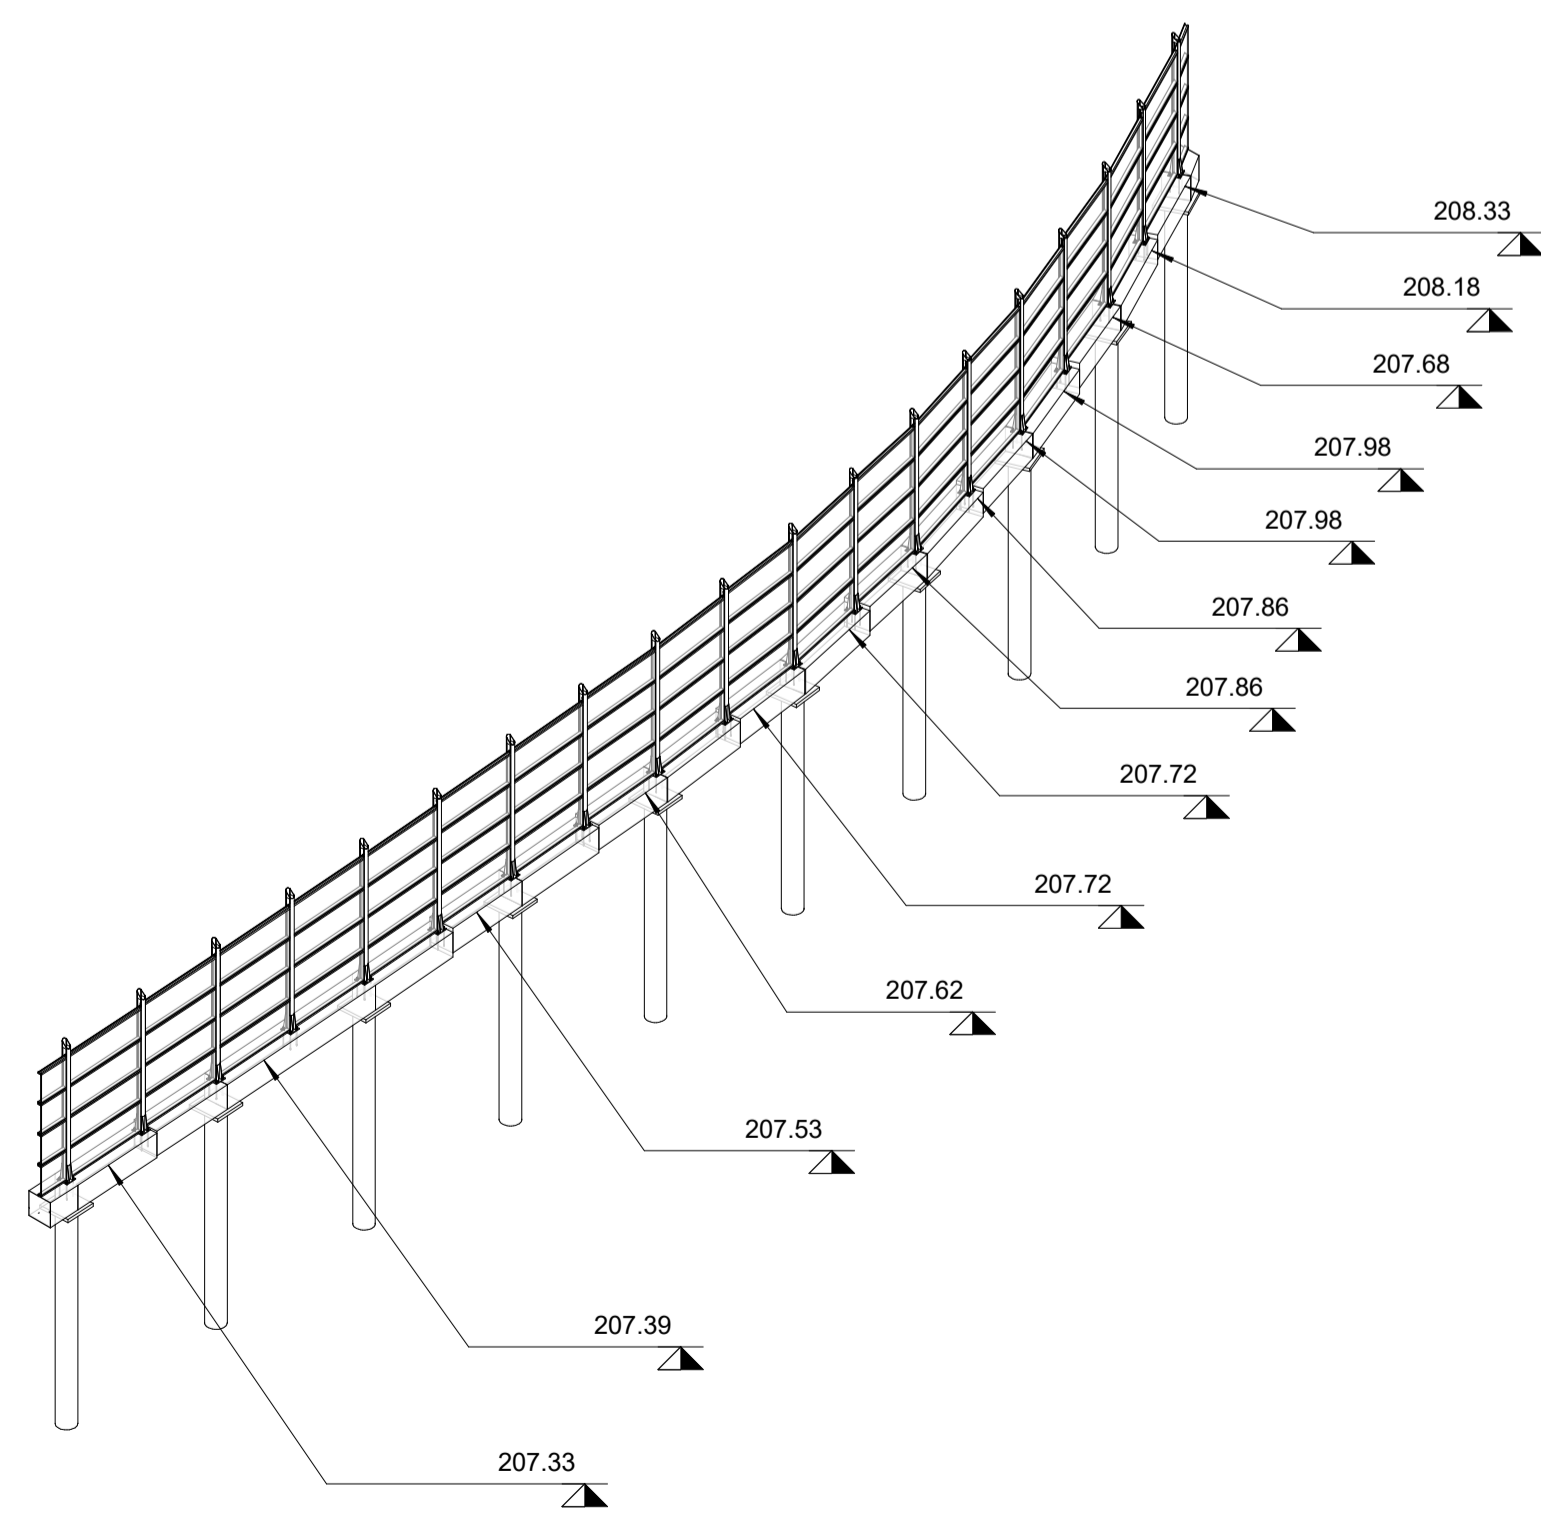

4 Assonometria WBS 35 PT2

5 Sezione WBS 35 PT2
1 : 200