




1 Stalcio Planimetrico WBS C.BA.29
1 : 1000

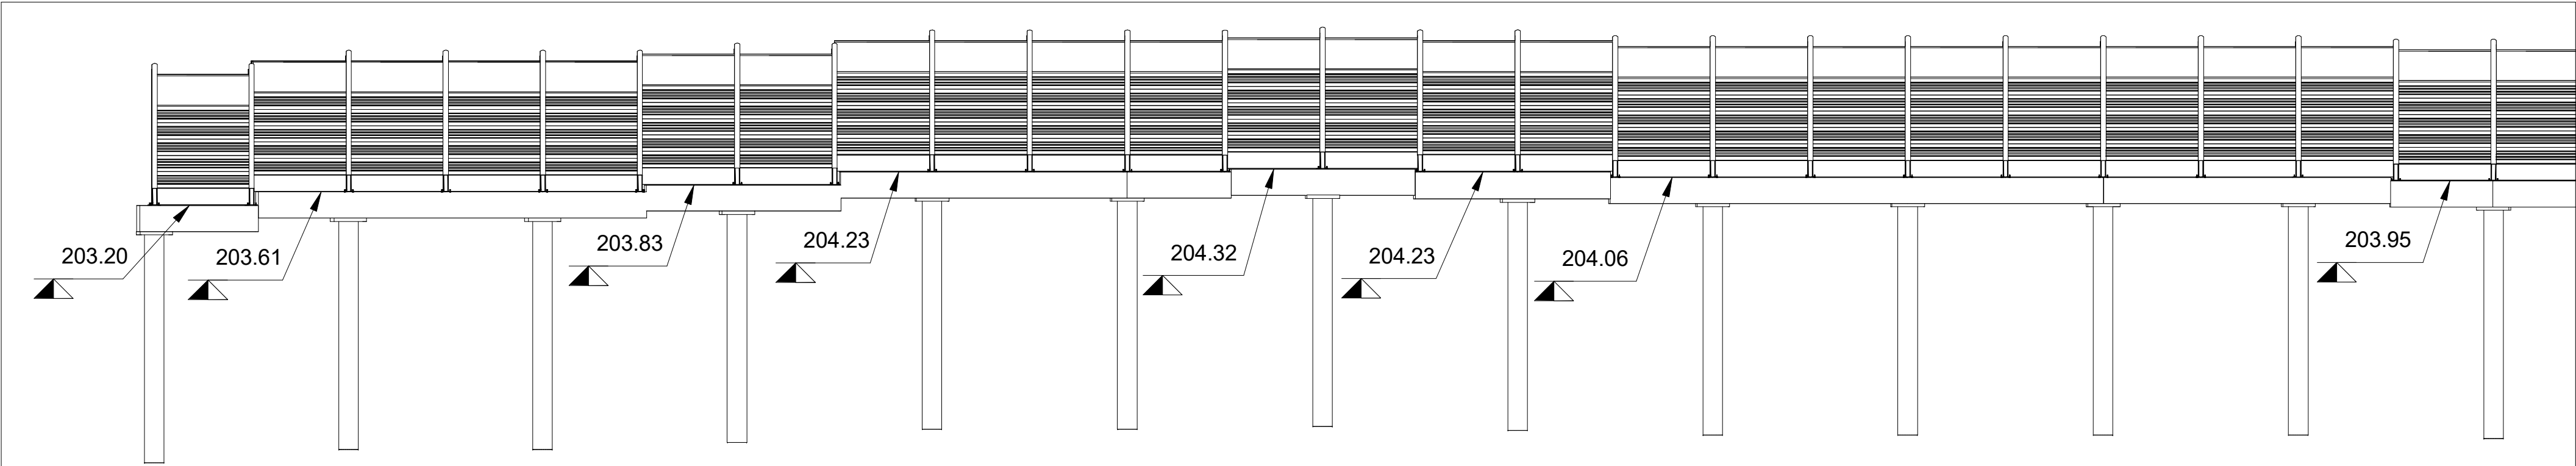



2 Sezione 01 WBS C.BA.29
1 : 200

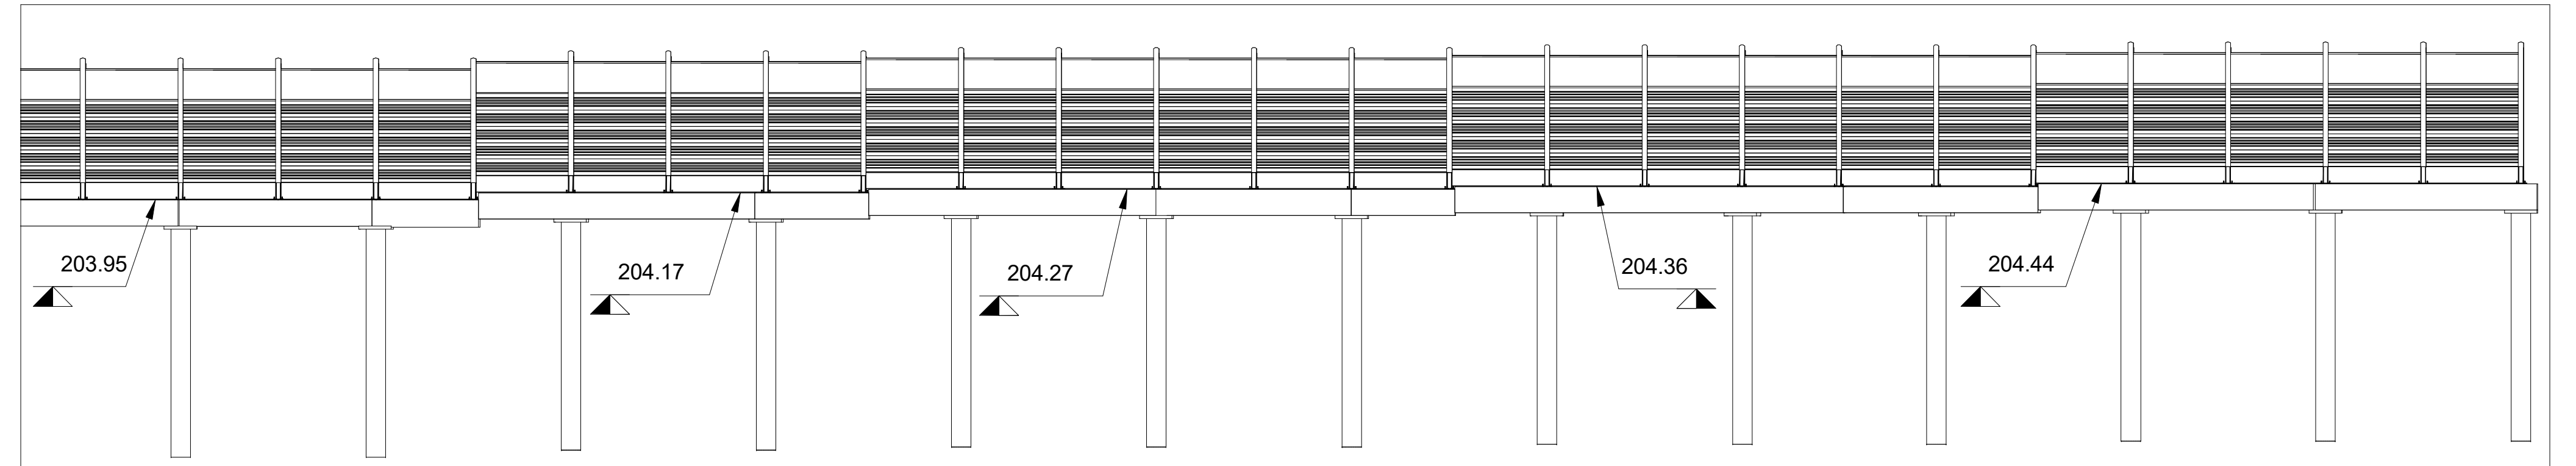

3 Sezione 02 WBS C.BA.29
1 : 200

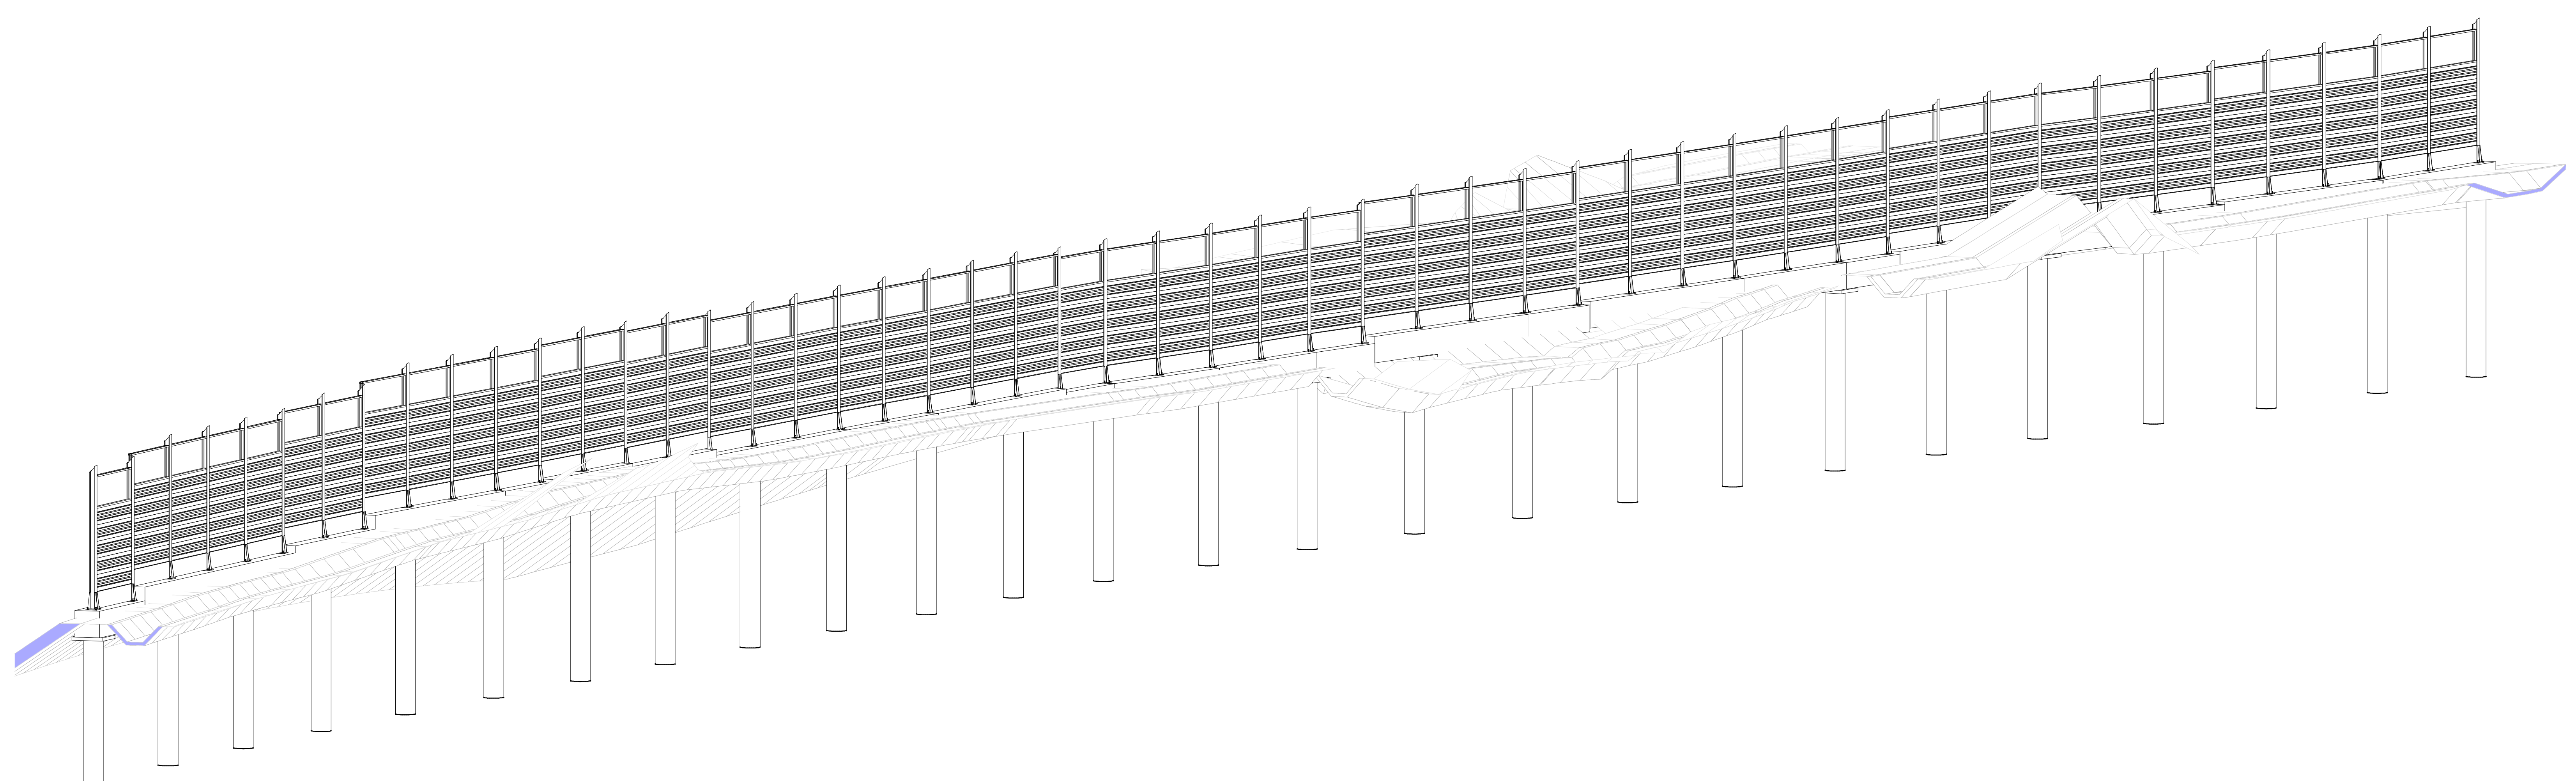


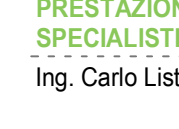


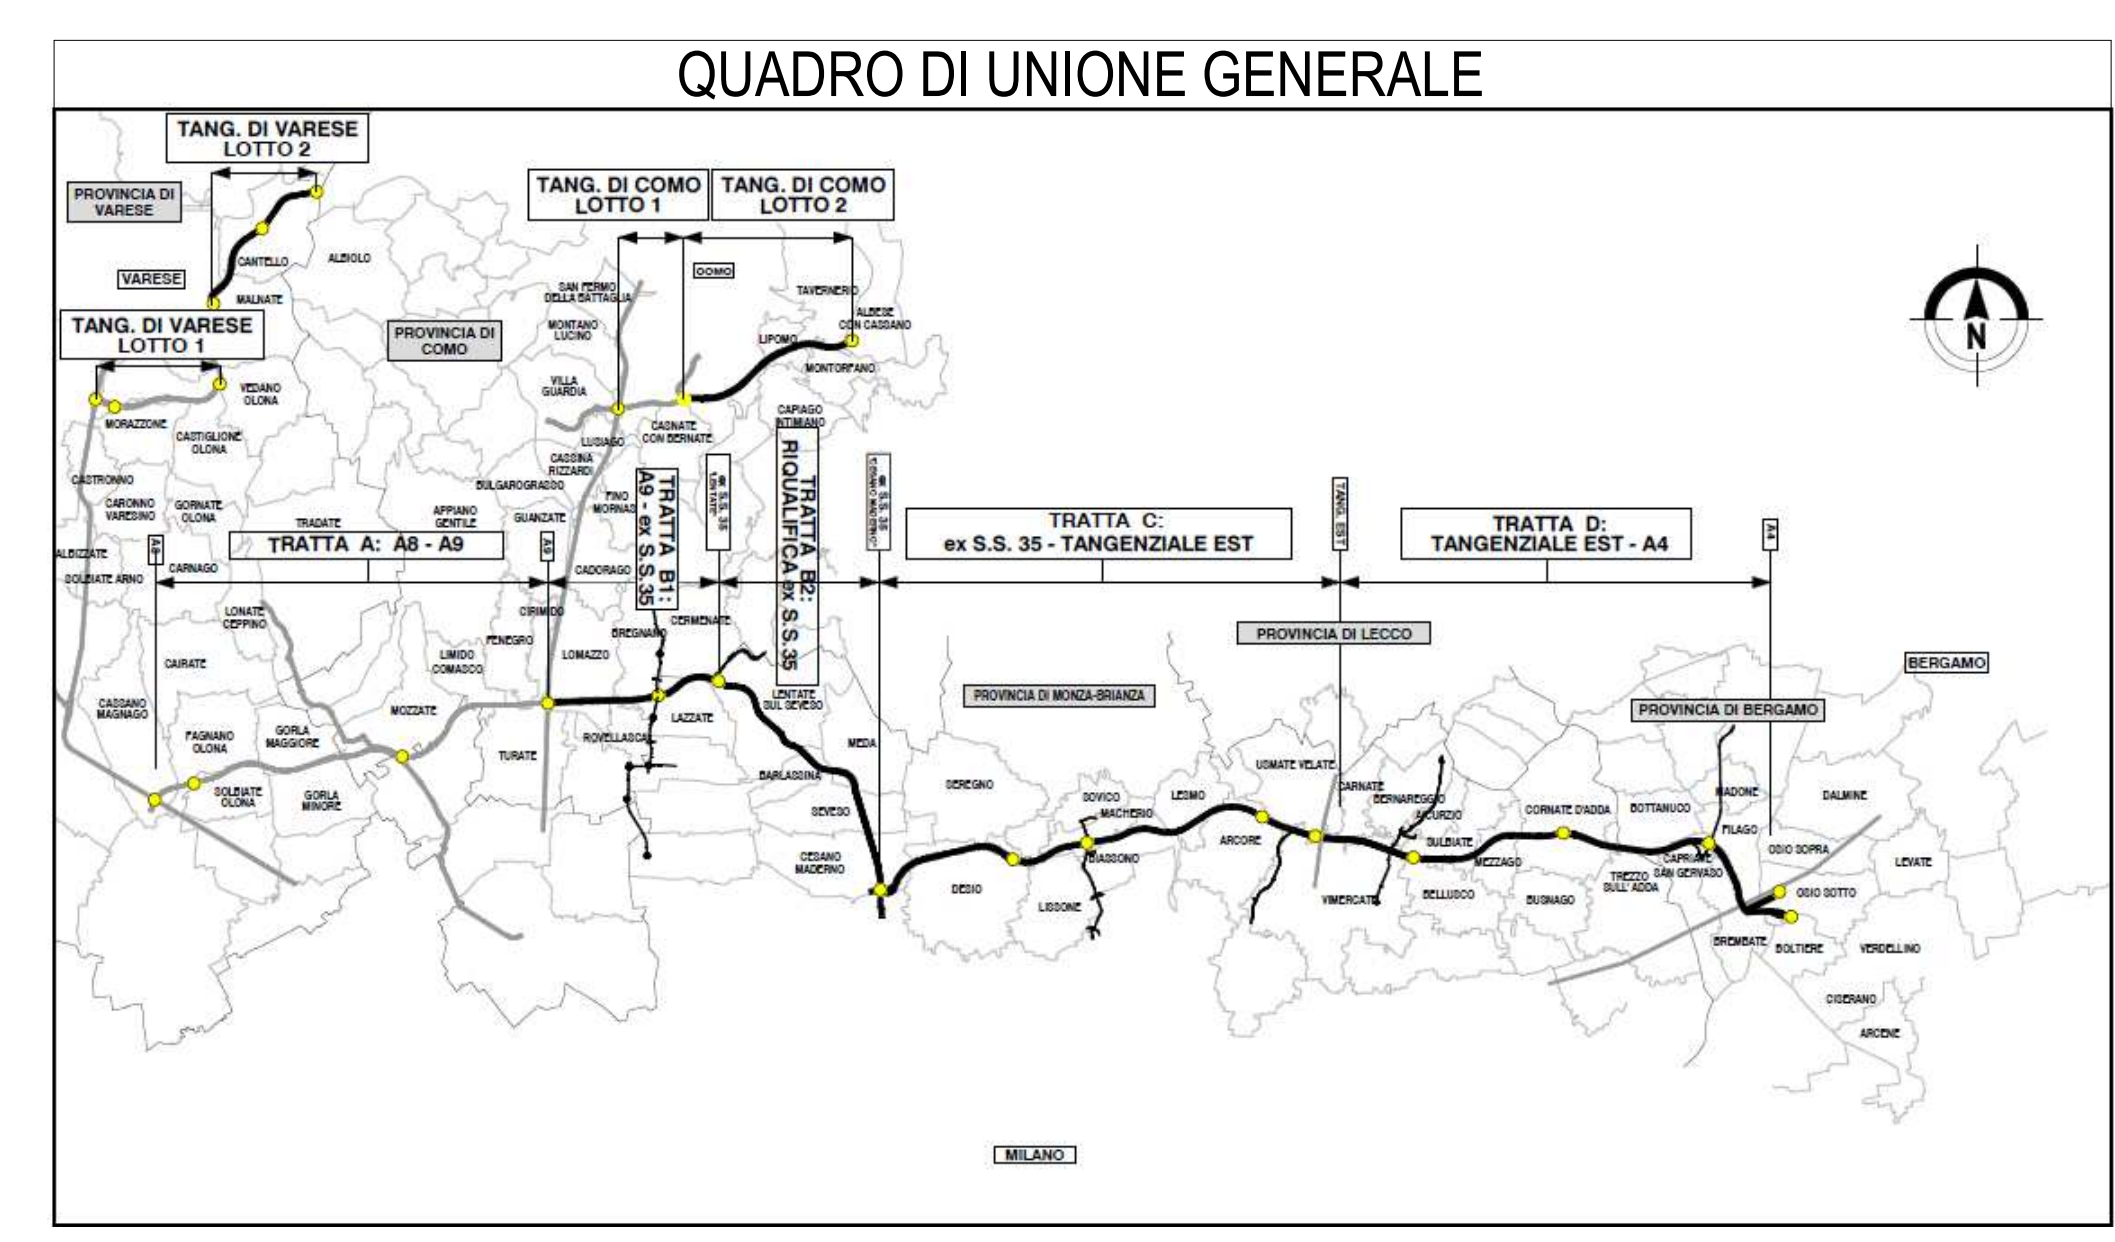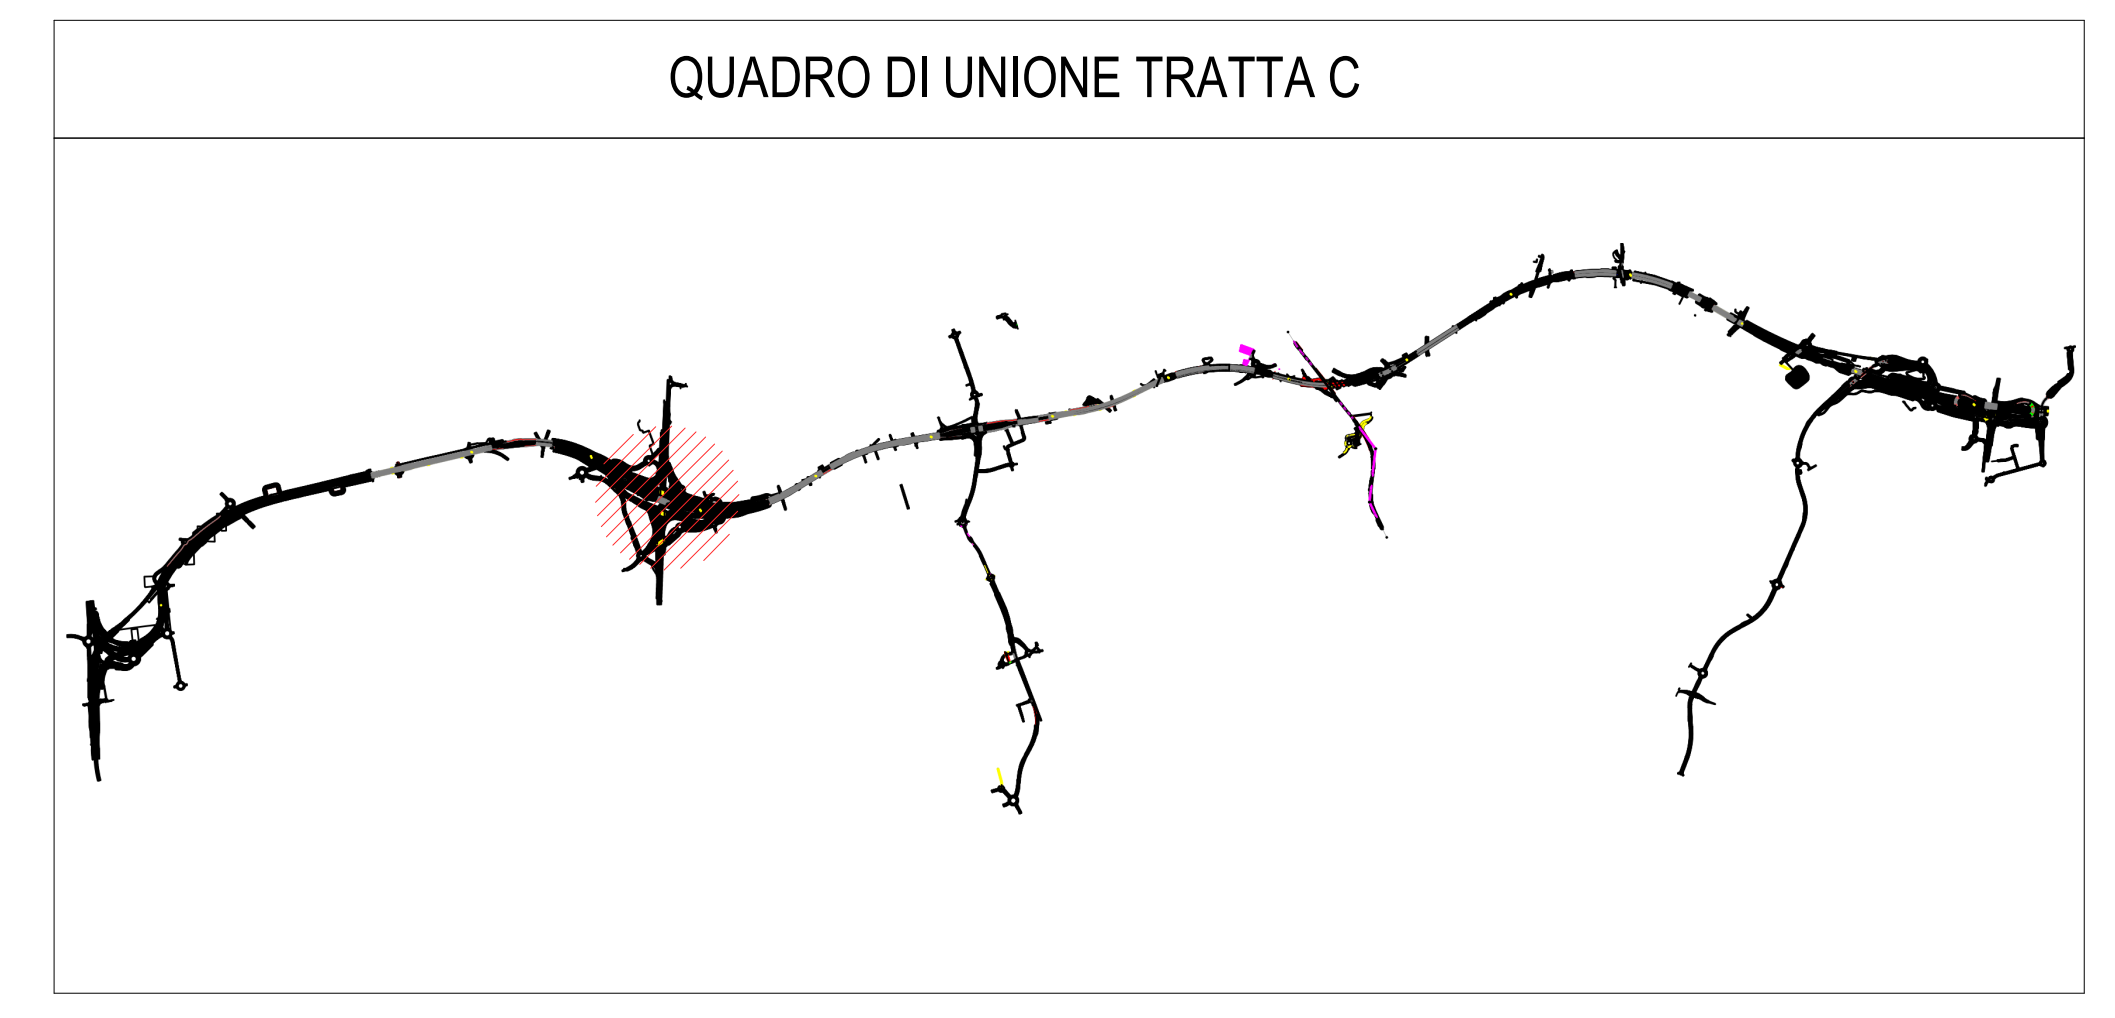


4 Assonometria generale WBS C.BA.29






COLLEGAMENTO AUTOSTRADALE
DALMINE-COMO-VARESE-VALICO DEL GAGGIOLO E OPERE AD ESSO CONNESSE
CODICE C.U.P. F11B0600270007

PROGETTO ESECUTIVO
TRATTA C
WBS C.BA.29 pt1

IDENTIFICAZIONE ELABORATO		CONTRAENTE GENERALE	
FASE PROGETTUALE	WBS	PEDELOMBARDA NUOVA S.c.p.A.	
AMBITO	TRATTA	DATA	
CATEGORIA	OPERA	REVISIONE	
PARTE DI OPERA	TIPO ELABORATO	ELABORAZIONE PROGETTUALE	
PROGRESSIVA	REVISIONE ESTERNA	PROGETTISTI Ing. Alberto Rinaldi Erre Via A. S.r.l. 	
DATA	15/09/2023	RESPONSABILE INTEGRAZIONE PRESTAZIONI SPECIALISTICHE Ing. Carlo Listori 	
SCALA	As indicated	CONCESSIONARIO CONCESSIONARI AUTOSTRADALI LOMBARDE 	
CONCEDENTE		PROGETTISTA	
CONCESSIONARI AUTOSTRADALI LOMBARDE 		PROGER  ROCK  S&S 	

Il presente documento non potrà essere copiato, riprodotto o altrimenti pubblicato in tutto o in parte senza il consenso scritto di Autostrada Padanese/Lombarda S.p.A. Ogni utilizzo non autorizzato sarà perseguito a norma di legge.
This document may not be copied, reproduced or published either in part or entirely without the written permission of Autostrada Padanese/Lombarda S.p.A. Unauthorized use will be prosecuted by law.