

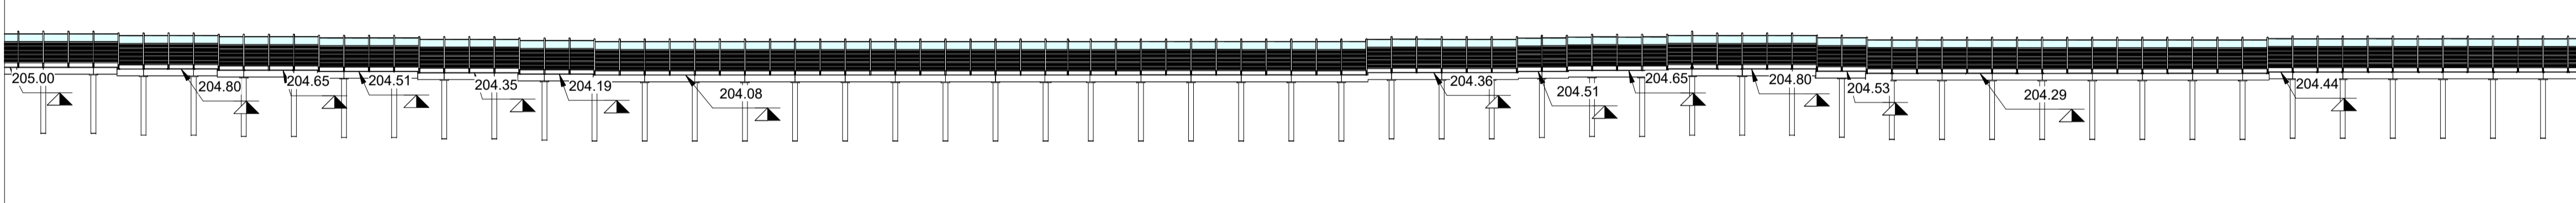
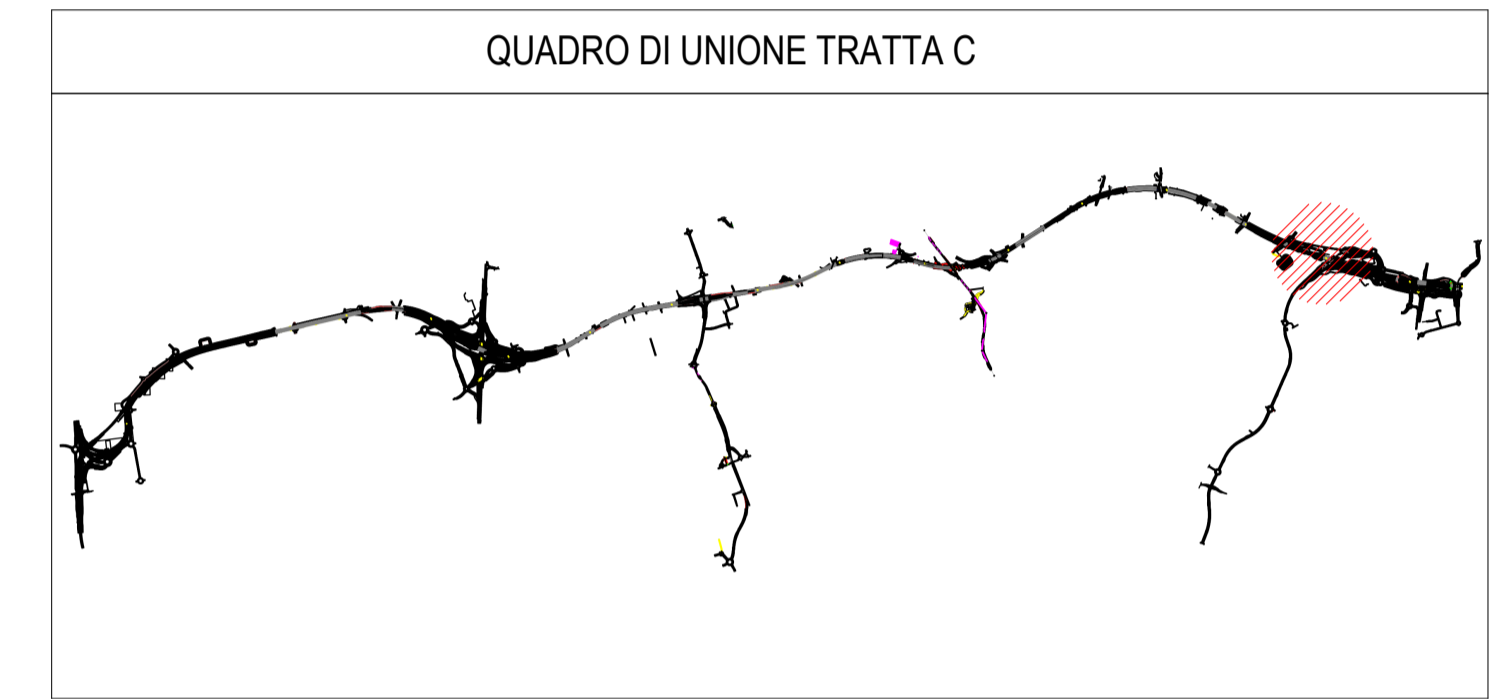



4 Stralcio Planimetrico CC.BA.69
1 : 1000

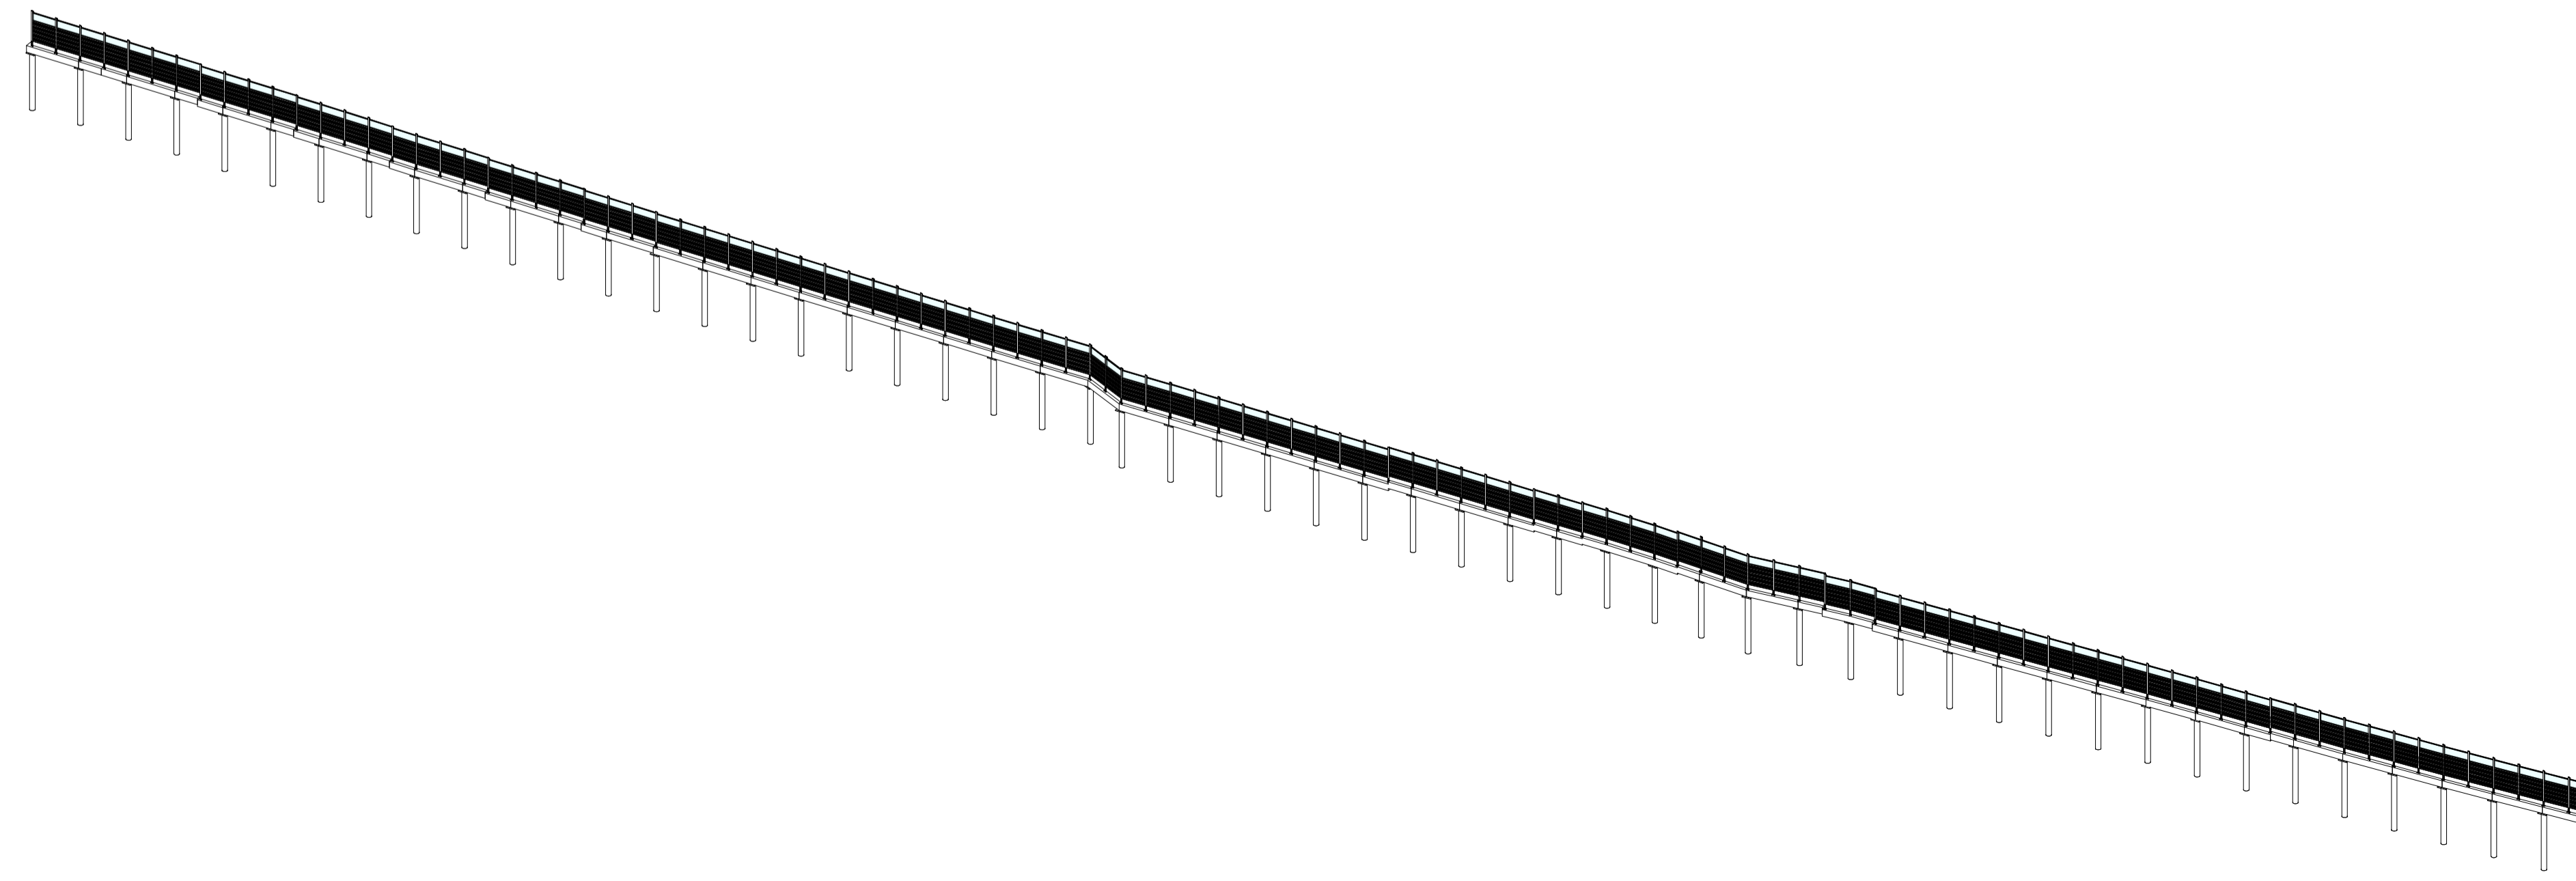

1 Sezione CC.BA.69
1 : 500

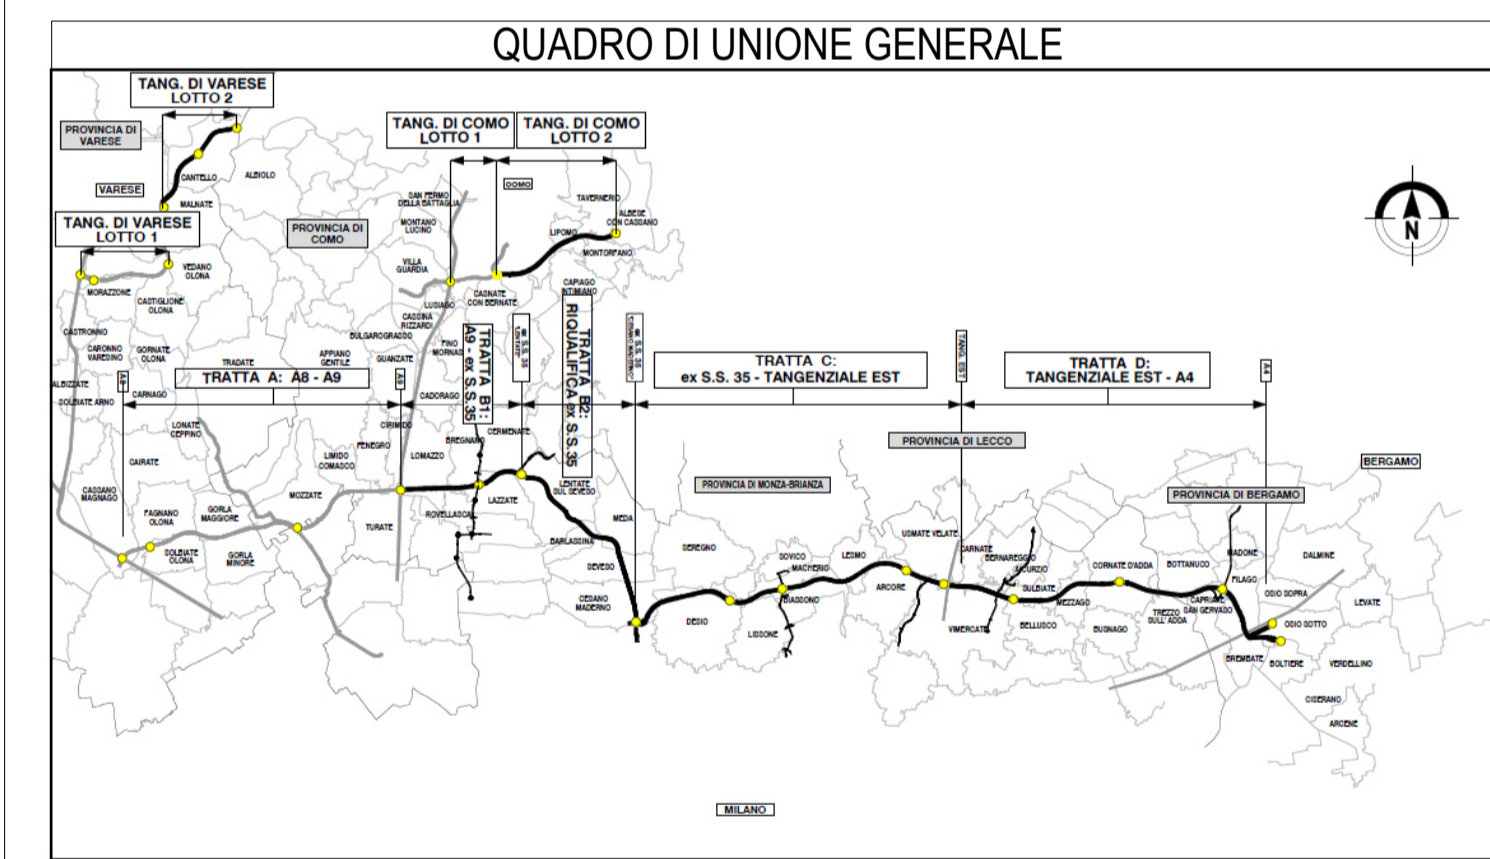

2 Assonometria BS C.BA.69




**COLLEGAMENTO AUTOSTRADALE
DALMINE-COMO-VARESE-VALICO DEL GAGGIOLO E OPERE AD ESSO CONNESSE**

CODICE C.U.P. F11B060027001

**PROGETTO ESECUTIVO
TRATTA C
WBS.C.BA.69**

IDENTIFICAZIONE ELABORATO				CONTRAENTE GENERALE			
FASE PROGETTUALE	WBS	TRATTA	OPERA	PEDELOMBARDA NUOVA S.c.p.A.			
IT	AMB CC	CATEGORIA	PROGRESSIVA				
DATA	15/09/2023	REVISIONE	A00	ELABORAZIONE PROGETTUALE			
SCALA	As indicated	PROGETTISTI	Ing. Alberto Rinaldi	RESPONSABILE INTEGRAZIONE SPECIALISTICHE			
CONCEDENTE	CONCESSIONARI AUTOSTRADALI LOMBARDE	CONCESSIONARIO	Autostrada Pademontana Lombarda	PROGETTISTA			
CONCETTORE	CONCESSIONARI AUTOSTRADALI LOMBARDE	CONCESSIONARIO	Autostrada Pademontana Lombarda	PROGETTISTA			

Il presente documento non potrà essere copiato, riprodotto o altrimenti pubblicato in tutto o in parte senza il consenso scritto di Autostrada Pademontana Lombarda S.p.A. Ogni utilizzo non autorizzato sarà perseguito a norma di legge. This document may not be copied, reproduced or published either in part or entirely without the written permission of Autostrada Pademontana Lombarda S.p.A. Unauthorized use will be persecuted by law.