


1 Stralcio Planimetrico CC.BA.69 PT.1
1 : 200

3 Sezione CC.BA.69
1 : 50

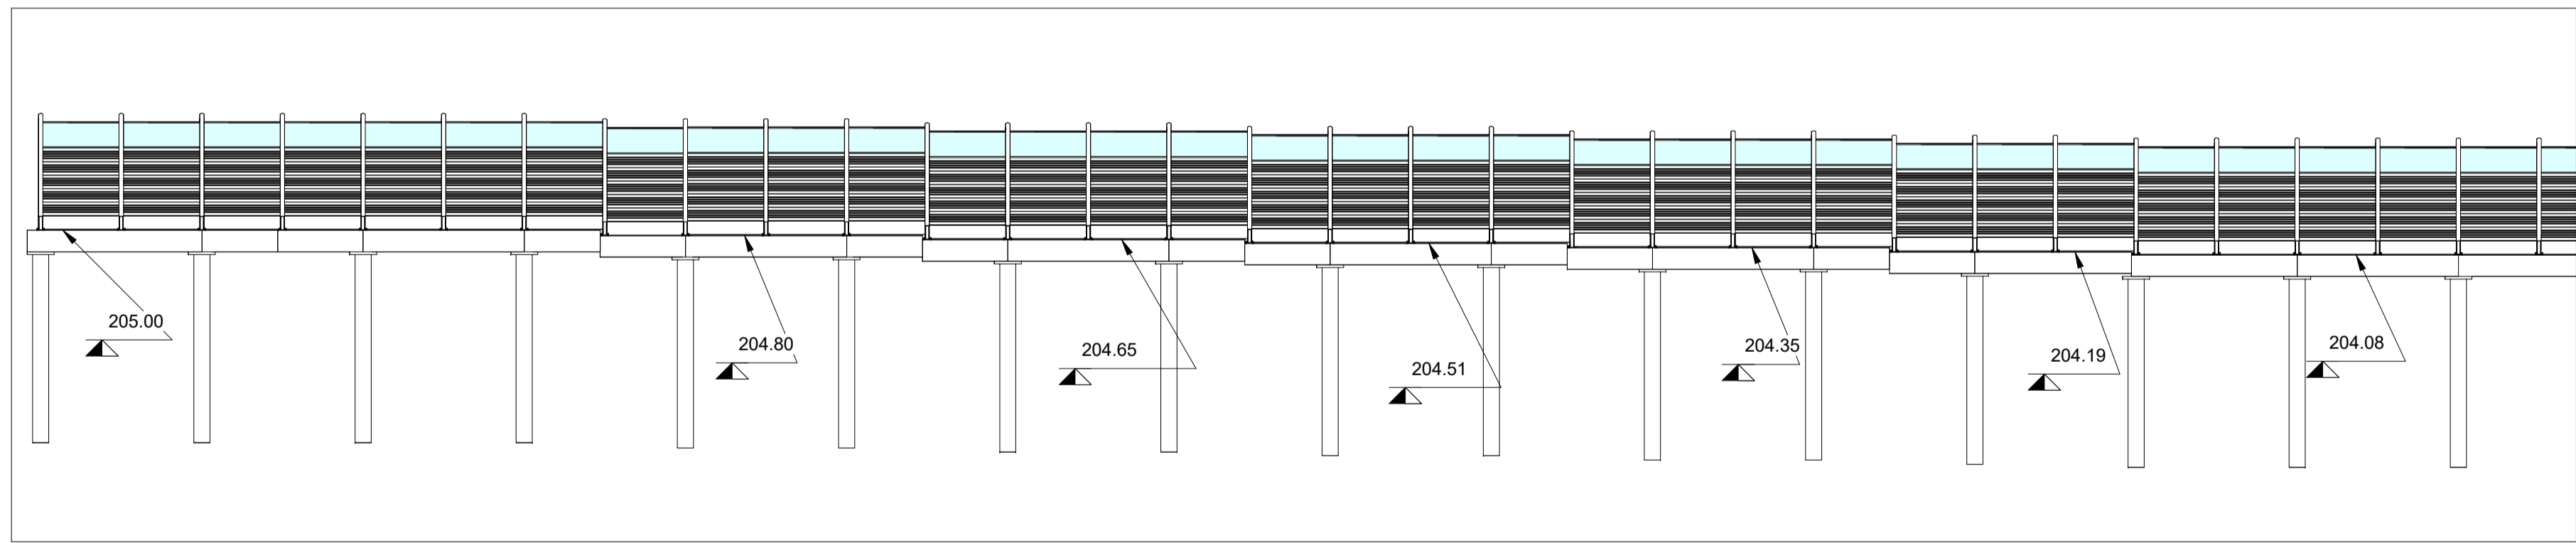

2 Sezione CC.BA.69 PT.1
1 : 200

Abaco Coordinate di Tracciamento WBS CC.BA.69 PT.1

PUNTO n.	E	N
M.652	160792.479938	241149.271123
M.653	160789.874763	241150.758759
M.654	160787.269584	241152.246390
M.655	160784.664405	241153.734020
M.656	160782.056214	241155.216361
M.657	160779.436752	241156.678695
M.658	160776.836726	241158.175312
M.659	160774.231874	241159.663515

Abaco Coordinate di Tracciamento WBS CC.BA.69 PT.1




PUNTO n.	E	N
M.660	160771.626695	241161.151145
M.661	160769.031412	241162.656105
M.662	160766.426233	241164.143735
M.663	160763.837454	241165.660084
M.664	160761.232275	241167.147714
M.665	160758.639619	241168.657169
M.666	160756.034440	241170.144799
M.667	160753.429261	241171.632429

Abaco Coordinate di Tracciamento WBS CC.BA.69 PT.1

PUNTO n.	E	N
M.668	160750.849109	241173.163055
M.669	160748.268957	241174.693681
M.670	160745.669977	241176.192114
M.671	160743.070997	241177.690548
M.672	160740.472017	241179.188982
M.673	160737.861199	241180.666692
M.674	160735.253953	241182.150696
M.675	160732.646707	241183.634700

Abaco Coordinate di Tracciamento WBS CC.BA.69 PT.1

PUNTO n.	E	N
M.679	160730.048041	241185.133679
M.680	160727.437223	241186.611389
M.681	160724.829977	241188.095393
M.682	160722.222731	241189.579397
M.683	160719.624065	241191.078376
M.684	160717.013247	241192.556086
M.685	160714.406001	241194.040090
M.686	160711.798755	241195.524094

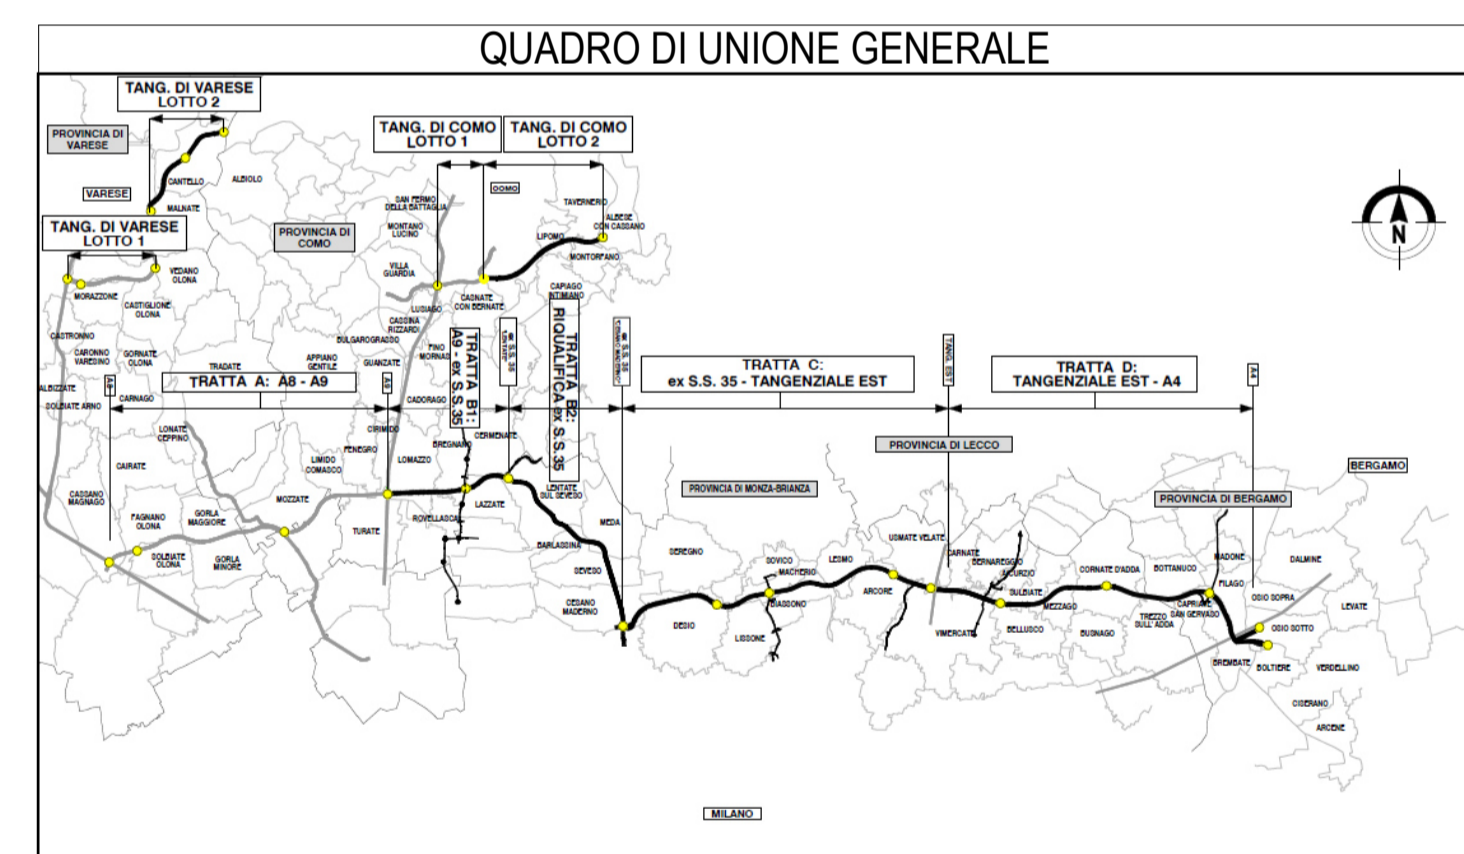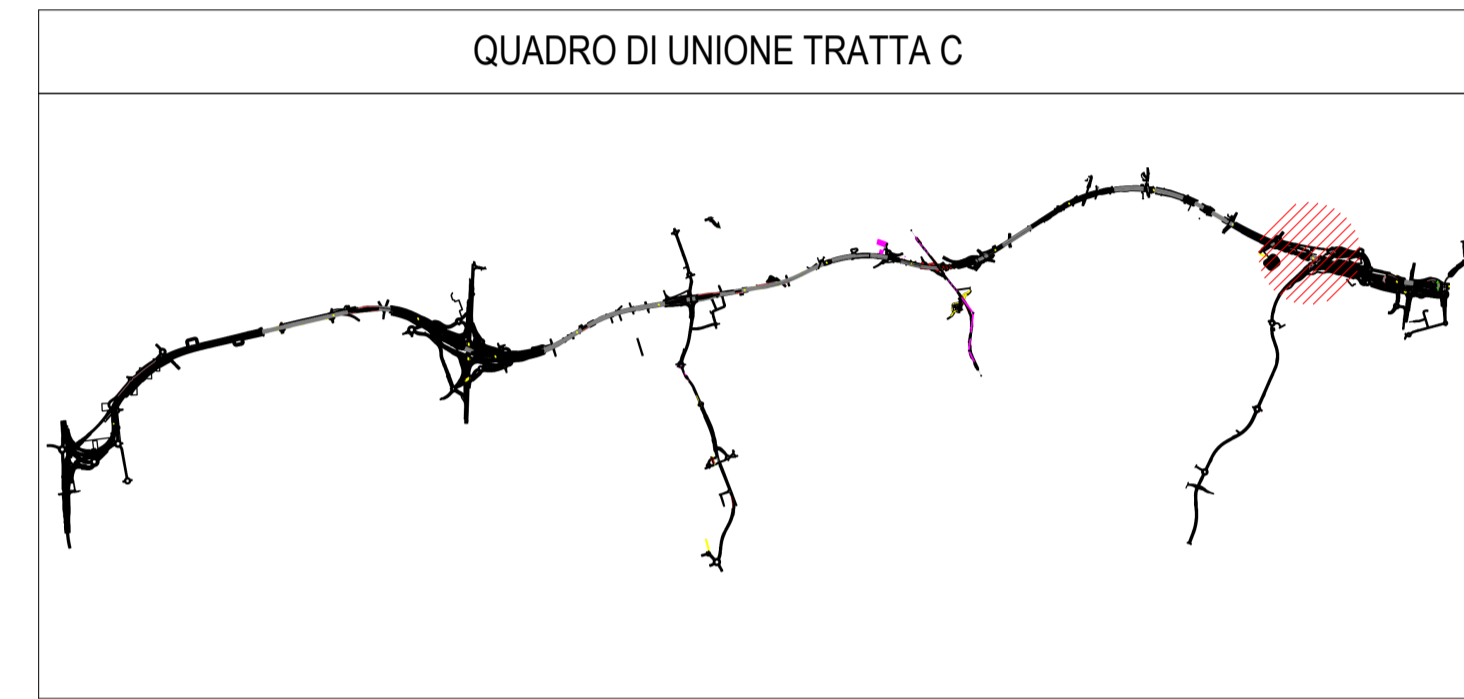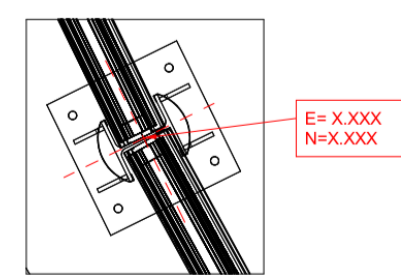

CONCESSIONI AUTOSTRADALI LOMBARDE
 COLLEGAMENTO AUTOSTRADE
 DALMINE-COMO-VARESE-VALICO DEL GAGGIOLO E OPERE AD ESSO CONNESSE
 CODICE C.U.P. F118080027001
 PROGETTO ESECUTIVO
 TRATTA C
 WBS.C.BA.69 PT1

IDENTIFICAZIONE ELABORATO		CONTRAENTE GENERALE	
WBS	PEDELOMBARDA NUOVA S.c.p.A.	DATA	15/09/2023
AMBITO	TRATTA C	REVISIONE	A00
CATEGORIA	OPERA	ELABORAZIONE PROGETTUALE	
OPERA	PROGETTO ESECUTIVO	PROGETTISTI	Ing. Alberto Rinaldi Erre Via A. S.r.l.
PROGRESSIVA	A	RESPONSABILE	Ing. Carlo Listori
REVISIONE ESTERNA		PRESTAZIONI SPECIALISTICHE	Ing. Enrico Moroni
CONCEDENTE		CONCESSIONARIO	
CONCESSIONI AUTOSTRADALI LOMBARDE		Autosole	
		PROGER	

Il presente documento non potrà essere copiato, riprodotto o altrimenti pubblicato in tutto o in parte senza il consenso scritto di Autostrada Pademontana Lombarda S.p.A. Ogni utilizzo non autorizzato sarà perseguito a norma di legge. This document may not be copied, reproduced or published either in part or entirely without the written permission of Autostrada Pademontana Lombarda S.p.A. Unauthorized use will be persecuted by law.