
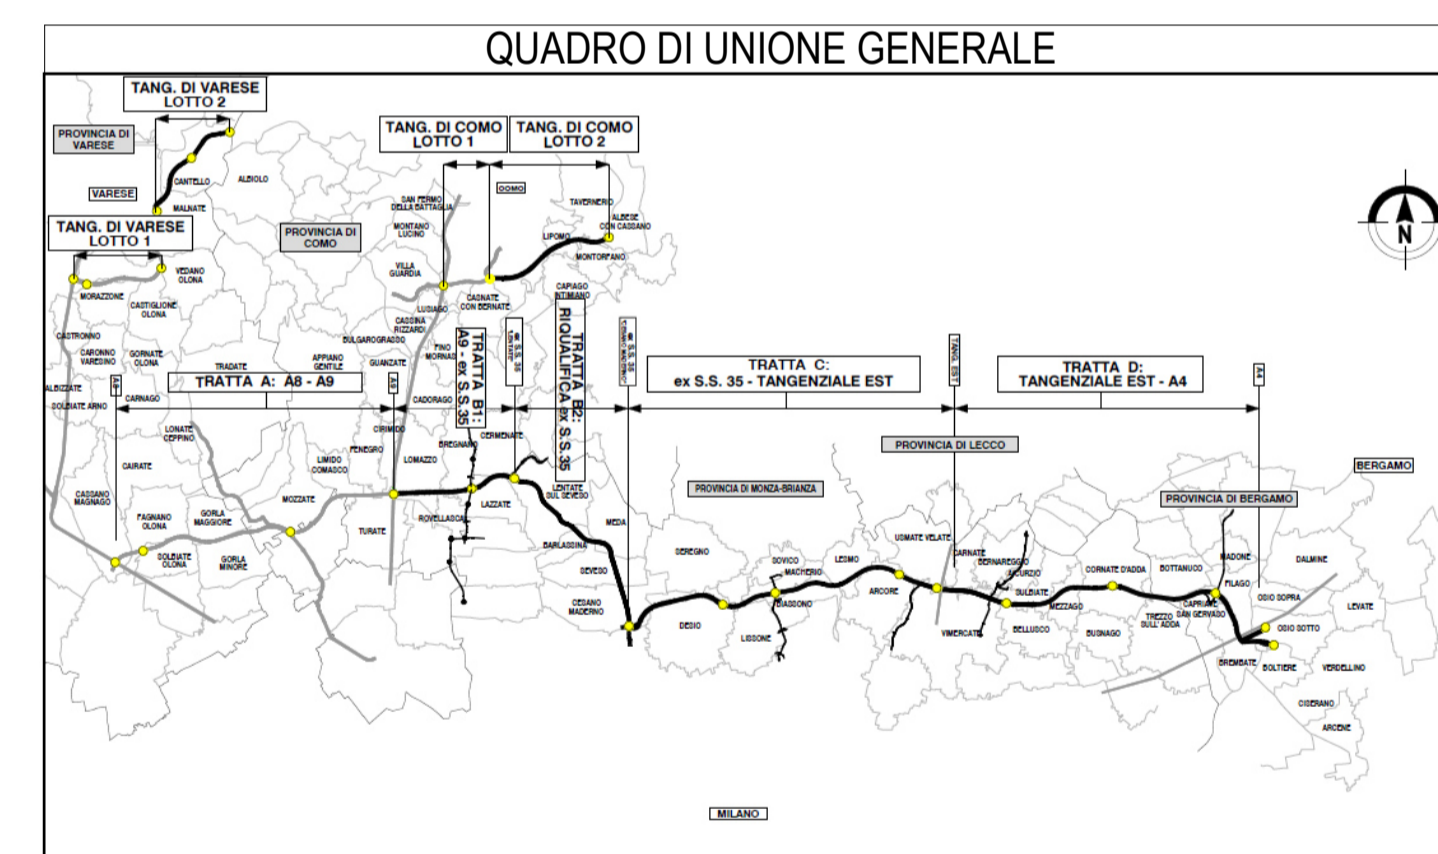


3 Stralcio Planimetrico CC.BA.69 PT.3  
1 : 200

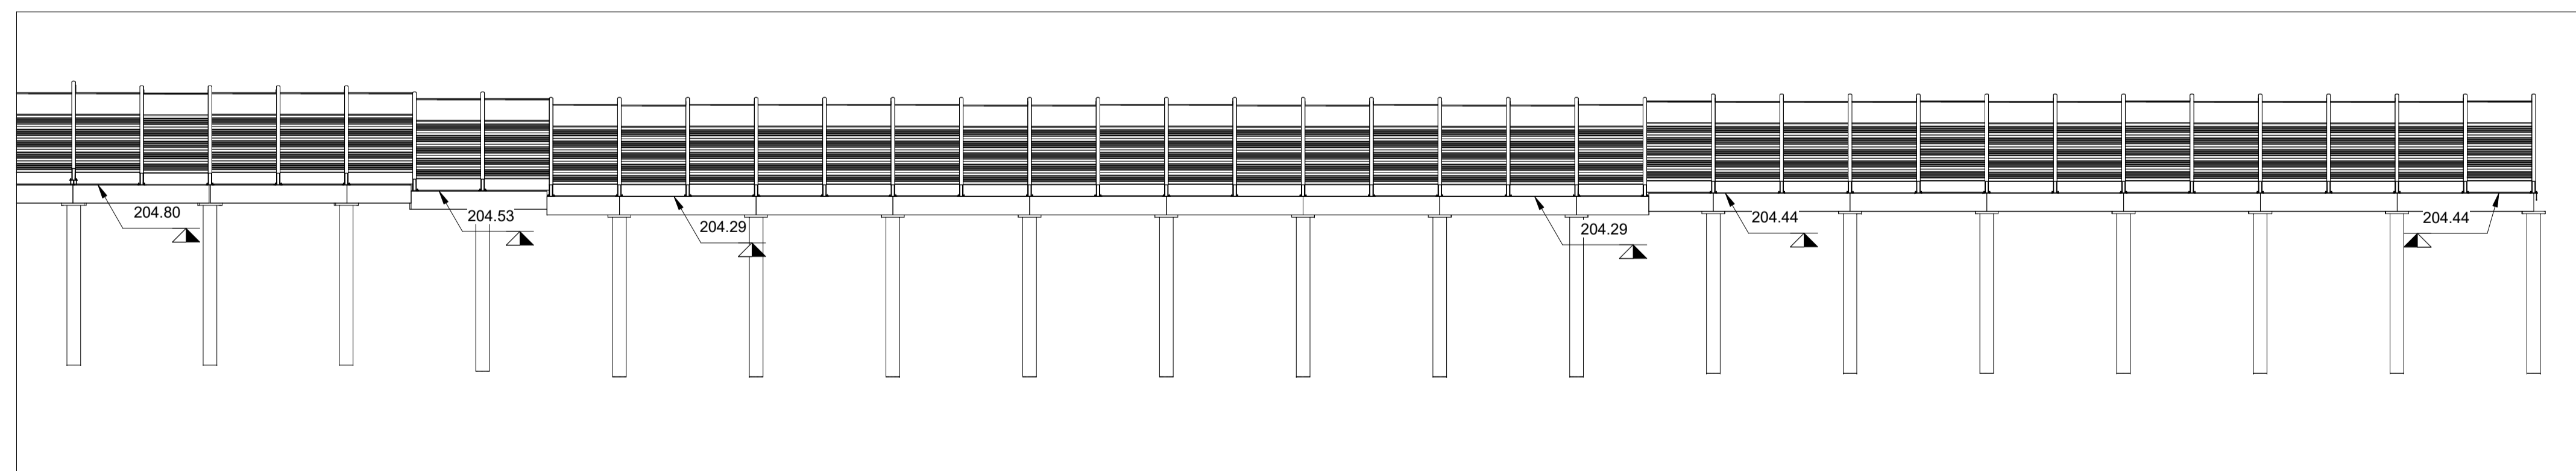

2 Sezioni W14 C.BA.69 PT3  
1 : 200

Abaco Coordinate di Tracciamento WBS CC.BA.69 PT.3		
PUNTO n.	E	N


M.580	160989.237415	241041.713043
M.581	160986.529643	241043.004542
M.582	160983.821871	241044.296041
M.583	160981.114099	241045.587540
M.584	160978.406327	241046.879039
M.585	160975.698554	241048.170538
M.586	160972.997173	241049.475350
M.587	160970.318842	241050.826788
M.588	160967.636001	241052.169364
M.589	160964.953189	241053.511927
M.590	160962.270369	241054.854493


Abaco Coordinate di Tracciamento WBS CC.BA.69 PT.3		
PUNTO n.	E	N

M.591	160959.608108	241056.237377
M.592	160956.945847	241057.620259
M.593	160954.287587	241059.010817
M.594	160951.629327	241060.401375
M.595	160948.971066	241061.791933
M.596	160946.312806	241063.182491
M.597	160943.640239	241064.545351
M.598	160940.967673	241065.908213
M.599	160938.292665	241067.266422
M.600	160935.613907	241068.617073
M.601	160932.937058	241069.971487
M.602	160930.260209	241071.325901



Abaco Coordinate di Tracciamento WBS CC.BA.69 PT.3		
PUNTO n.	E	N

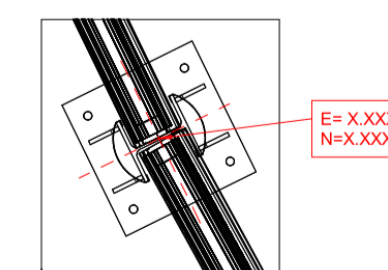M.603	160927.584128	241072.681839
M.604	160924.908044	241074.037779
M.605	160922.233031	241075.395831
M.606	160919.558018	241076.753883
M.607	160916.883005	241078.111935
M.608	160914.207992	241079.469987
M.609	160911.532979	241080.828040
M.610	160908.857966	241082.186092
M.611	160906.094880	241083.354575
M.612	160903.331797	241084.523068
M.613	160900.558133	241085.666216
M.614	160897.784470	241086.809365






**COLLEGAMENTO AUTOSTRADALE**  
**DALMINE-COMO-VARESE-VALICO DEL GAGGIOLO E OPERE AD ESSO CONNESSE**  
CODICE C.U.P. F118080027001  
**PROGETTO ESECUTIVO**  
**TRATTA C**  
**WBS.C.BA.69 PT3**

IDENTIFICAZIONE ELABORATO		CONTRAENTE GENERALE	
FASE PROGETTUALE	WBS	<b>PEDELOMBARDA NUOVA S.p.A.</b>	
AMBITO	TRATTA		
CATEGORIA	OPERA	DATA	REVISIONE
PARTE DI OPERA	TIPO ELABORATO	15/09/2023	A00
PROGRESSIVA	REVISIONE ESTERNA	ELABORAZIONE PROGETTUALE	
A		PROGETTISTI	RESPONSABILE
		Ing. Alberto Rinaldi	INGEGNERIA
		Erre Via A. S.r.l.	SPECIALISTICHE
		Ing. Carlo Listorti	
		Ing. Andrea Meloni	
		Ing. Enrico Moroni	
CONCEDENTE	CONCESSIONARIO	PROGETTISTA	
CONCESSIONARI AUTOSTRADALI LOMBARDE	Autorisposta Pedemontana Lombarda	 	

Il presente documento non potrà essere copiato, riprodotto o altrimenti pubblicato in tutto o in parte senza il consenso scritto di Autorisposta Pedemontana Lombarda S.p.A. Ogni utilizzo non autorizzato sarà perseguito a norma di legge. This document may not be copied, reproduced or published either in part or entirely without the written permission of Autorisposta Pedemontana Lombarda S.p.A. Unauthorized use will be persecuted by law.