





1 Stralcio planimetrico WBS 37
1 : 5000

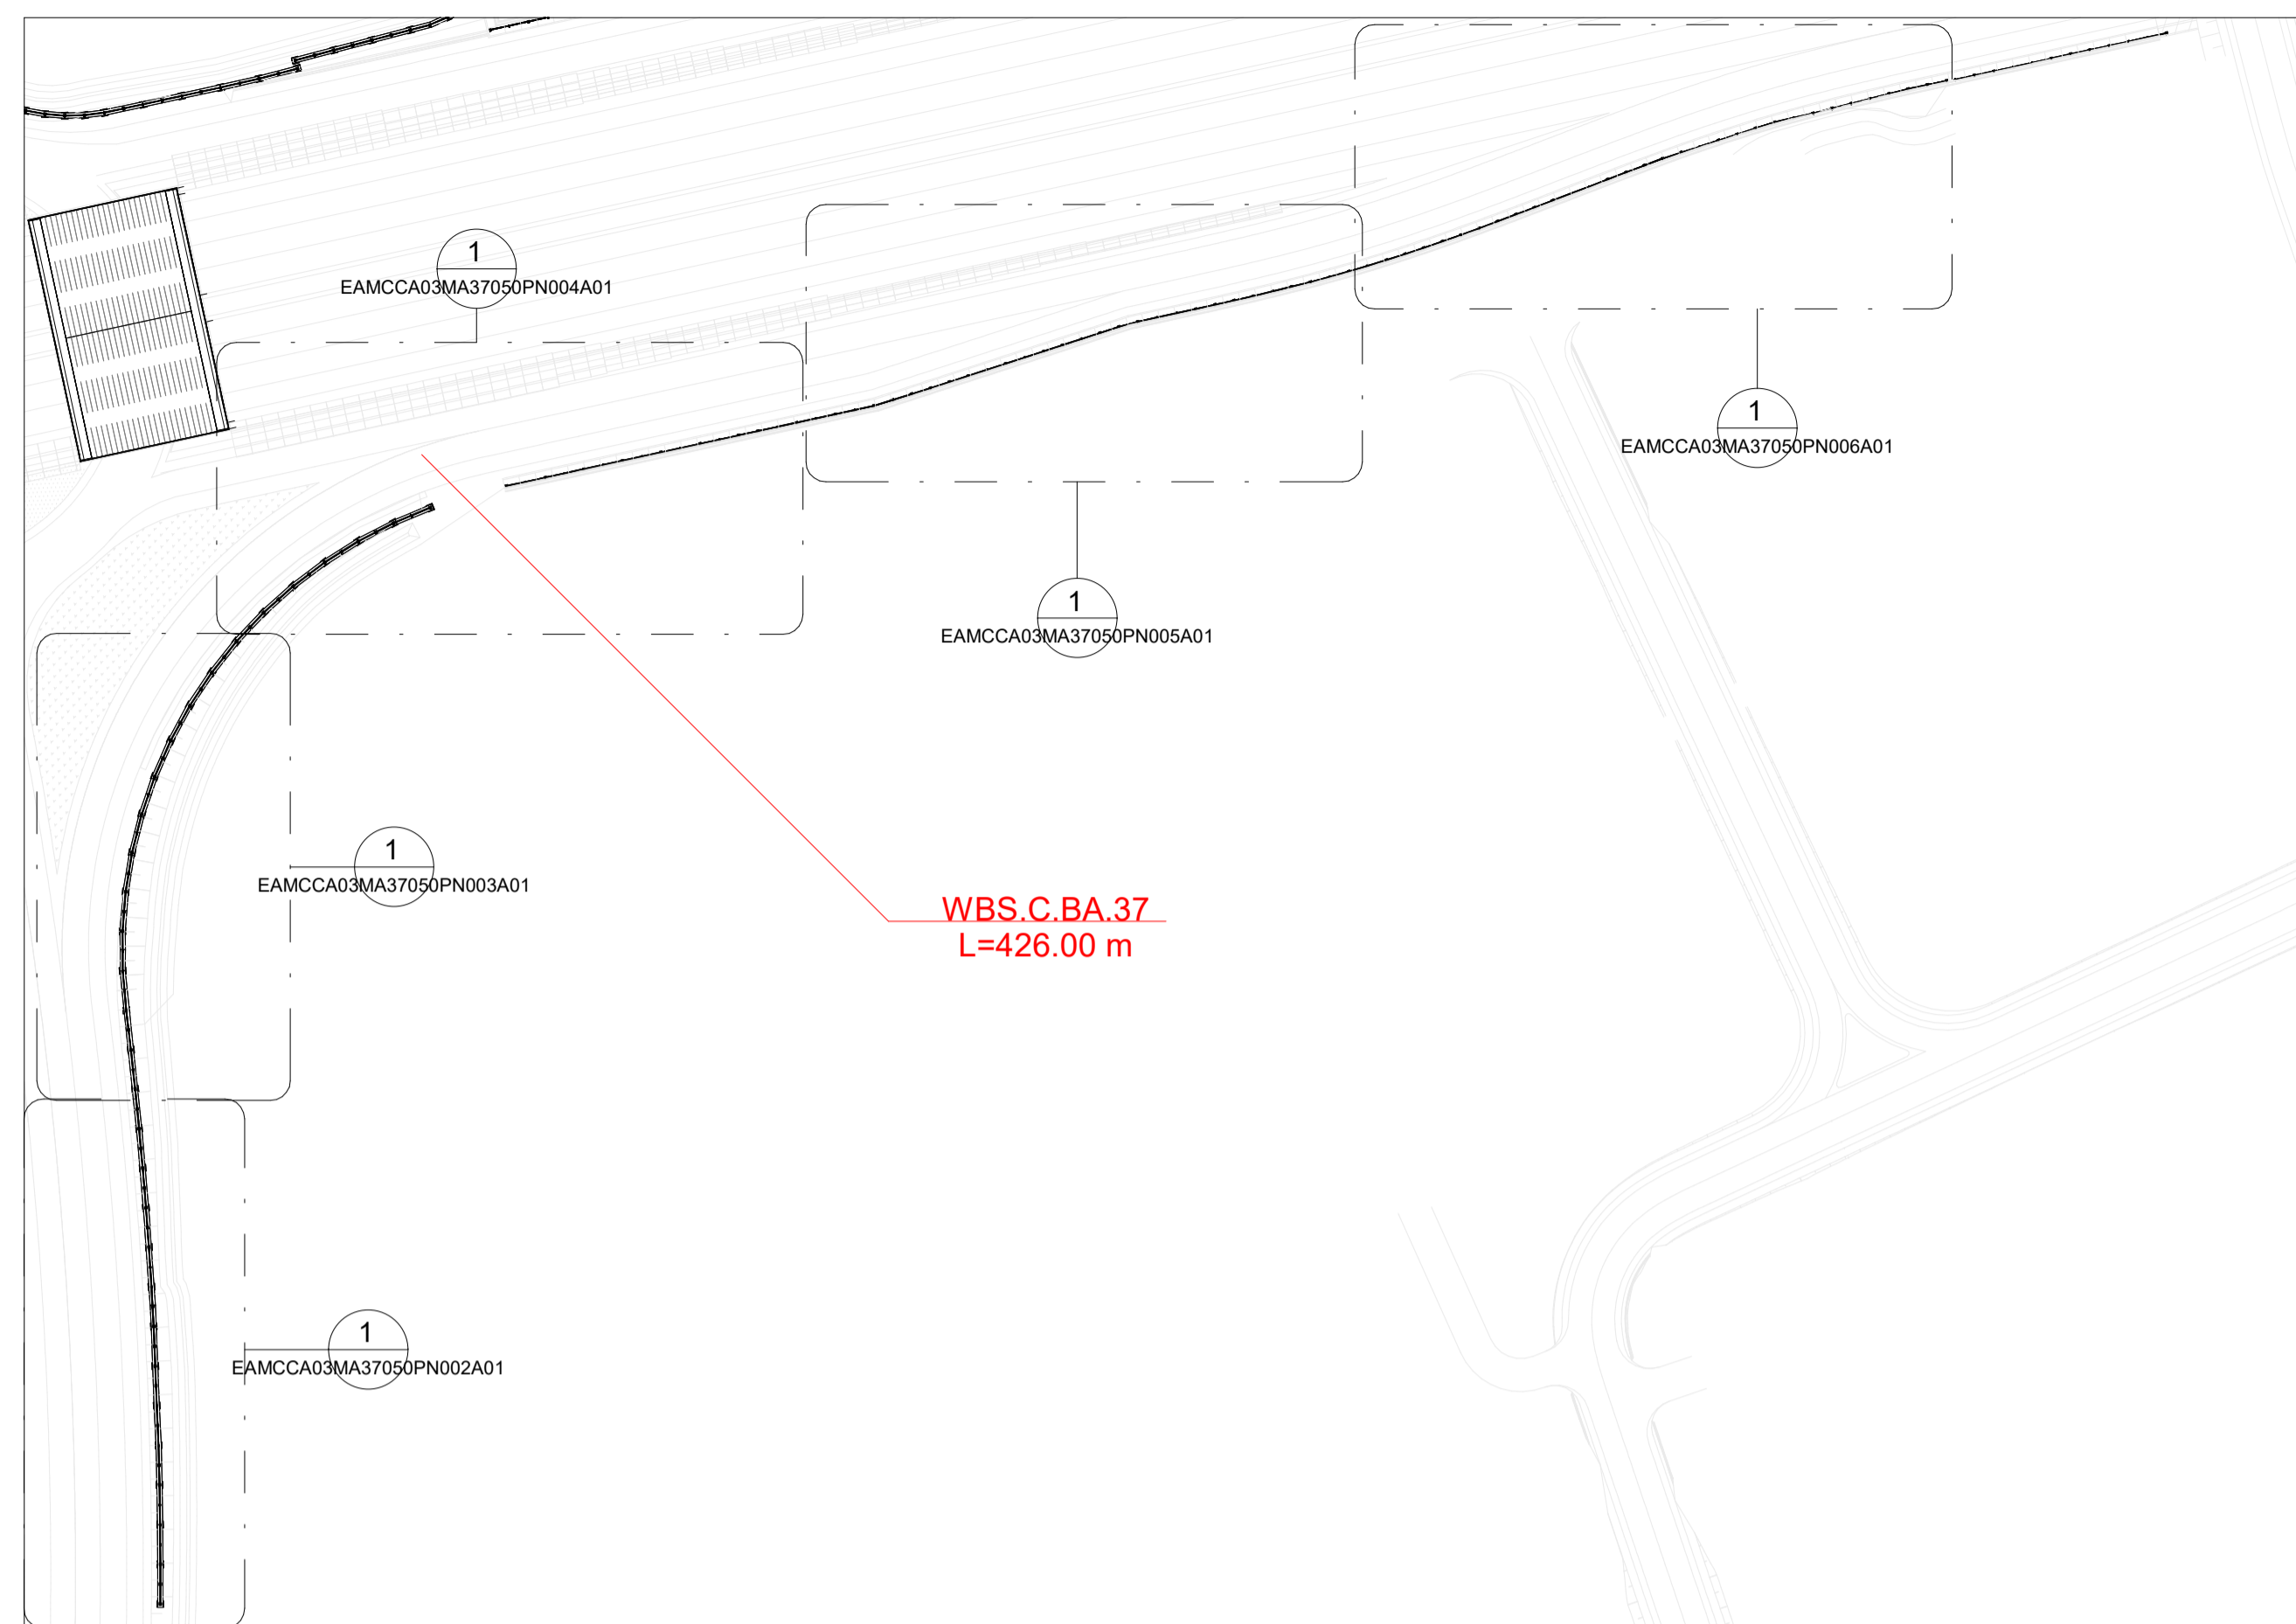

2 Stralcio planimetrico WBS 37
1 : 1000

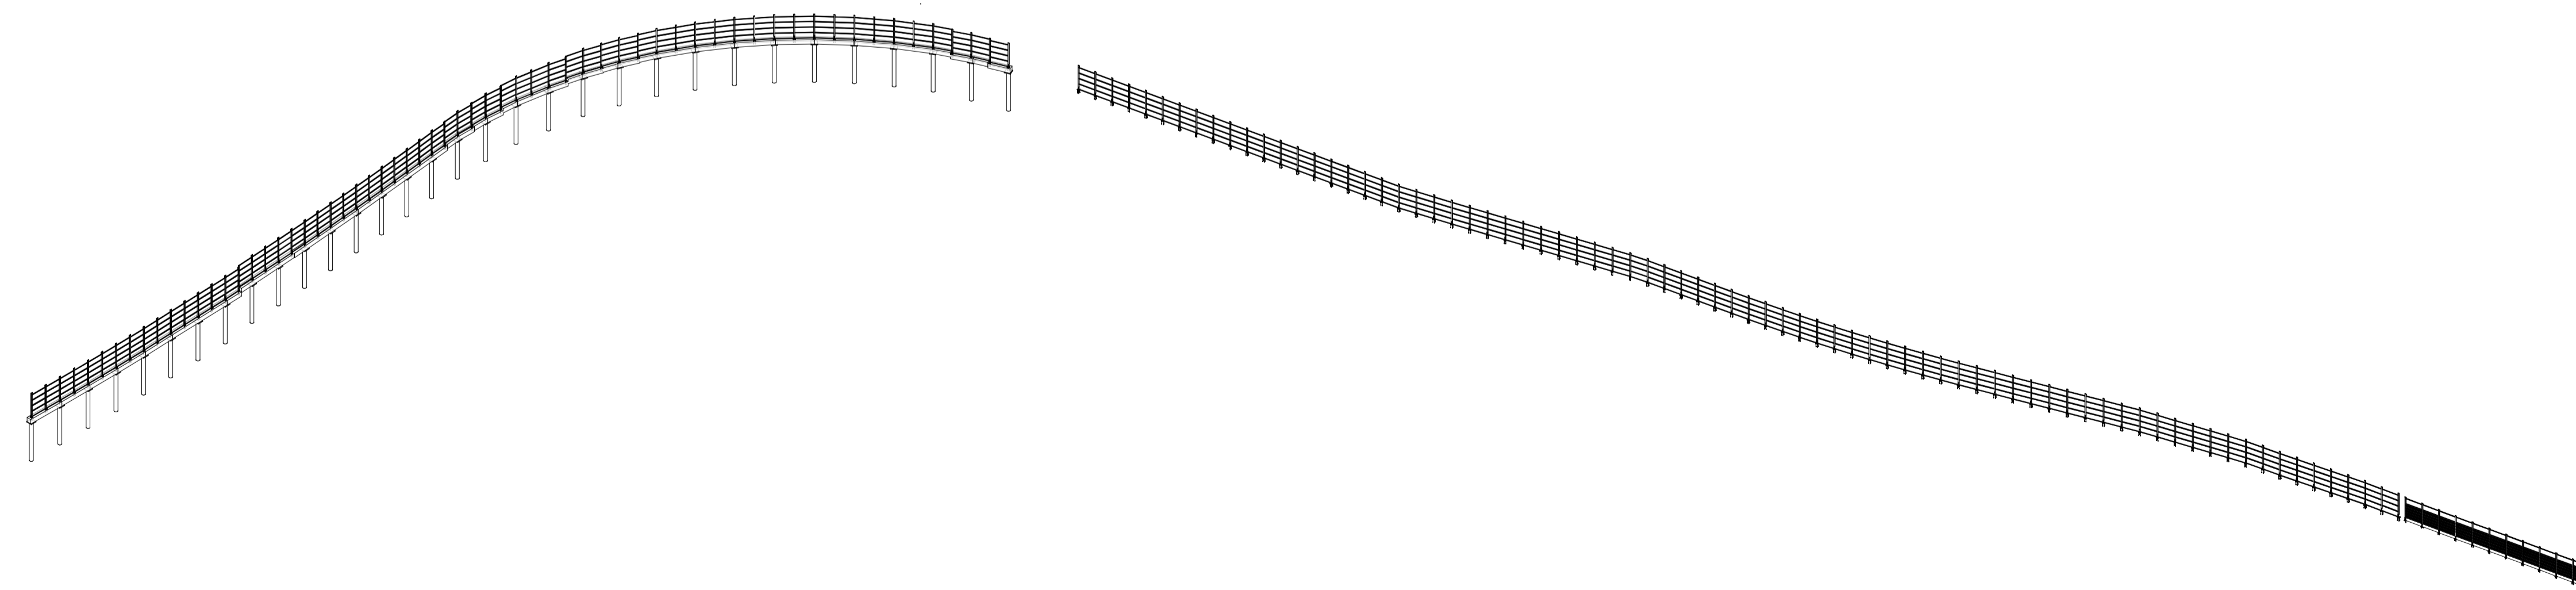

3 Assonometria WBS 37

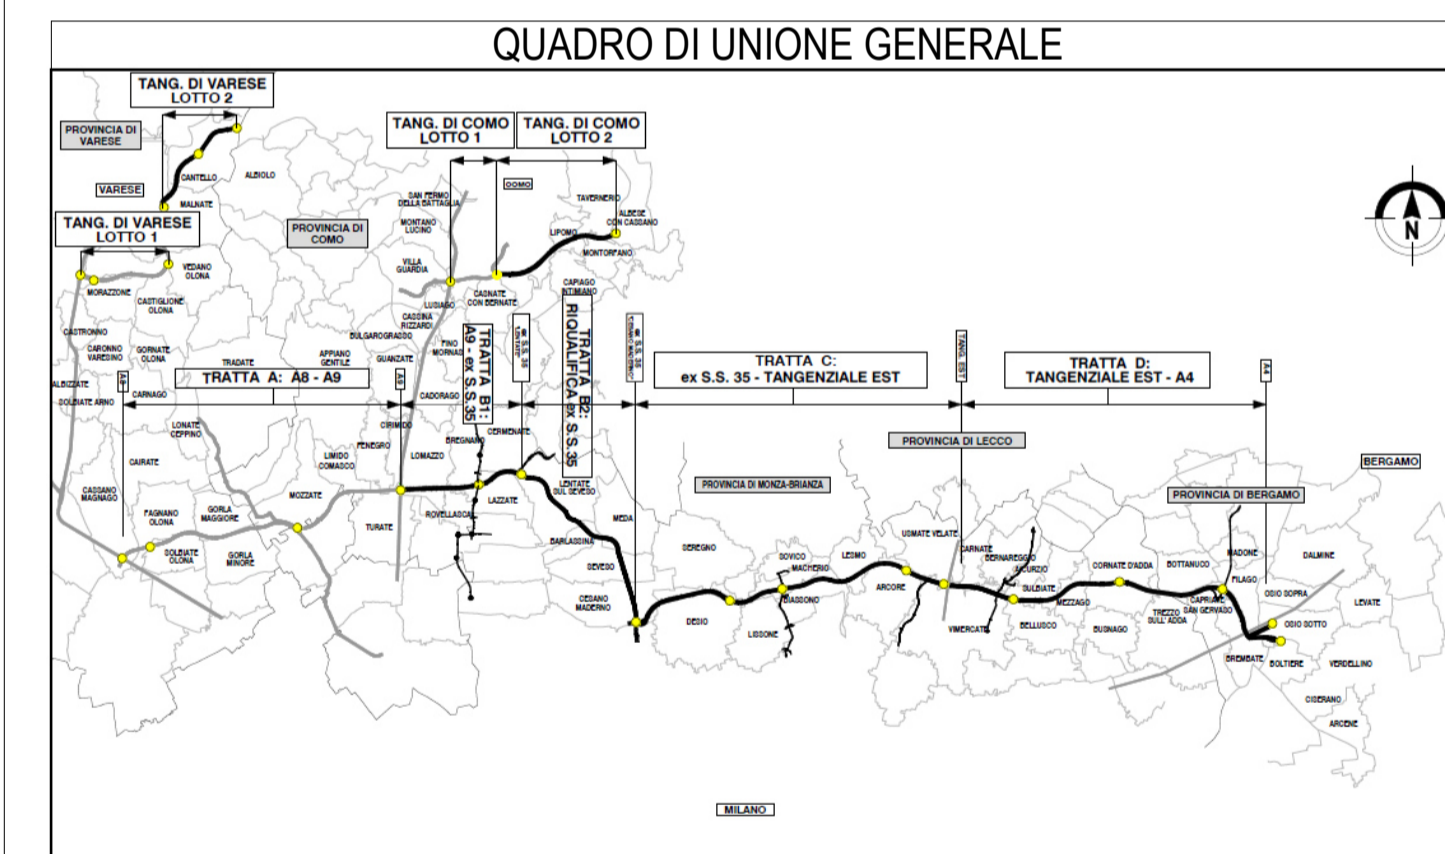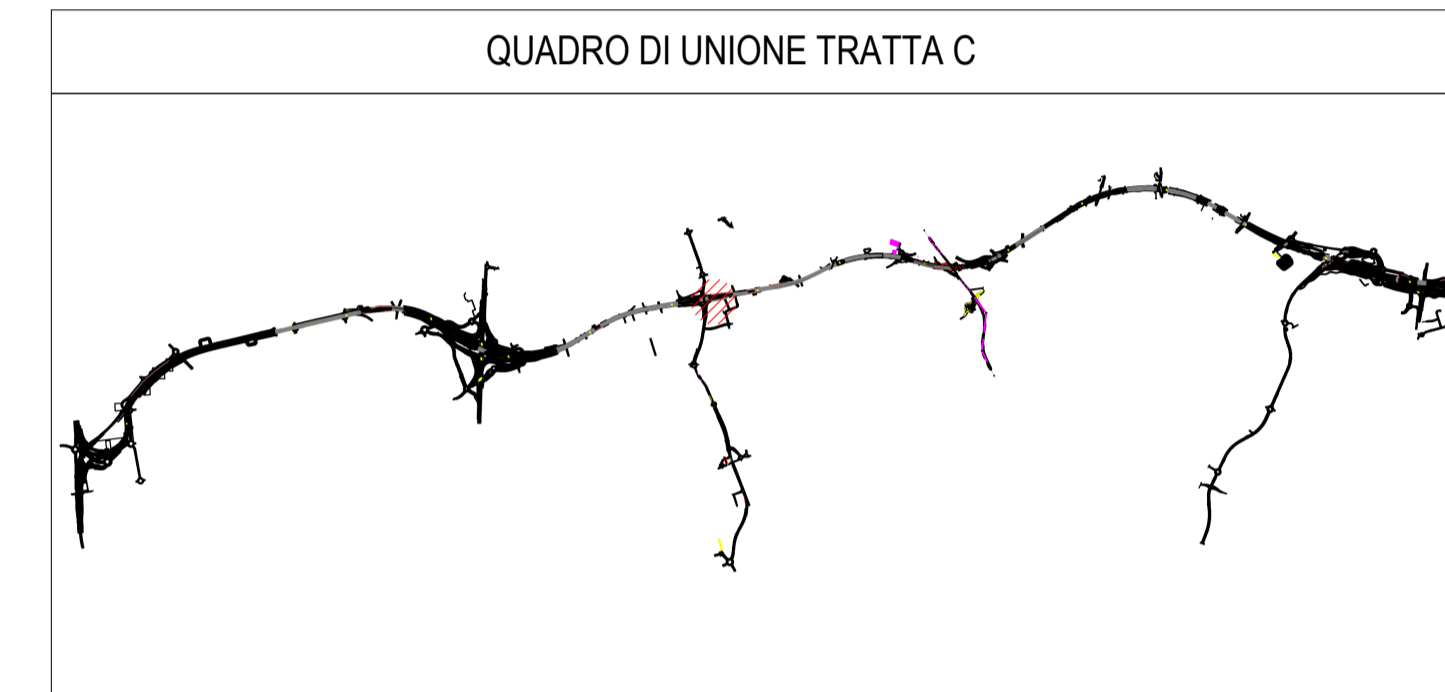




**COLLEGAMENTO AUTOSTRADALE
DALMINE-COMO-VARESE-VALICO DEL GAGGIOLO E OPERE AD ESSO CONNESSE**

CODICE C.U.P. F118060027001

**PROGETTO ESECUTIVO
TRATTA C**

Pianta WBS.C.BA.37

IDENTIFICAZIONE ELABORATO				CONTRAENTE GENERALE	
FASE PROGETTUALE	WBS			PEDELOMBARDA NUOVA S.c.p.A.	
AMBITO	TRATTA	CATEGORIA	OPERA		
AMBE CC				DATA	REVISIONE
				15/09/2023	A01
				ELABORAZIONE PROGETTUALE	
				PROGETTISTI	RESPONSABILE
				Ing. Alberto Rinaldi	INGEGRAZIONE
				Erre Via A. S.r.l.	PRESTAZIONI
					SPECIALISTICHE
				Ing. Carlo Listori	
				Redatto	Verificato
				Ing. Andrea Marini	Approvato
				Ing. Enrico Moretti	
CONCEDENTE				CONCESSIONARIO	
CONCESSIONARI AUTOSTRADALI LOMBARDE				Autostrada Pademontana Lombarda	
				PROGETTISTA	
				PROGER, ROCK S&S, SEMPRE, Y&P	

Il presente documento non potrà essere copiato, riprodotto o altrimenti pubblicato in tutto o in parte senza il consenso scritto di Autostrada Pademontana Lombarda S.p.A. Ogni utilizzo non autorizzato sarà perseguito a norma di legge. This document may not be copied, reproduced or published either in part or entirely without the written permission of Autostrada Pademontana Lombarda S.p.A. Unauthorized use will be persecuted by law.