



1 Stralcio planimetrico WBS 37 PT2
1 : 200

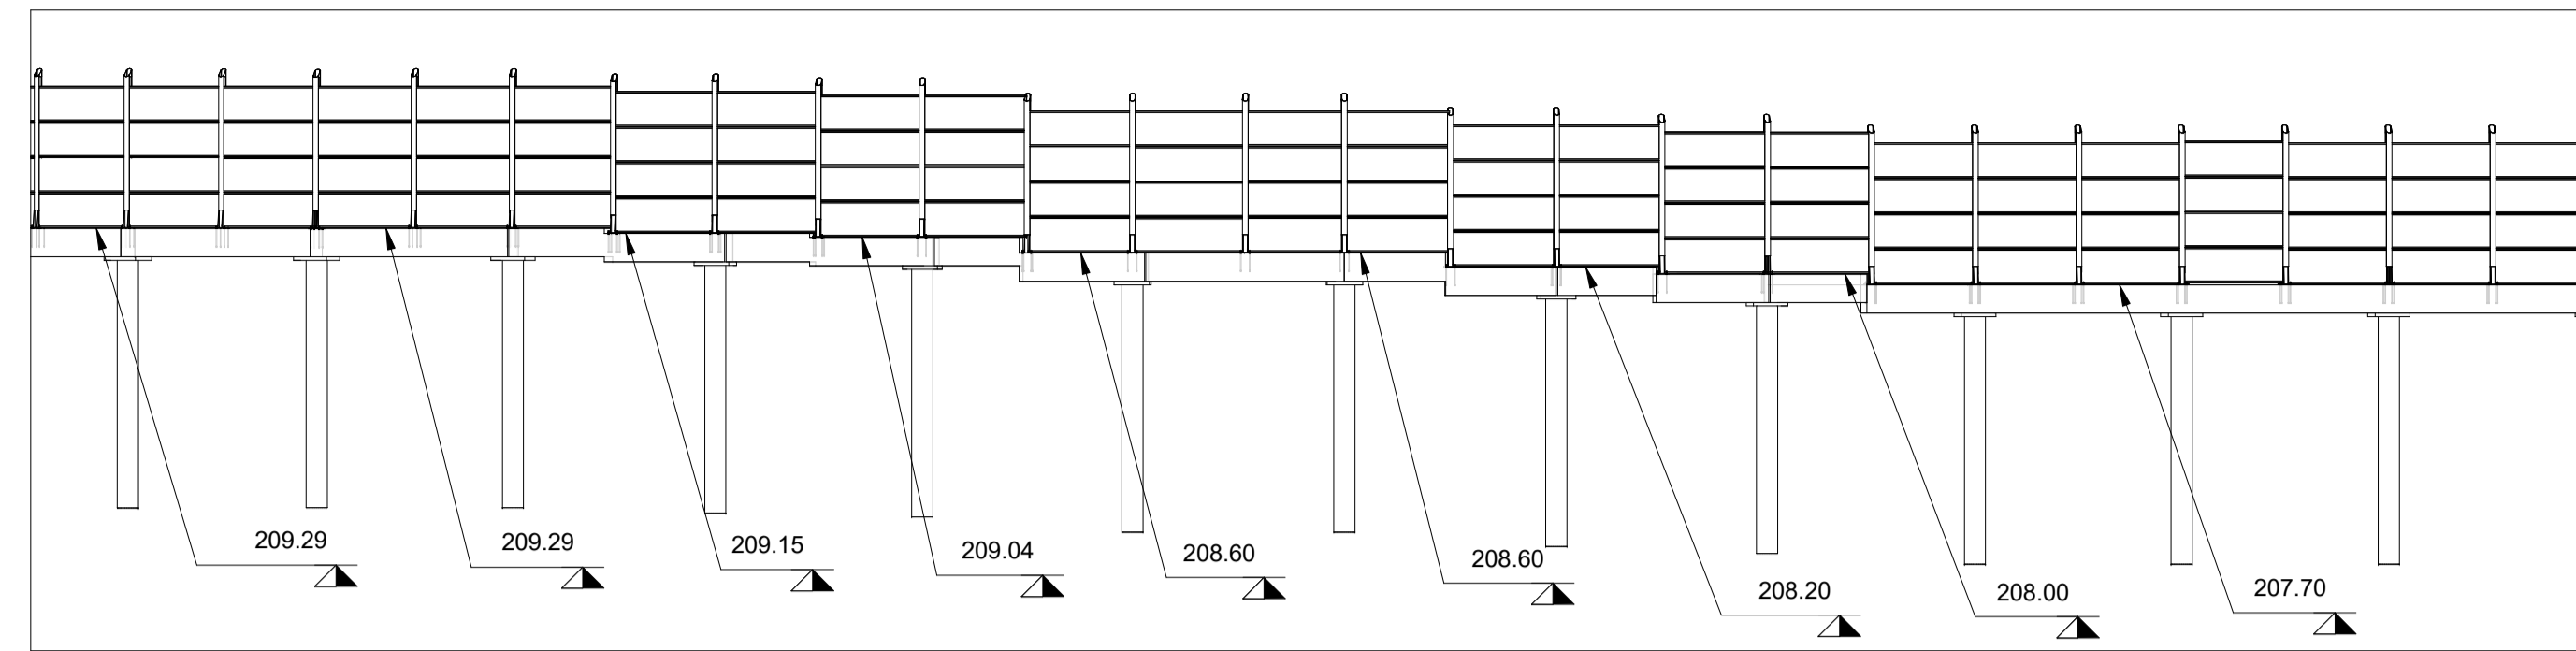


2 Sezioni WBS.C.BA.37 pt2
1 : 200



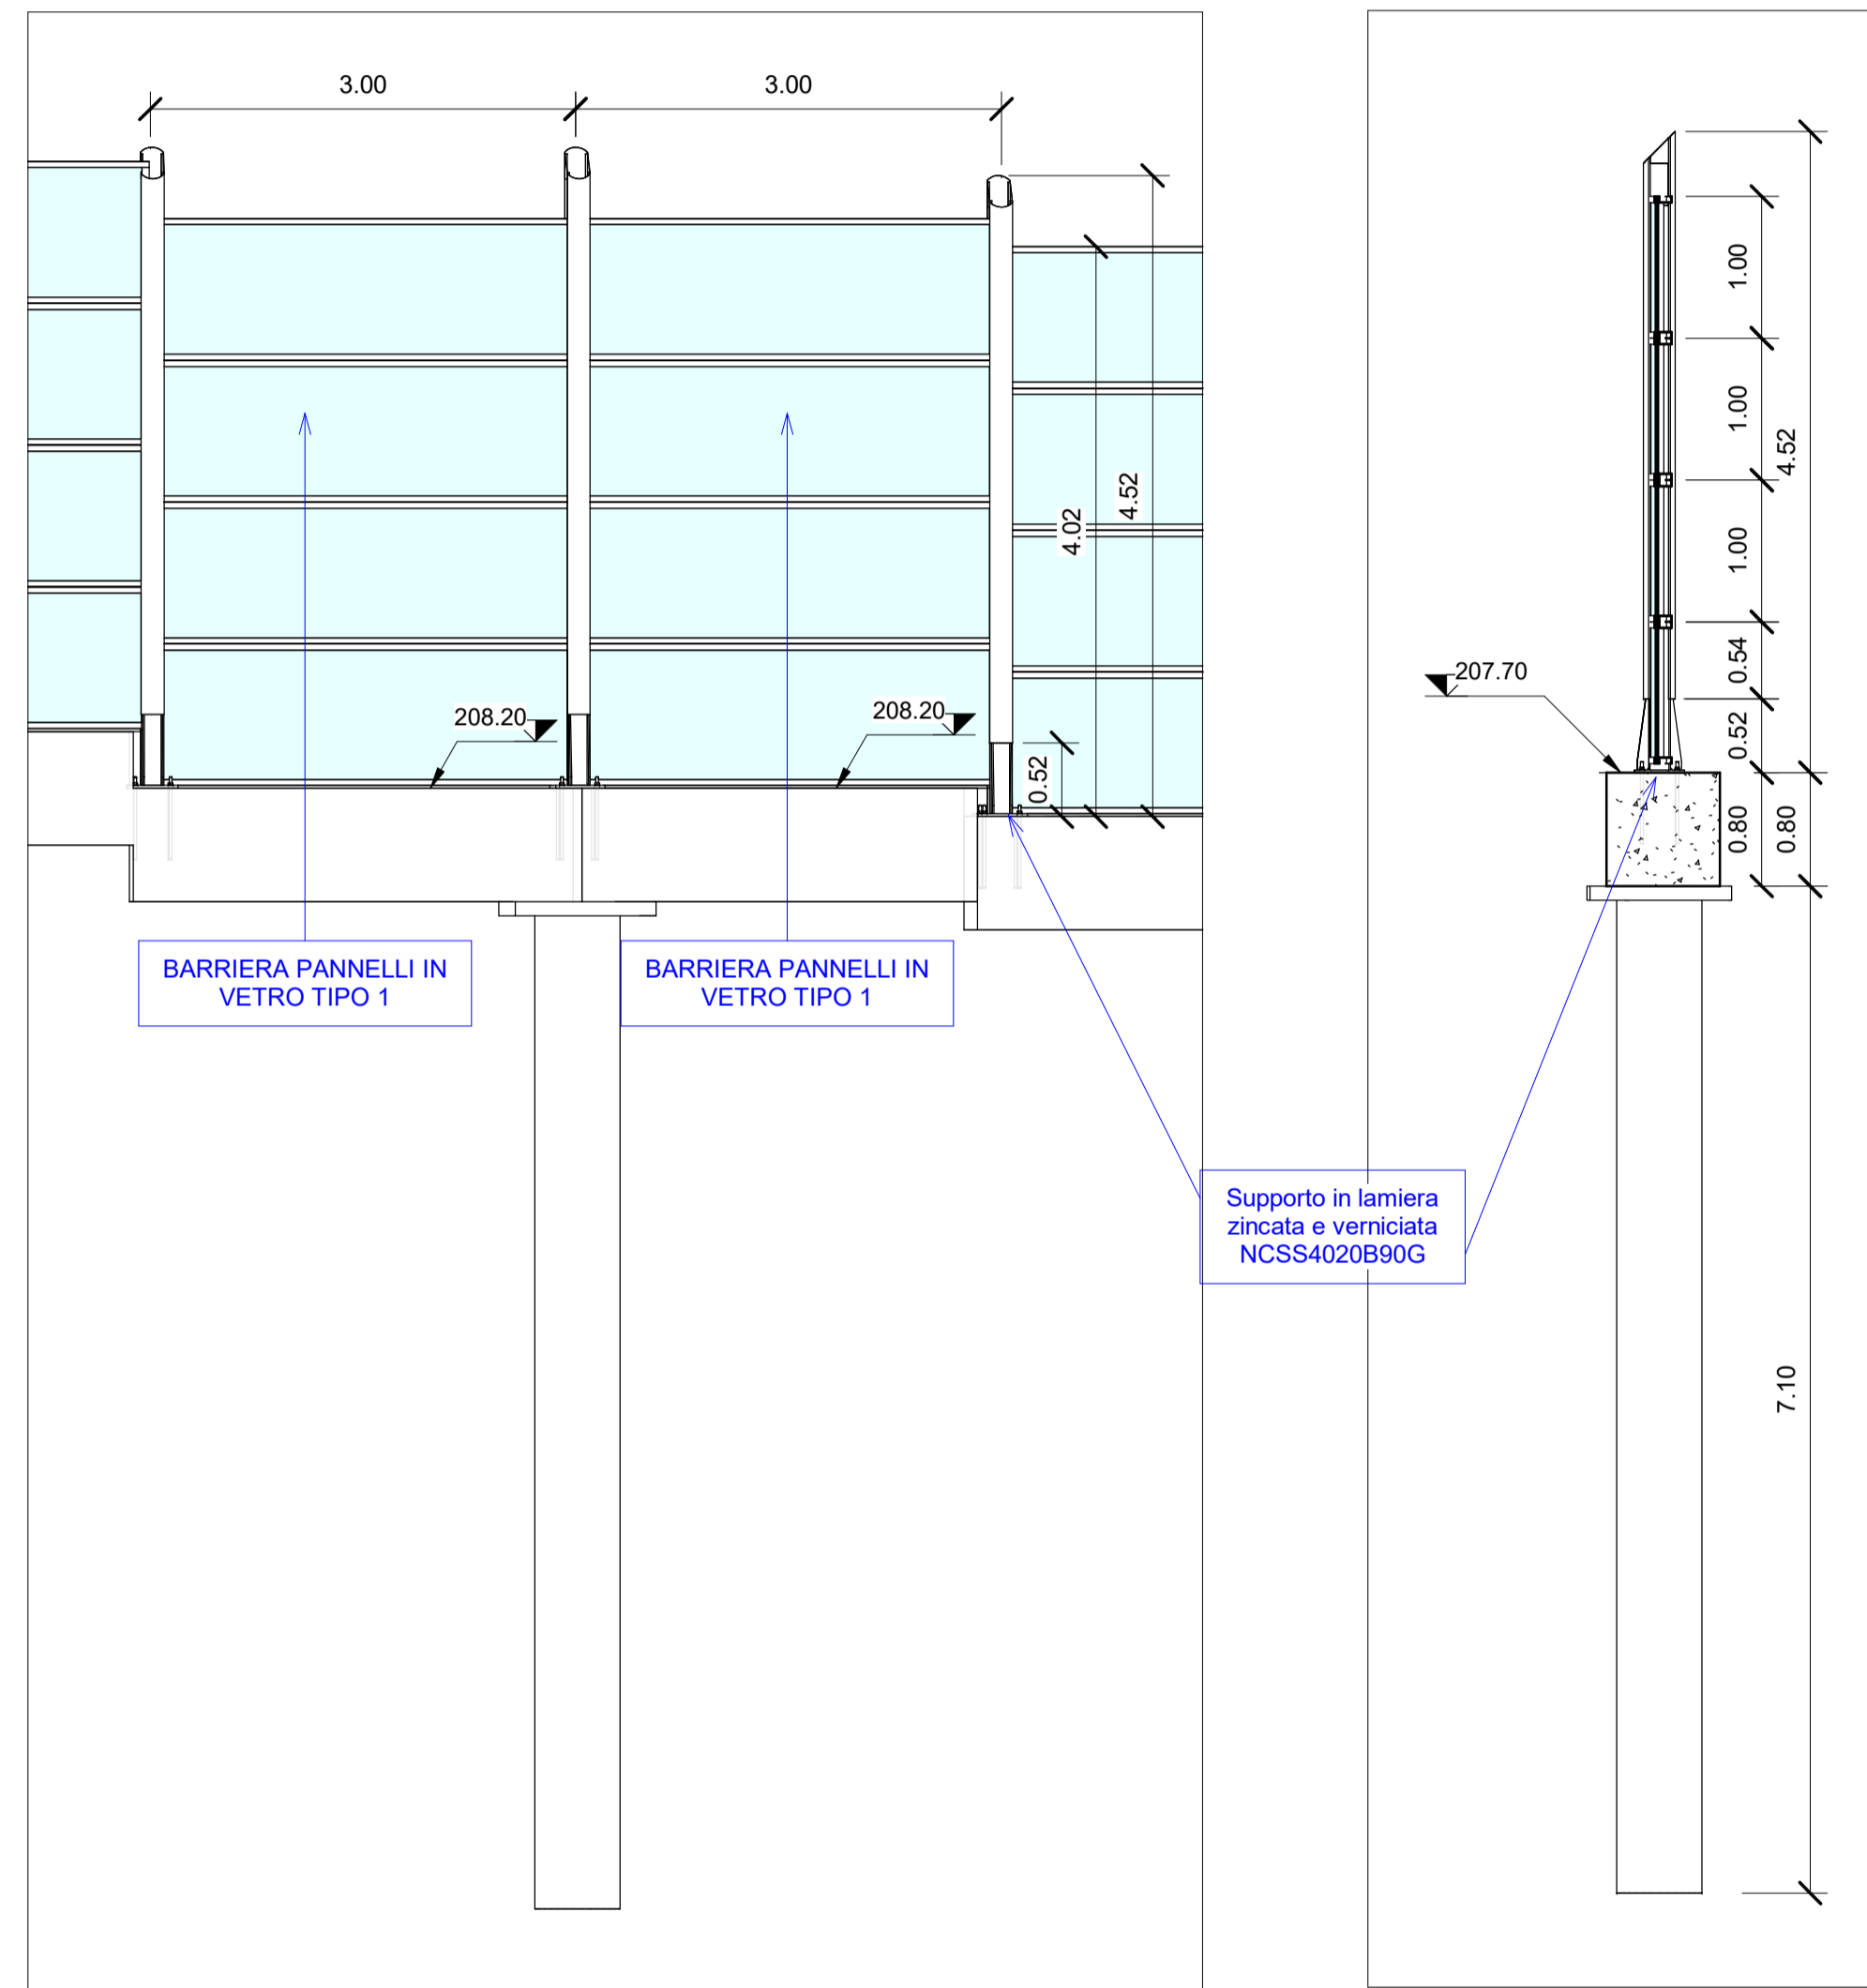


3 Sezione WBS 37 PT2
1 : 50

| Abaco Coordinate di Tracciamento CBA37 | | |
|--|---------------|---------------|
| PUNTO n. | E | N |
| M.309 | 154525.396009 | 240255.990981 |
| M.310 | 154525.022181 | 240261.979378 |
| M.311 | 154524.597948 | 240267.964271 |
| M.312 | 154524.331966 | 240273.959412 |
| M.313 | 154524.465002 | 240270.960821 |
| M.314 | 154524.810094 | 240264.971278 |
| M.315 | 154525.209130 | 240258.984615 |
| M.316 | 154524.568261 | 240279.954117 |
| M.317 | 154524.450166 | 240276.956443 |
| M.318 | 154525.310031 | 240285.908092 |
| M.319 | 154524.939184 | 240282.931102 |
| M.320 | 154525.889703 | 240288.647658 |
| M.321 | 154526.551907 | 240291.777698 |
| M.322 | 154528.285848 | 240297.521654 |
| M.323 | 154527.418890 | 240294.649654 |
| M.324 | 154530.500373 | 240303.097986 |
| M.325 | 154529.393120 | 240300.309798 |
| M.326 | 154533.177941 | 240308.467368 |
| M.327 | 154531.839164 | 240305.782656 |
| M.328 | 154536.299593 | 240313.591714 |
| M.329 | 154539.842343 | 240318.433338 |
| M.330 | 154538.069827 | 240316.010921 |
| M.331 | 154543.783580 | 240322.957671 |

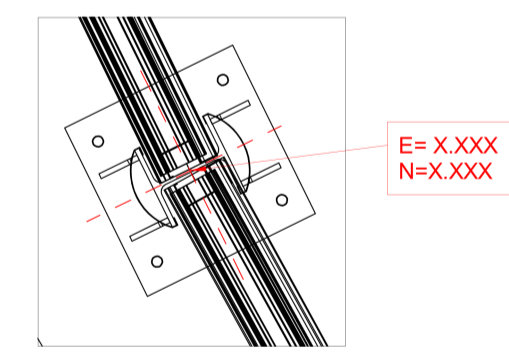

4 Sezione WBS 37 PT2
1 : 50

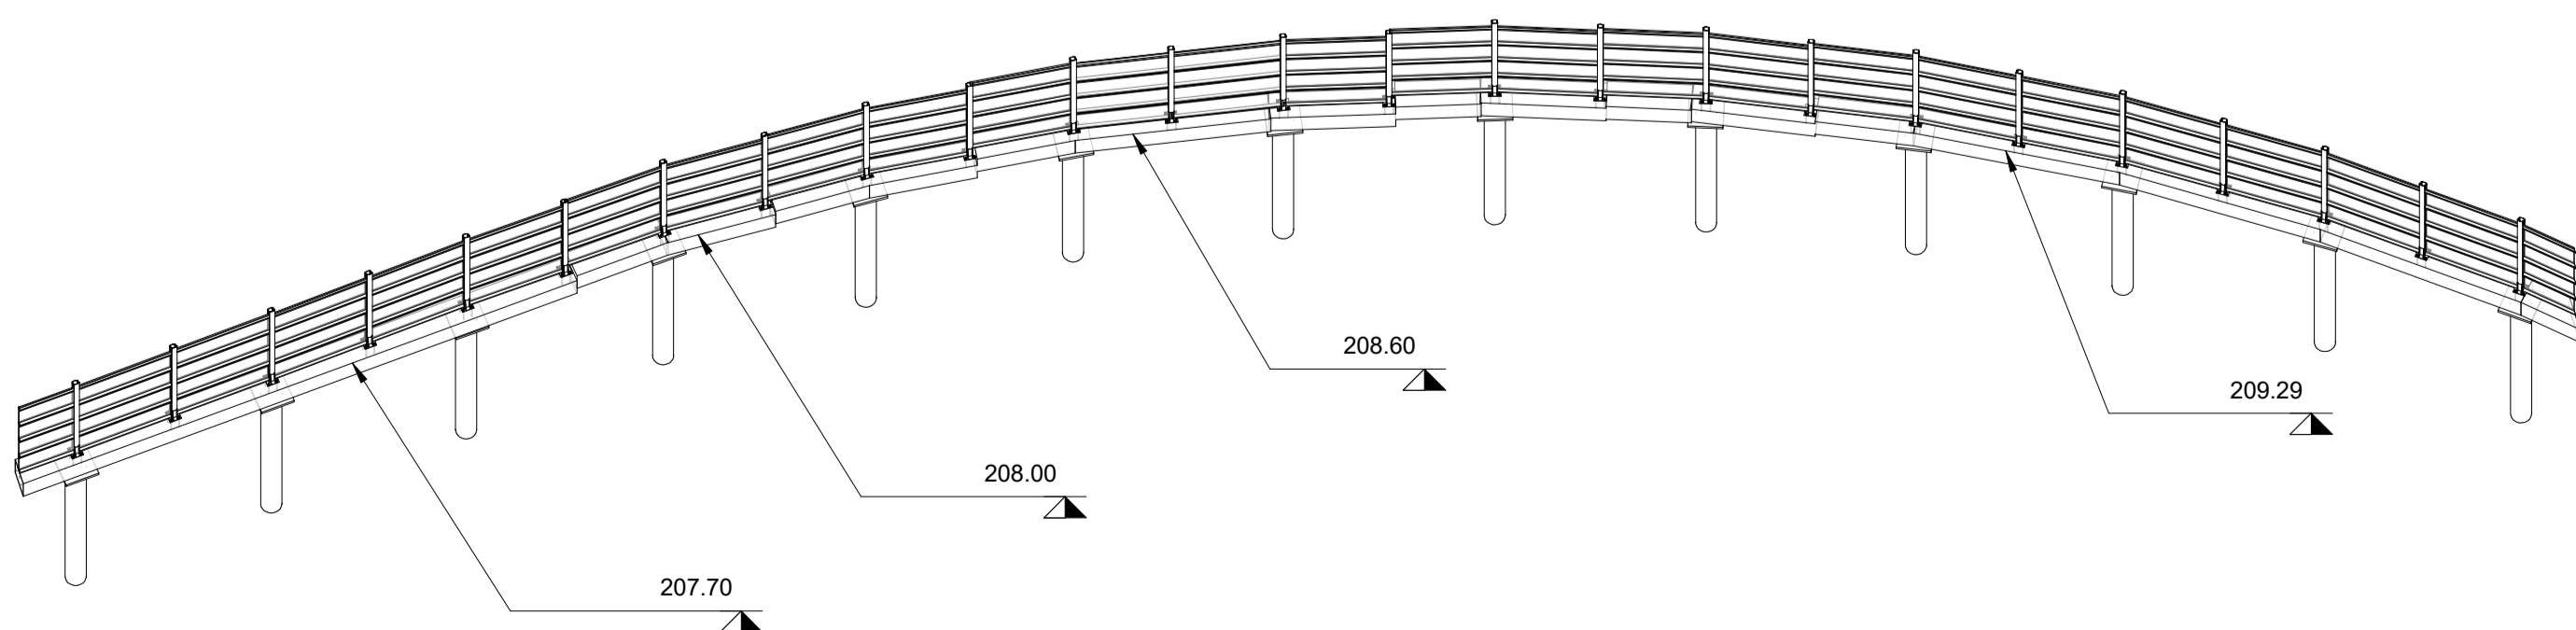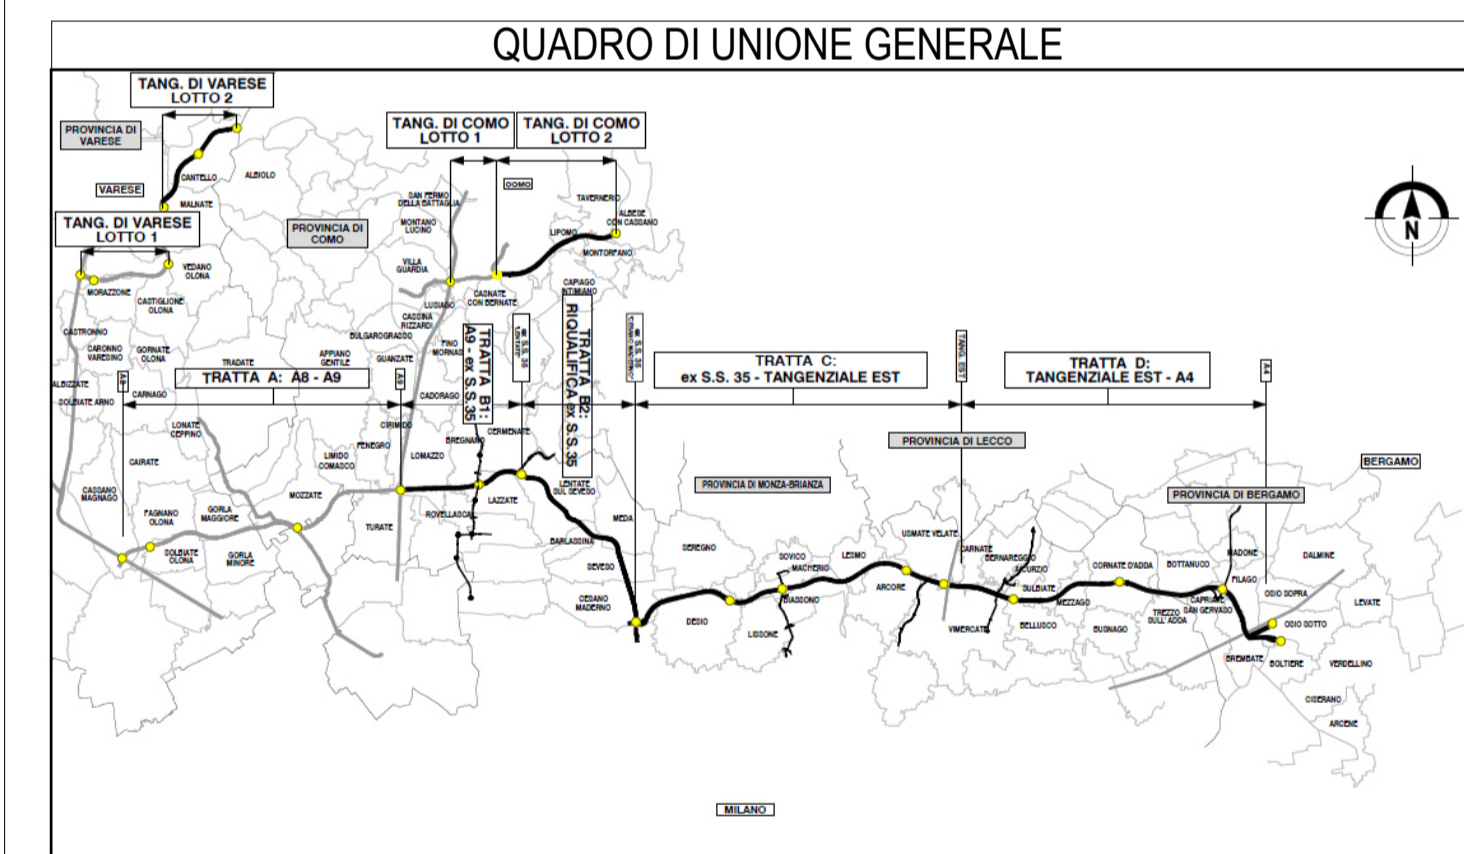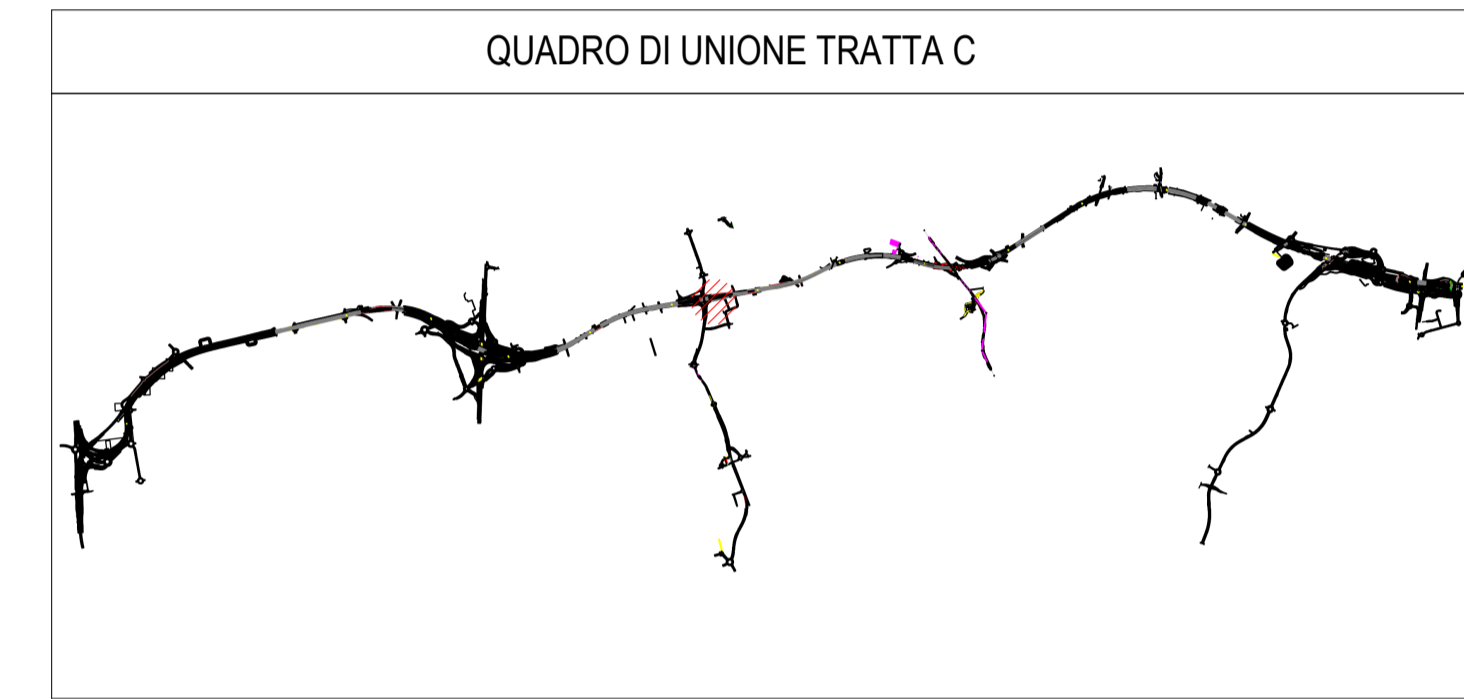

5 Assonometria WBS 37 PT2

COLLEGAMENTO AUTOSTRADALE
DALMINE-COMO-VARESE-VALICO DEL GAGGIOLO E OPERE AD ESSO CONNESSE
CODICE C.U.P. F118060027007
PROGETTO ESECUTIVO
TRATTA C
 Pianta WBS.C.BA.37 PT2

| IDENTIFICAZIONE ELABORATO | | | | CONTRAENTE GENERALE | |
|---------------------------|-------------------------------------|----------------|--|-----------------------------|-----------------------------|
| FASE PROGETTUALE | WBS | TRATTA | OPERA | PEDELOMBARDA NUOVA S.c.p.A. | |
| AMBITO | TRATTA | CATEGORIA | OPERA | | |
| TI | AME CC | PARTE DI OPERA | TIPO ELABORATO | REVISIONE ESTERNA | A |
| DATA | 15/09/2023 | REVISIONE | A01 | ELABORAZIONE PROGETTUALE | |
| SCALA | As indicated | PROGETTISTI | Ing. Alberto Rinaldi Erre Via A. S.r.l. | RESPONSABILE | Ing. Carlo Listori |
| CONCEDENTE | CONCESSIONARI AUTOSTRADALI LOMBARDE | CONCESSIONARIO | Autosstrada Pademontana Lombarda | PROGETTISTA | PROGER, ROCK, S&P, S&P, S&P |